



ראשון לציון
מגרש 22-23

תכניות מכר


בניין B

קנ"מ 1 : 100

תכנית 17.ק

מהדורה 0
תאריך 10.02.20

בכפוף לנספח מכר מס' 1
הערות כלליות

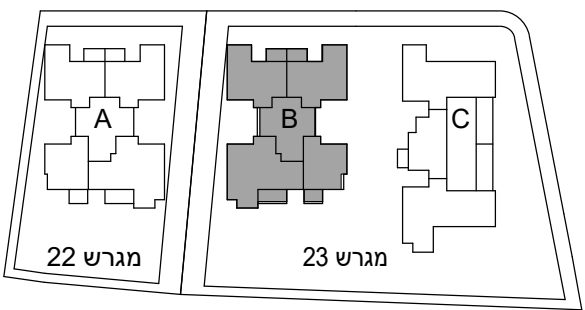


לפני היתר בניה
ייתכנו שינויים והתאמות ככל
שידרשו, ע"י הרשויות המוסמכות,
המתכננים והיועצים השונים

חתימת מוכר: _____

חתימת קונה: _____



טיפוס B	
דירת 4 חדרים	
קומה	מס' דירה
17	64

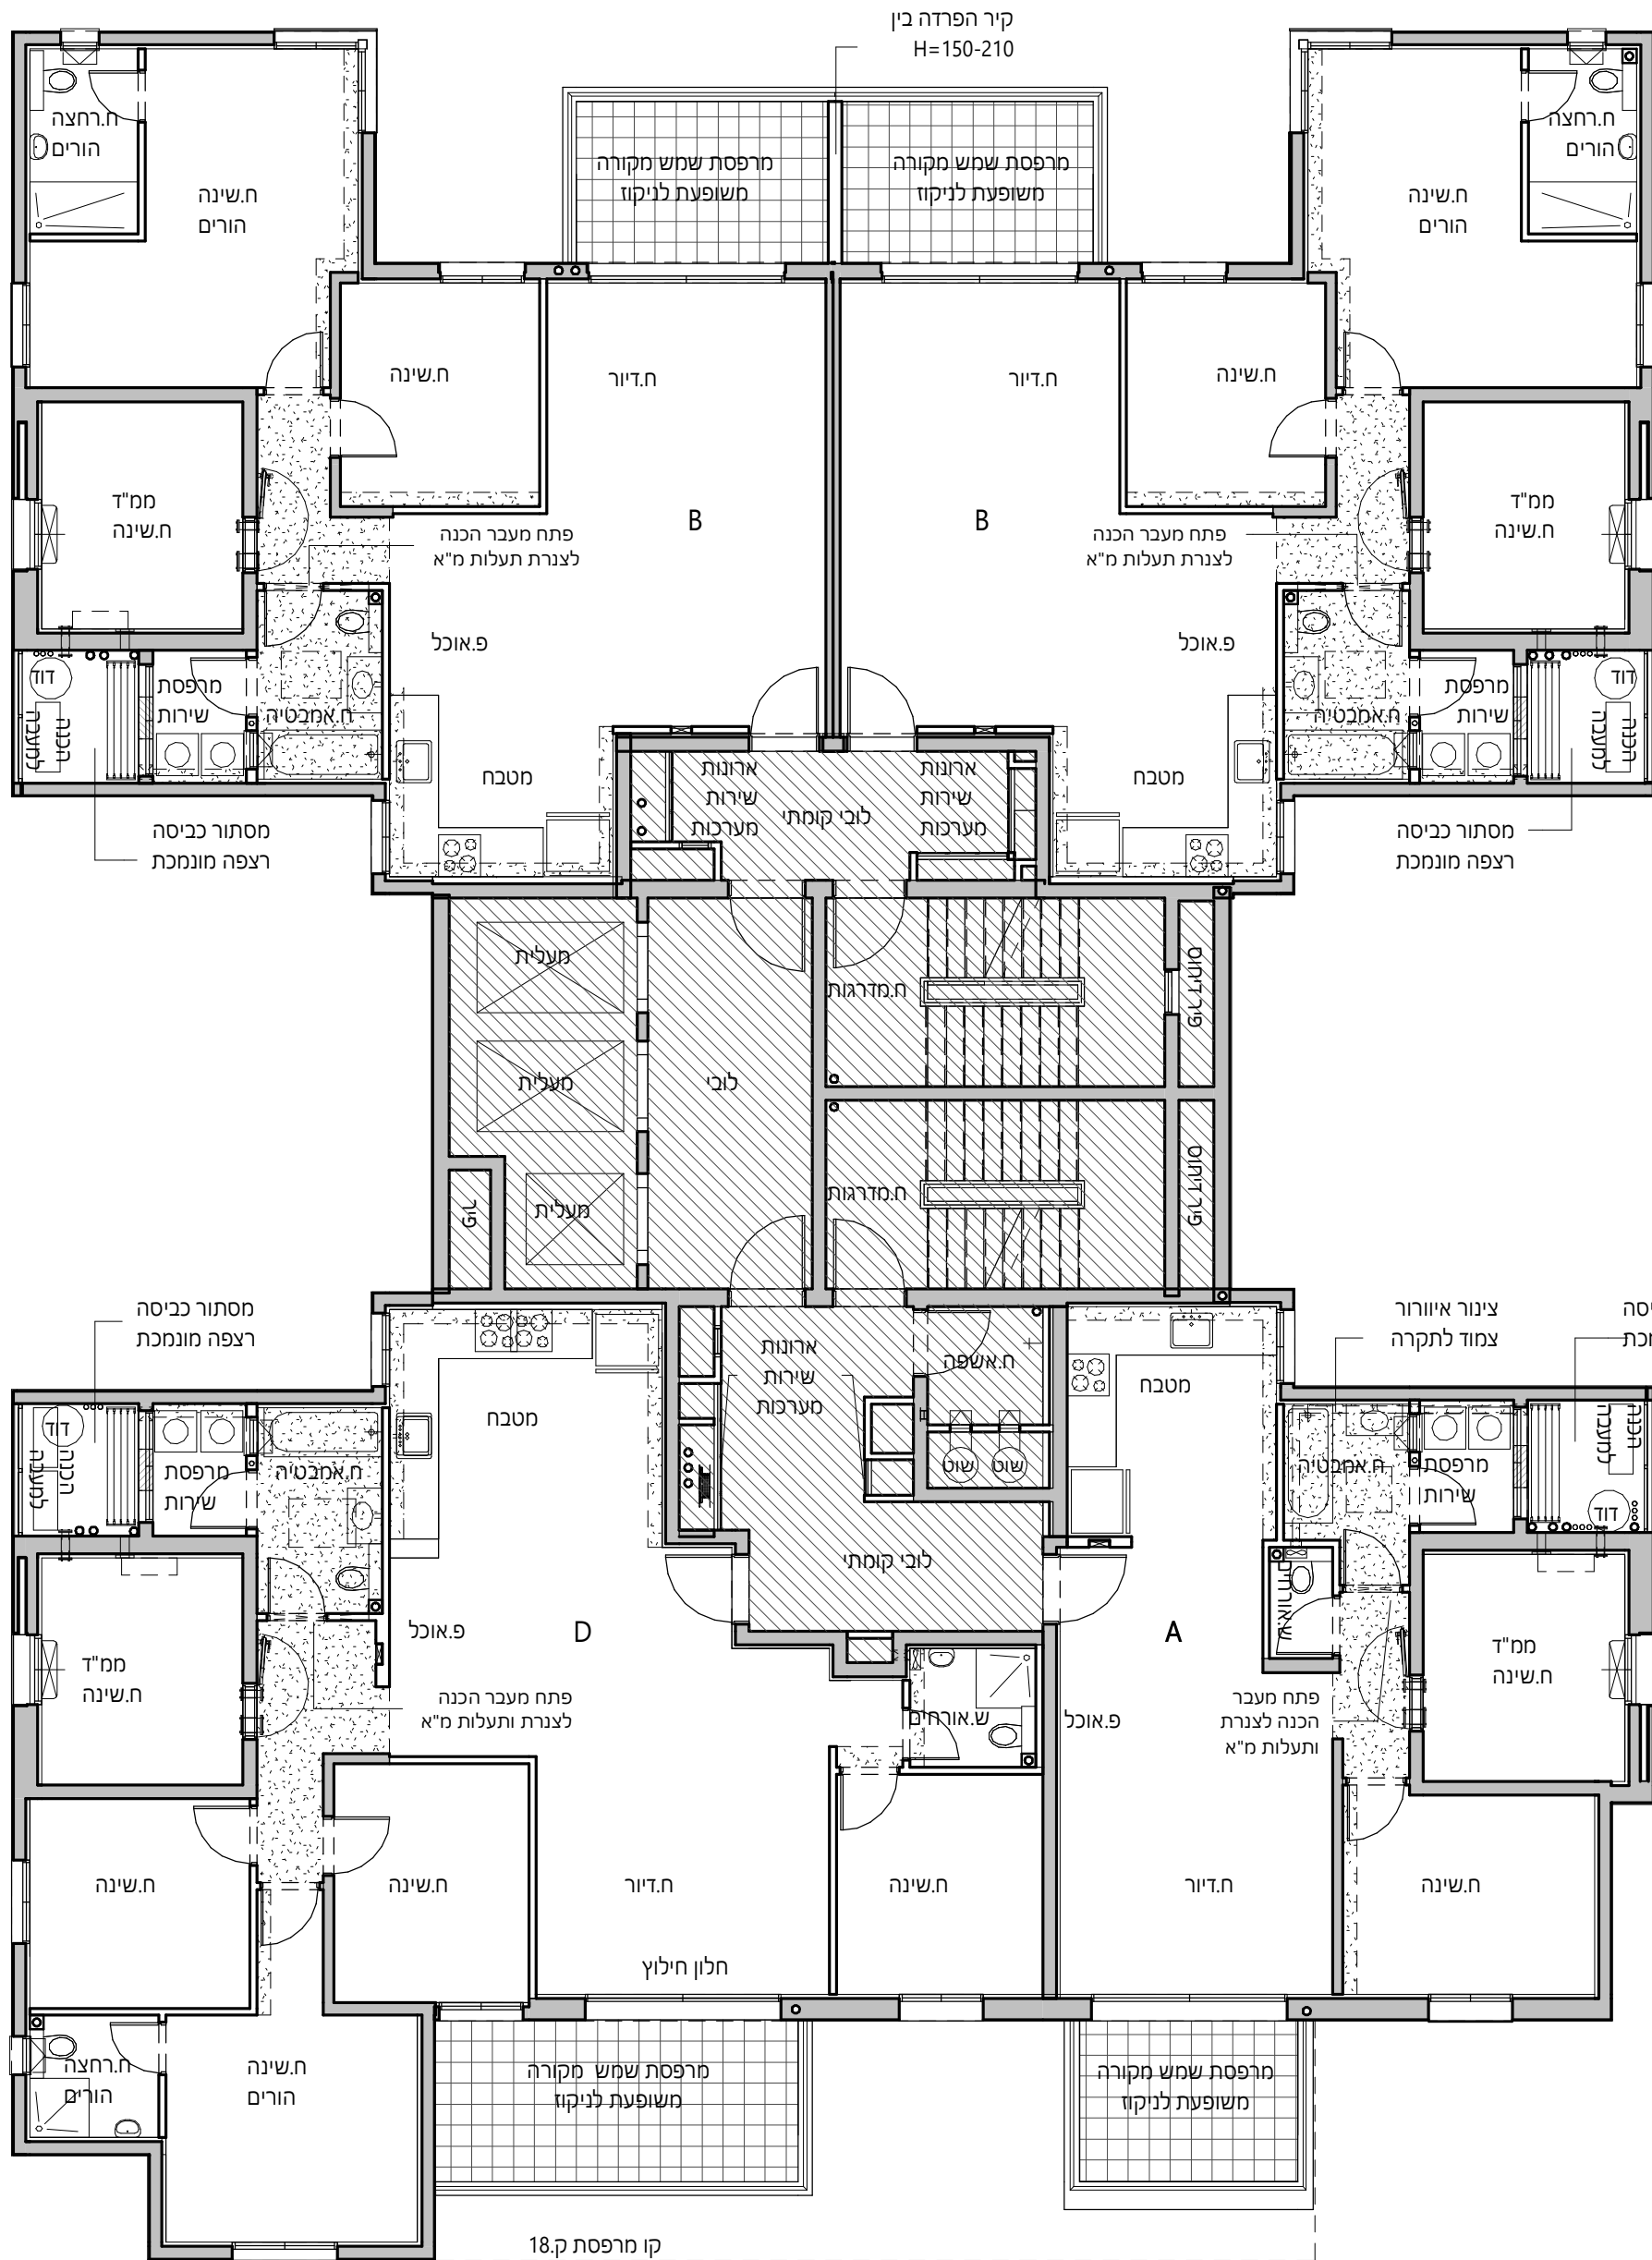

טיפוס B	
דירת 4 חדרים	
קומה	מס' דירה
17	65

טיפוס D	
דירת 6 חדרים	
קומה	מס' דירה
17	67

טיפוס A	
דירת 3 חדרים	
קומה	מס' דירה
17	66