



ראשון לציון
מגרש 22-23

תכניות מכר


B בניין

קנ"מ 1 : 100

תכנית 18.ק

מהדורה 8 תאריך 24.02.20

בכפוף לנספח מכר מס' 1
הערות כלליות

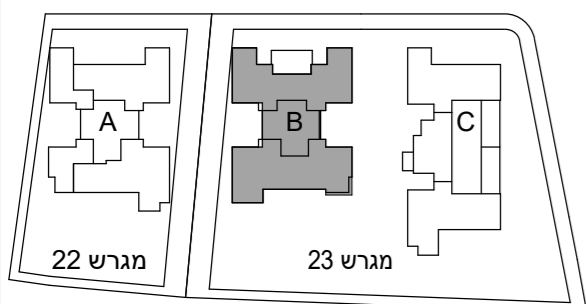


לפני היתר בניה
ייתכנו שינויים והתאמות ככל
שירשו, ע"י הרשויות המוסמכות,
המתכננים והיועצים השונים

חתימת מוכר: _____

חתימת קונה: _____



טיפוס Q	
דירת 6 חדרים	
קומה	מס' דירה
18	68

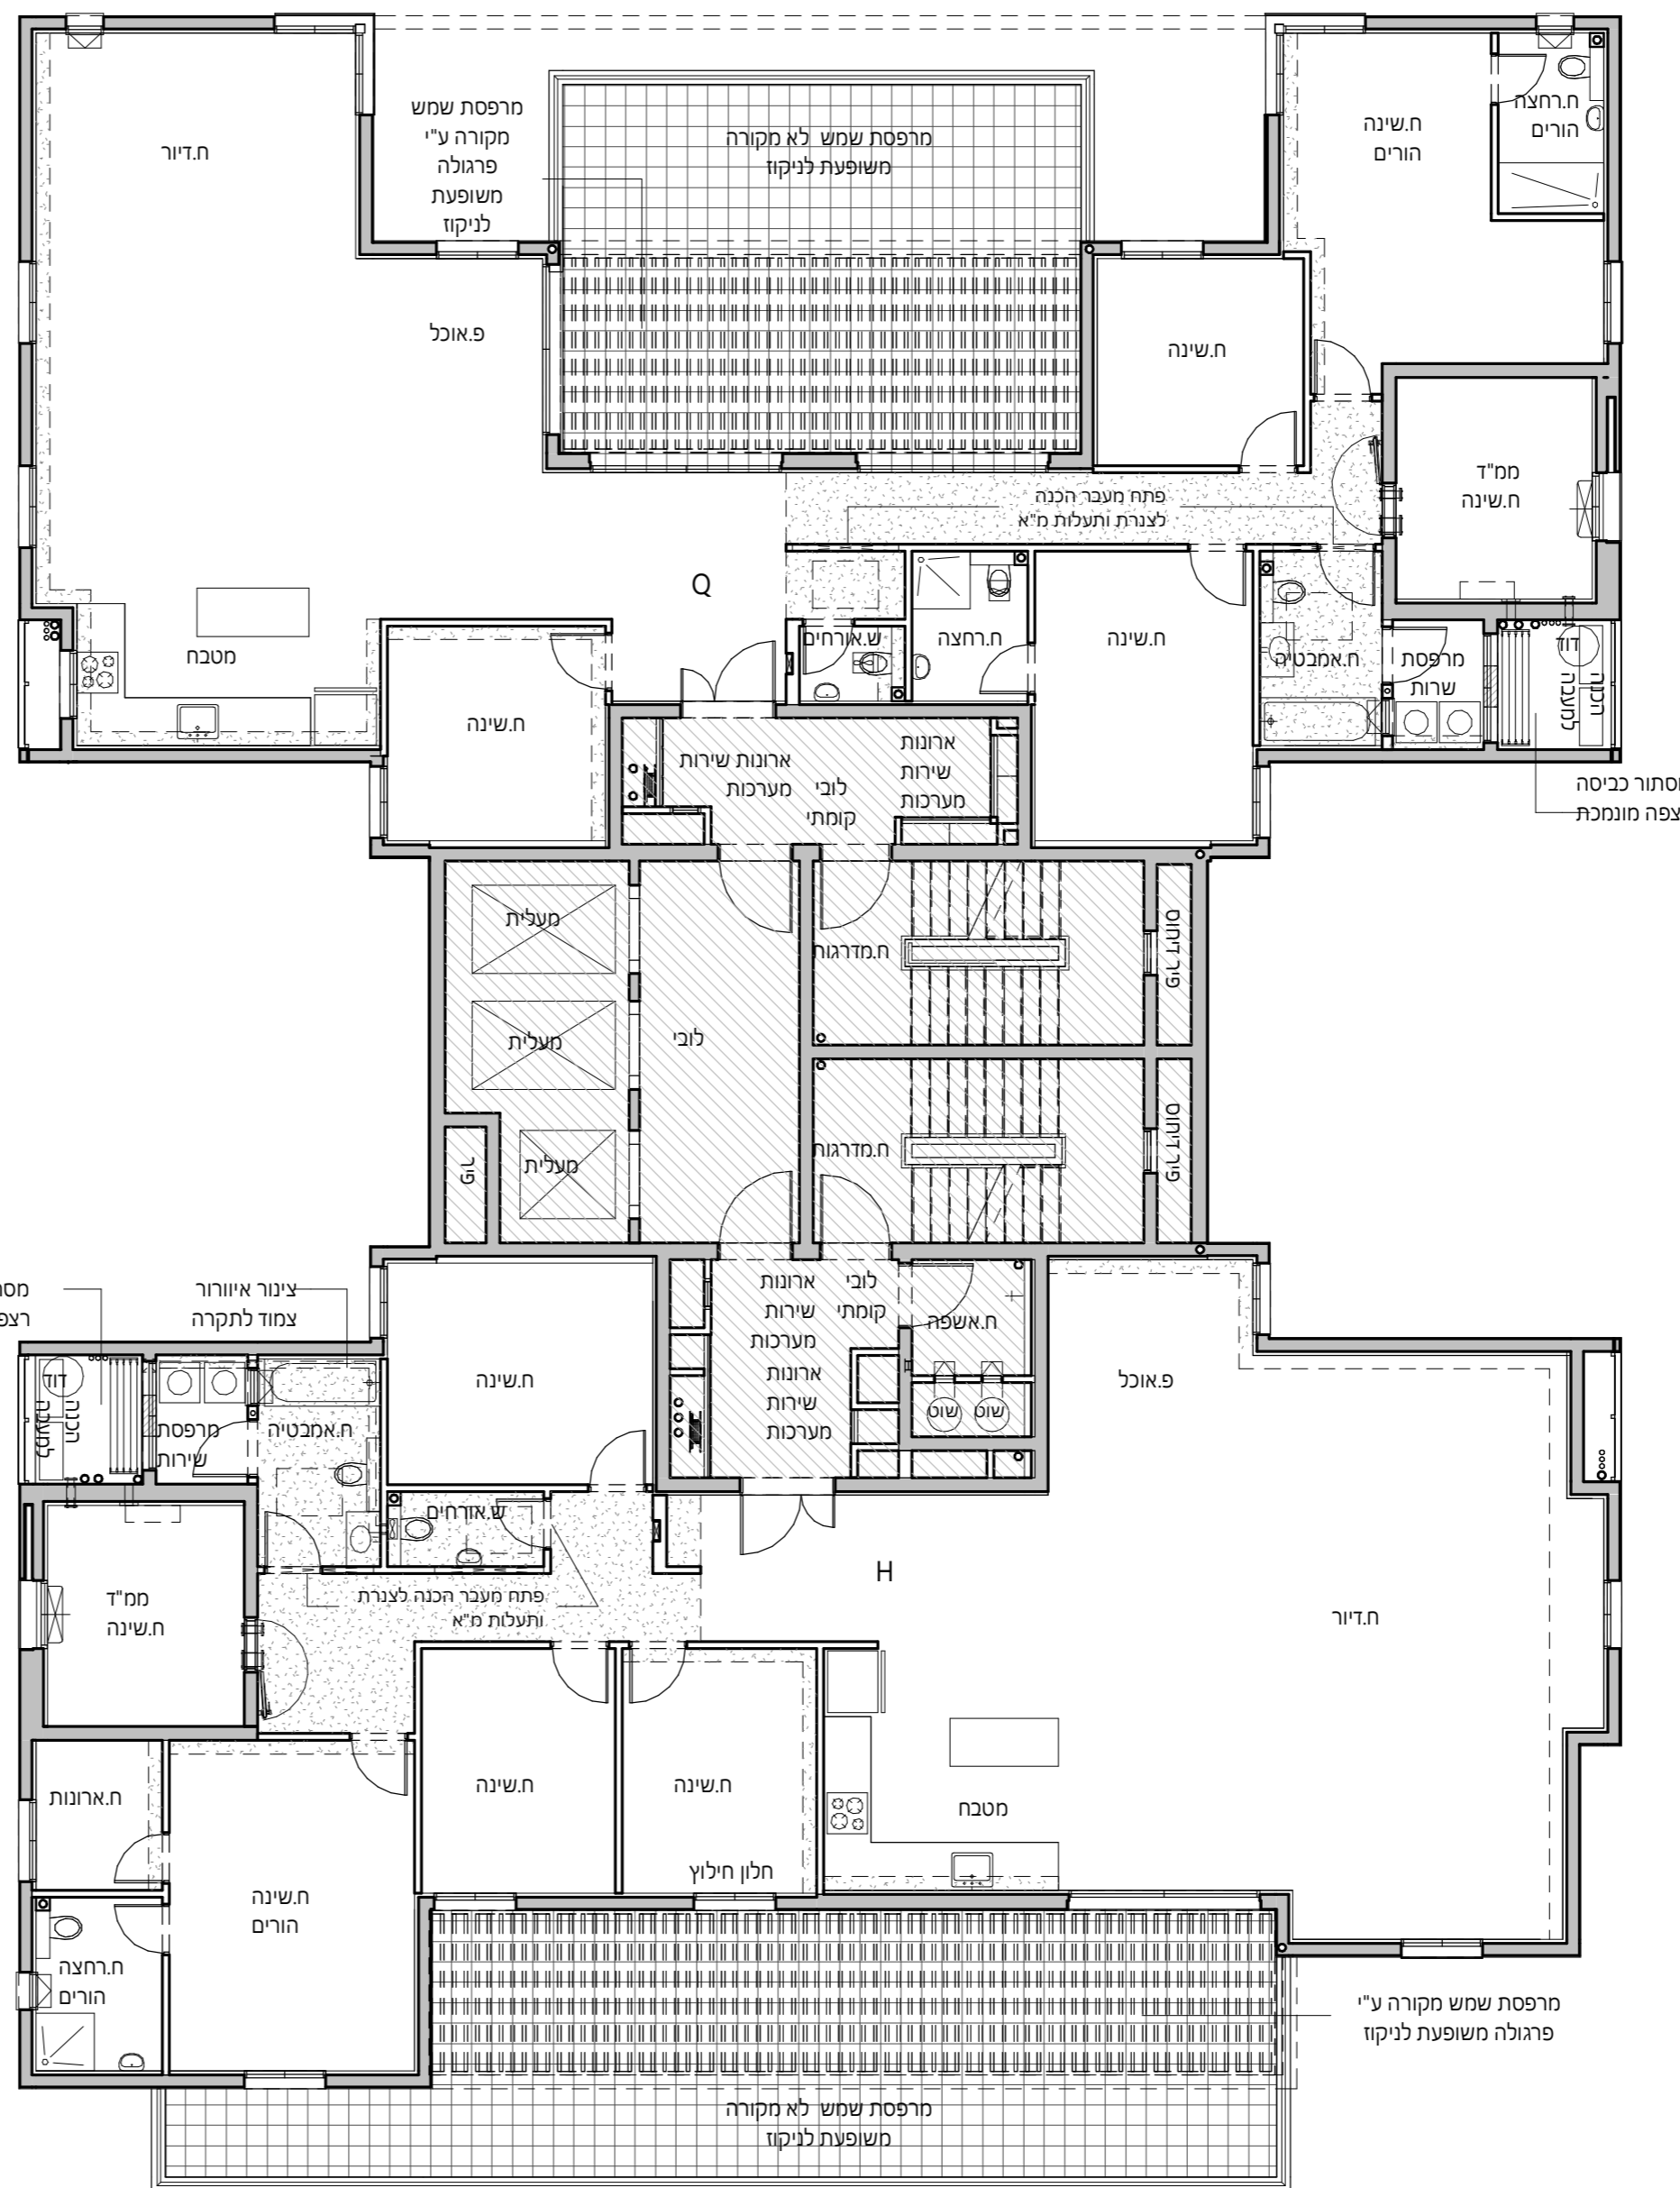

טיפוס H	
דירת 6 חדרים	
קומה	מס' דירה
18	69

