




ראשון לציון
מגרש 22-23

תכניות מכר

בניין C
קנ"ח 1:100
תכנית ק.טיפוסית 13-16


מהדורה 5
תאריך 13.01.20

בכפוף לנספח מכר מס' 1
הערות כלליות

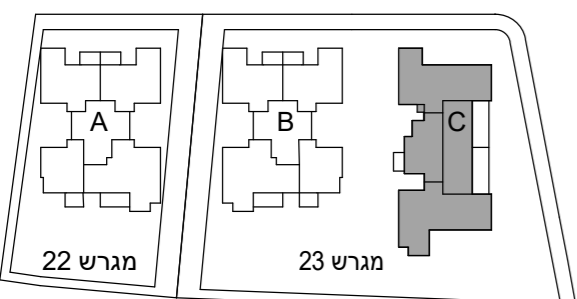

לפני היתר בניה
ייתכנו שינויים והתאמות ככל
שידרשו, ע"י הרשויות המוסמכות,
המתכננים והיועצים השונים

חתימת מוכר: _____
חתימת קונה: _____

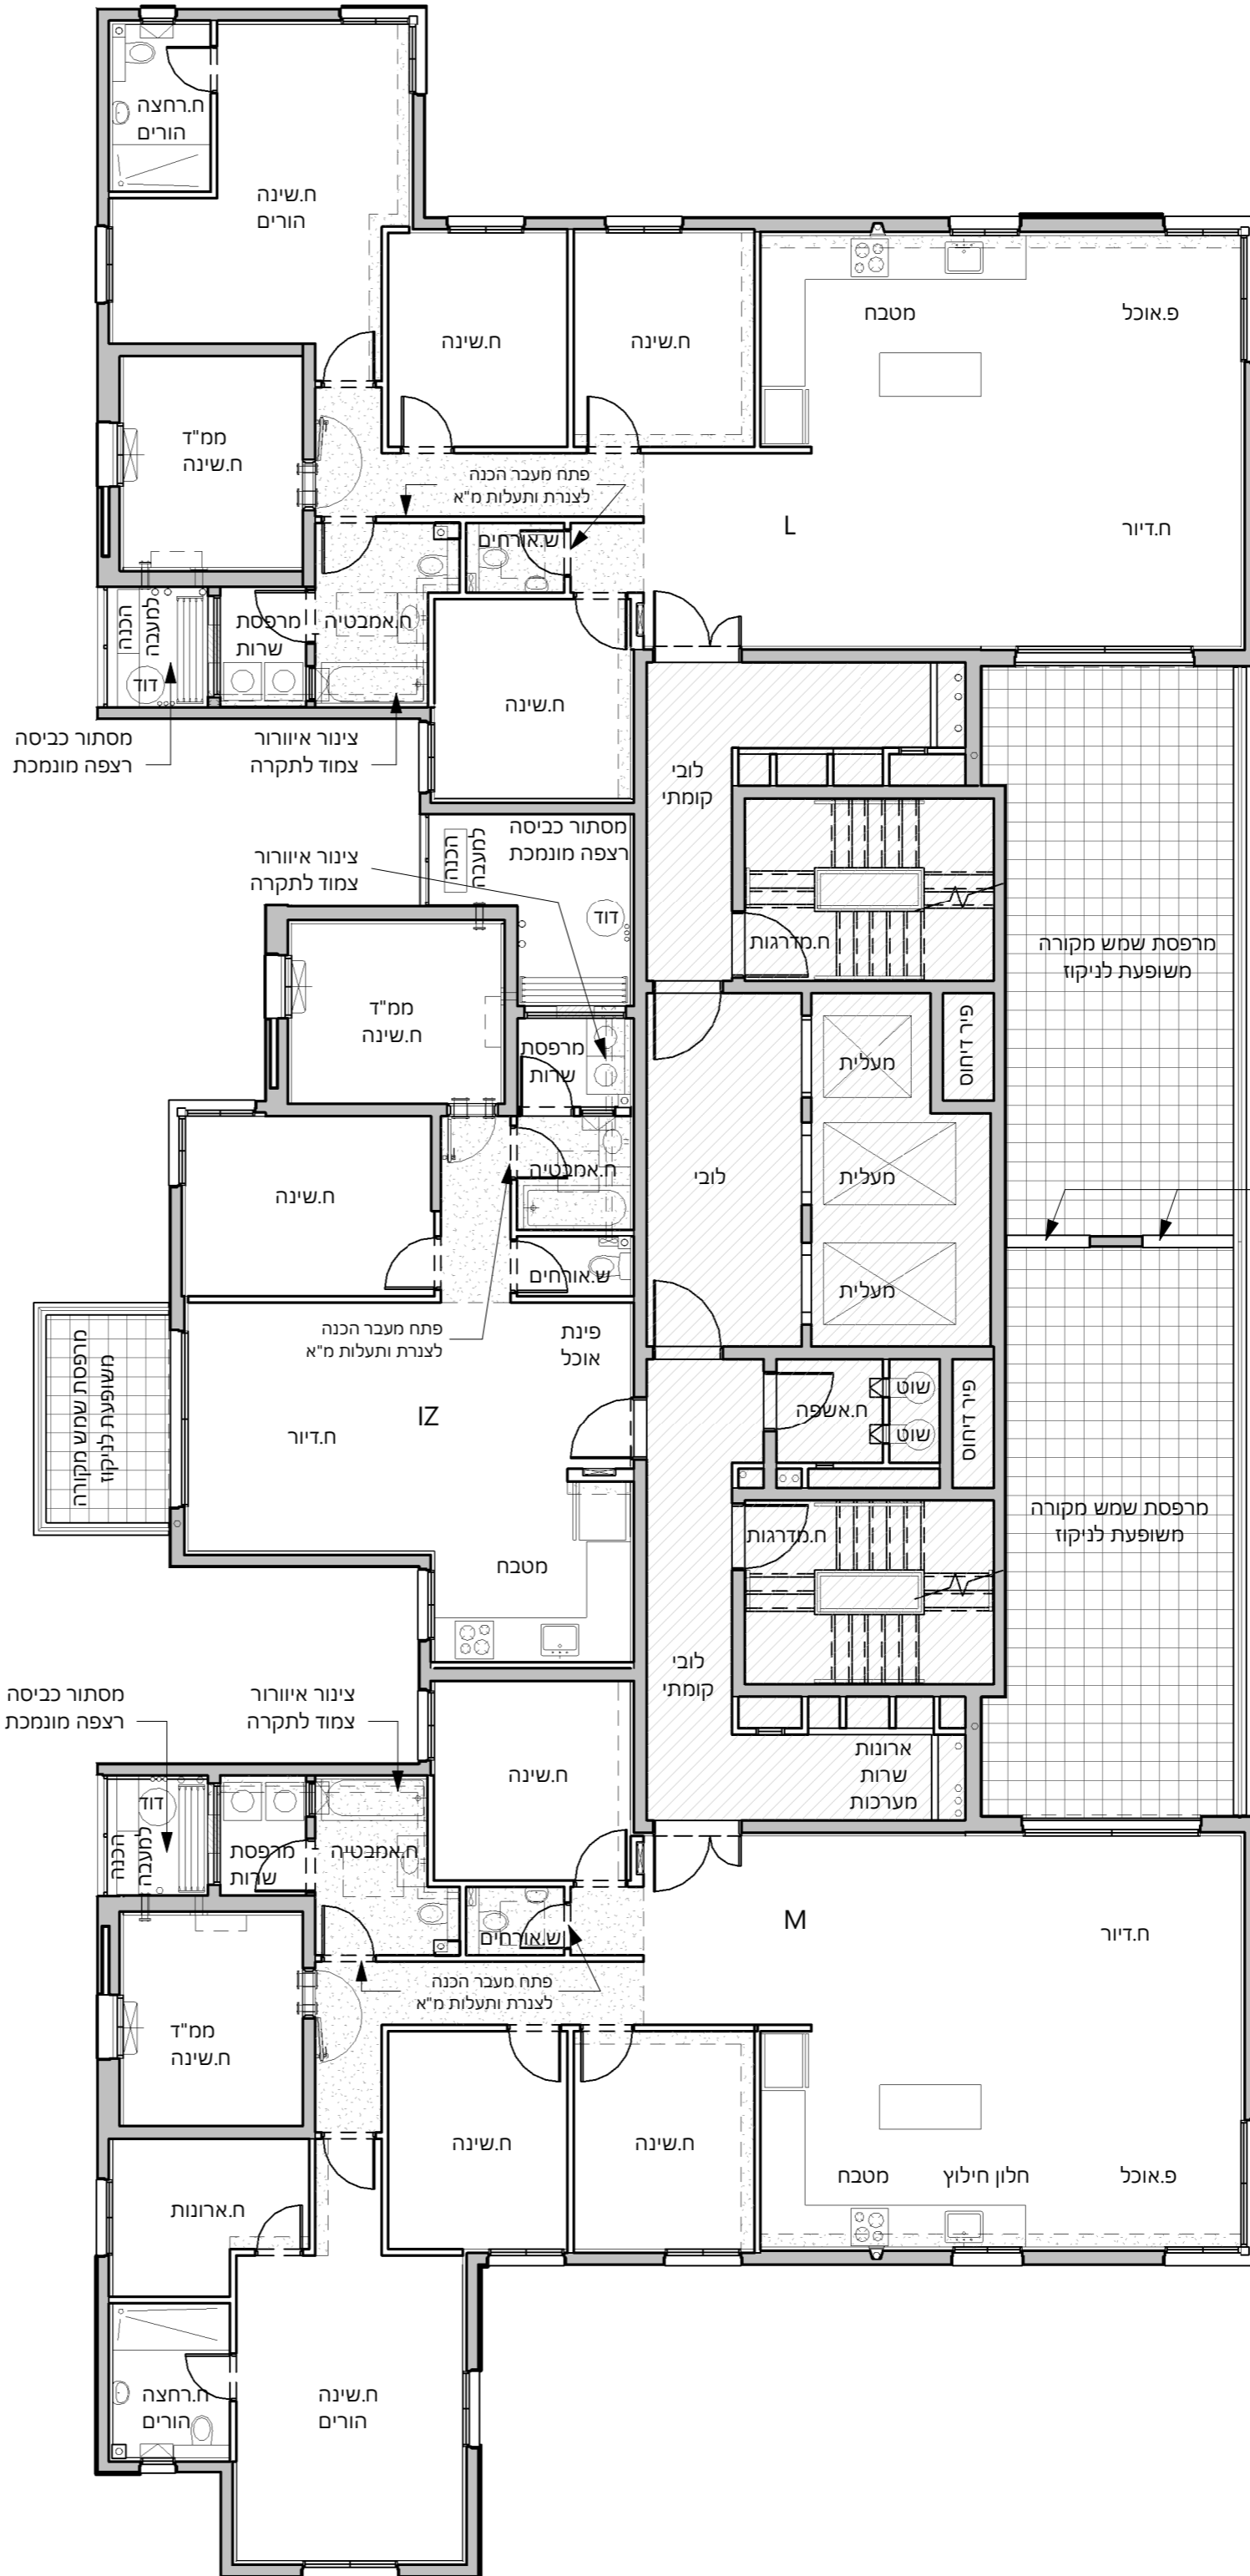

טיפוס L

דירת 6 חדרים	
קומה	מס' דירה
13	58
14	61
15	64
16	67

טיפוס IZ

דירת 3 חדרים	
קומה	מס' דירה
13	60
14	63
15	66
16	69

טיפוס M

דירת 6 חדרים	
קומה	מס' דירה
13	59
14	62
15	65
16	68

קיר הפרדה בין
H=150-210