


ראשון לציון
מגרש 22-23

תכניות מכר

בניין C
קנ"מ 1:100
תכנית 17.ק


מהדורה 7
תאריך 24.02.20

בכפוף לנספח מכר מס' 1
הערות כלליות

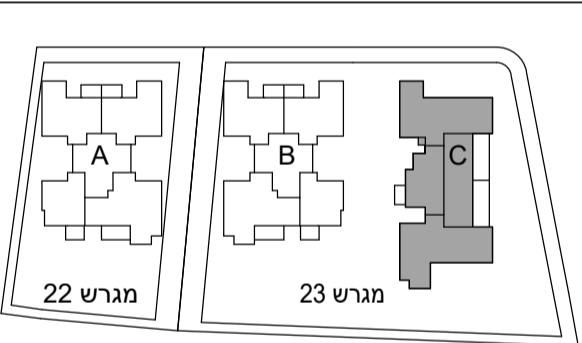

לפני היתר בניה
ייתכנו שינויים והתאמות ככל
שידרשו, ע"י הרשויות המוסמכות,
המתכננים והיועצים השונים

חתימת מוכר: _____
חתימת קונה: _____

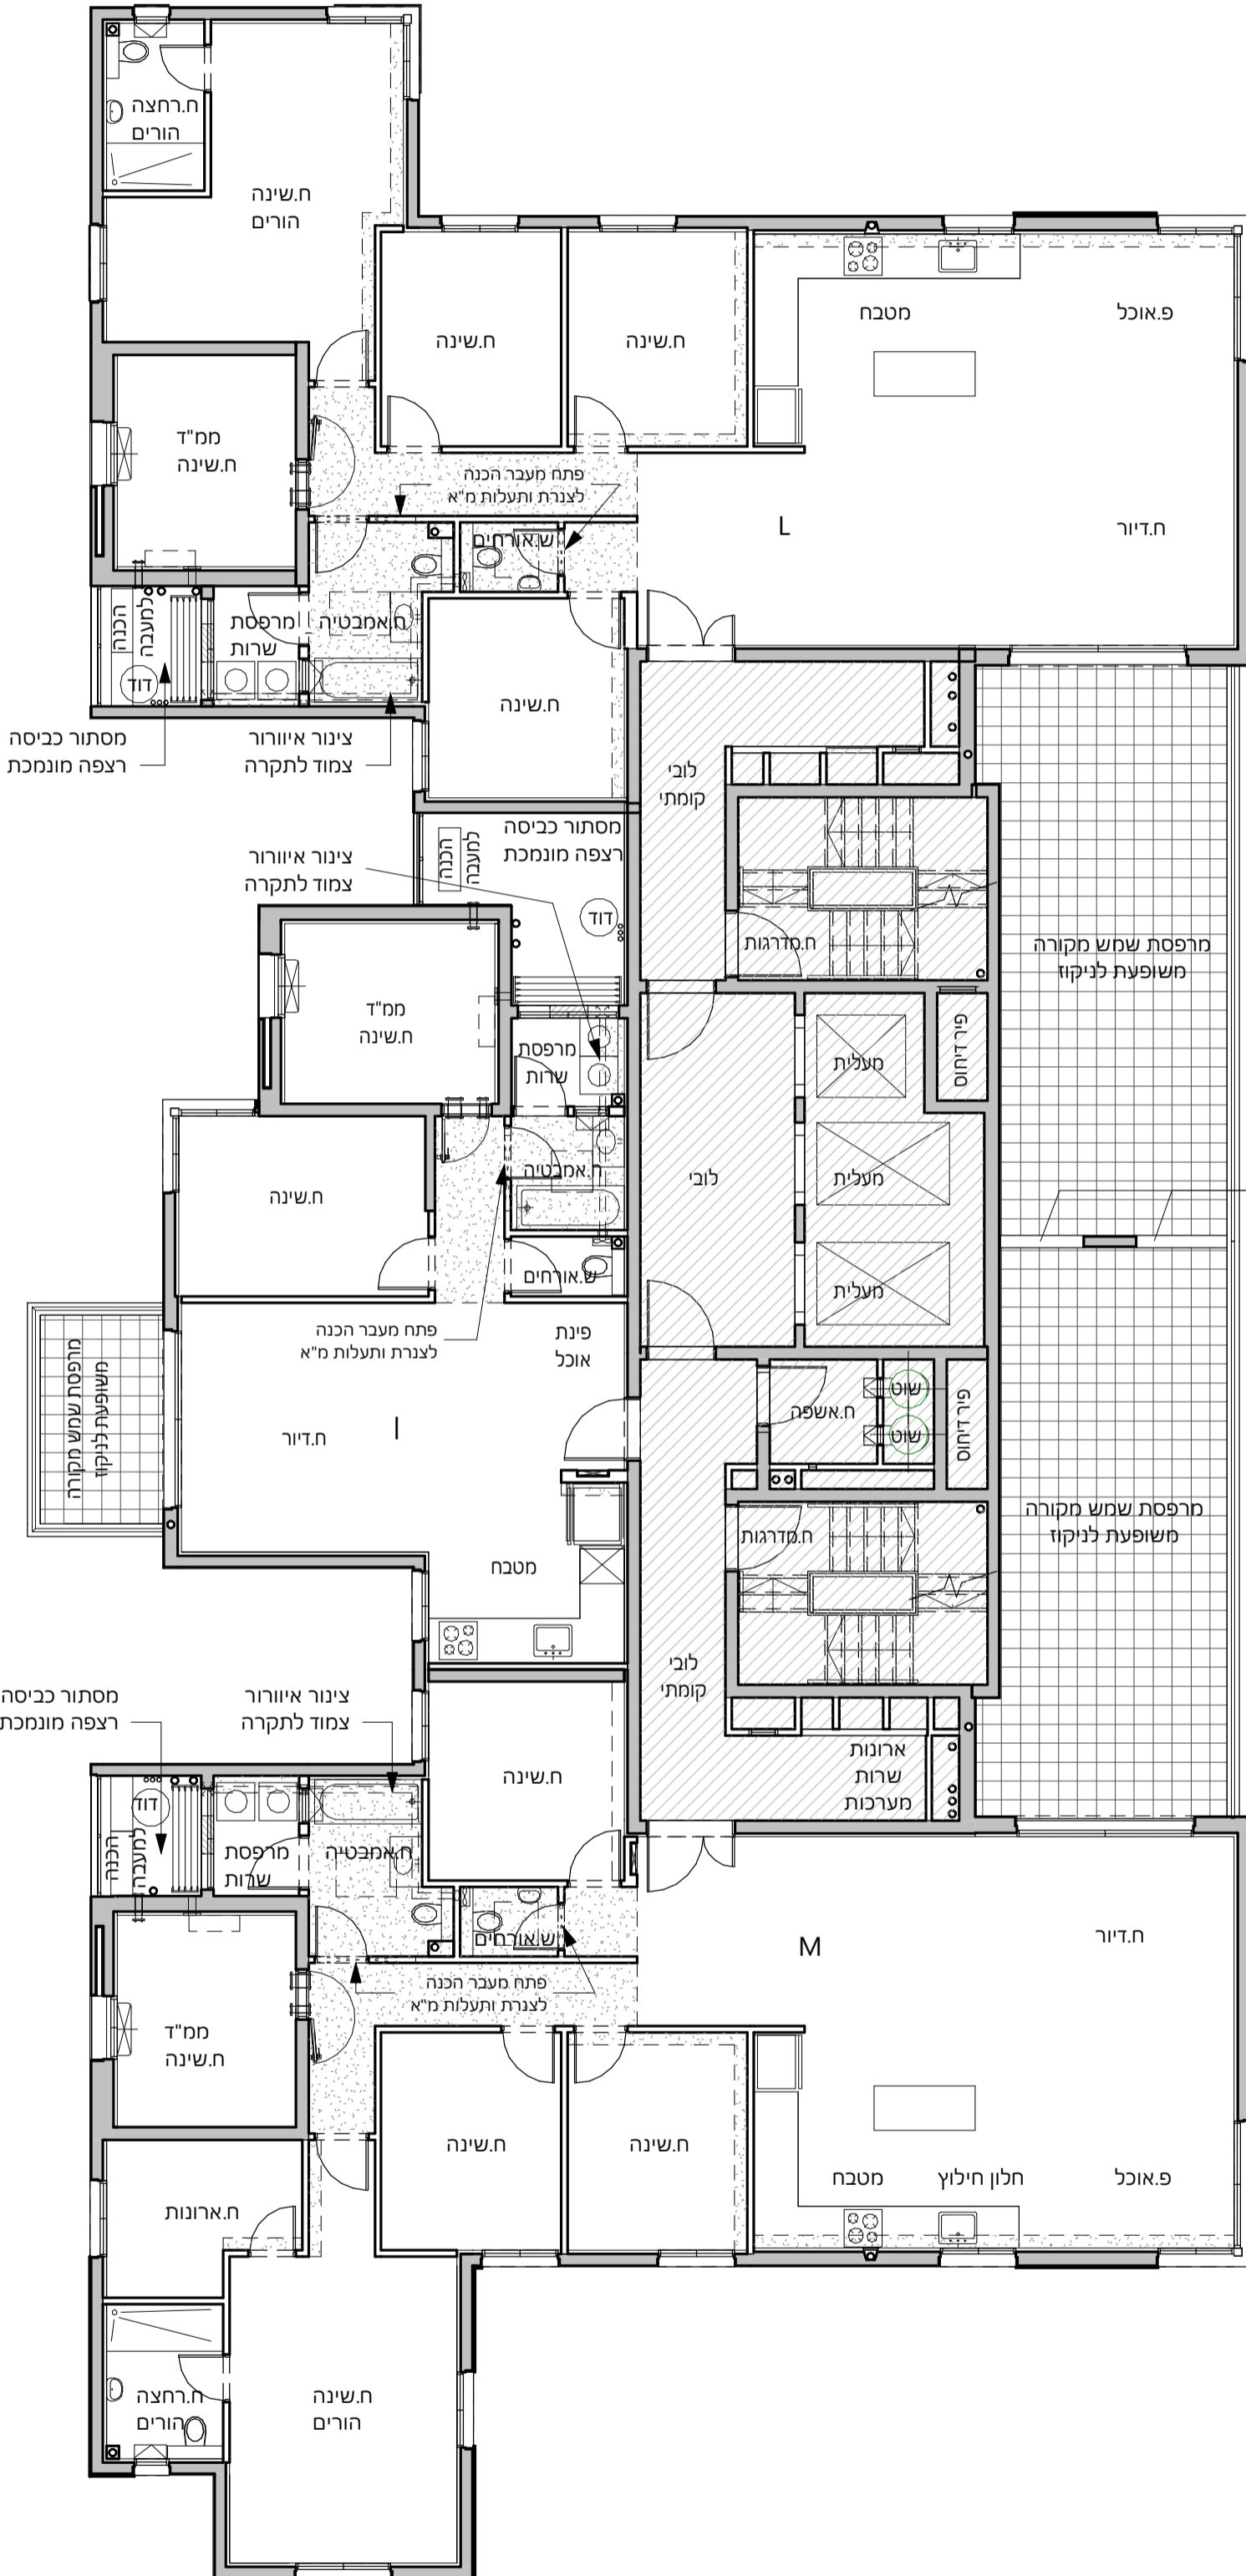

טיפוס L	
דירת 6 חדרים	קומה 17
מס' דירה	70

טיפוס I	
דירת 3 חדרים	קומה 17
מס' דירה	72

טיפוס M	
דירת 6 חדרים	קומה 17
מס' דירה	71