




ראשון לציון
מגרש 22-23

תכניות מכר

בניין C
קנ"מ 1 : 100
תכנית ק.19-וגג עליון

מהדורה 5
תאריך 13.01.20



בכפוף לנספח מכר מס' 1
הערות כלליות

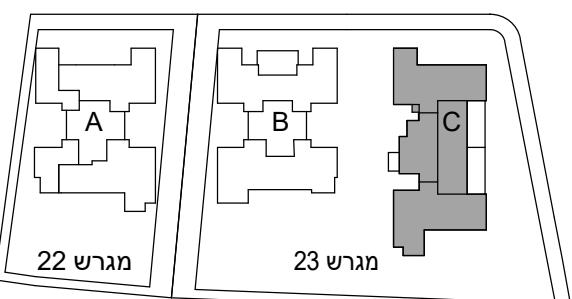

לפני היתר בניה
ייתכנו שינויים והתאמות ככל
שירשו, ע"י הרשויות המוסמכות,
המתכננים והיועצים השונים

חתימת מוכר: _____

חתימת קונה: _____

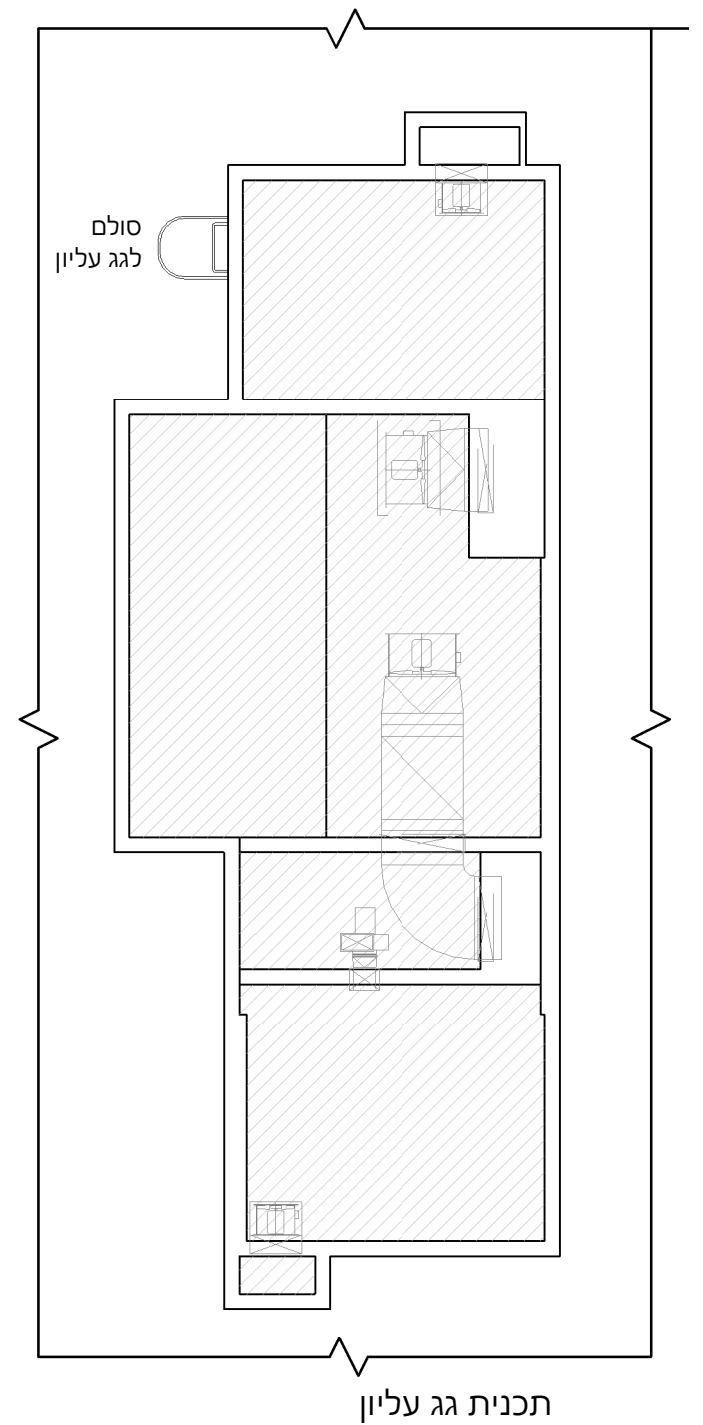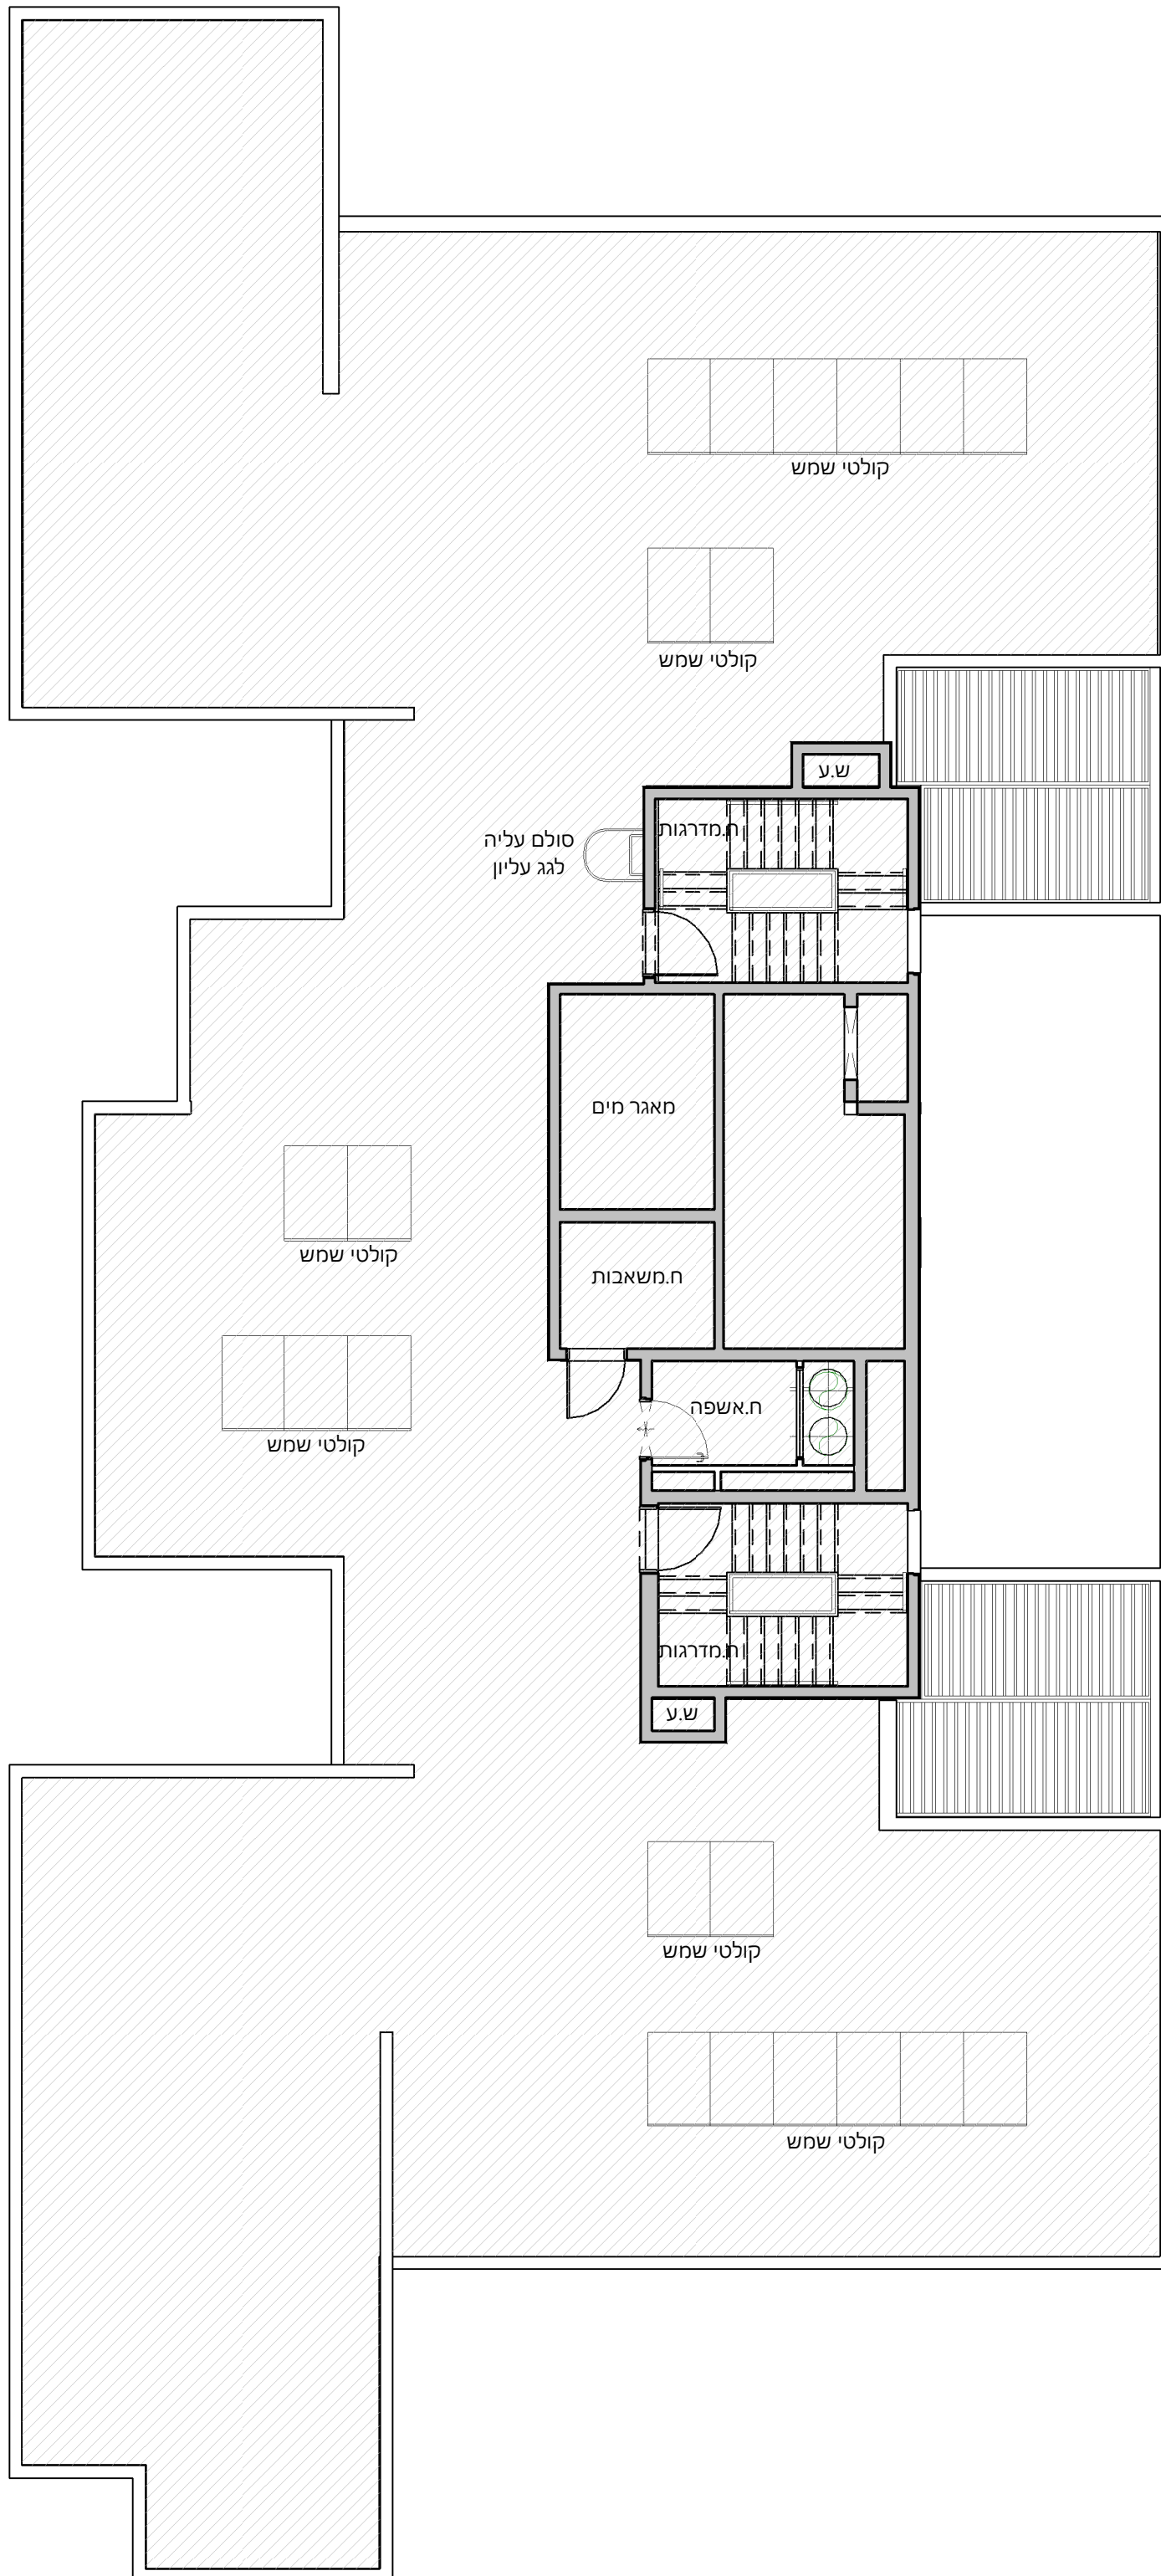

1. מיקום כל הקולטנים הינו עקרוני בלבד.
2. ייתכנו שינויים במיקום הקולטנים על הגגות.
3. באם יהיו קולטי שמש, ישמשו רק את הקומות העליונות בכפוף להיתר בניה.