


תכניות מכר

A בניין
1:50 קנ"מ
דירה AZ תכנית

מהדורה תאריך
0 10.02.20


בכפוף לנספח מכר מס' 1
הערות כלליות

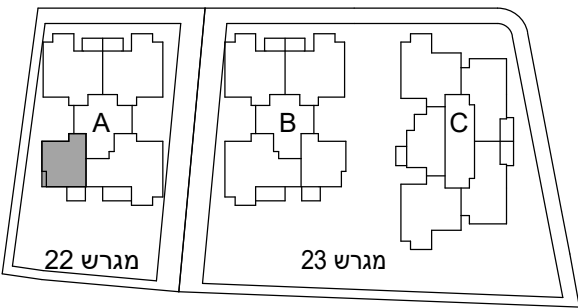

לפני היתר בניה
ייתכנו שינויים והתאמות ככל
שידרשו, ע"י הרשויות המוסמכות,
המתכננים והיועצים השונים

חתימת מוכר: _____

חתימת קונה: _____

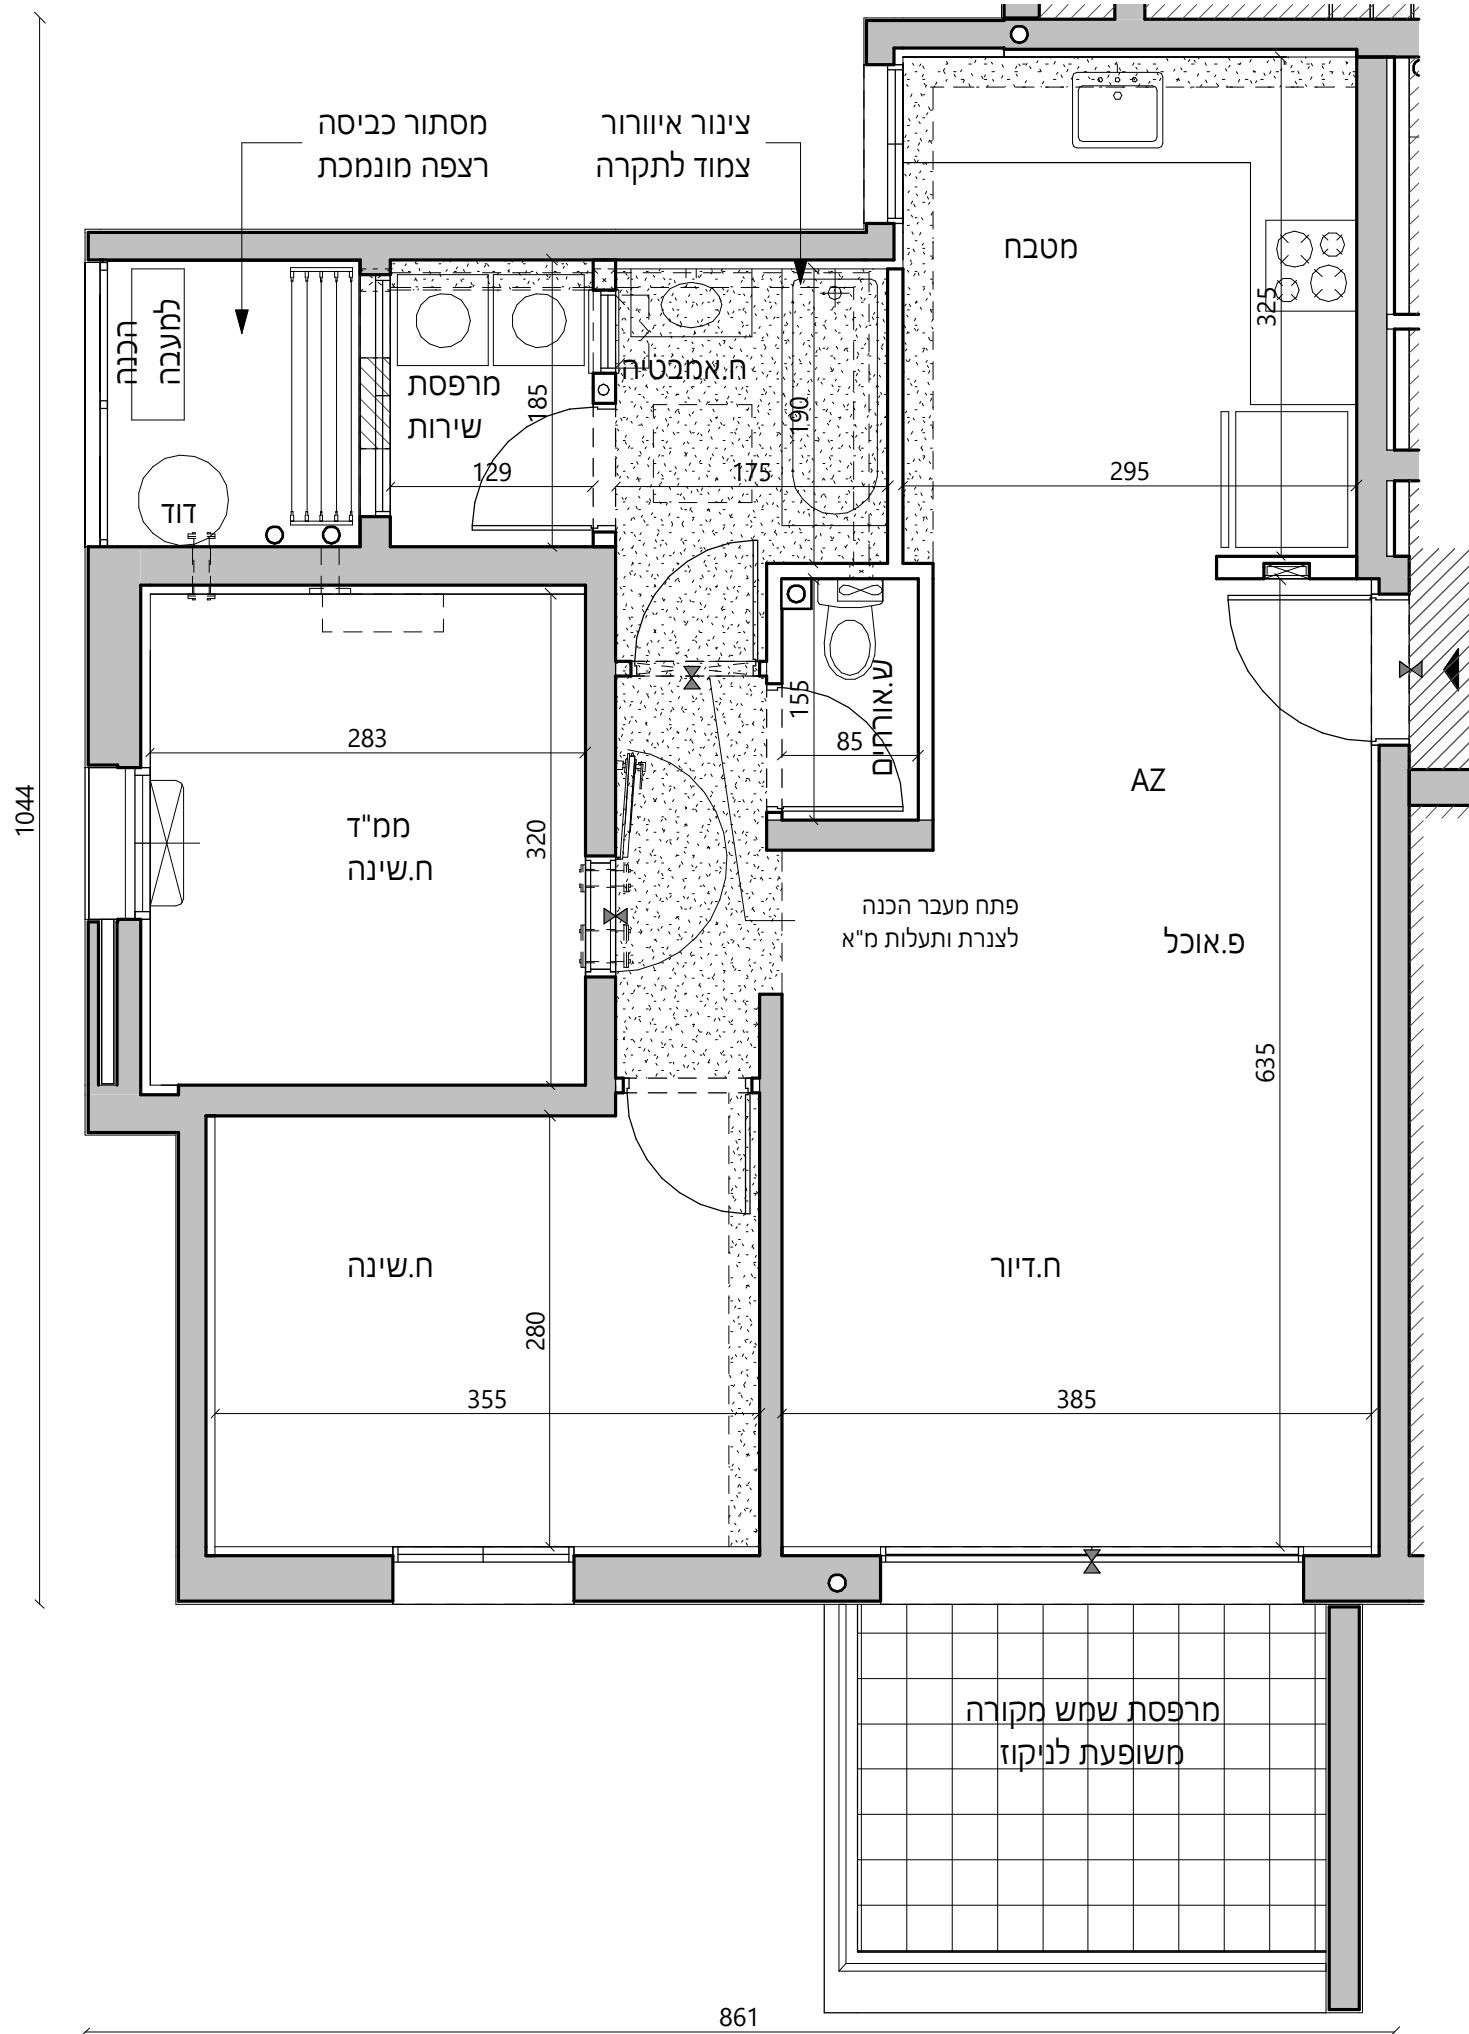

| טיפוס AZ | |
|--------------|------|
| דירת 3 חדרים | |
| מס' דירה | קומה |
| 3 | 1 |