


**תכניות מכר**

**A** בניין  
**1 : 50** קנ"מ  
**דירה AZ** תכנית

תאריך מהדורה  
**10.02.20** **8**


בכפוף לנספח מכר מס' 1  
הערות כלליות

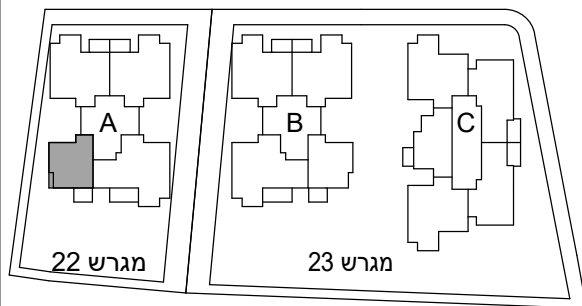

לפני היתר בניה  
ייתכנו שינויים והתאמות ככל  
שידרשו, ע"י הרשויות המוסמכות,  
המתכננים והיועצים השונים

חתימת מוכר: \_\_\_\_\_

חתימת קונה: \_\_\_\_\_

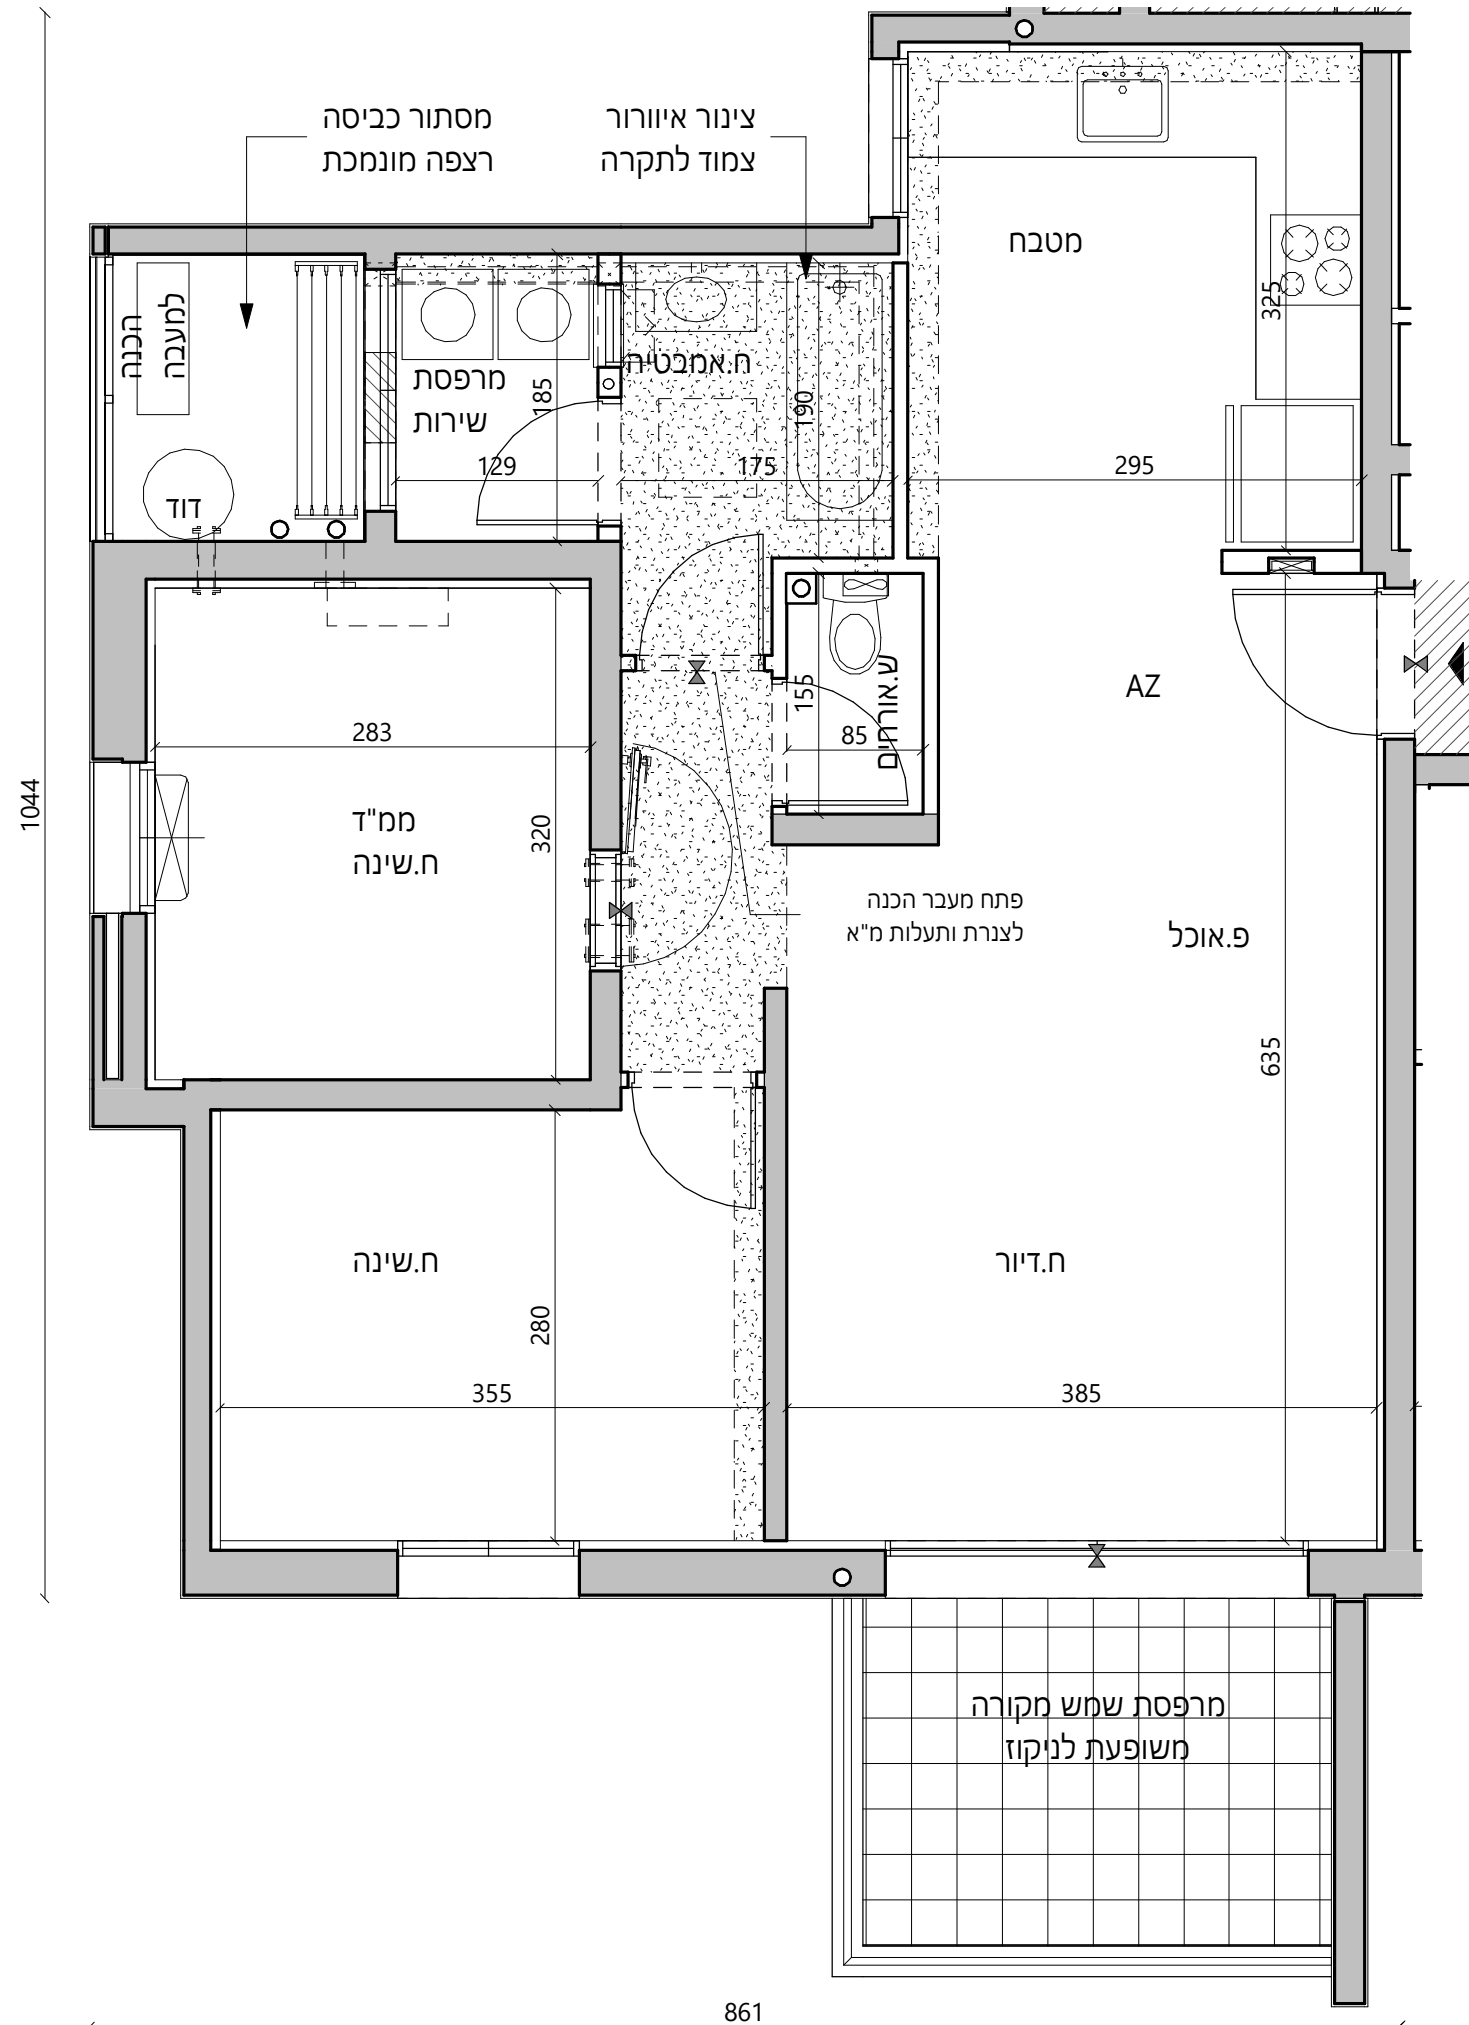

טיפוס AZ	
דירת 3 חדרים	
מס' דירה	קומה
7	2
11	3
15	4
19	5
23	6
27	7
31	8
35	9
39	10
43	11
47	12
51	13

בכפוף להנחיות היועצים והיתר בניה.  
ייתכנו שינויים בתוואי צנרת כיבוי אש  
המוצג בתכנית.