


**תכניות מכר**

A בניין  
1:50 קנ"ח  
AZ2 דירה תכנית

מהדורה תאריך  
9 10.02.20


בכפוף לנספח מכר מס' 1  
הערות כלליות

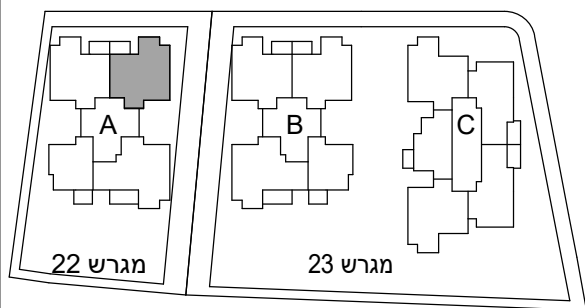

לפני היתר בניה  
ייתכנו שינויים והתאמות ככל  
שידרשו, ע"י הרשויות המוסמכות,  
המתכננים והיועצים השונים

חתימת מוכר: \_\_\_\_\_

חתימת קונה: \_\_\_\_\_

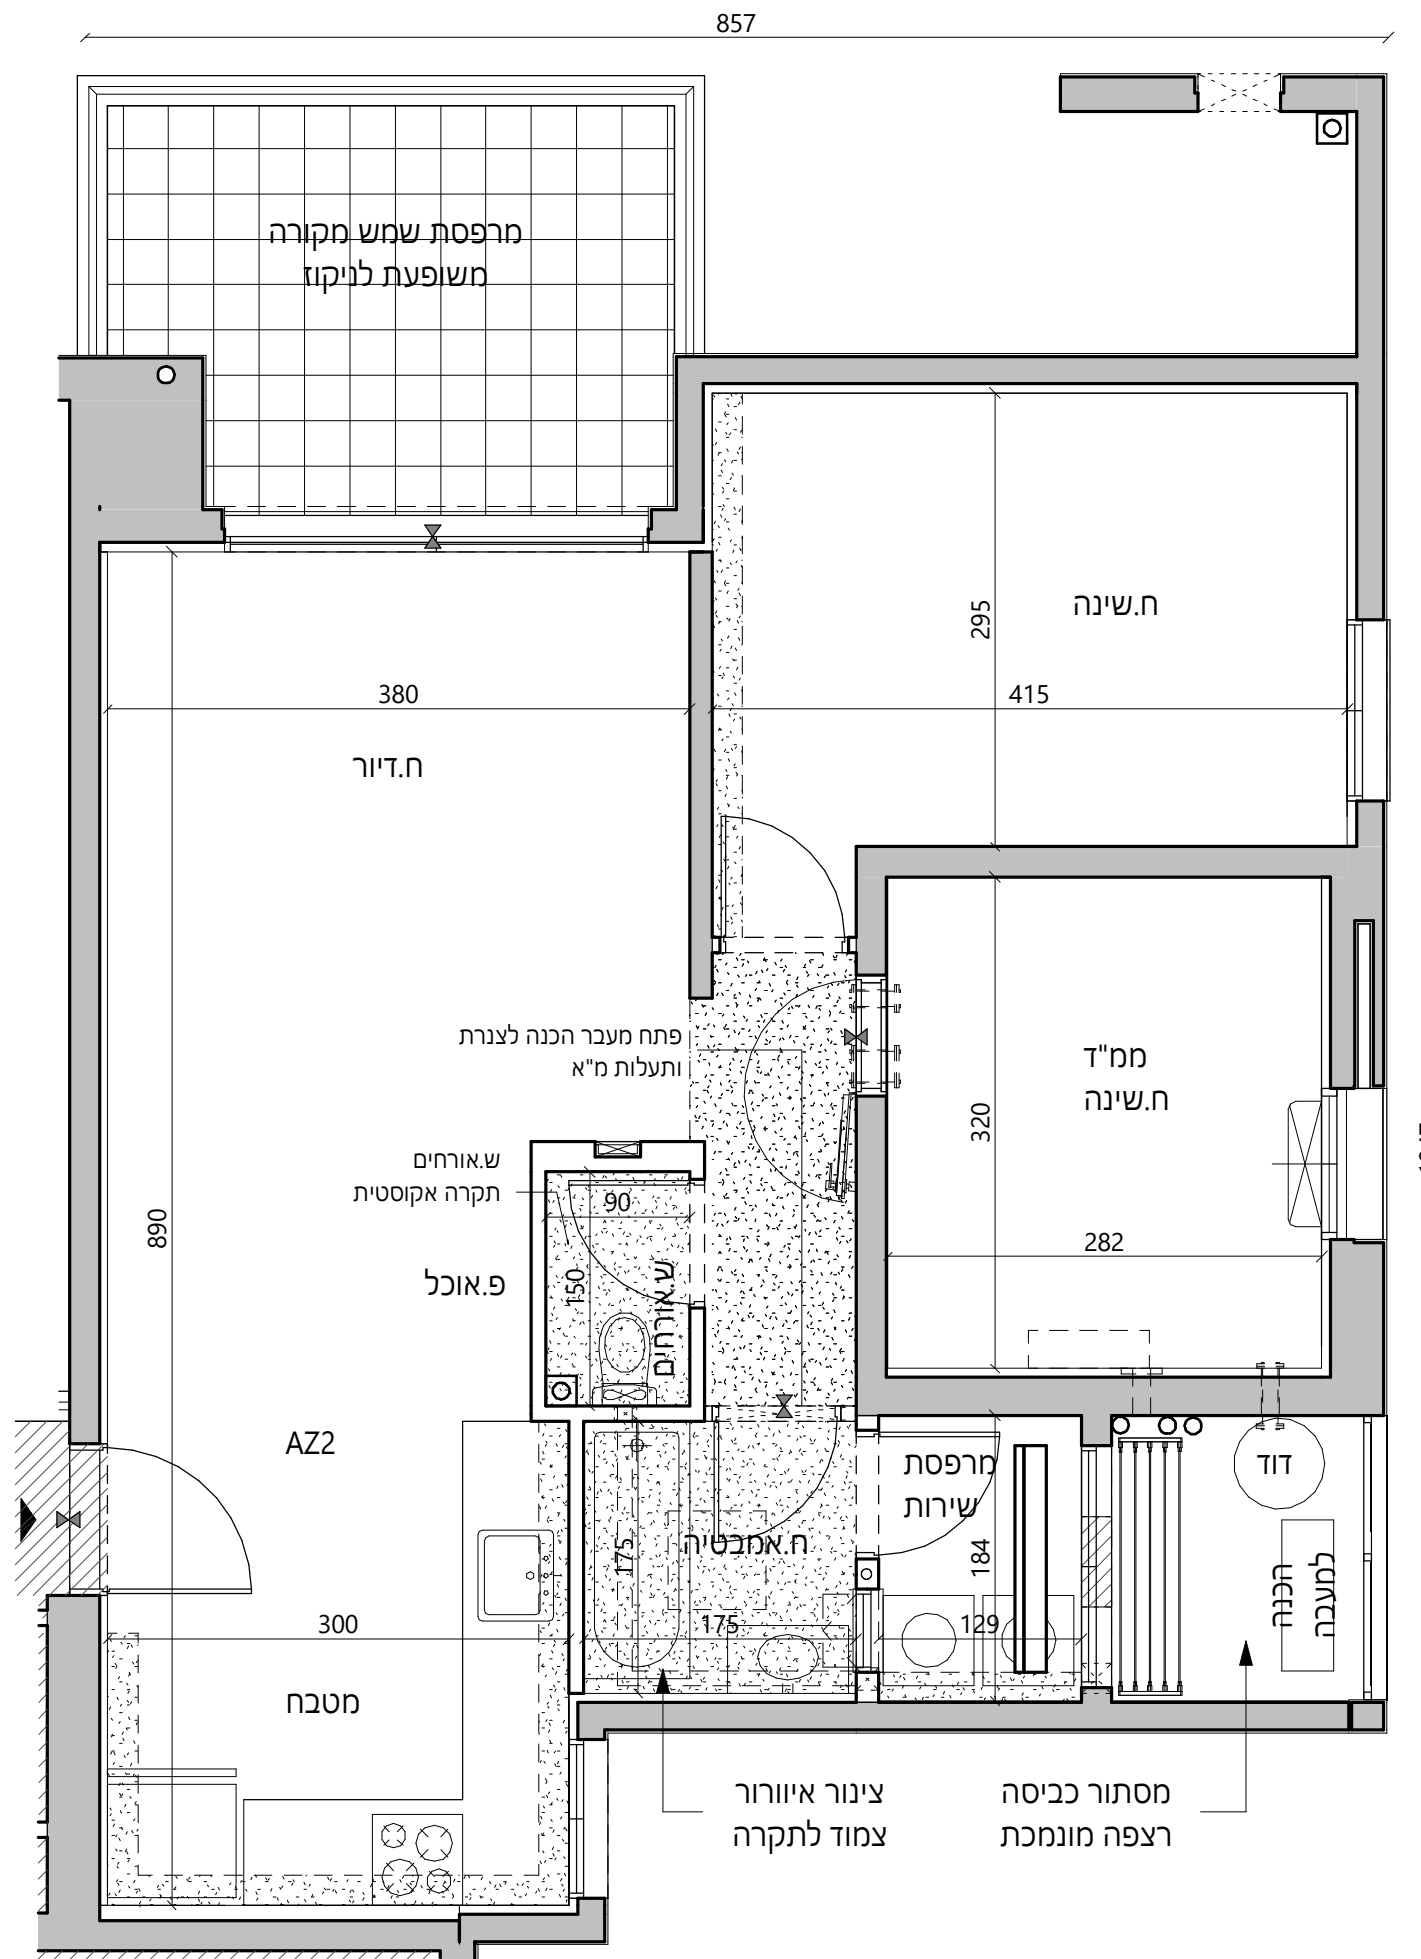

טיפוס AZ2	
דירת 3 חדרים	
מס' דירה	קומה
1	1

בכפוף להנחיות היועצים והיתר בניה. ייתכנו שינויים בתוואי צנרת כיבוי אש המוצג בתכנית.