


תכניות מכר

בניין
קנ"מ
תכנית
דירה CZ


מחזורת
7
תאריך
08.01.20

בכפוף לנספח מכר מס' 1
הערות כלליות

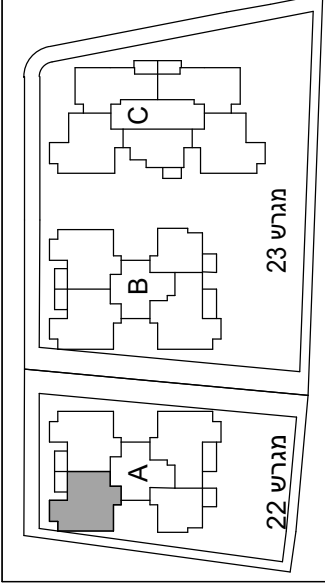

לפני היתר בניה
"יתכנו שינויים והתאמות ככל
שידרשו, ע"י הרשויות המוסמכות,
המתכננים והיועצים השונים

חתימת מוכר: _____
חתימת קונה: _____

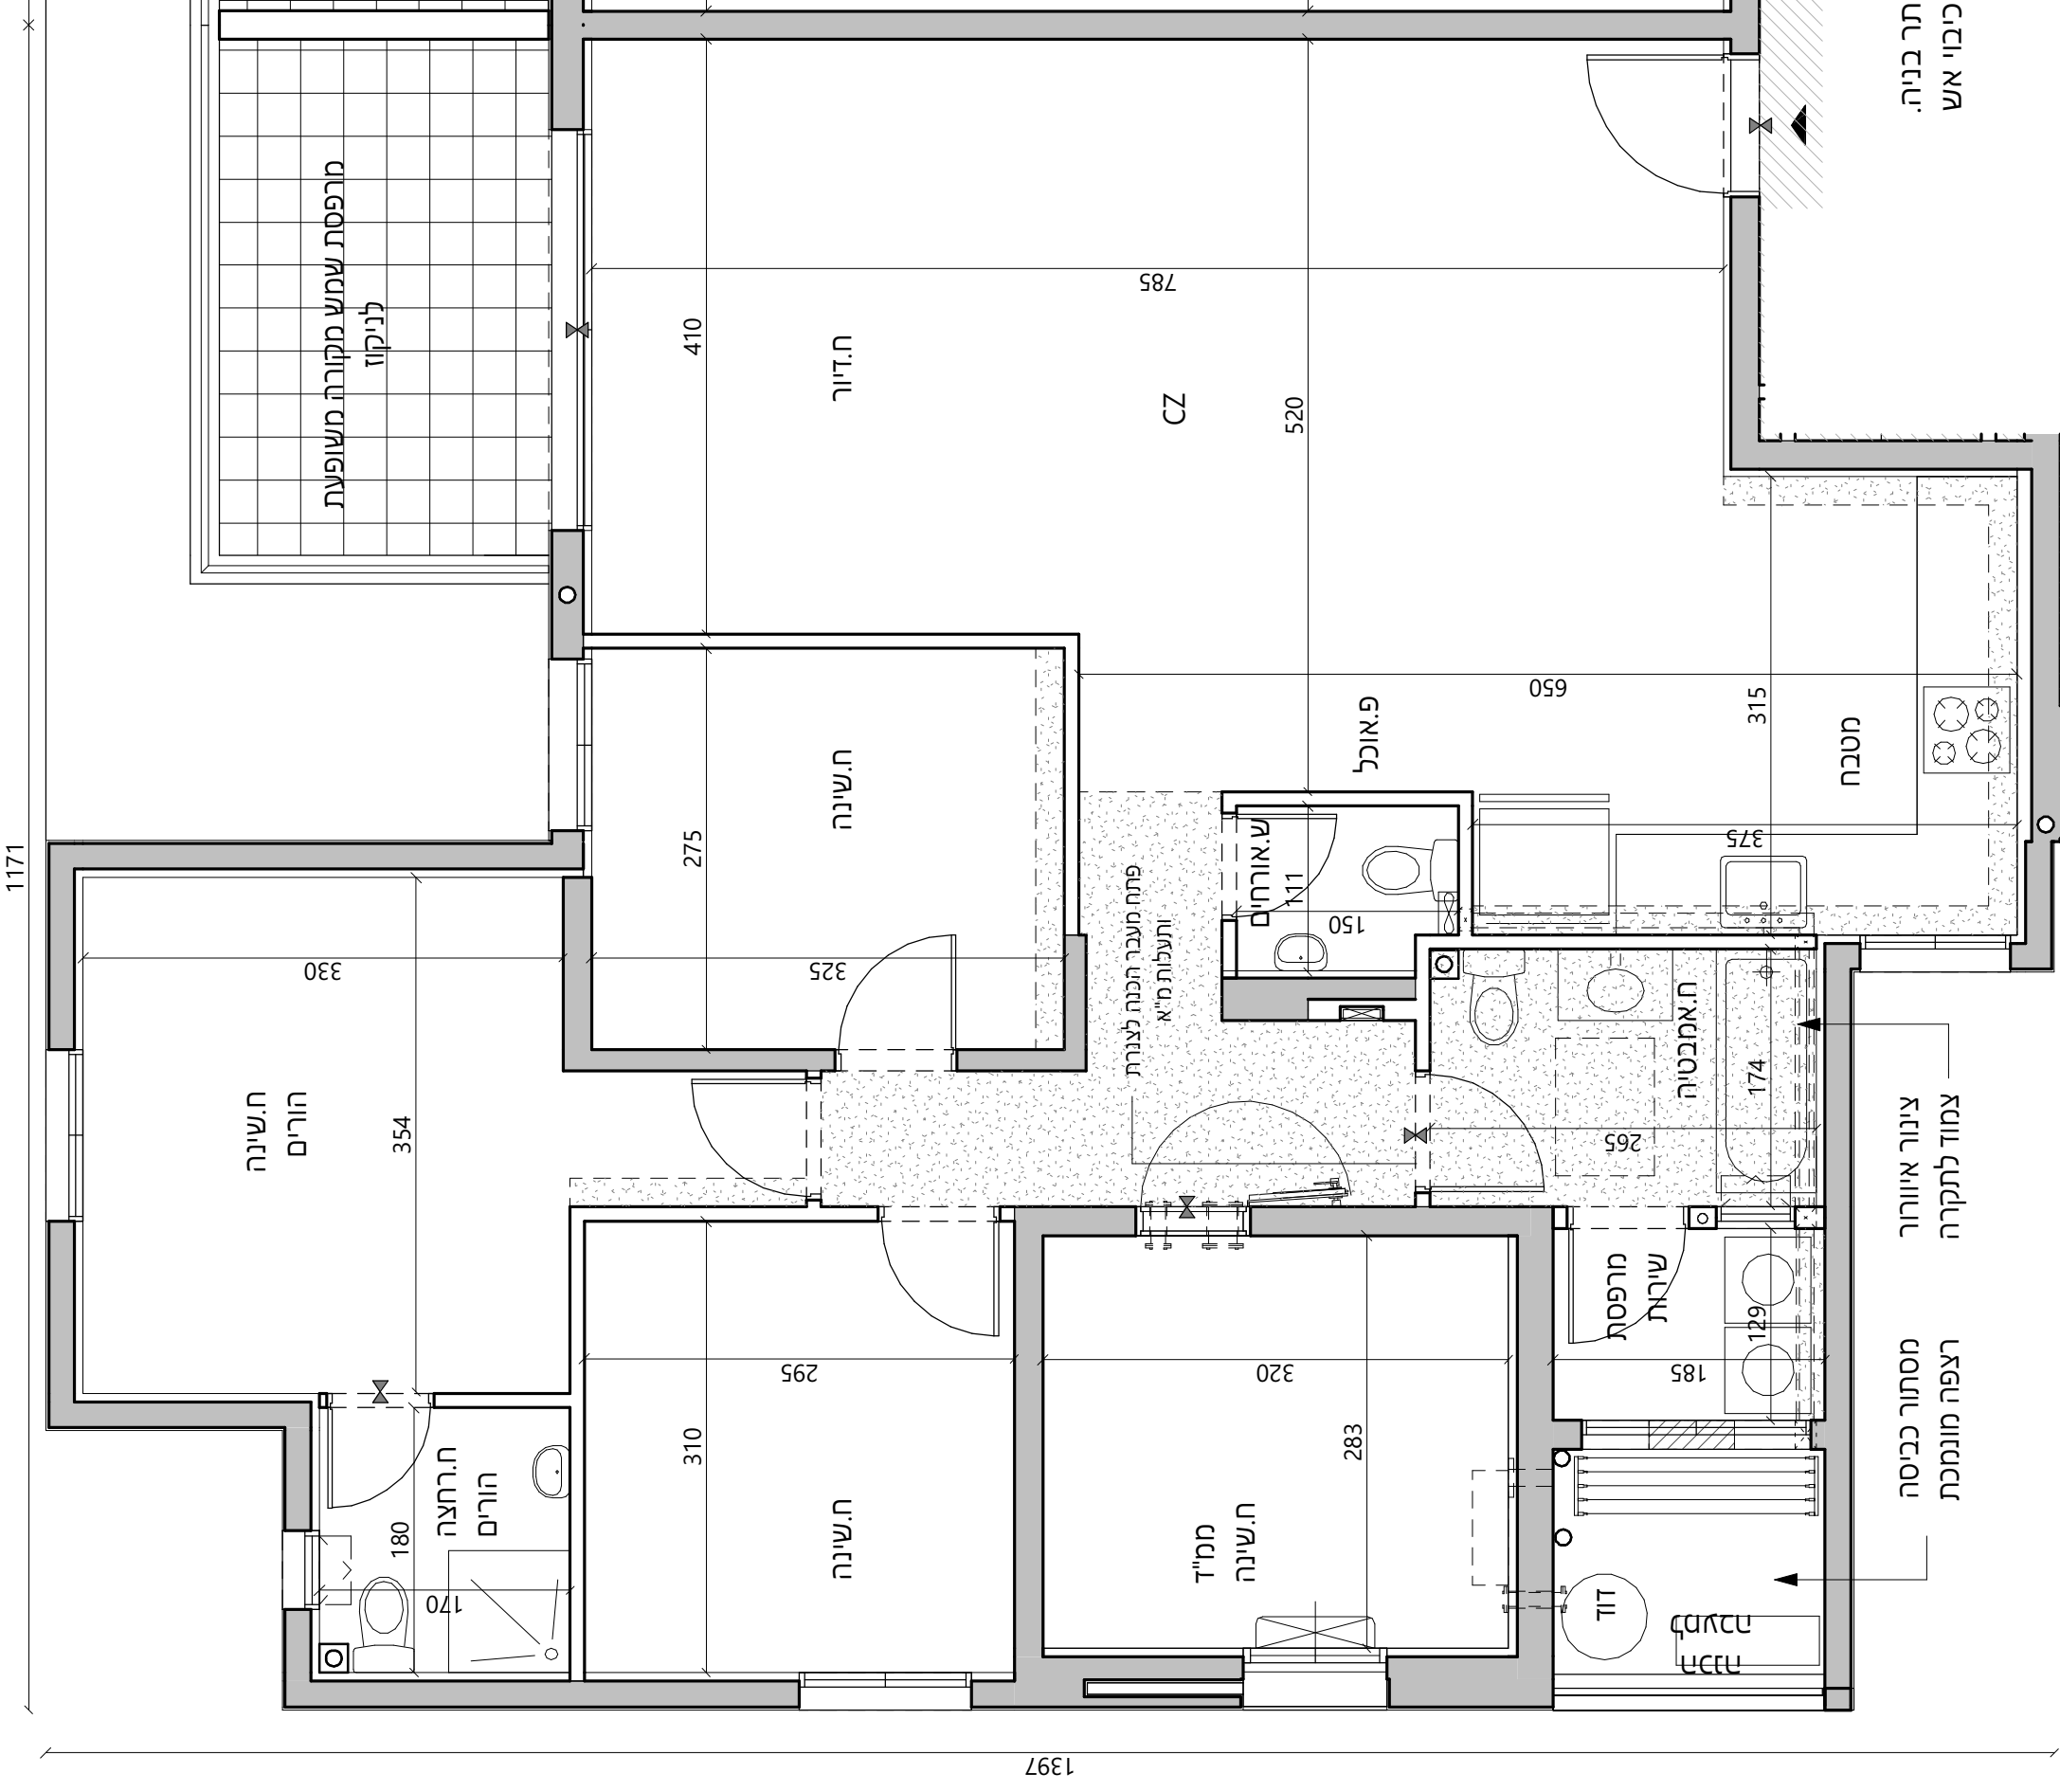

בכפוף להנחיות היועצים והיתר בניה.
"יתכנו שינויים בתואר צנרת כיבוי אש
המוצג בתכנית.