


תכניות מכר

בניין A
 קנ"מ 1:50
 תכנית CZ1 דירה 7

מהדורה 7
 תאריך 08.01.20

בכפוף לנספח מכר מס' 1
 הערות כלליות

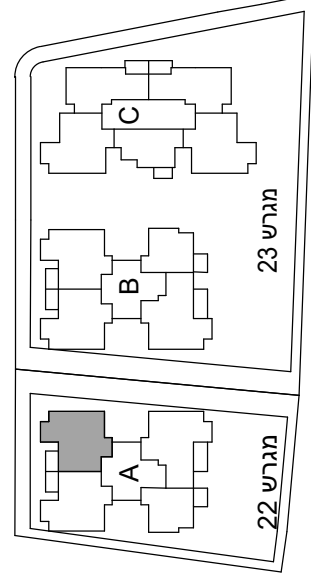

מגרש 22


מגרש 23

לפני היתר בניה
 ייתכנו שינויים והתאמות ככל
 שידרשו, ע"י הרשויות המוסמכות,
 המתכננים והיועצים השונים

חתימת מוכר: _____
 חתימת קונה: _____



בונים מאהבה

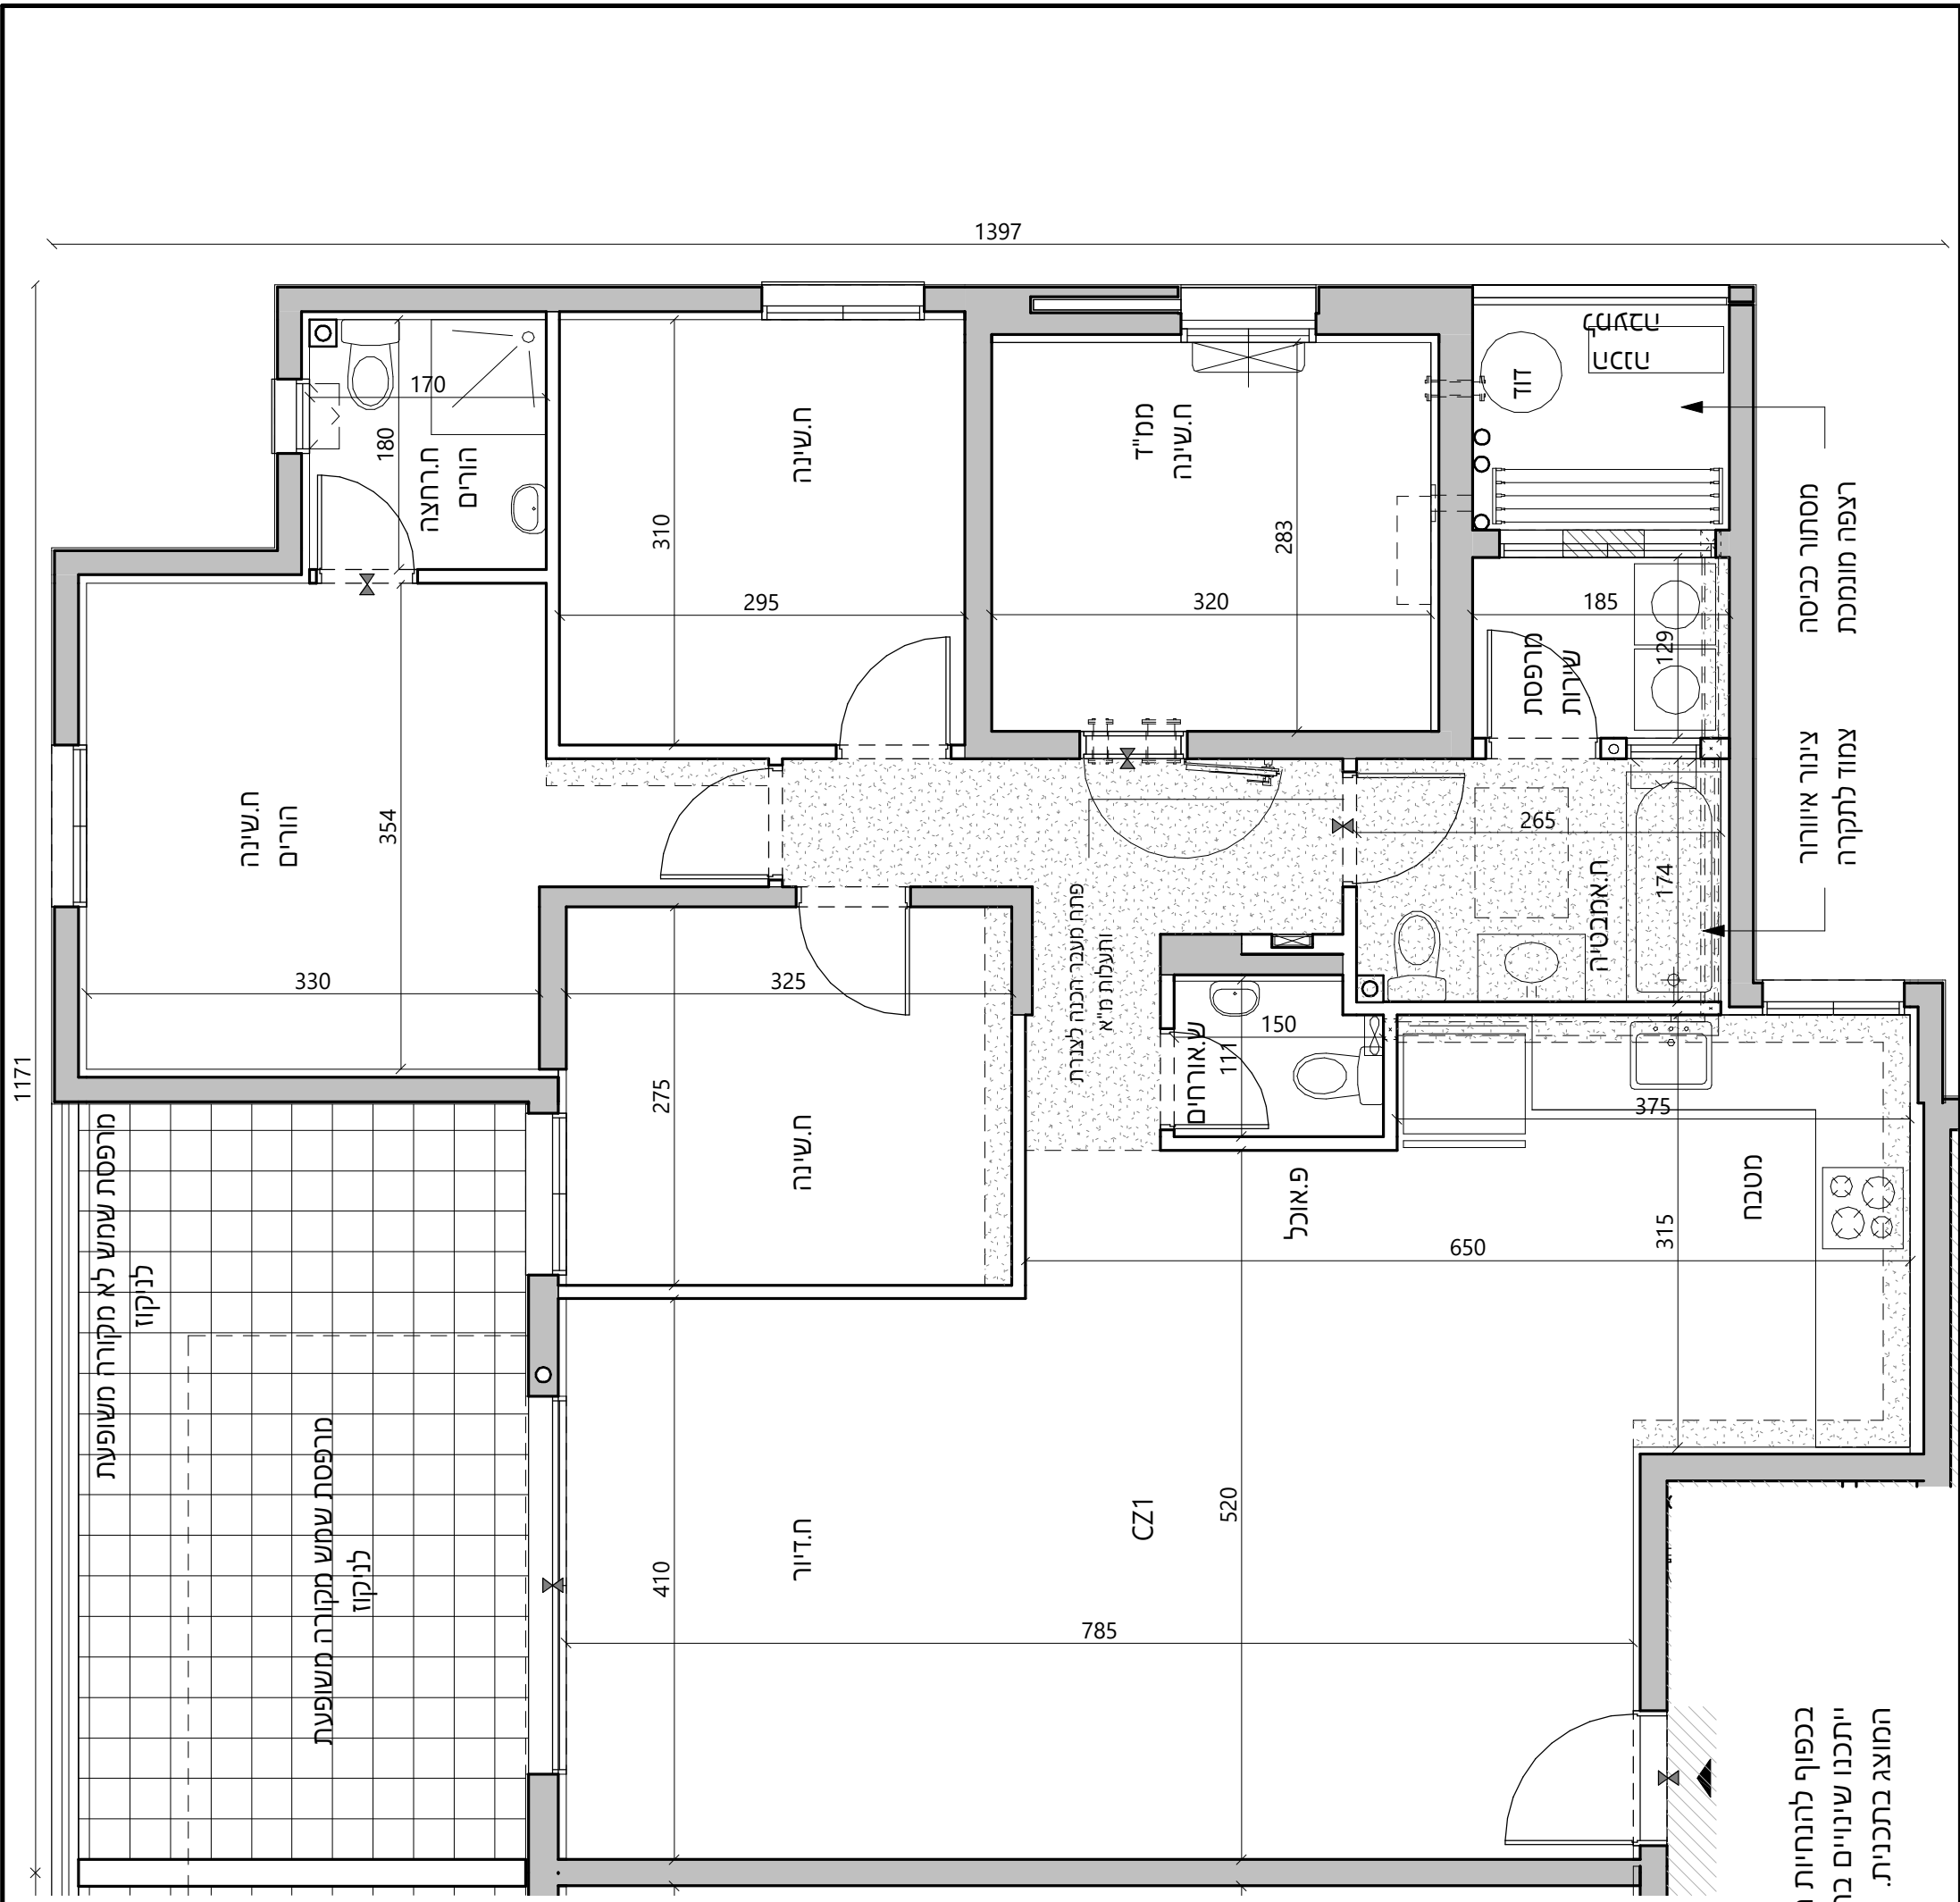

טיפוס CZ1	
דירת 5 חדרים	
קומה	2
מס' דירה	5