


**תכניות מכר**

**A** בניין  
**1:50** קנ"מ  
**DZ** דירה תכנית


תאריך מהדורה  
**09.01.20** **8**

בכפוף לנספח מכר מס' 1  
הערות כלליות

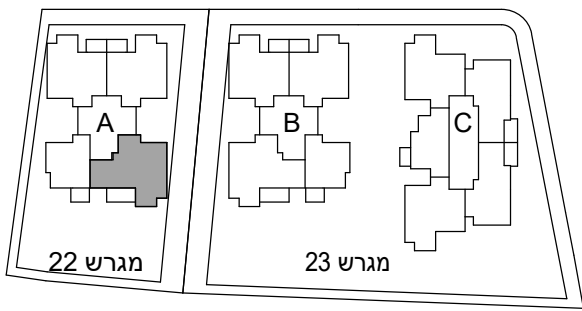

לפני היתר בניה  
ייתכנו שינויים והתאמות ככל  
שידרשו, ע"י הרשויות המוסמכות,  
המתכננים והיועצים השונים

חתימת מוכר: \_\_\_\_\_  
חתימת קונה: \_\_\_\_\_

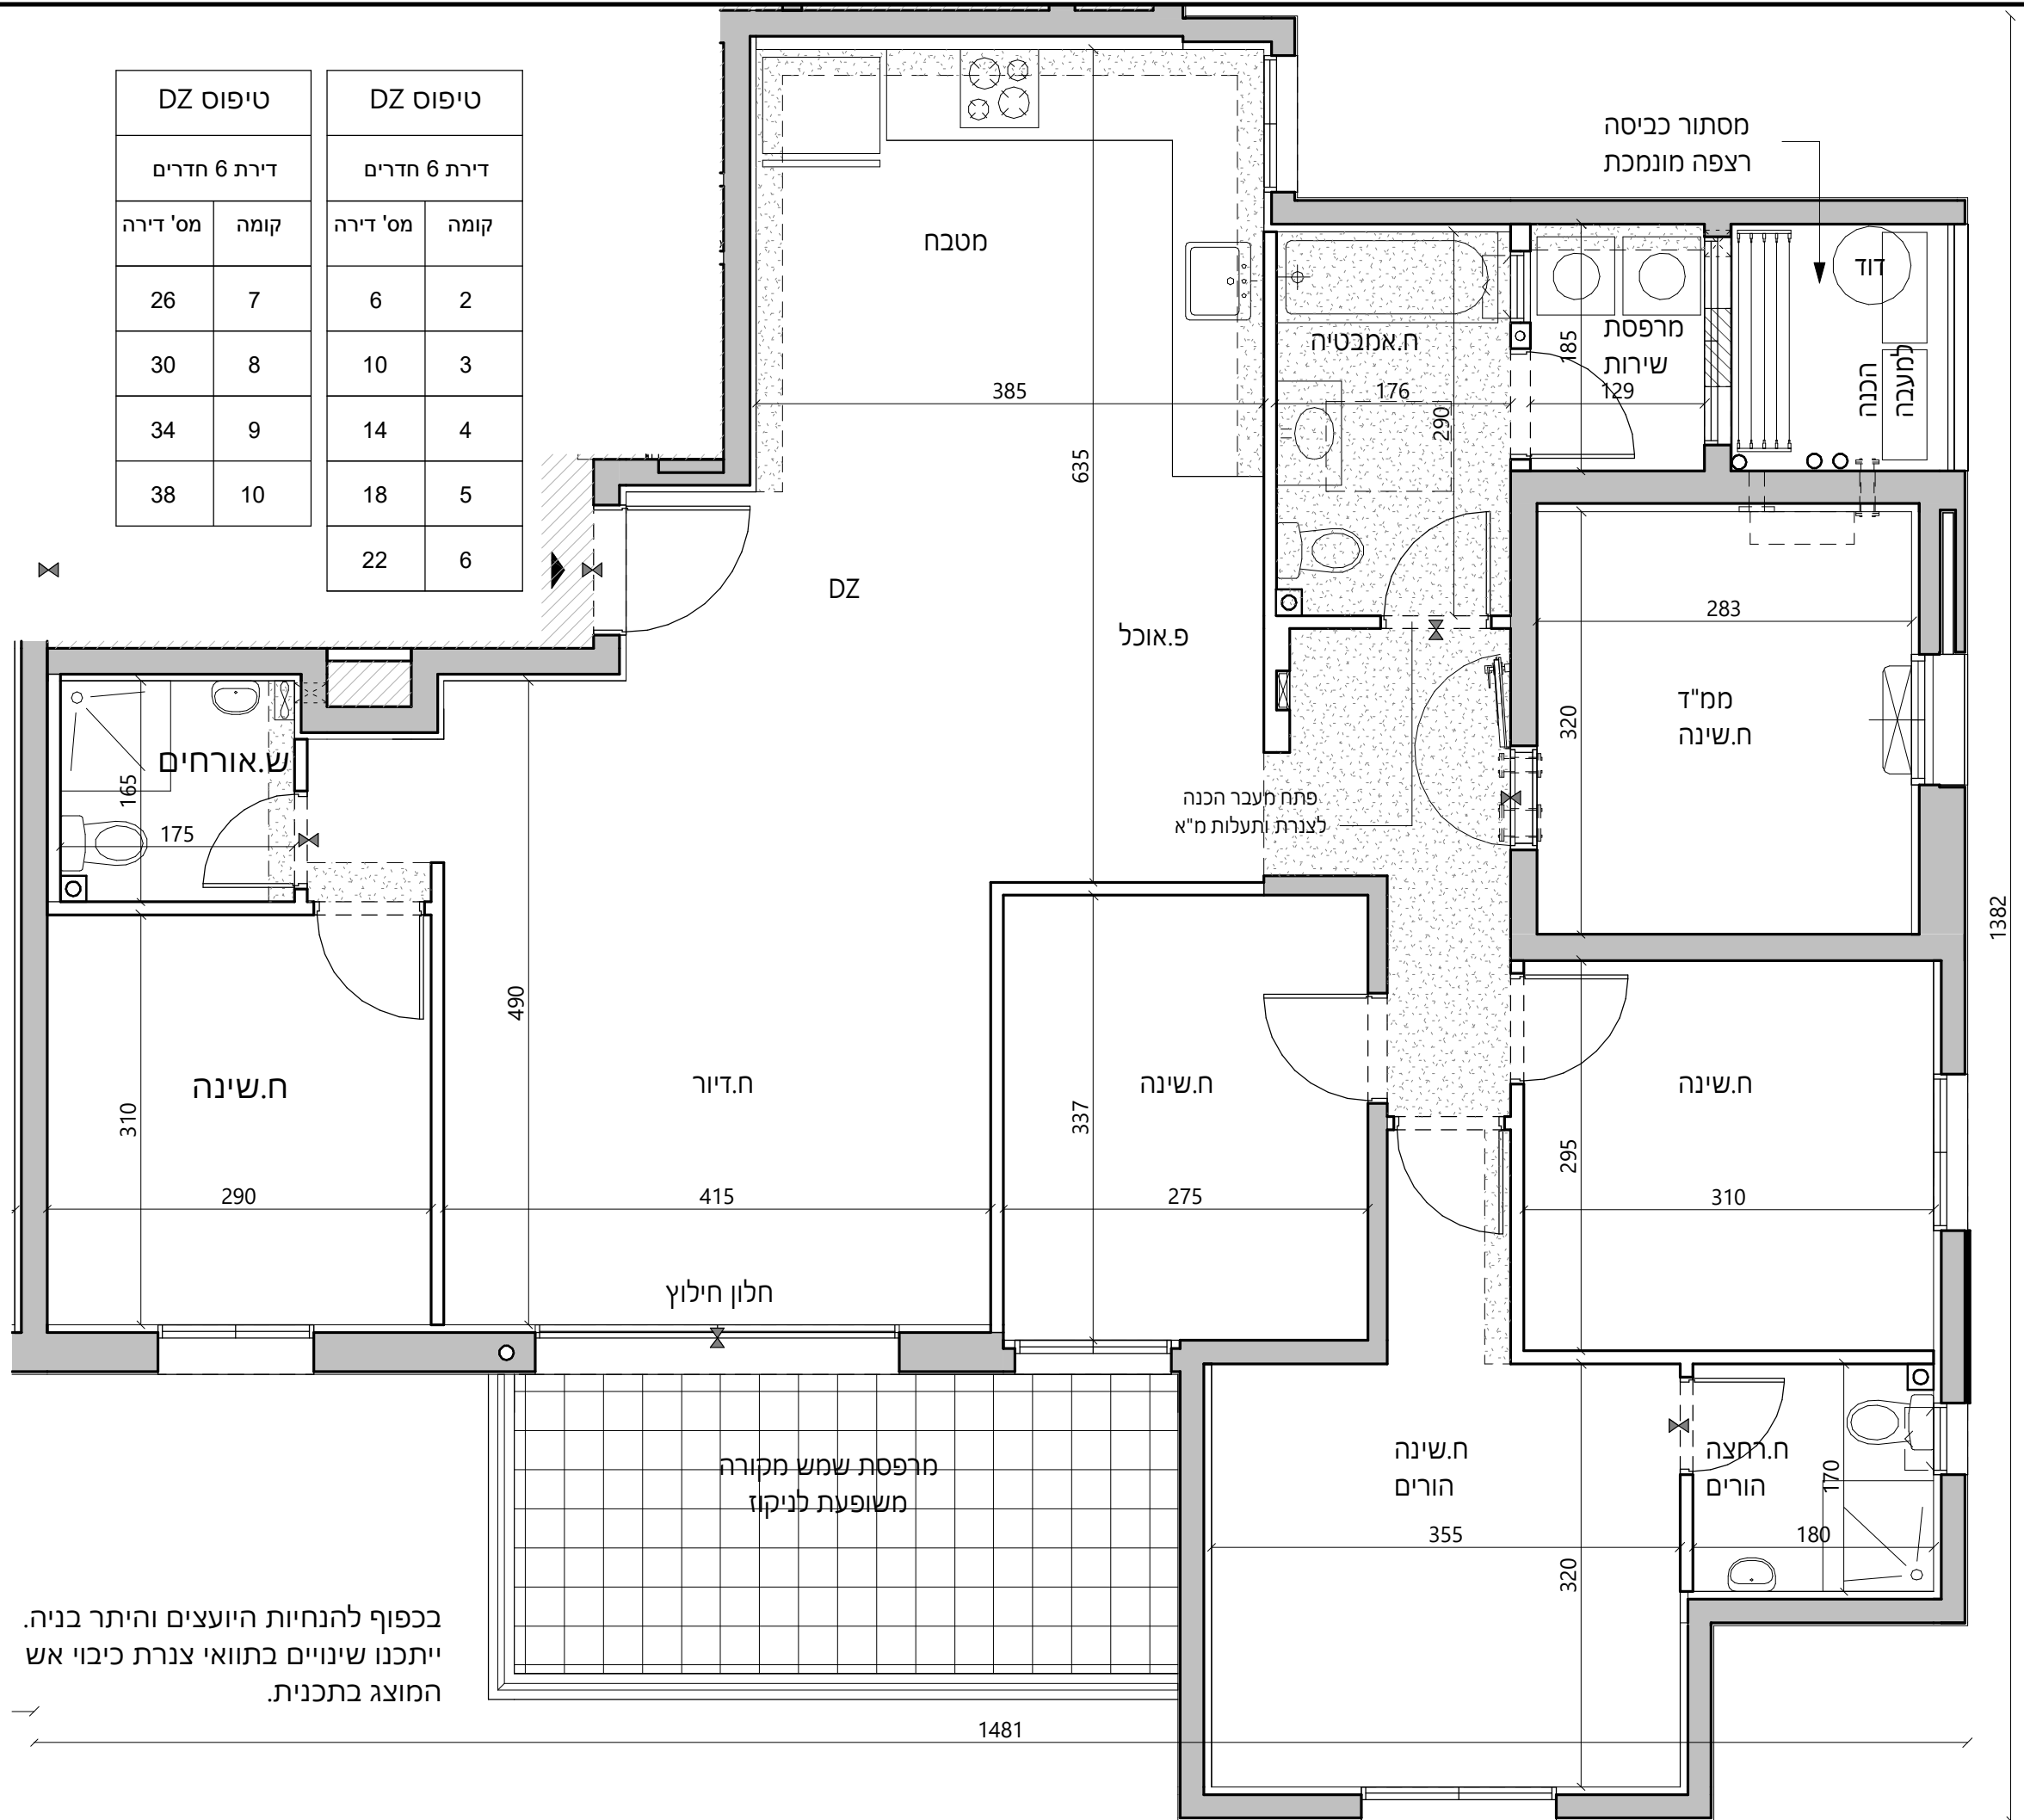

בכפוף להנחיות היועצים והיתר בניה.  
ייתכנו שינויים בתוואי צנרת כיבוי אש  
המוצג בתכנית.