


תכניות מכר

B בניין
1:50 קנ"מ
דירה AZ תכנית

מהדורה תאריך
0 **24.02.20**


בכפוף לנספח מכר מס' 1
הערות כלליות

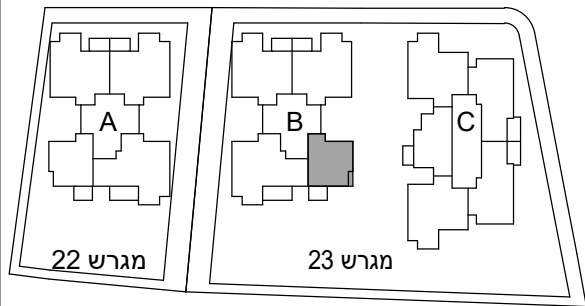

לפני היתר בניה
ייתכנו שינויים והתאמות ככל
שידרשו, ע"י הרשויות המוסמכות,
המתכננים והיועצים השונים

חתימת מוכר: _____

חתימת קונה: _____

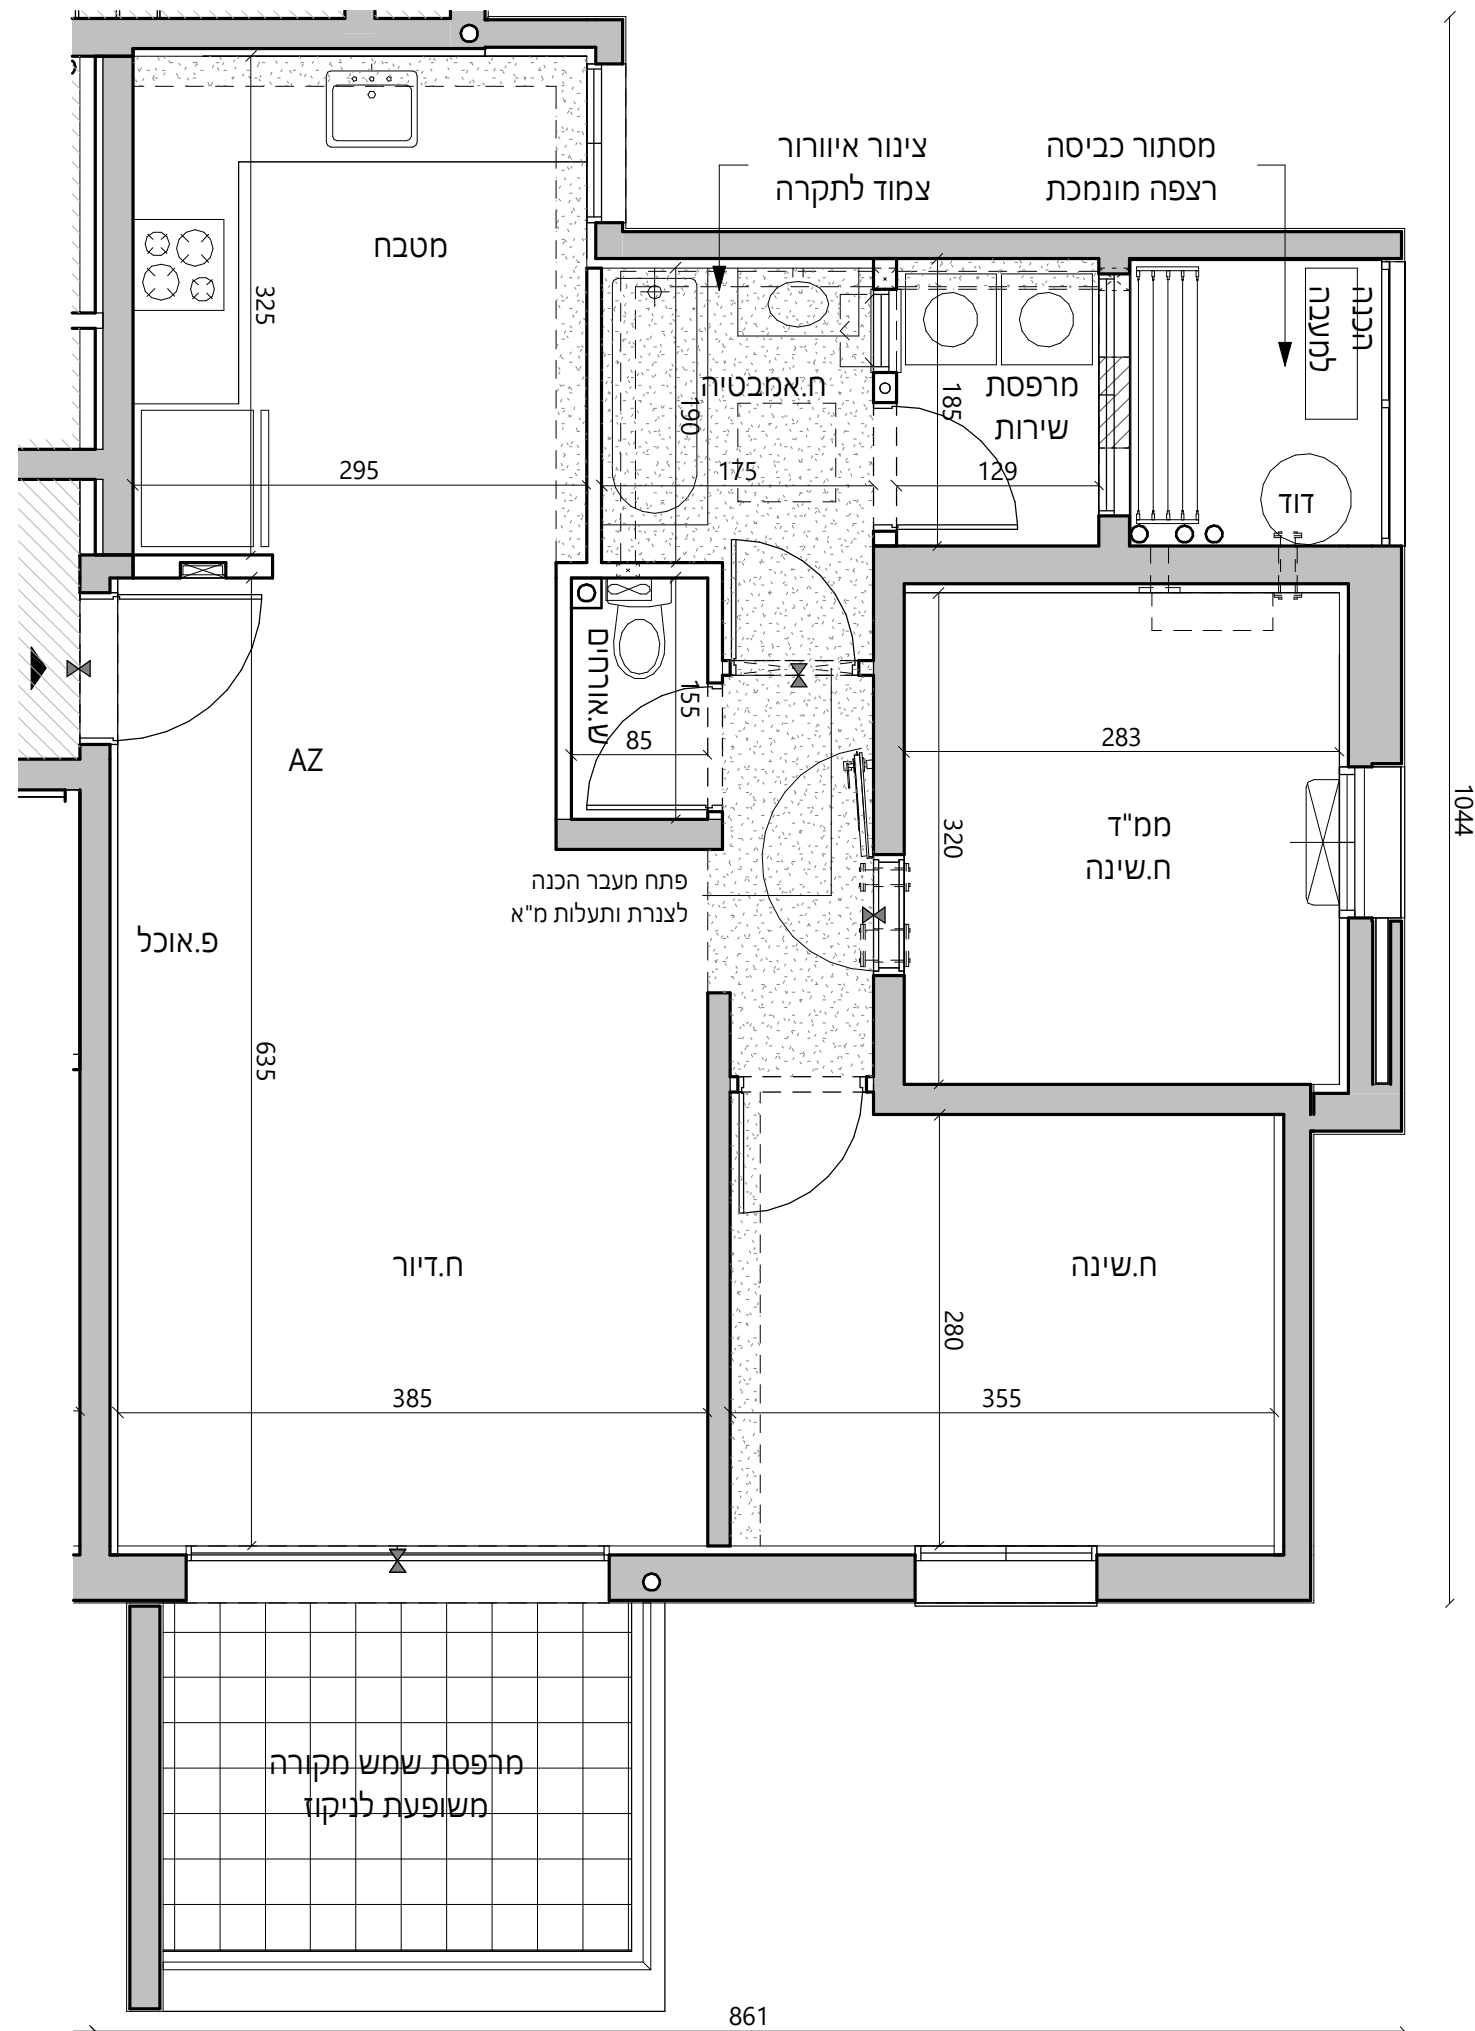

טיפוס AZ	
דירת 3 חדרים	
מס' דירה	קומה
2	1

בכפוף להנחיות היועצים והיתר בניה. ייתכנו שינויים בתוואי צנרת כיבוי אש המוצג בתכנית.