




תכניות מכר

בניין
קנ"מ
1 : 50
דירה AZ

מהדורה
תאריך
8
24.02.20

בכפוף לנספח מכר מס' 1
הערות כלליות

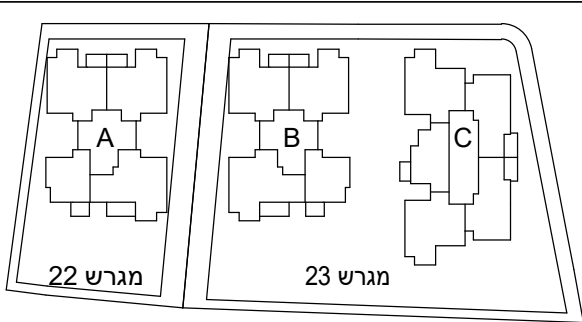


לפני היתר בניה
ייתכנו שינויים והתאמות ככל
שידרשו, ע"י הרשויות המוסמכות,
המתכננים והיועצים השונים

חתימת מוכר:
חתימת קונה:



RaN BLANDER
ARCHITECTS

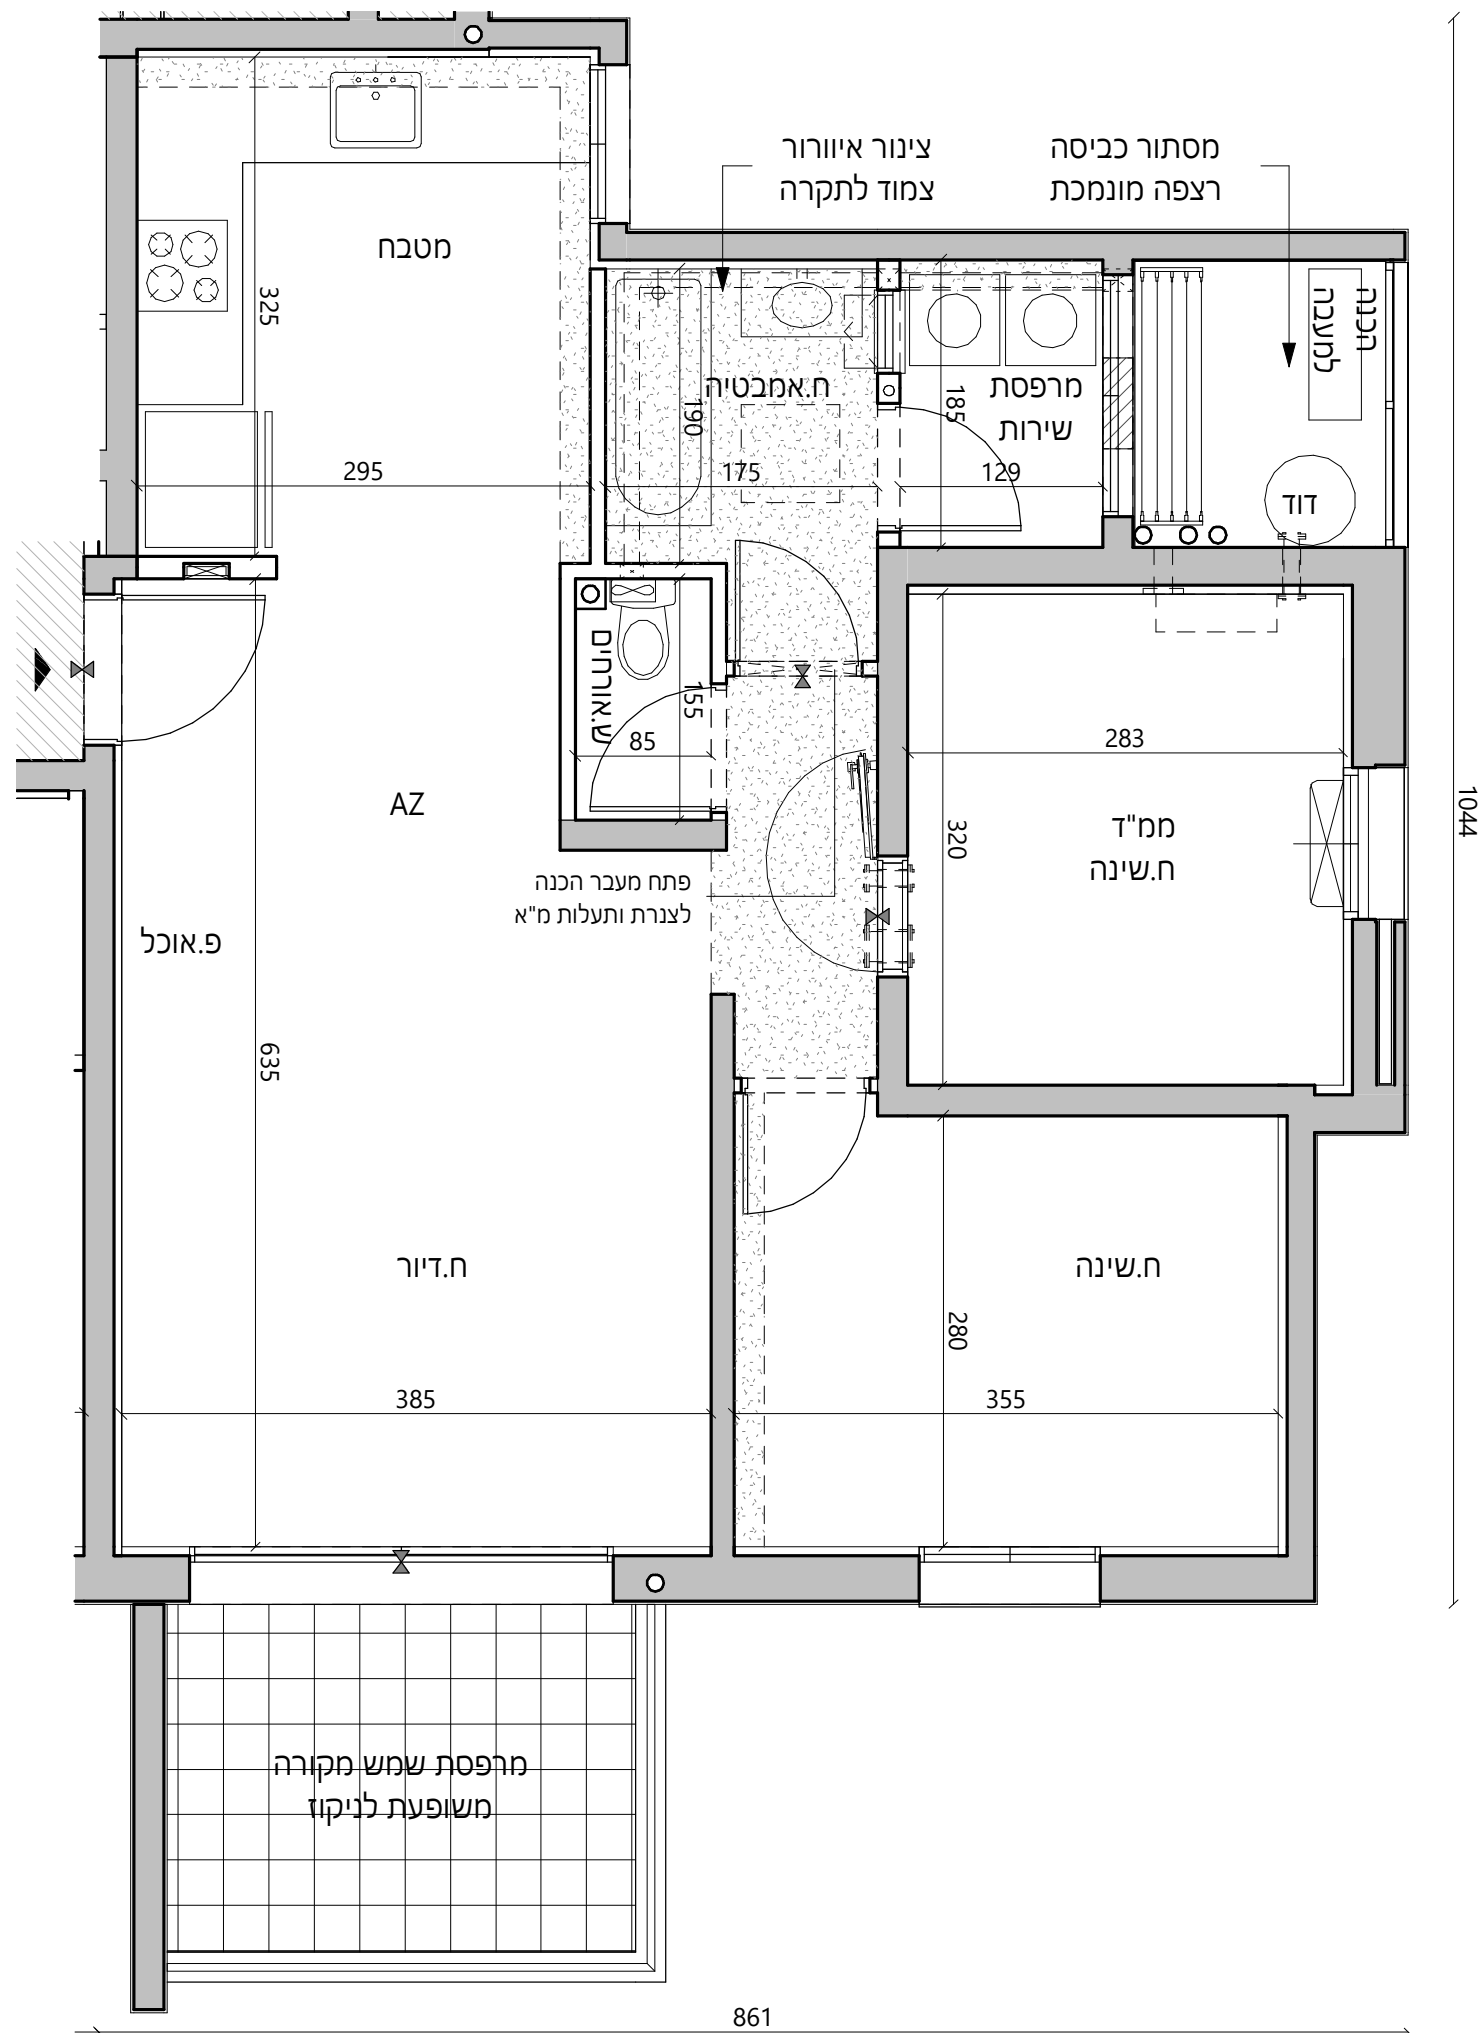

טיפוס AZ	
דירת 3 חדרים	
קומה	מס' דירה
2	6
3	10
4	14
5	18
6	22
7	26
8	30
9	34
10	38
11	42
12	46
13	50
14	54
15	58

בכפוף להנחיות היועצים והיתר בניה. ייתכנו שינויים בתוואי צנרת כיבוי אש המוצג בתכנית.