


תכניות מכר

B בניין
1 : 50 קנ"מ
BZ דירה תכנית

תאריך: **22.01.20**
מהדורה: **6**


בכפוף לנספח מכר מס' 1
הערות כלליות

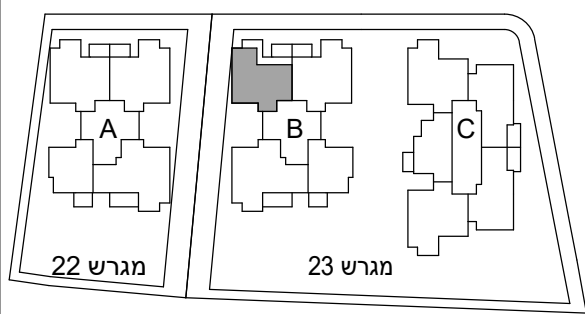

לפני היתר בניה
ייתכנו שינויים והתאמות ככל
שידרשו, ע"י הרשויות המוסמכות,
המתכננים והיועצים השונים

חתימת מוכר: _____

חתימת קונה: _____

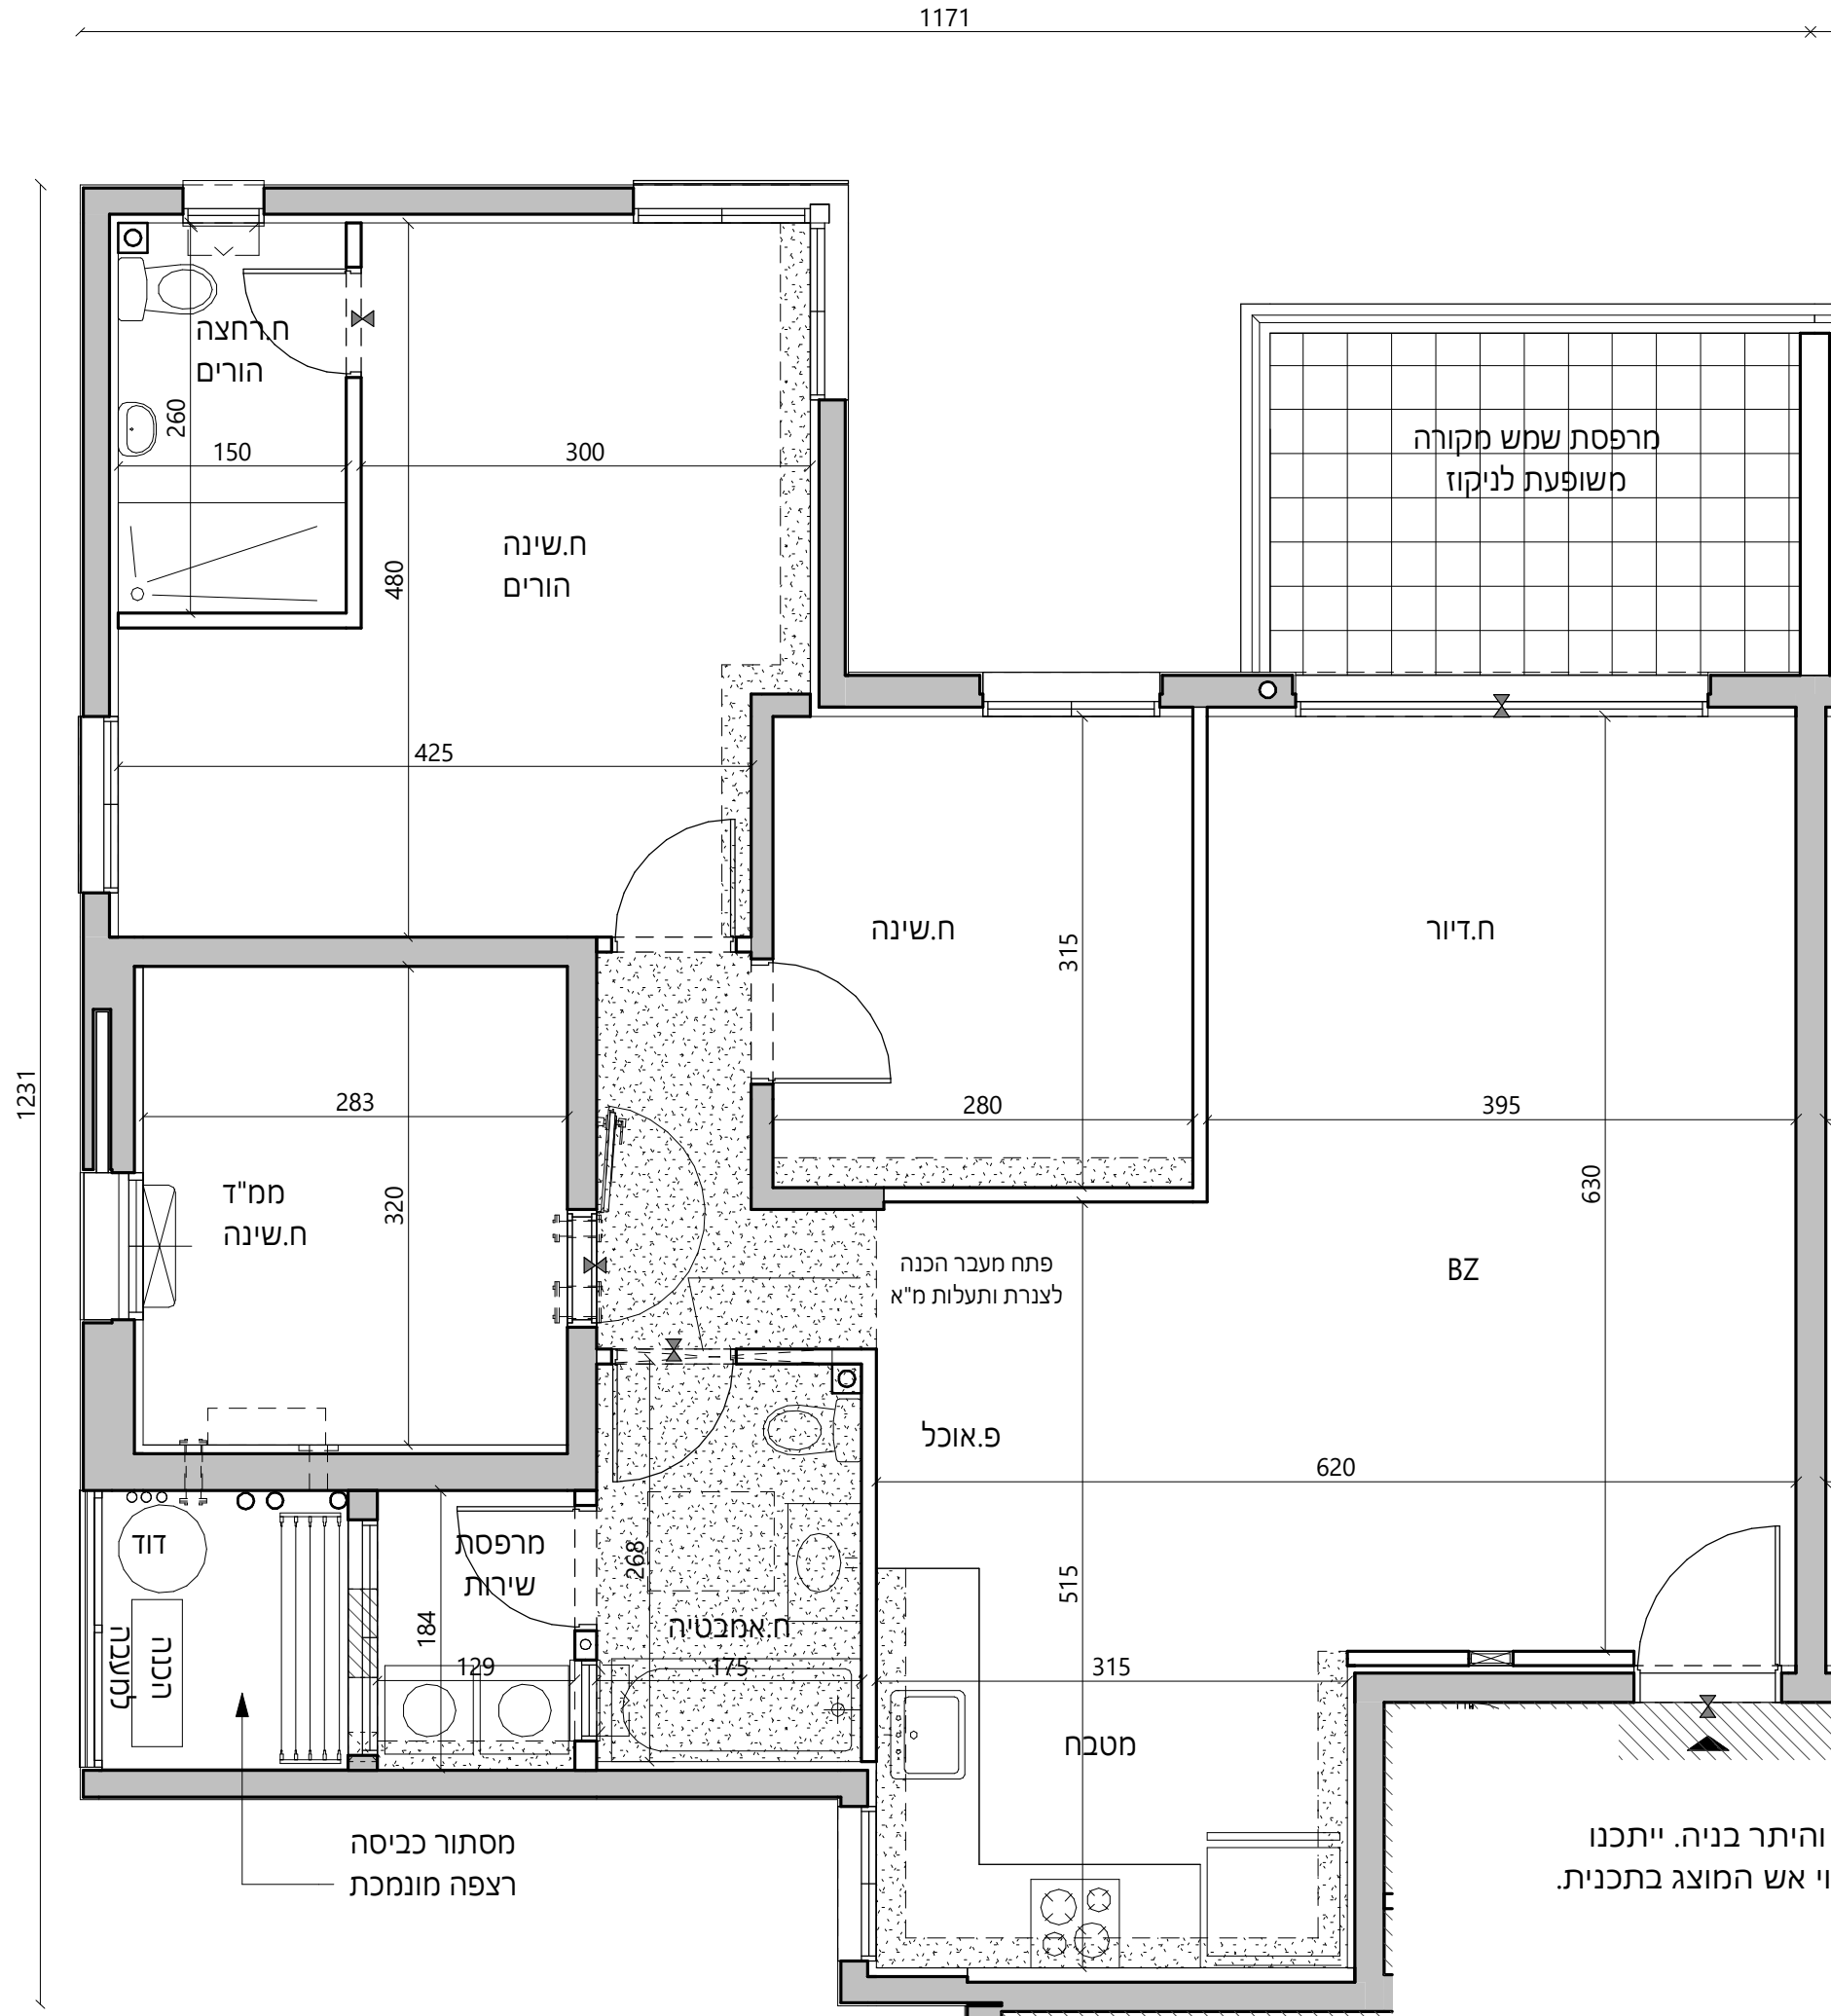

טיפוס BZ	
דירת 4 חדרים	
מס' דירה	קומה
48	13
52	14

בכפוף להנחיות היועצים והיתר בניה. ייתכנו שינויים בתוואי צנרת כיבוי אש המוצג בתכנית.