


**תכניות מכר**

**B** בניין  
**1 : 50** קנ"מ  
**דירה BZ** תכנית

תאריך: **22.01.20**  
מהדורה: **6**


בכפוף לנספח מכר מס' 1  
הערות כלליות

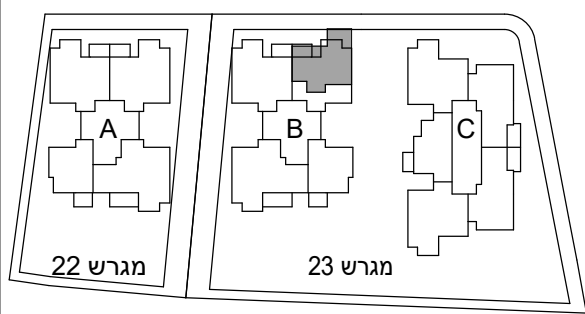

לפני היתר בניה  
ייתכנו שינויים והתאמות ככל  
שידרשו, ע"י הרשויות המוסמכות,  
המתכננים והיועצים השונים

חתימת מוכר: \_\_\_\_\_

חתימת קונה: \_\_\_\_\_

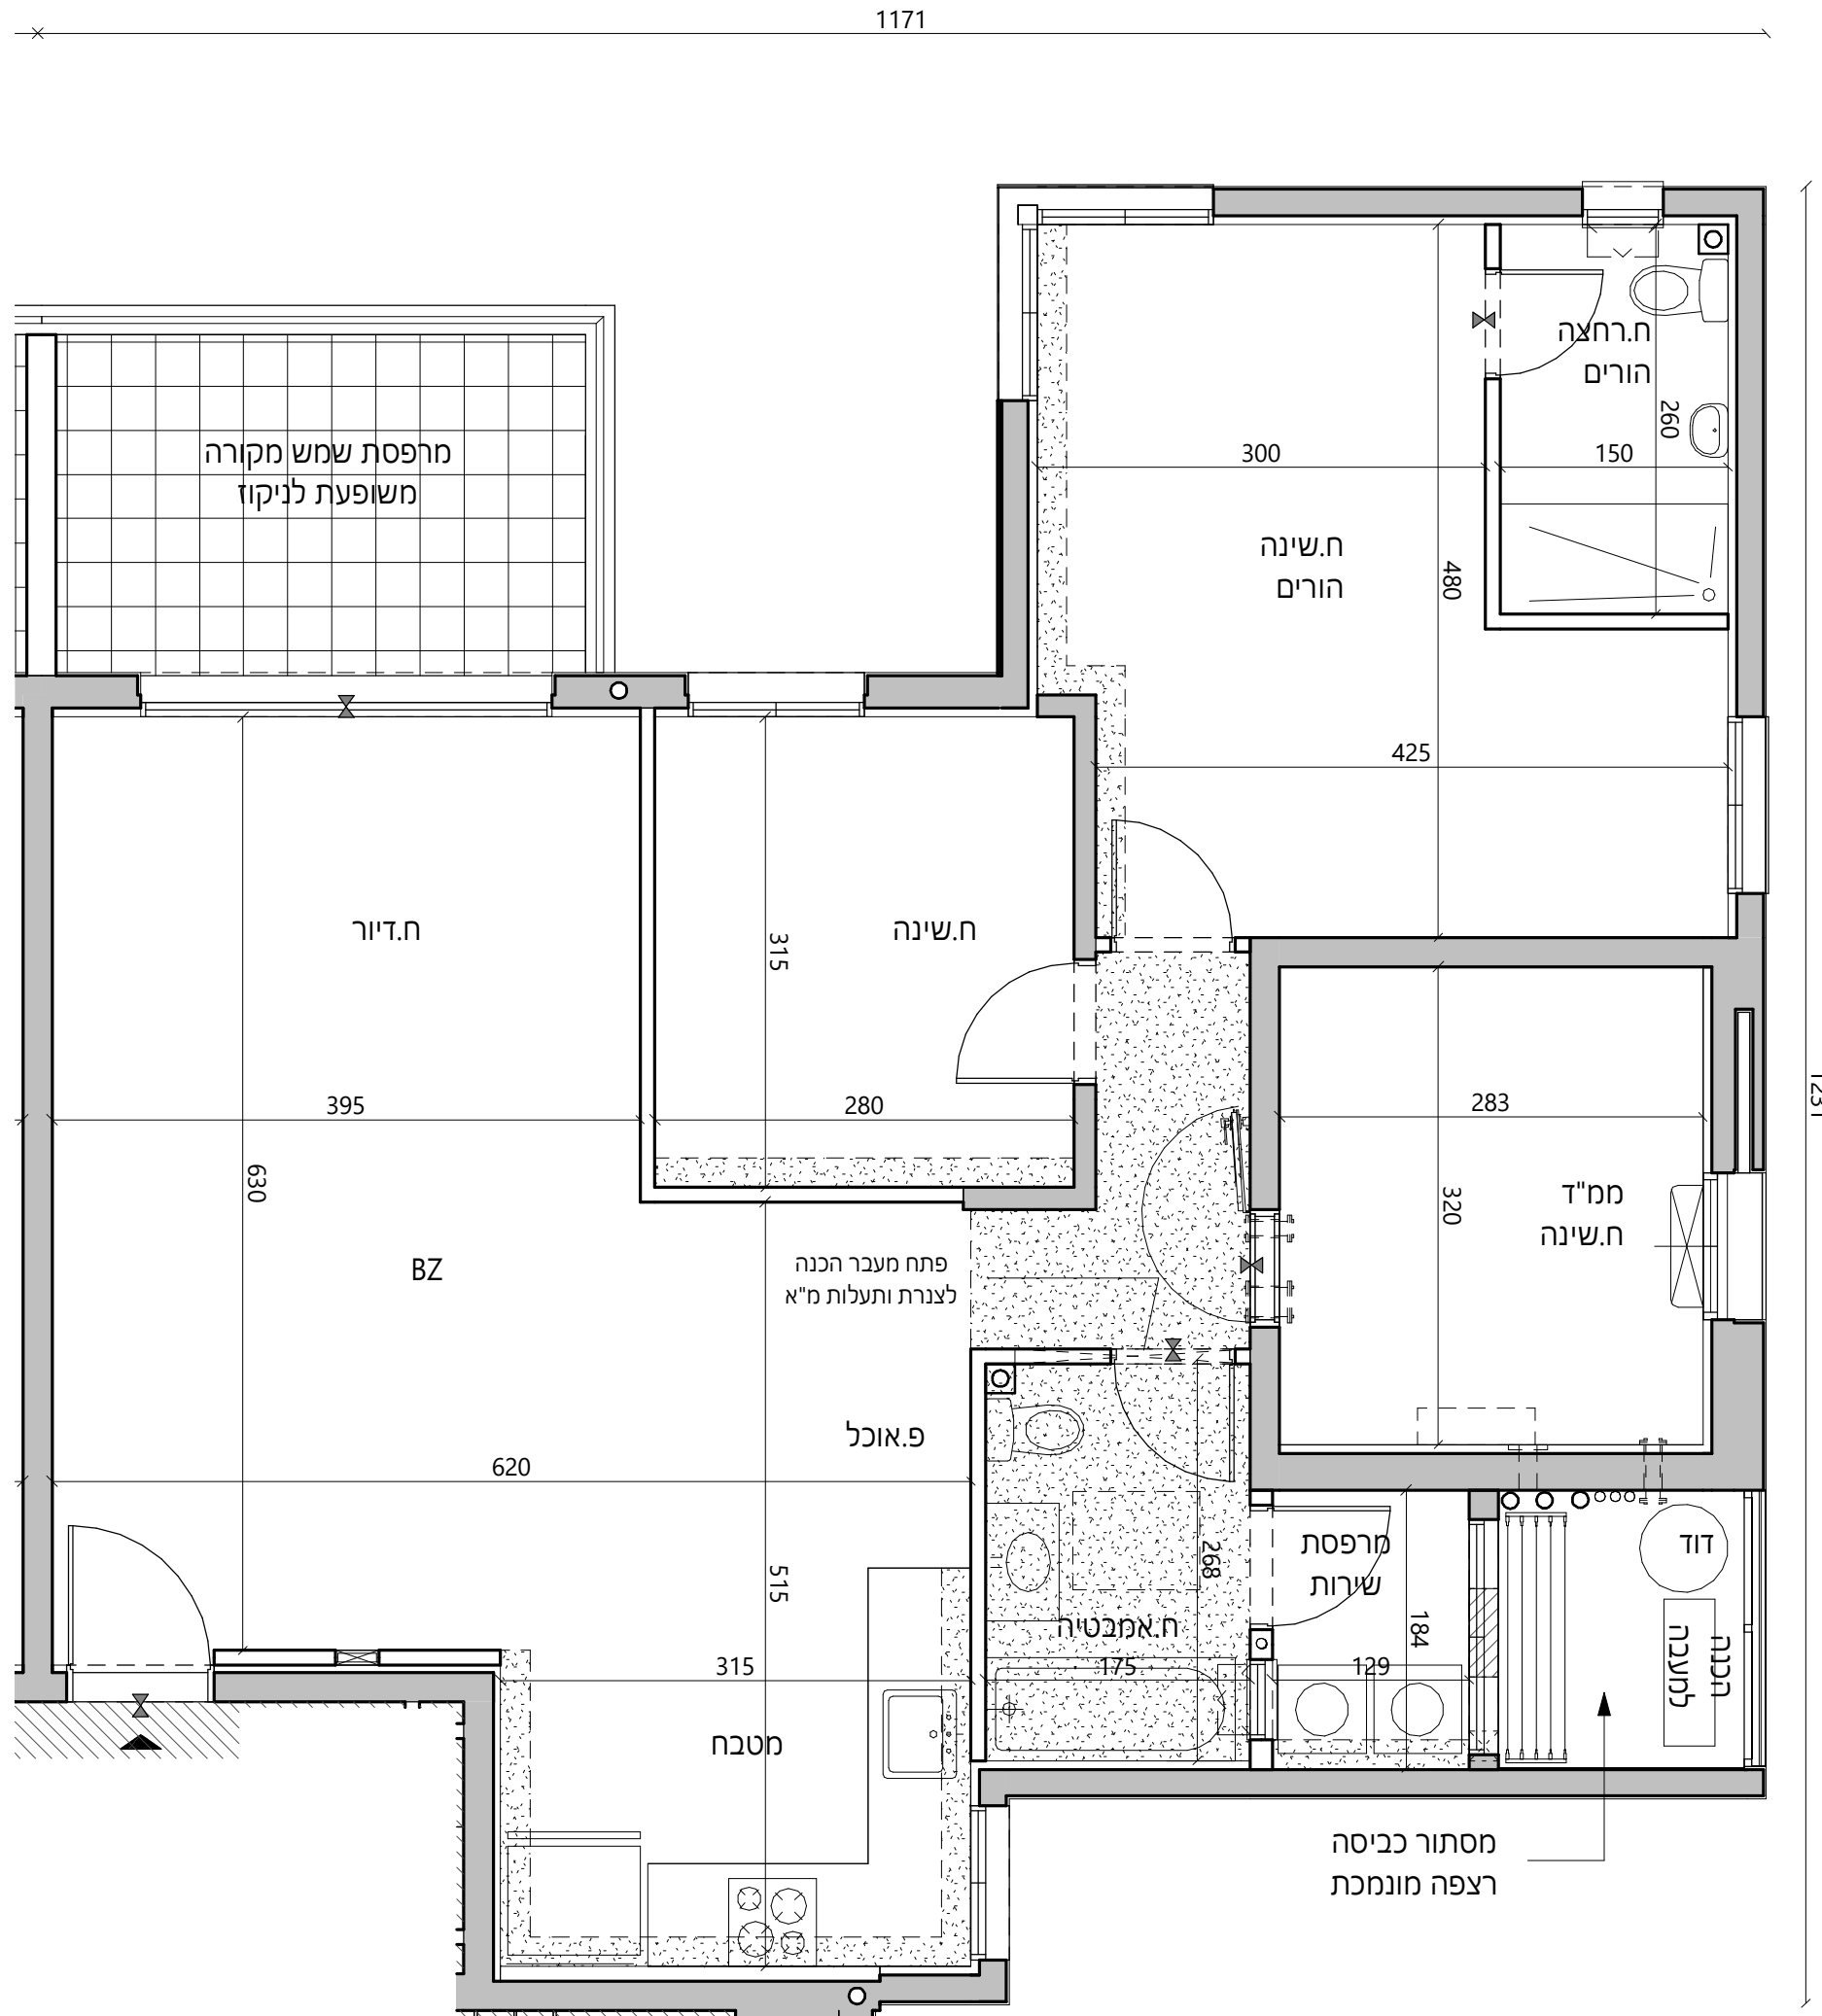

טיפוס BZ	
דירת 4 חדרים	
קומה	מס' דירה
13	49
14	53

בכפוף להנחיות היועצים והיתר  
בניה. ייתכנו שינויים בתוואי  
צנרת כיבוי אש המוצג בתכנית.