


**תכניות מכר**

**B** בניין  
**1 : 50** קנ"מ  
**DZ** דירה תכנית

מהדורה 7  
תאריך 22.01.20


בכפוף לנספח מכר מס' 1  
הערות כלליות

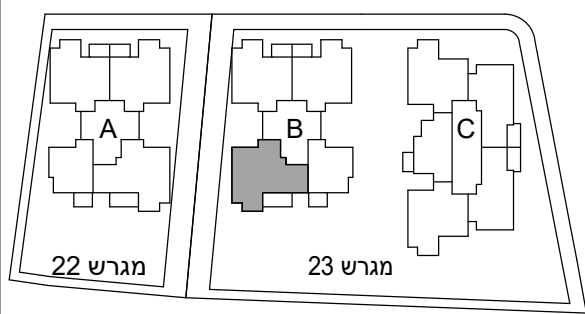

לפני היתר בניה  
ייתכנו שינויים והתאמות ככל  
שידרשו, ע"י הרשויות המוסמכות,  
המתכננים והיועצים השונים

חתימת מוכר: \_\_\_\_\_

חתימת קונה: \_\_\_\_\_

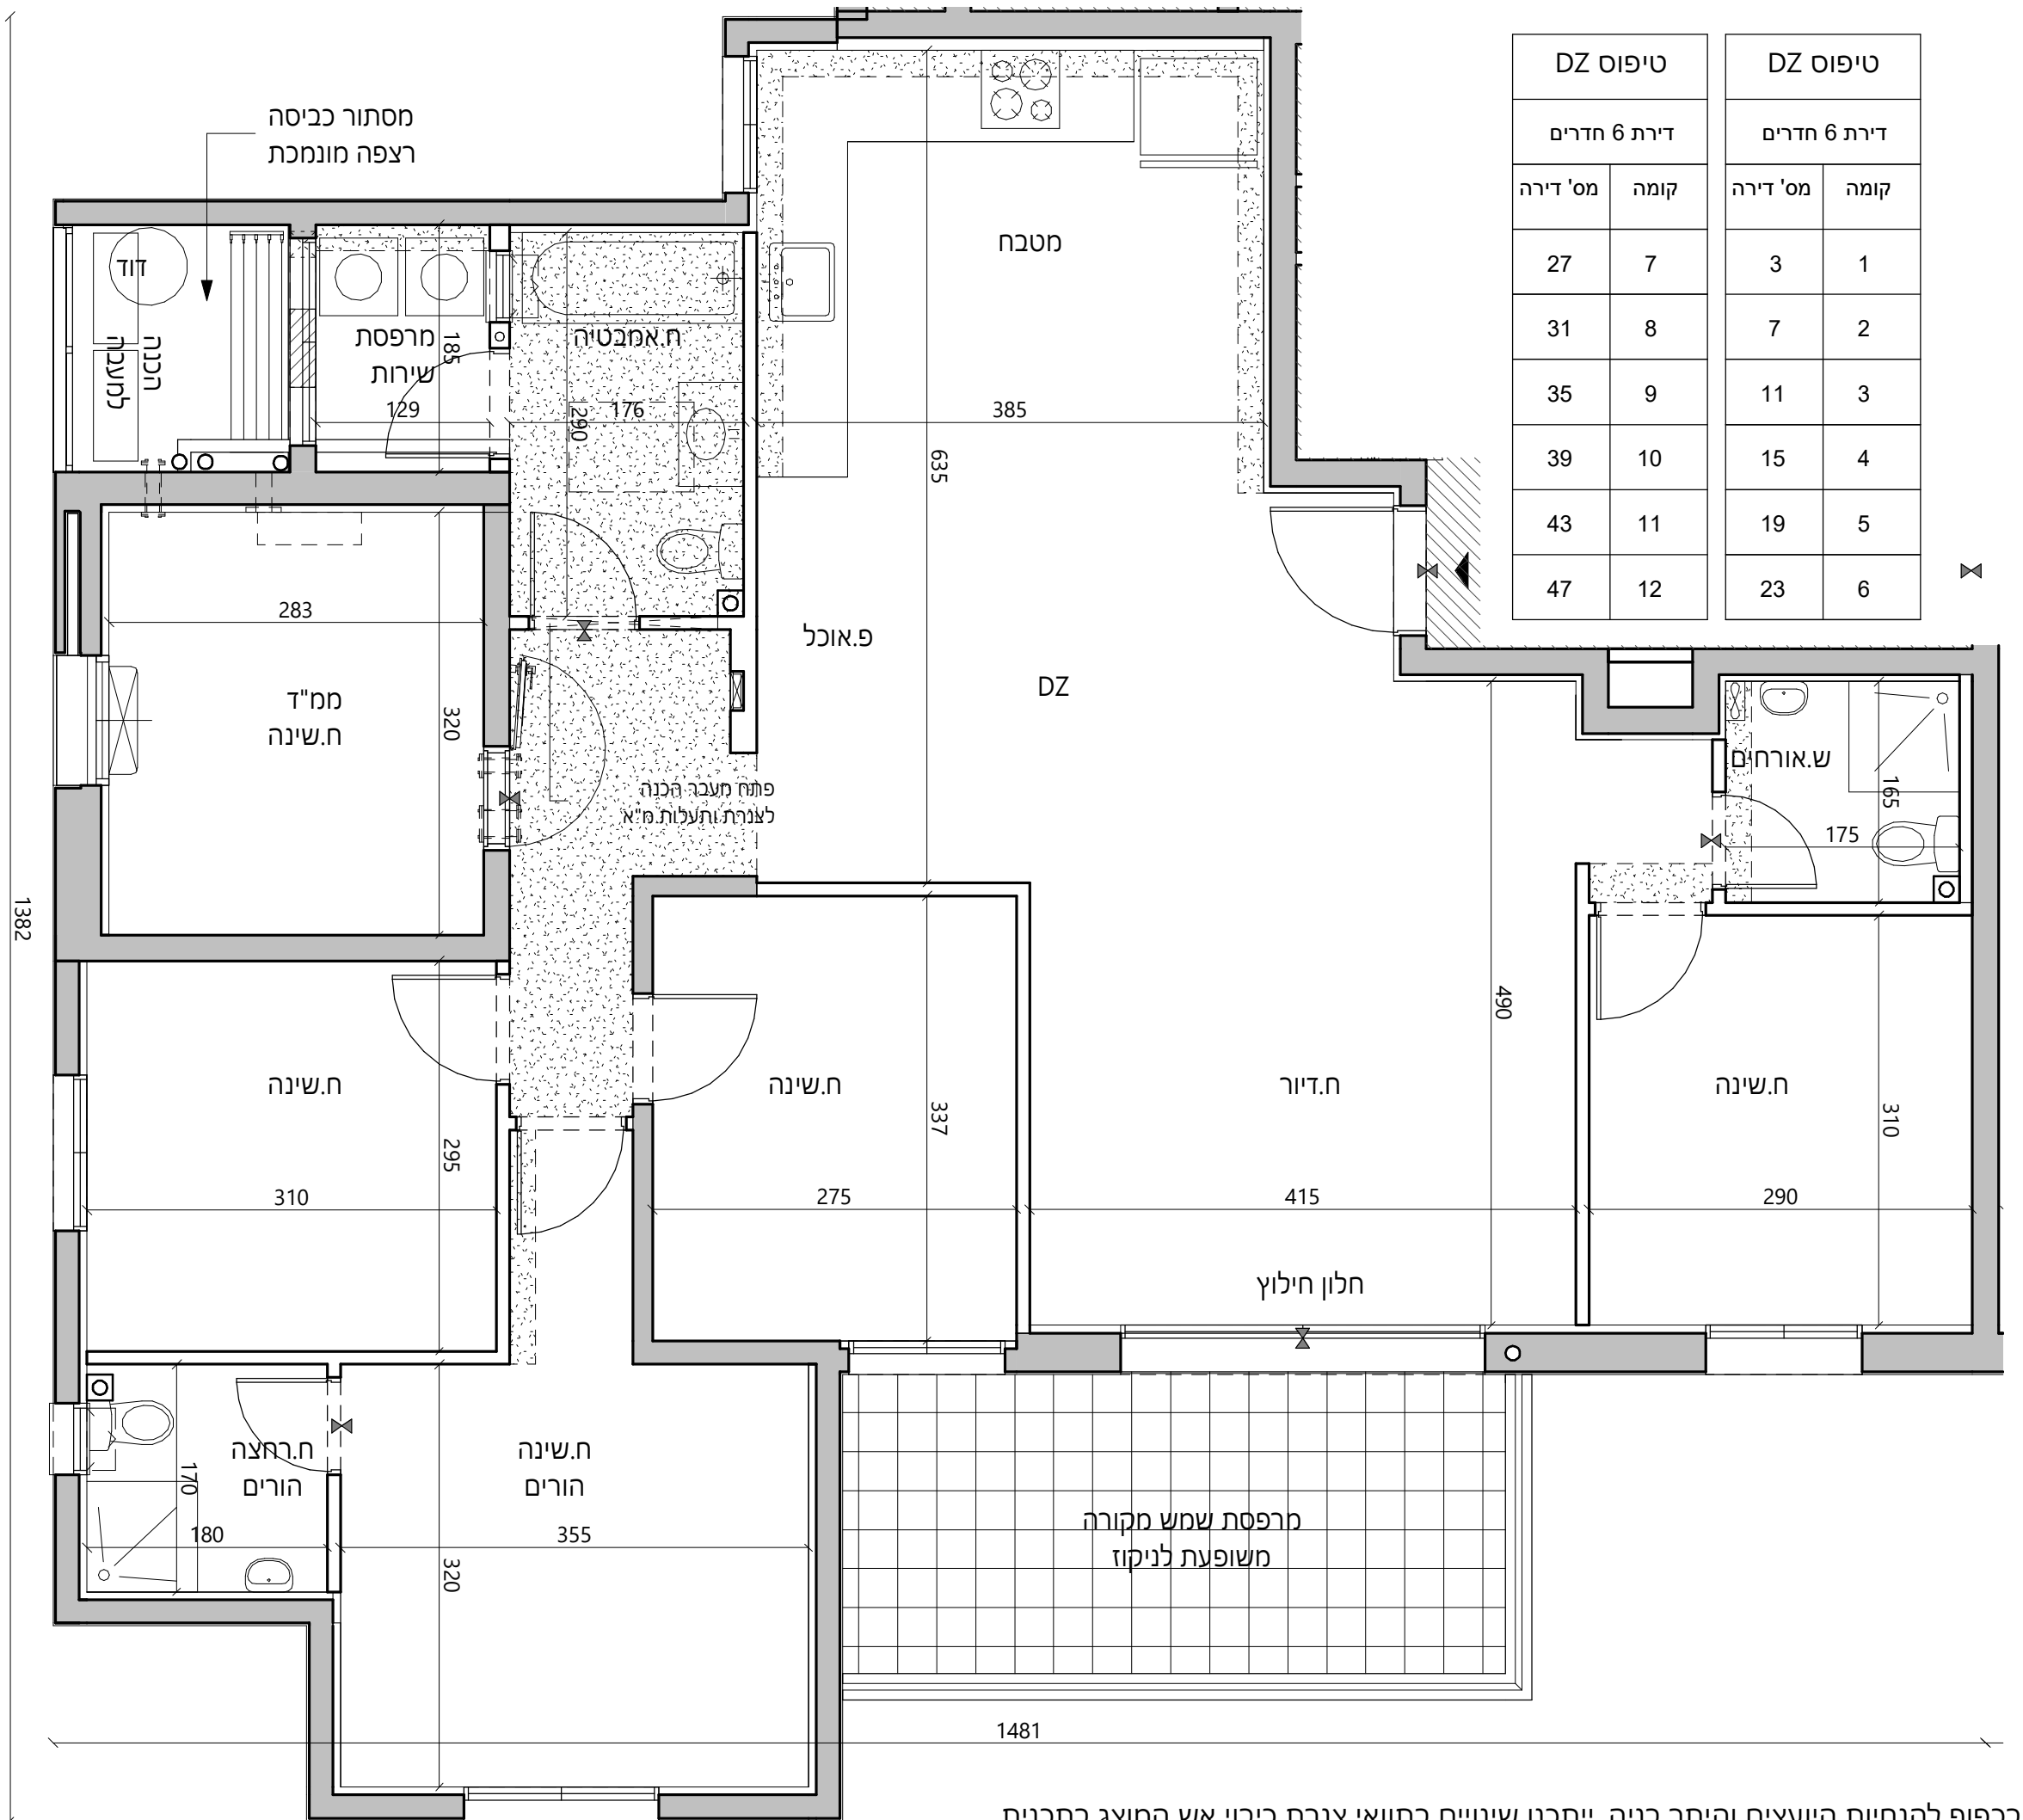

טיפוס DZ		טיפוס DZ	
דירת 6 חדרים		דירת 6 חדרים	
מס' דירה	קומה	מס' דירה	קומה
27	7	3	1
31	8	7	2
35	9	11	3
39	10	15	4
43	11	19	5
47	12	23	6