


**תכניות מכר**

**B** בניין  
**1:50** קנ"מ  
**CZ1** דירה תכנית

מהדורה תאריך  
**5** **07.01.20**


בכפוף לנספח מכר מס' 1  
הערות כלליות

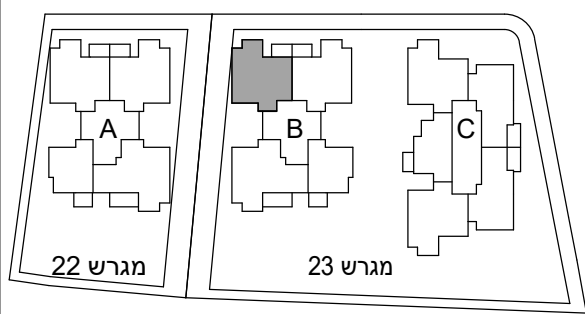

לפני היתר בניה  
ייתכנו שינויים והתאמות ככל  
שידרשו, ע"י הרשויות המוסמכות,  
המתכננים והיועצים השונים

חתימת מוכר: \_\_\_\_\_

חתימת קונה: \_\_\_\_\_

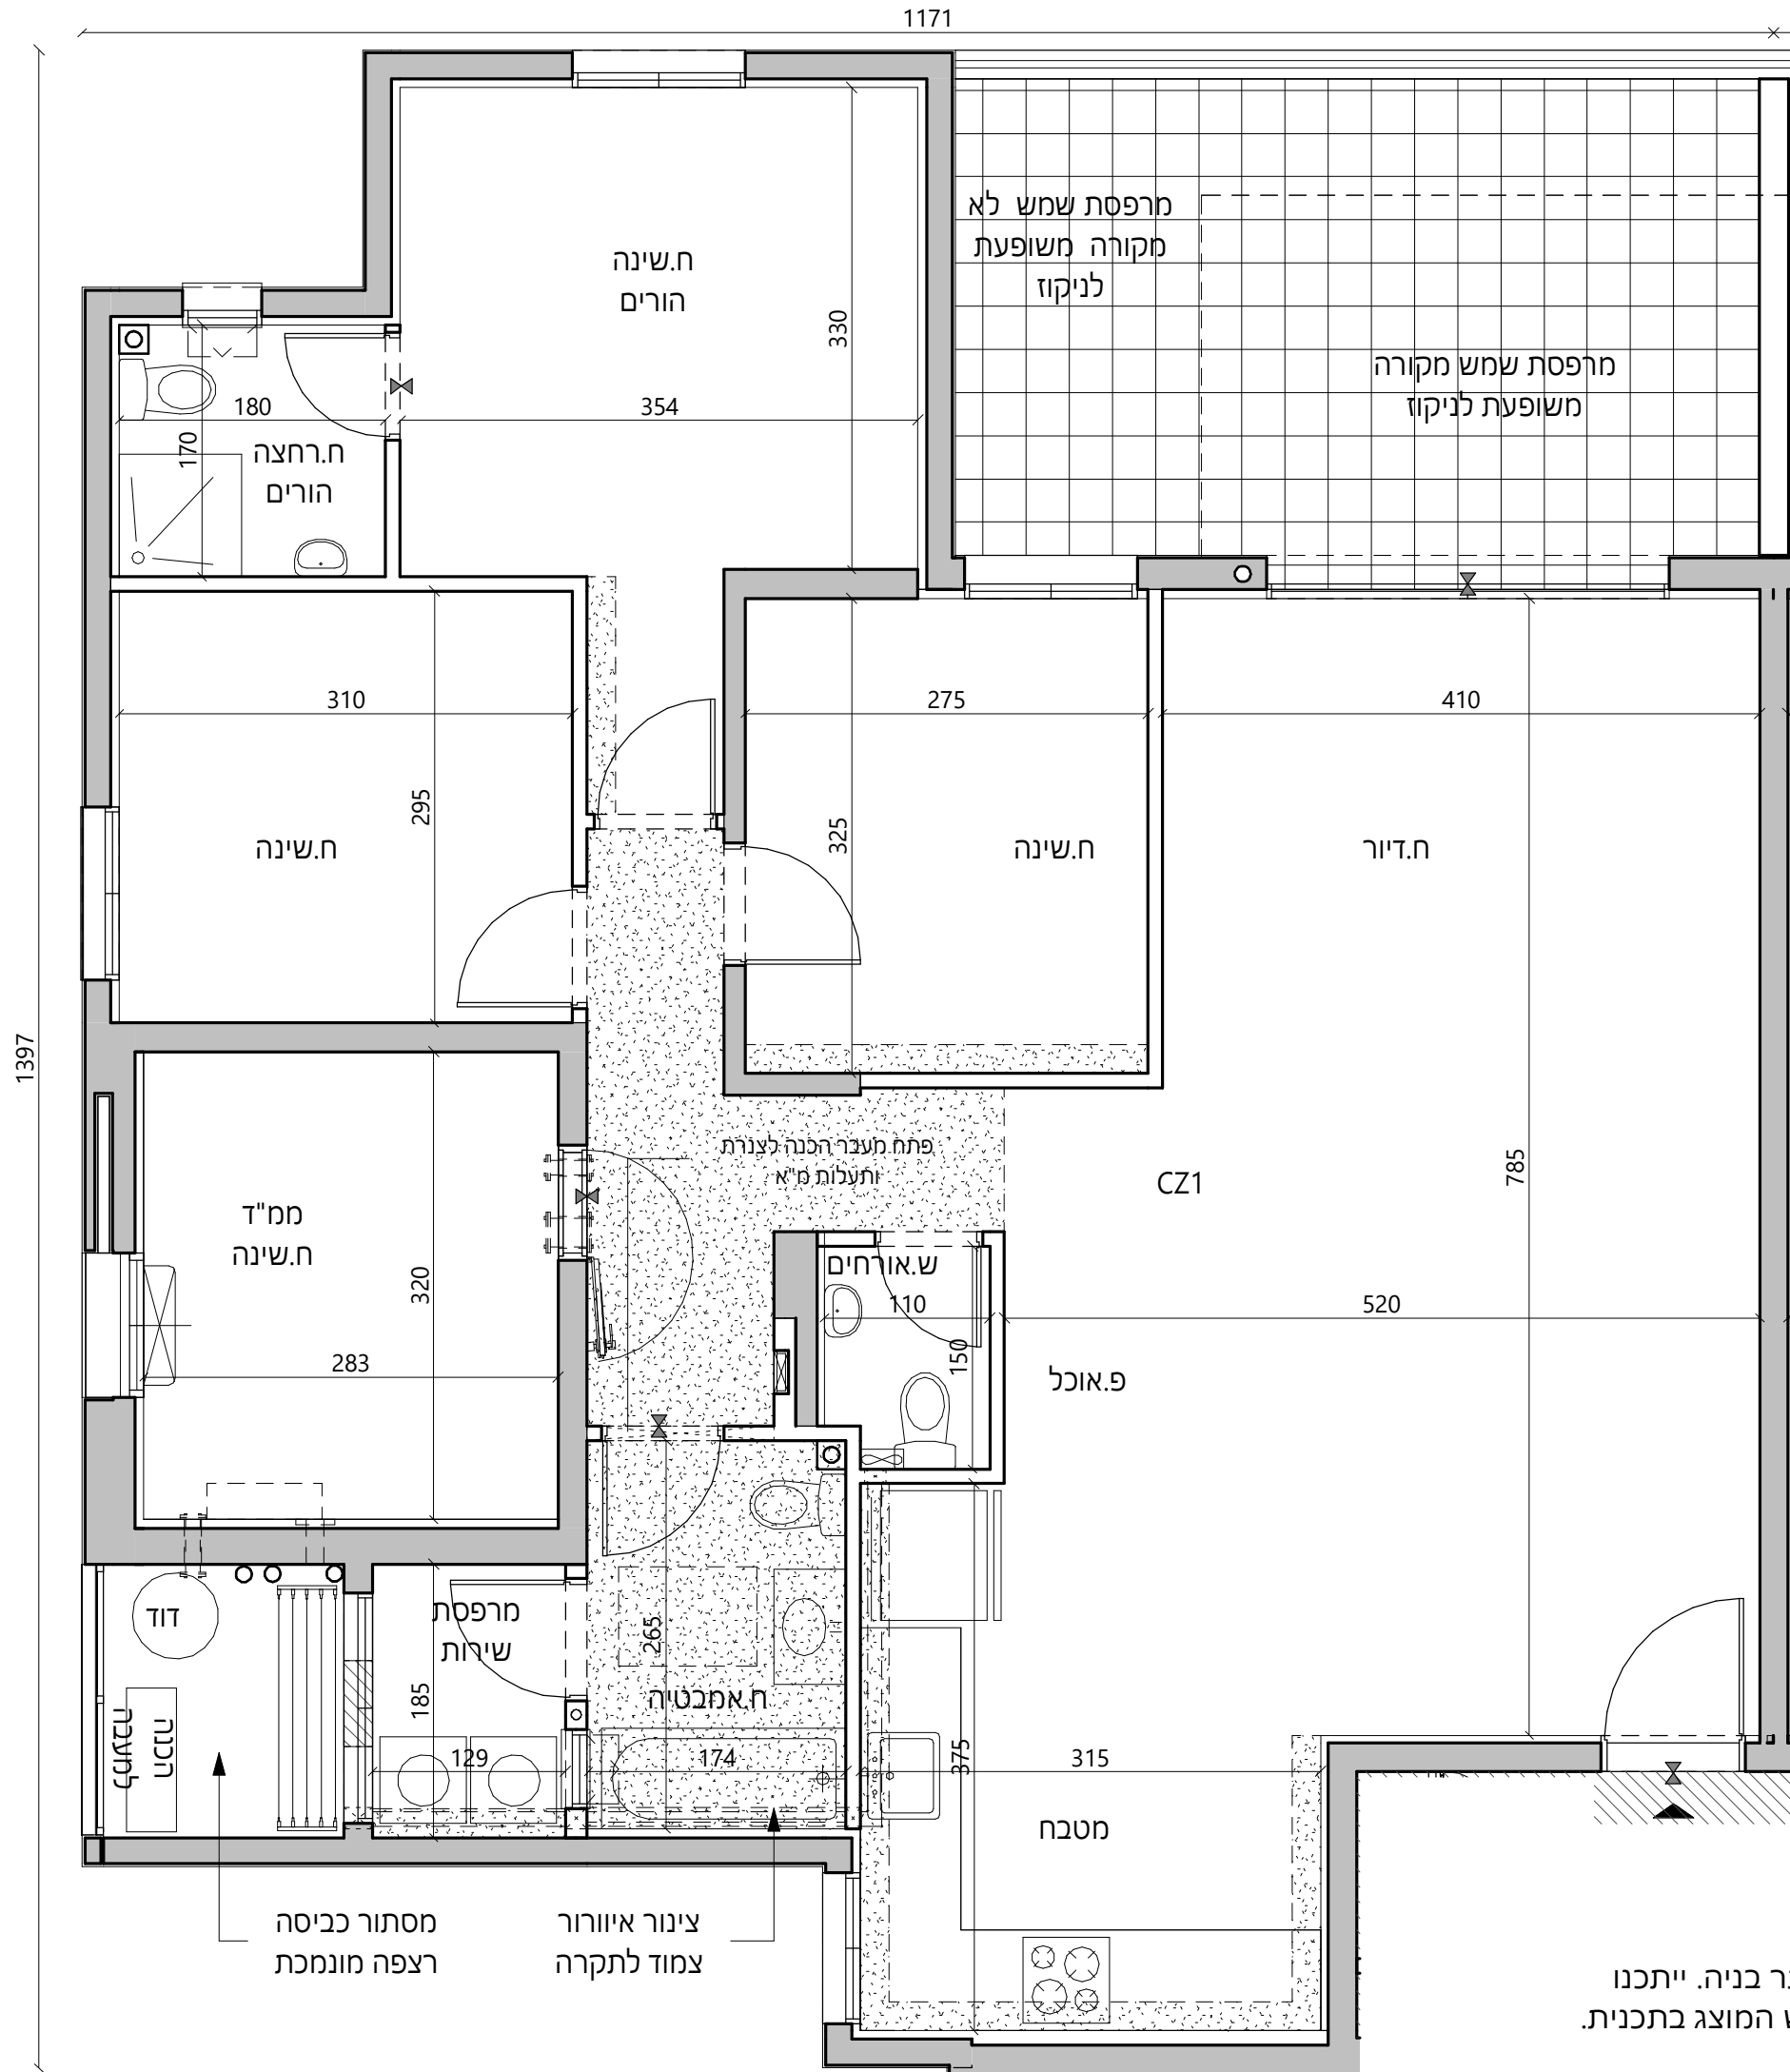

טיפוס CZ1	
דירת 5 חדרים	
מס' דירה	קומה
4	2

בכפוף להנחיות היועצים והיתר בניה. ייתכנו שינויים בתוואי צנרת כיבוי אש המוצג בתכנית.