

תכניות מכר


בניין
קנ"מ
תכנית

B
1 : 50
CZ1

מהדורה
תאריך

5
07.01.20


בכפוף לנספח מכר מס' 1
הערות כלליות

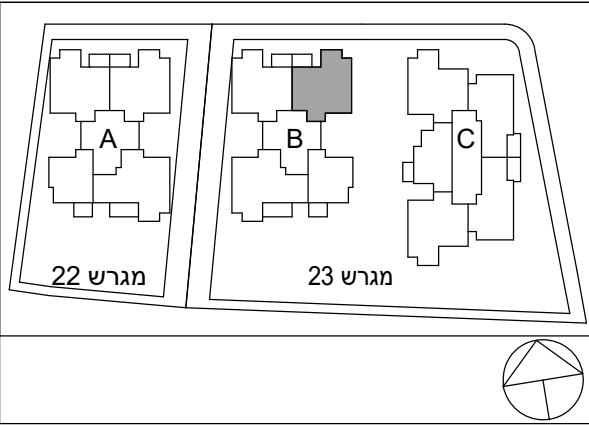

לפני היתר בניה
ייתכנו שינויים והתאמות ככל
שידרשו, ע"י הרשויות המוסמכות,
המתכננים והיועצים השונים

חתימת מוכר: _____

חתימת קונה: _____

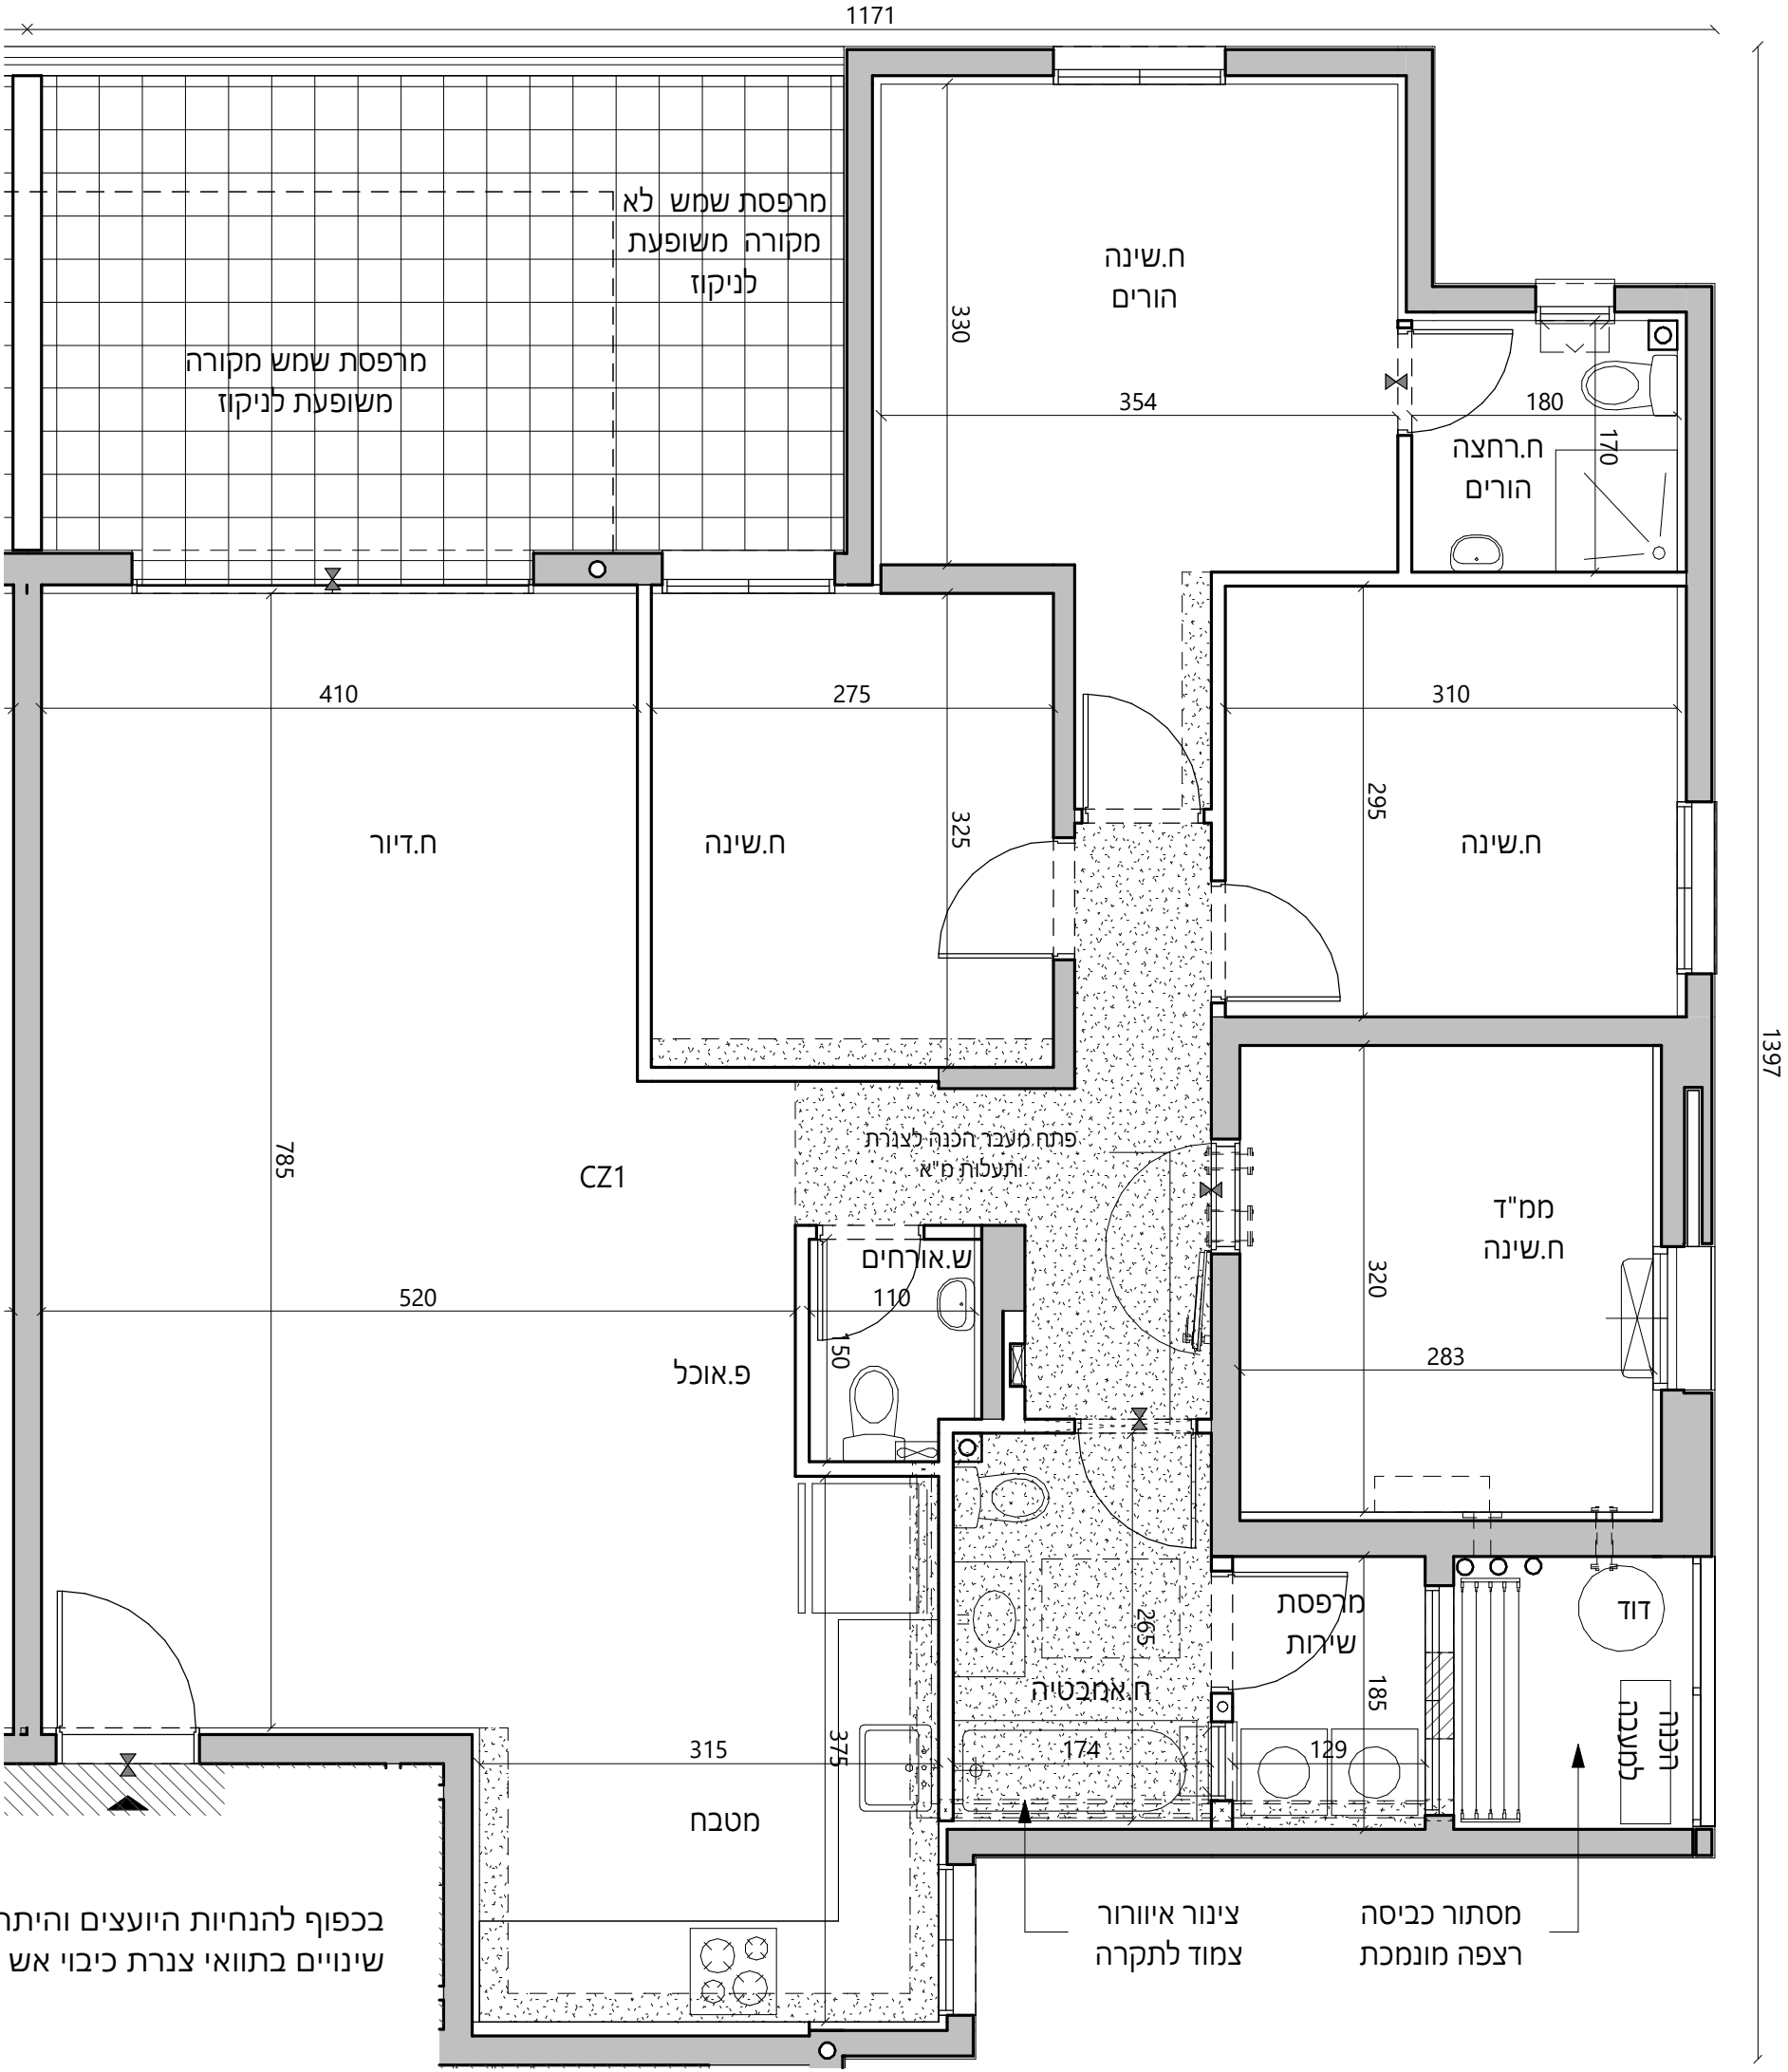

בכפוף להנחיות היועצים והיתר בניה. ייתכנו
שינויים בתוואי צנרת כיבוי אש המוצג בתכנית.

טיפוס CZ1	
דירת 5 חדרים	
קומה	מס' דירה
2	5