


ראשון לציון  
מגרש 22-23

תכניות מכר

בניין C  
קנ"מ 1:50  
תכנית דירה IZ

מהדורה 5  
תאריך 13.01.20


בכפוף לנספח מכר מס' 1  
הערות כלליות

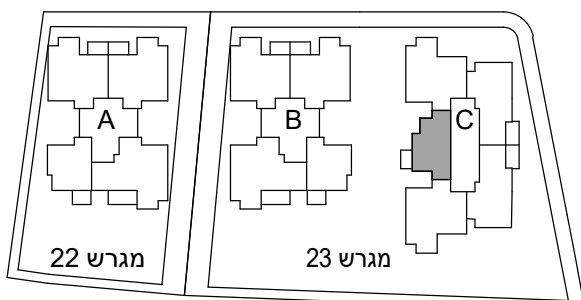

לפני היתר בניה  
ייתכנו שינויים והתאמות ככל  
שידרשו, ע"י הרשויות המוסמכות,  
המתכננים והיועצים השונים

חתימת מוכר: \_\_\_\_\_

חתימת קונה: \_\_\_\_\_

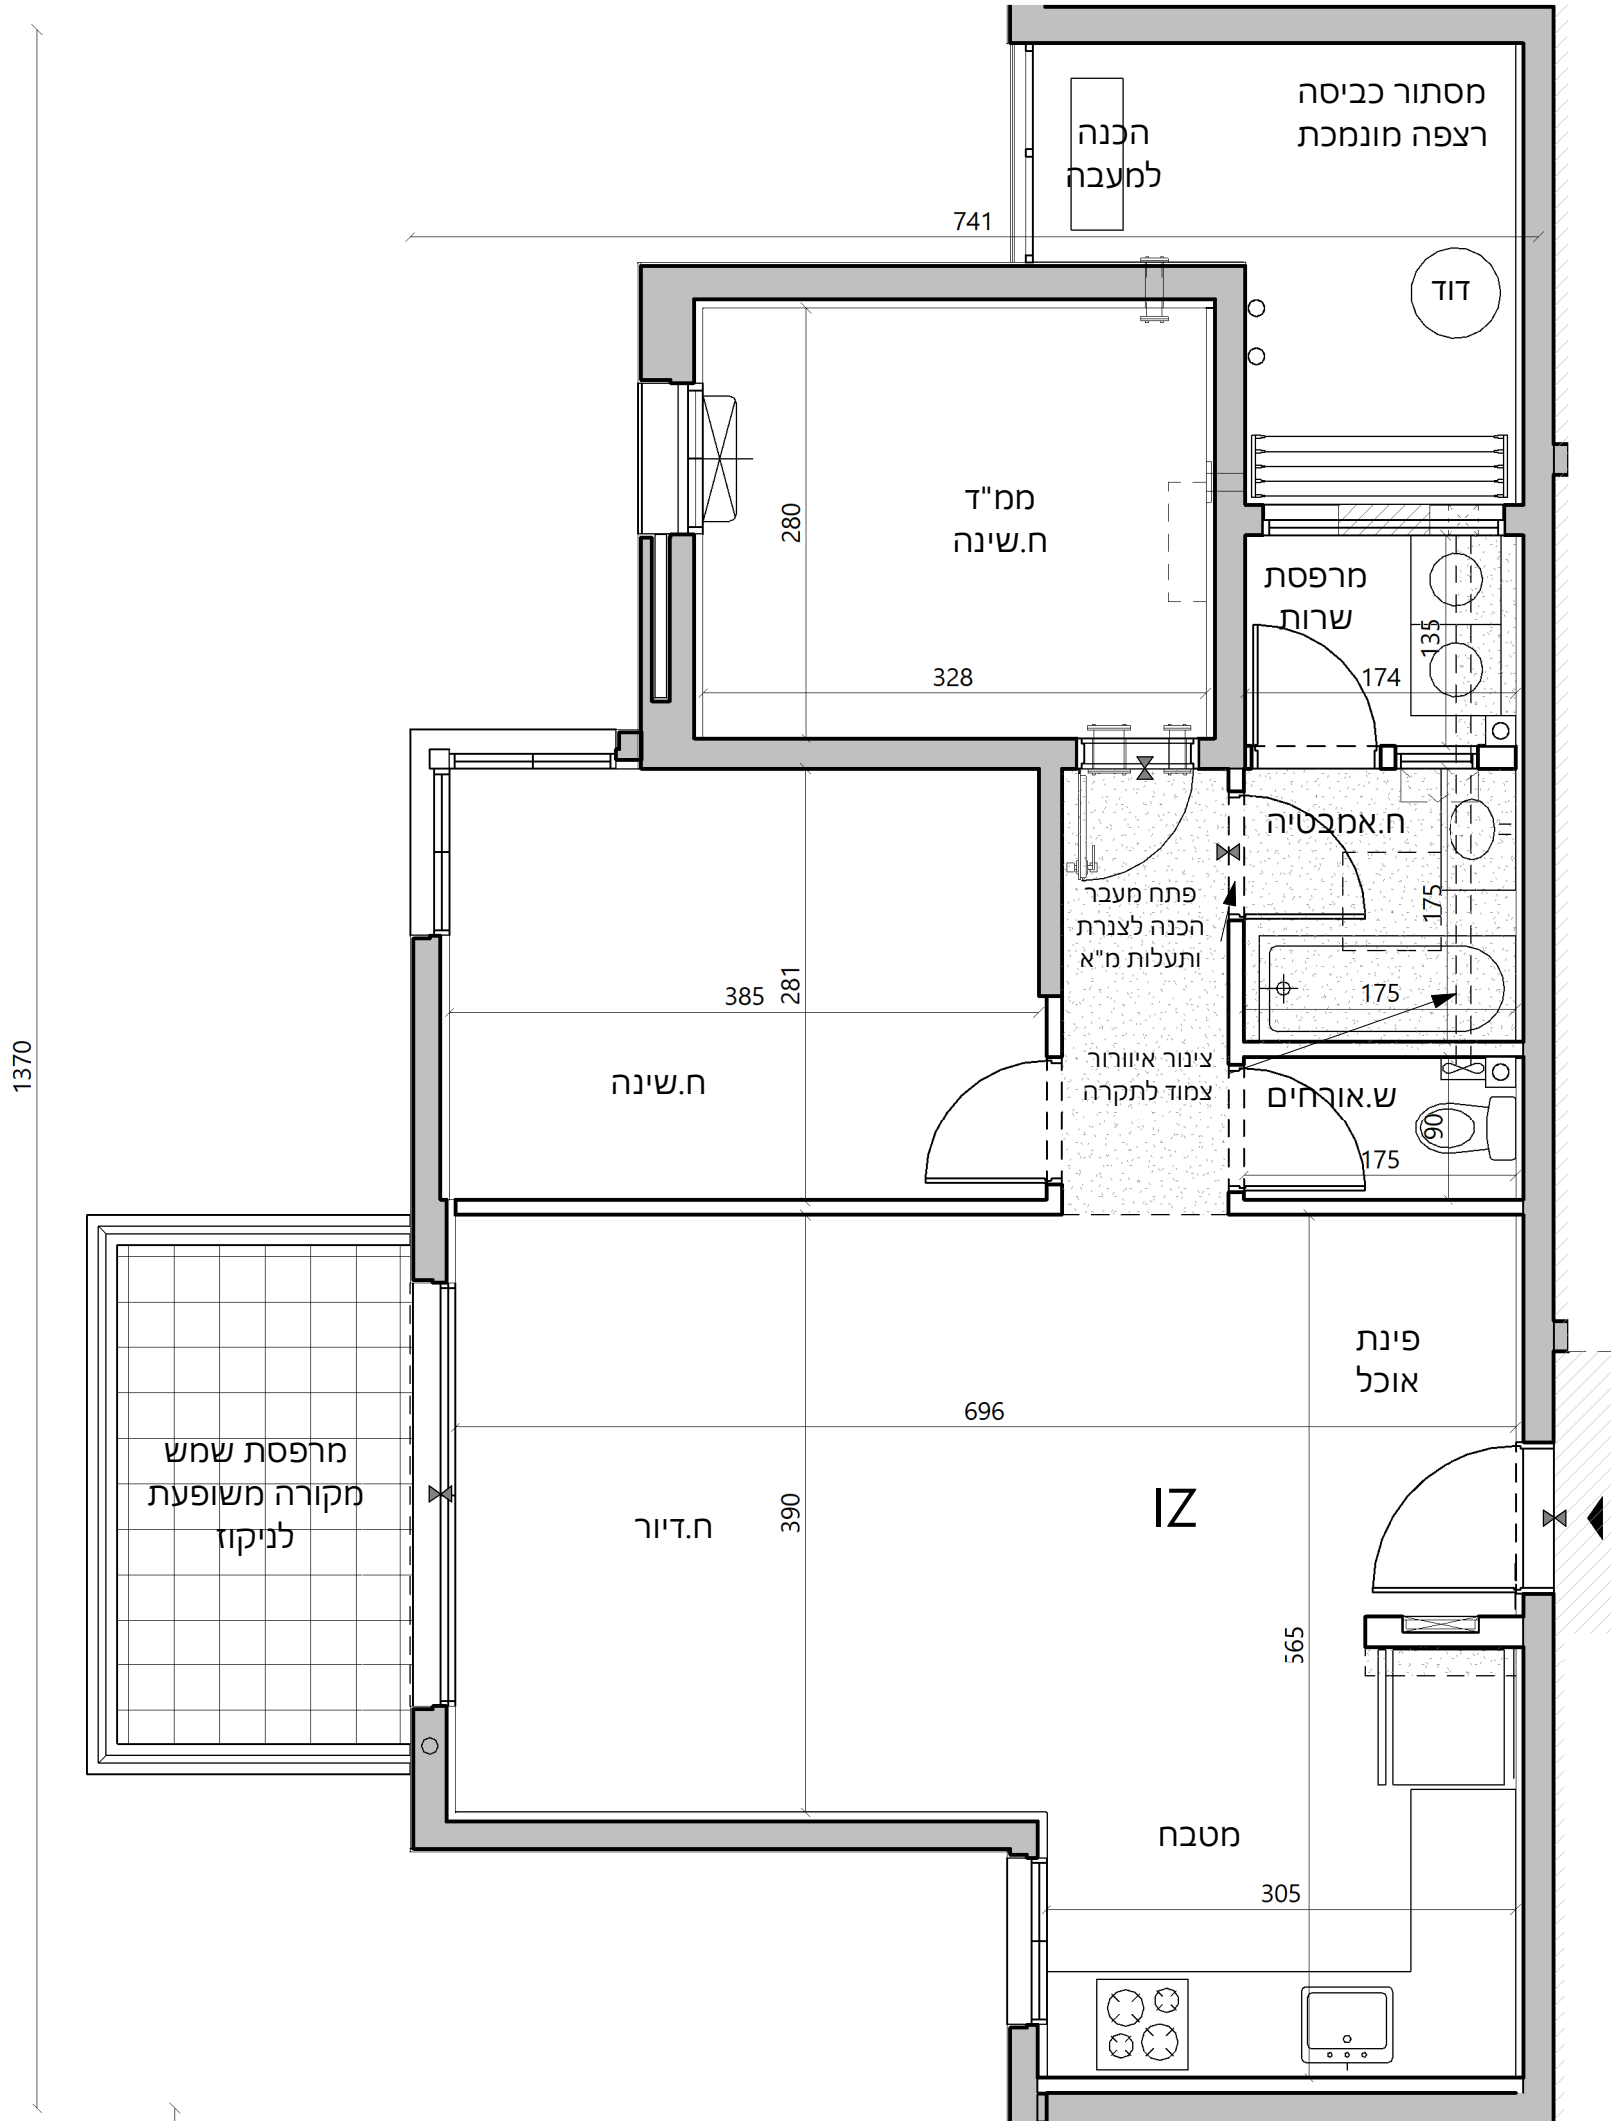

טיפוס IZ	
דירת 3 חדרים	
מס' דירה	קומה
4	1
9	2
14	3
19	4
24	5
29	6
34	7
39	8
44	9
49	10
54	11
57	12
60	13
63	14
66	15
69	16