


ראשון לציון
מגרש 22-23

תכניות מכר

בניין C
קנ"מ 1:50
תכנית דירה KZ

מהדורה 5
תאריך 13.01.20


בכפוף לנספח מכר מס' 1
הערות כלליות

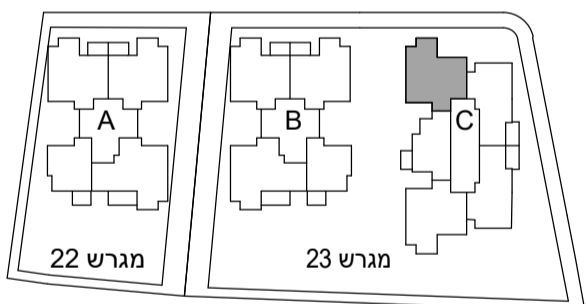

לפני היתר בניה
ייתכנו שינויים והתאמות ככל
שידרשו, ע"י הרשויות המוסמכות,
המתכננים והיועצים השונים

חתימת מוכר: _____

חתימת קונה: _____

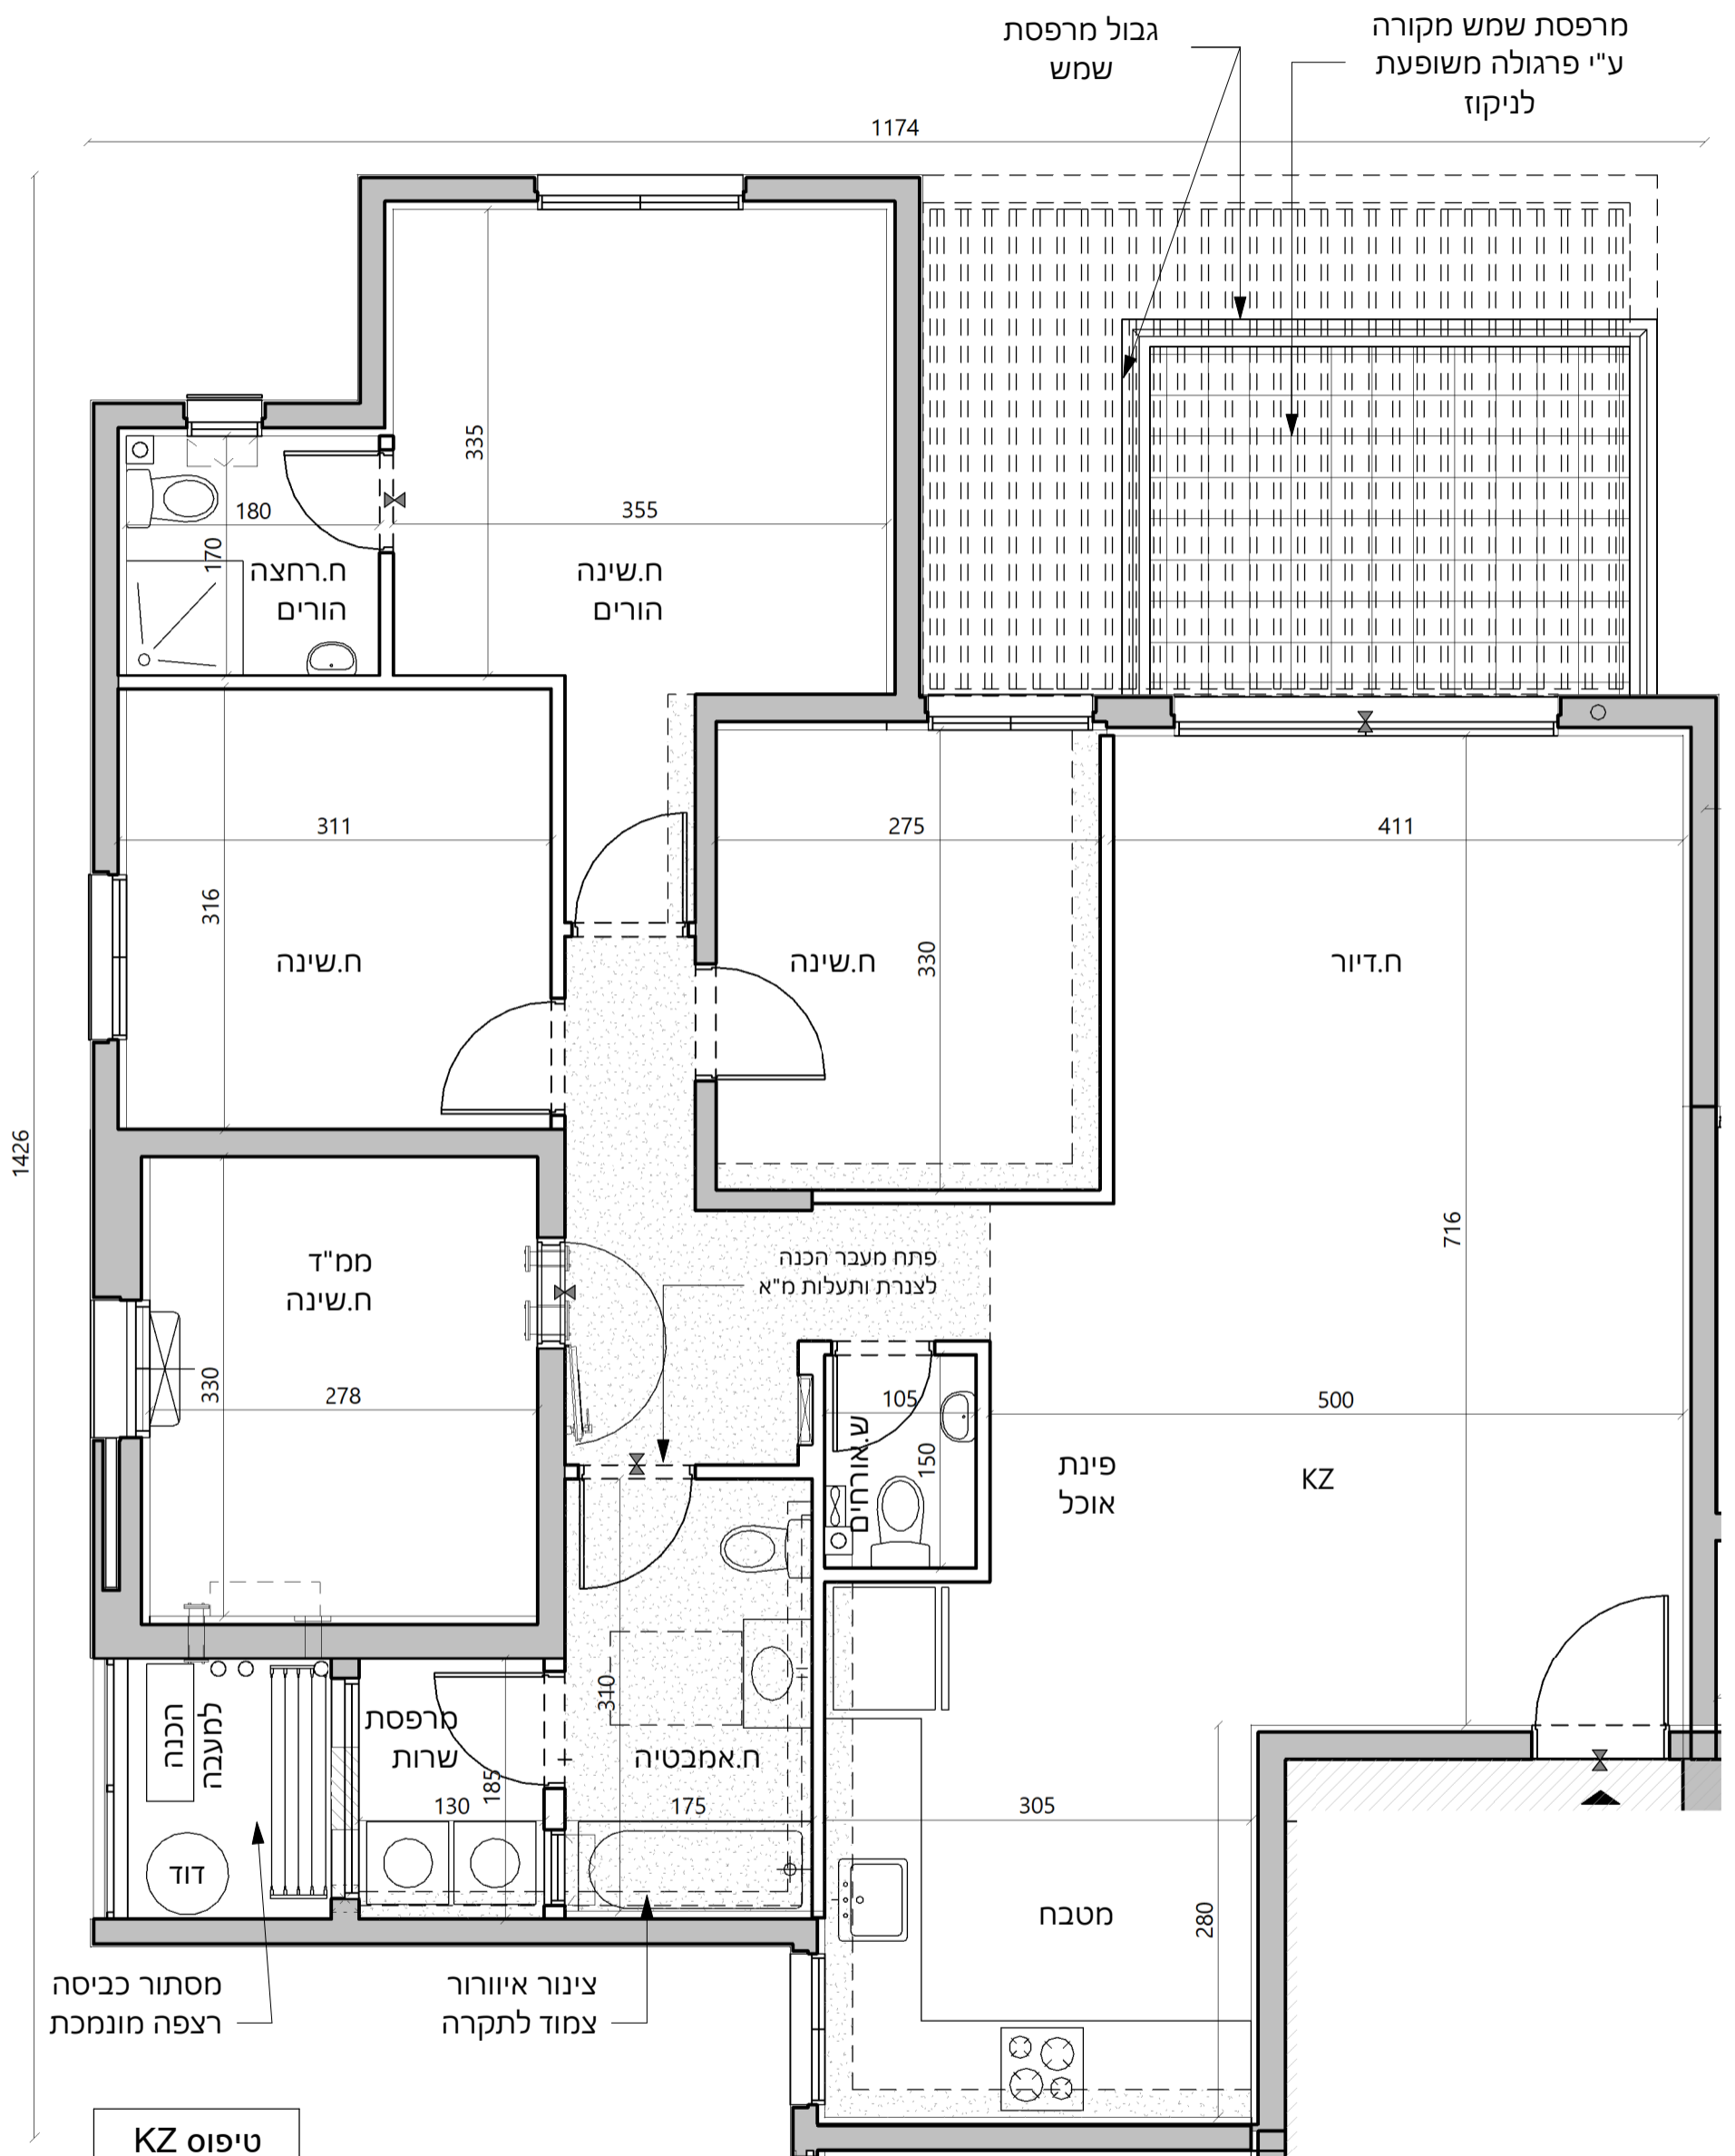

טיפוס KZ	
דירת 5 חדרים	
קומה	מס' דירה
11	50