



ראשון לציון
מגרש 22-23

תכניות מכר

בניין C


קני"ח 1:50

תכנית דירה KZ

מהדורה 5 תאריך

13.01.20

בכפוף לנספח מכר מס' 1
הערות כלליות

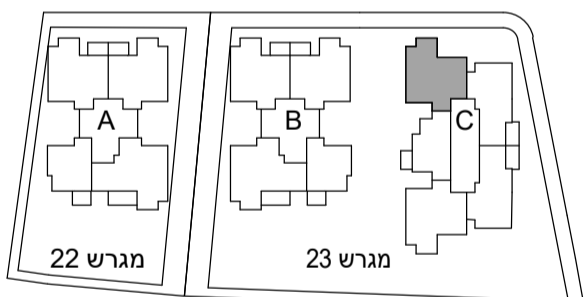


לפני היתר בניה ייתכנו שינויים והתאמות ככל שידרשו, ע"י הרשויות המוסמכות, המתכננים והיועצים השונים

חתימת מוכר:

חתימת קונה:



RaN BLANDER ARCHITECTS

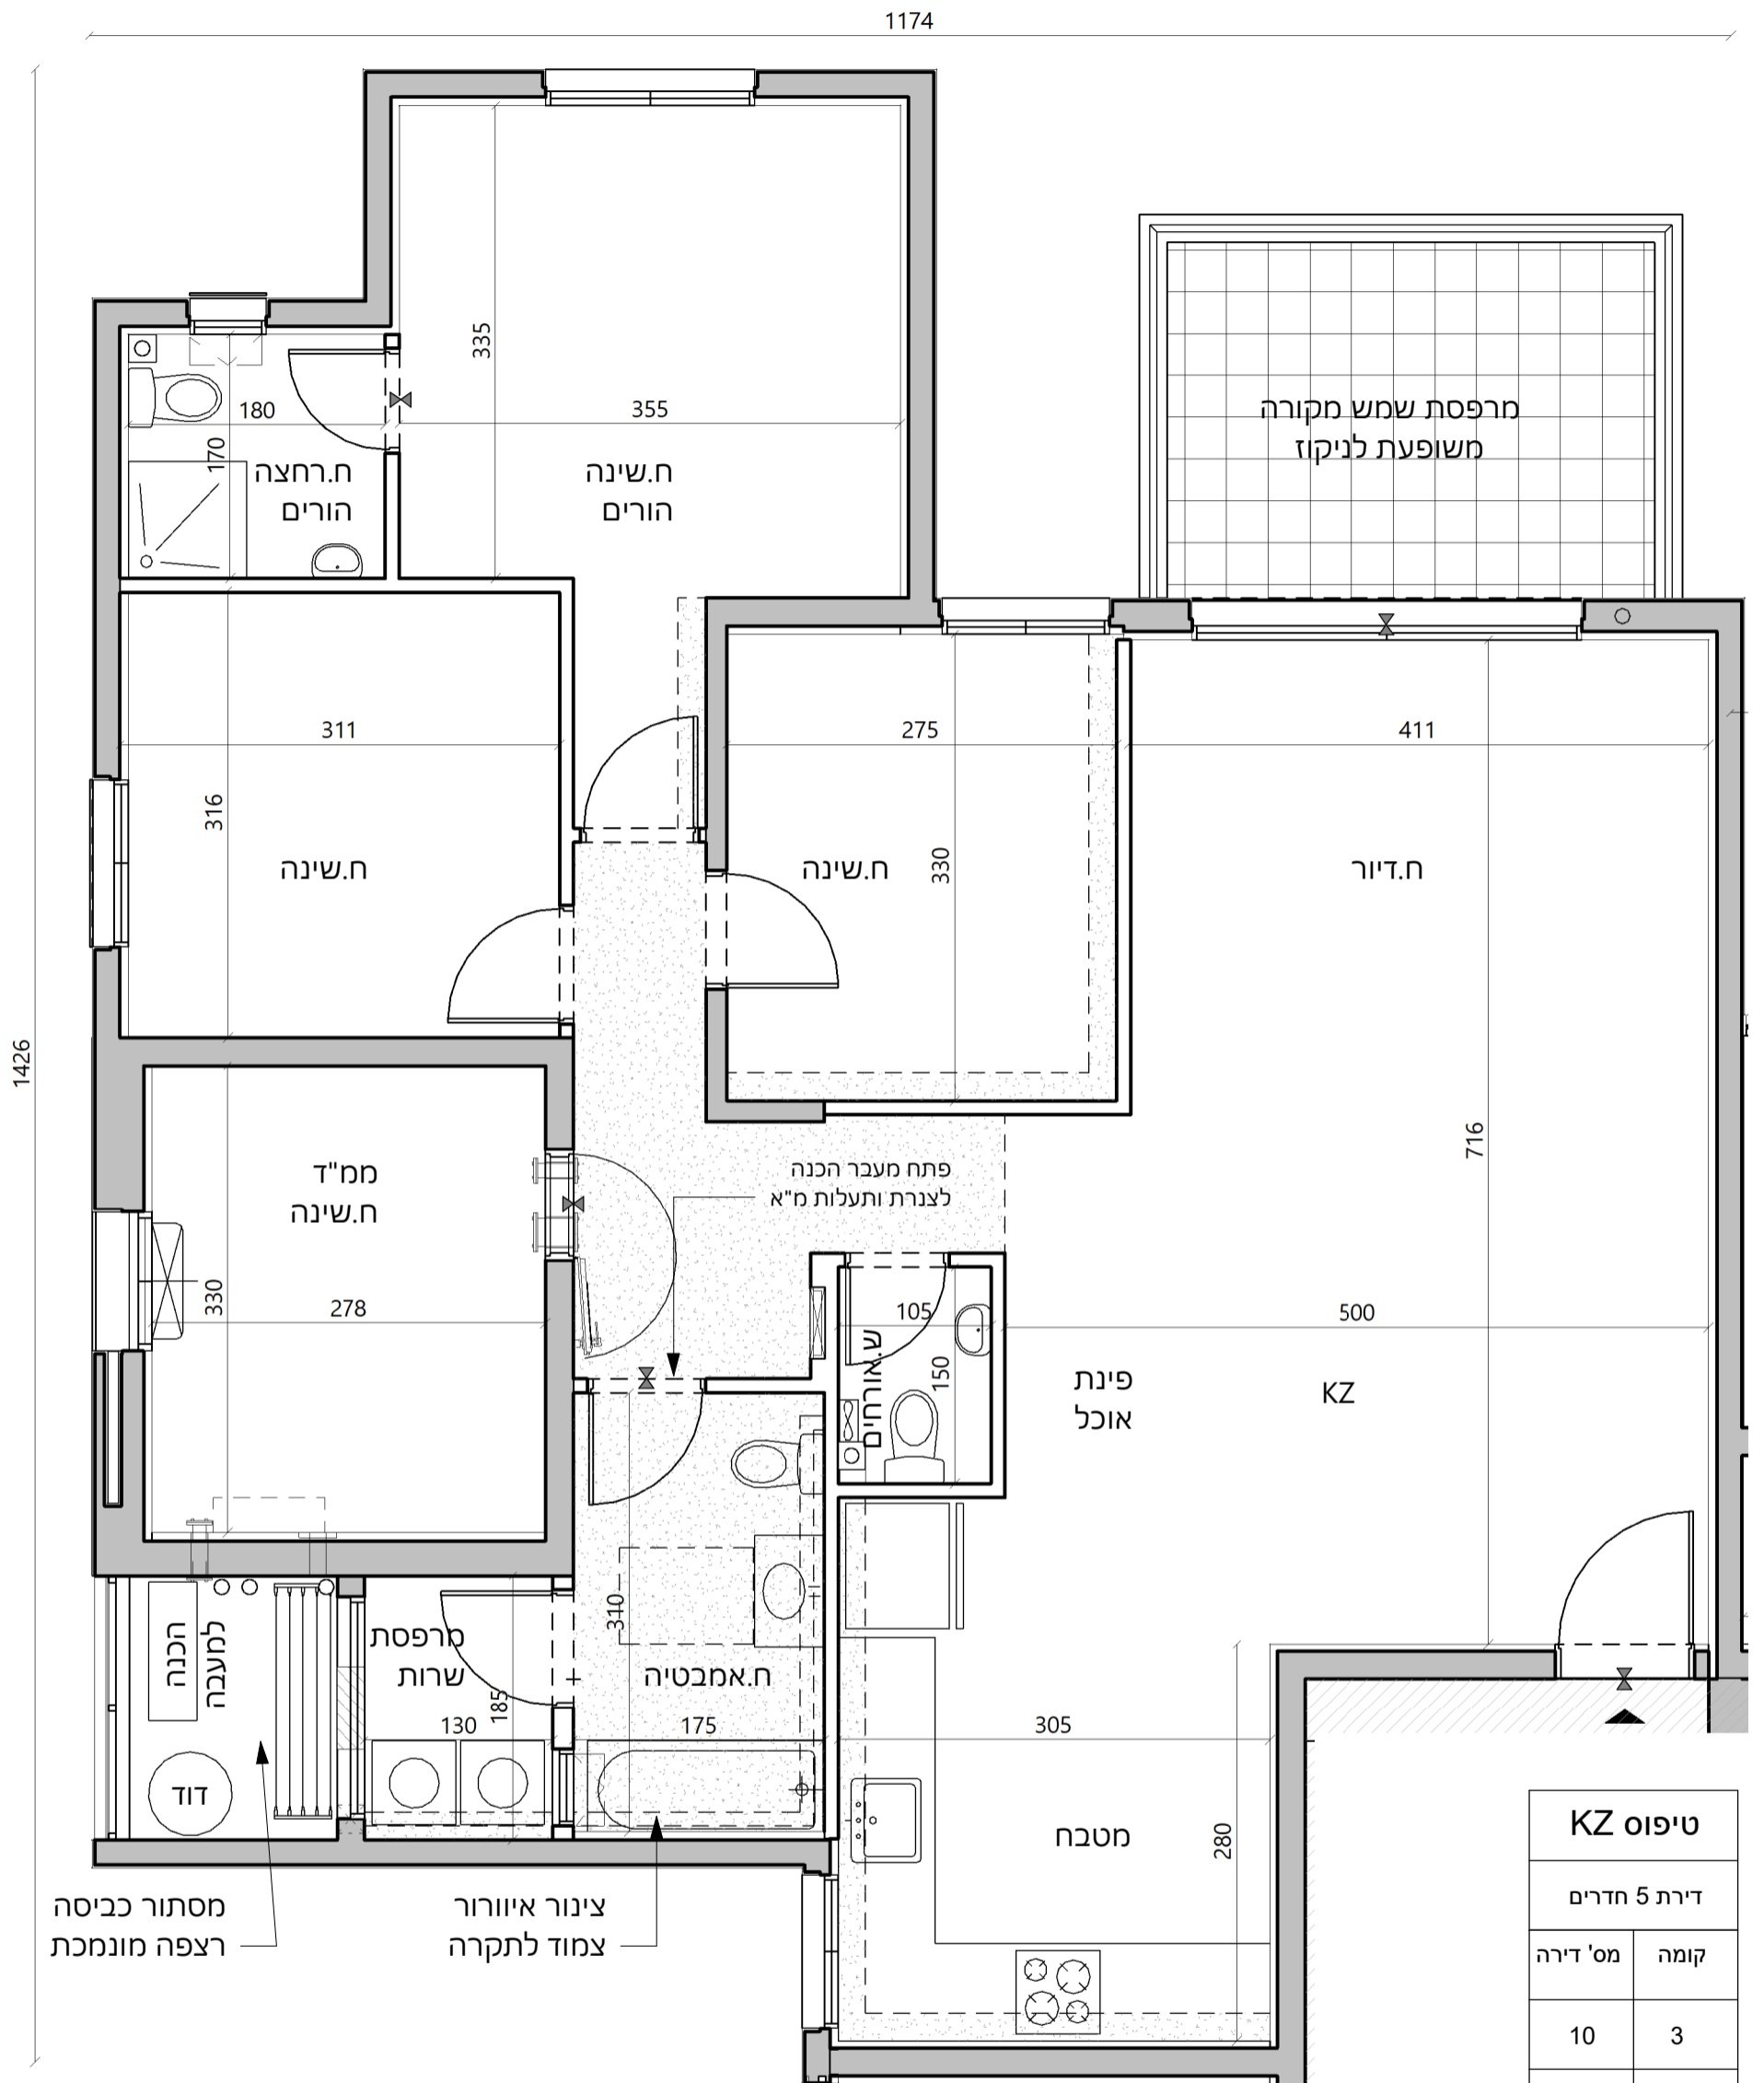

טיפוס KZ	
דירת 5 חדרים	
מס' דירה	קומה
10	3
15	4
20	5
25	6
30	7
35	8
40	9
45	10

בכפוף להנחיות היועצים והיתר בניה. ייתכנו שינויים בתוואי צנרת כיבוי אש המוצג בתכנית.