

ראשון לציון  
מגרש 22-23

תכניות מכר

בניין C


קנ"מ 1:50

תכנית דירה GZ

מהדורה תאריך

12.02.20 6


בכפוף לנספח מכר מס' 1  
הערות כלליות

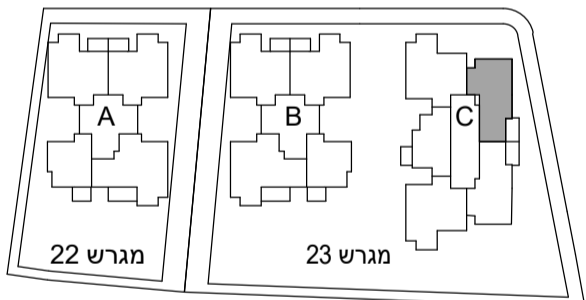

לפני היתר בניה  
ייתכנו שינויים והתאמות ככל  
שידרשו, ע"י הרשויות המוסמכות,  
המתכננים והיועצים השונים

חתימת מוכר: \_\_\_\_\_

חתימת קונה: \_\_\_\_\_

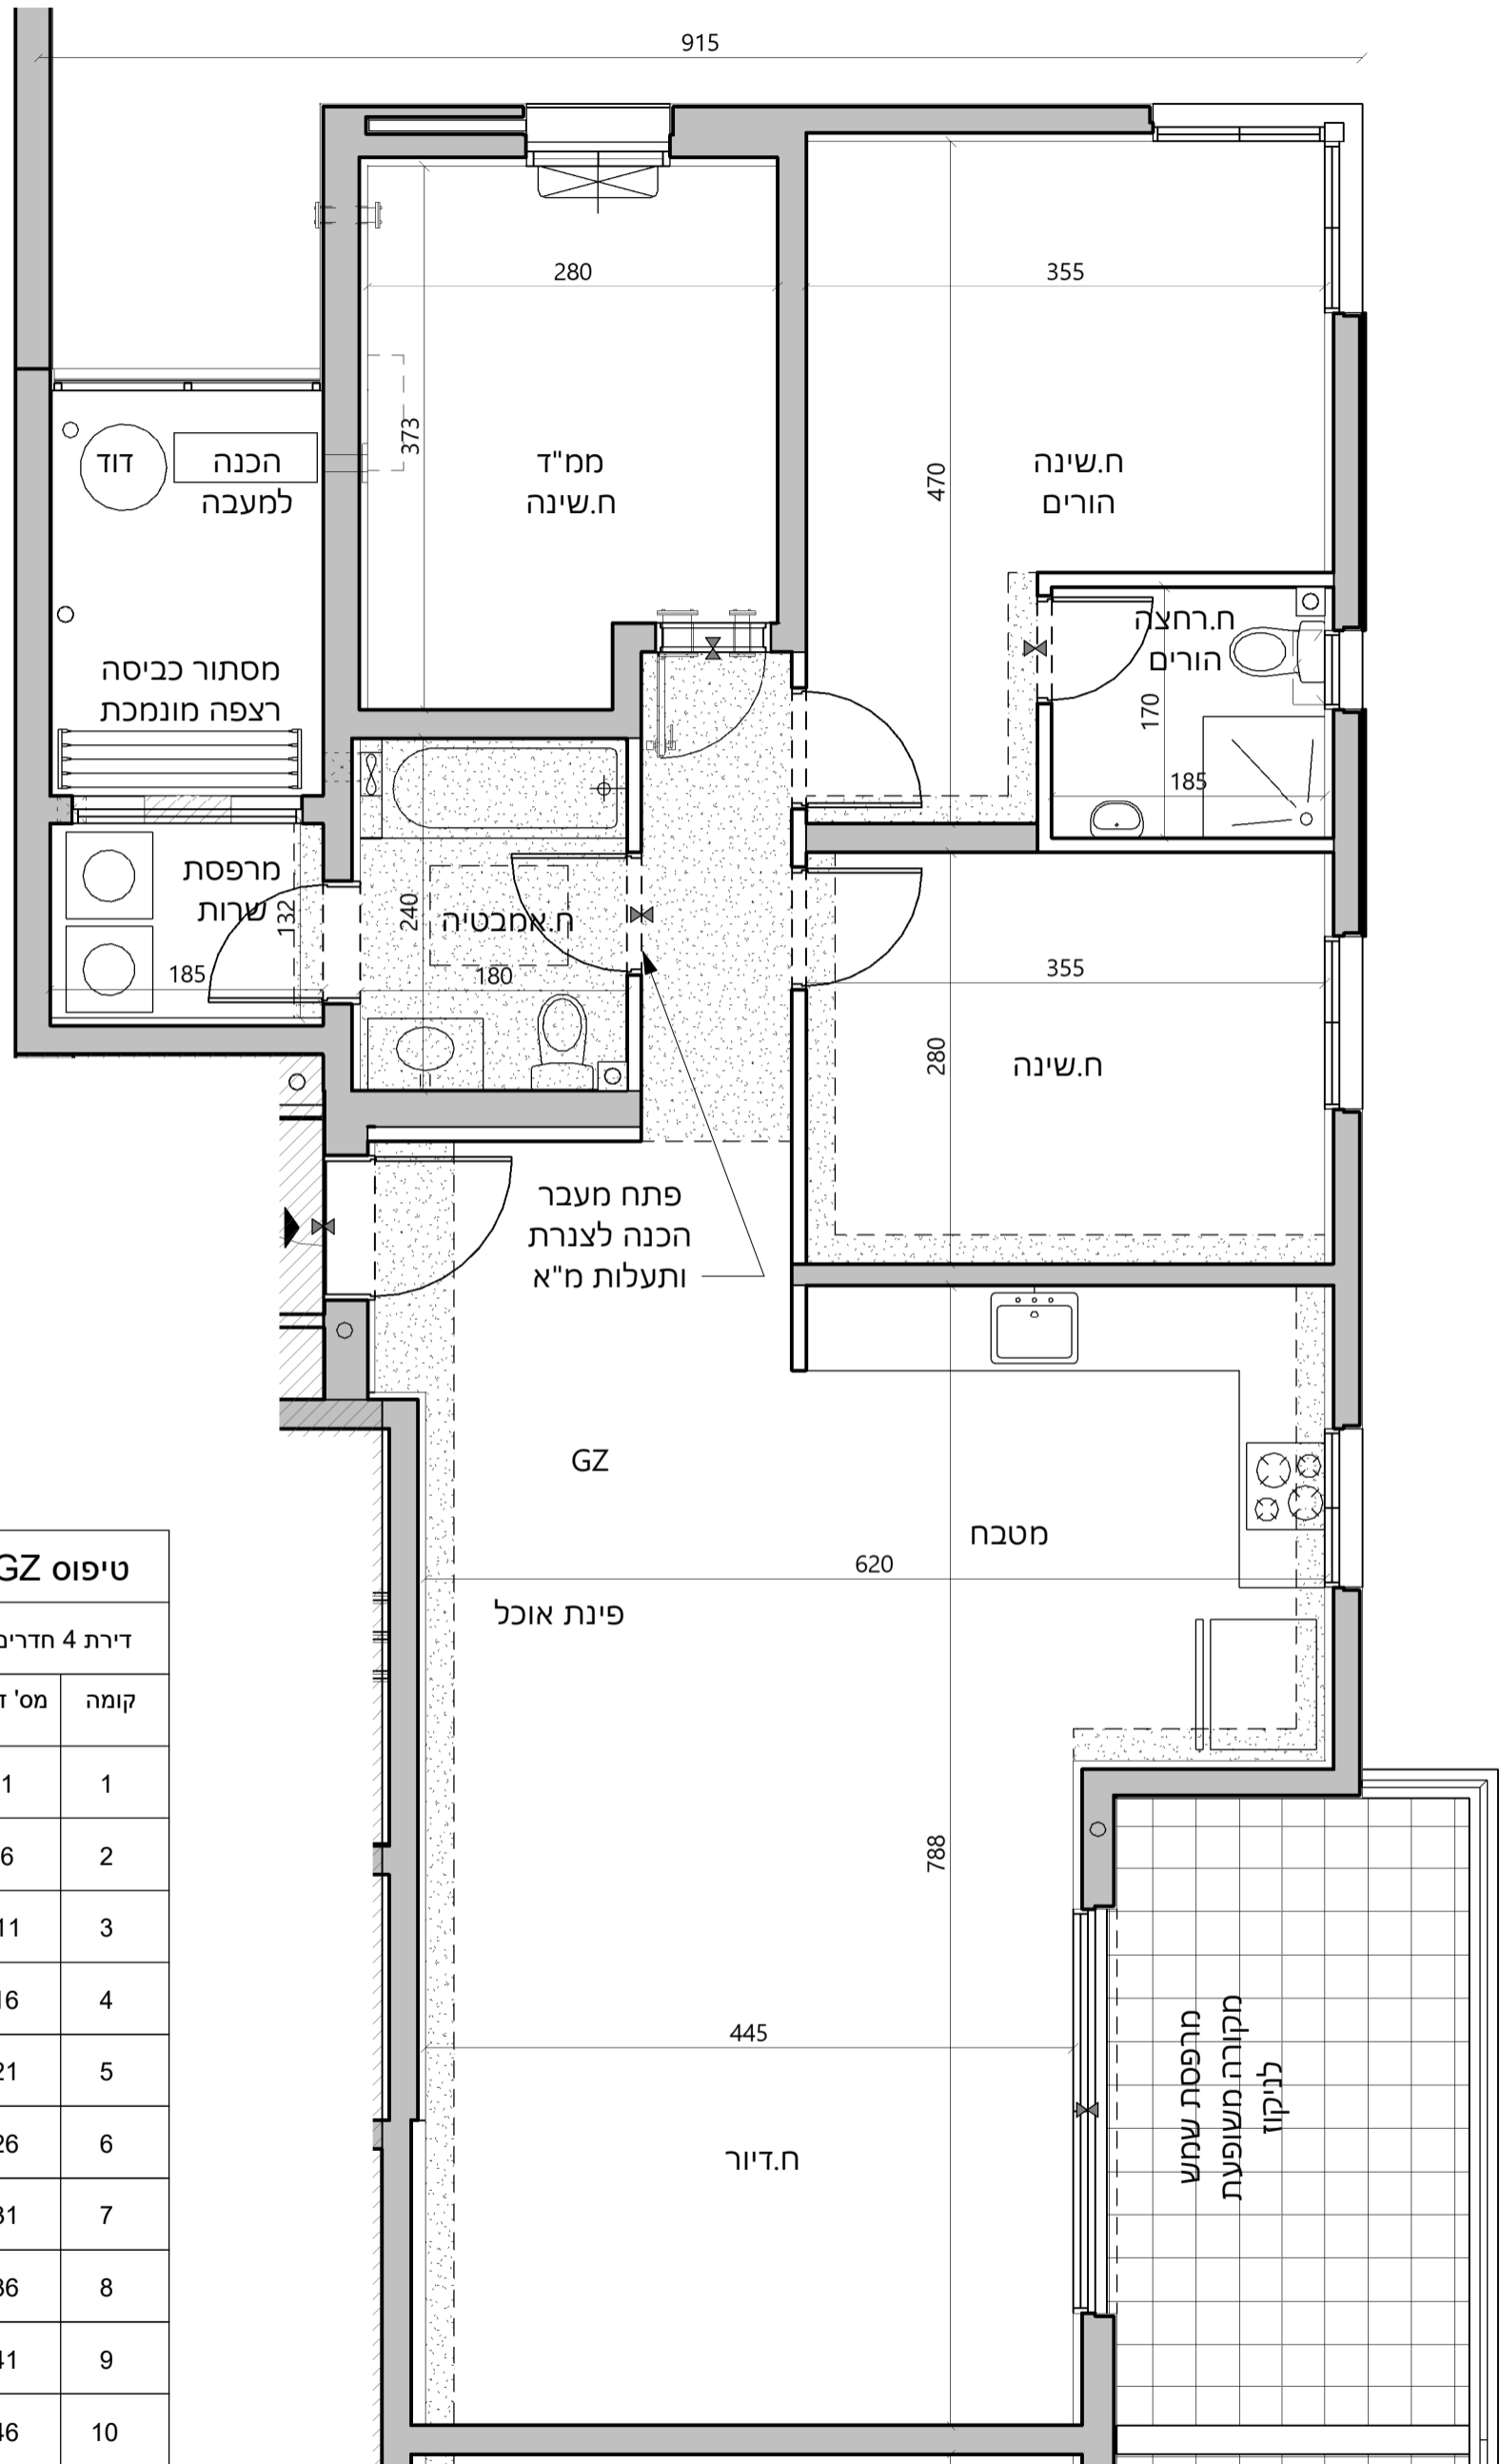

טיפוס GZ	
דירת 4 חדרים	
מס' דירה	קומה
1	1
6	2
11	3
16	4
21	5
26	6
31	7
36	8
41	9
46	10