




ראשון לציון
מגרש 22-23

תכניות מכר

בניין C
קנ"מ 1:100
תכנית 18.ק

מהדורה 5
תאריך 13.01.20


בכפוף לנספח מכר מס' 1
הערות כלליות

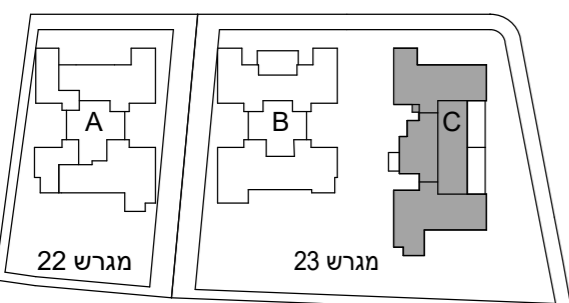

לפני היתר בניה
ייתכנו שינויים והתאמות ככל
שידרשו, ע"י הרשויות המוסמכות,
המתכננים והיועצים השונים

חתימת מוכר: _____

חתימת קונה: _____

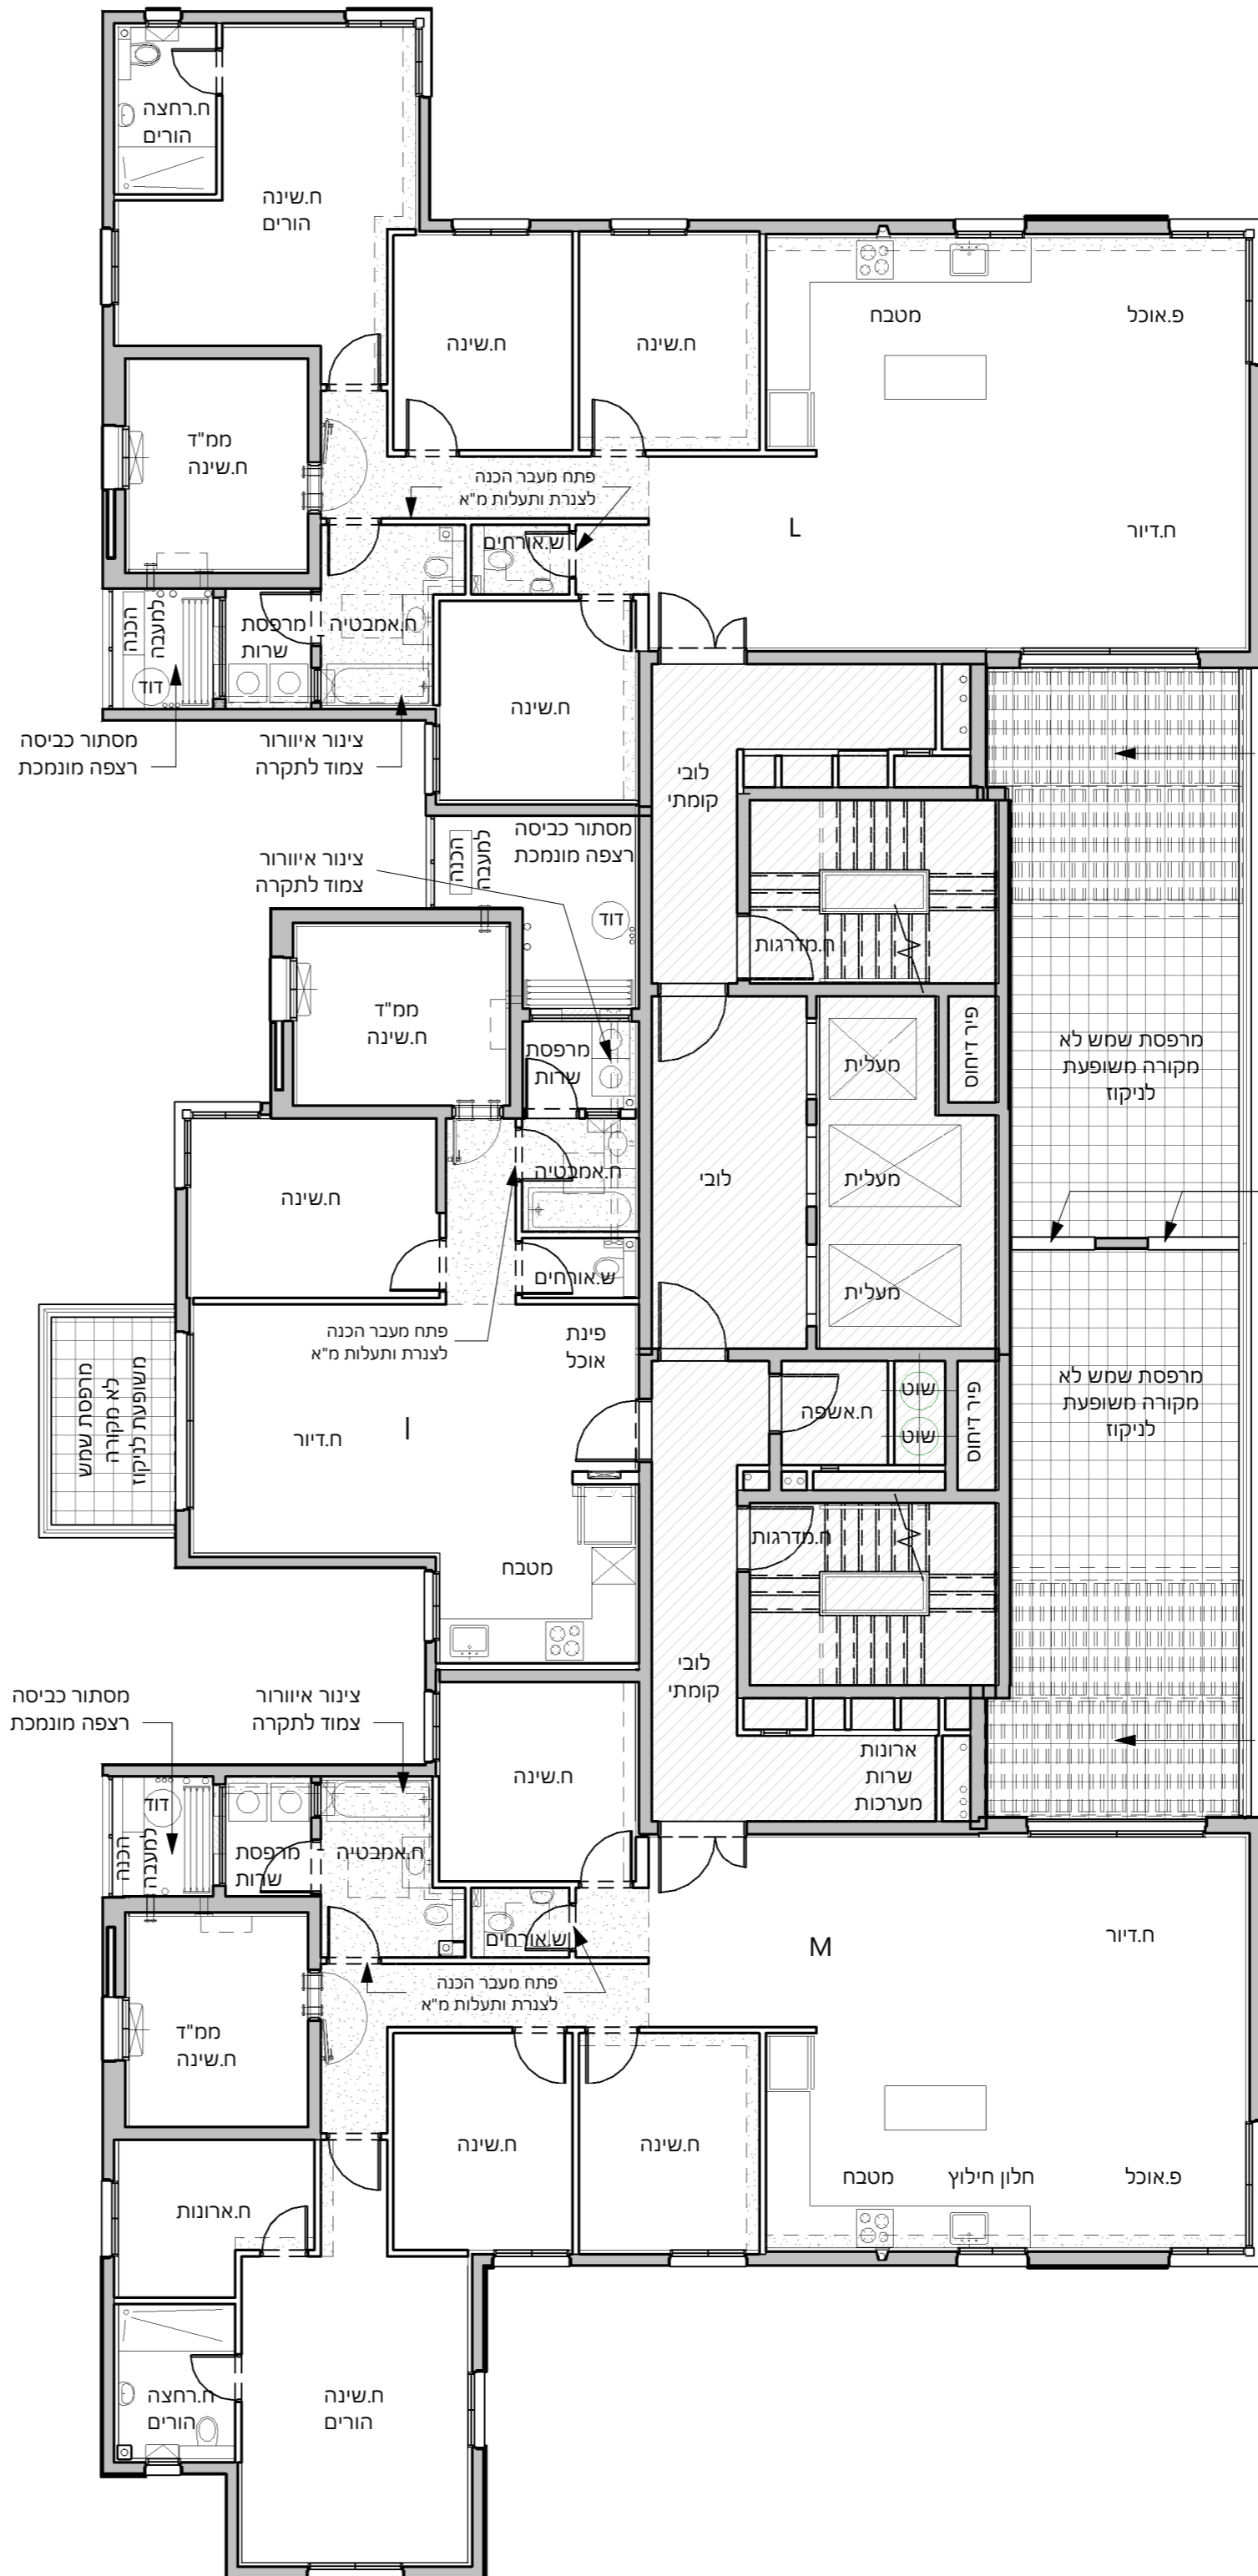

טיפוס L

דירת 6 חדרים	
קומה	מס' דירה
18	73

טיפוס I

דירת 3 חדרים	
קומה	מס' דירה
18	75

מרפסת שמש
מקורה ע"י פרגולה
משופעת לניקוז

קיר הפרדה בין
H=150-210

מרפסת שמש
מקורה ע"י פרגולה
משופעת לניקוז

טיפוס M

דירת 6 חדרים	
קומה	מס' דירה
18	74