


תכניות מכר

A בניין
1:50 קנ"ח
AZ3 דירה תכנית

מהדורה תאריך
8 10.02.20


בכפוף לנספח מכר מס' 1
הערות כלליות

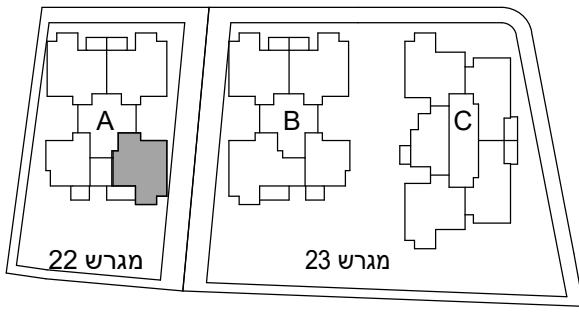

לפני היתר בניה
ייתכנו שינויים והתאמות ככל
שידרשו, ע"י הרשויות המוסמכות,
המתכננים והיועצים השונים

חתימת מוכר: _____

חתימת קונה: _____

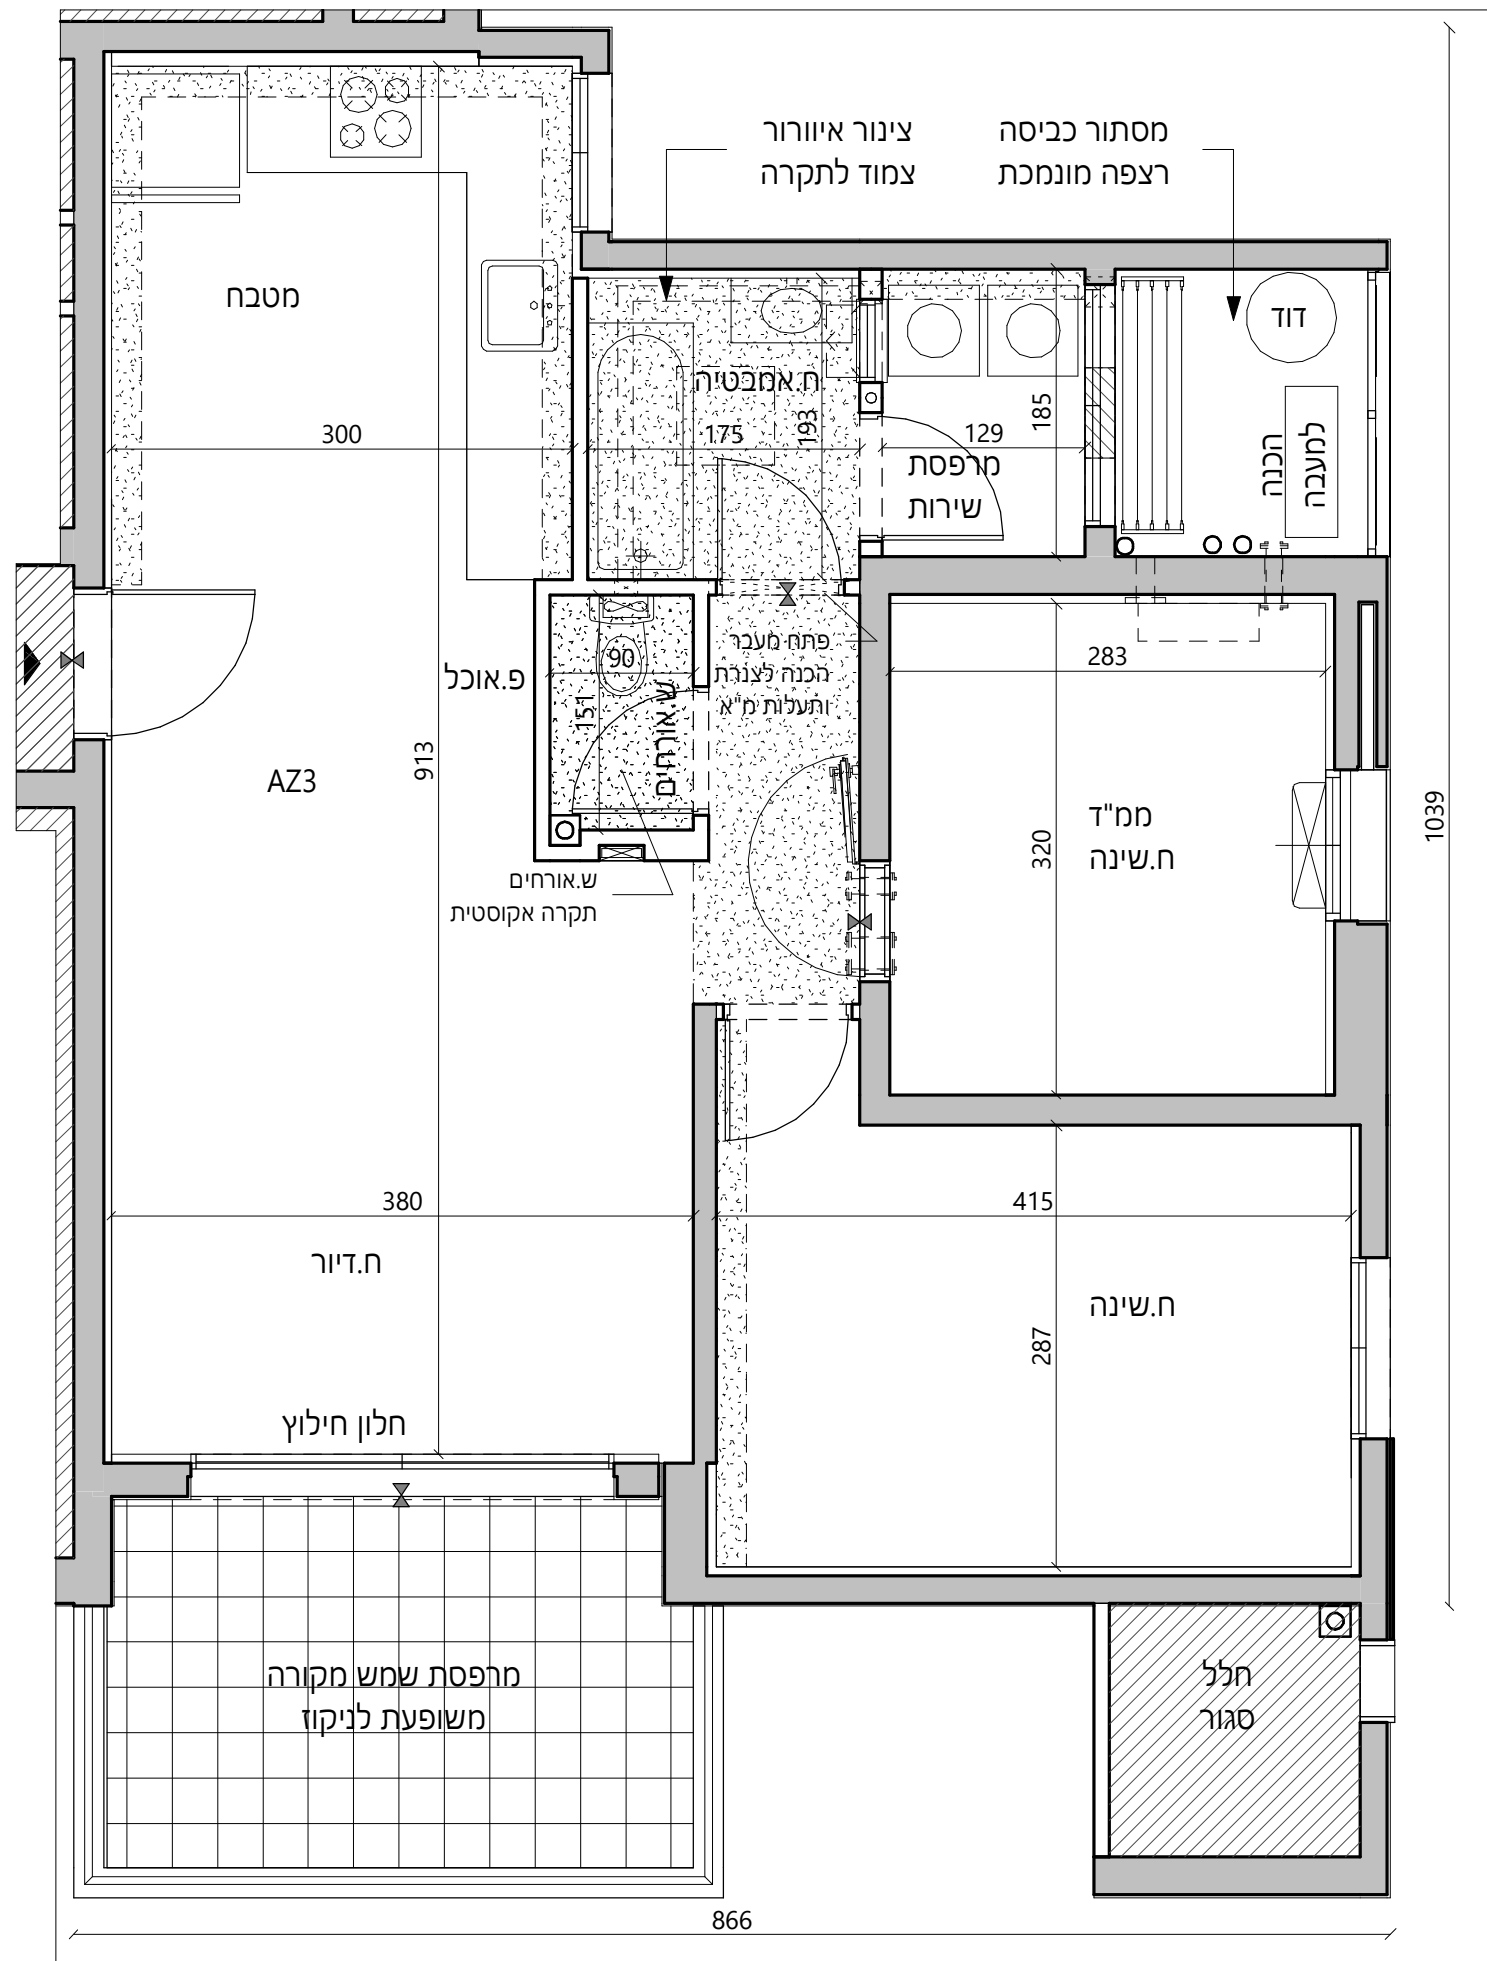

טיפוס AZ3

דירת 3 חדרים

מס' דירה קומה

2 1

בכפוף להנחיות היועצים והיתר בניה.
ייתכנו שינויים בתוואי צנרת כיבוי אש
המוצג בתכנית.