


דגם	קומה דירה	
AZ	1	1
חדרים 3	5	2
	9	3
	13	4
	17	5



# אביסרור באגמים אשקלון


מגרש: 505  
 בניין: מגורים  
 קומה: 1, 2, 3, 4, 5  
 קנ"מ: 1:50

## תוכנית מכר

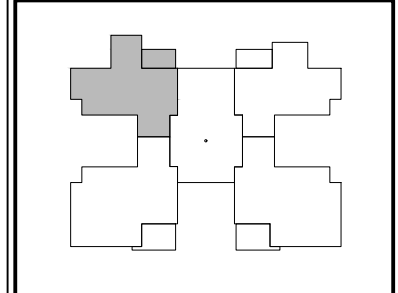

יתכנו שינויים והתאמות ככל שידרשו. ע"י הרשויות המוסמכות. המתכננים ויועצים השונים.


\* הכל בכפוף לנספח מכר מס' הנחיות כלליות והערות לדירה. לבניין וכללי. ראה הערות ומקרא לתכניות בדף נפרד.

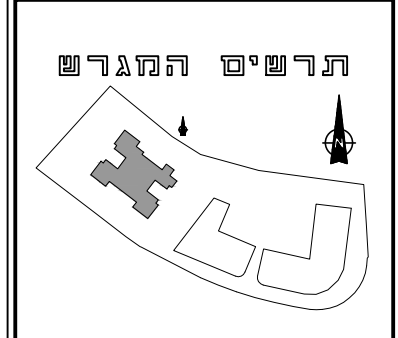

הערות:  
 1. בכפוף להנחיות היועצים והיתר בניה, יתכנו שינויים בתוואי צנרת כיבוי אש המוצג בתכנית.

**T+O**  
 TITO - OMAN - ARCHITECTS  
 רחוב גוריון 1 בני ברק מיקוד 51021  
 טל: 073 2222227 פקס: 073 2222227

תאריך: 03.02.2021  
 עדין: 06

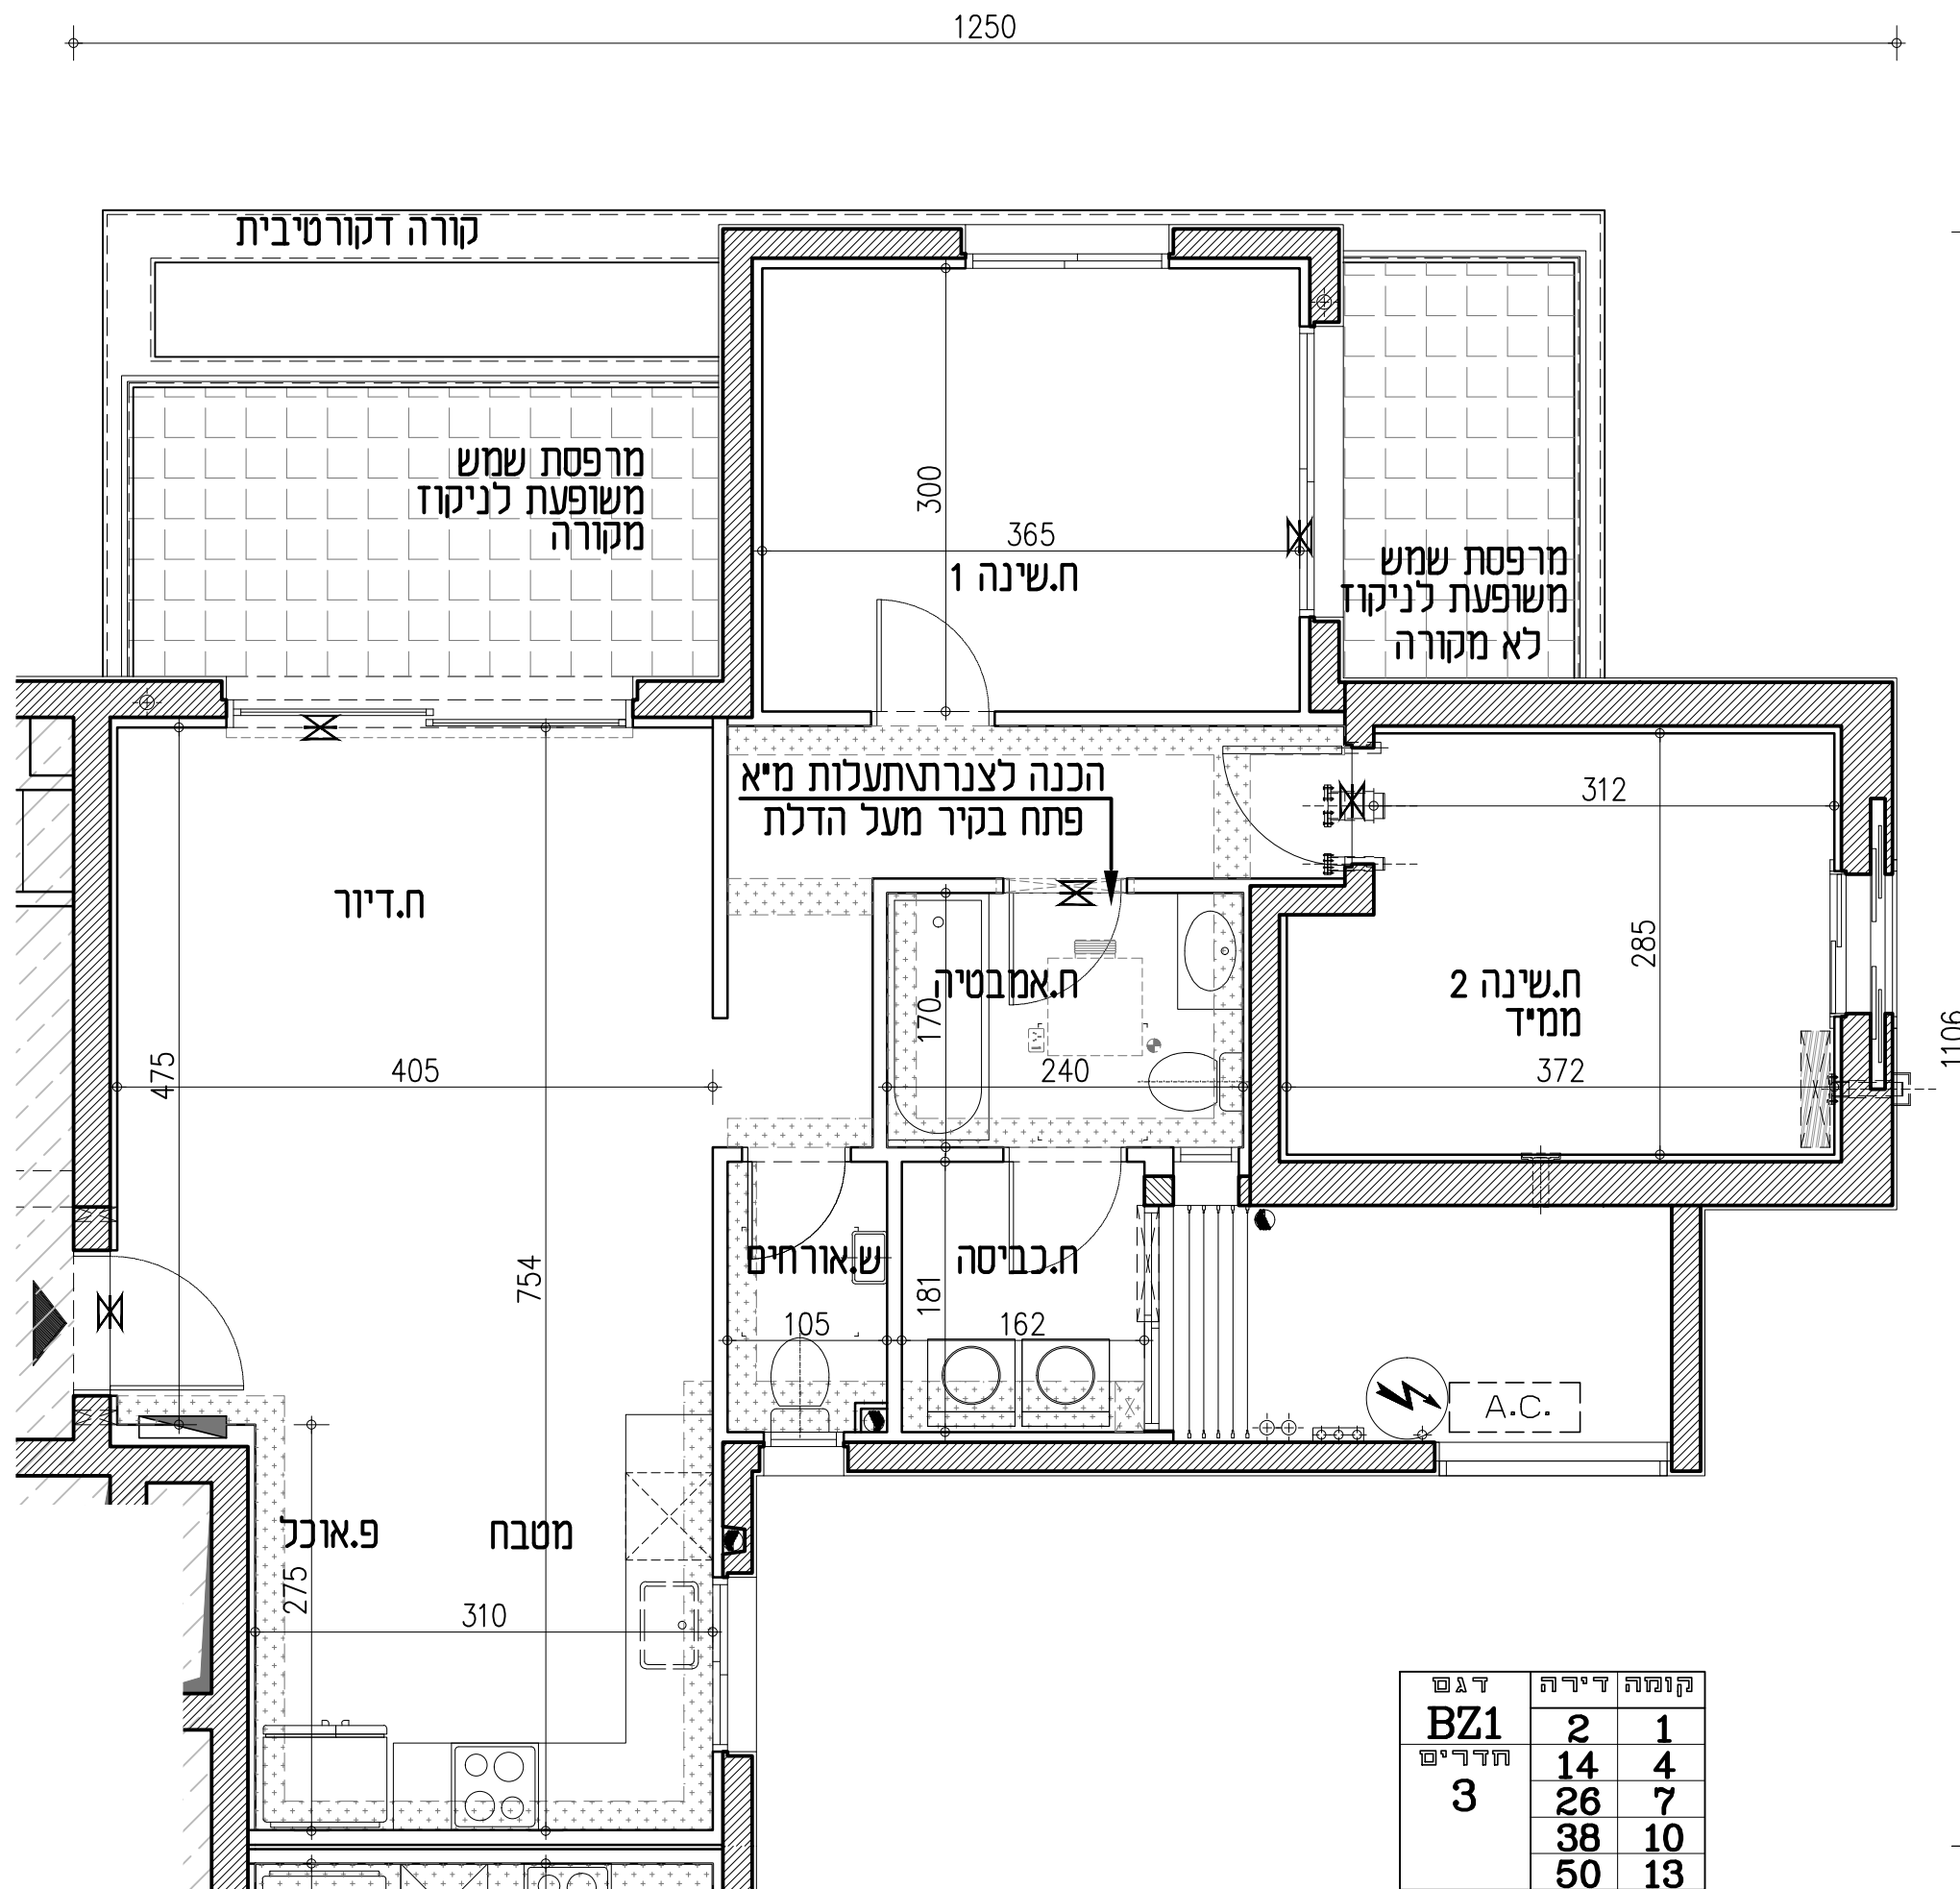


דגם	קומה	דירה
BZ1	2	1
חדרים	14	4
3	26	7
	38	10
	50	13



# אביסרור באגמים אשקלון


מגרש: 505  
 בניין: מגורים  
 קומה: 1, 4, 7, 10, 13  
 קני"ח: 1:50

## תוכנית מכר

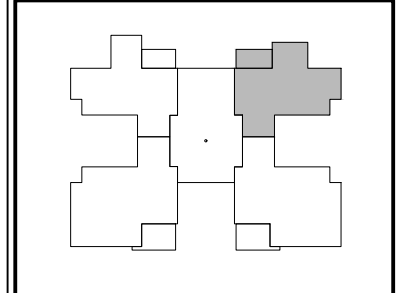

יתכנו שינויים והתאמות ככל שידרשו. עיי הרשויות המוסמכות. המתכננים ויועצים השונים.


\* הכל בכפוף לנספח מכר מס' הנחיות כלליות/הערות לדירה. לבניין וכללי. ראה הערות ומקרא לתכניות בדף נפרד.

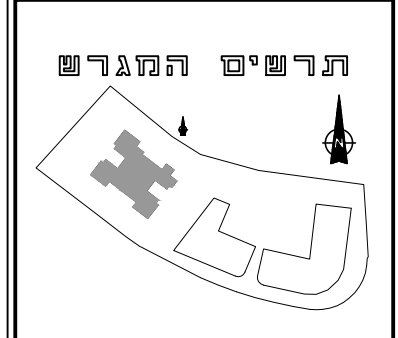

הערות:  
 1. בכפוף להנחיות היועצים והיתר בניה. יתכנו שינויים בתוואי צנרת כיבוי אש המוצג בתכנית.  
 2. בדירות מס' 2,6,10,14,18,22,26,30,34, 38,42,46,50,54 מערכות מיזוג אוויר עיי הקונה יעשה שימוש רק ביחידות עיבוי שרמת הרעש שלהם עיפ המתואר במפרט המכר.



תאריך: 03.02.2021  
 עדכון: 06

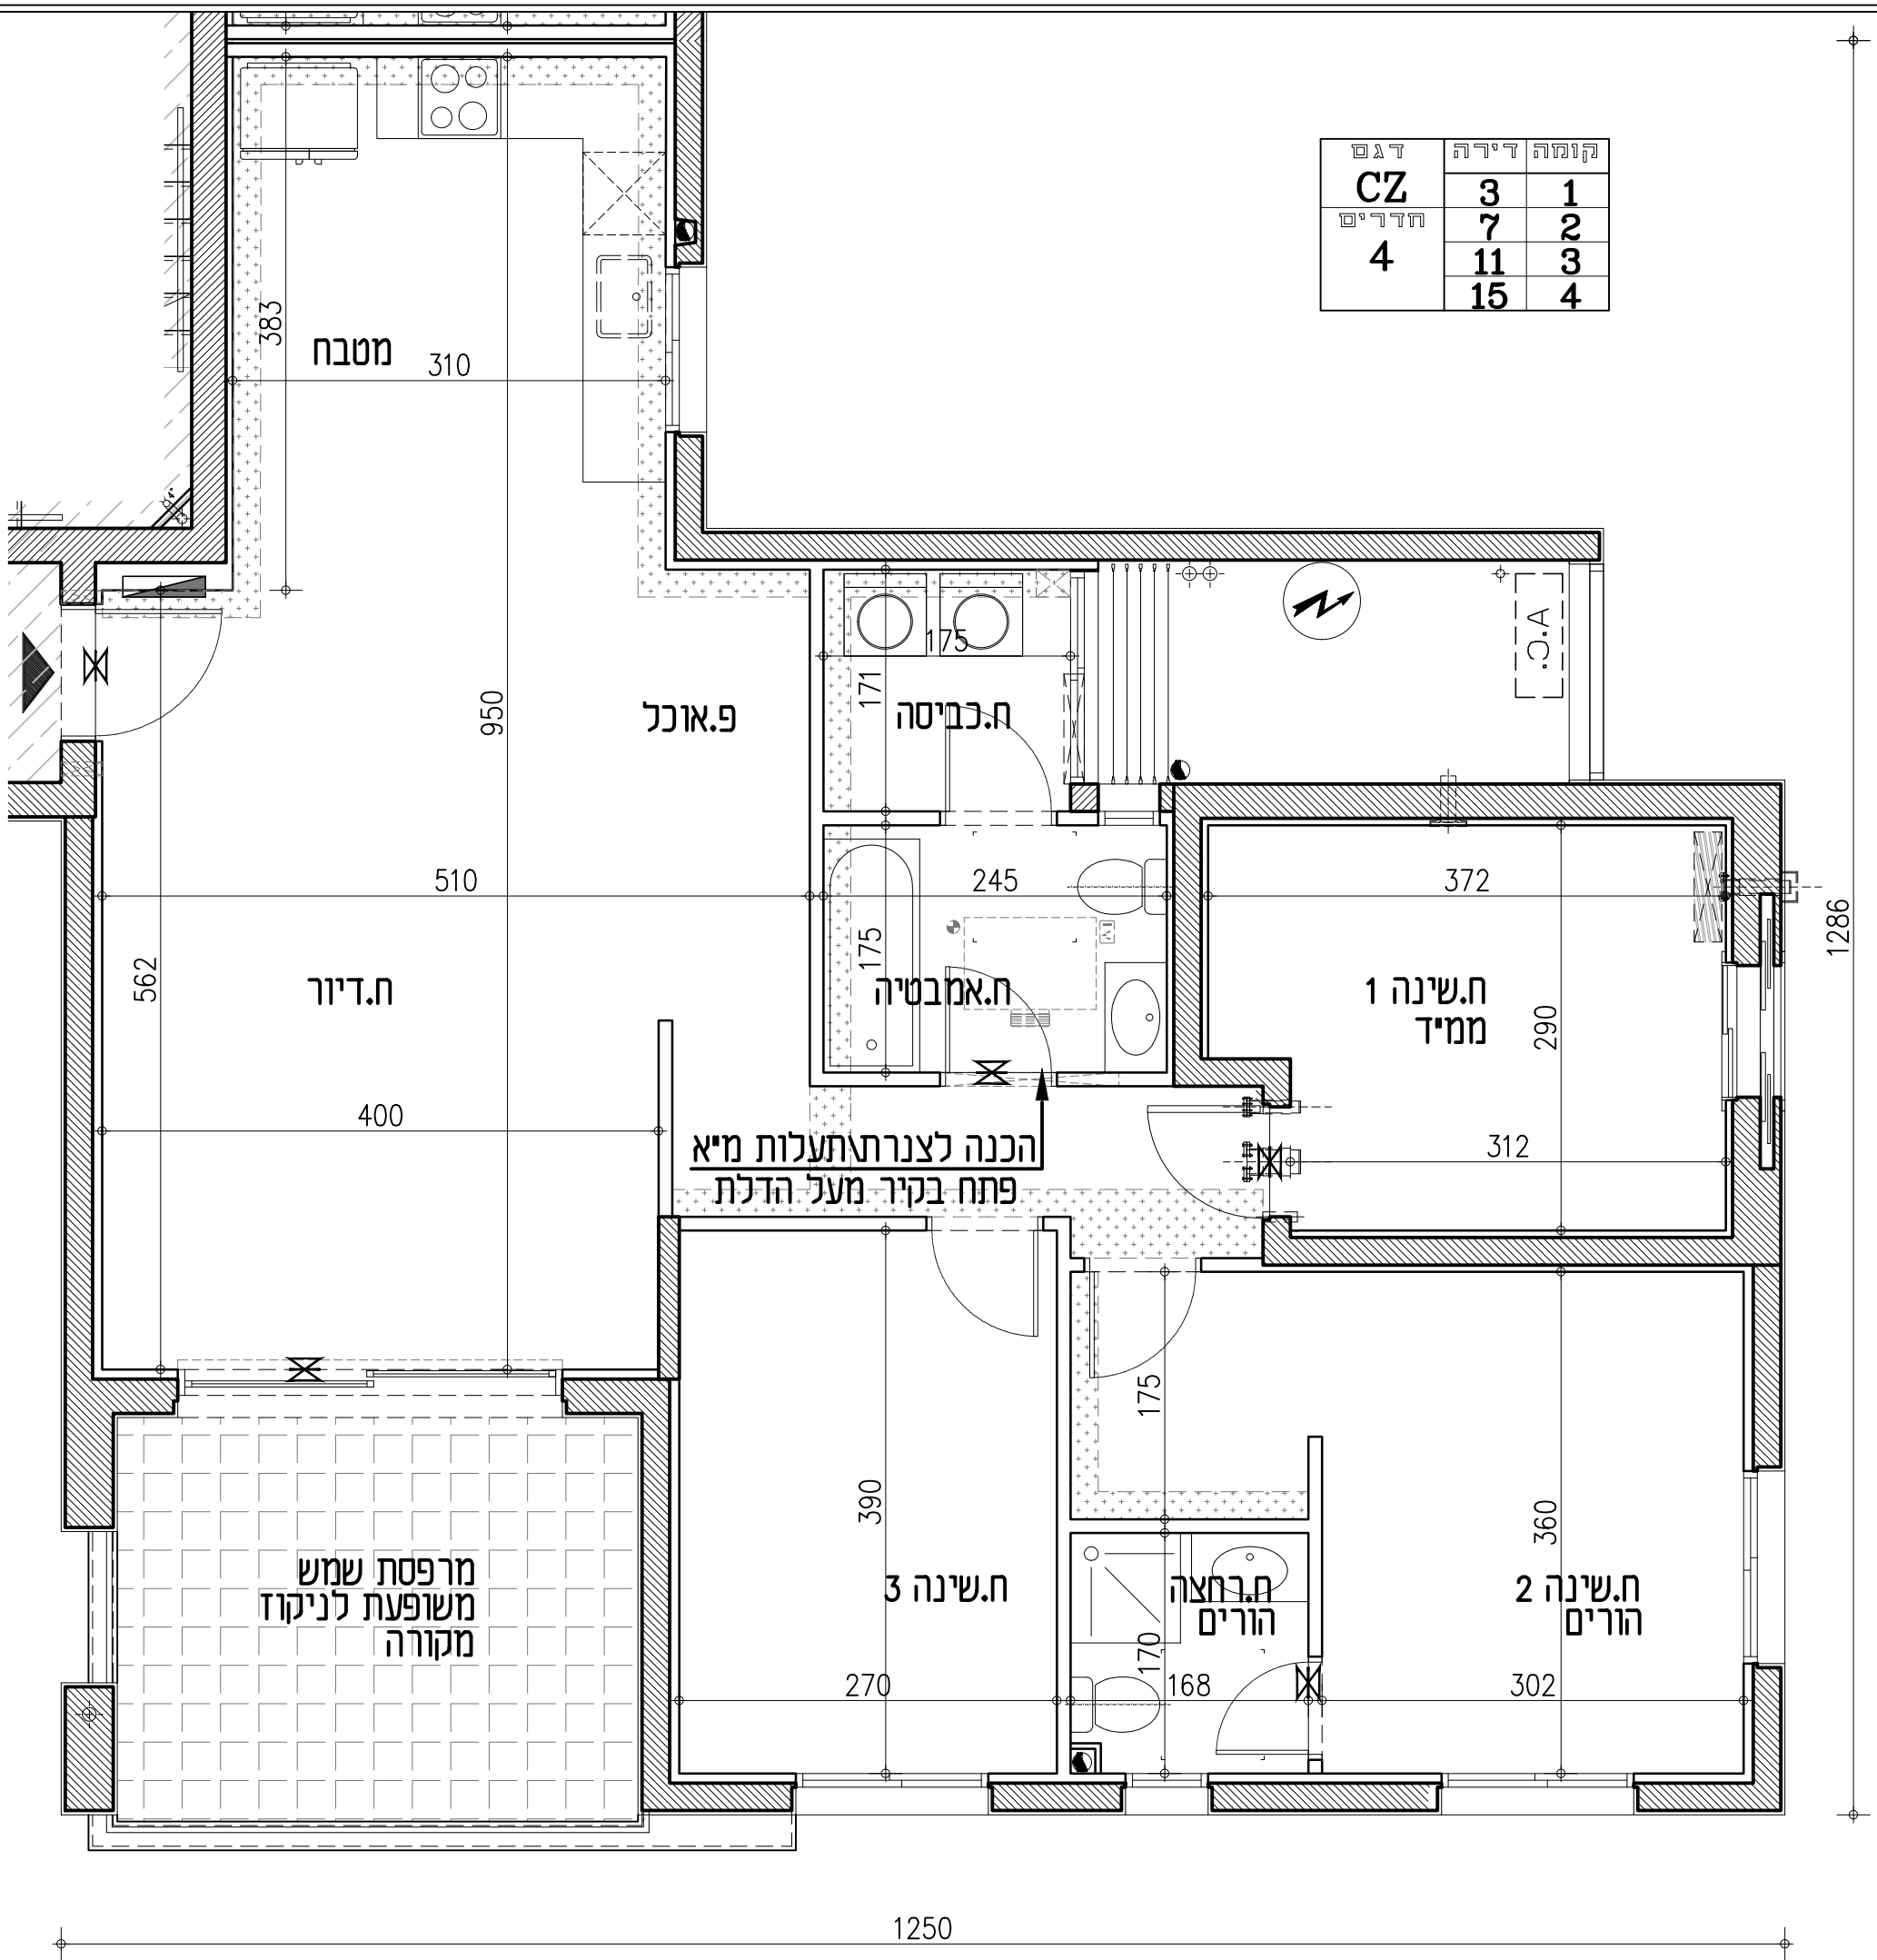

דגם	דירה	קומה
CZ	3	1
חדרים	7	2
4	11	3
	15	4




# אביסרור

## באגמים אשקלון

מגרש: 505  
 בניין: מגורים  
 קומה: 1, 2, 3, 4  
 קנ"מ: 1:50

### תוכנית מכר

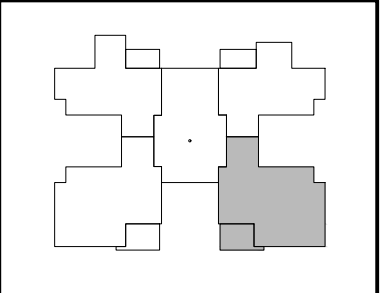

יתכנו שינויים והתאמות ככל שידרשו. עיי הרשיות המוסמכות. המתכננים ויועצים השונים.

\* הכל בכפוף לנספח מכר מס' הנחיות כלליות והערות לדירה. לבניין וכללי. ראה הערות ומקרא לתכניות בדף נפרד.




הערות:  
 1. בכפוף להנחיות היועצים והיתר בניה, יתכנו שינויים בתואי צנרת כיבוי אש המוצג בתכנית.

**T+O**  
 TITO-OMAN-ARCHITECTS  
 רחוב גוריון 1 בני ברק מיקוד 51021  
 טל: 073 2222227 פקס: 073 2222227

תאריך: 03.02.2021  
 עדינו: 06  
 קורבץ


דגם	דירה	קומה
CZ	4	1
חדרים	8	2
	12	3
	16	4

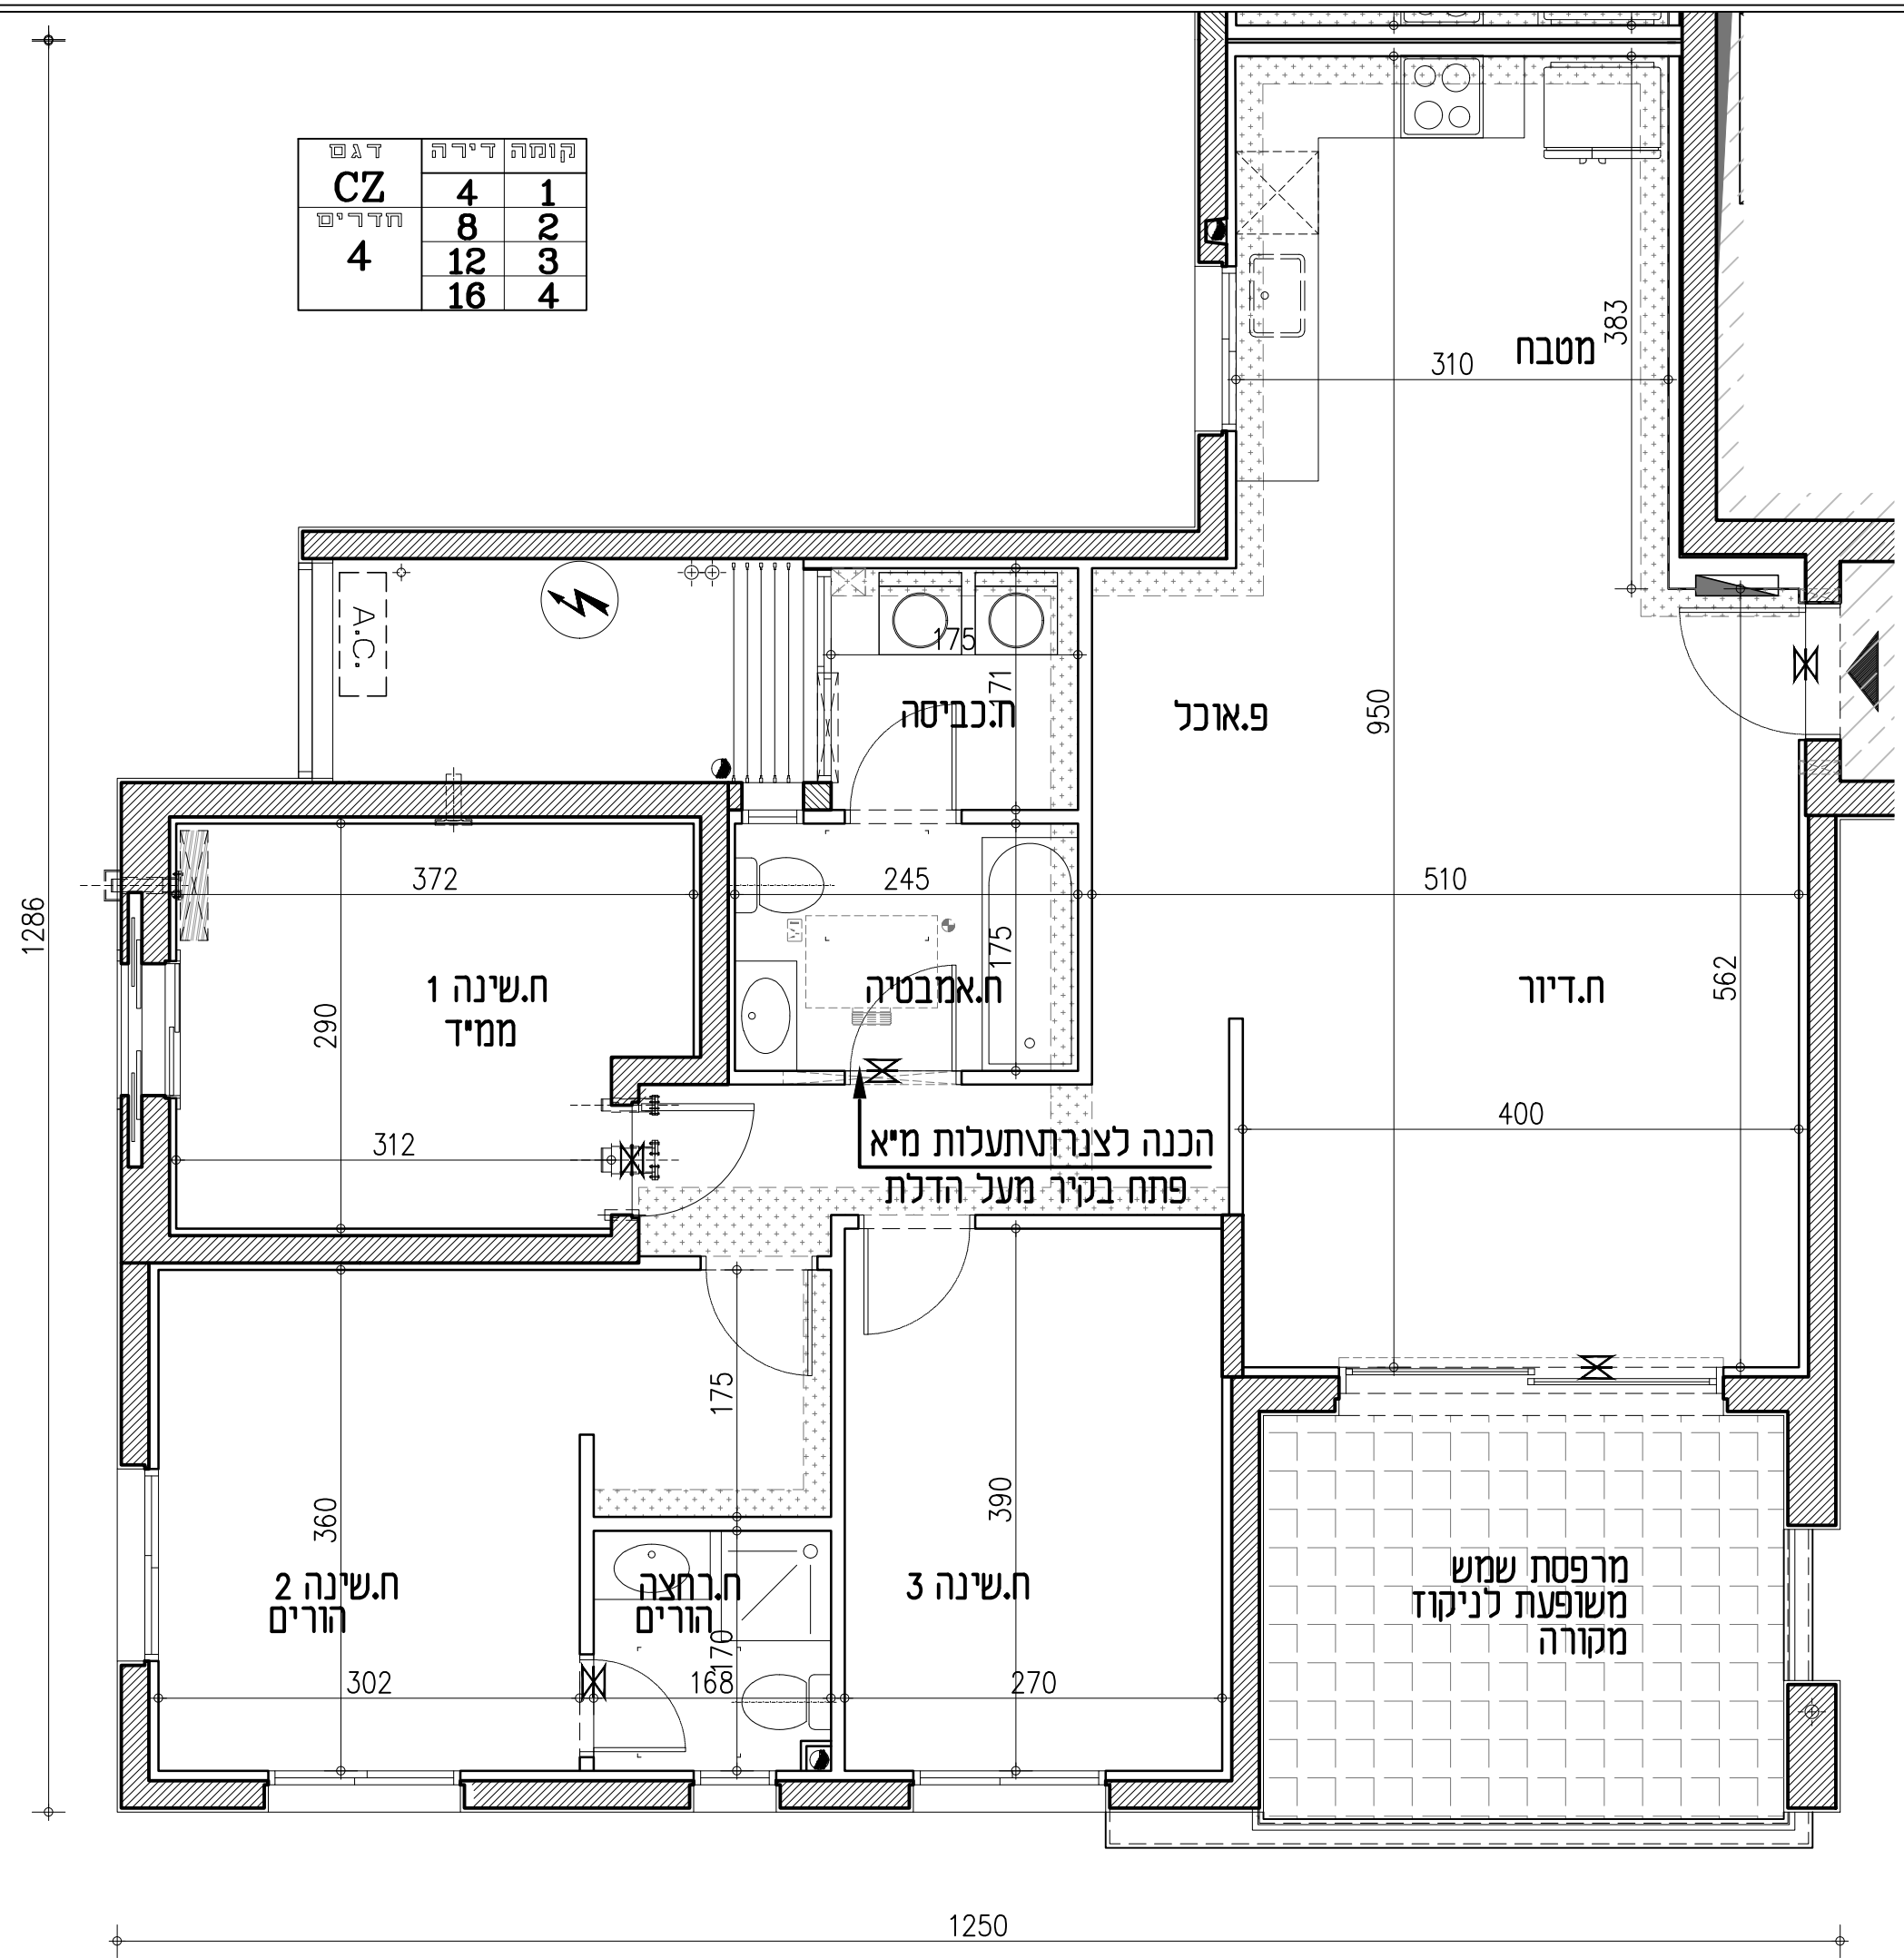

# אביסרור באגמים אשקלון


מגרש: 505  
 בניין: מגורים  
 קומה: 1, 2, 3, 4  
 קנ"מ: 1:50

## תוכנית מכר

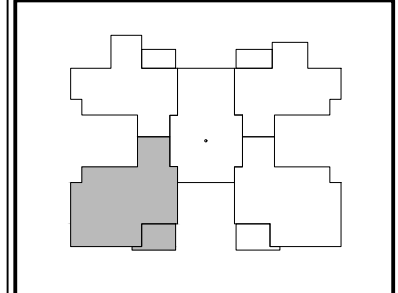

יתכנו שינויים והתאמות ככל שידרשו ע"י הרשויות המוסמכות. המתכננים ויועצים השונים.


\* הכל בכפוף לנספח מכר מס' הנחיות כלליות והערות לדירה לבניין וכללי. ראה הערות ומקרא לתכניות בדף נפרד.

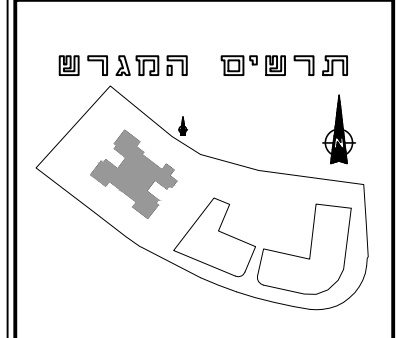

הערות:  
 1. בכפוף להנחיות היועצים והיתר בניה, יתכנו שינויים בתוואי צנרת כיבוי אש המוצג בתכנית.



תאריך: 03.02.2021  
 עדכון: 06  
 קובץ

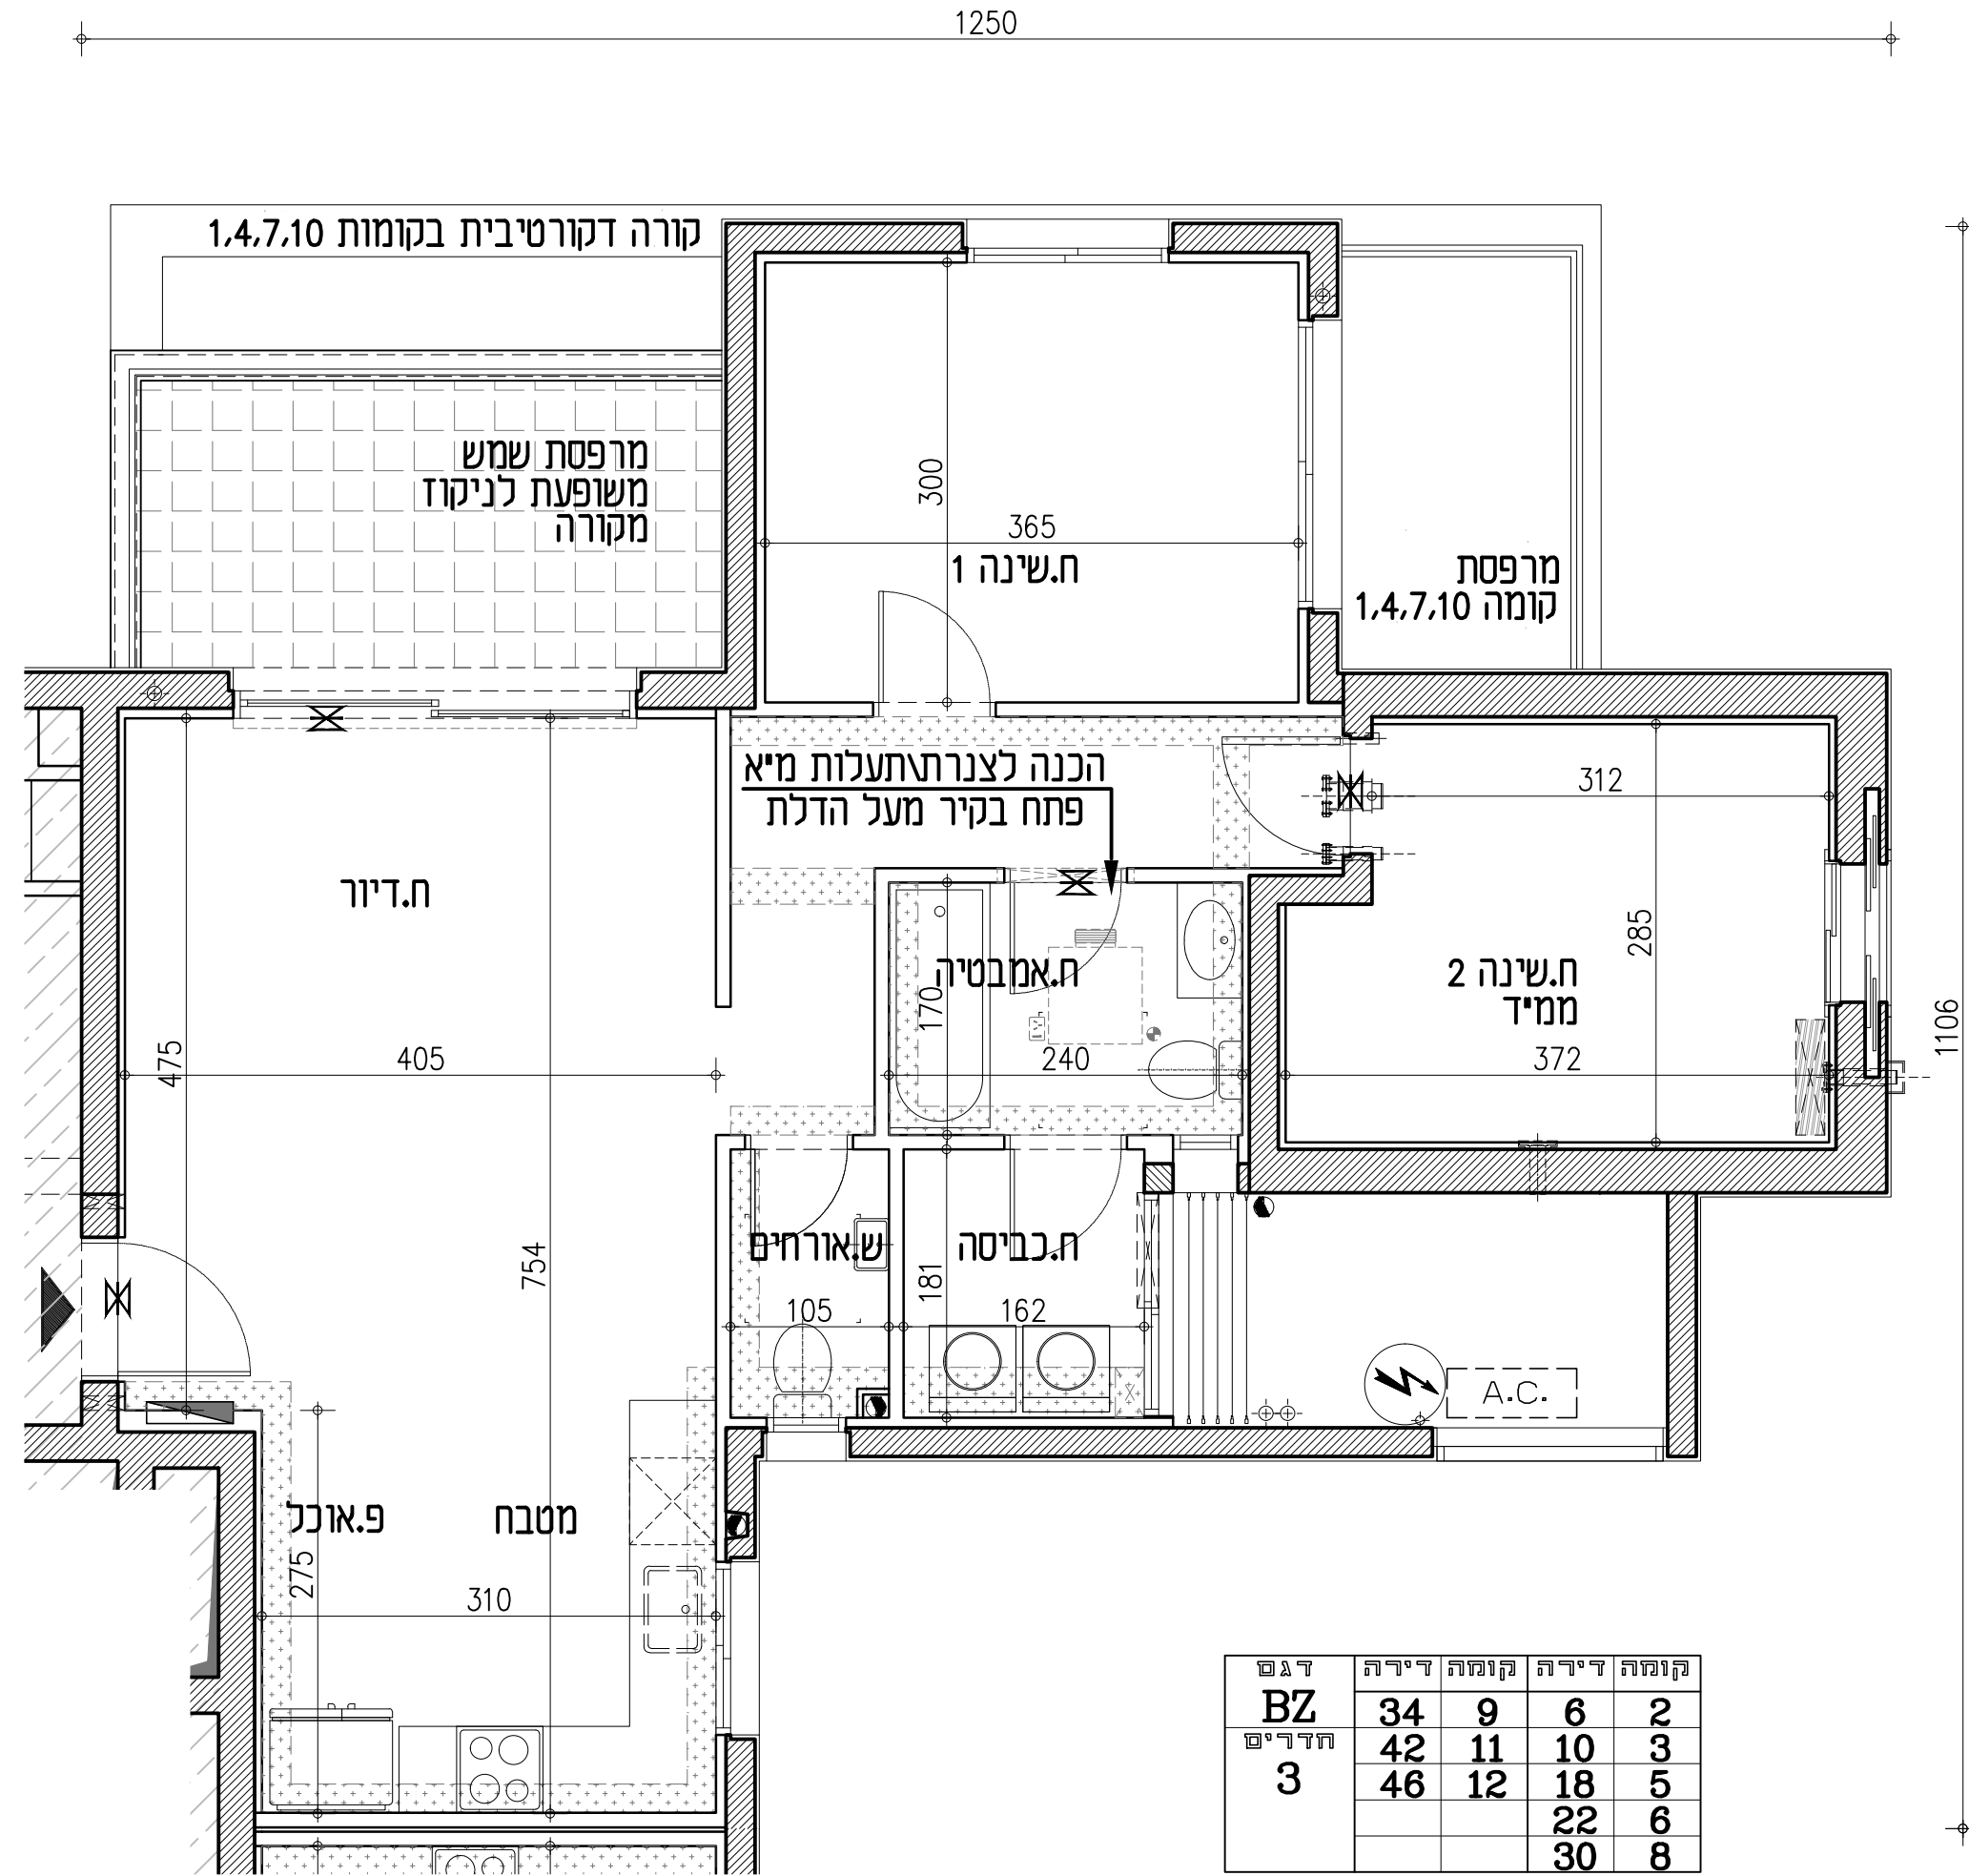


דגם	דירה	קומה	דירה	קומה
BZ	34	9	6	2
חדרים	42	11	10	3
3	46	12	18	5
			22	6
			30	8



## אביסרור באגמים אשקלון

**מגרש:** 505  
**בניין:** מגורים  
**קומה:** 2,3,5,6,8,9,11,12  
**קני"ח:** 1:50

### תוכנית מכר

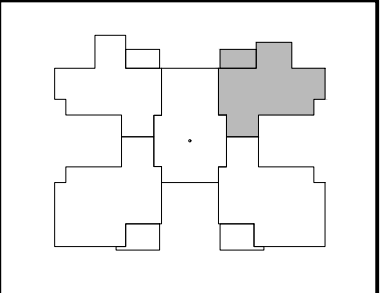

יתכנו שינויים והתאמות ככל שידרשו. עיי הרשיות המוסמכות. המתכננים ויועצים השונים.

\* הכל בכפוף לנספח מכר מס' הנחיות כלליות והערות לדירה. לבניין וכללי. ראה הערות ומקרא לתכניות בדף נפרד.



הערות:  
 1. בכפוף להנחיות היועצים והיתר בניה, יתכנו שינויים בתוואי צנרת כיבוי אש המוצג בתכנית.  
 2. בדירות מס' 2,6,10,14,18,22,26,30,34, 38,42,46,50,54 באם יסופקו ויותקנו מערכות מיזוג אוויר עיי הקונה יעשה שימוש רק ביחידות עיבוי שרמת הרעש שלהם עיפ המתואר במפרט המכר.




תאריך: 03.02.2021  
 עדכון: 06



# אביסרור באגמים אשקלון


**מגרש:** 505  
**בניין:** מגורים  
**קומה:** 5, 6, 7, 8  
**קני"ח:** 1:50

## תוכנית מכר

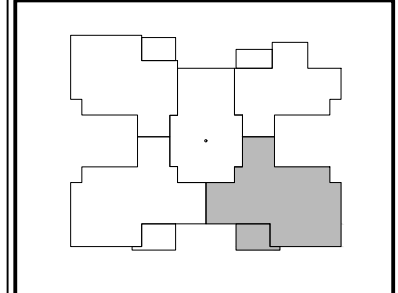

יתכנו שינויים והתאמות ככל שידרשו ע"י הרשויות המוסמכות. המתכננים ויועצים השונים.

\* הכל בכפוף לנספח מכר מס' הנחיות כלליות והערות לדירה. לבניין וכללי. ראה הערות ומקרא לתכניות בדף נפרד.

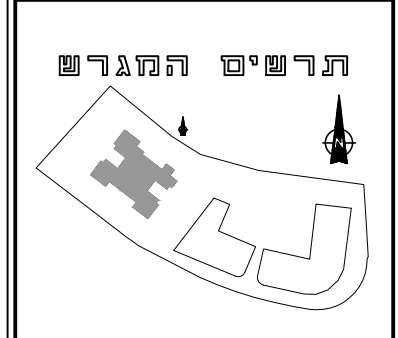


הערות:  
 1. בכפוף להנחיות היועצים והיתר בניה, יתכנו שינויים בתוואי צנרת כיבוי אש המוצג בתכנית.



תאריך: 03.02.2021 עדכון: 06


קורבץ  
 AA\_plans\_2021-02-01.dwg

דגם	קומה	דירה
DZ	5	19
חדרים	6	23
5	7	27
	8	31

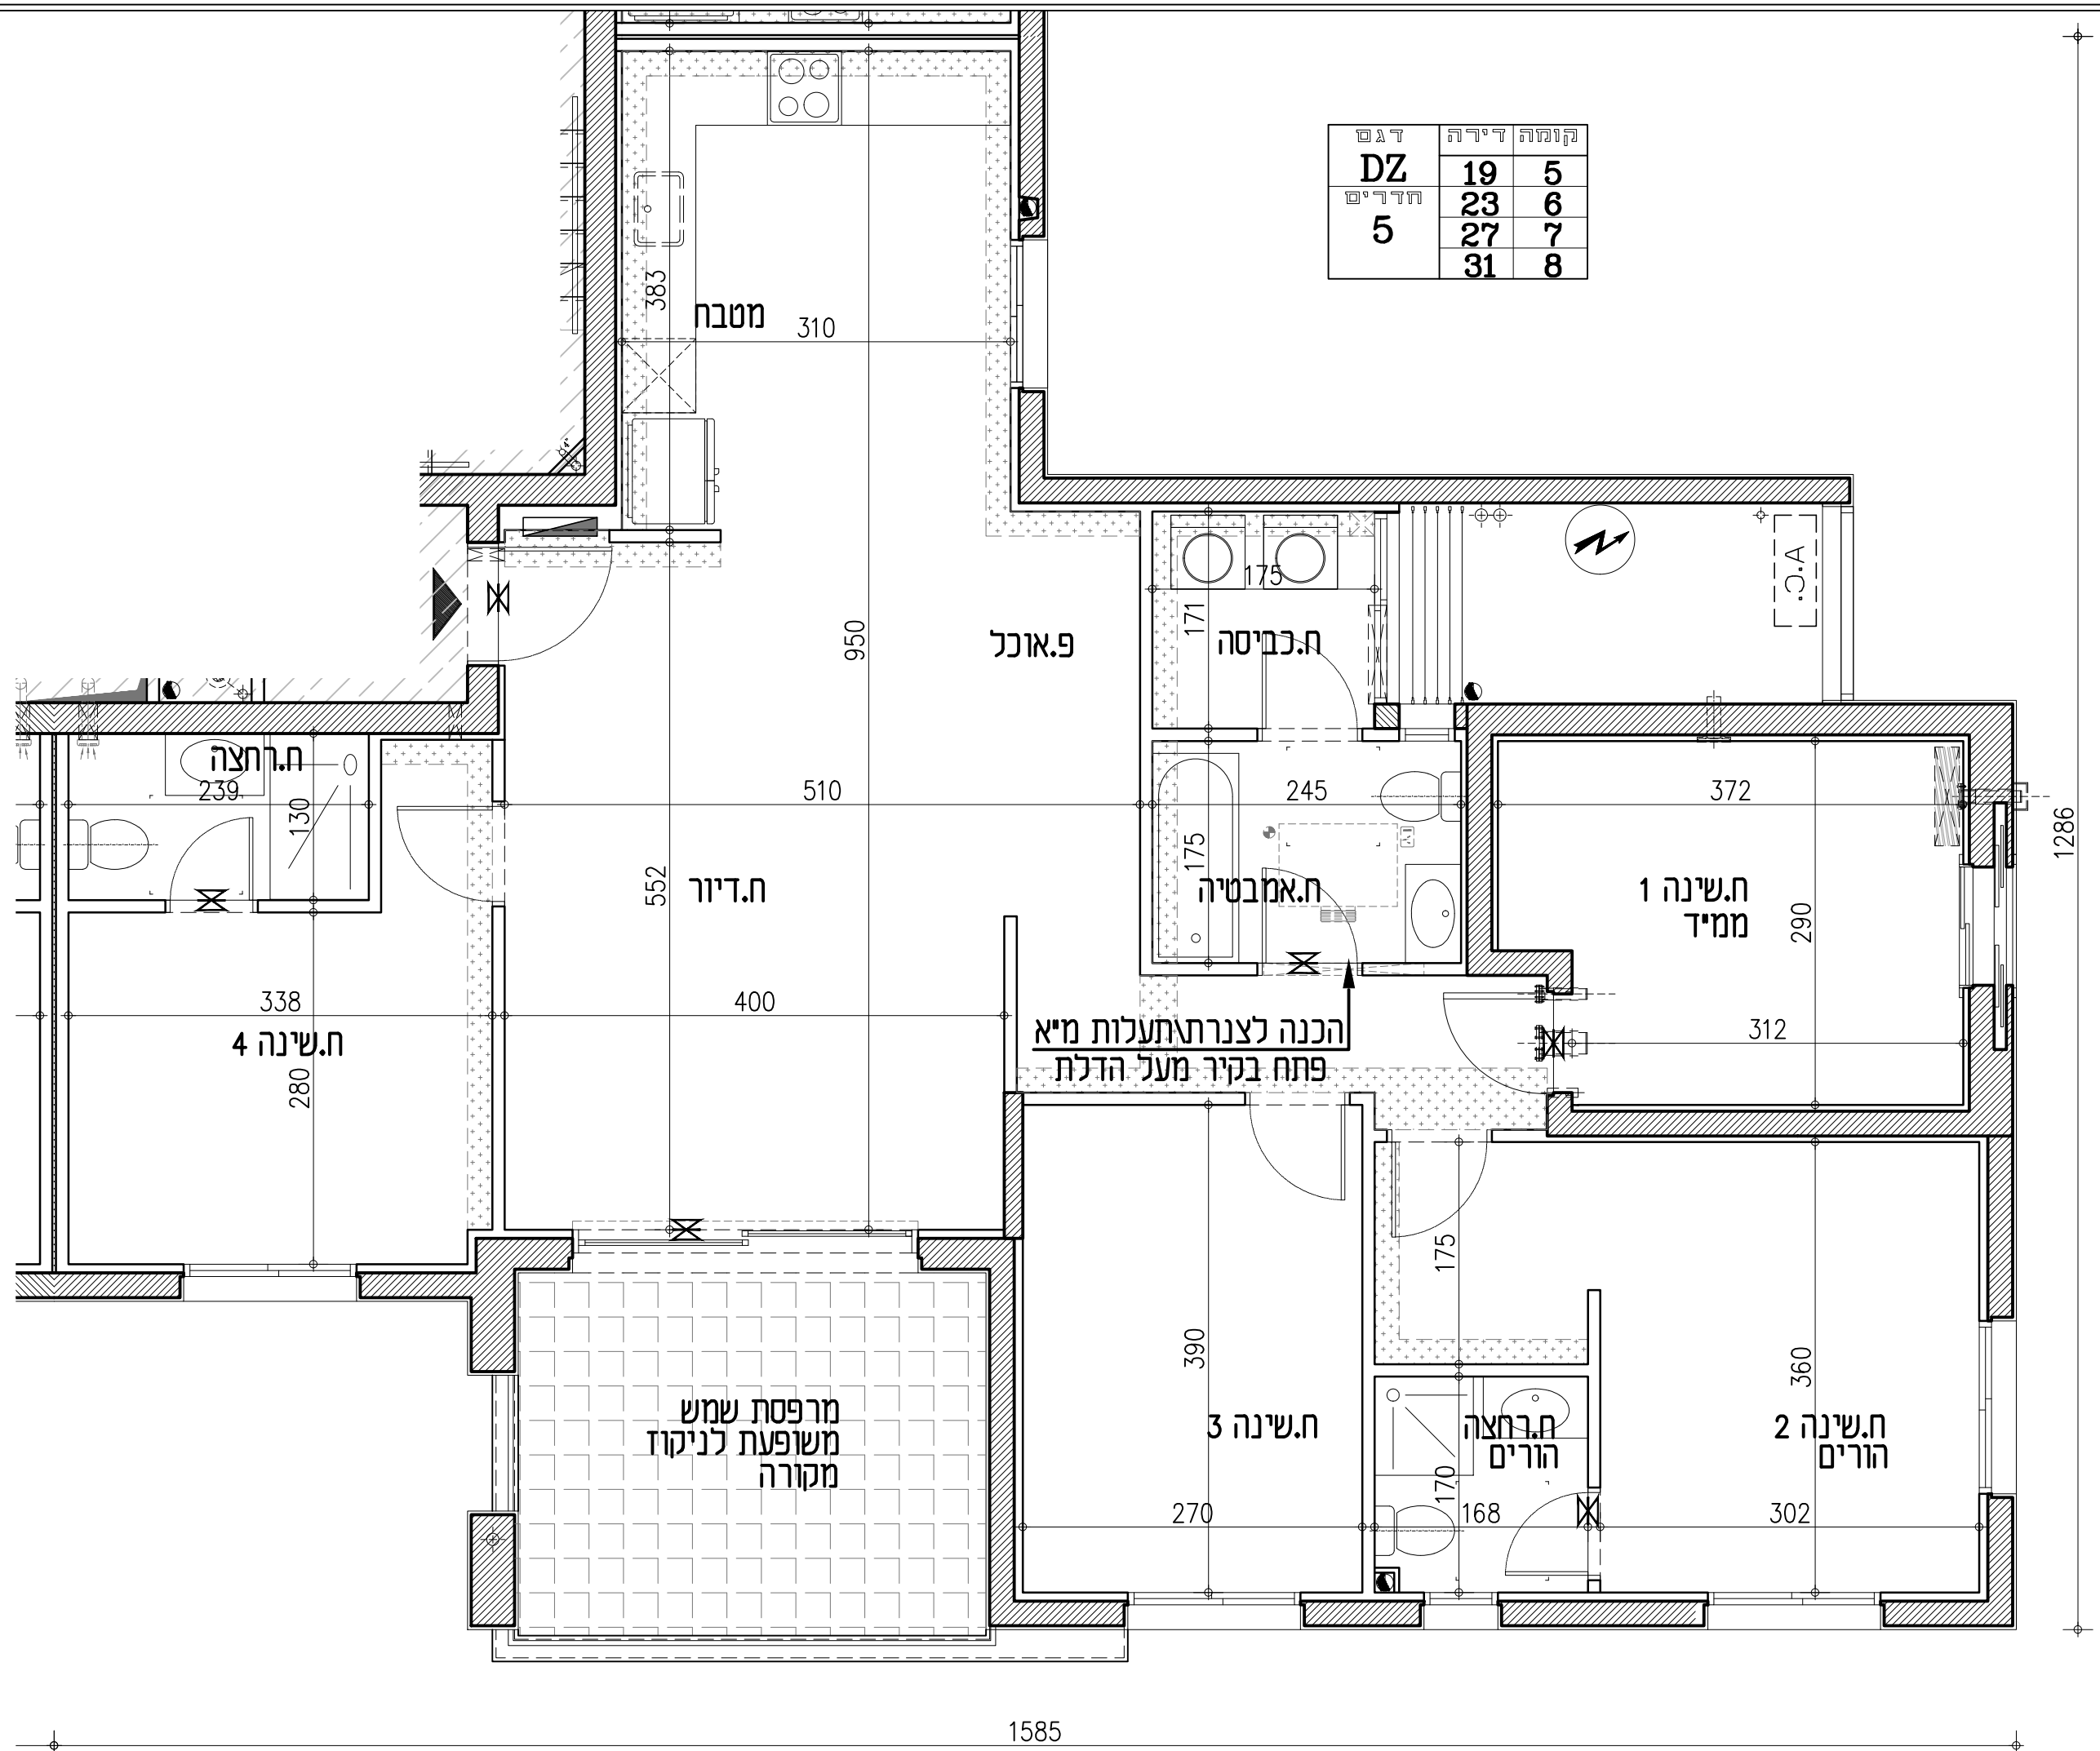

הכנה לצנרת תעלות מ"א  
 פתח בקיר מעל הדלת


דגם	קומה	דירה
DZ	20	5
חדרים	24	6
5	28	7

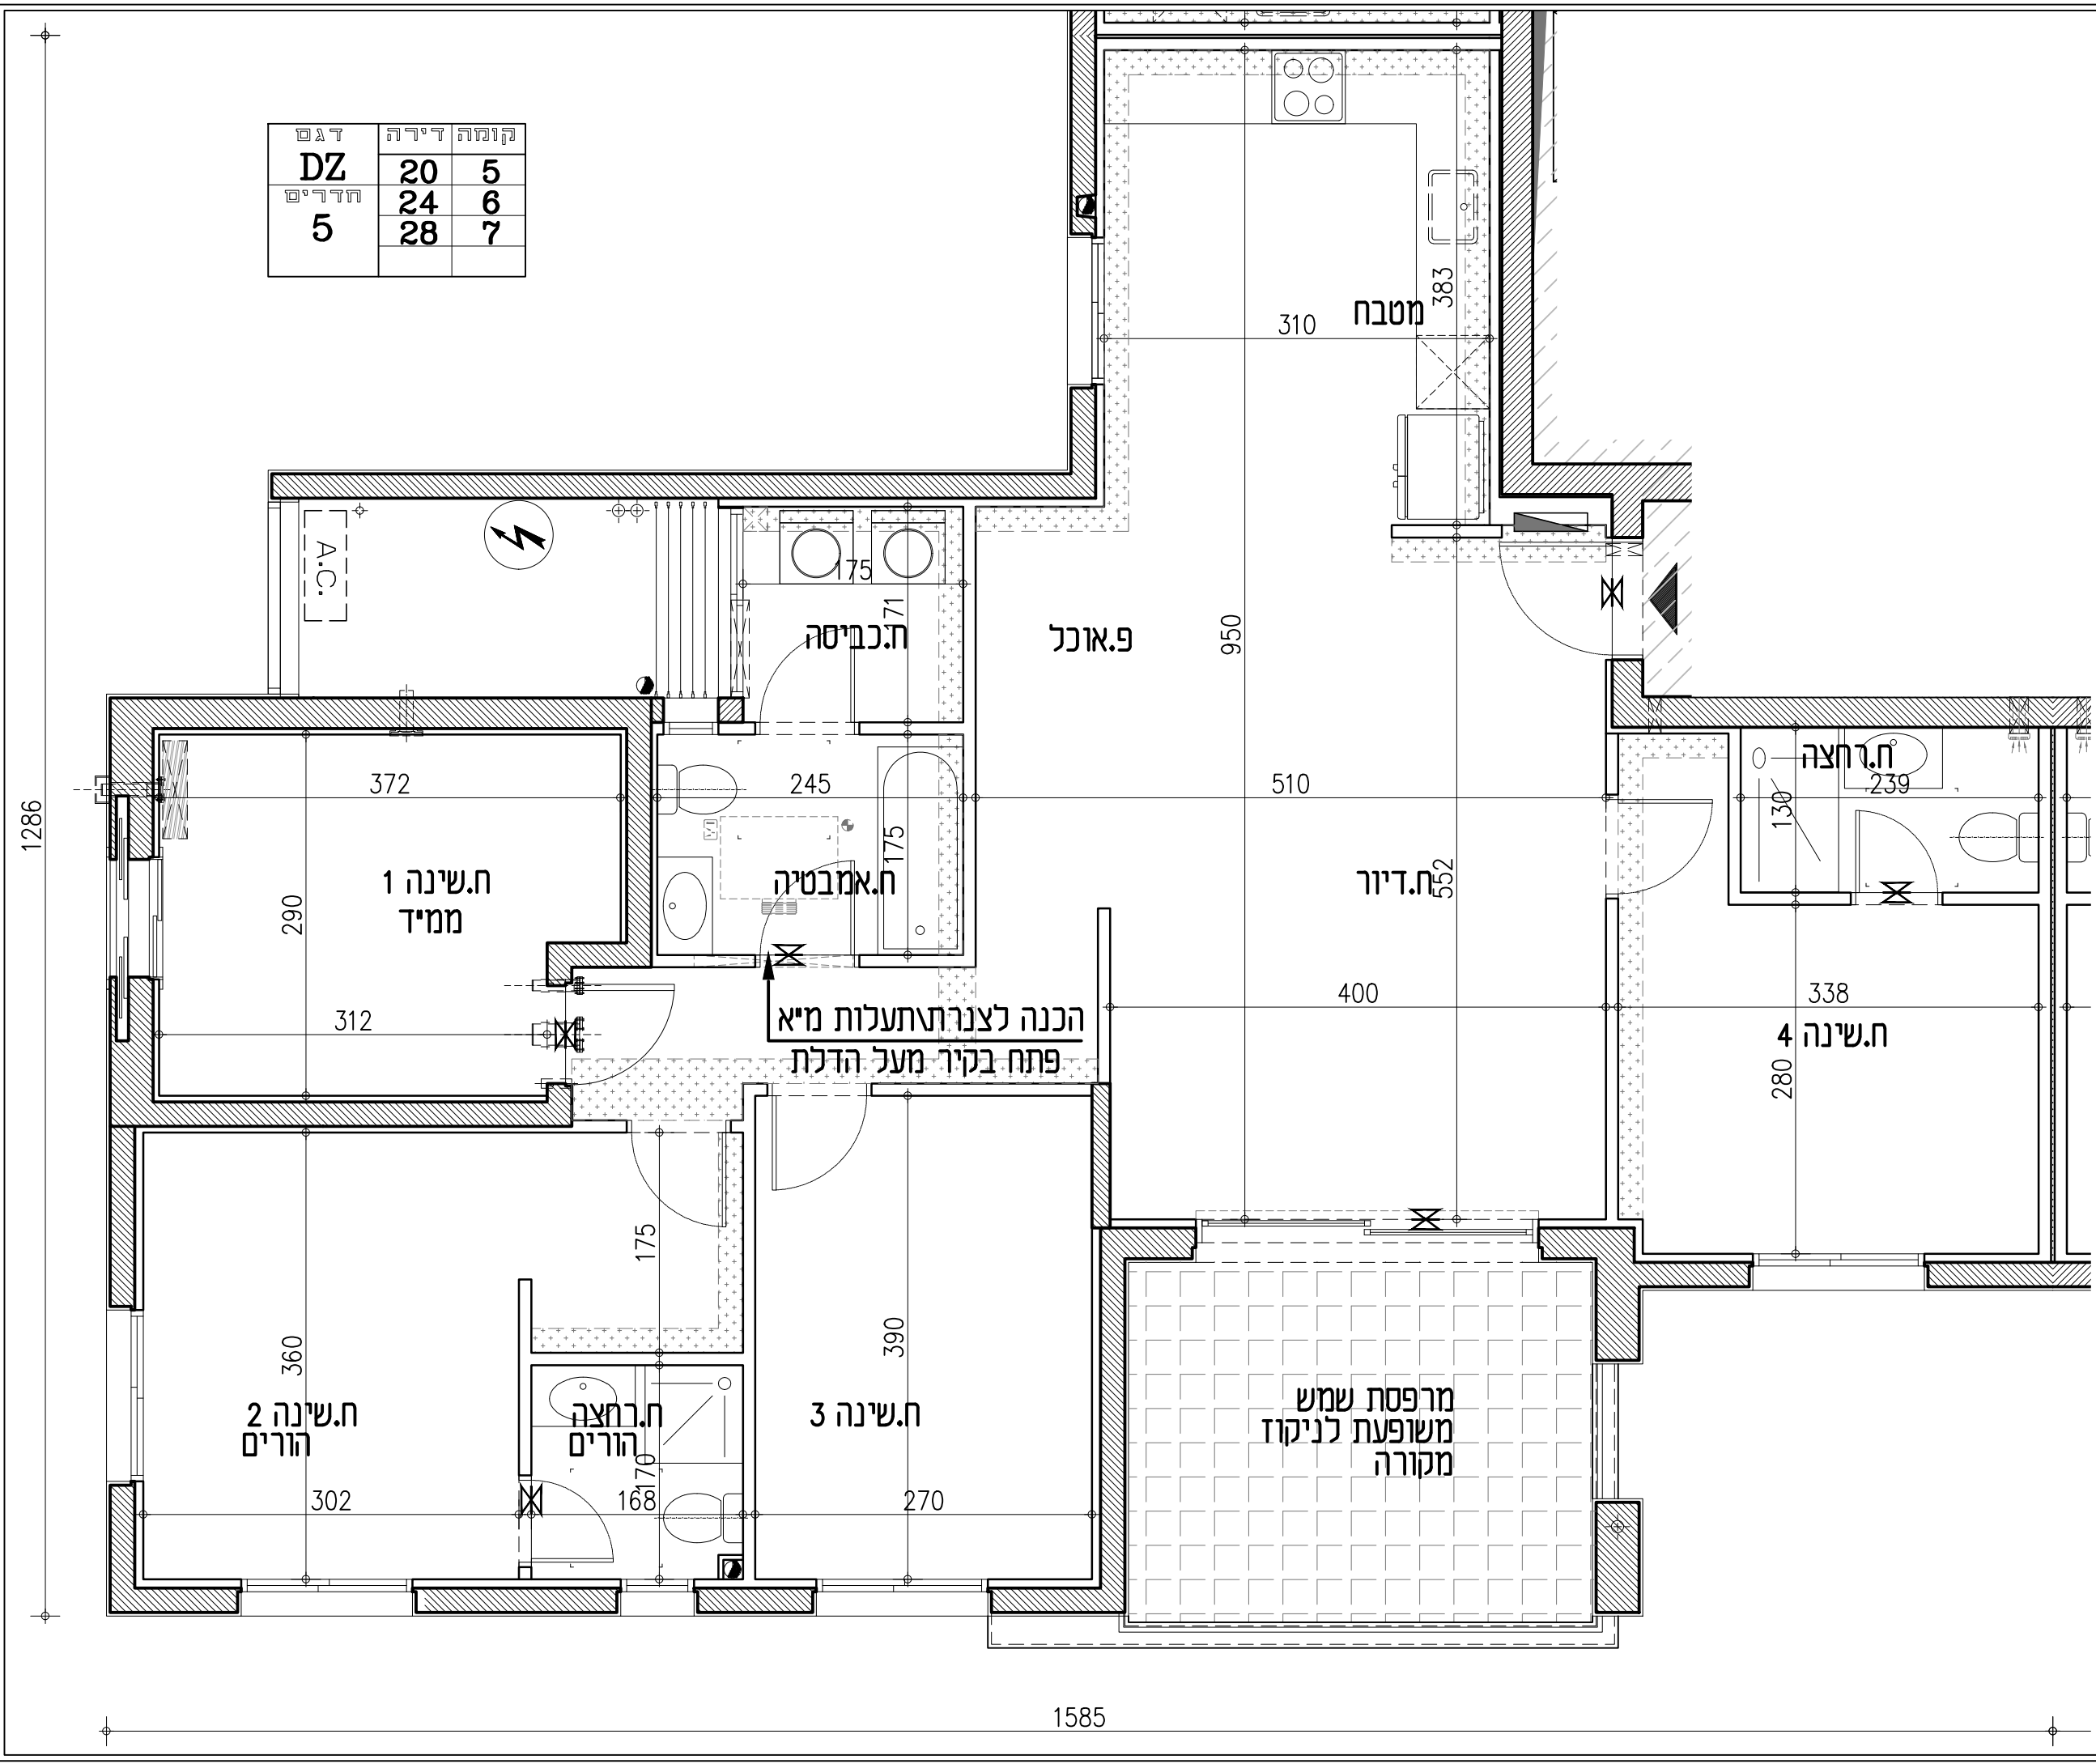

# אביסרור באגמים אשקלון


מגרש: 505  
 בניין: מגורים  
 קומה: 5, 6, 7  
 קני"ח: 1:50

## תוכנית מכר

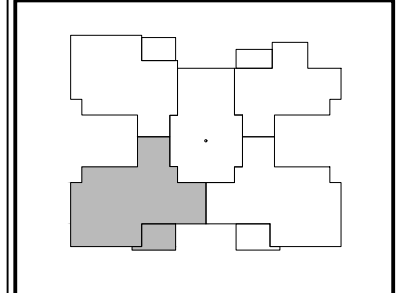

יתכנו שינויים והתאמות ככל שידרשו. עיי הרשיות המוסמכות. המתכננים ויועצים השונים.


\* הכל בכפוף לנספח מכר מס' הנחיות כלליות והערות לדירה. לבניין וכללי. ראה הערות ומקרא לתכניות בדף נפרד.

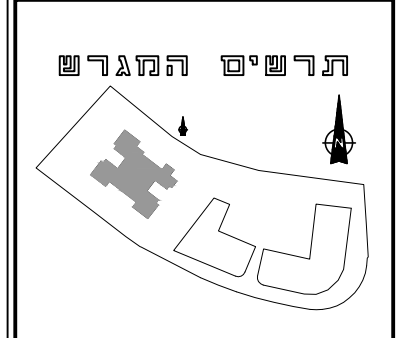

הערות:  
 1. בכפוף להנחיות היועצים והיתר בניה, יתכנו שינויים בתואי צנרת כיבוי אש המוצג בתכנית.



תאריך: 03.02.2021  
 עדכון: 06

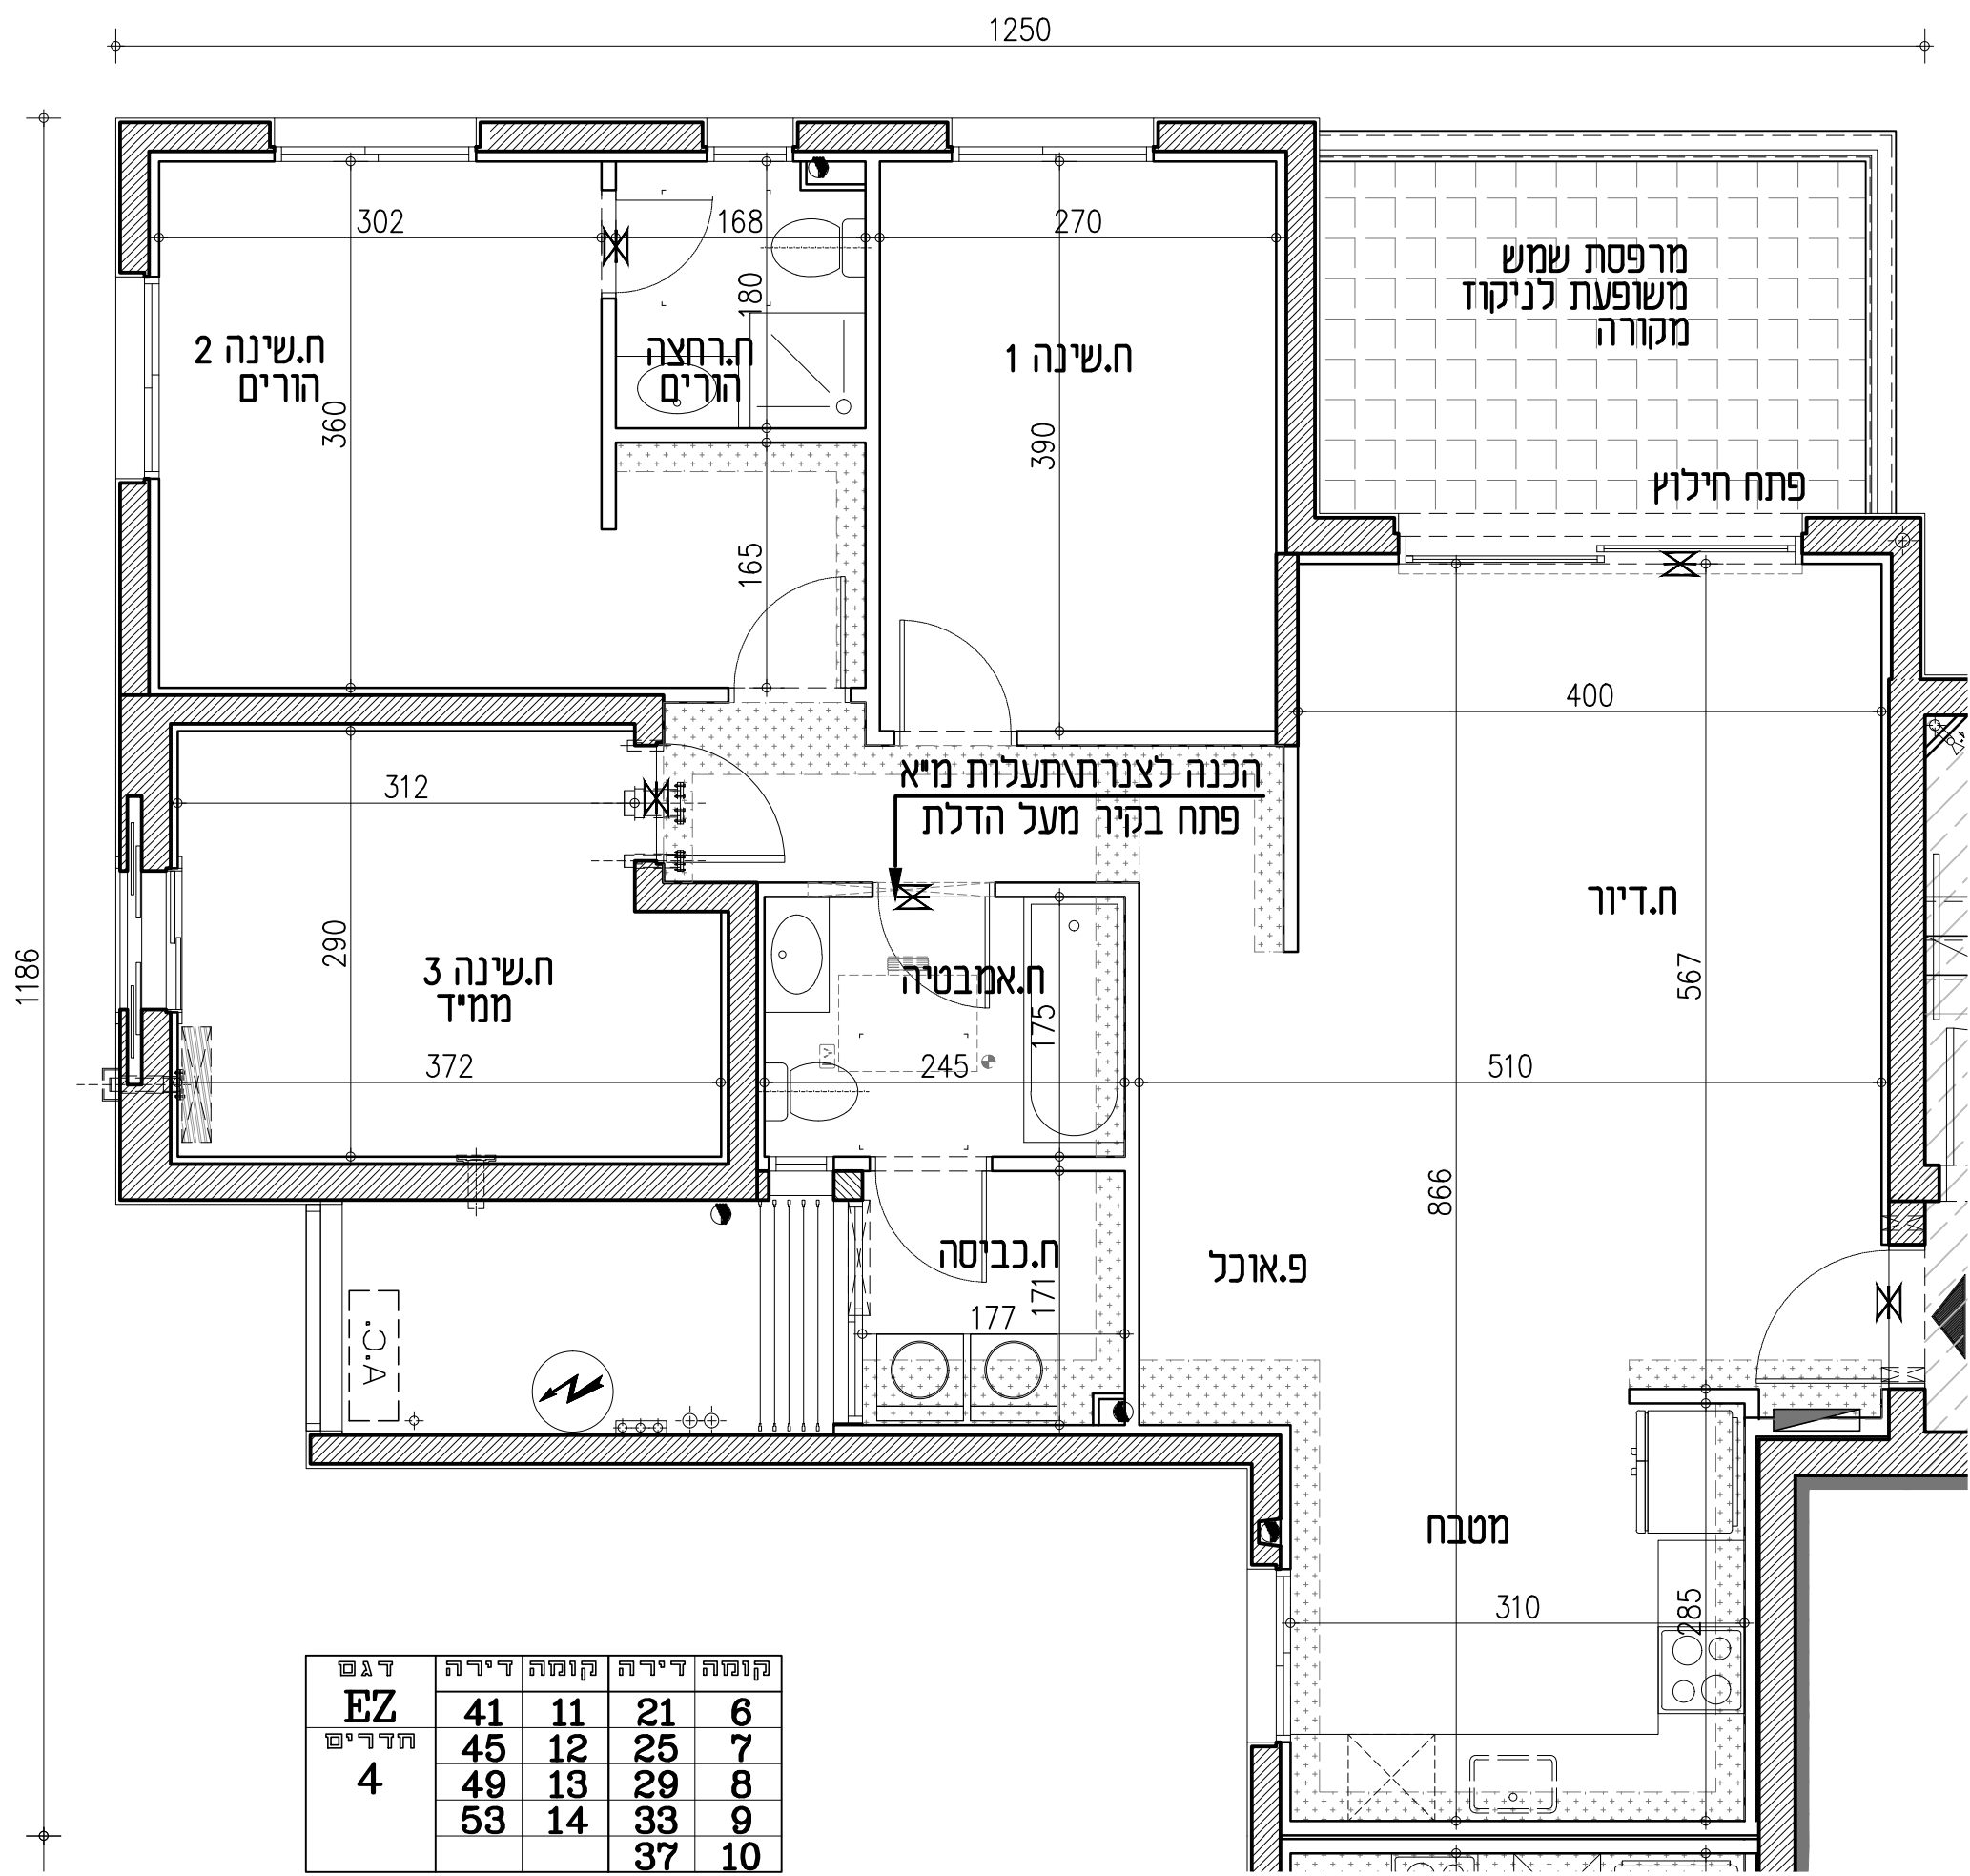


דגם	דירה	קומה	דירה	קומה
EZ	41	11	21	6
	45	12	25	7
	49	13	29	8
	53	14	33	9
חדרים			37	10
	4			



# אביסרור באגמים אשקלון


מגרש: 505  
 בניין: מגורים  
 קומה 6,7,8,9,10,11,12,13,14  
 קני"ח: 1:50

## תוכנית מכר

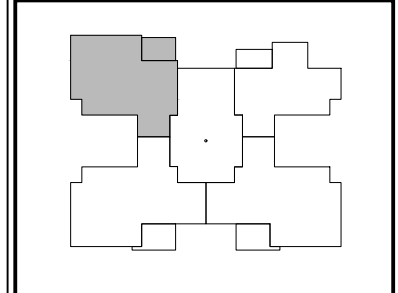

יתכנו שינויים והתאמות ככל שידרשו ע"י הרשויות המוסמכות. המתכננים ויועצים השונים.

\* הכל בכפוף לנספח מכר מס' הנחיות כלליות והערות לדירה לבניין וכללי. ראה הערות ומקרא לתכניות בדף נפרד.

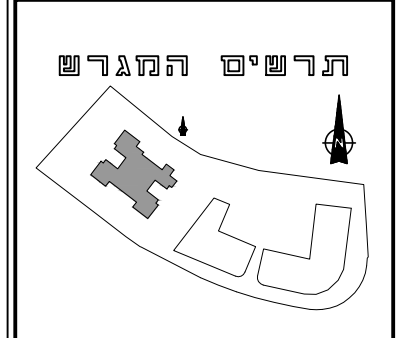


הערות:  
 1. בכפוף להנחיות היועצים והיתר בניה, יתכנו שינויים בתוואי צנרת כיבוי אש המוצג בתכנית.



תאריך: 03.02.2021  
 עדין: 06



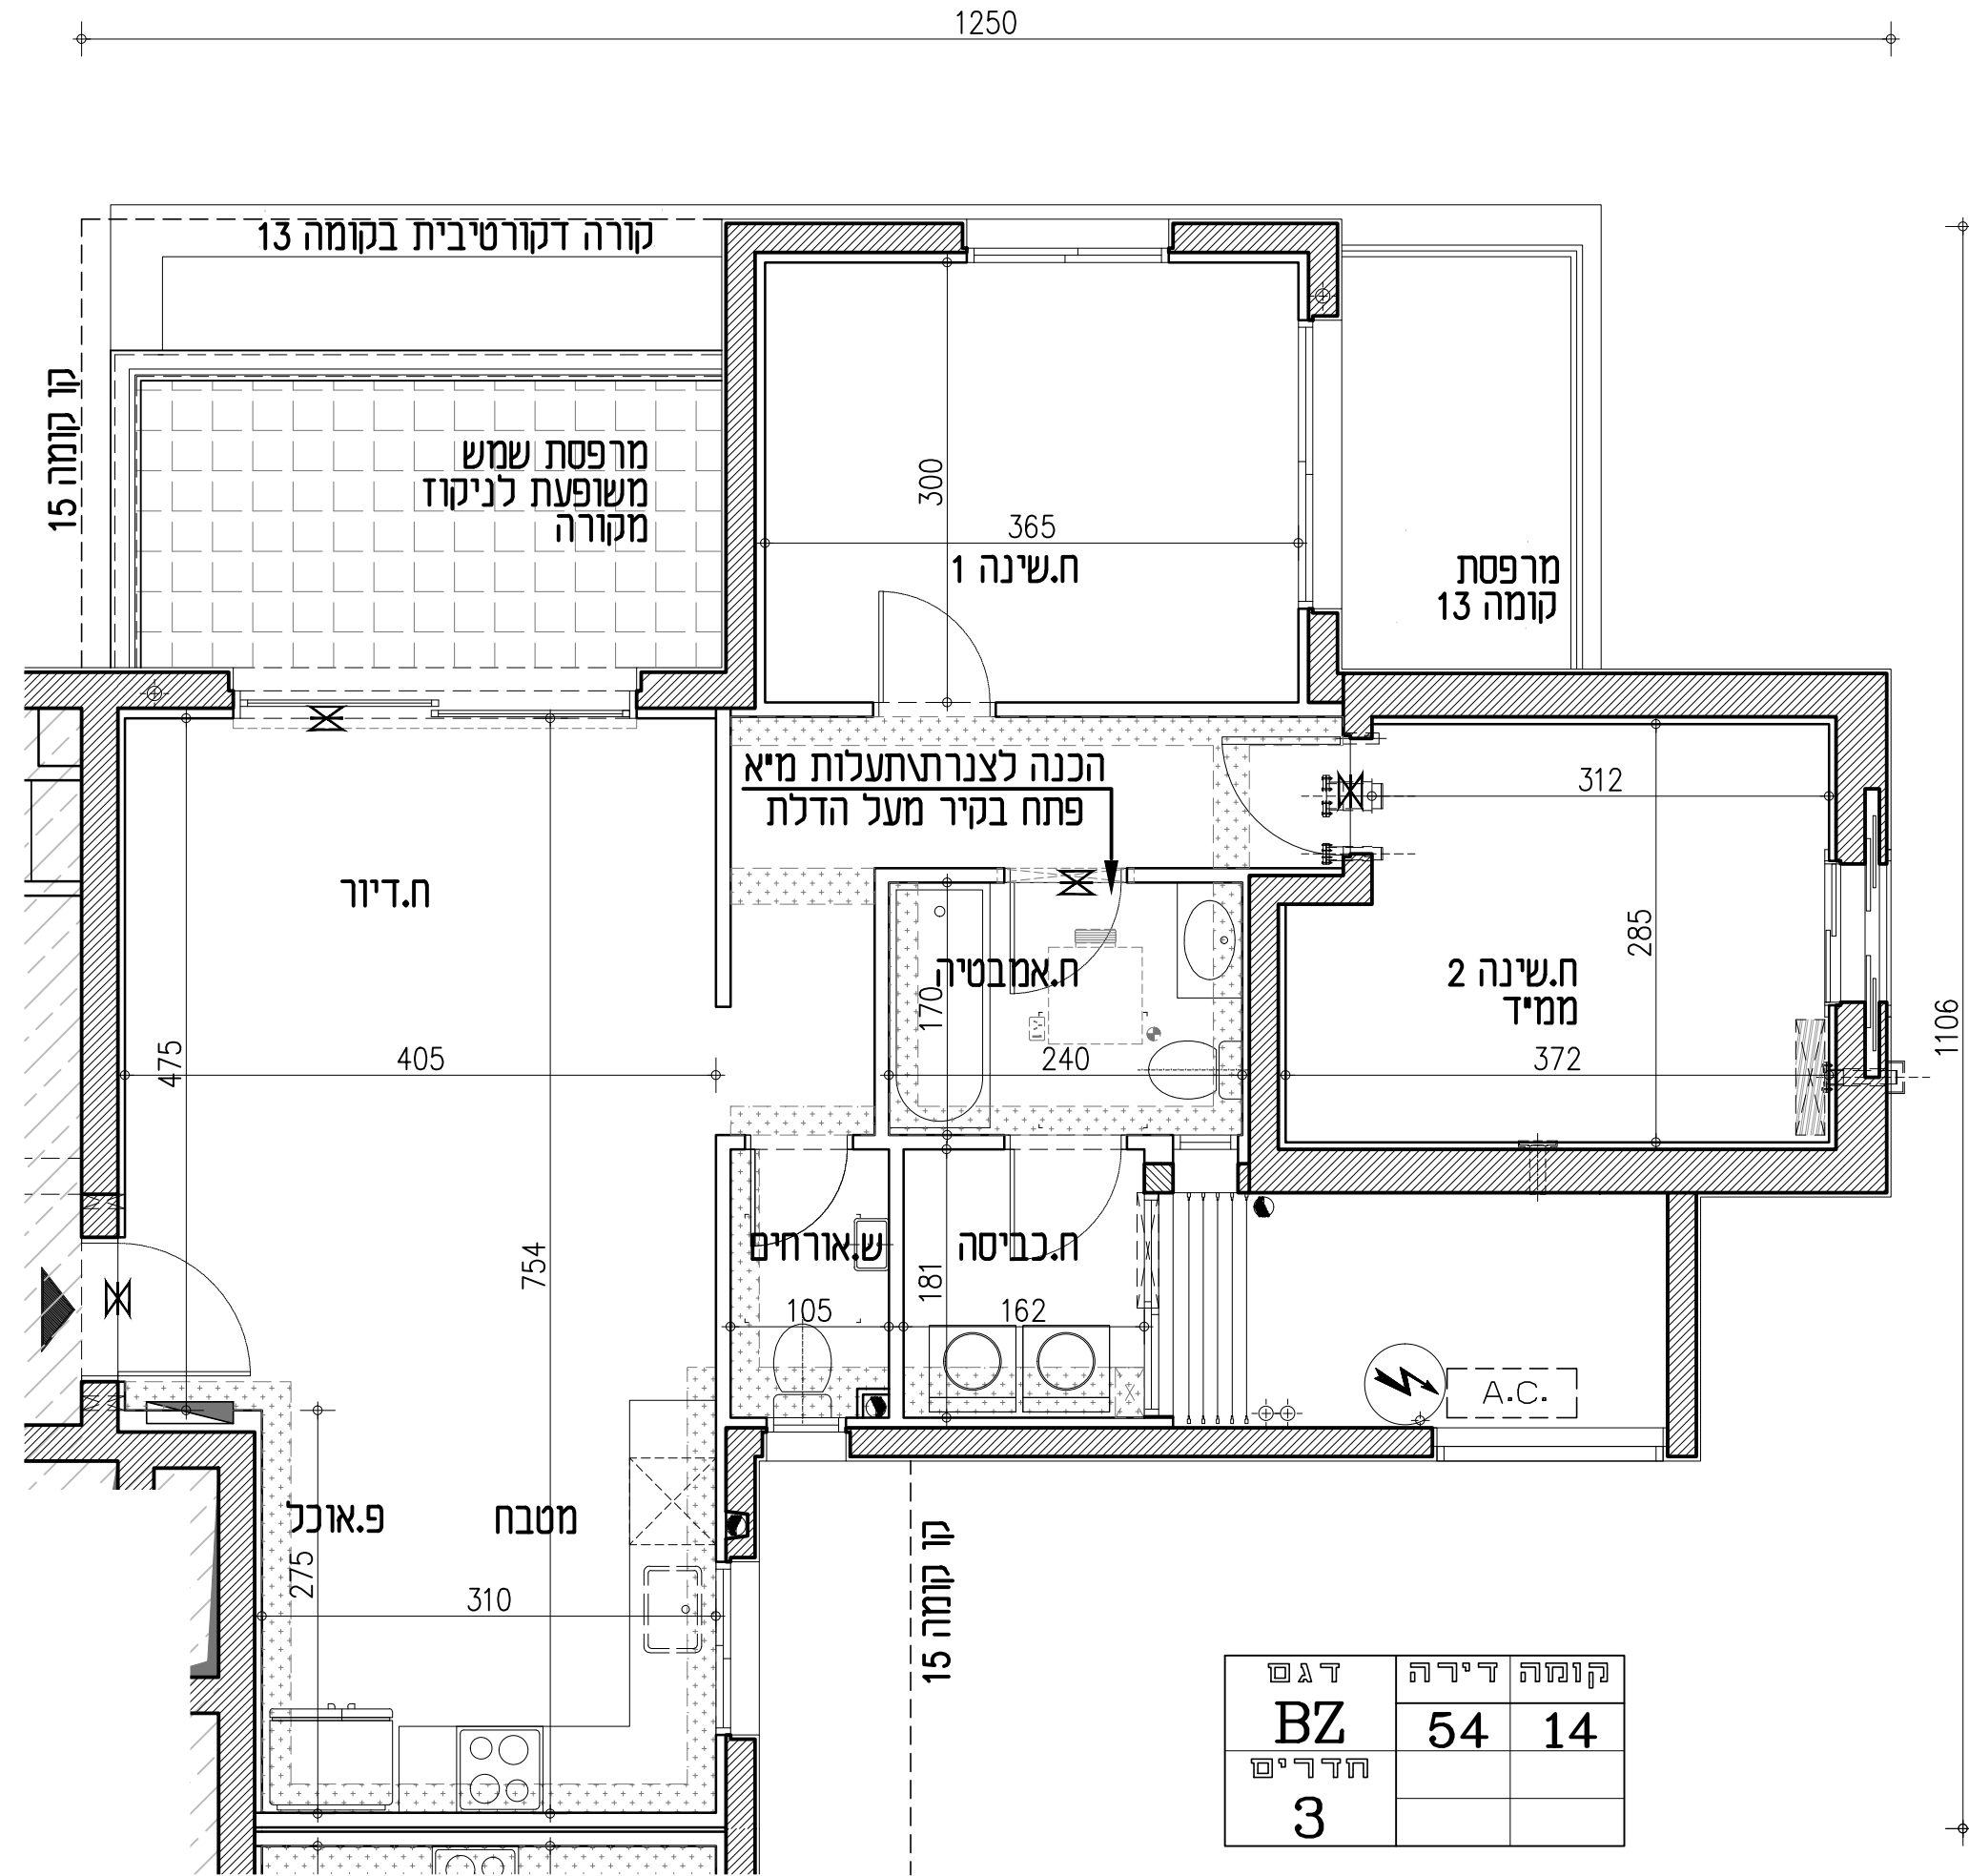


דגם	קומה דירה	
BZ	54	14
חדרים		
3		



## אביסרור באגמים אשקלון

מגרש: 505  
 בניין: מגורים  
 קומה: 14  
 קנ"מ: 1:50

### תוכנית מכר

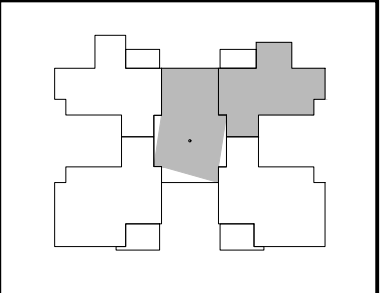

יתכנו שינויים והתאמות ככל שידרשו. עיי הרשיות המוסמכות. המתכננים ויועצים השונים.

\* הכל בכפוף לנספח מכר מס' הנחיות כלליות והערות לדירה. לבניין וכללי. ראה הערות ומקרא לתכניות בדף נפרד.



הערות:  
 1. בכפוף להנחיות היועצים והיתר בניה, יתכנו שינויים בתוואי צנרת כיבוי אש המוצג בתכנית.  
 2. בדירות מס' 2.6, 10, 14, 18, 22, 26, 30, 34, 38, 42, 46, 50, 54 מערכות מיזוג אוויר עיי הקונה יעשה שימוש רק ביחידות עיבוי שרמת הרעש שלהם עיפ המתואר במפרט המכר.



תאריך: 03.02.2021  
 עדין: 06