


פרויקט אביסרור  
בבאר יעקב  
מזרז למשתכן  
מגרש 212  
בניין מס' 3

מהדורה: 01


תאריך: 29.07.2021 קנ"מ: 1:50

התוכנית בכפוף לנספח מכר מס' 1 ולגיליון הנחיות הערות לדירה\ לבניינים וכללי

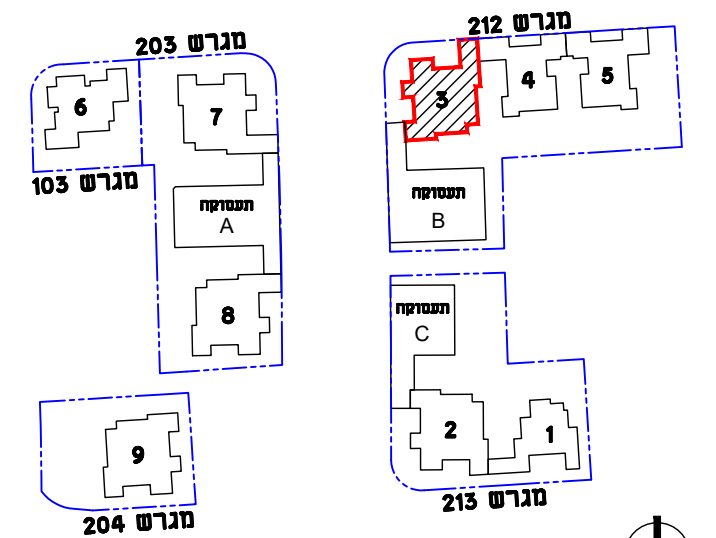


תרשים מתחם

תרשים מגרש

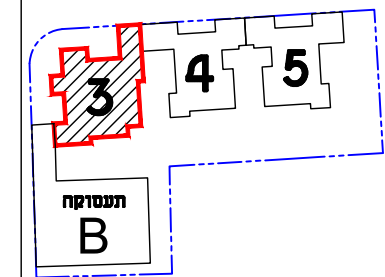

תרשים קומה

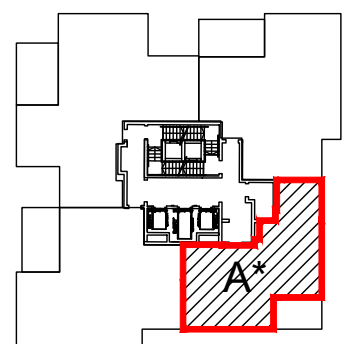

תכנית דירה A\*

3 חדרים


דירה	קומה
2	1
6	2
10	3
14	4
18	5
22	6
26	7
30	8
34	9
38	10
42	11
46	12
50	13
54	14
58	15

חתימת המוכר

חתימת הקונה

הערות: תכניות מכר

- ייתכנו שינויים והתאמות בכפוף לדרישות הרשויות ועקב תיאום יועצים אילוצי תכנון
- סימון סינר גבס למתזי כיבוי אש בכפוף להנחיות היועצים והיתר בניה, ייתכנו שינויים בתואי המוצג

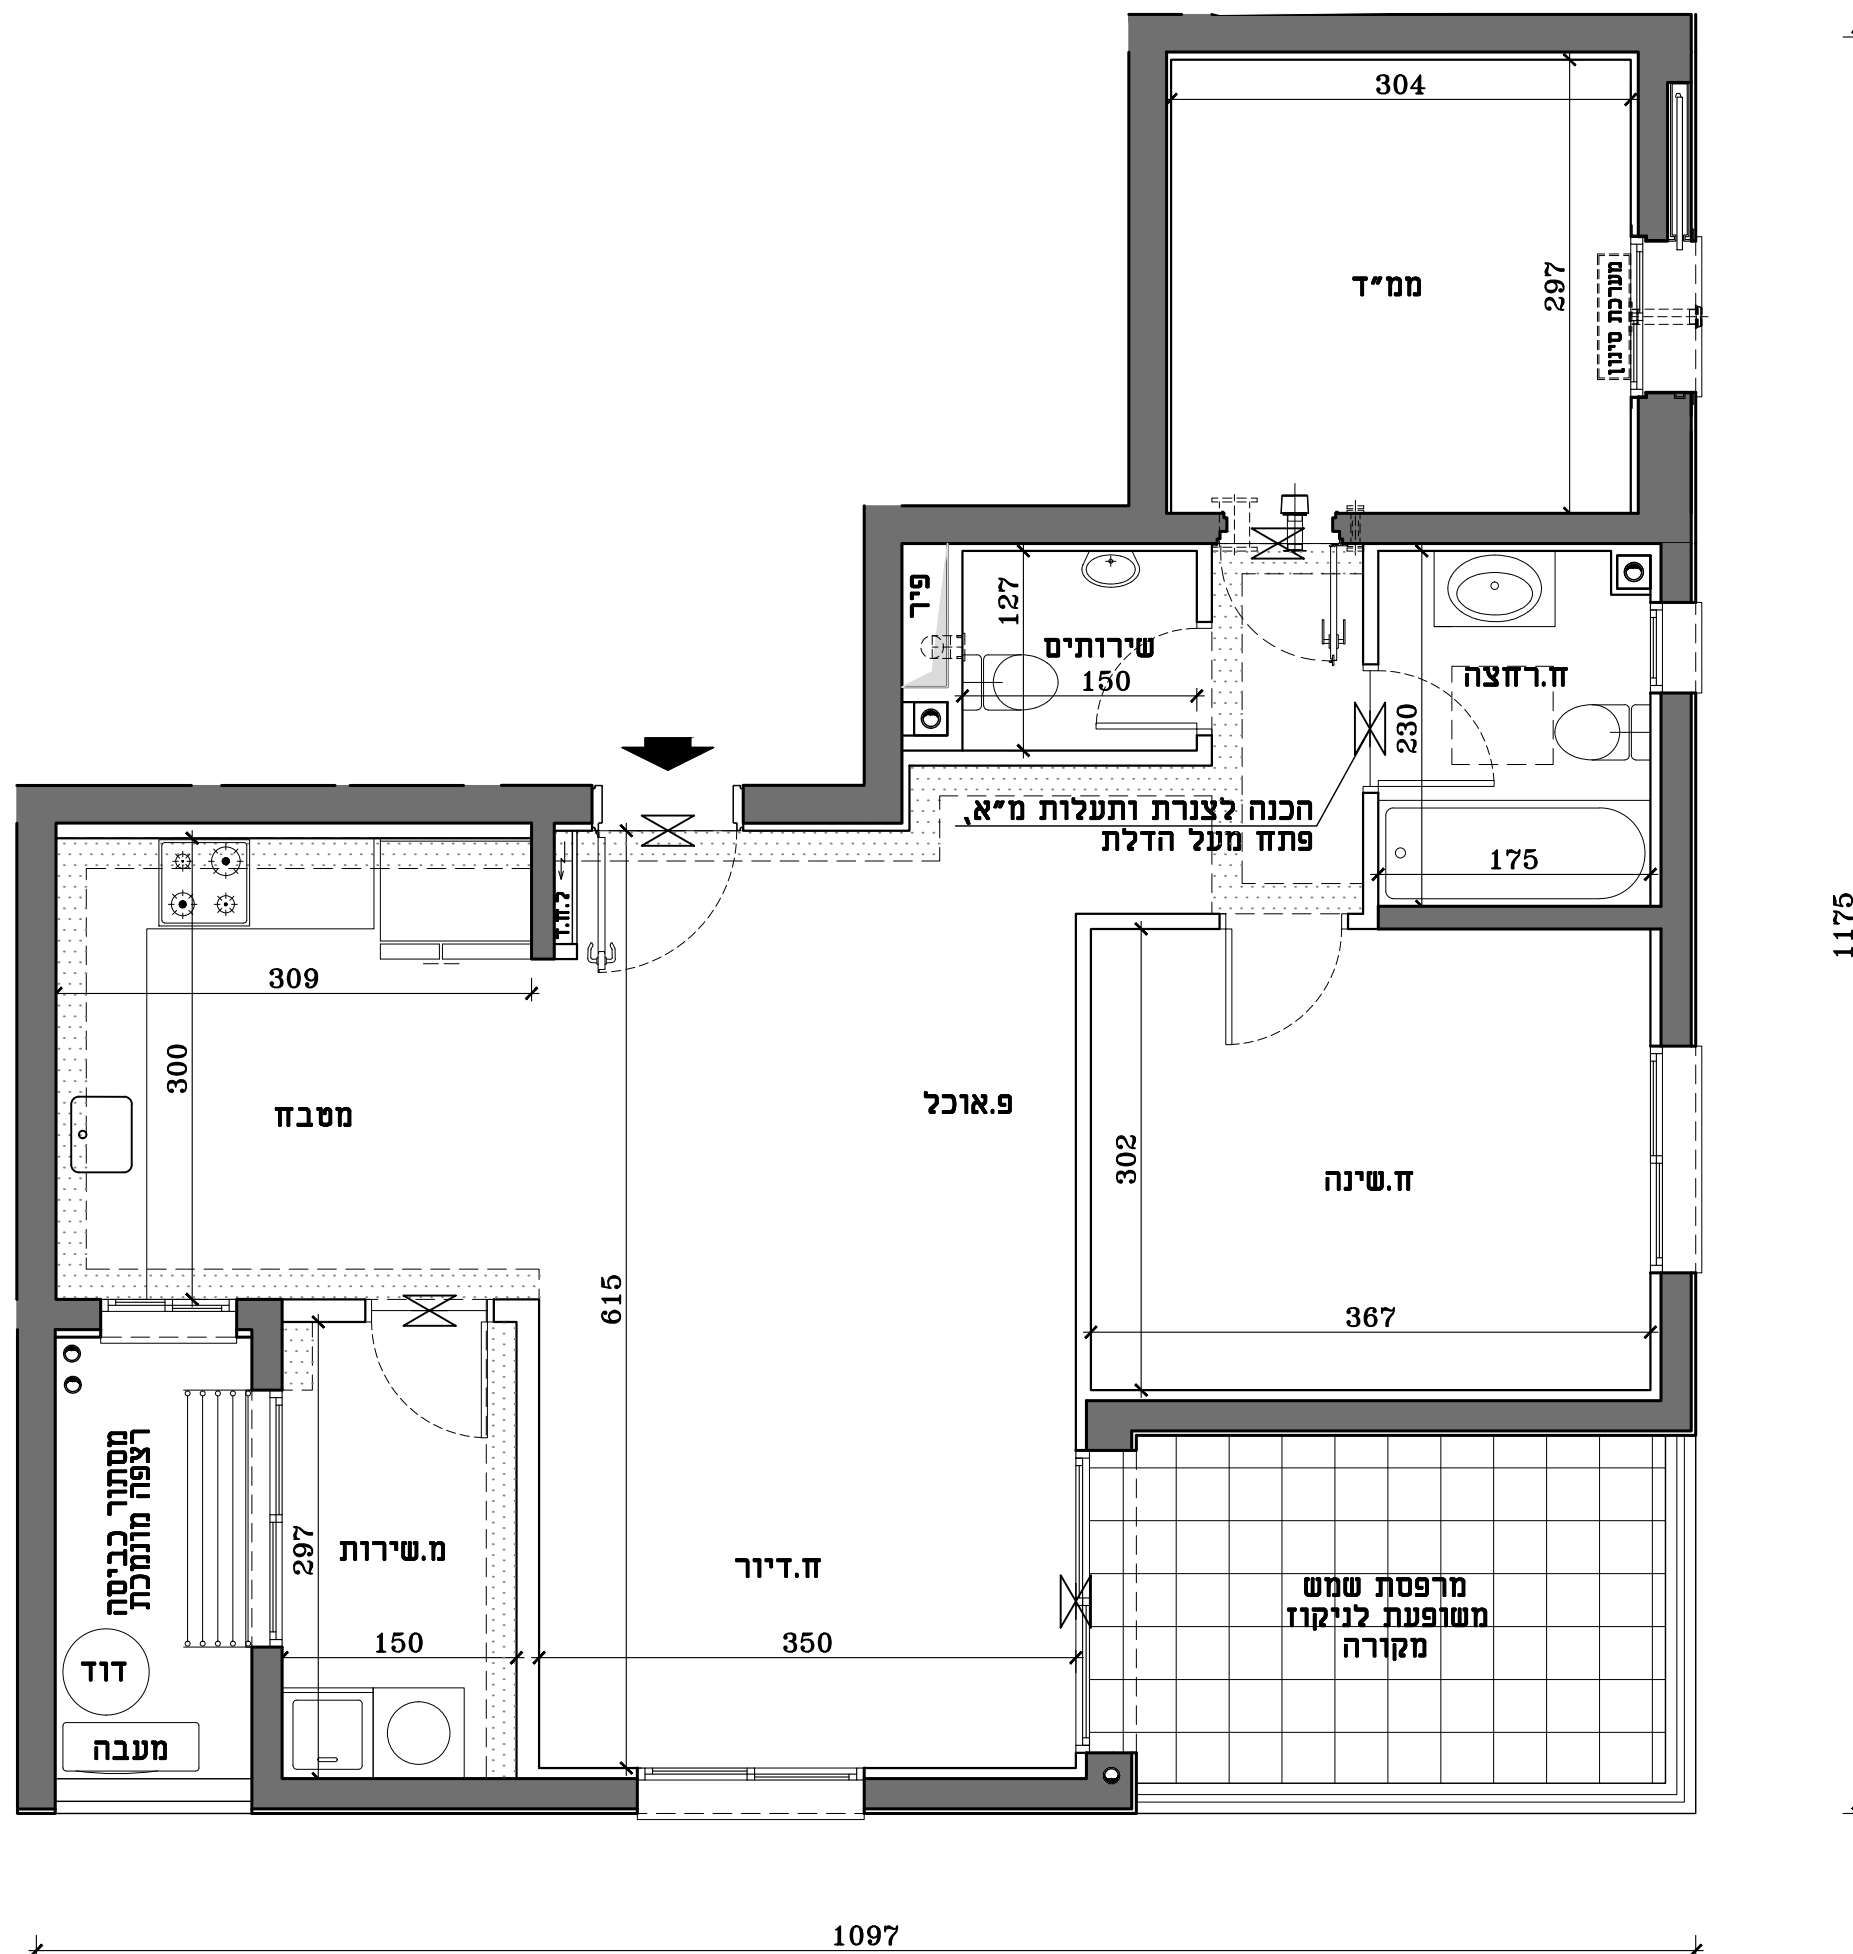


פרויקט אביסרור  
בבאר יעקב  
מחיר למשתכן  
מגרש 212  
בניין מס' 3

מהדורה: 01


תאריך: 29.07.2021 קנ"מ: 1:50

התוכנית בכפוף לנספח מכר מס' 1 ולגיליון הנחיות הערות לדירה\ לבניינים וכללי

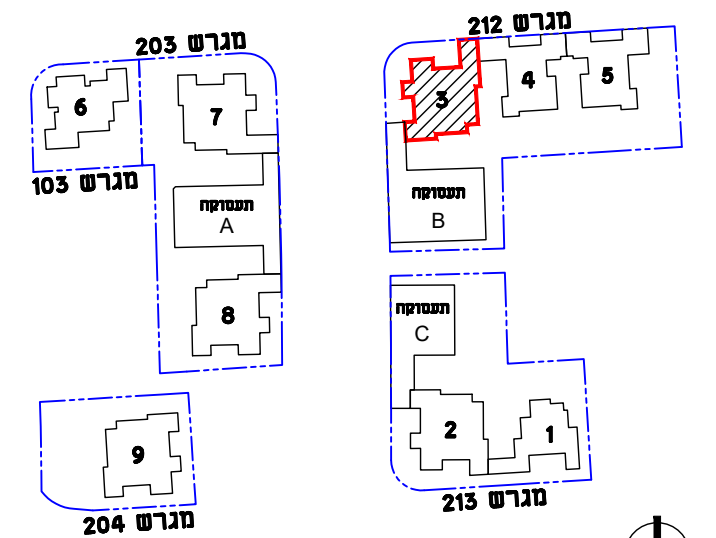


תרשים מתחם

תרשים מגרש

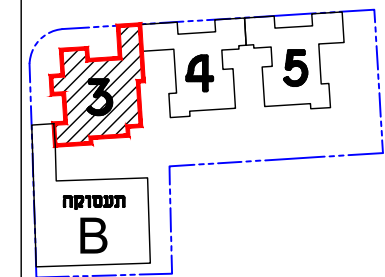

תרשים קומה

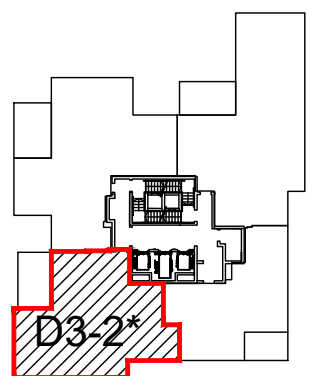

חתימת המוכר

חתימת הקונה

הערות: תכניות מכר


- ייתכנו שינויים והתאמות בכפוף לדרישות הרשויות ועקב תיאום יועצים אילוצי תכנון
- סימון סינר גבס למתזי כיבוי אש בכפוף להנחיות היועצים והיתר בניה, ייתכנו שינויים בתוואי המוצג

תכנית דירה  
D3-2\*

4 חדרים

קומה דירה

7	2
11	3
15	4

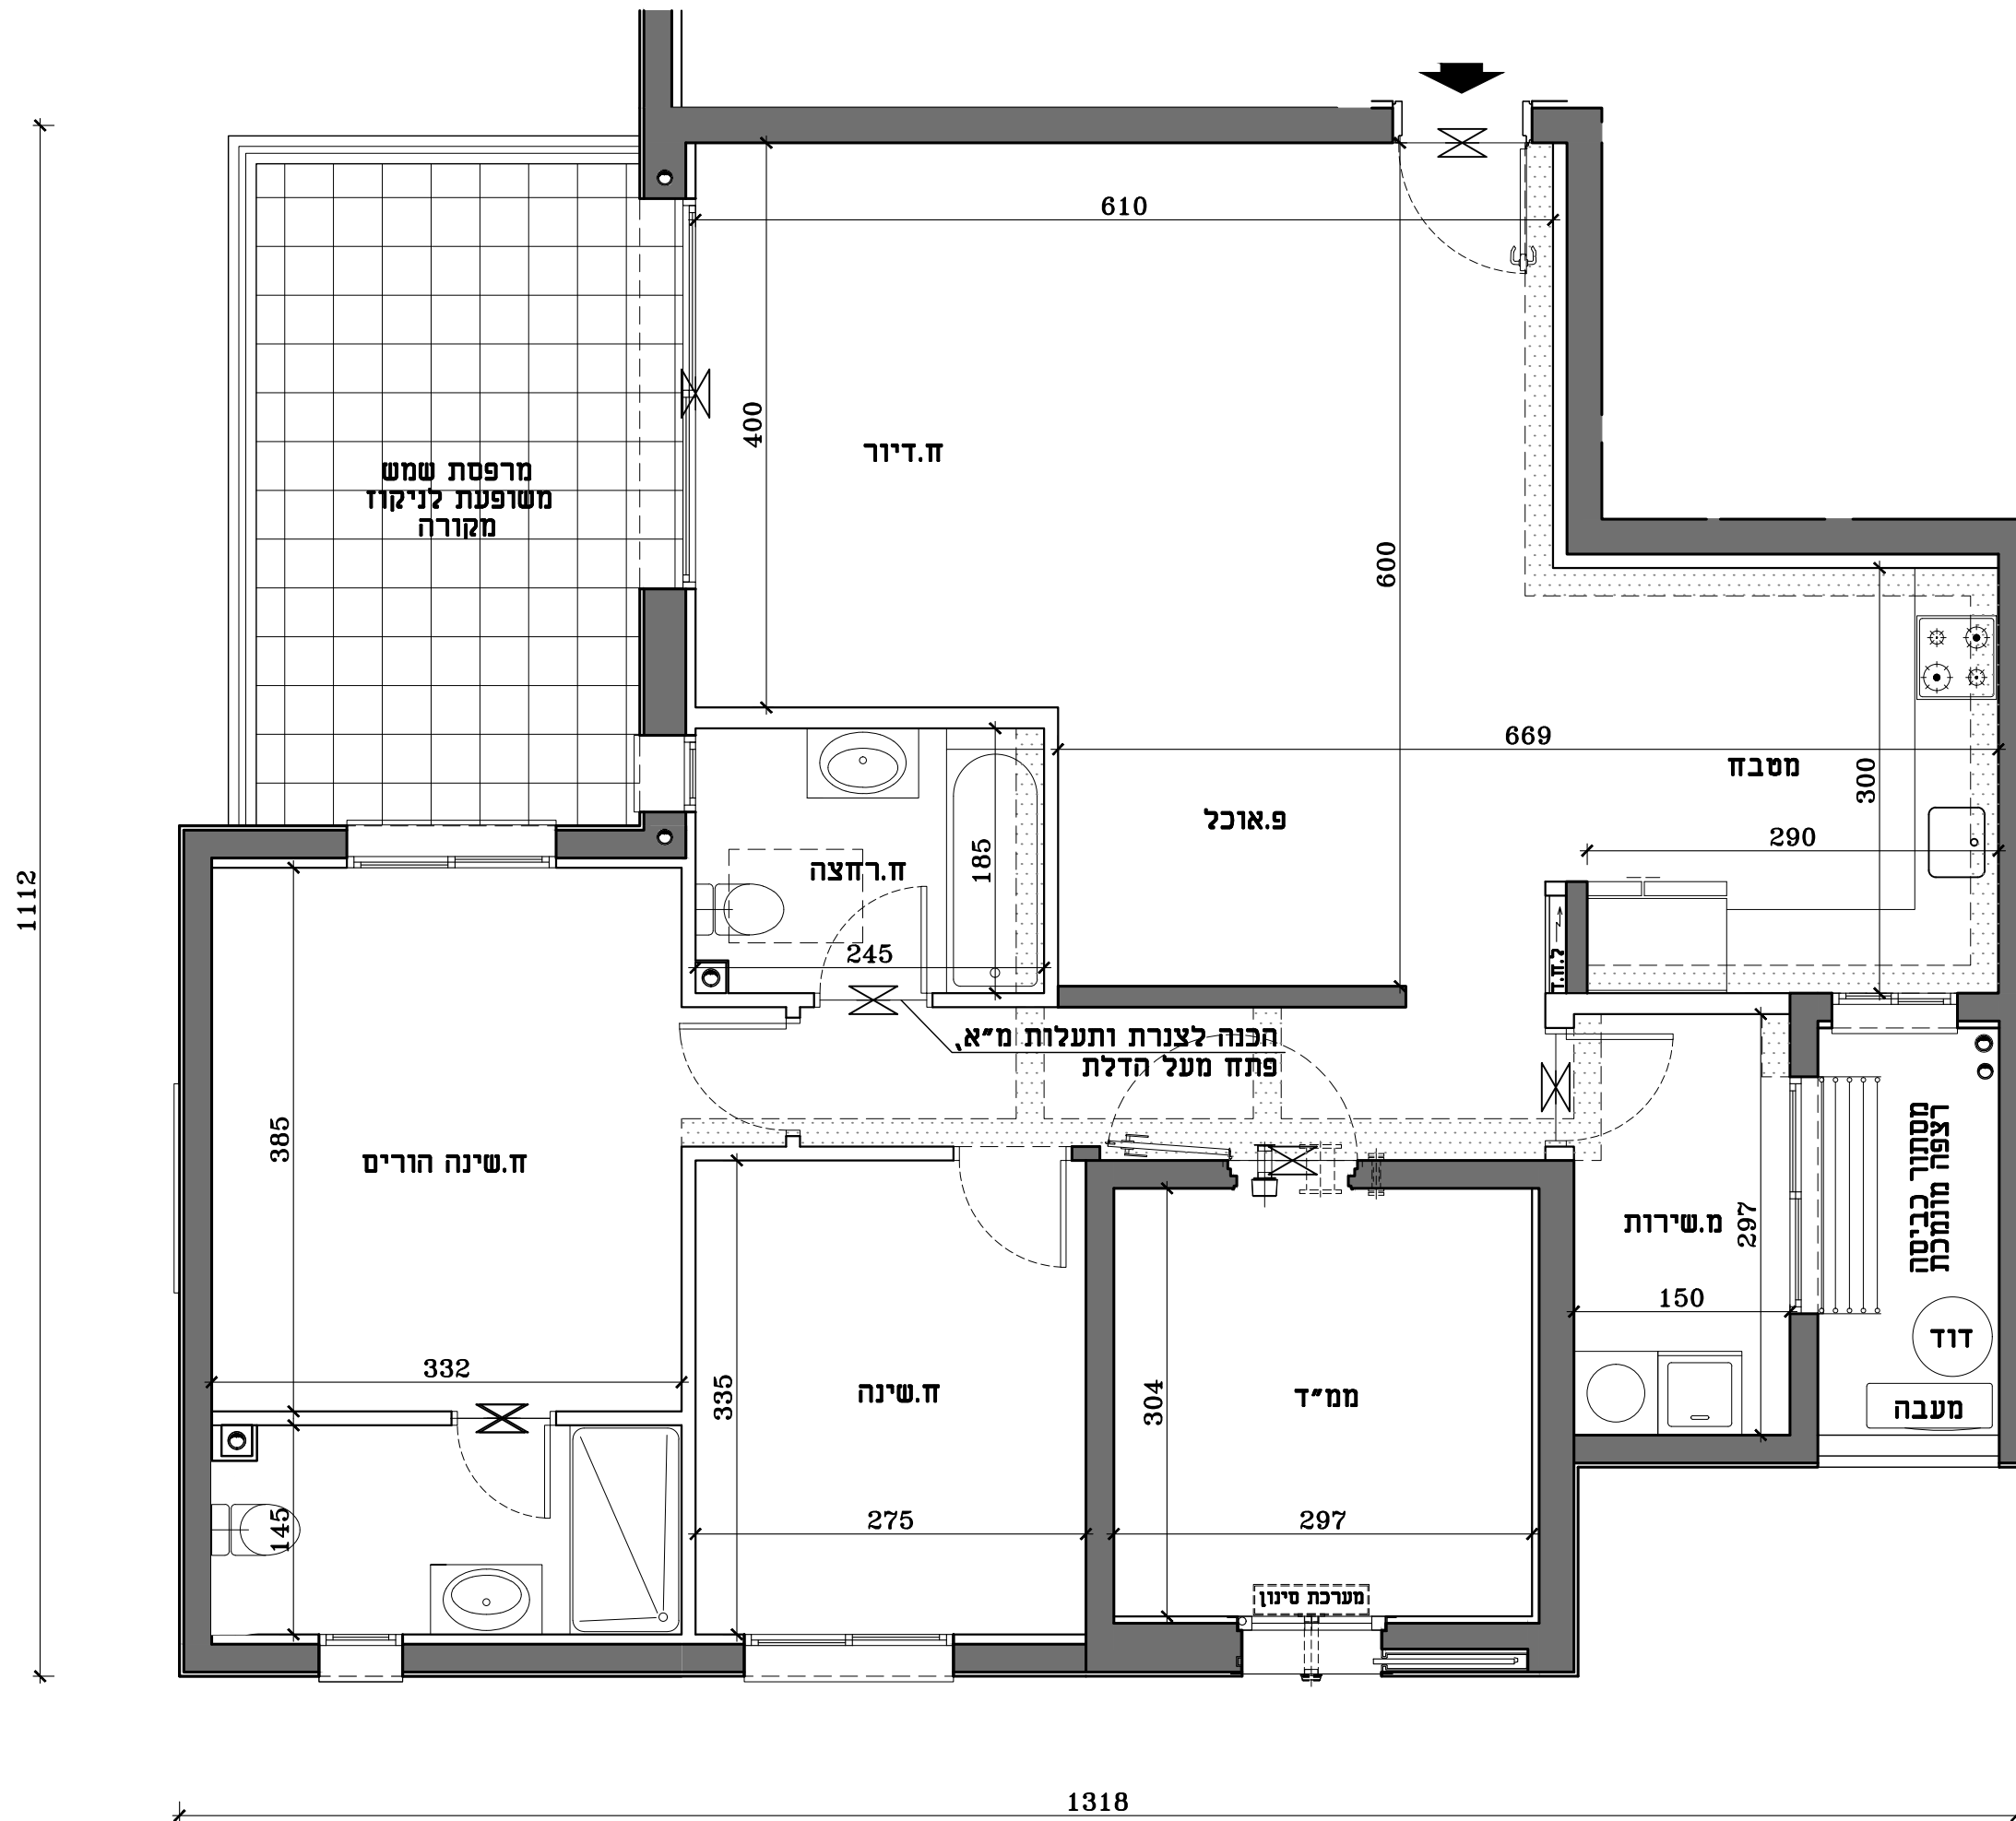


פרויקט אביסרור  
בבאר יעקב  
מחיר למשתכן  
מגרש 212  
בניין מס' 3

מהדורה: 01


תאריך: 29.07.2021 קנ"מ: 1:50

התוכנית בכפוף לנספח מכר מס' 1 ולגיליון הנחיות\ הערות לדירה\ לבניינים וכללי

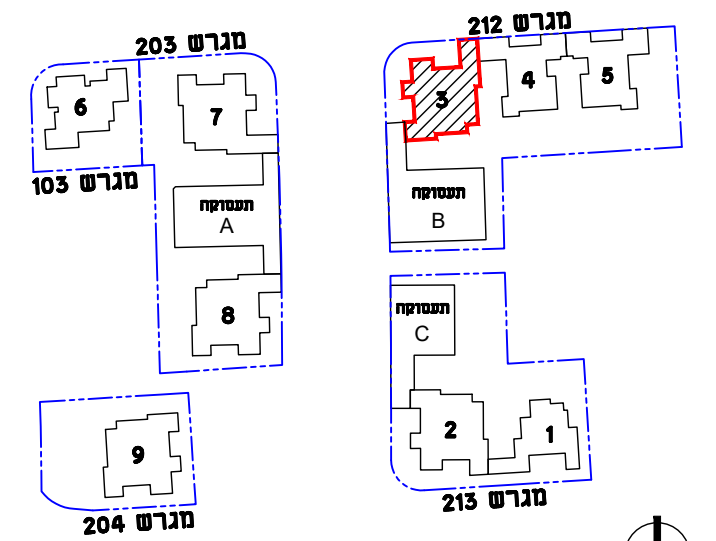


תרשים מתחם

תרשים מגרש

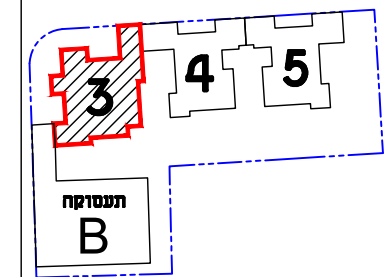

תרשים קומה

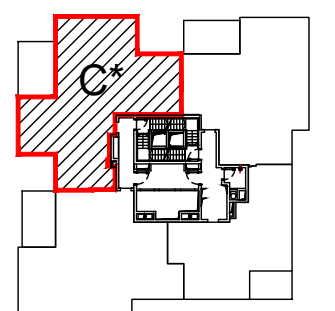

תכנית דירה  
C\*

5 חדרים

דירה	קומה
8	2
12	3
16	4
20	5
24	6
28	7
32	8
36	9
40	10
44	11
48	12

חתימת המוכר

חתימת הקונה

הערות: תכניות מכר

- ייתכנו שינויים והתאמות בכפוף לדרישות הרשויות ועקב תיאום יועצים\ אילוצי תכנון
- סימון סינר גבס למתזי כיבוי אש בכפוף להנחיות היועצים והיתר בניה, ייתכנו שינויים בתוואי המוצג




**פרויקט אביסרור**  
**בבאר יעקב**  
**מחיר למשתכן**  
**מגרש 212**  
בניין מס' 3

מהדורה: 01


תאריך: 29.07.2021 קנ"מ: 1:50

התוכנית בכפוף לנספח מכר מס' 1 ולגיליון הנחיות הערות לדירה\ לבניינים וכללי


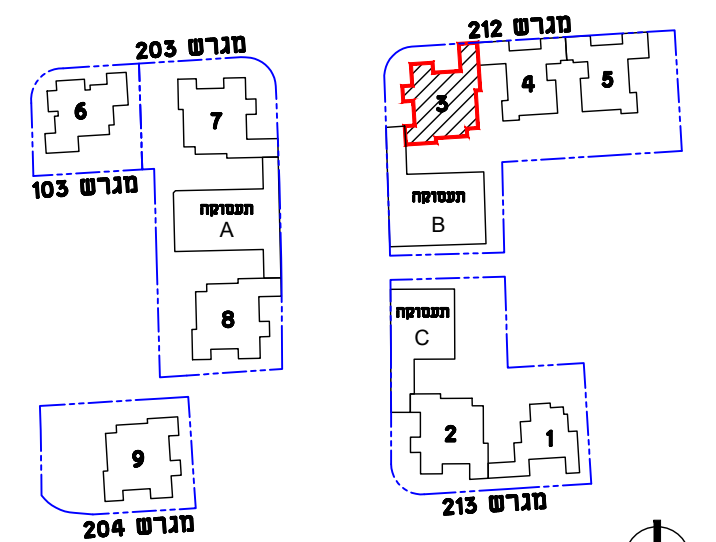


תרשים מתחם

תרשים מגרש

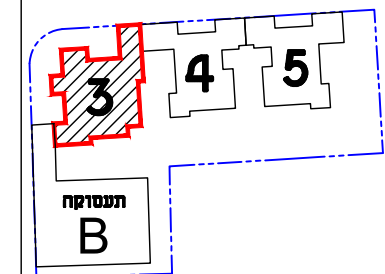

תרשים קומה

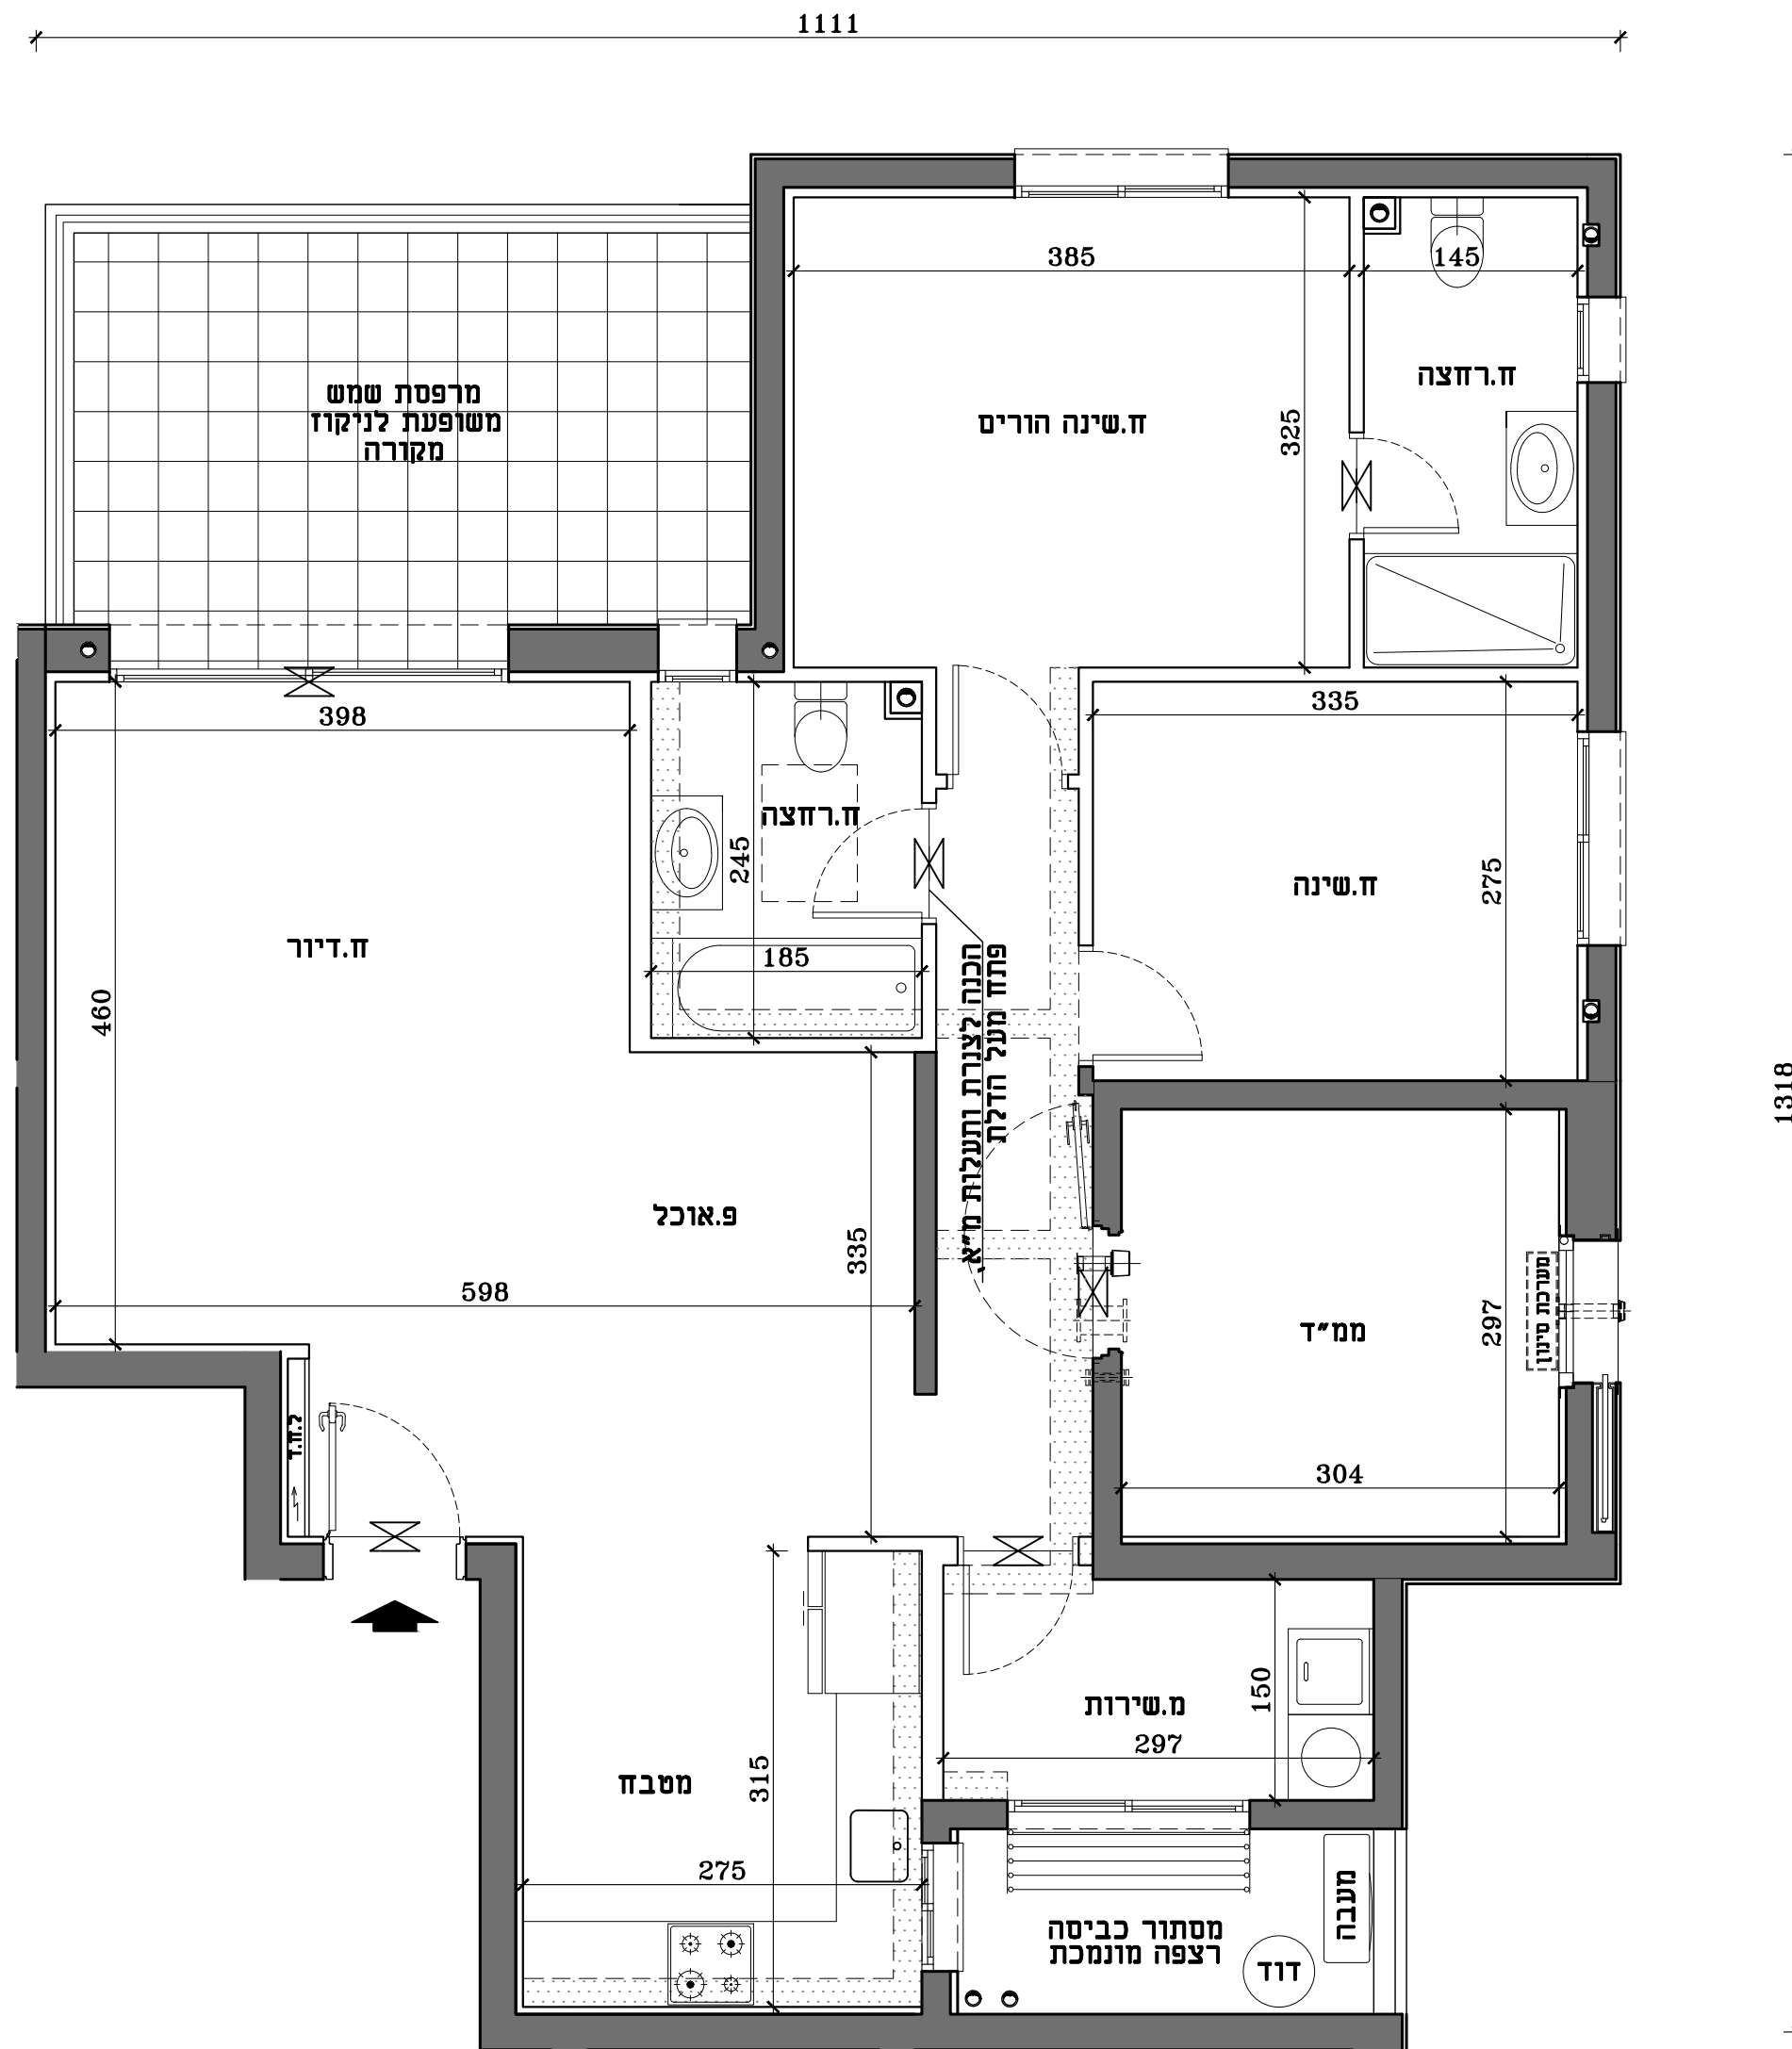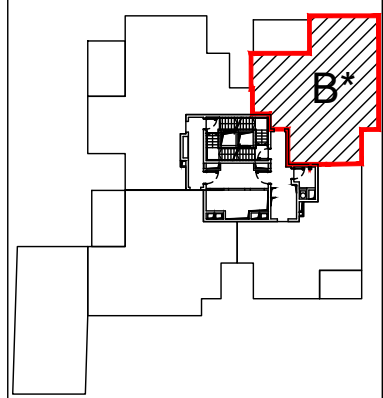

תכנית דירה  
**B\***

4 חדרים

דירה	קומה
17	5
21	6
25	7
29	8
33	9
37	10
41	11
45	12
49	13
53	14

חתימת המוכר

חתימת הקונה


הערות: תכניות מכר  
1. ייתכנו שינויים והתאמות בכפוף לדרישות הרשויות ועקב תיאום יועצים אילוצי תכנון  
2. סימון סינר גבס למתזי כיבוי אש בכפוף להנחיות היועצים והיתר בניה, ייתכנו שינויים בתואי המוצג

פרויקט אביסרור  
בבאר יעקב  
מחיר למשתכן  
מגרש 212  
בניין מס' 3

מהדורה: 01


תאריך: 29.07.2021 קנ"מ: 1:50

התוכנית בכפוף לנספח מכר מס' 1 ולגיליון הנחיות הערות לדירה\ לבניינים וכללי

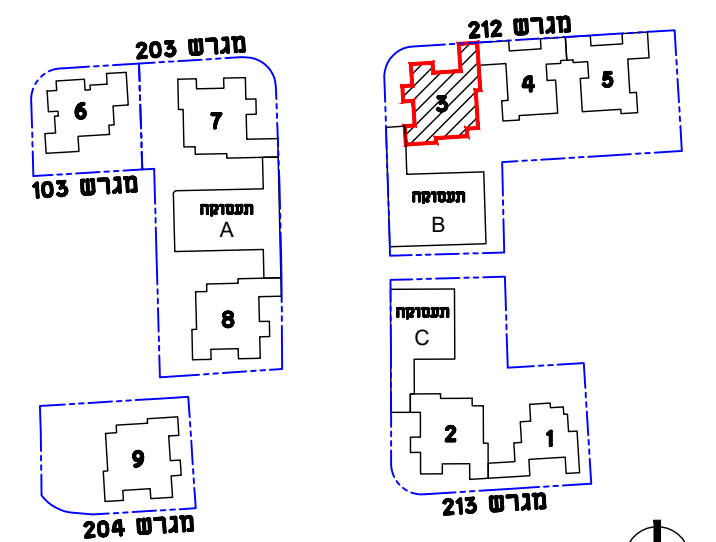


תרשים מתחם

תרשים מגרש

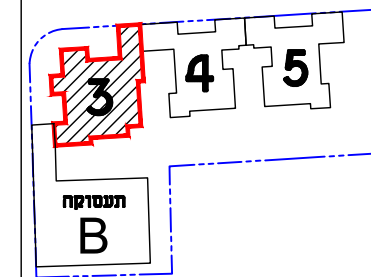

תרשים קומה

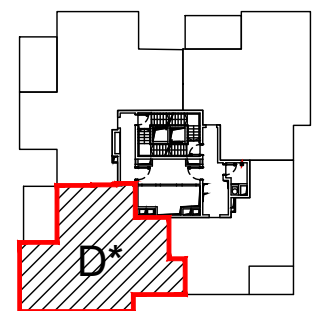

חתימת המוכר

חתימת הקונה

תכנית דירה

D\*

4 חדרים

דירה	קומה
23	6
27	7
31	8
35	9
39	10
43	11
47	12
51	13
55	14

23 6

27 7

31 8

35 9

39 10

43 11

47 12

51 13

55 14

הערות: תכניות מכר  
1. ייתכנו שינויים והתאמות בכפוף לדרישות הרשויות ועקב תיאום יועצים אילוצי תכנון  
2. סימון סינר גבס למתזי כיבוי אש בכפוף להנחיות היועצים והיתר בניה, ייתכנו שינויים בתוואי המוצג




פרויקט אביסרור  
בבאר יעקב  
מחיר למשתכן  
מגרש 212  
בניין מסי 3

מהדורה: 01


תאריך: 29.07.2021 קנ"מ: 1:50

התוכנית בכפוף לנספח מכר מסי 1 ולגיליון הנחיות הערות לדירה\ לבניינים וכללי

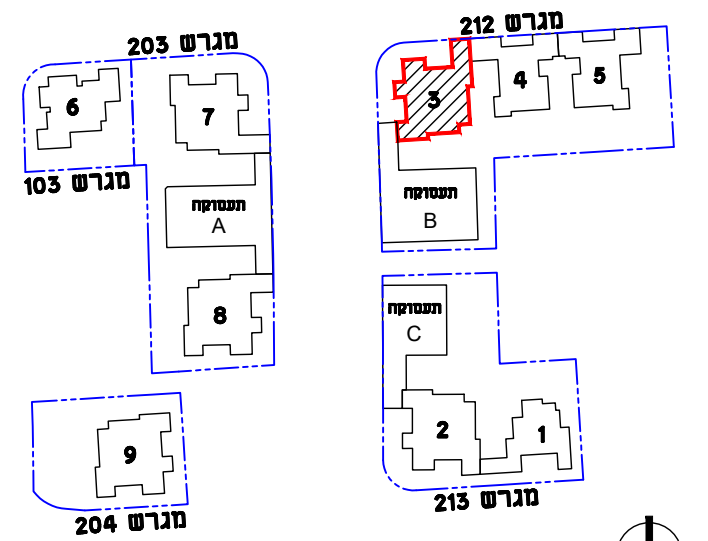


תרשים מתחם

תרשים מגרש

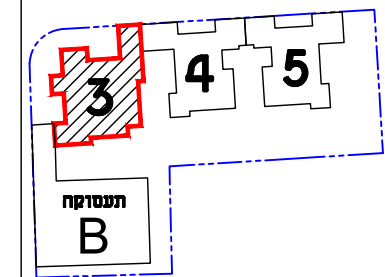


תרשים קומה

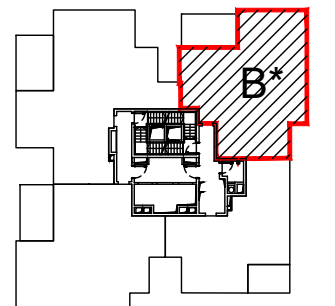

חתימת המוכר

חתימת הקונה

הערות: תכניות מכר  
1. ייתכנו שינויים והתאמות בכפוף לדרישות הרשויות ועקב תיאום יועצים אילוצי תכנון  
2. סימון סינר גבס למתזי כיבוי אש בכפוף להנחיות היועצים והיתר בניה, ייתכנו שינויים בתוואי המוצג

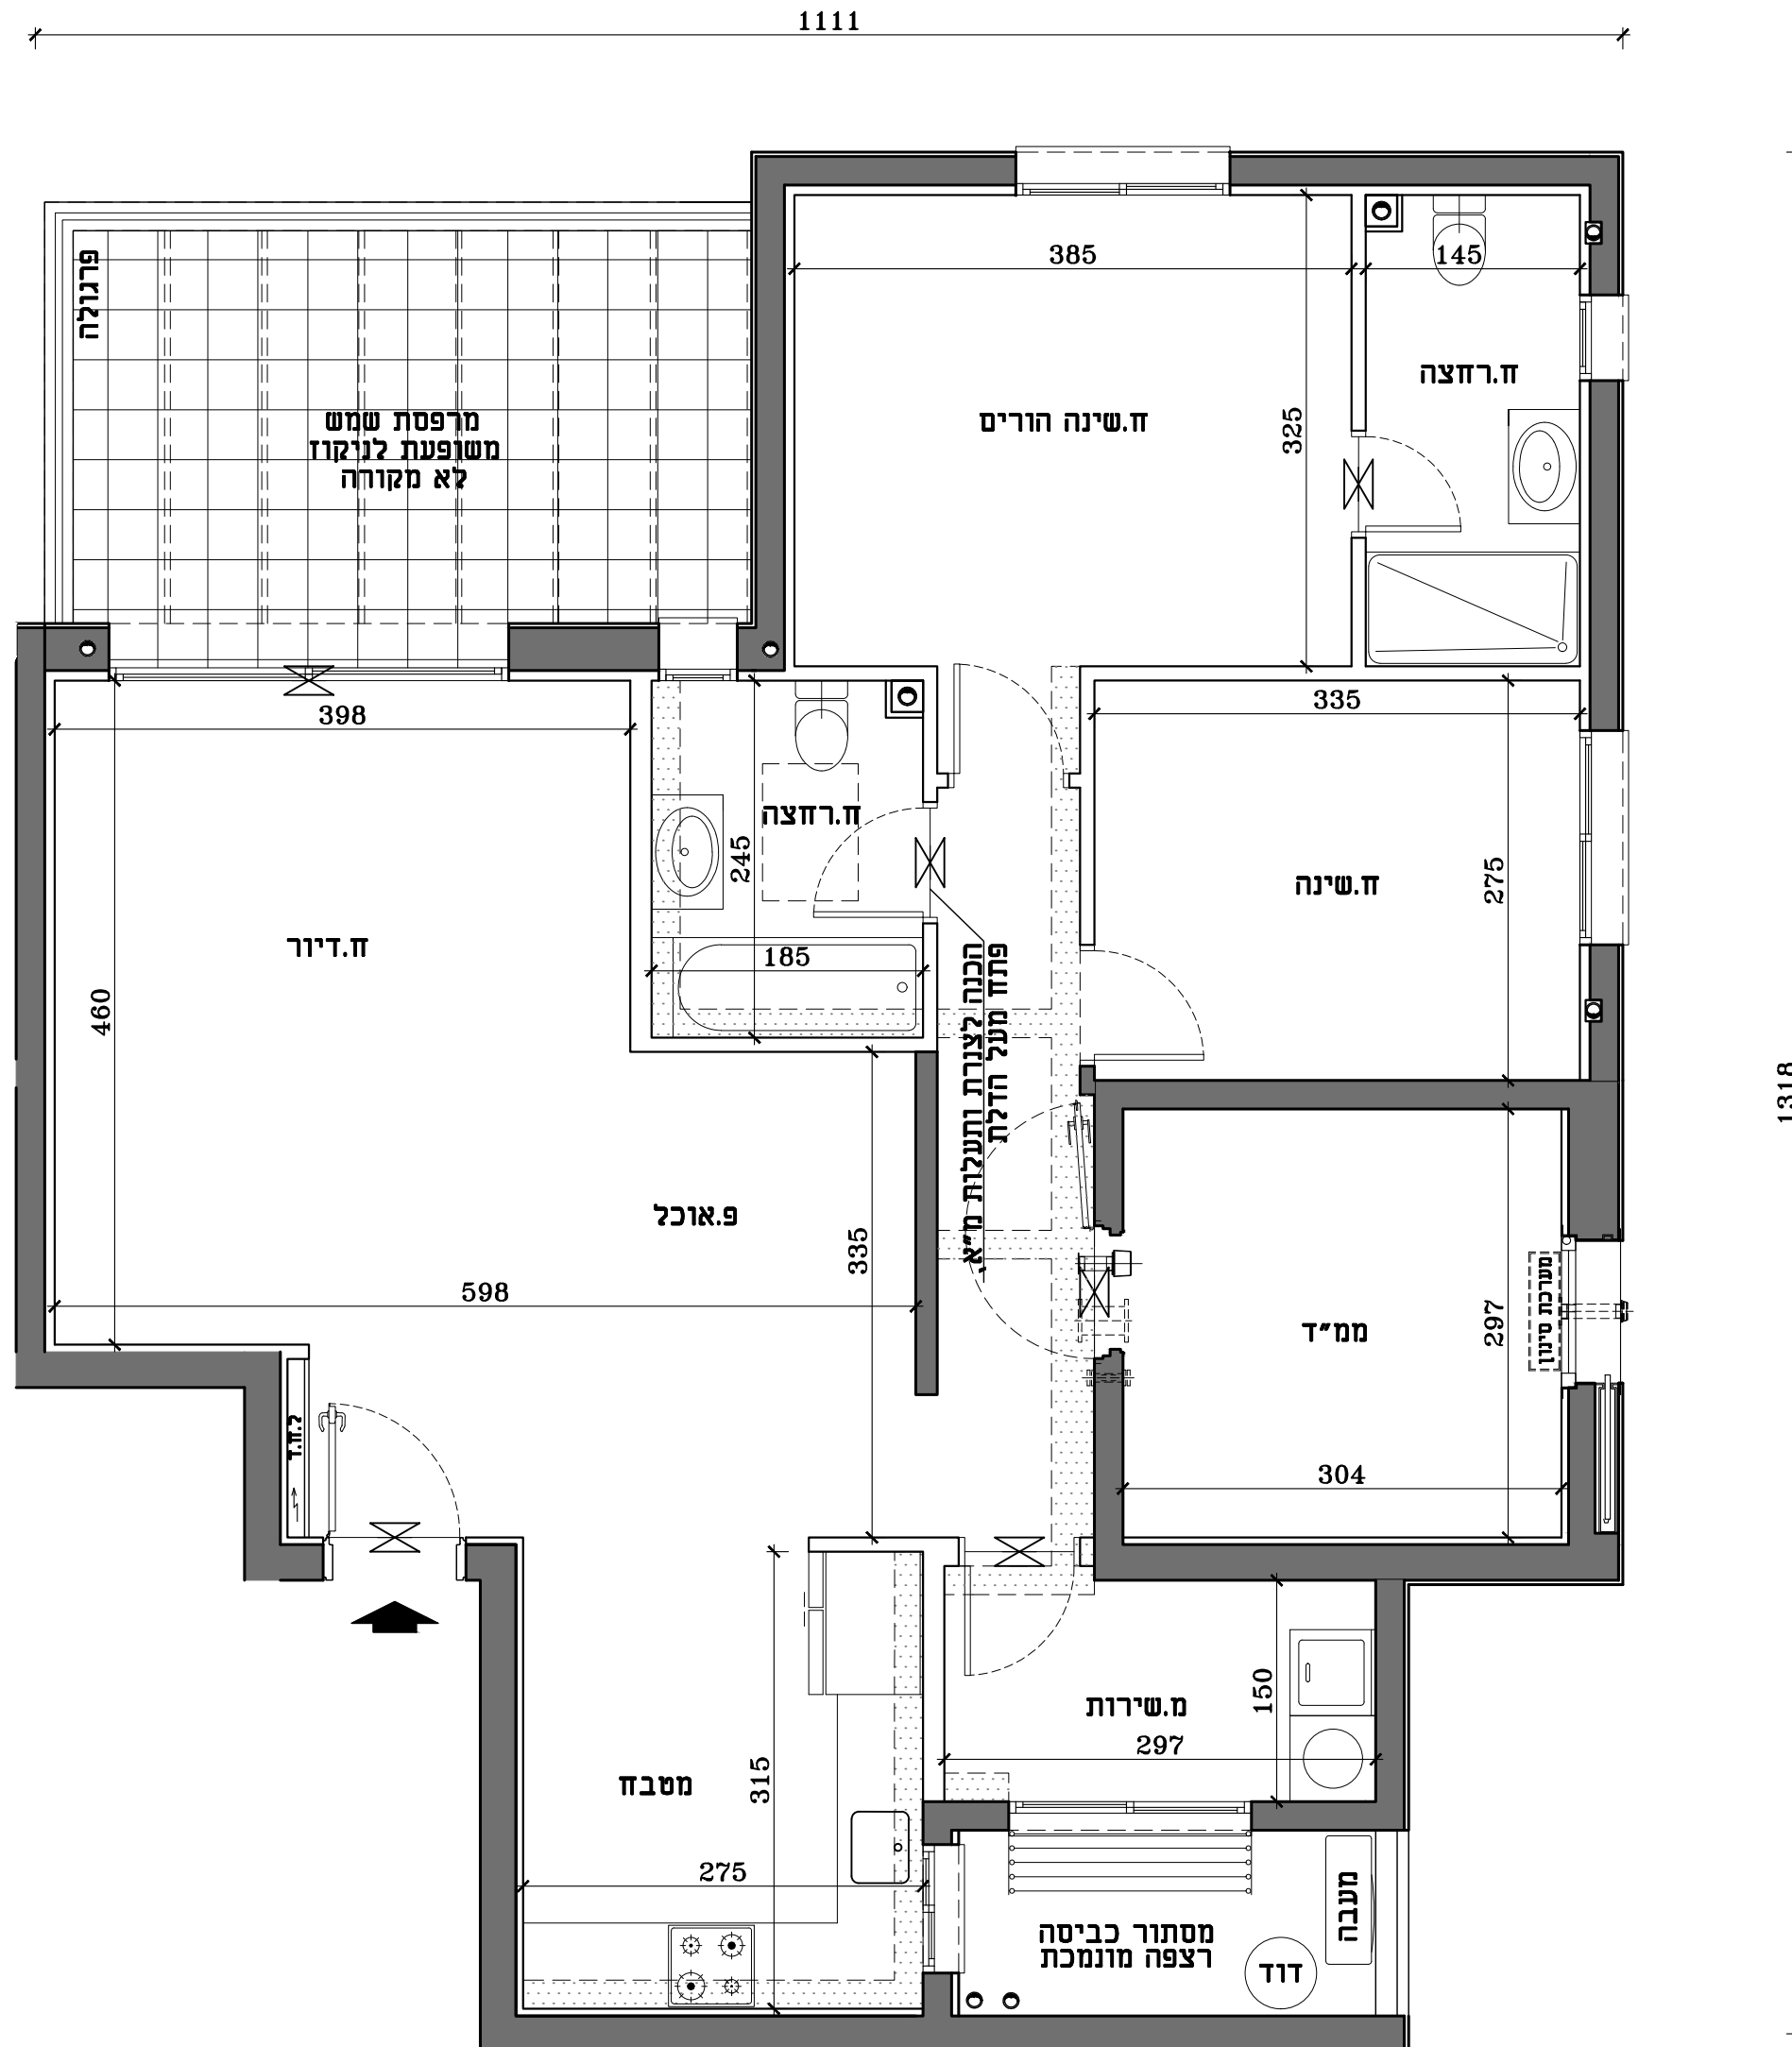

תכנית דירה

B\*

4 חדרים

קומה דירה


15 57



פרויקט אביסרור  
בבאר יעקב  
מחיר למשתכן  
מגרש 212  
בניין מס' 3


מהדורה: 01  
תאריך: 29.07.2021  
קנ"מ: 1:50

התוכנית בכפוף לנספח מכר מס' 1 ולגיליון הנחיות הערות לדירה\ לבניינים וכללי

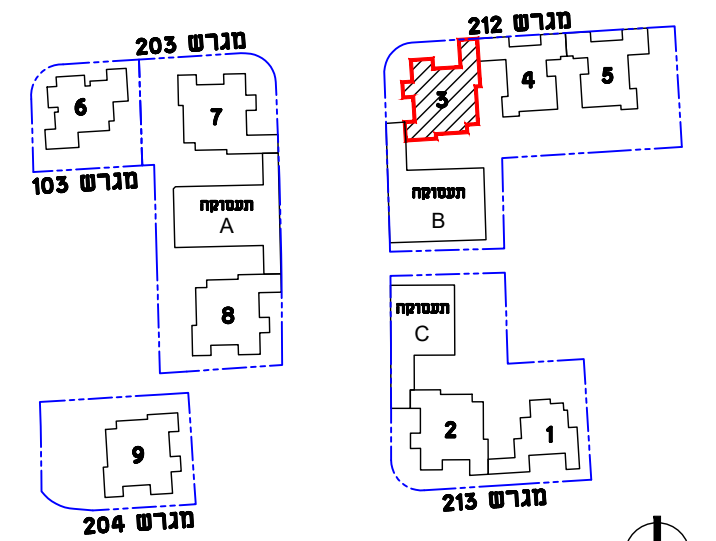


תרשים מתחם

תרשים מגרש

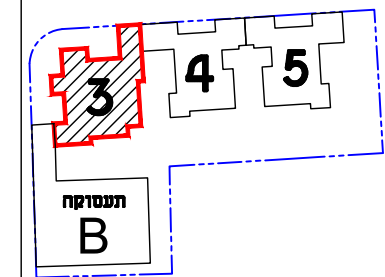


תרשים קומה

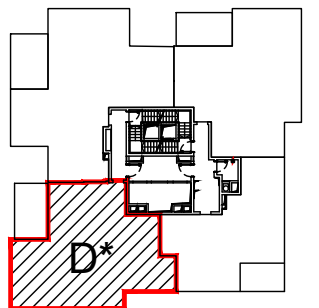

חתימת המוכר

חתימת הקונה

הערות: תכניות מכר  
1. ייתכנו שינויים והתאמות בכפוף לדרישות הרשויות ועקב תיאום יועצים\ אילוצי תכנון  
2. סימון סינר גבס למתזי כיבוי אש בכפוף להנחיות היועצים והיתר בניה, ייתכנו שינויים בתוואי המוצג

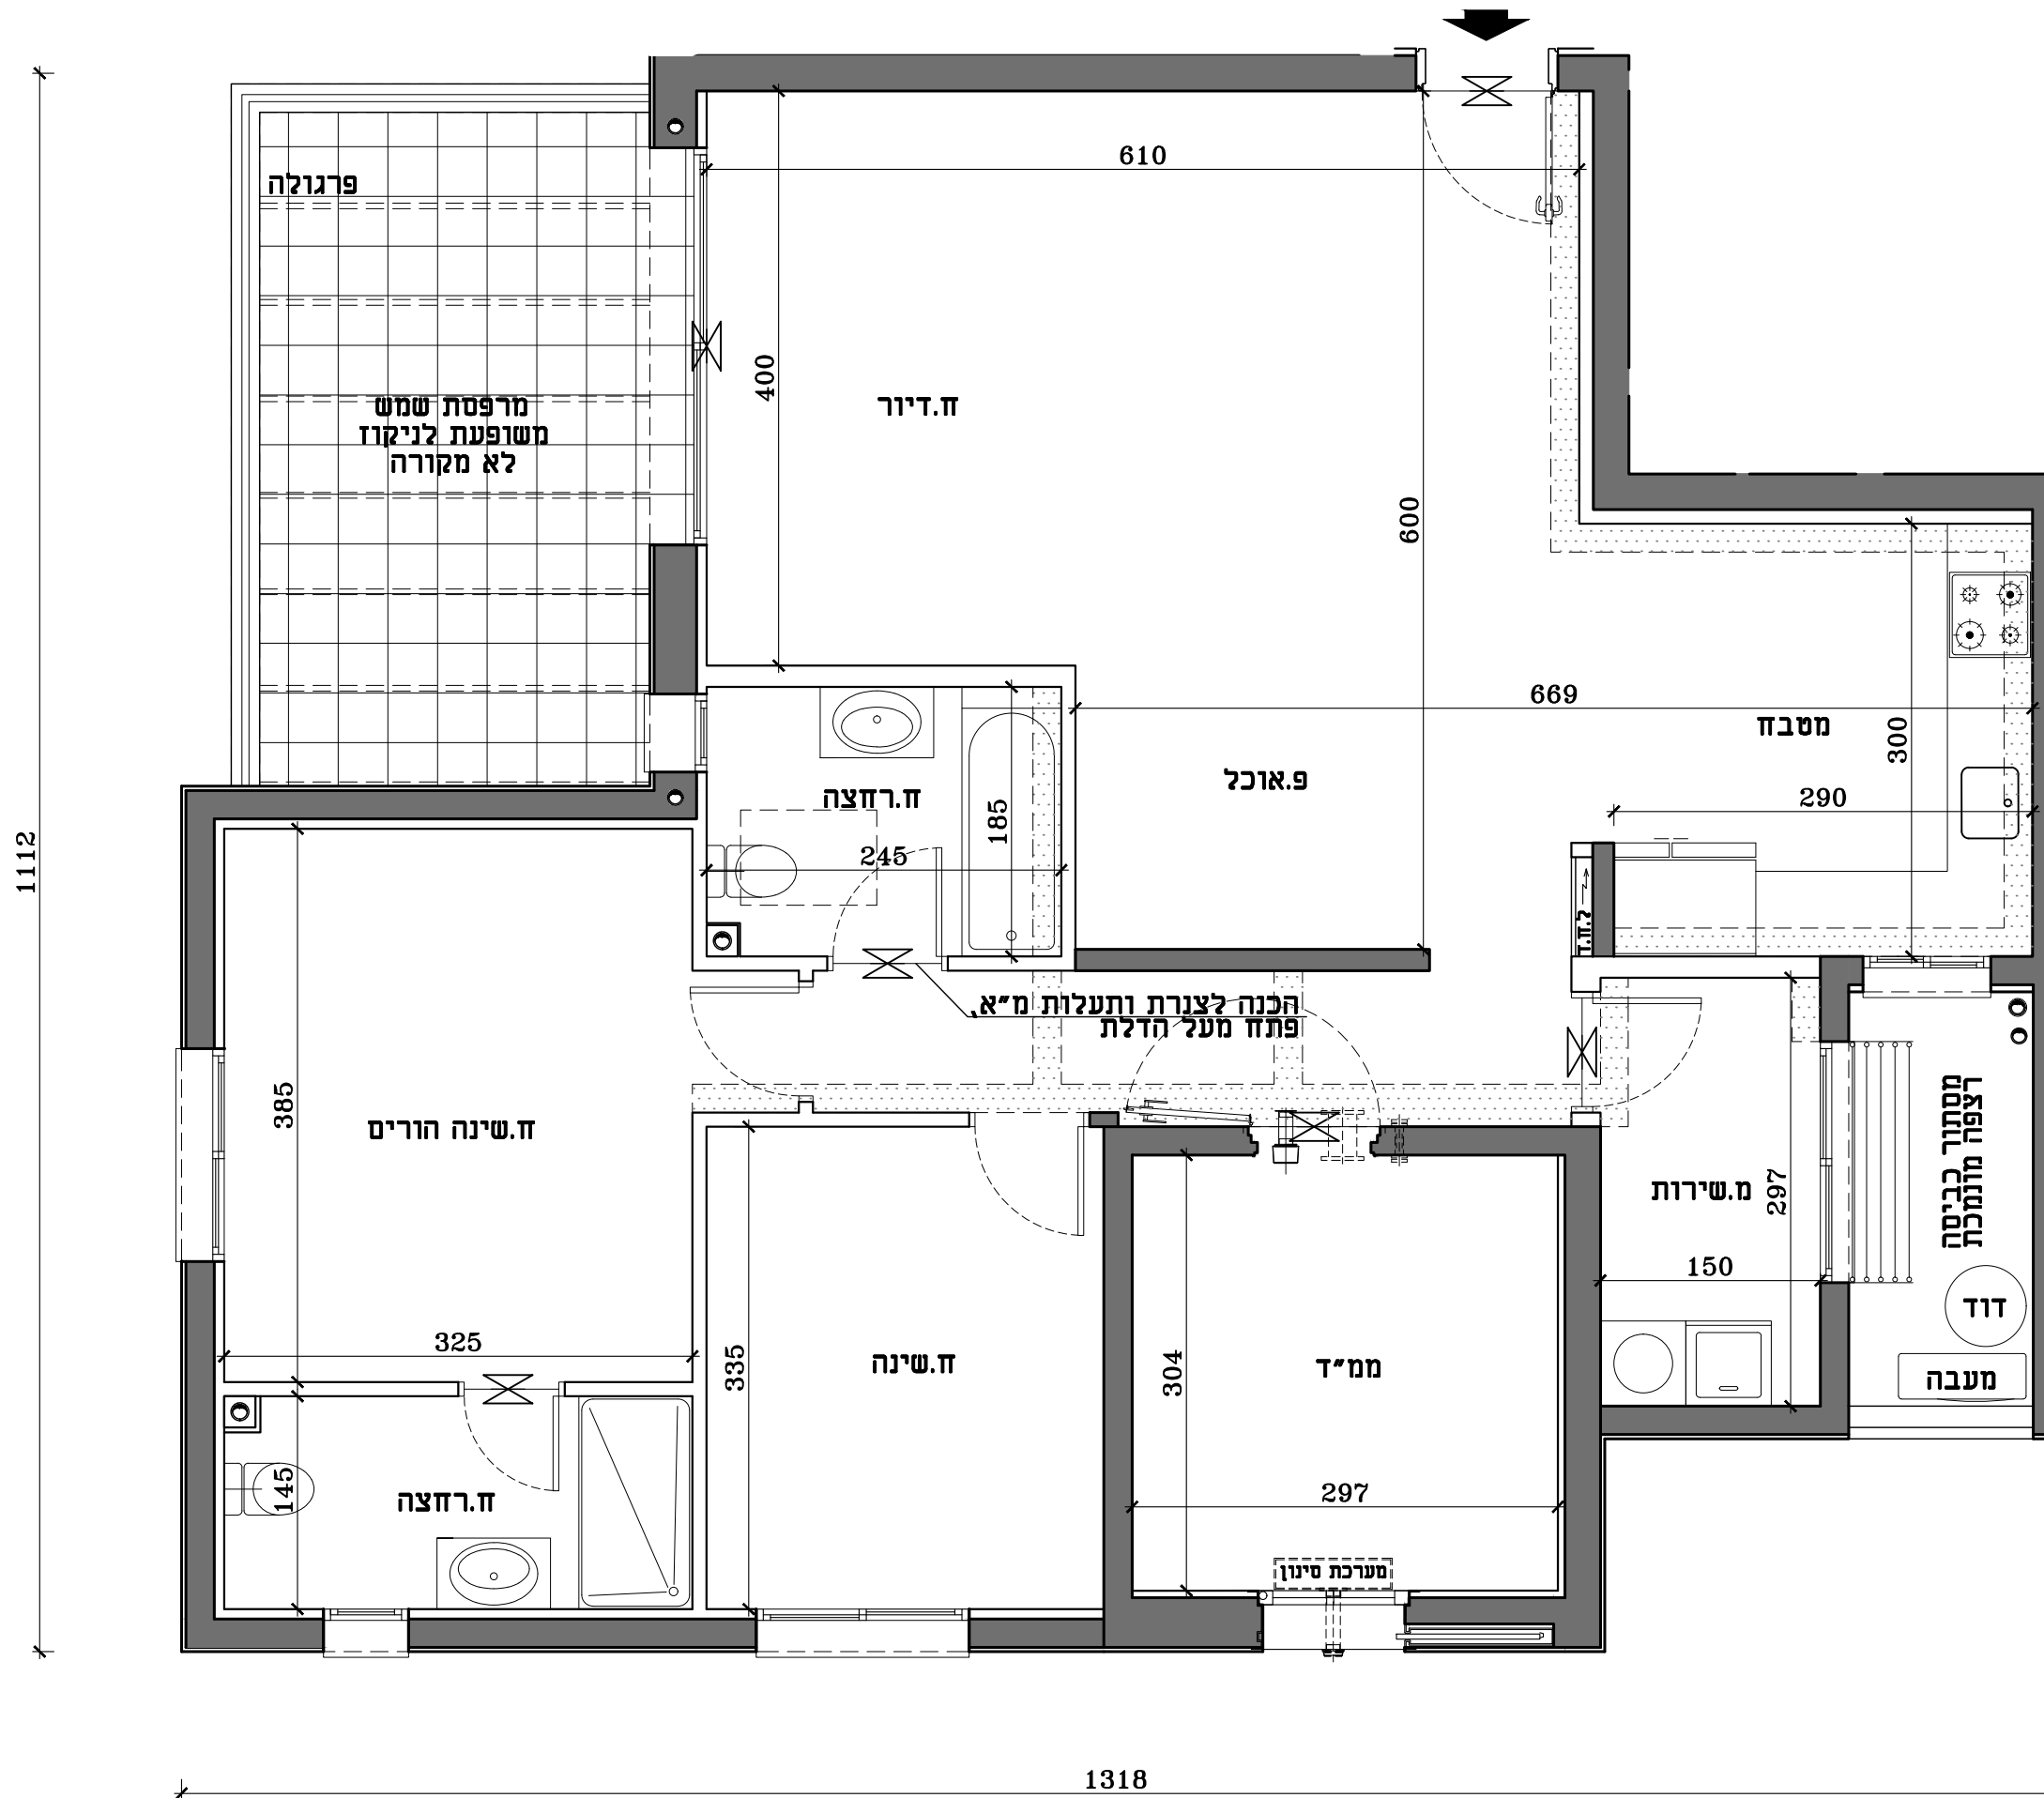

תכנית דירה	
D*	
4 חדרים	
דירה	קומה
59	15