



תרשים מתחם

תרשים מגרש

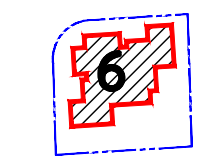

תרשים קומה

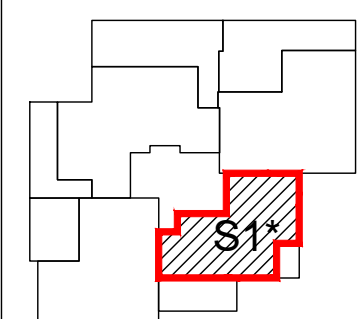


חתימת המוכר


חתימת הקונה

הערות: תכניות מכר
 1. ייתכנו שינויים והתאמות בכפוף לדרישות הרשויות ועקב תיאום יועצים אילוצי תכנון


תכנית דירה	
S1*	
3 חדרים	
דירה	קומה
4	1

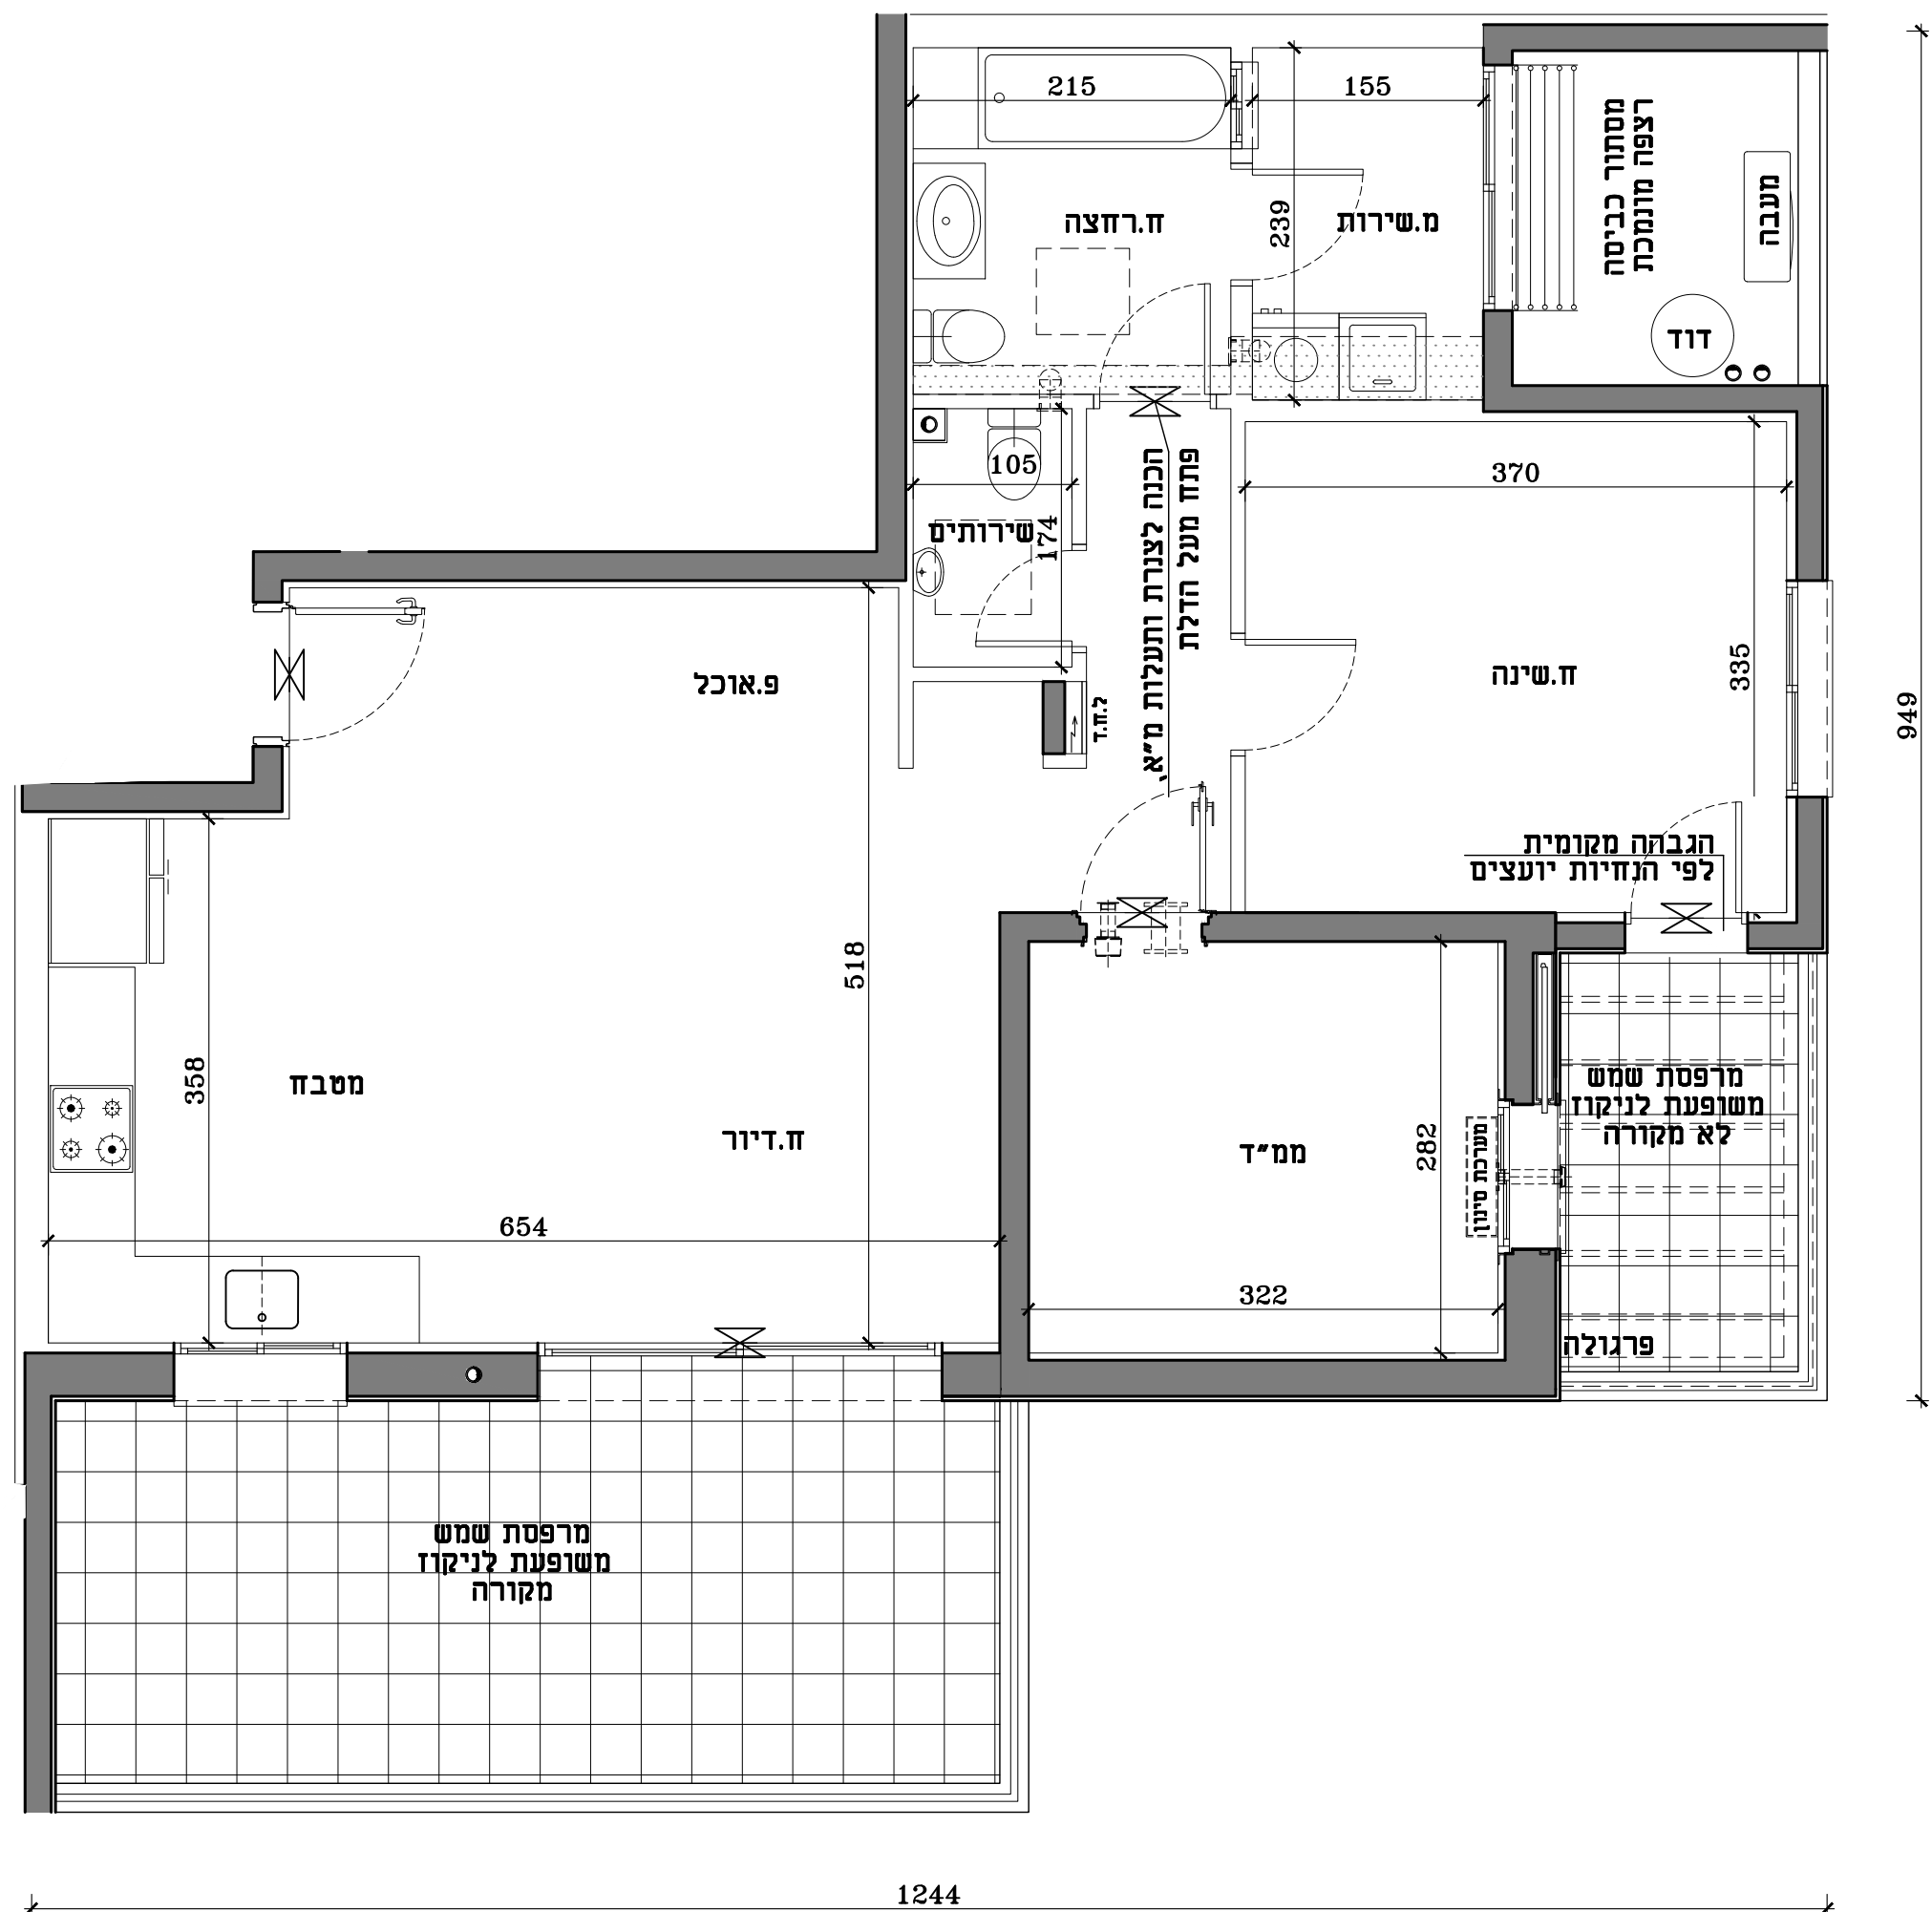

התוכנית בכפוף לנספח מכר מסי 1 ולגיליון הנחיות הערות לדירה/ לבניינים וכללי

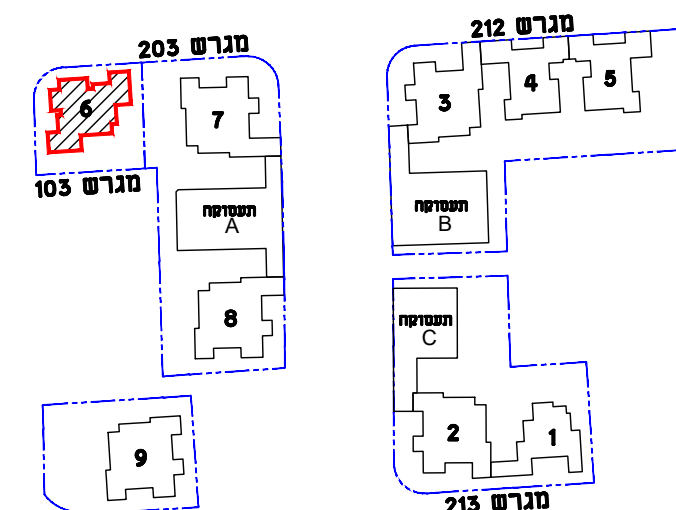


תרשים מתחם

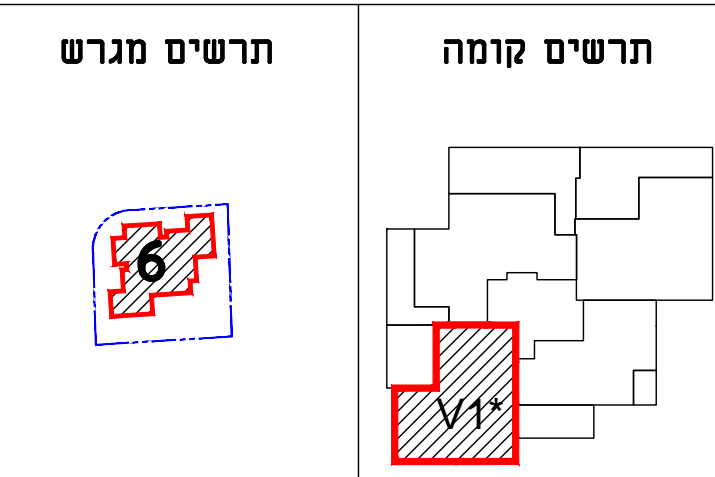


חתימת המוכר חתימת הקונה

הערות: תכניות מכר
 1. ייתכנו שינויים והתאמות בכפוף לדרישות הרשויות ועקב תיאום יועצים אילוצי תכנון

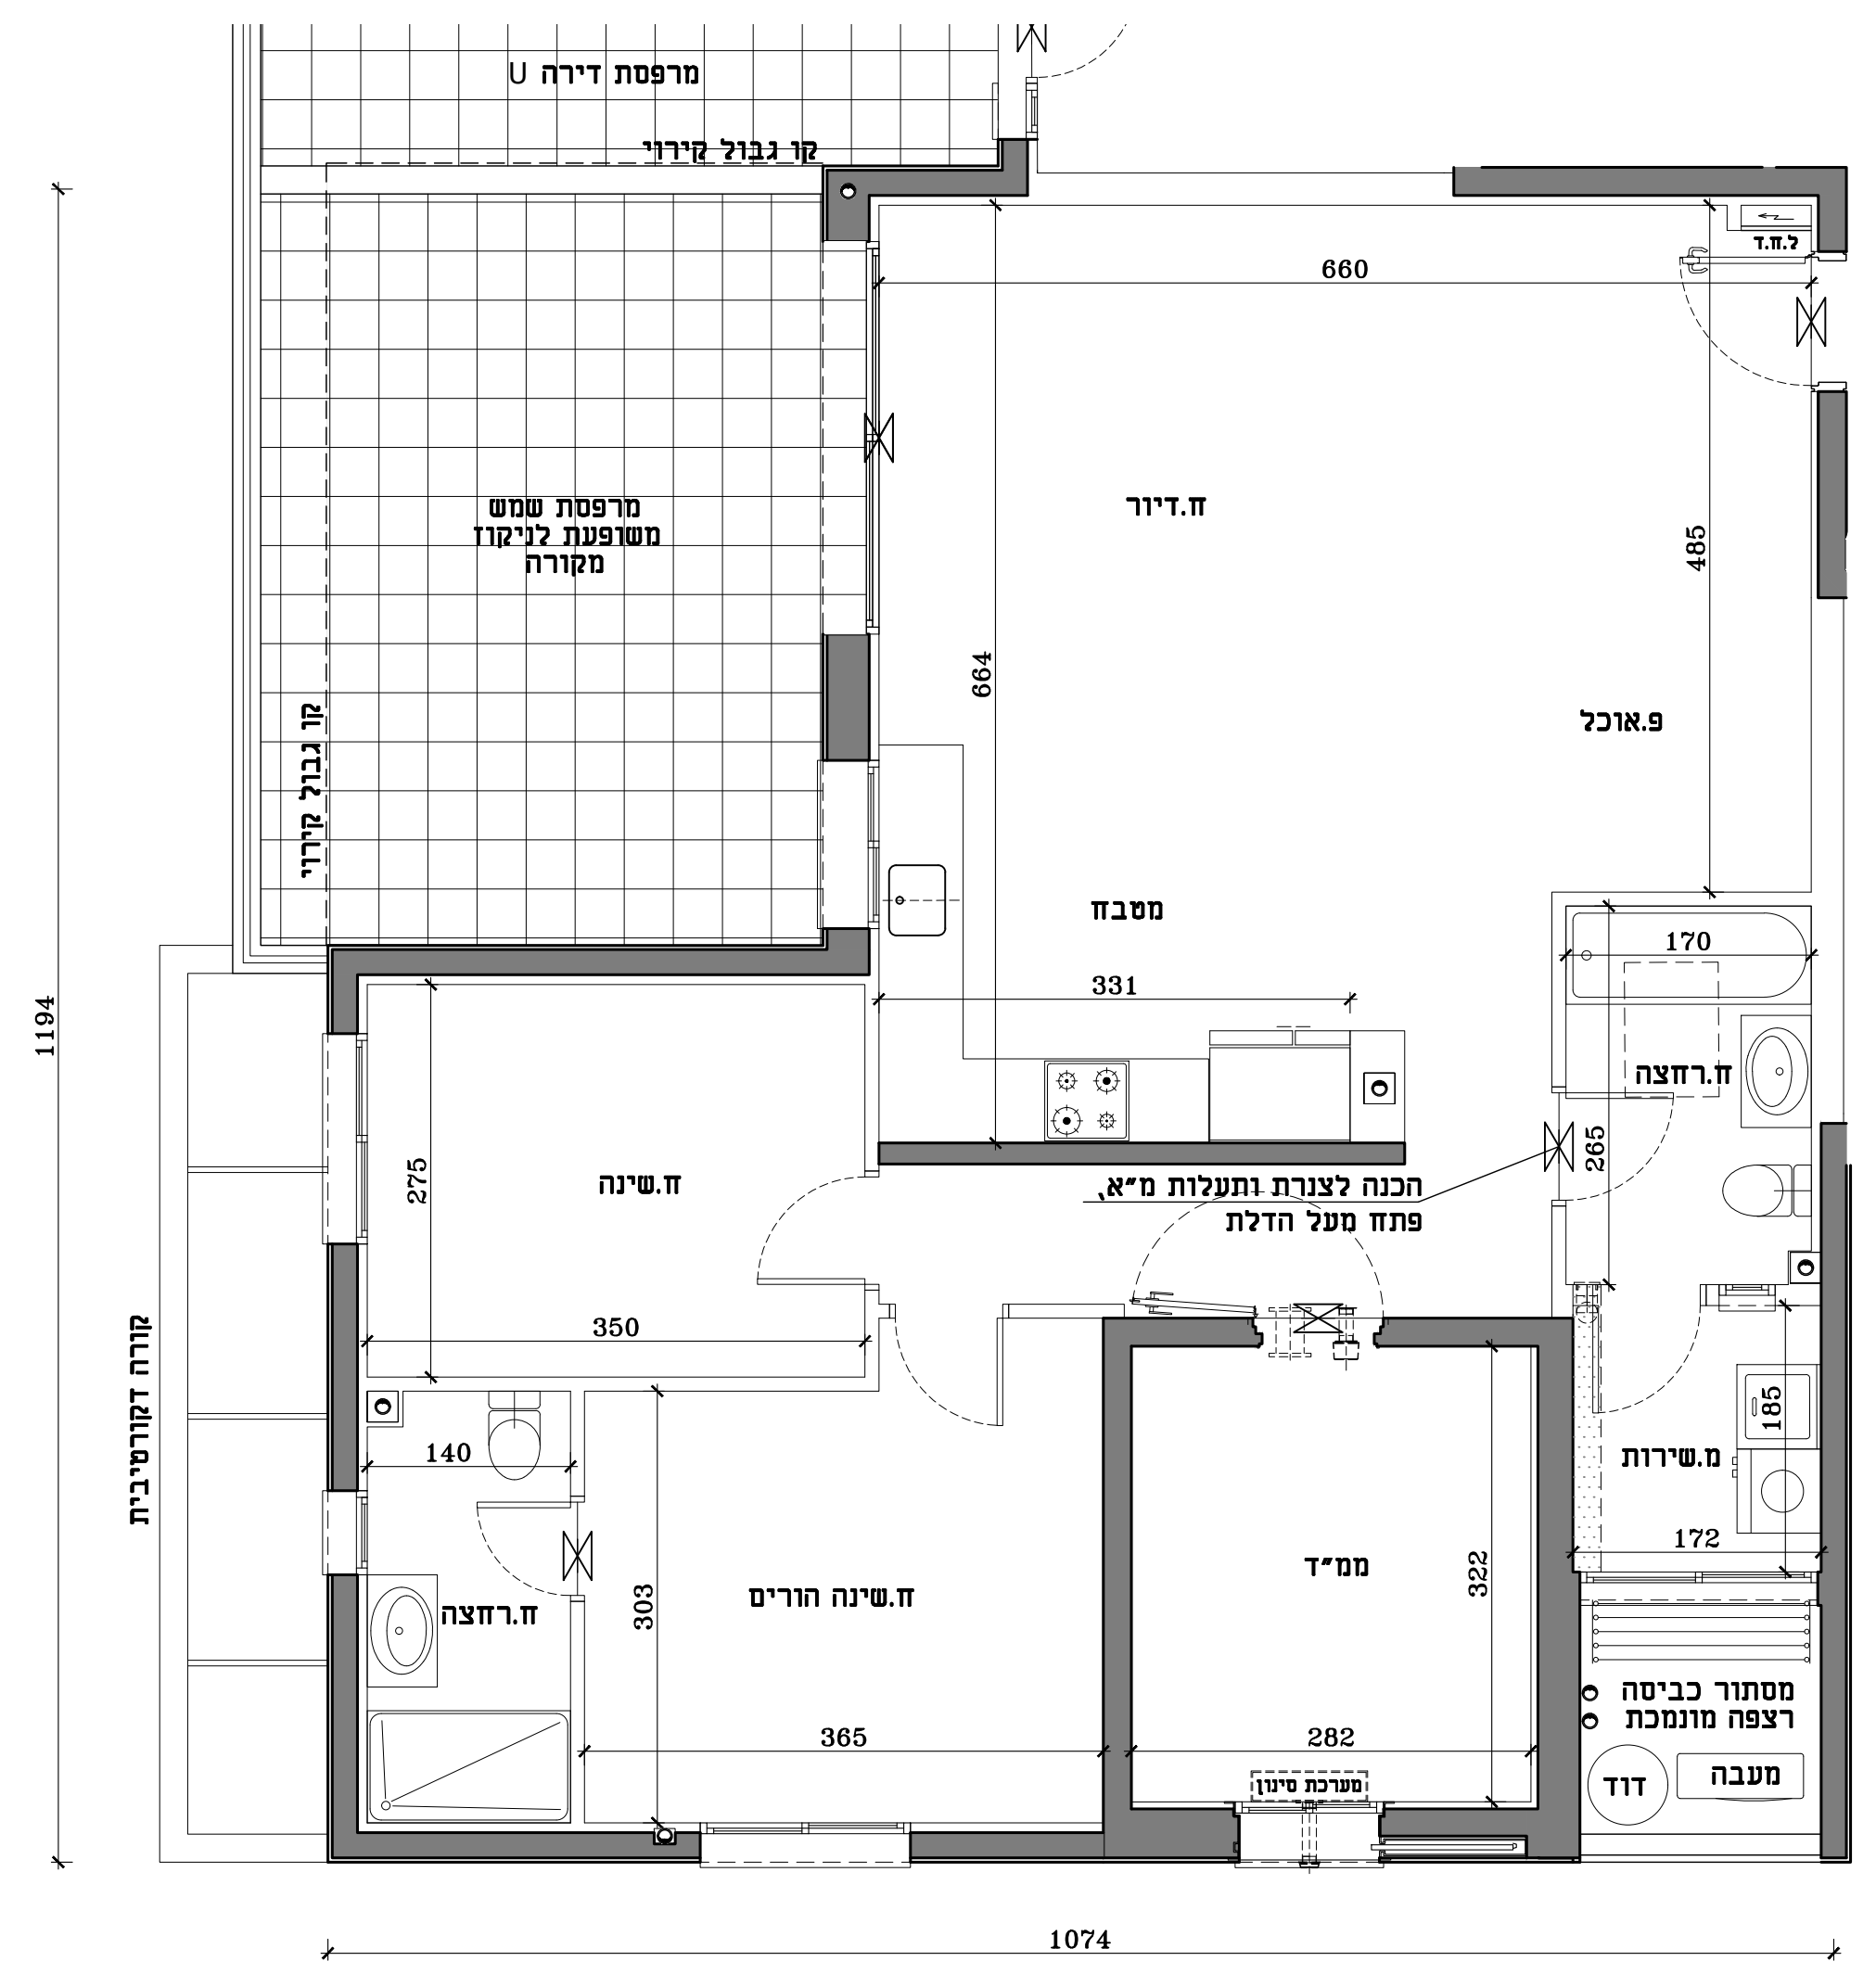


תכנית דירה	
V1*	
חדרים	4
דירה	5
קומה	1

התוכנית בכפוף לנספח מכר מסי 1 ולגיליון הנחיות הערות לדירה/ לבניינים וכללי

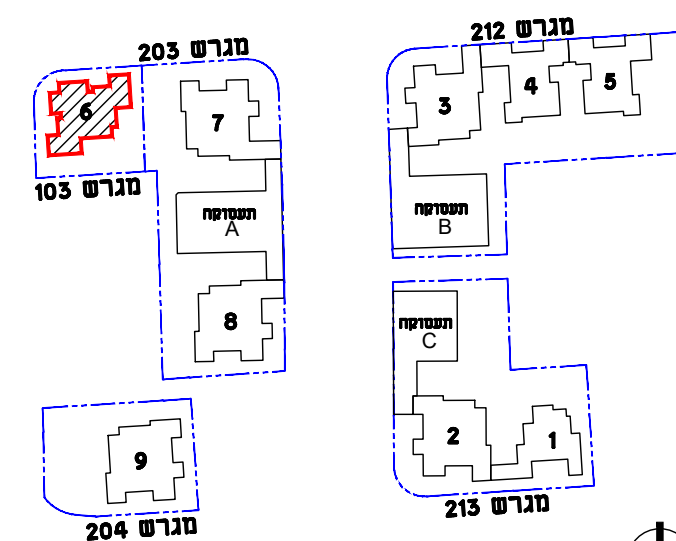


תרשים מתחם

תרשים מגרש

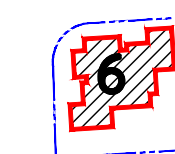

תרשים קומה

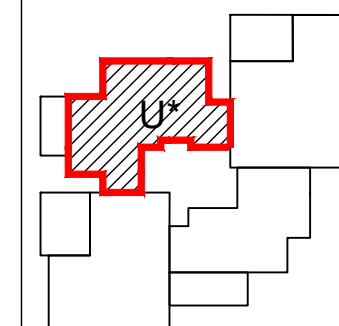


חתימת המוכר


חתימת הקונה

הערות: תכניות מכר
1. ייתכנו שינויים והתאמות בכפוף לדרישות הרשויות ועקב תיאום יועצים אילוצי תכנון

תכנית דירה	
U*	
4 חדרים	
קומה	דירה
2	6

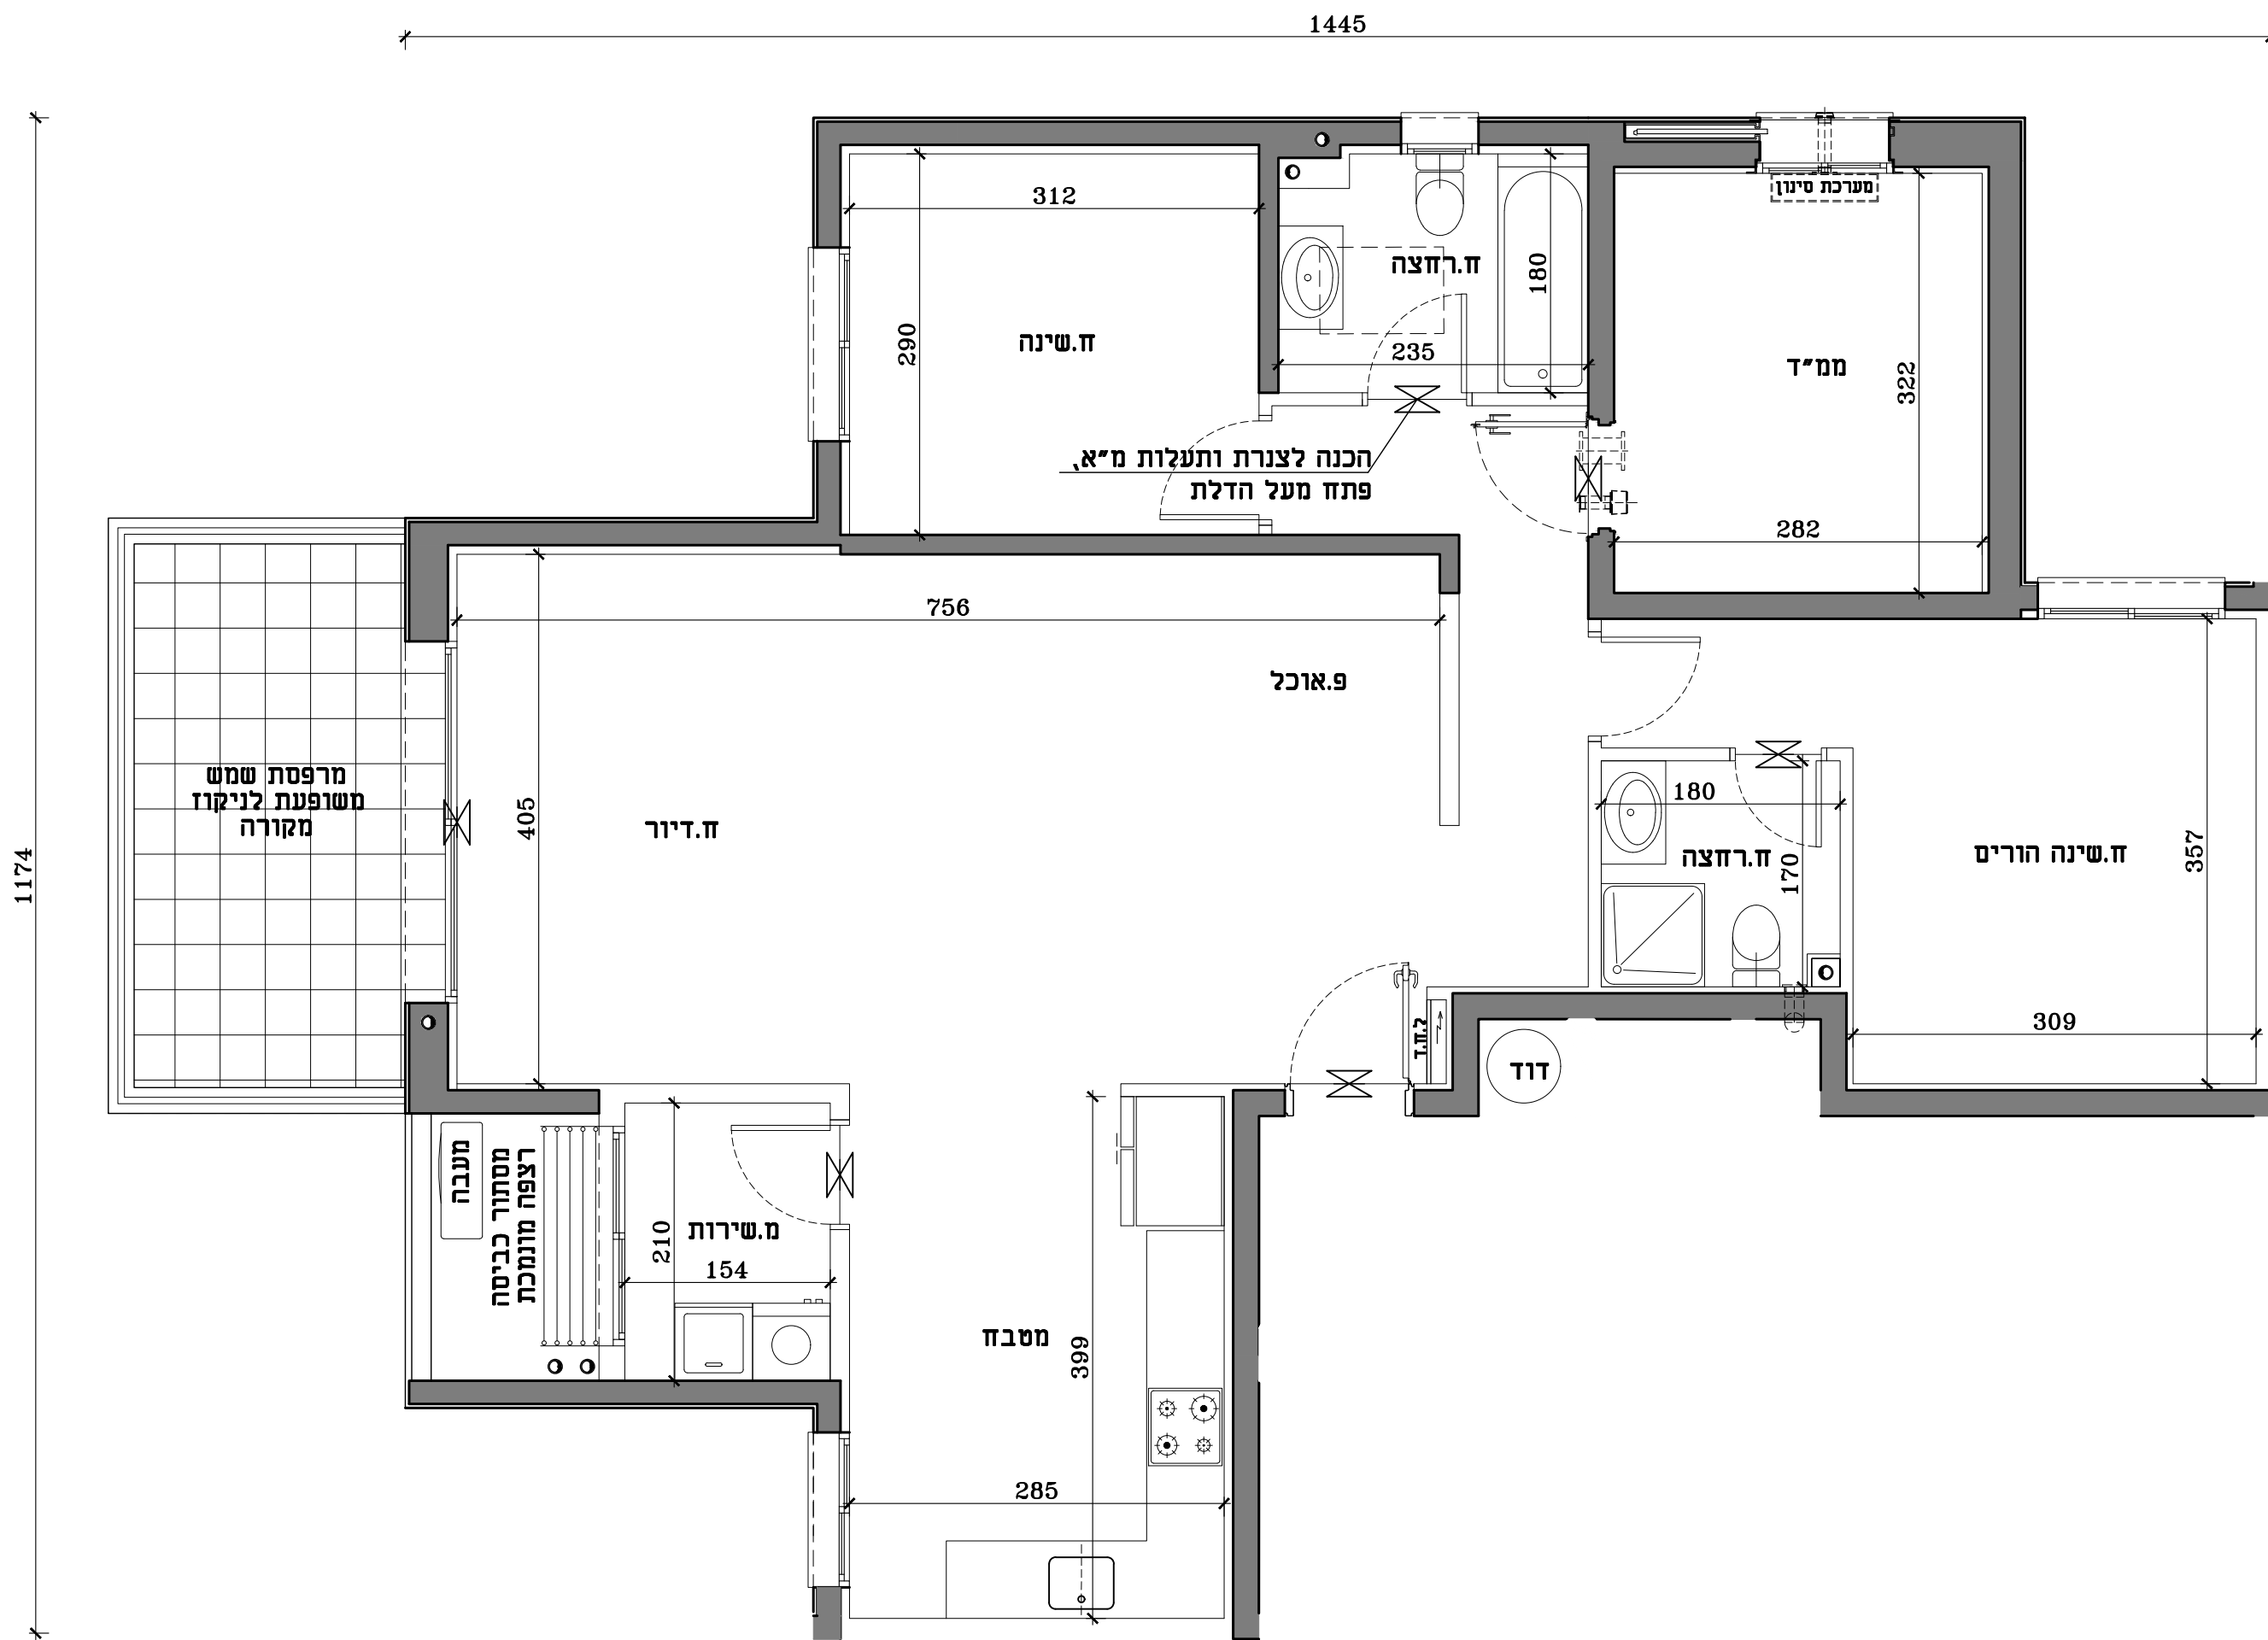


התוכנית בכפוף לנספח מכר מסי 1 ולגיליון הנחיות הערות לדירה/ לבניינים וכללי

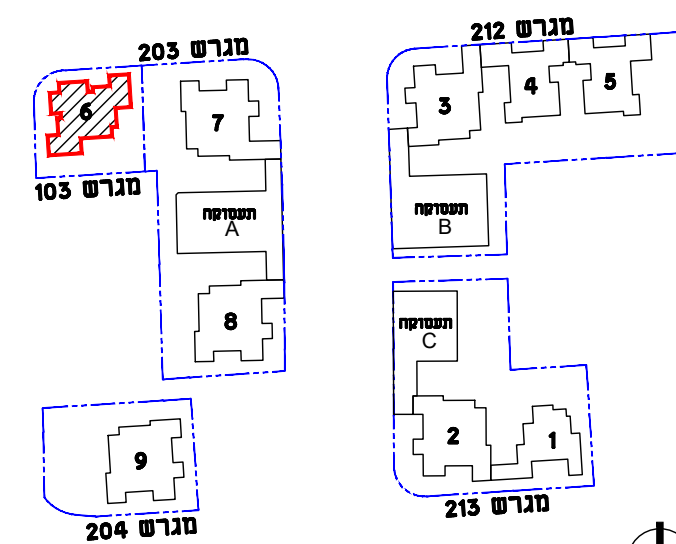


תרשים מתחם

תרשים מגרש

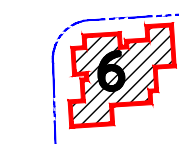

תרשים קומה

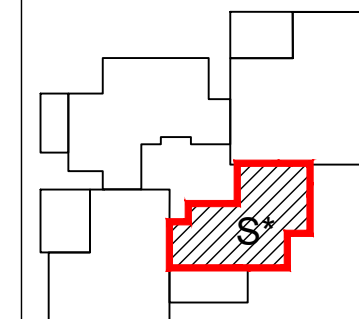


חתימת המוכר


חתימת הקונה

הערות: תכניות מכר
 1. ייתכנו שינויים והתאמות בכפוף לדרישות הרשויות ועקב תיאום יועצים אילוצי תכנון

תכנית דירה	
S*	
3 חדרים	
דירה	קומה
8	2

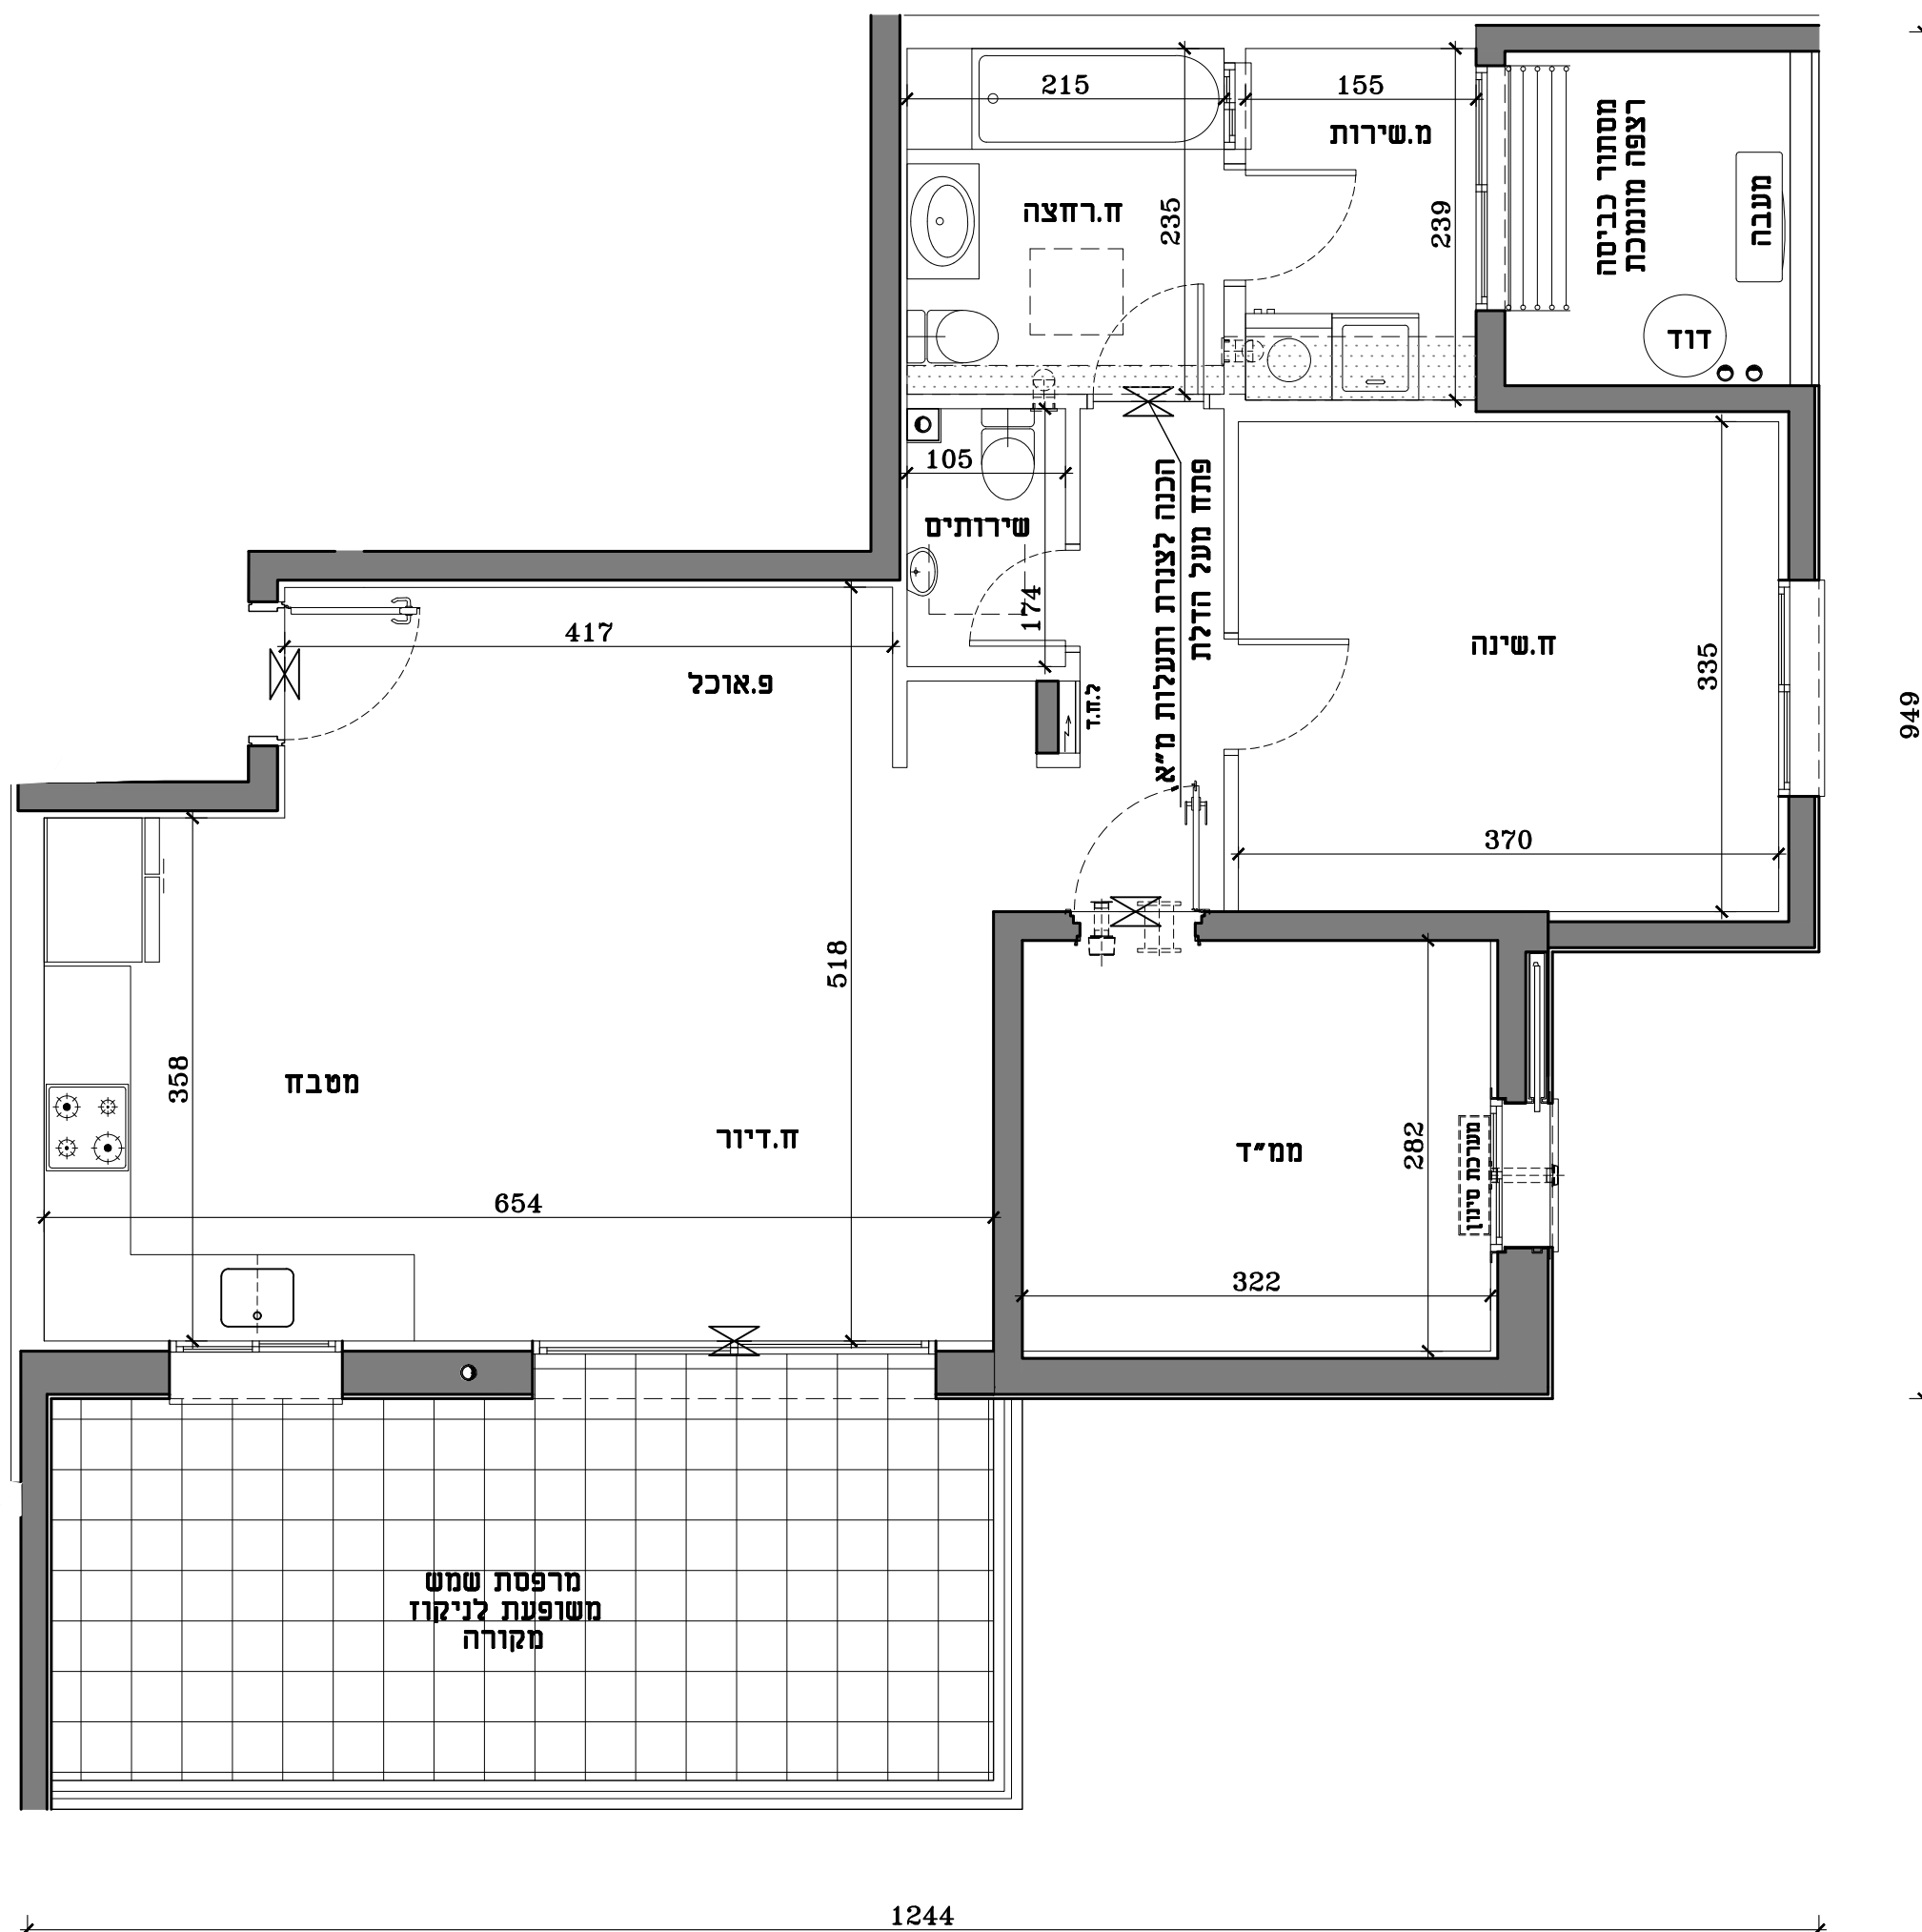


התוכנית בכפוף לנספח מכר מס' 1 ולגיליון הנחיות הערות לדירה/ לבניינים וכללי

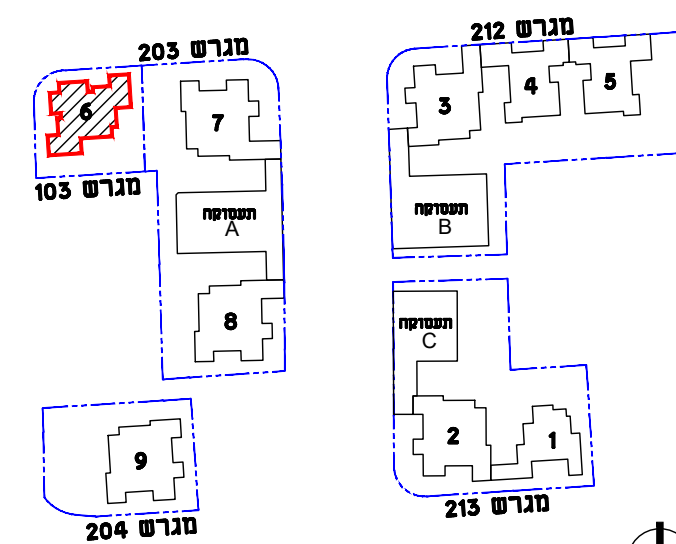


תרשים מתחם

תרשים מגרש

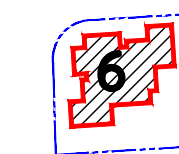


תרשים קומה

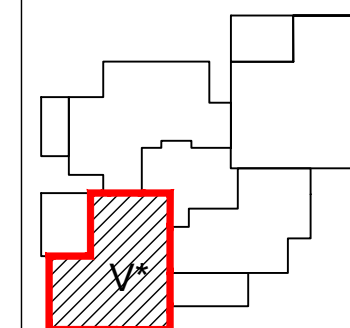

חתימת המוכר


חתימת הקונה

הערות: תכניות מכר
1. ייתכנו שינויים והתאמות בכפוף לדרישות הרשויות ועקב תיאום יועצים אילוצי תכנון

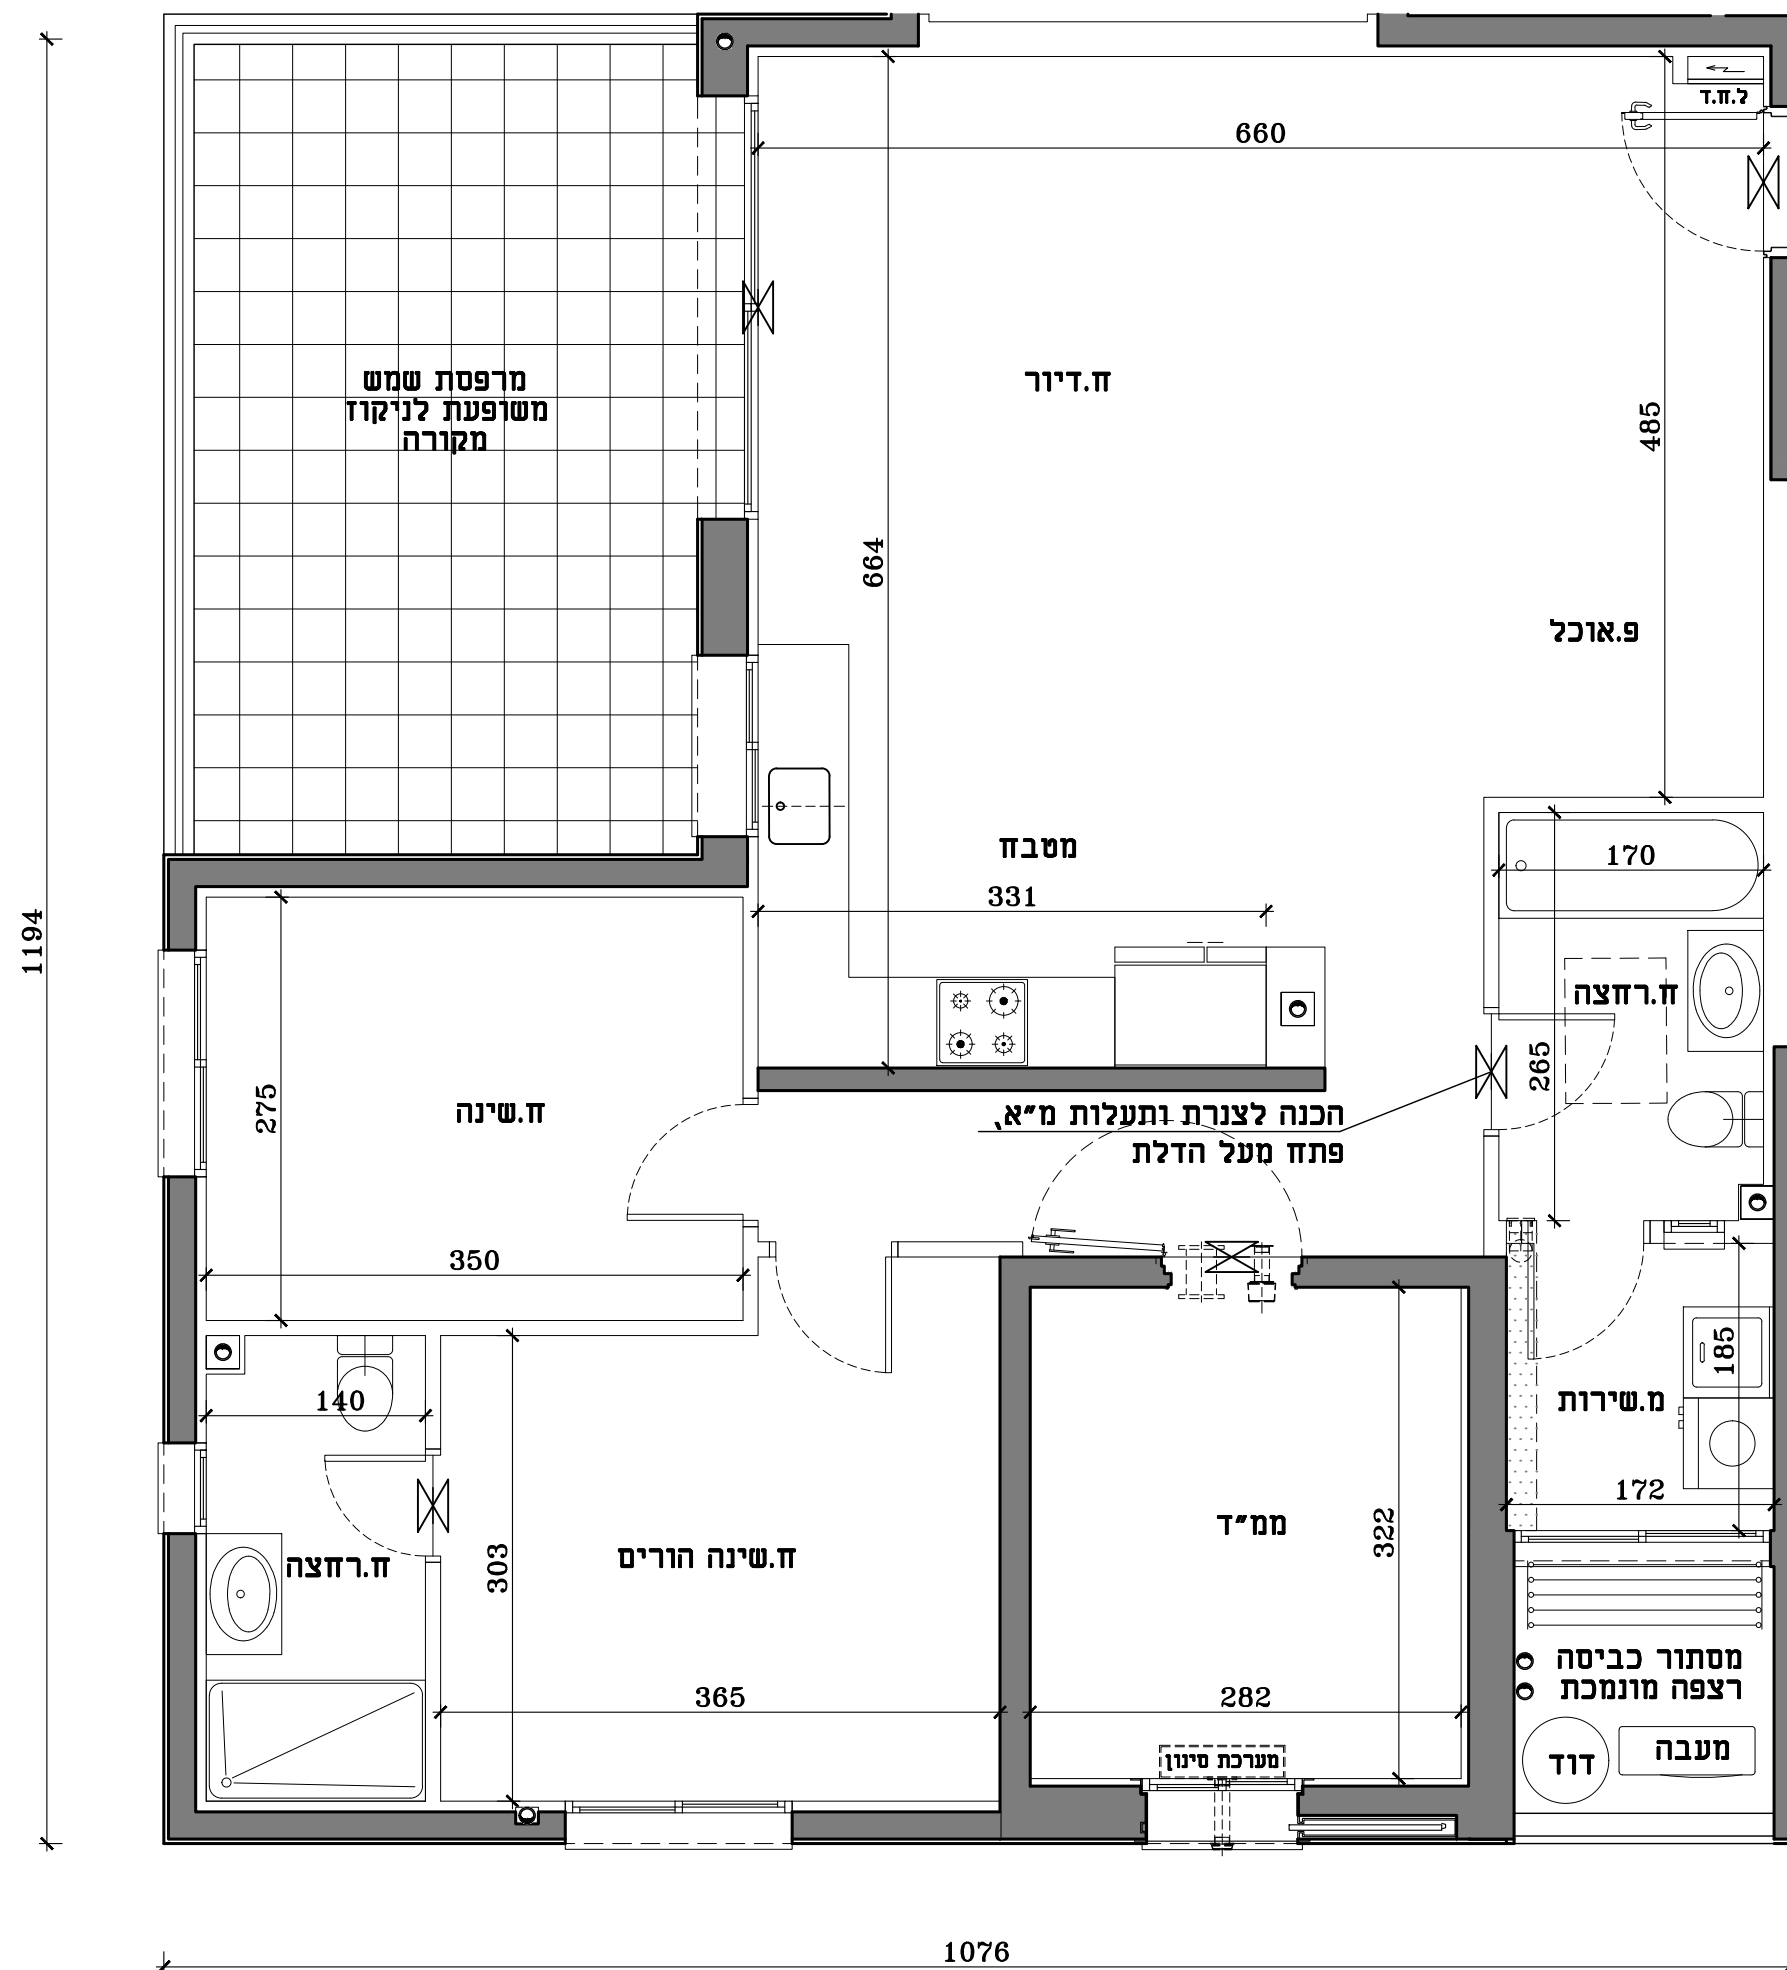


תכנית דירה	
V*	
4 חדרים	
דירה	קומה
9	2

התוכנית בכפוף לנספח מכר מסי 1 ולגיליון הנחיות הערות לדירה/ לבניינים וכללי

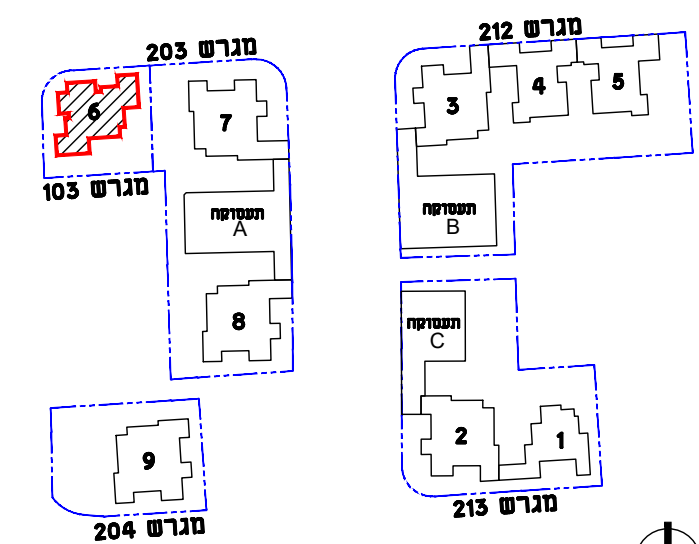


תרשים מתחם

תרשים מגרש

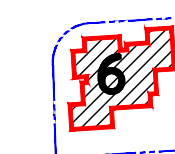

תרשים קומה

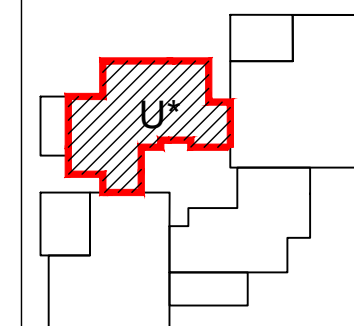


חתימת המוכר


חתימת הקונה

הערות: תכניות מכר
 1. ייתכנו שינויים והתאמות בכפוף לדרישות הרשויות ועקב תיאום יועצים אילוצי תכנון

תכנית דירה	
U*	
4 חדרים	
קומה	דירה
3	10

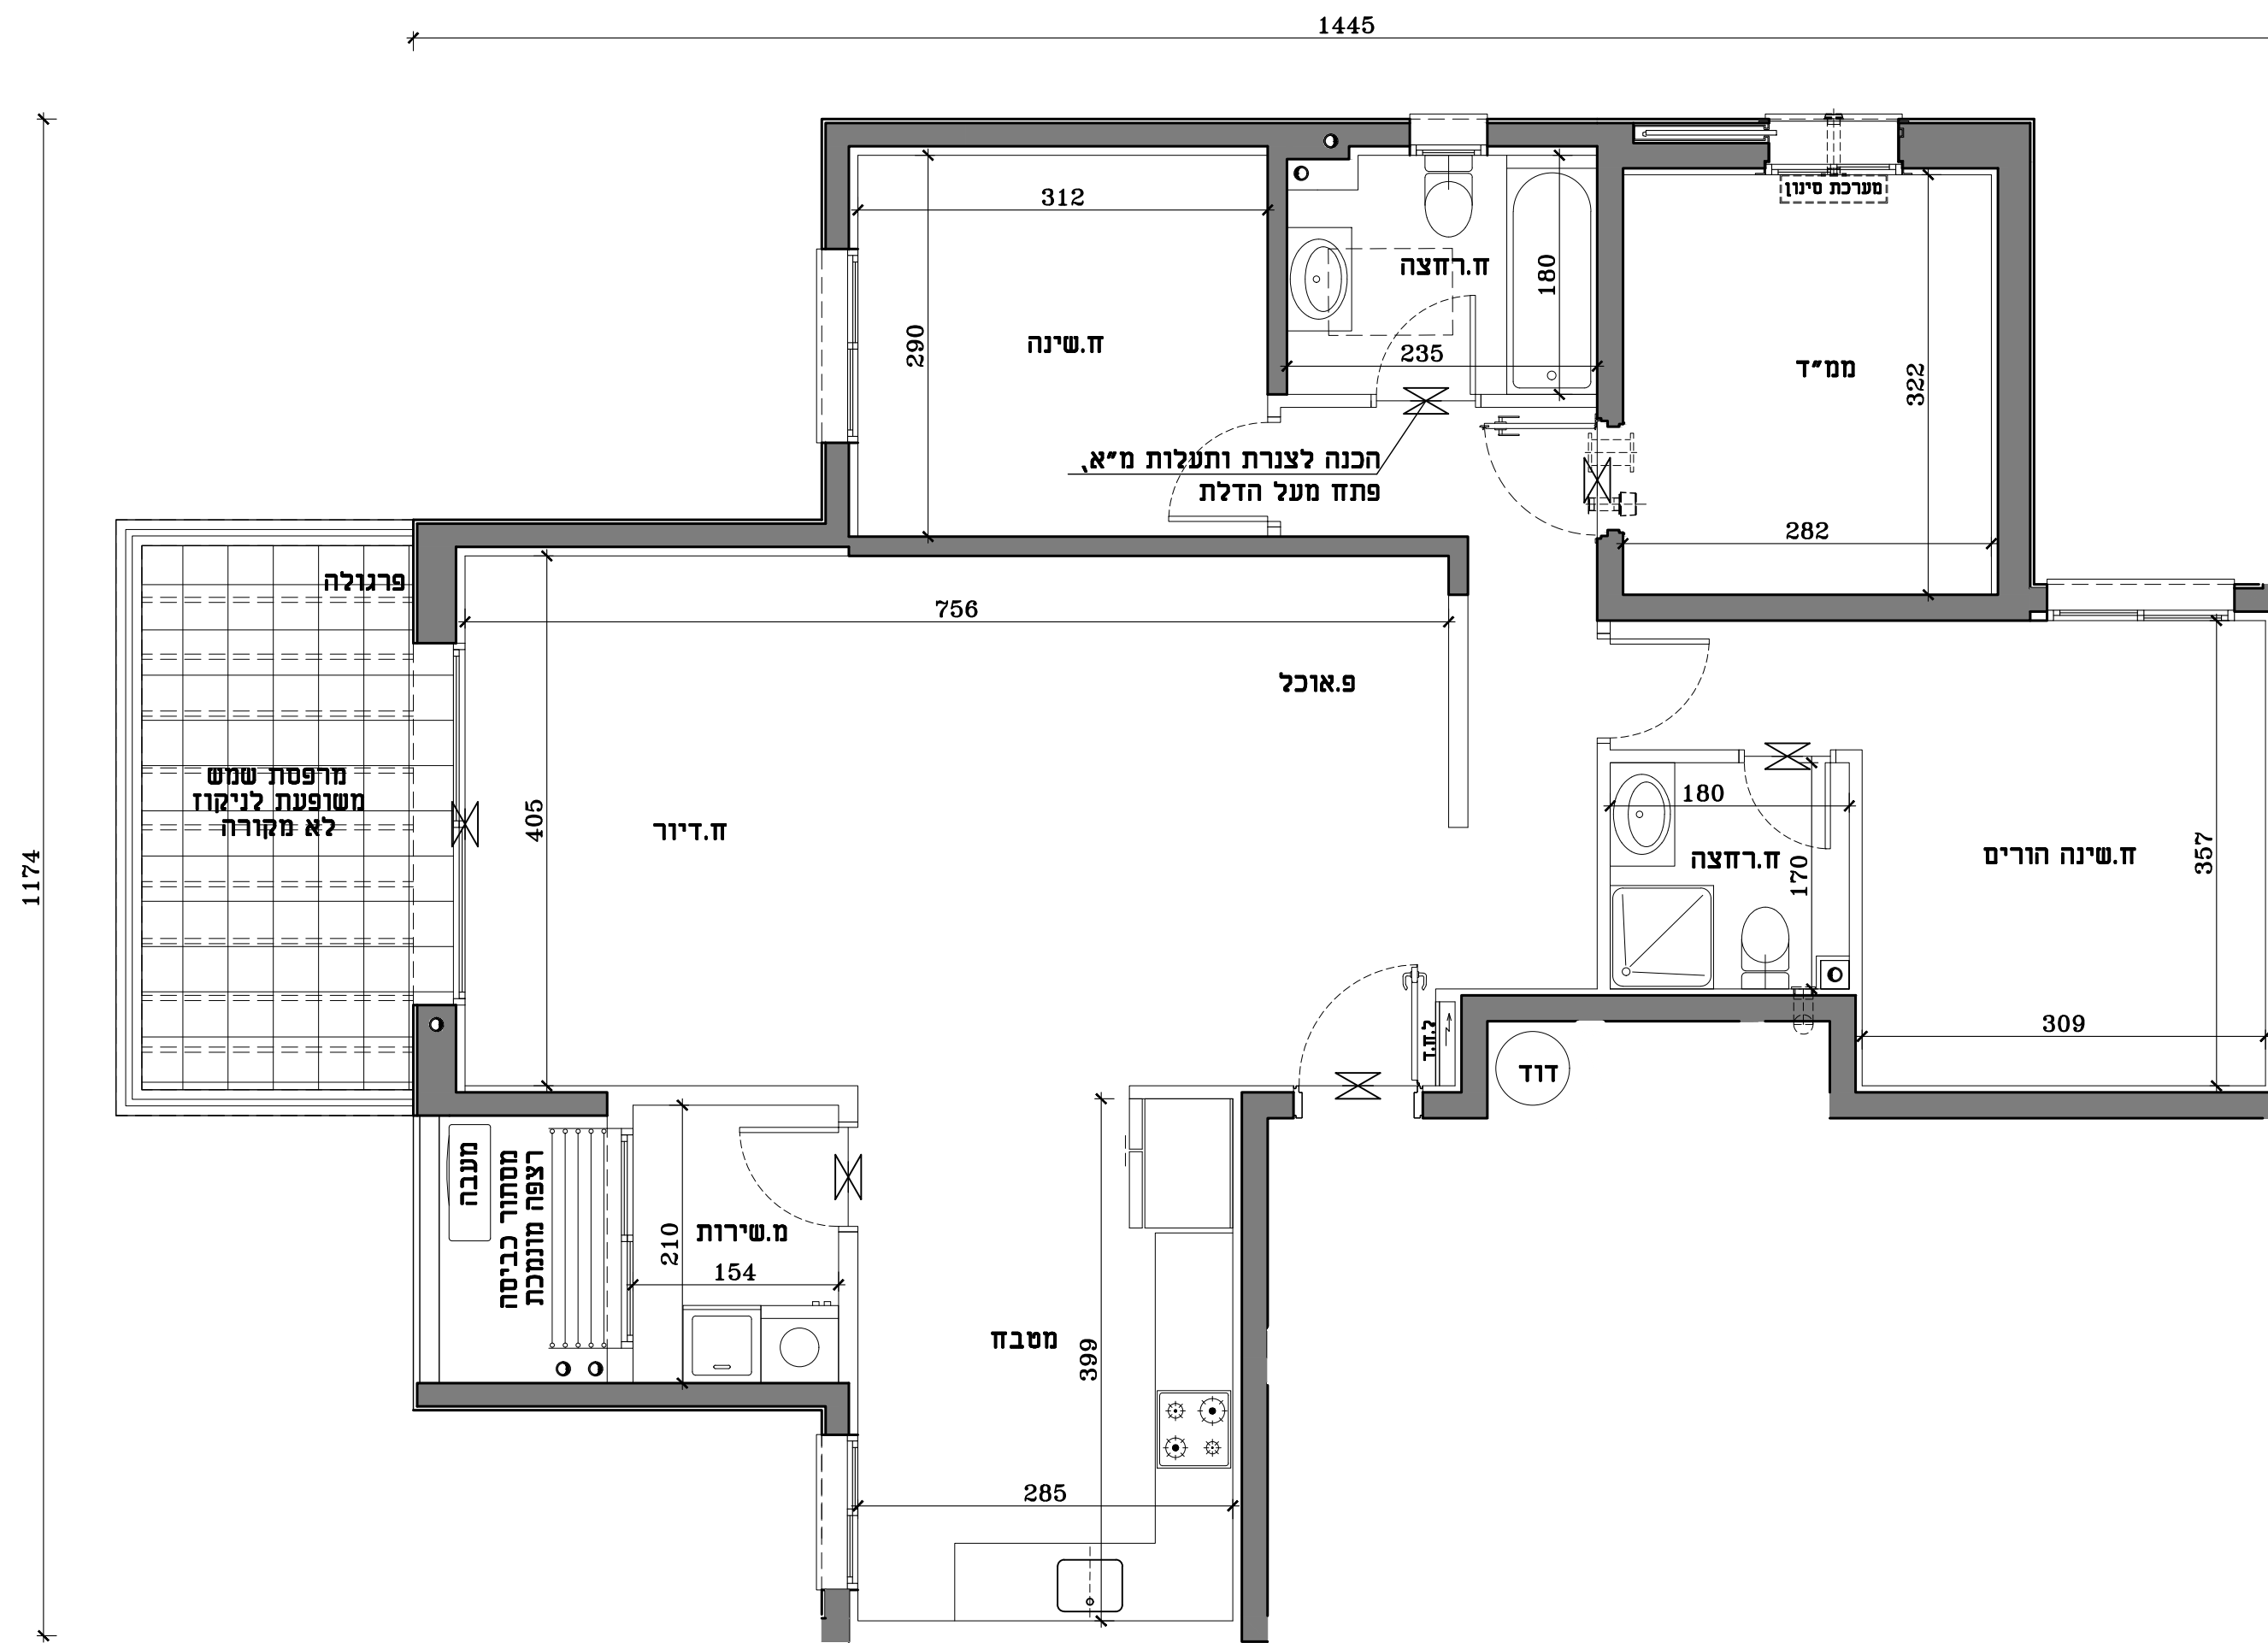


התוכנית בכפוף לנספח מכר מסי 1 ולגיליון הנחיות הערות לדירה/ לבניינים וכללי

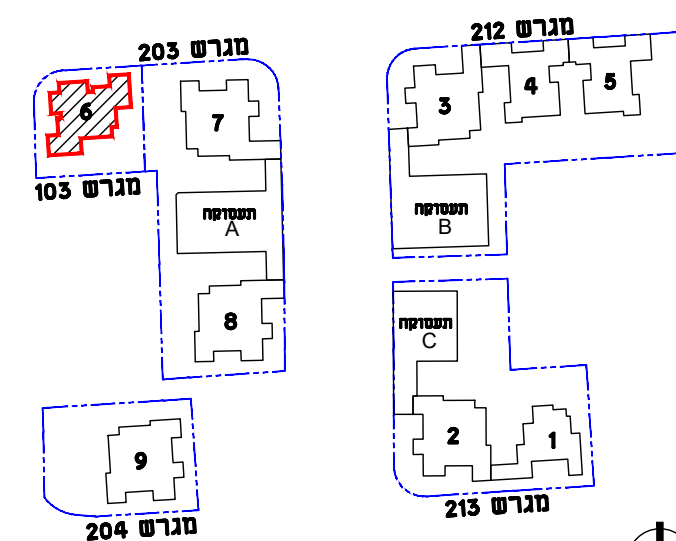


תרשים מתחם

תרשים מגרש

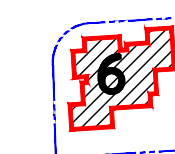


תרשים קומה

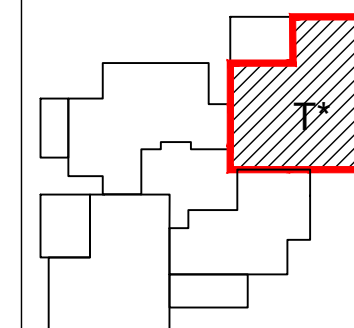

חתימת המוכר


חתימת הקונה

הערות: תכניות מכר
 1. ייתכנו שינויים והתאמות בכפוף לדרישות הרשויות ועקב תיאום יועצים אילוצי תכנון

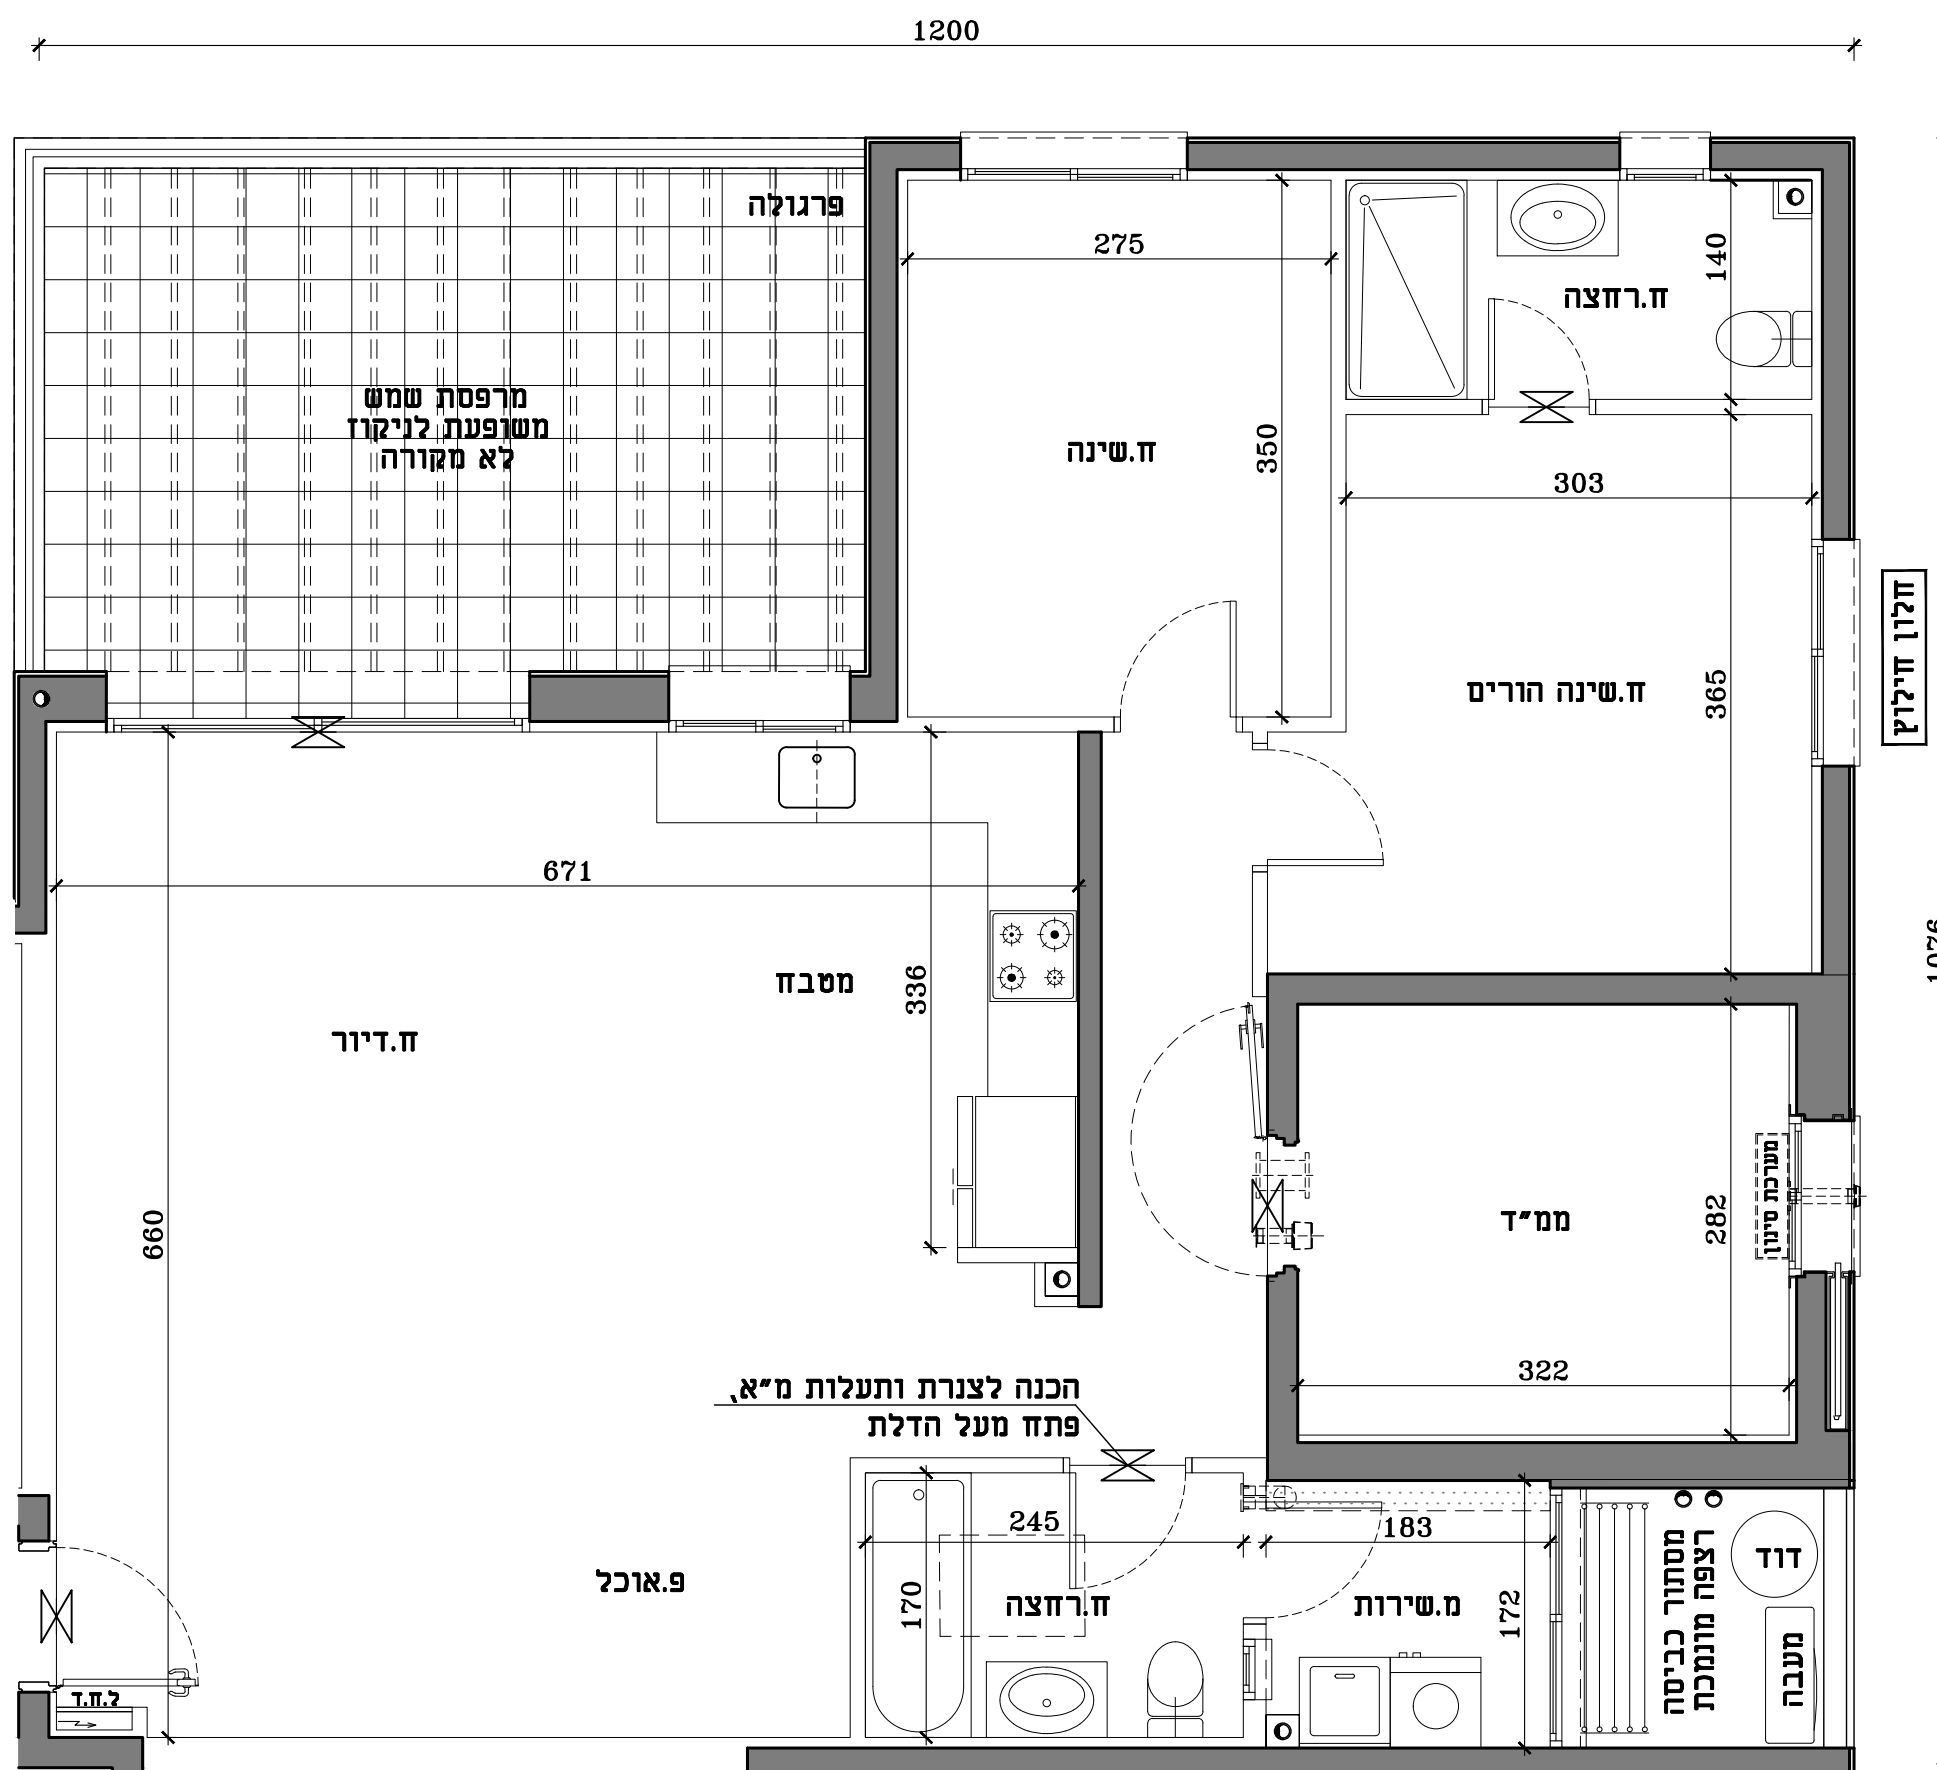


תכנית דירה	
T*	
4 חדרים	
דירה	קומה
11	3

התוכנית בכפוף לנספח מכר מסי 1 ולגיליון הנחיות הערות לדירה/ לבניינים וכללי

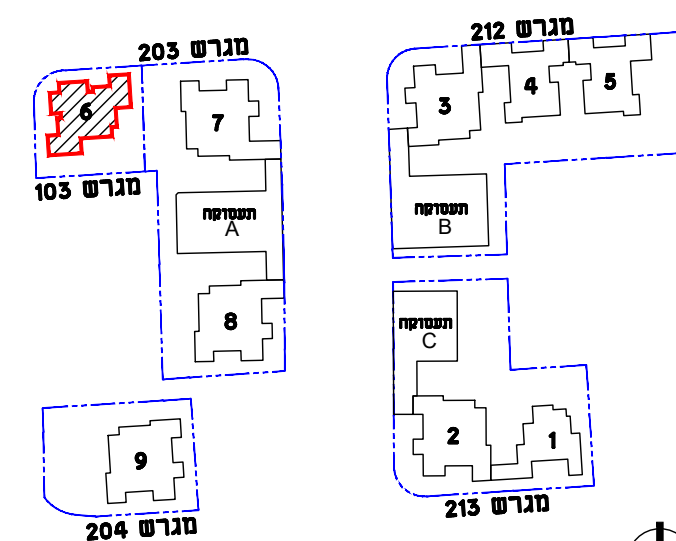


תרשים מתחם

תרשים מגרש

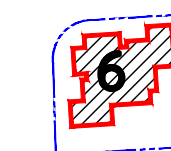

תרשים קומה

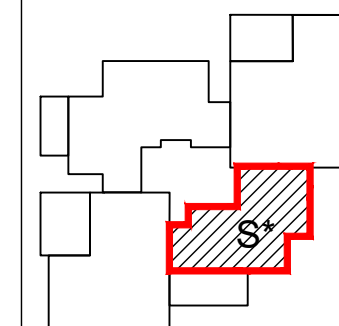


חתימת המוכר

חתימת הקונה

הערות: תכניות מכר
 1. ייתכנו שינויים והתאמות בכפוף לדרישות הרשויות ועקב תיאום יועצים אילוצי תכנון

תכנית דירה	
S*	
3 חדרים	
דירה	קומה
12	3

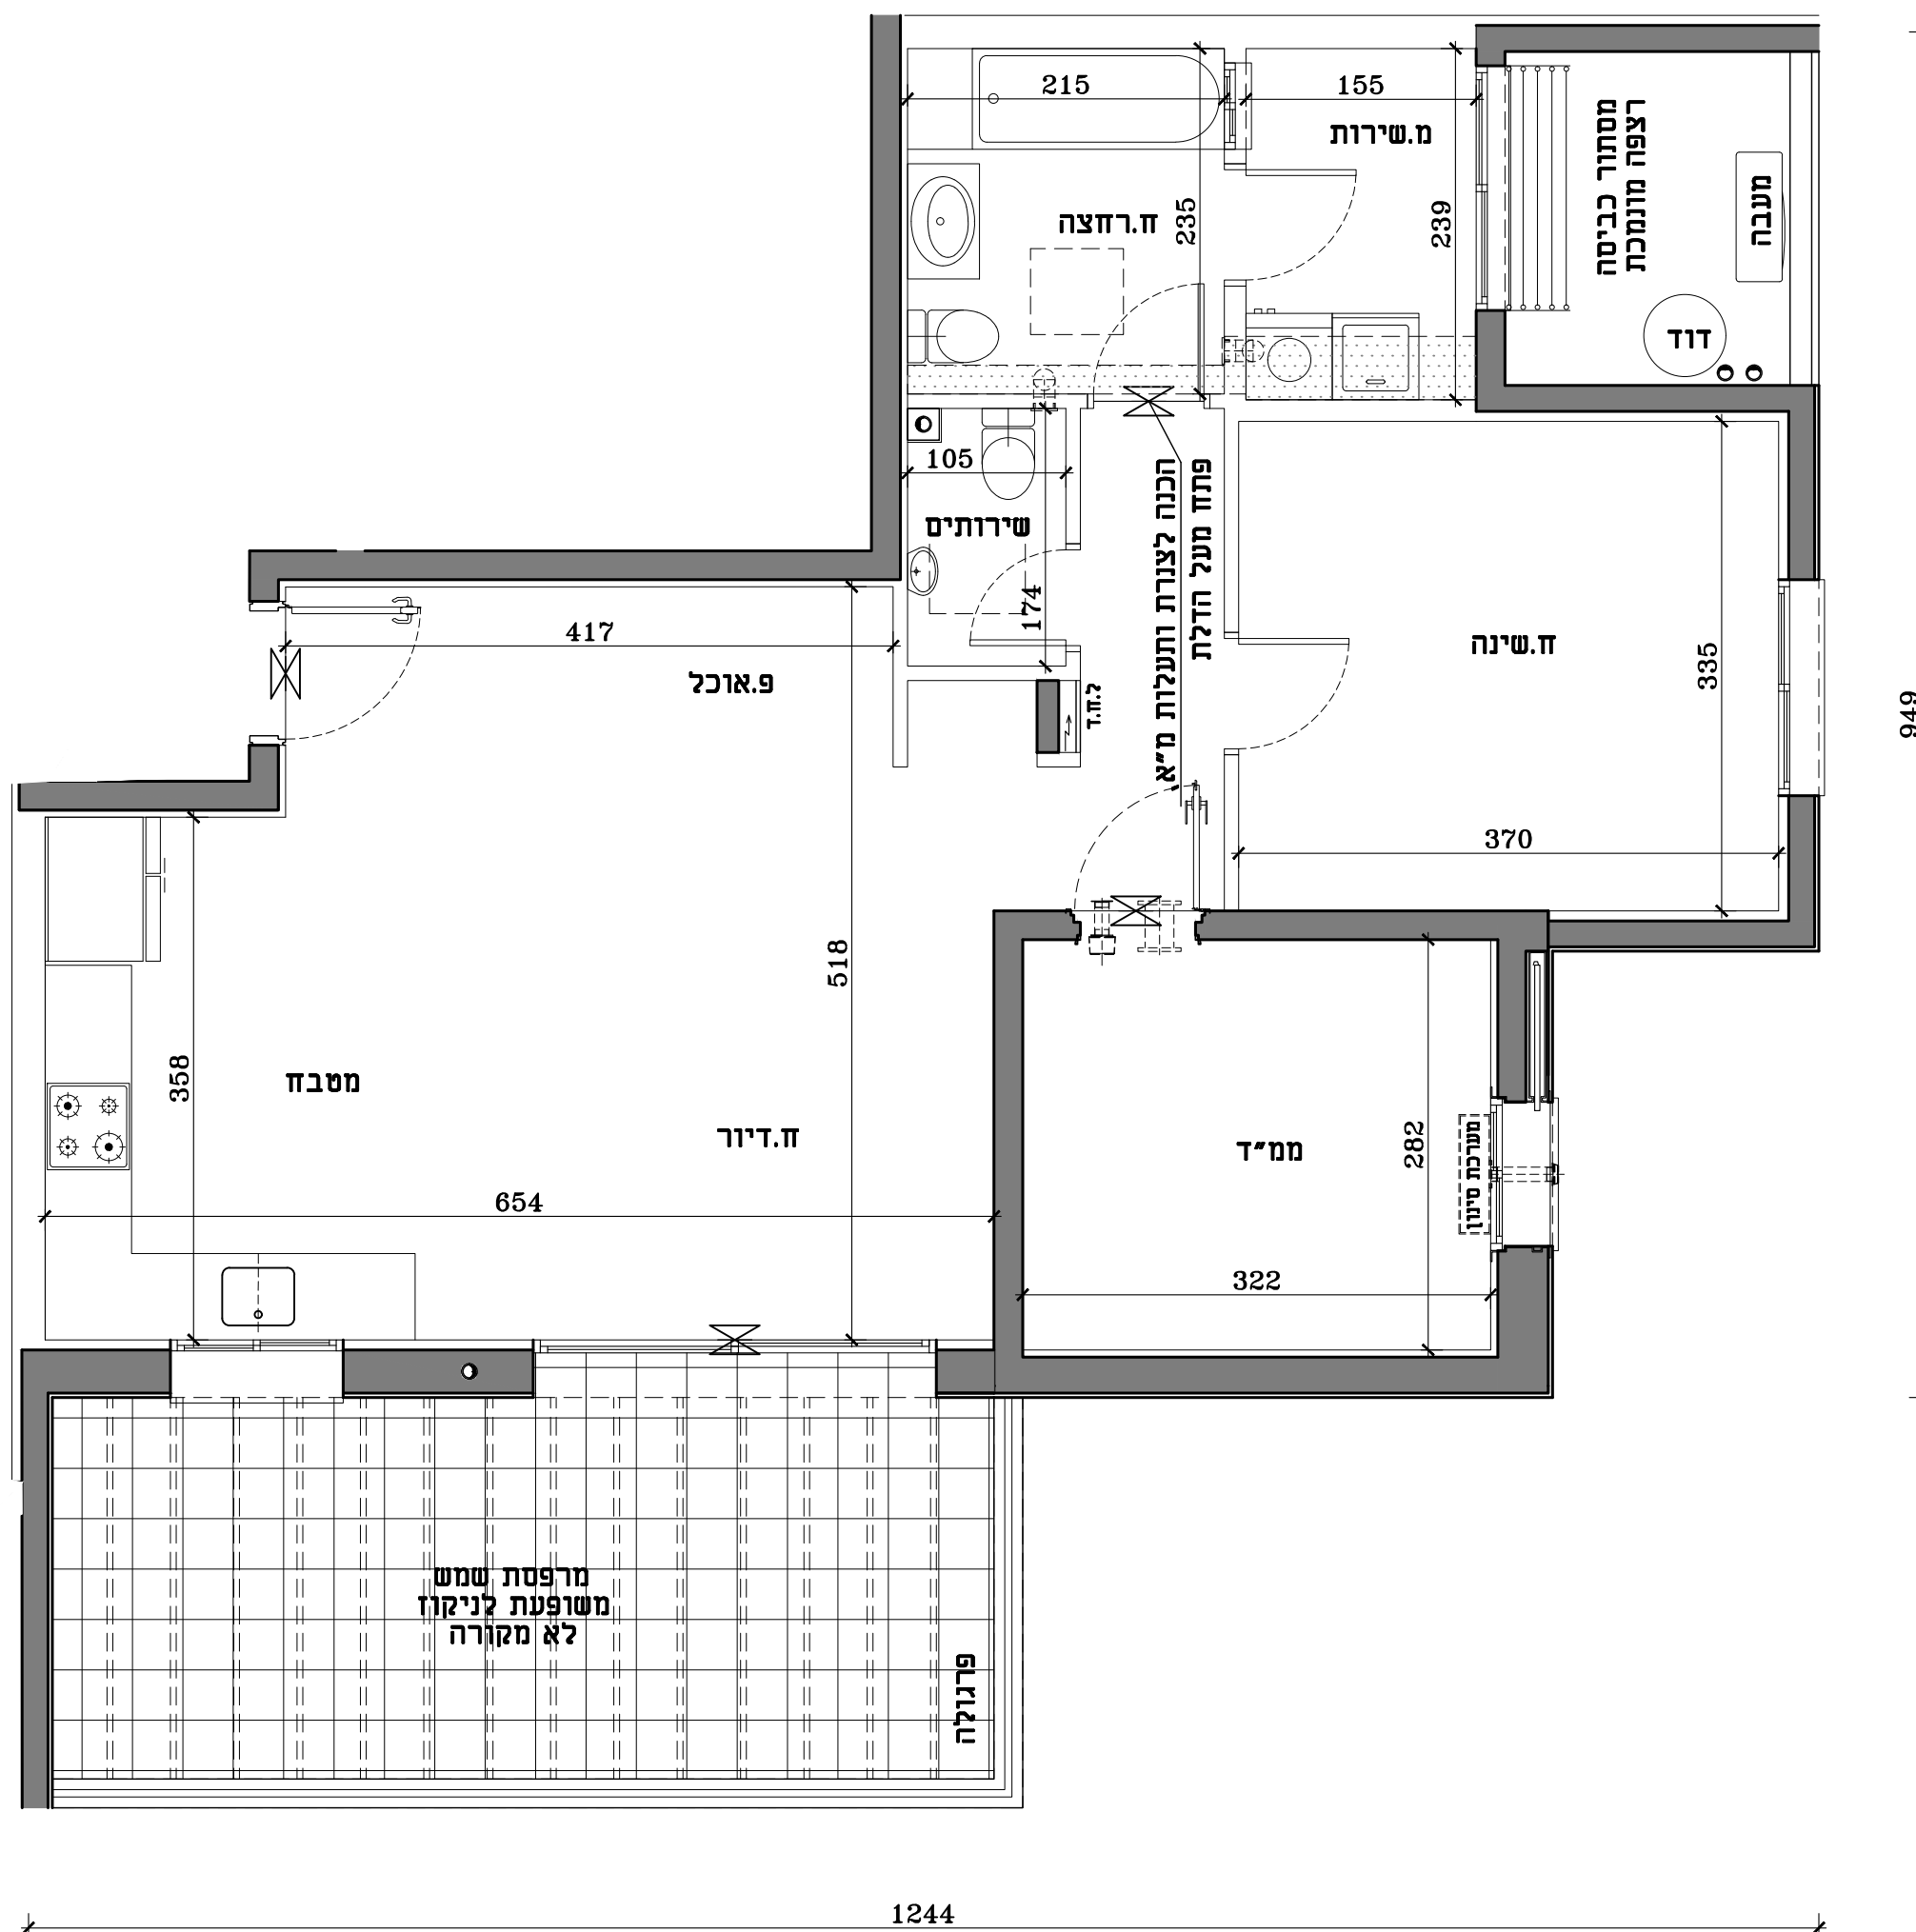


מרפסת שמש
 משופעת לניקוז
 לא מקורה

1244


949

התוכנית בכפוף לנספח מכר מס' 1 ולגיליון הנחיות הערות לדירה/לבניינים וכללי

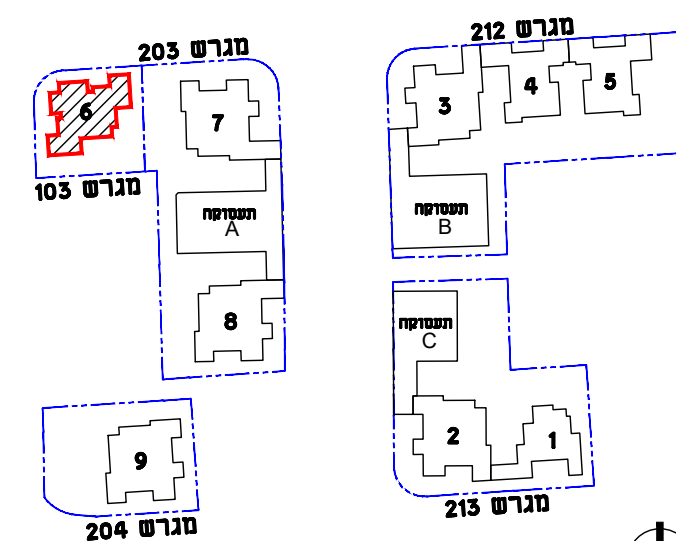


תרשים מתחם

תרשים מגרש

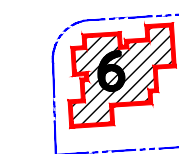


תרשים קומה

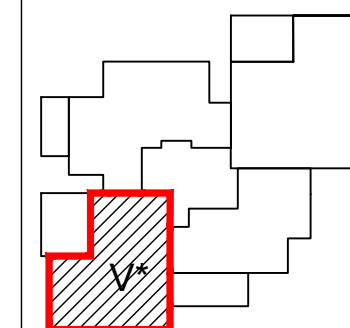

חתימת המוכר


חתימת הקונה

הערות: תכניות מכר
 1. ייתכנו שינויים והתאמות בכפוף לדרישות הרשויות ועקב תיאום יועצים אילוצי תכנון

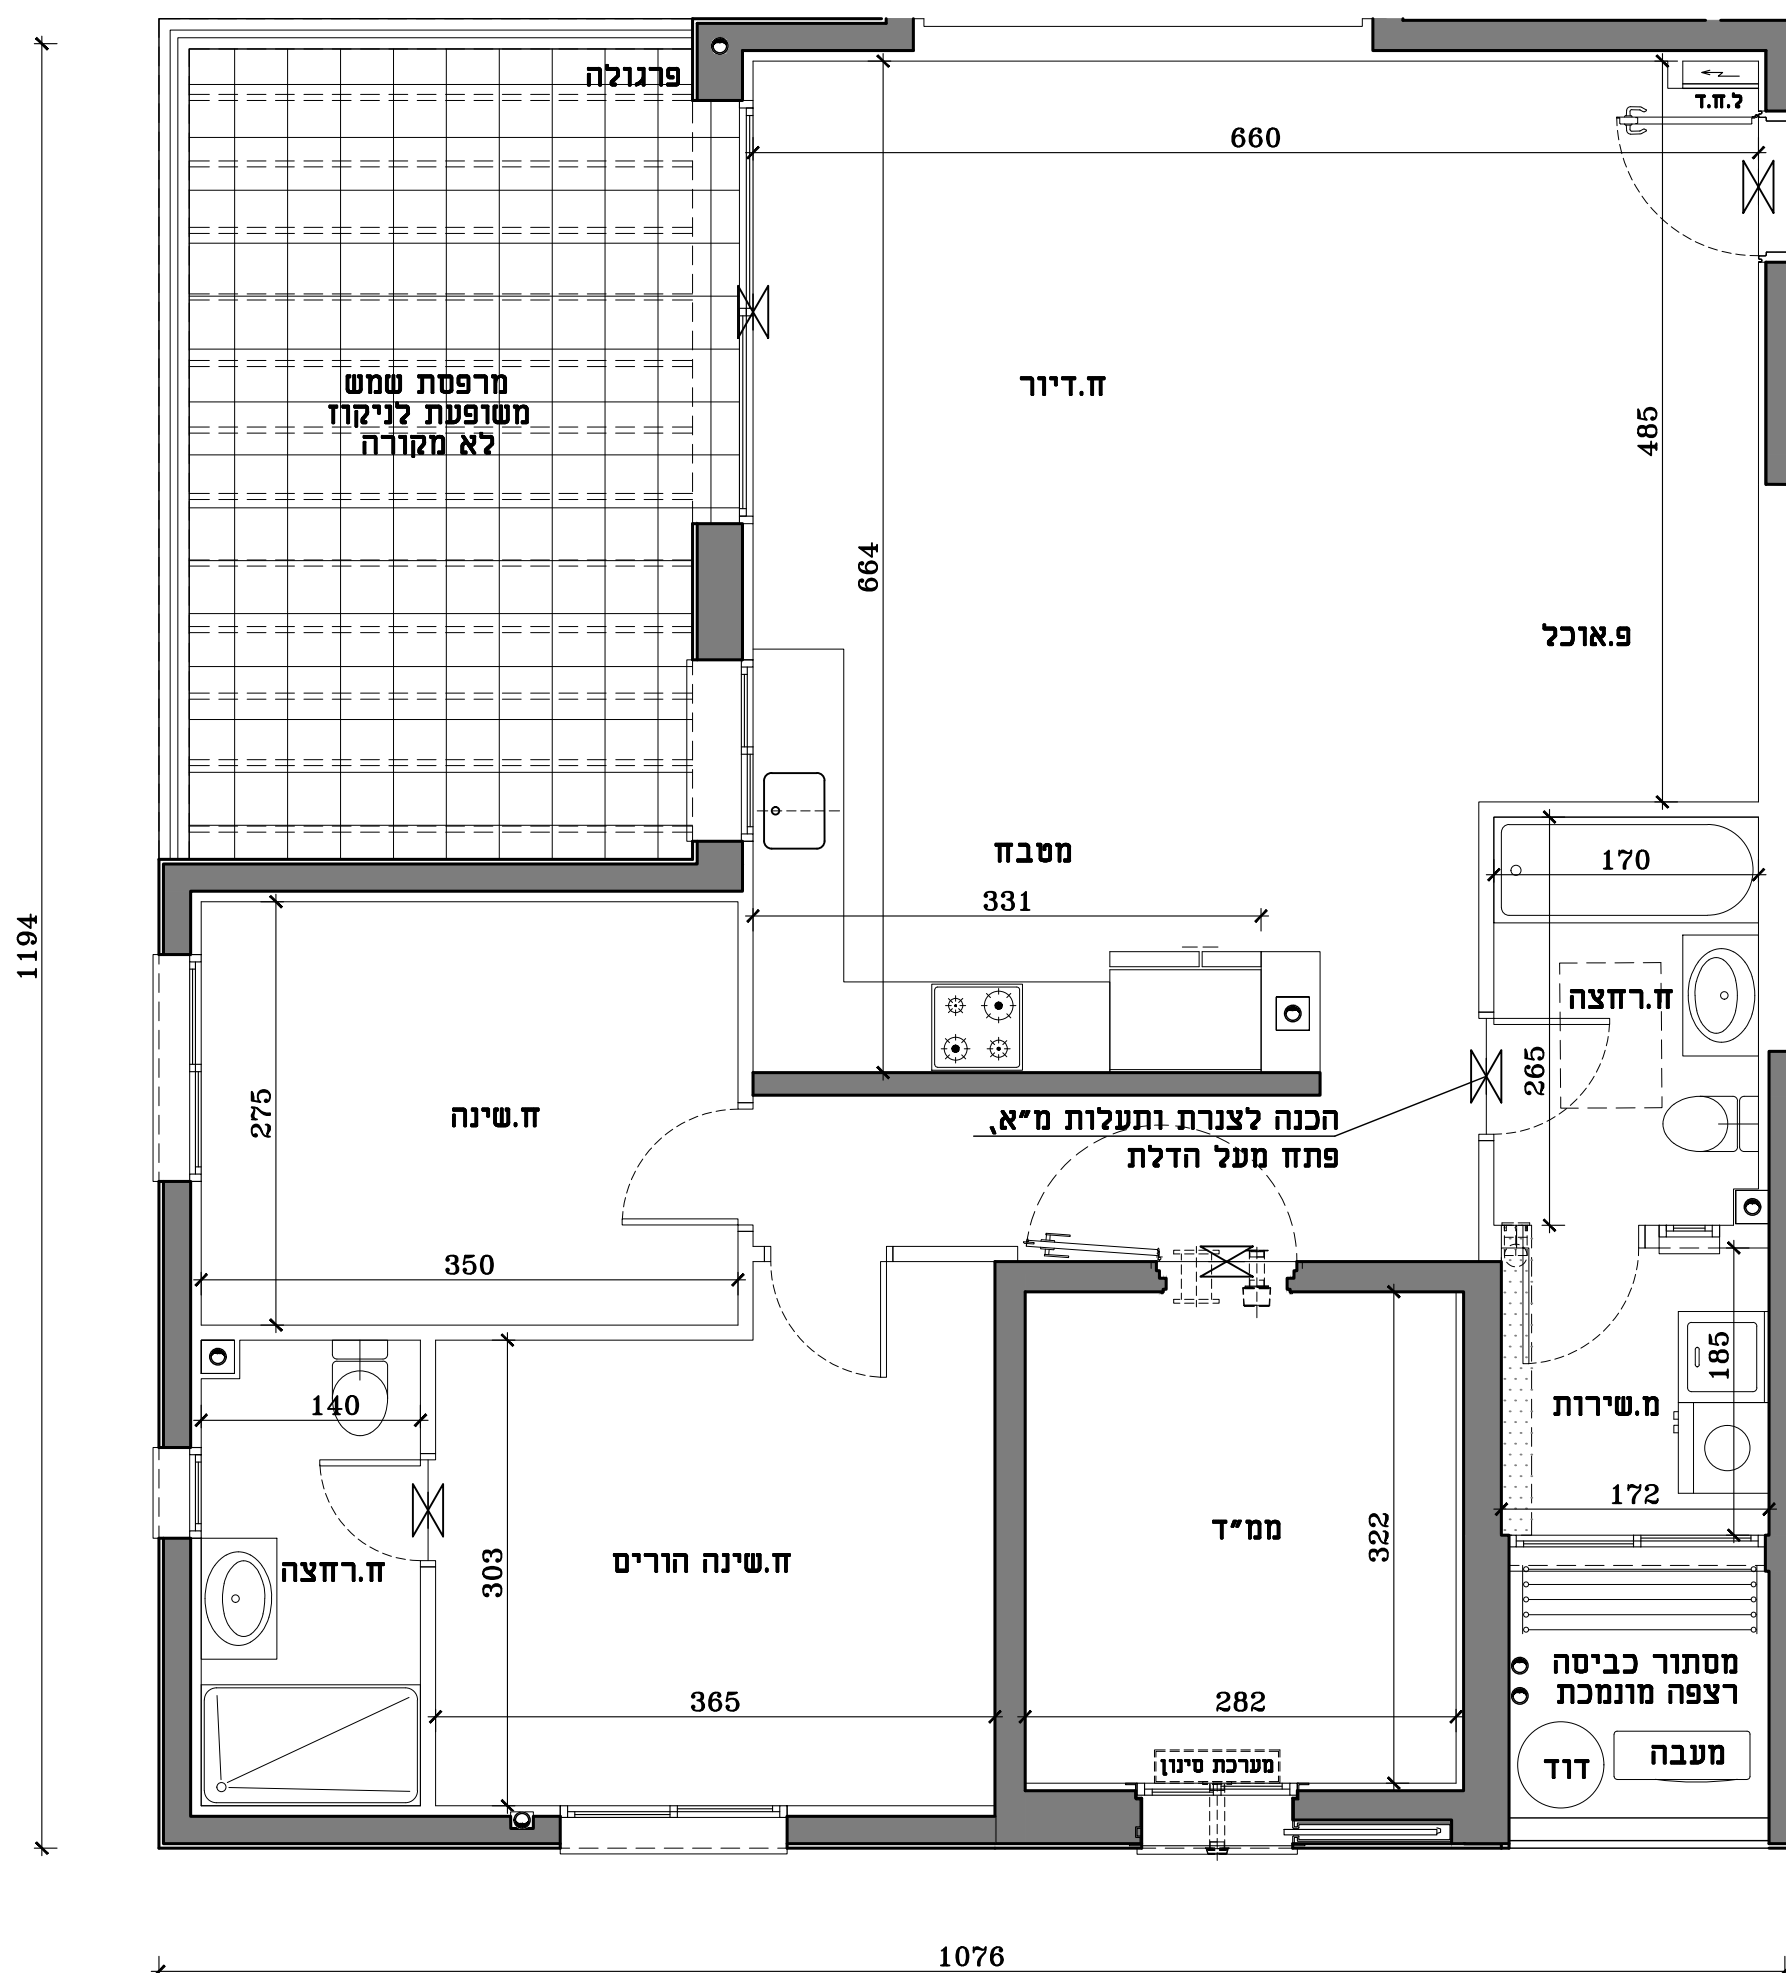


תכנית דירה	
V*	
4 חדרים	
דירה	קומה
13	3

התוכנית בכפוף לנספח מכר מס' 1 ולגיליון הנחיות הערות לדירה\ לבניינים וכללי

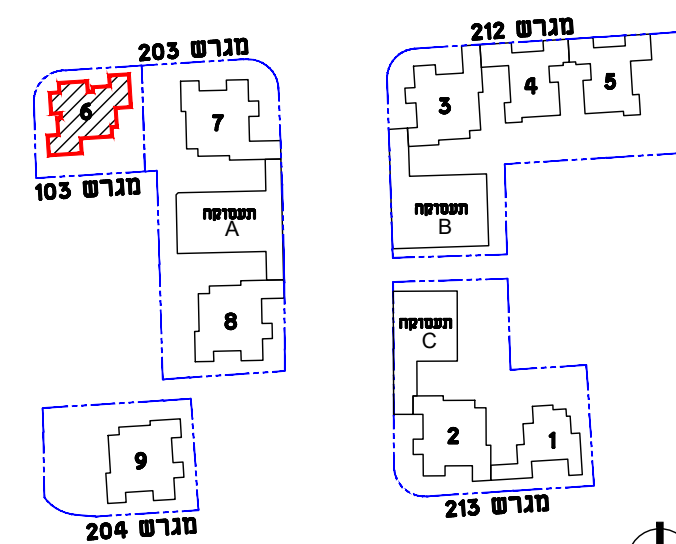


תרשים מתחם

תרשים מגרש

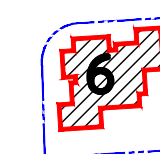

תרשים קומה

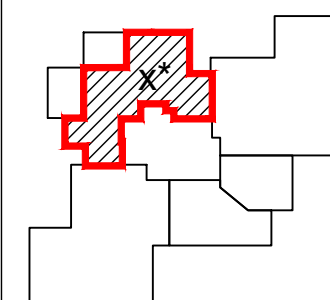

חתימת המוכר

חתימת הקונה

הערות: תכניות מכר
 1. ייתכנו שינויים והתאמות בכפוף לדרישות הרשויות ועקב תיאום יועצים\ אילוצי תכנון

תכנית דירה	
X*	
3 חדרים	
קומה	דירה
4	14



1173

1445

