
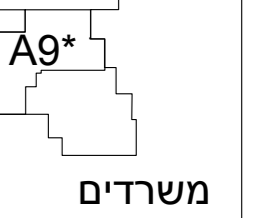


תרשים מתחם

תרשים מגרש

קומה ו\מגורים משרדים חלל כפול

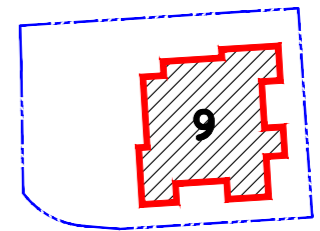

משרדים

חתימת המוכר

חתימת הקונה


הערות: תכניות מכר

1. ייתכנו שינויים והתאמות בכפוף לדרישות הרשויות ועקב תיאום יועצים\ אילוצי תכנון
2. סימון סינר גבס למתזי כיבוי אש בכפוף להנחיות היועצים והיתר בניה, ייתכנו שינויים בתוואי המוצג



A9*	
3 חדרים	
קומה דירה	
1	1



התוכנית בכפוף לנספח מכר מס' 1 ולגיליון הנחיות\ הערות לדירה\ לבניין\ים וכללי

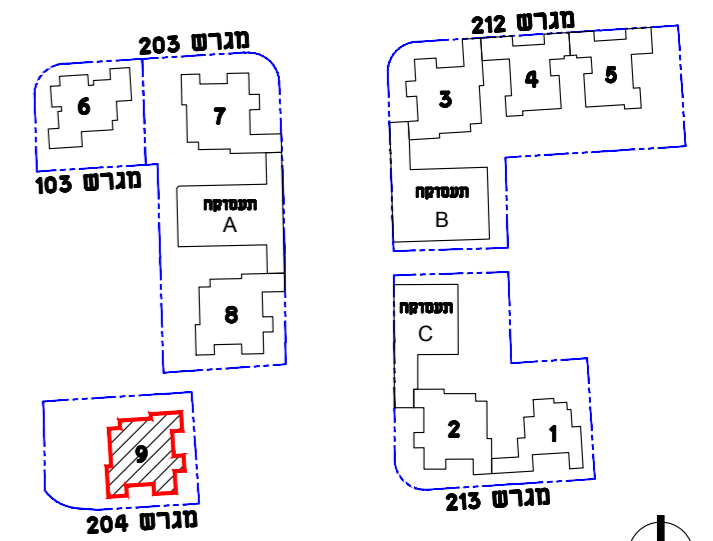

תרשים מתחם

תרשים מגרש

קומה 2\מגורים
משרדים

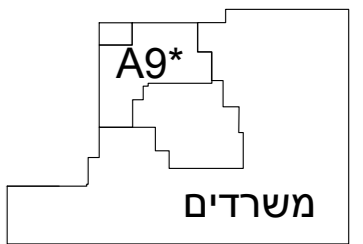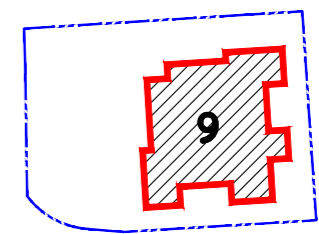


חתימת המוכר


חתימת הקונה

הערות: תכניות מכר


1. ייתכנו שינויים והתאמות בכפוף לדרישות הרשויות ועקב תיאום יועצים\ אילוצי תכנון
2. סימון סינר גבס למתזי כיבוי אש בכפוף להנחיות היועצים והיתר בניה, ייתכנו שינויים בתוואי המוצג

A9*	
3 חדרים	
קומה דירה	
2	2

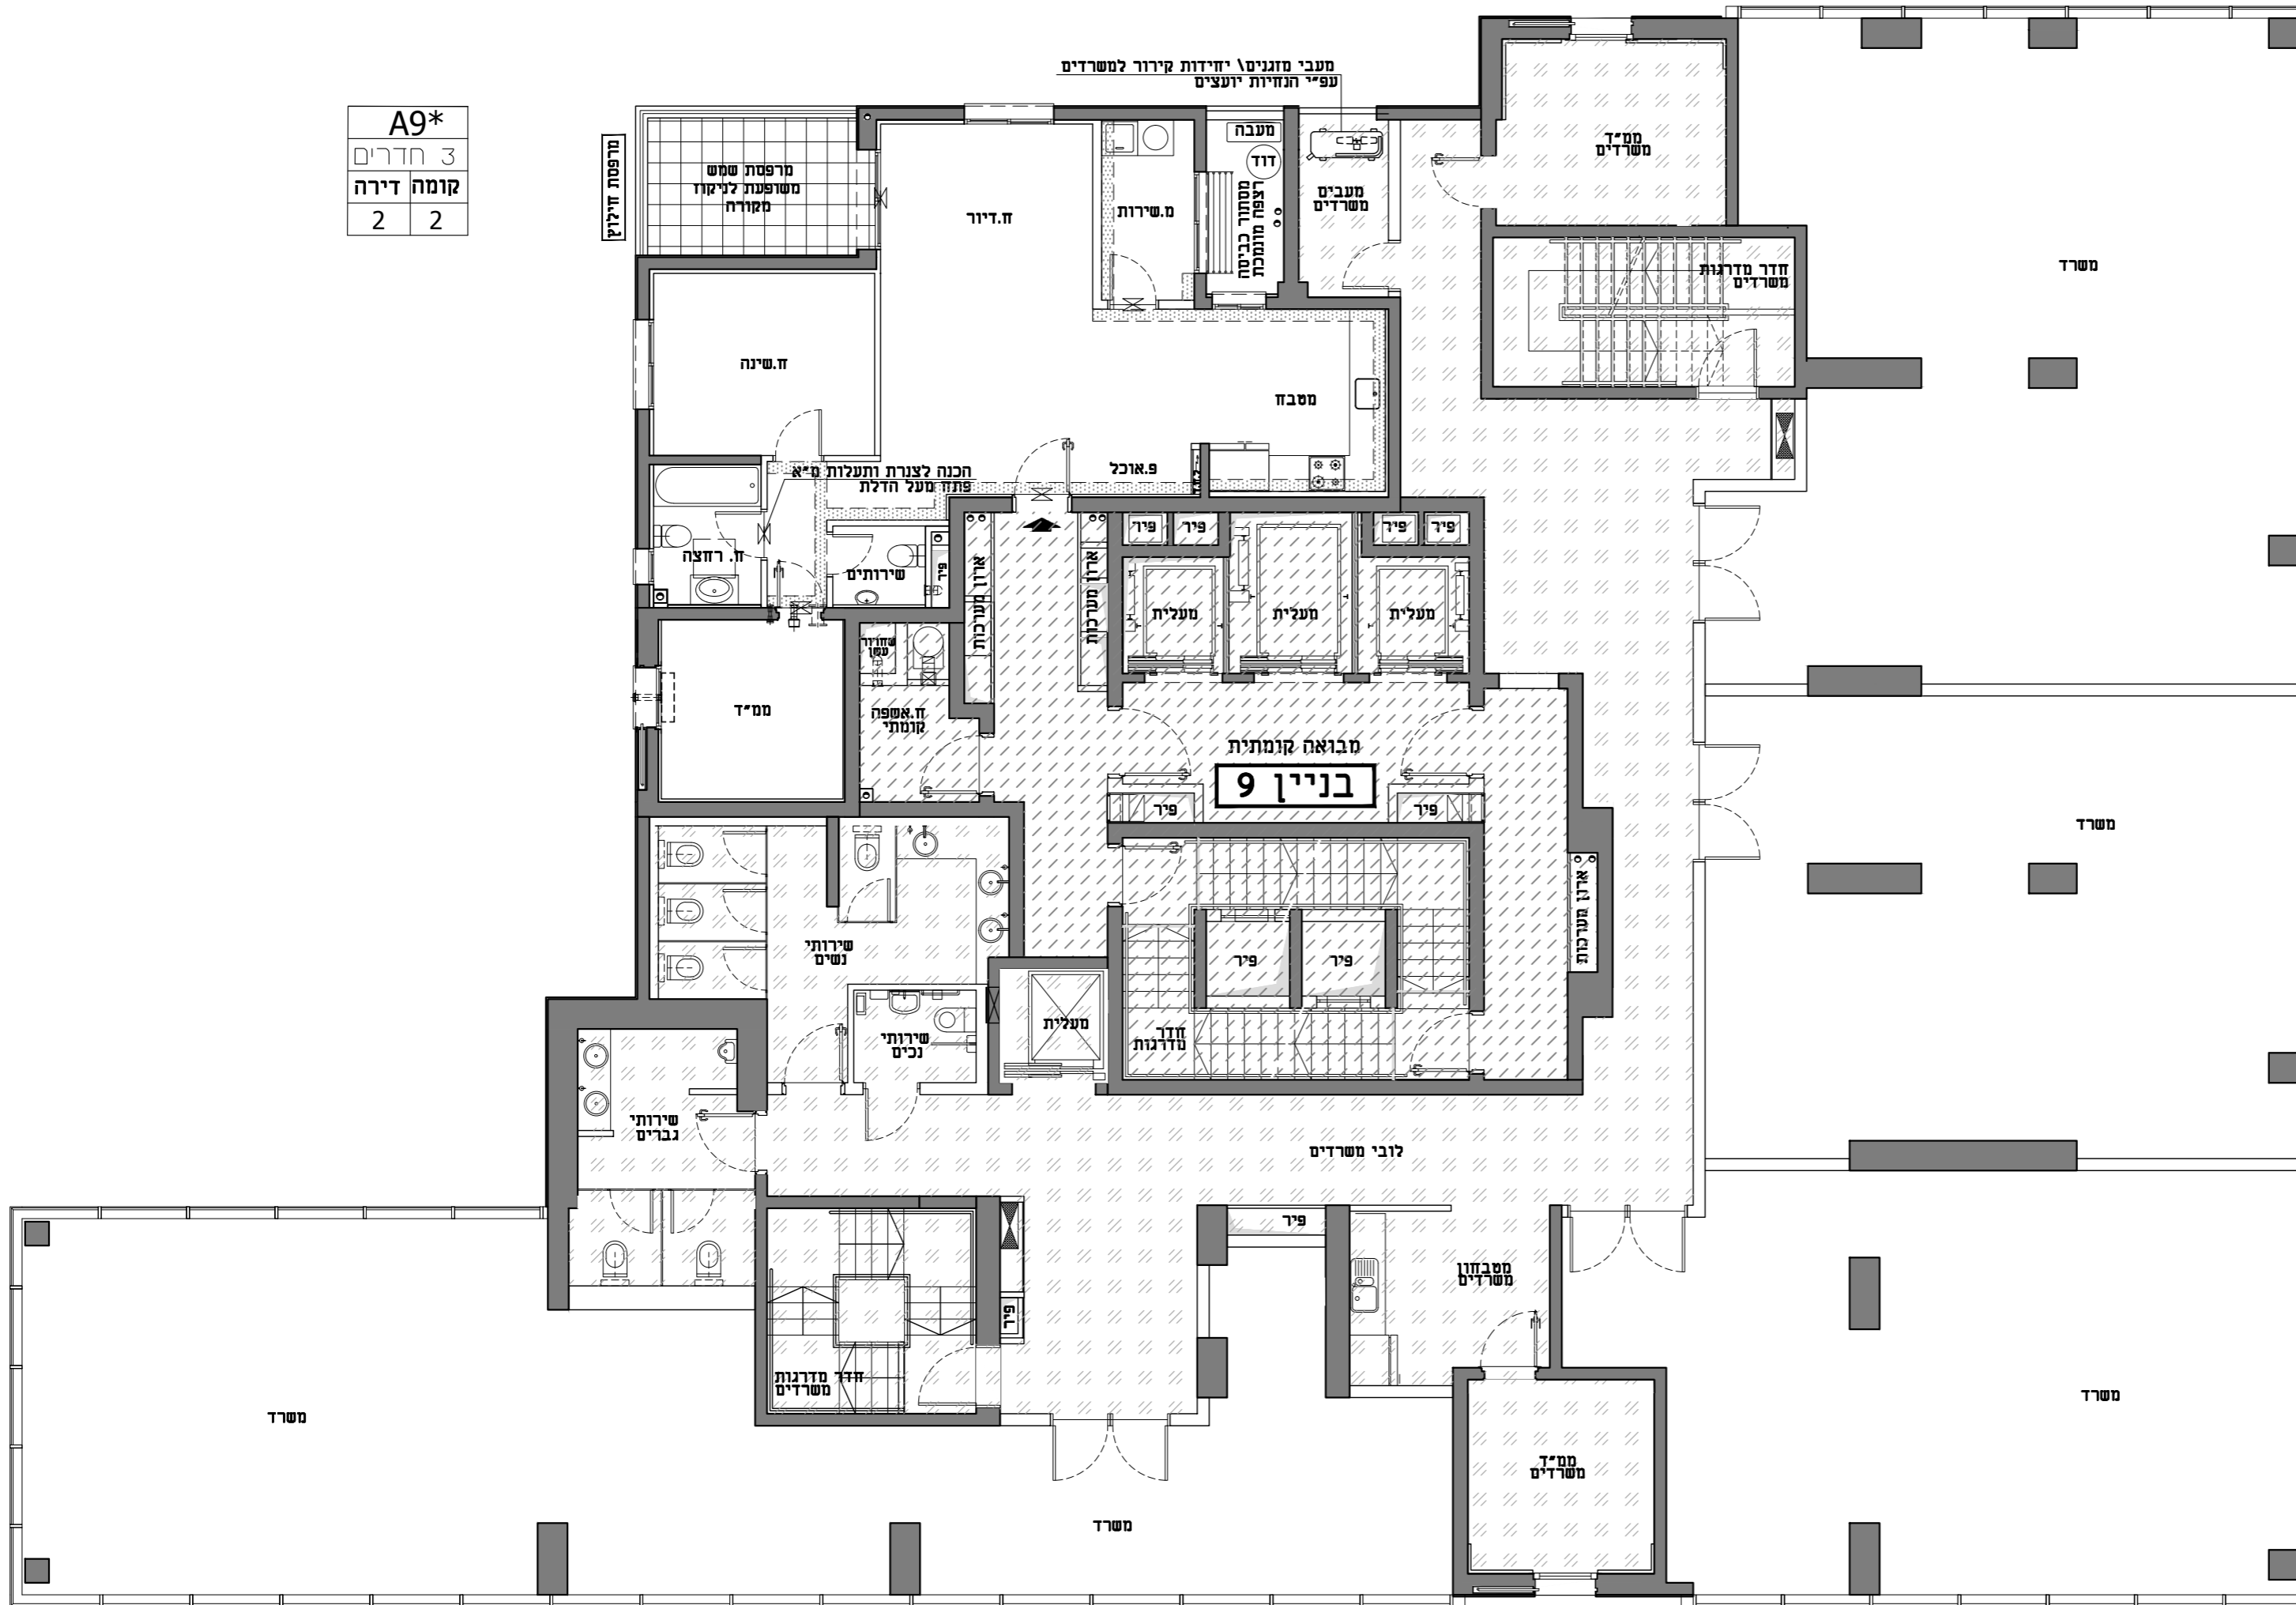

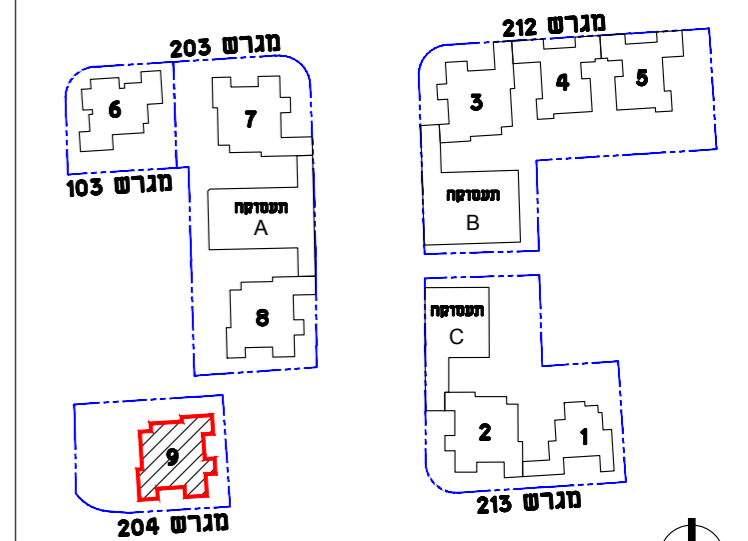

תרשים מתחם

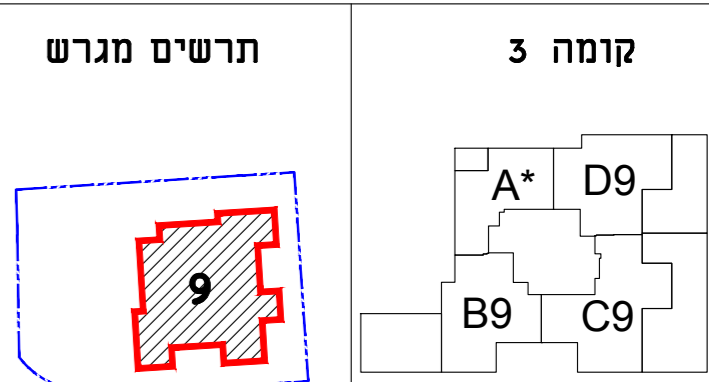

תרשים מגרש

חתימת הקונה חתימת המוכר


הערות: תכניות מכר
1. ייתכנו שינויים והתאמות בכפוף לדרישות הרשויות ועקב תיאום יועצים\ אילוצי תכנון
2. סימון סינר גבס למתני כיבוי אש בכפוף להנחיות היועצים והיתר בניה, ייתכנו שינויים בתוואי המוצג

D9
4 חדרים
קומה דירה
3 3

A*
3 חדרים
קומה דירה
6 3

B9
4 חדרים
קומה דירה
5 3

C9
5 חדרים
קומה דירה
4 3

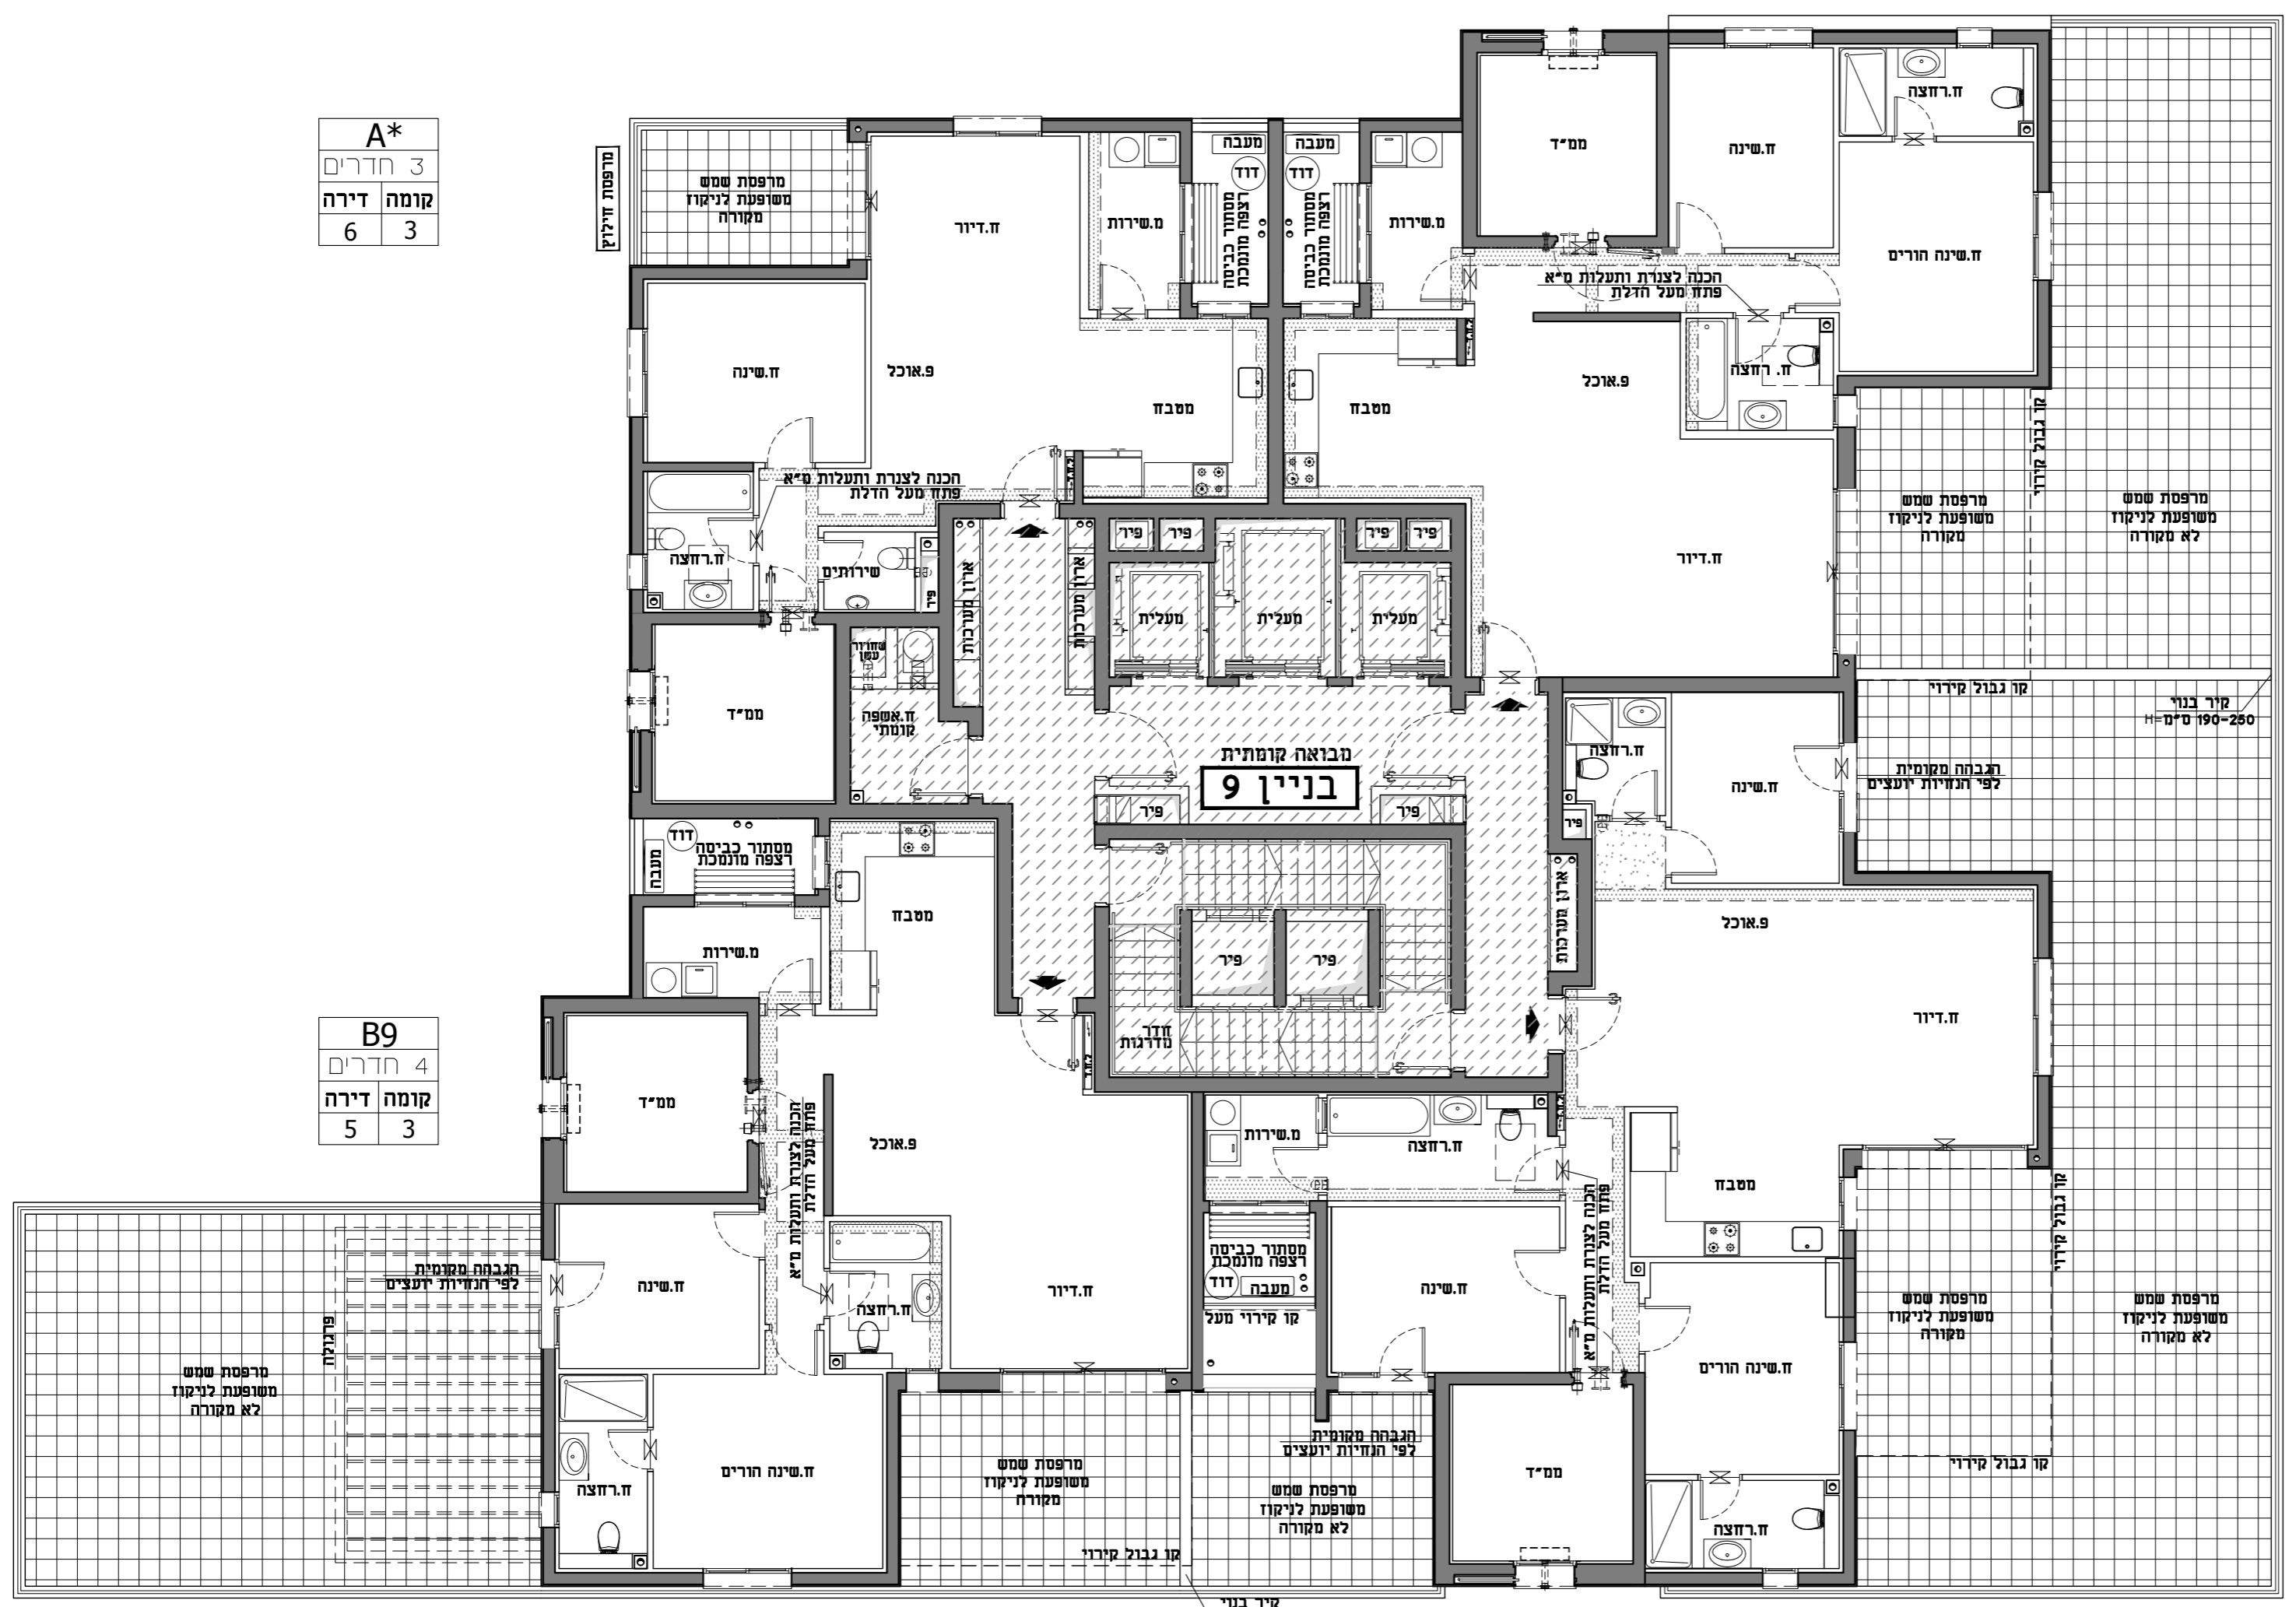


פרוייקט אביסרור
בבאר יעקב

מגרש 204
בניין מס' 9

מהדורה: 01

תאריך: 09.08.2021 קני"מ: 1:100



התוכנית בכפוף לנספח מכר מס' 1 ולגיליון הנחיות הערות לדירה\ לבניינים וכללי

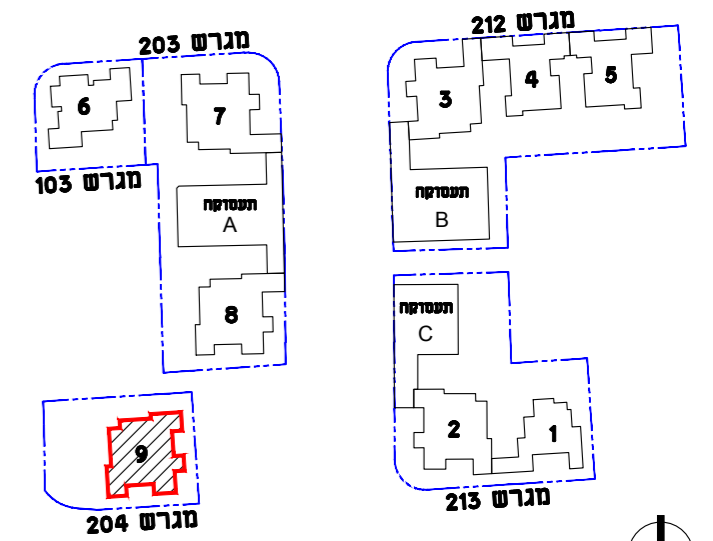

תרשים מתחם

תרשים מגרש

קומה 4-12

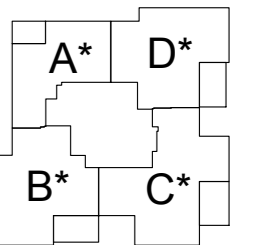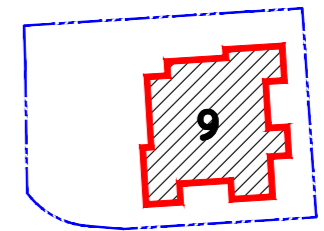

חתימת המוכר

חתימת הקונה

הערות: תכניות מכר


1. ייתכנו שינויים והתאמות בכפוף לדרישות הרשויות ועקב תיאום יועצים אילוצי תכנון
2. סימון סינר גבס למתזי כבוי אש בכפוף להנחיות היועצים והיתר בניה, ייתכנו שינויים בתוואי המוצג


A*	
דירה	קומה
10	4
14	5
18	6
22	7
26	8
30	9
34	10
38	11
42	12

B*	
דירה	קומה
9	4
13	5
17	6
21	7
25	8
29	9
33	10
37	11
41	12


D*	
דירה	קומה
7	4
11	5
15	6
19	7
23	8
27	9
31	10
35	11
39	12

C*	
דירה	קומה
8	4
12	5
16	6
20	7
24	8
28	9
32	10
36	11
40	12

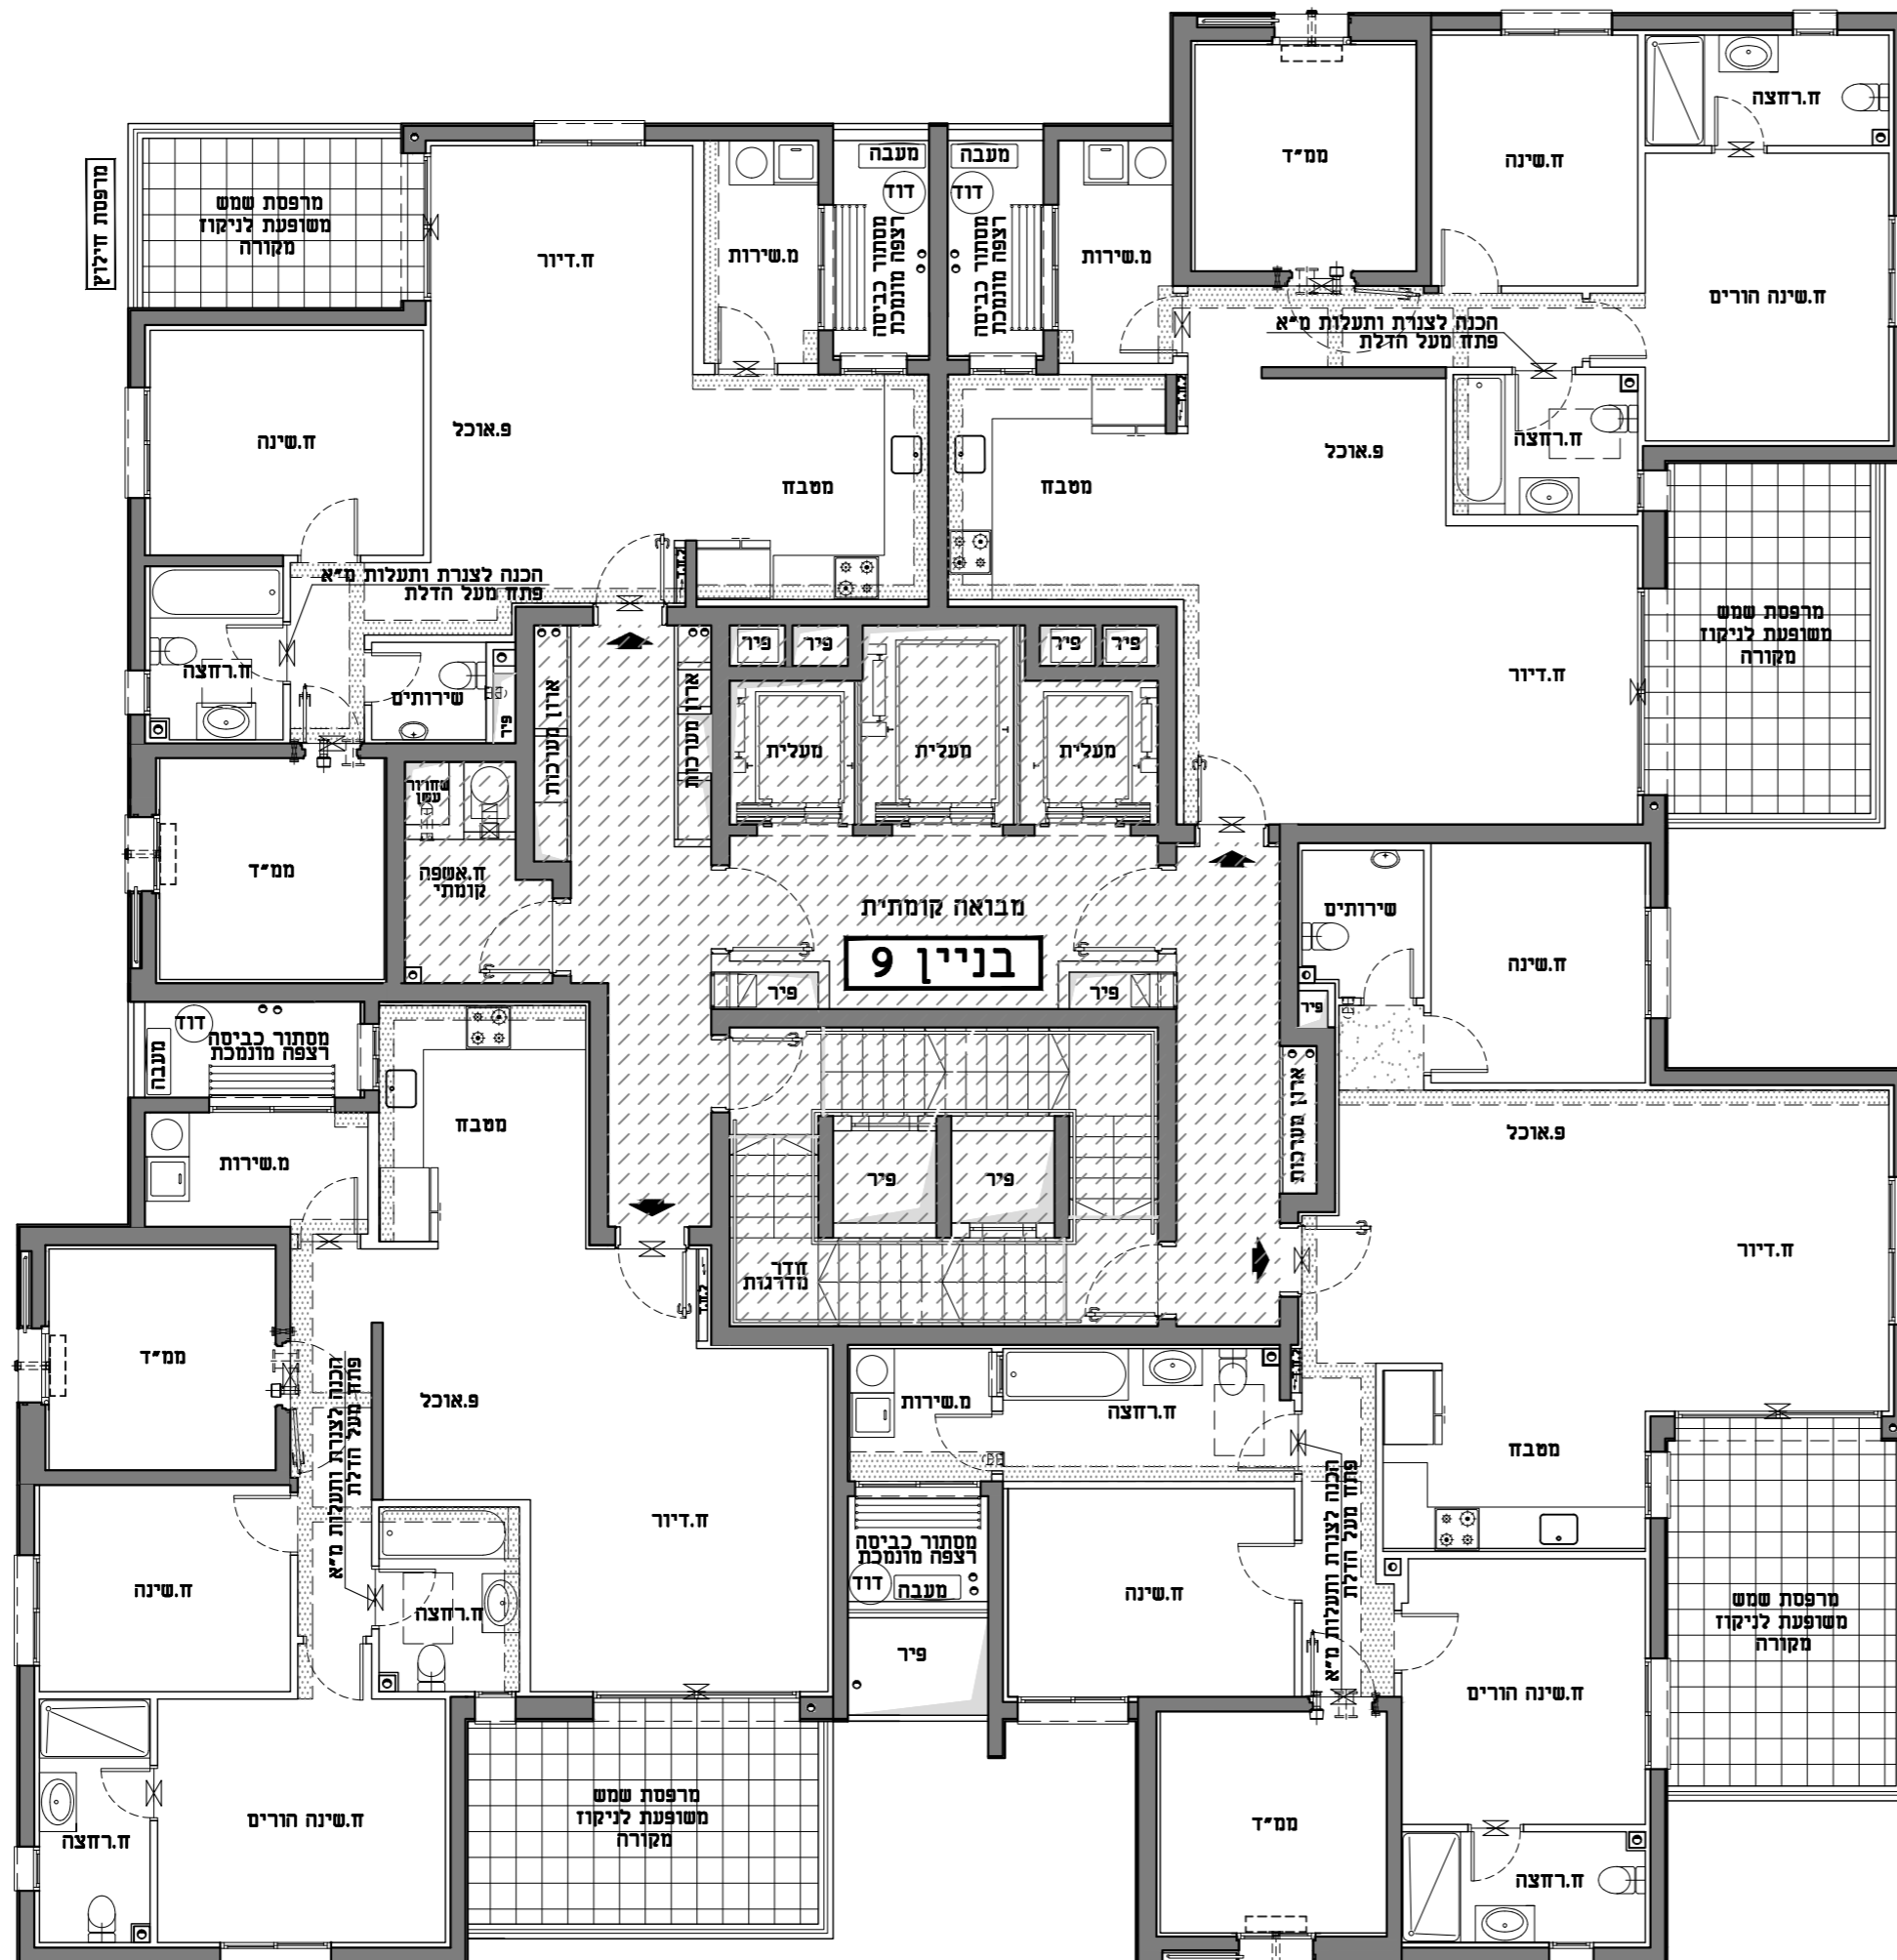

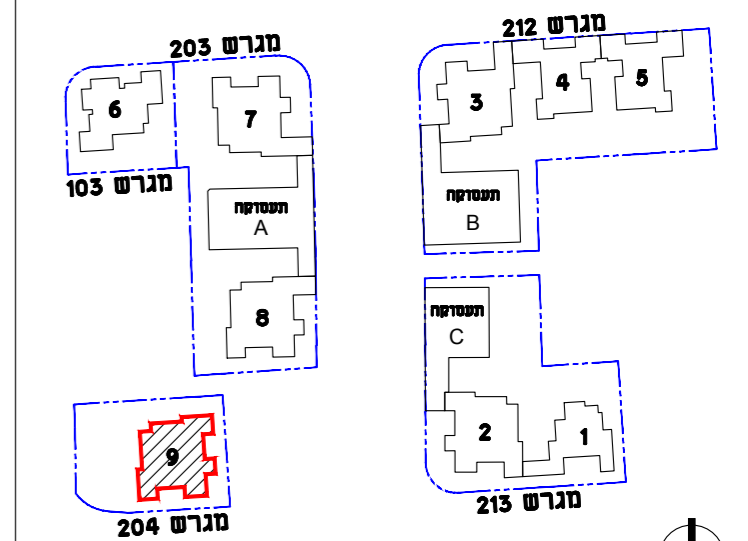

תרשים מתחם

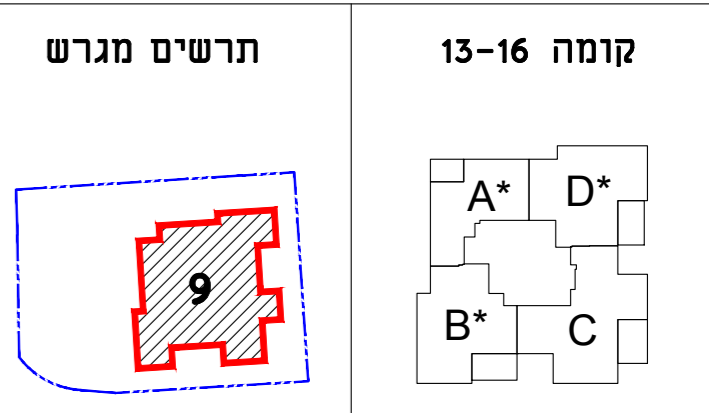


תרשים מגרש

קומה 13-16

חתימת הקונה חתימת המוכר

הערות: תכניות מכר
1. ייתכנו שינויים והתאמות בכפוף לדרישות הרשויות ועקב תיאום יועצים אילוצי תכנון
2. סימון סינר גבס למתזי כיבוי אש בכפוף להנחיות היועצים והיתר בניה, ייתכנו שינויים בתוואי המוצג

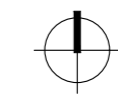


D*

דירה	קומה
43	13
47	14
51	15
55	16

C

דירה	קומה
44	13
48	14
52	15
56	16

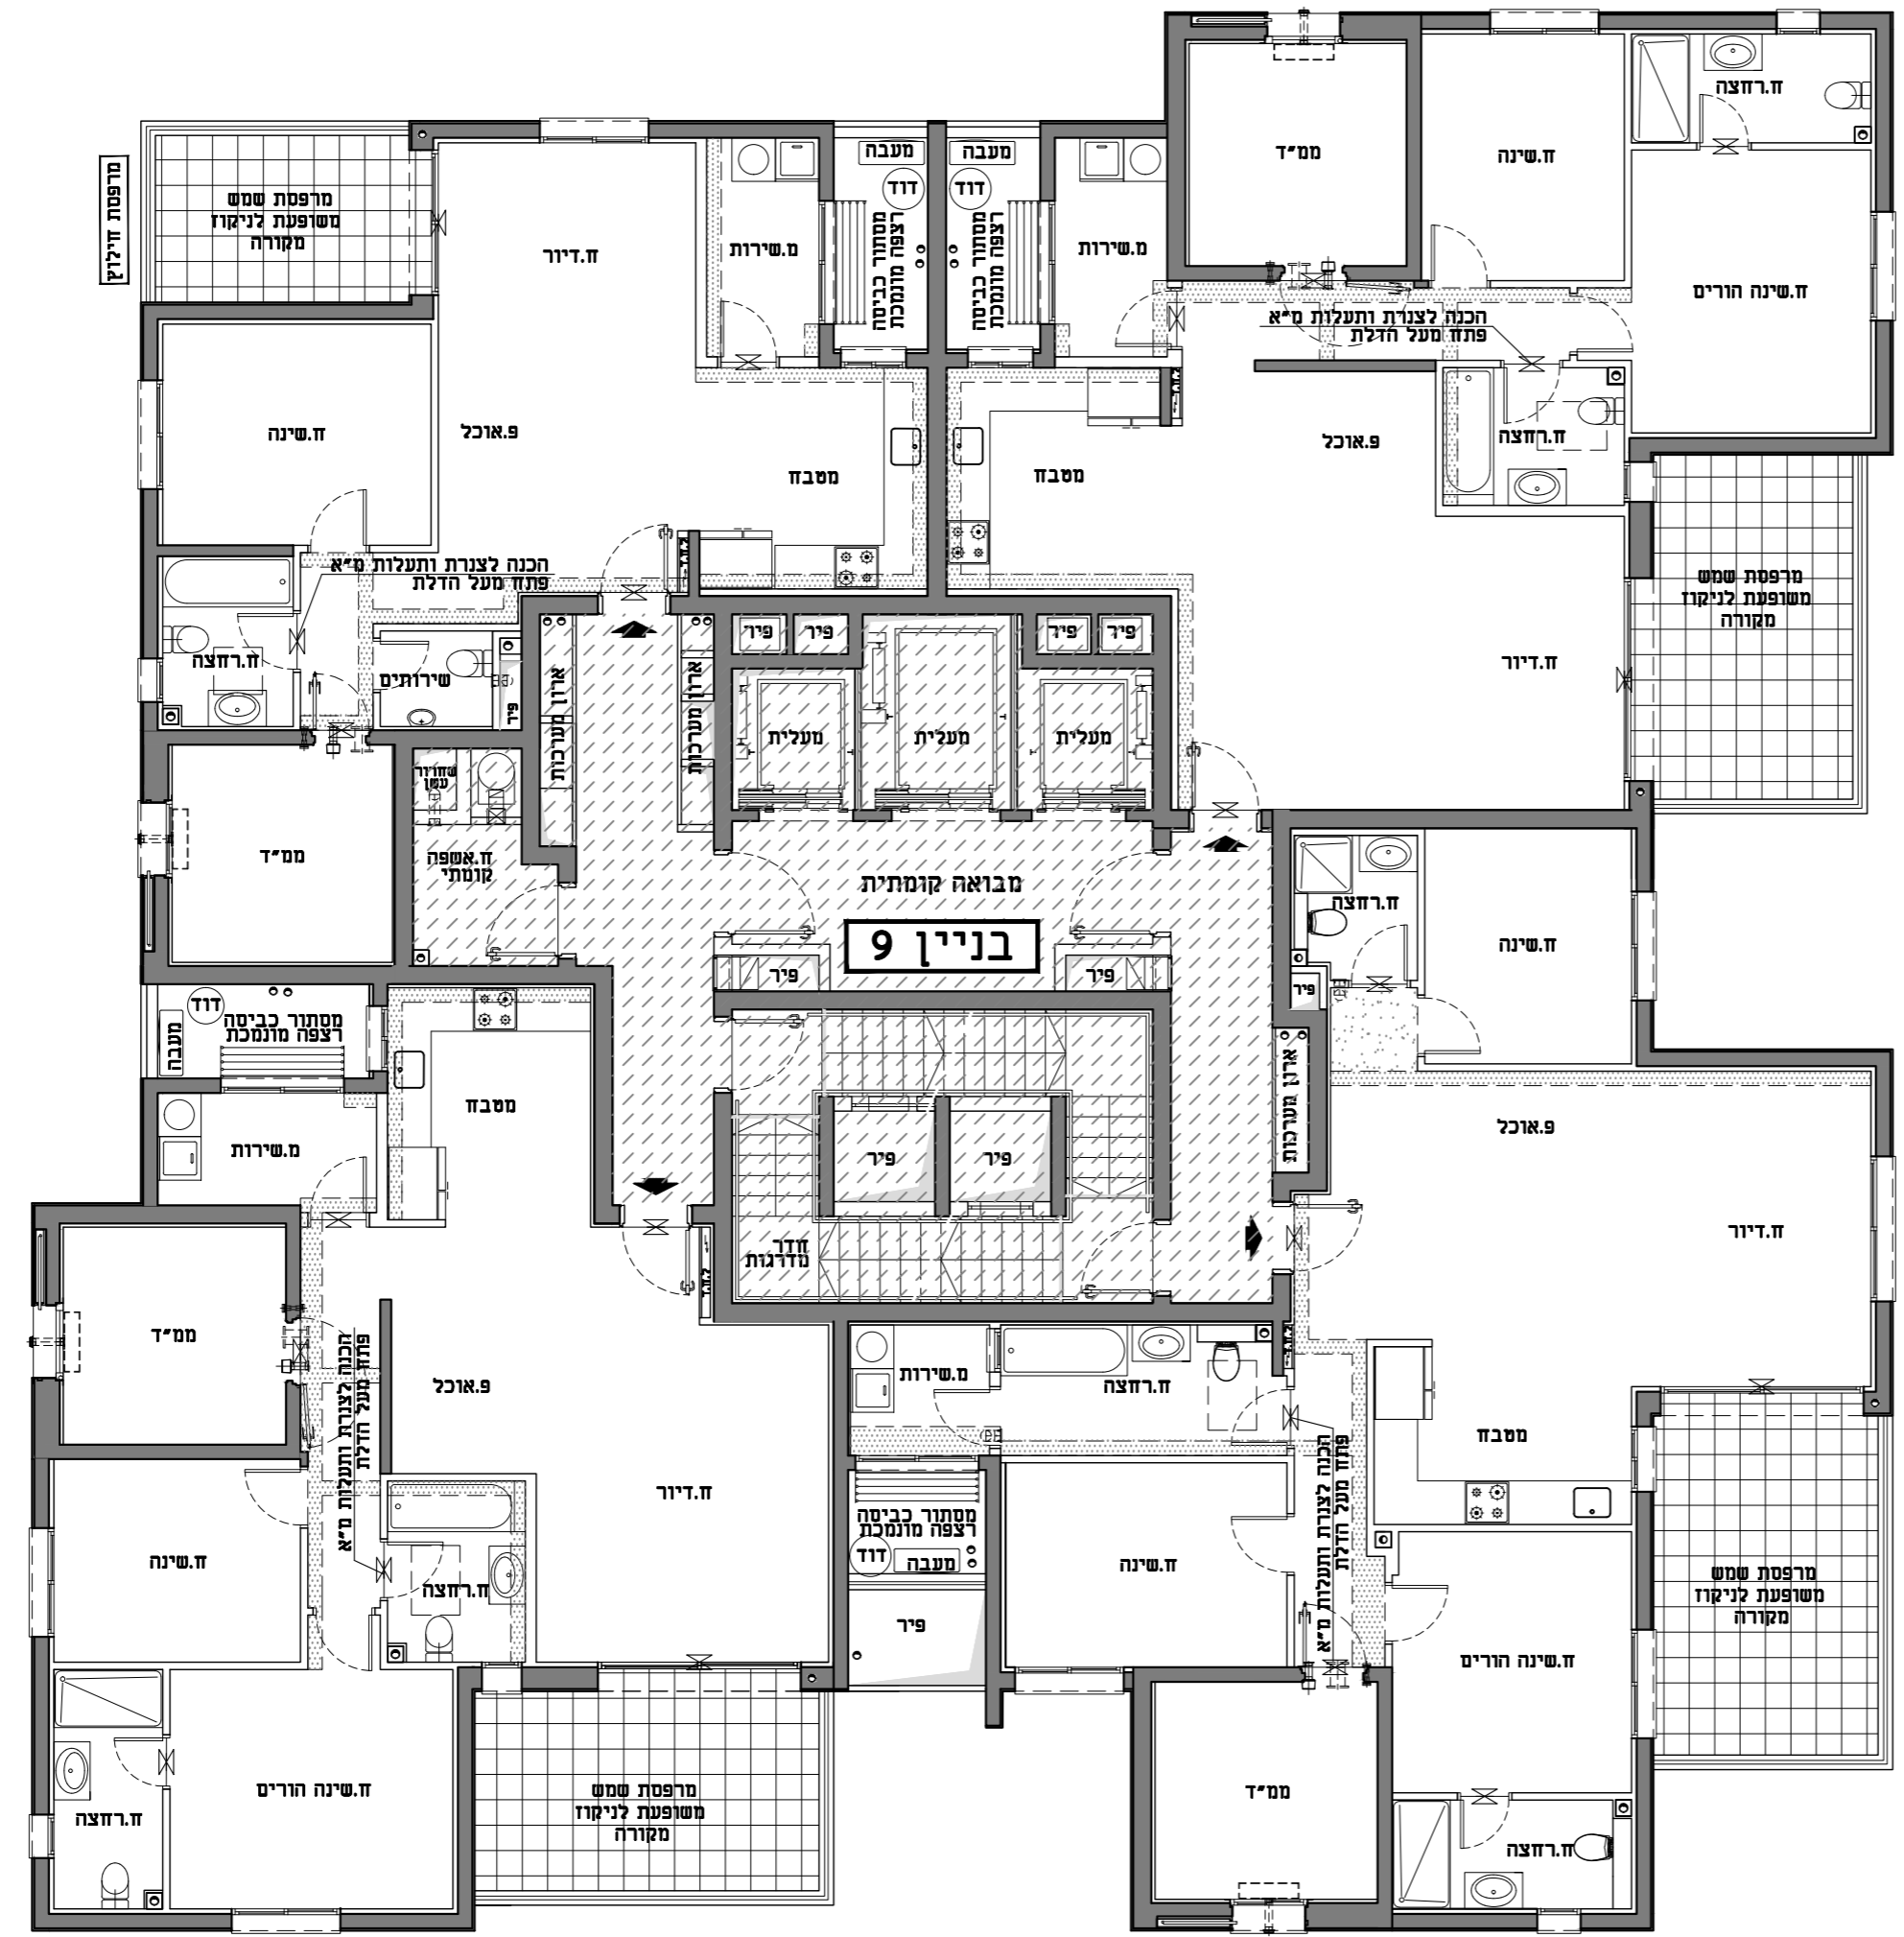


A*

דירה	קומה
46	13
50	14
54	15
58	16


B*

דירה	קומה
45	13
49	14
53	15
57	16

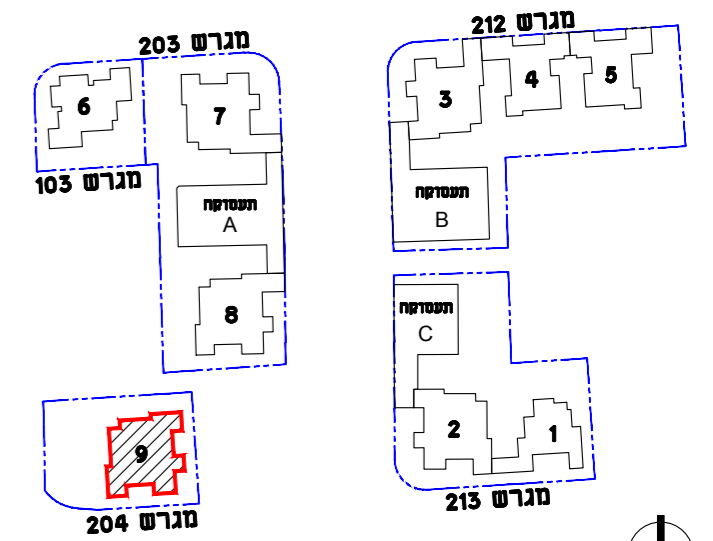


תרשים מתחם

תרשים מגרש

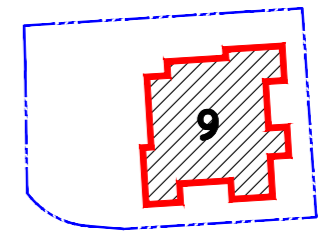


קומה 19 גג סכני

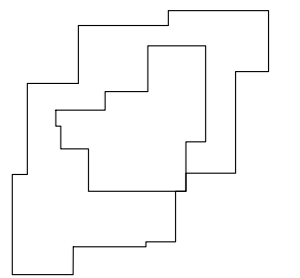

חתימת המוכר

חתימת הקונה

הערות: תכנית מכר
1. ייתכנו שינויים והתאמות בכפוף לדרישות הרשויות ועקב תיאום יועצים\ אילוצי תכנון
2. סימון סינר גבס למתזי כיבוי אש בכפוף להנחיות היועצים והיתר בניה, ייתכנו שינויים בתוואי המוצג

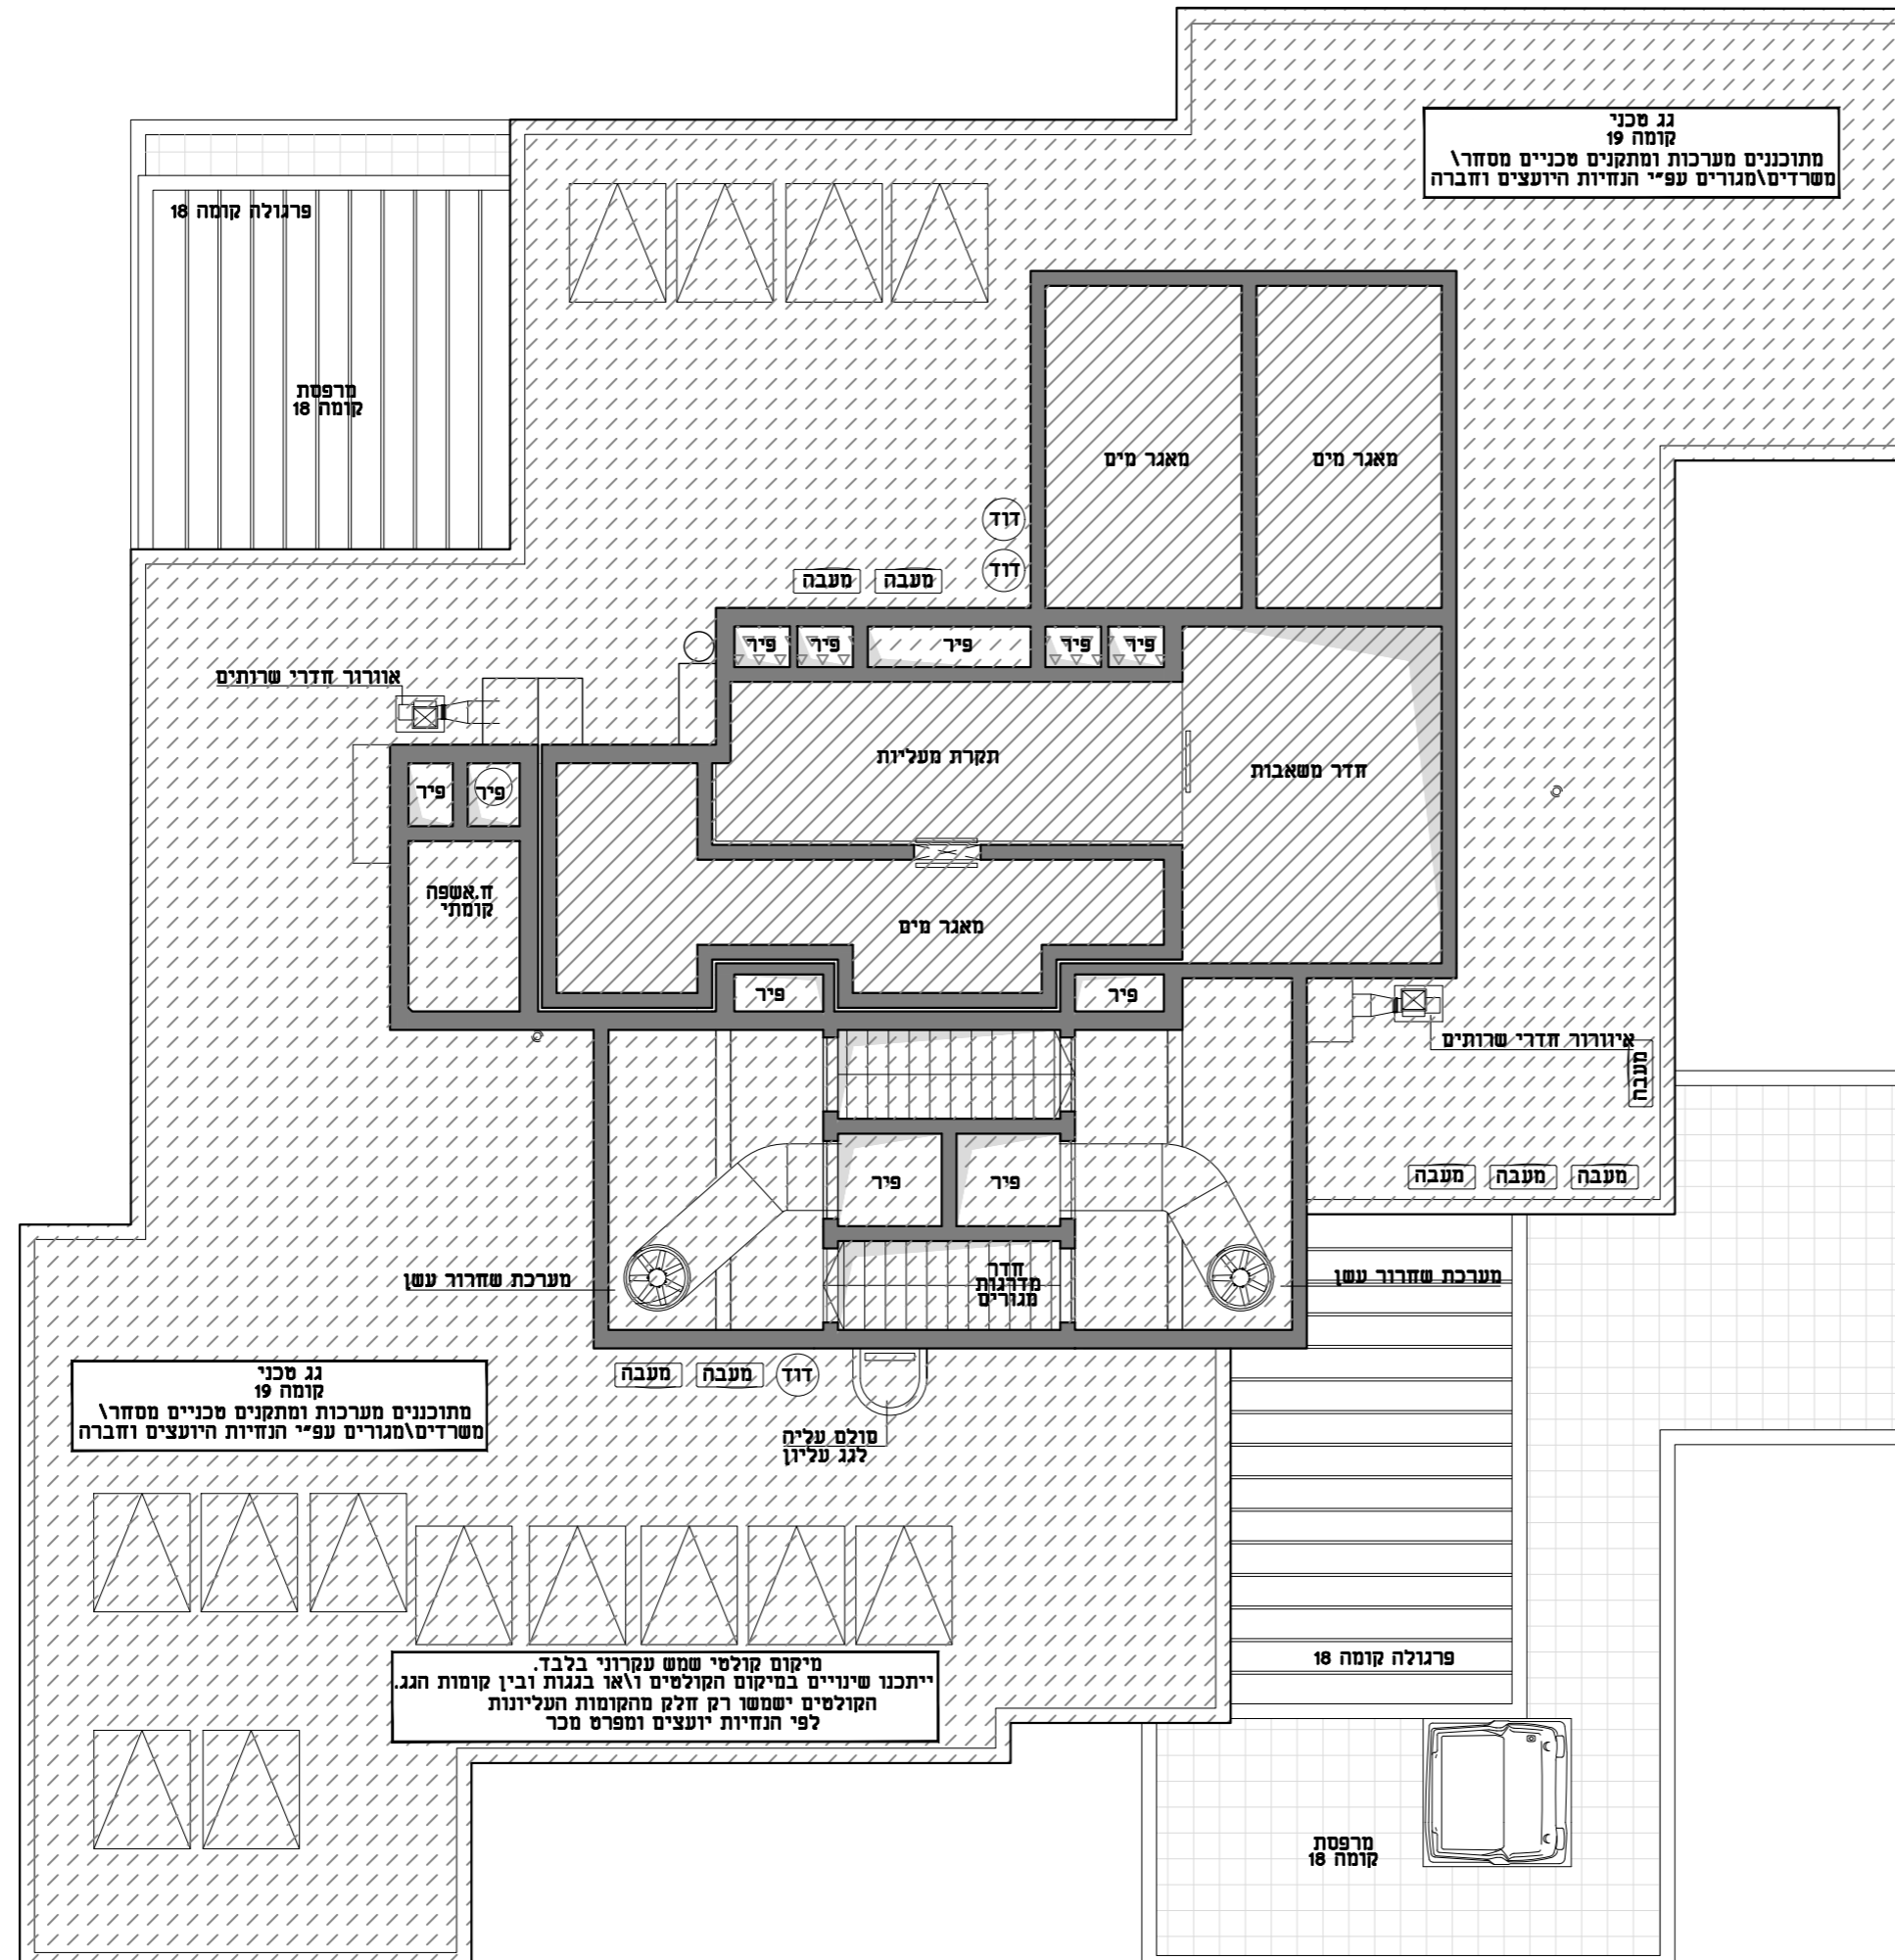

גג סכני קומה 19 מתוכננים מערכות ומתקנים טכניים מסחר\ משרדים\ מגורים עפ"י הנחיות היועצים וחברה

גג סכני קומה 19 מתוכננים מערכות ומתקנים טכניים מסחר\ משרדים\ מגורים עפ"י הנחיות היועצים וחברה

מיקום קולטי שמש עקרוני בלבד. ייתכנו שינויים במיקום הקולטים ולאז בגגות ובין קומות הגג. הקולטים ישמשו רק חלקן מהקומות העליונות לפי הנחיות יועצים ומפרט מכר

