



התוכנית בכפוף לנספח מכר מסי 1 ולגיליון הנחיות/ הערות לדירה/ לבניינים וכללי

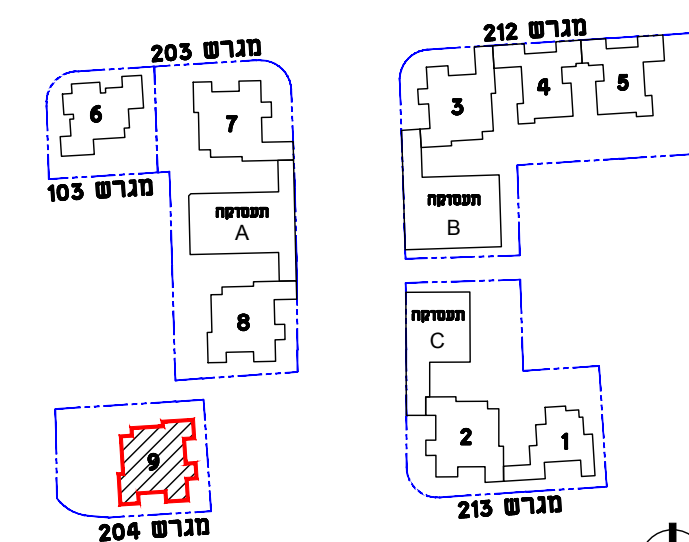


תרשים מתחם

תרשים מגרש

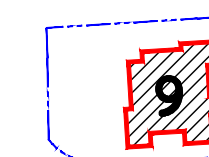

תרשים קומה

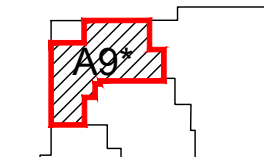


חתימת המוכר


חתימת הקונה

הערות: תכניות מכר  
1. ייתכנו שינויים והתאמות בכפוף לדרישות הרשויות ועקב תיאום יועצים/ אילוצי תכנון  
2. סימון סינר גבס למתזי כיבוי אש בכפוף להנחיות היועצים והיתר בניה, ייתכנו שינויים בתוואי המוצג

תכנית דירה	
A9*	
3 חדרים	
דירה	קומה
1	1
2	2

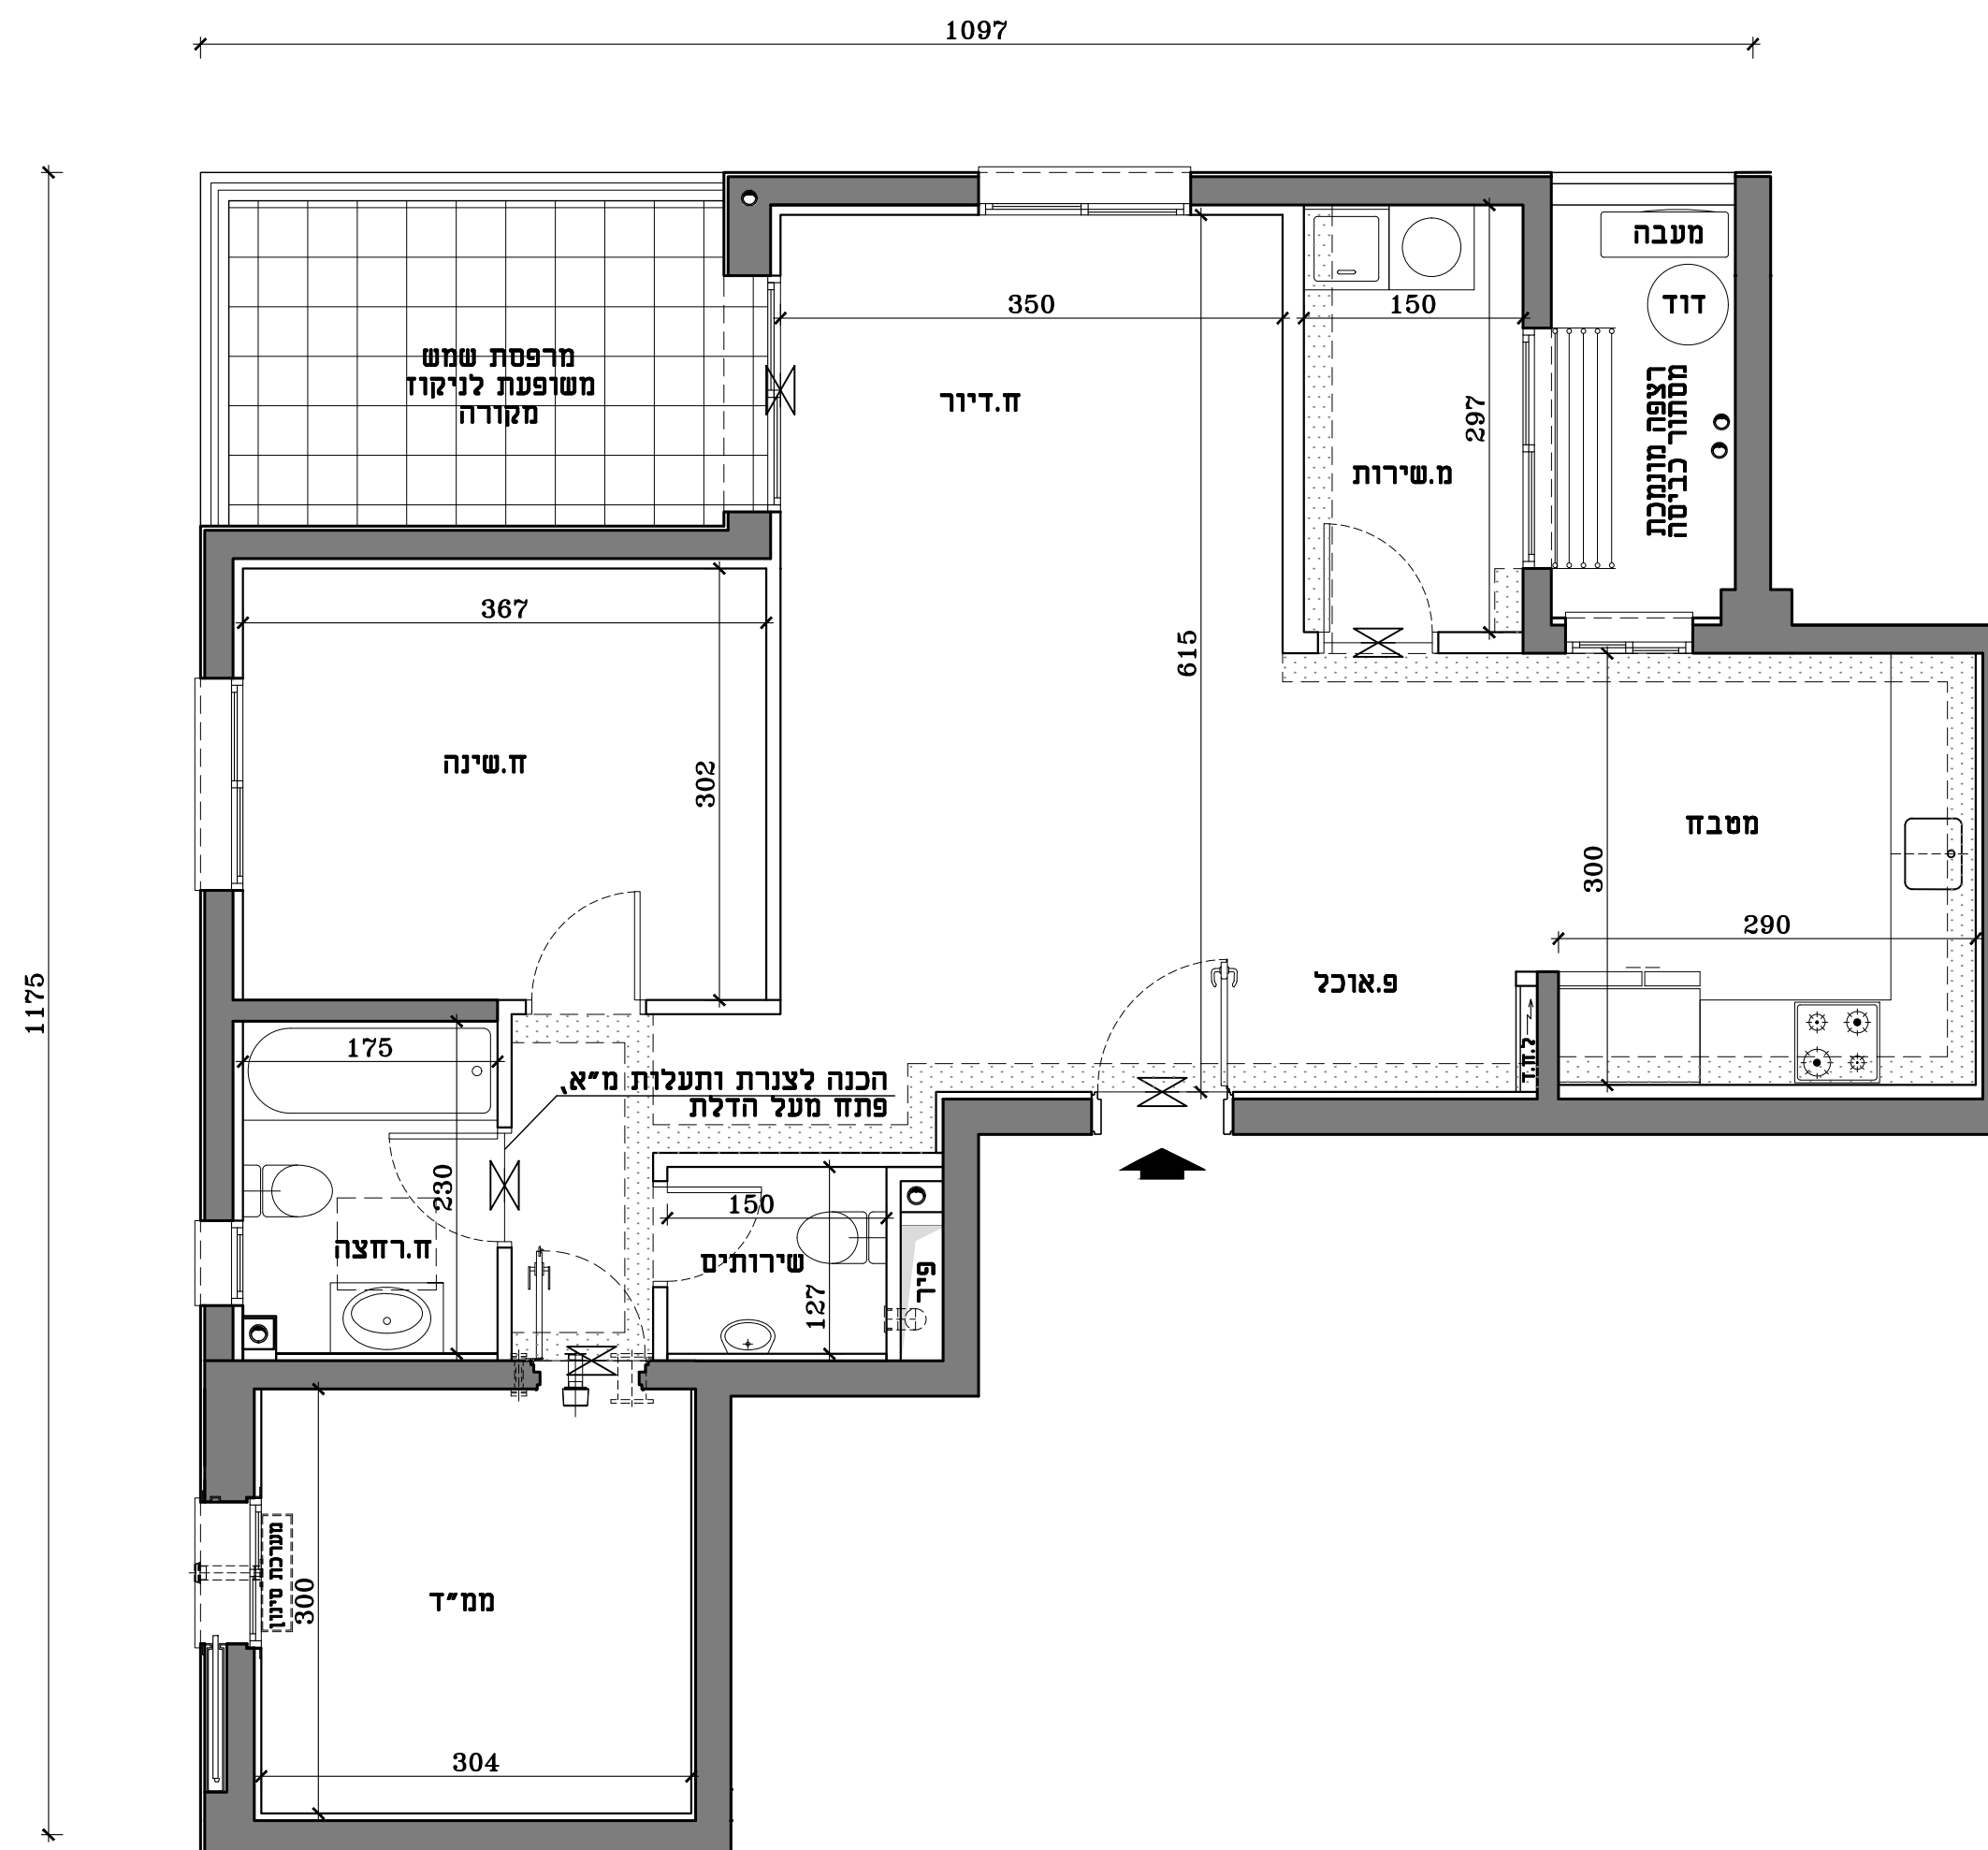


התוכנית בכפוף לנספח מכר מסי 1 ולגיליון הנחיות הערות לדירה לבניינים וכללי

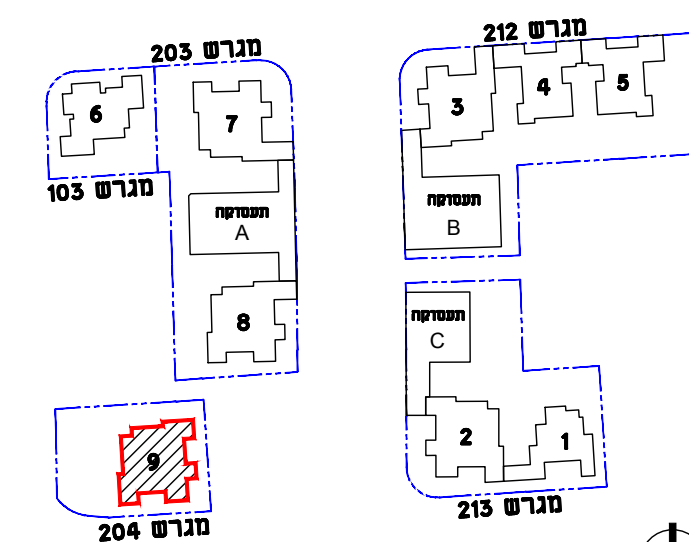


תרשים מתחם

תרשים מגרש

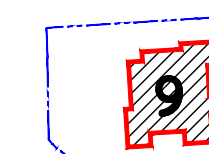

תרשים קומה

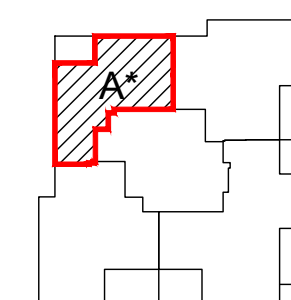

תכנית דירה  
A\*


3 חדרים

דירה	קומה
6	3
10	4
14	5
18	6
22	7
26	8
30	9
34	10
38	11
42	12
46	13
50	14
54	15
58	16

חתימת המוכר

חתימת הקונה

הערות: תכניות מכר  
1. ייתכנו שינויים והתאמות בכפוף לדרישות הרשויות ועקב תיאום יועצים אילוצי תכנון  
2. סימון סינר גבס למתזי כיבוי אש בכפוף להנחיות היועצים והיתר בניה, ייתכנו שינויים בתוואי המוצג


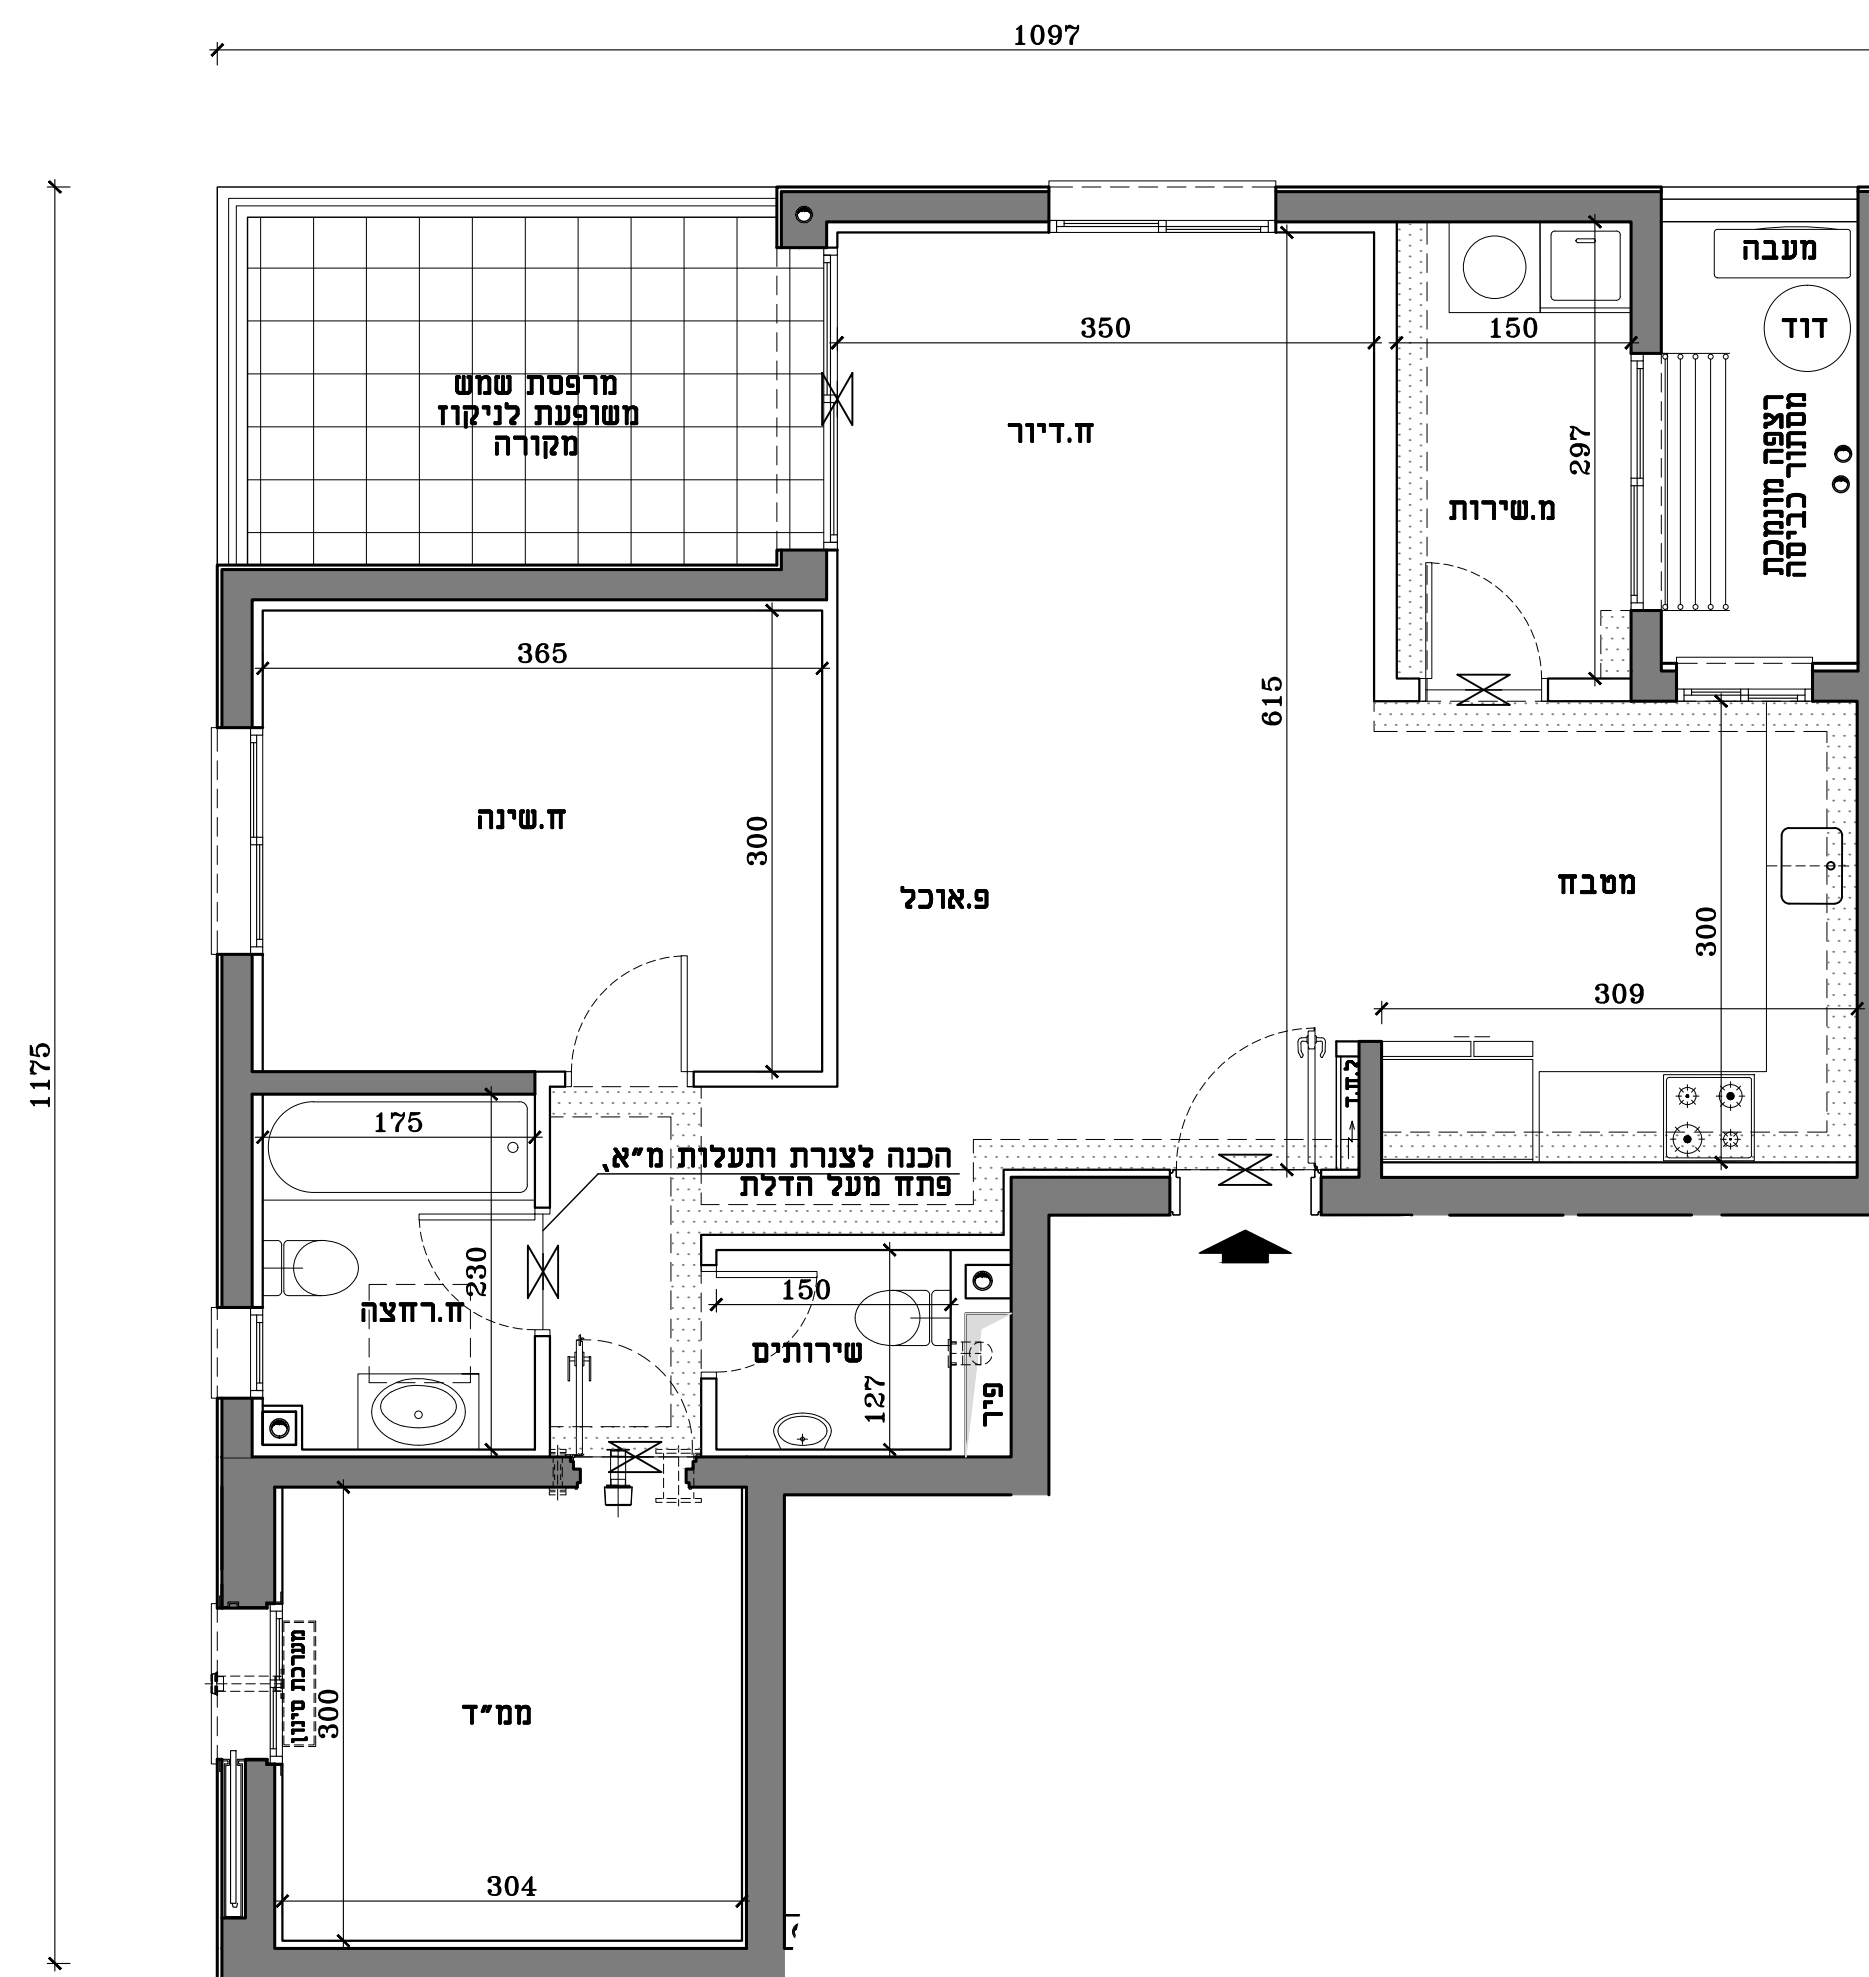




**פרוייקט אביסרור**  
**בבאר יעקב**  
 מחיר למשתכן  
**מגרש 204**  
 בניין מסי 9

מהדורה: 01  
 תאריך: 09.08.2021 קנ"מ: 1:50


התוכנית בכפוף לנספח מכר מסי 1 ולגיליון הנחיות הערות לדירה לבניינים וכללי

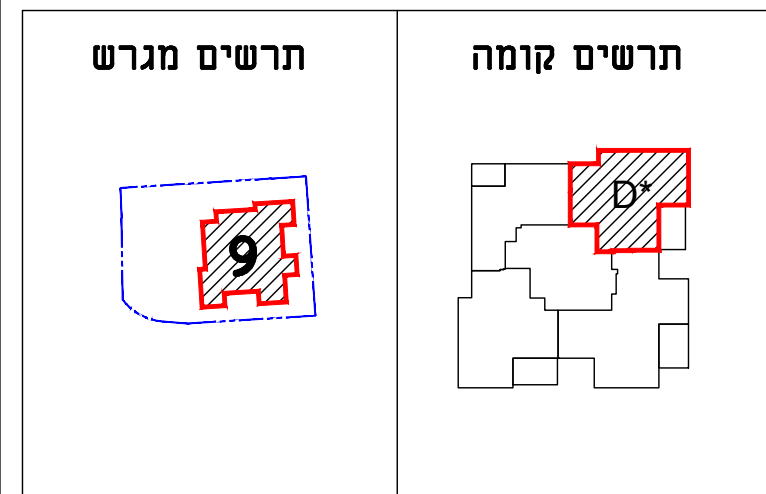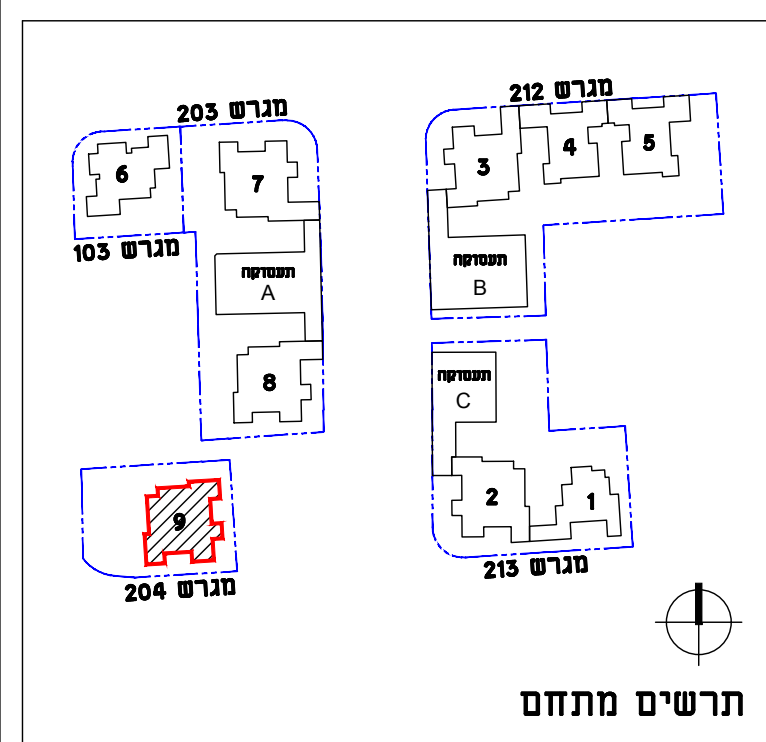

תכנית דירה D*	
דירה	קומה
7	4
11	5
15	6
19	7
23	8
27	9
31	10
35	11
39	12
43	13
47	14
51	15
55	16

תכנית דירה D*	חתימת הקונה	חתימת המוכר
9		

הערות: תכניות מכר  
 1. ייתכנו שינויים והתאמות בכפוף לדרישות הרשויות ועקב תיאום יועצים/ אילוצי תכנון  
 2. סימון סינר גבס למתזי כיבוי אש בכפוף להנחיות היועצים והיתר בניה, ייתכנו שינויים בתוואי המוצג

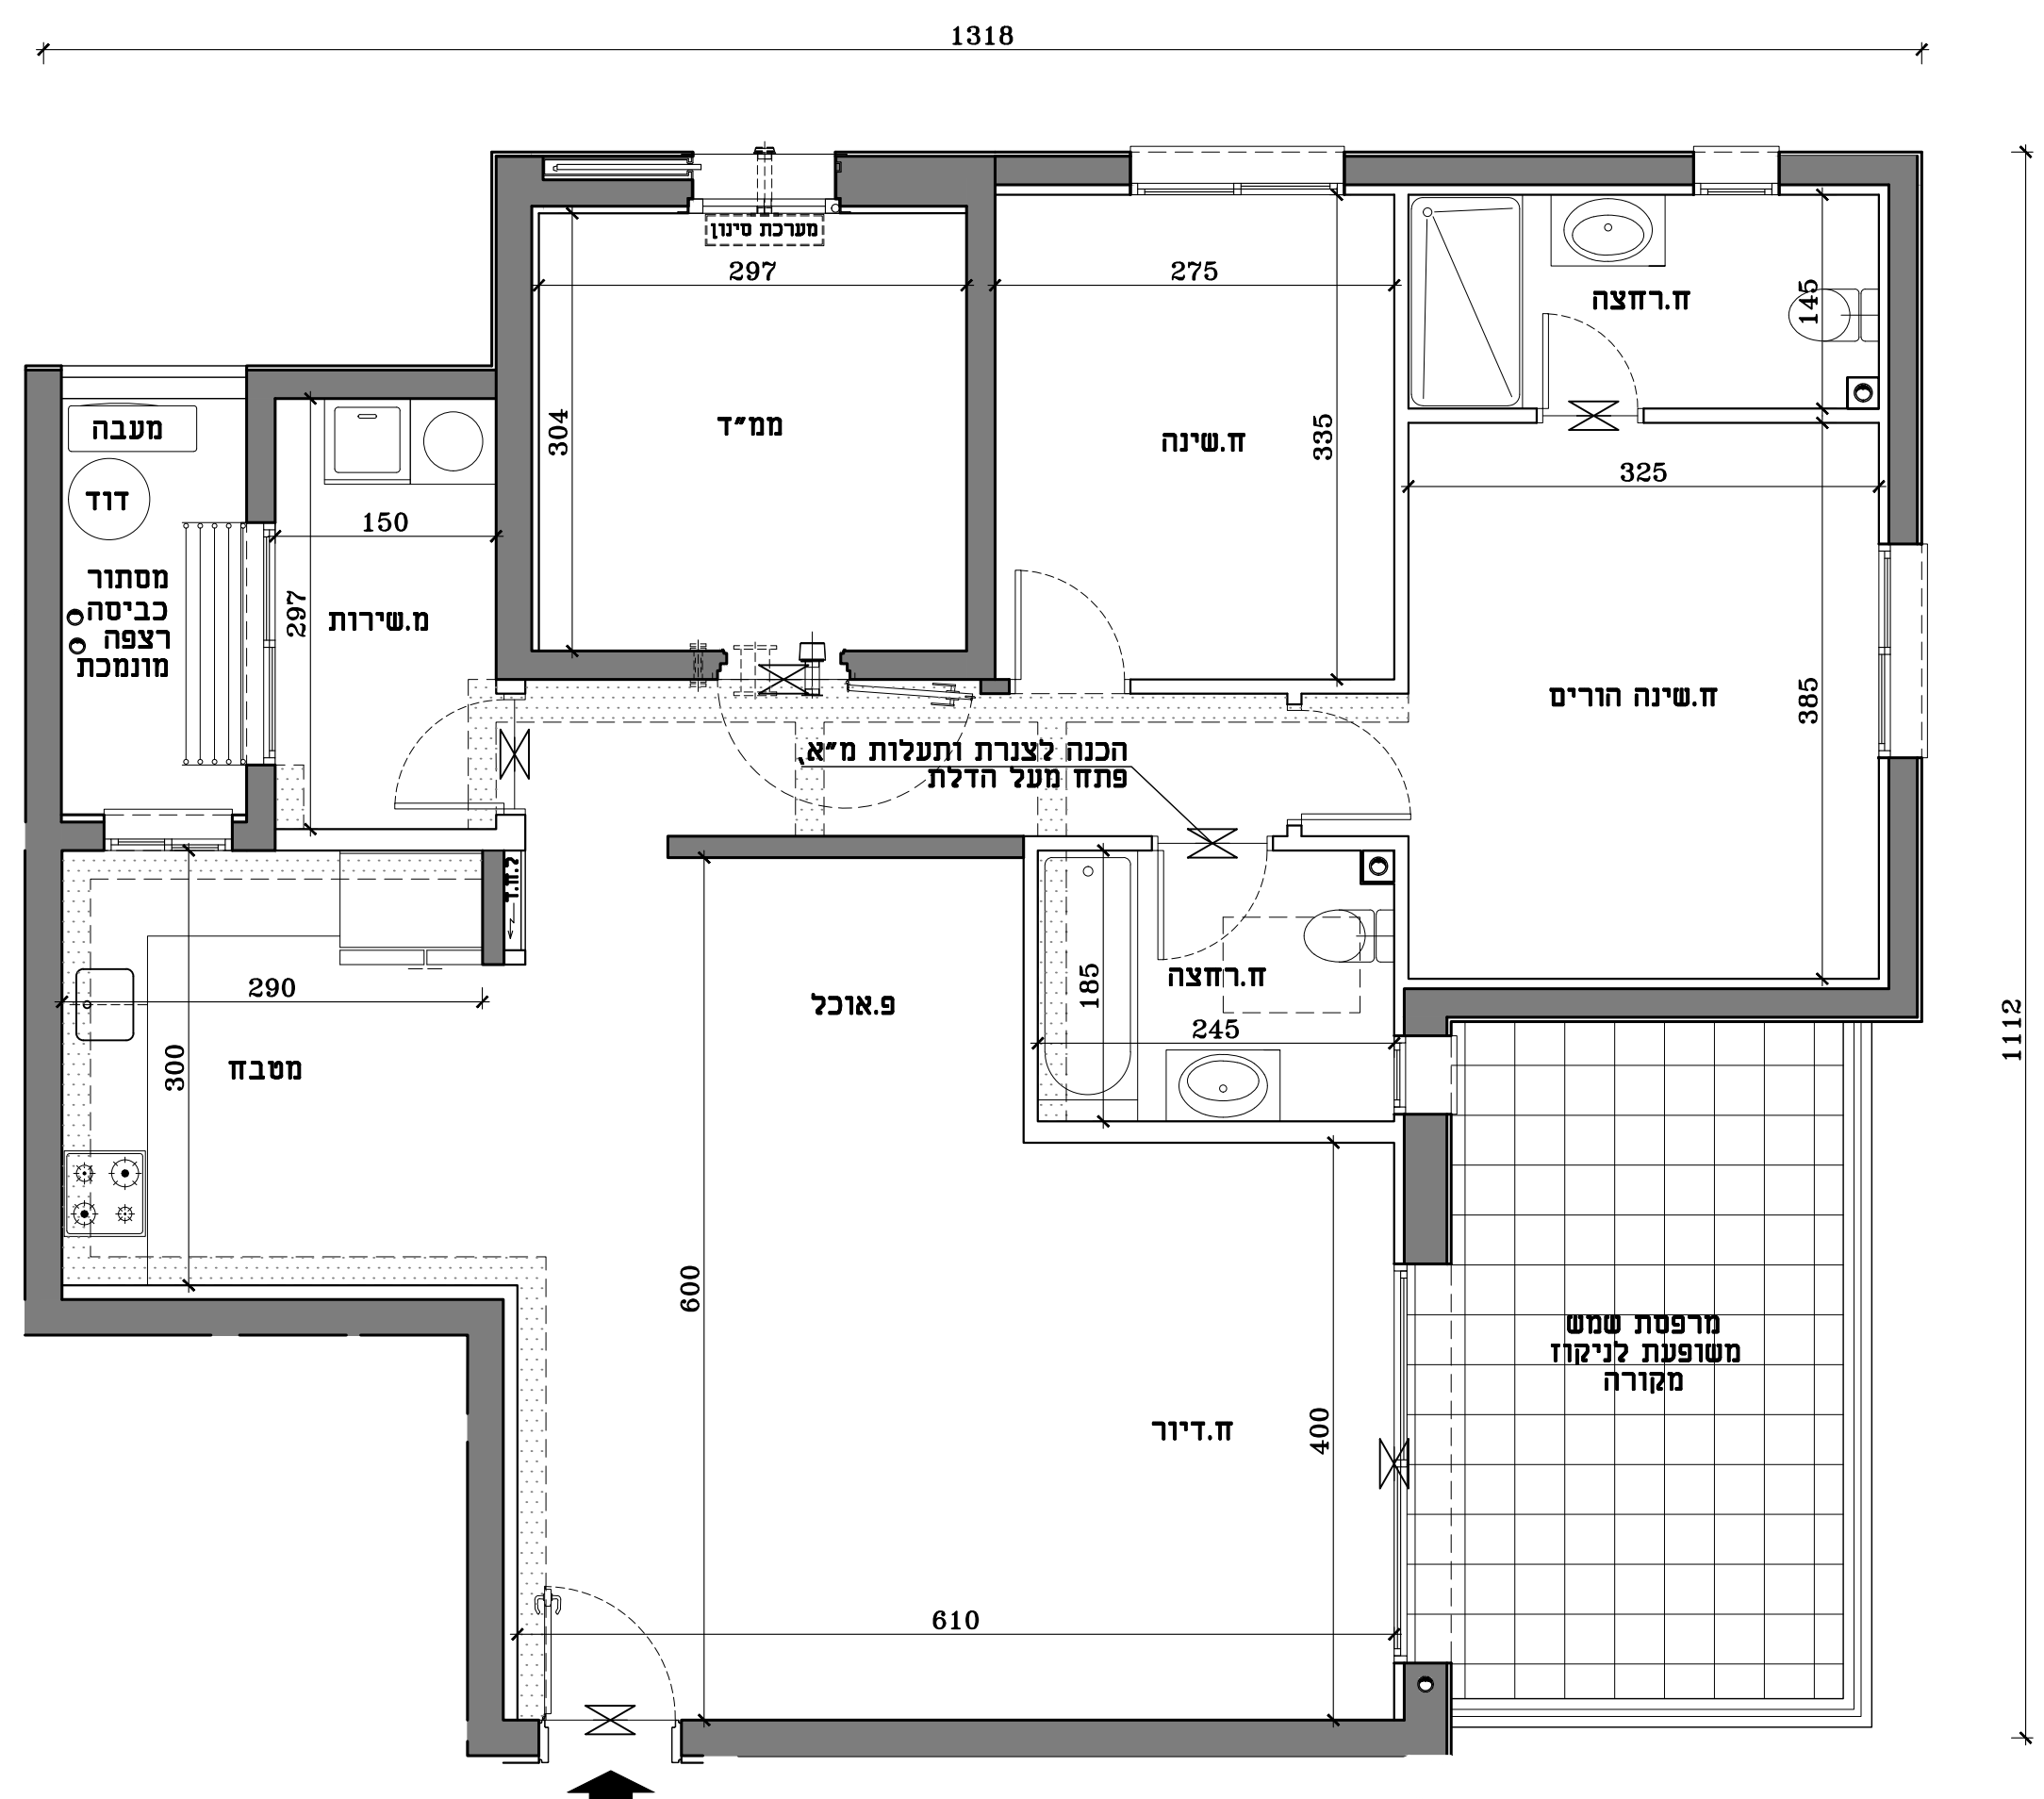


**פרוייקט אביסרור**  
**בבאר יעקב**  
מחיר למשתכן  
**מגרש 204**  
בניין מסי 9

מהדורה: 01


תאריך: 09.08.2021 קנ"מ: 1:50

התוכנית בכפוף לנספח מכר מסי 1 ולגיליון הנחיות/ הערות לדירה/ לבניינים וכללי

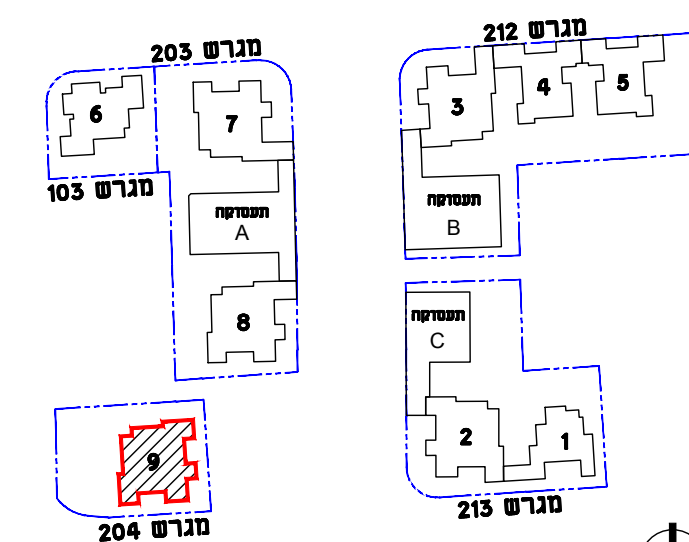


תרשים מתחם

תרשים מגרש

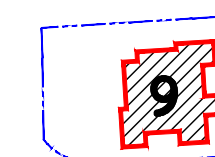

תרשים קומה

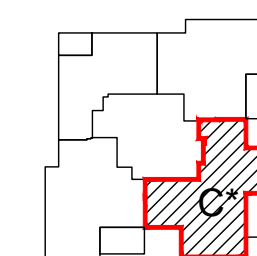




חתימת המוכר

חתימת הקונה

תכנית דירה C*	
5 חדרים	
דירה	קומה
8	4
12	5
16	6
20	7
24	8
28	9
32	10
36	11
40	12

הערות: תכניות מכר  
1. ייתכנו שינויים והתאמות בכפוף לדרישות הרשויות ועקב תיאום יועצים אילוצי תכנון  
2. סימון סינר גבס למתזי כיבוי אש בכפוף להנחיות היועצים והיתר בניה, ייתכנו שינויים בתוואי המוצג



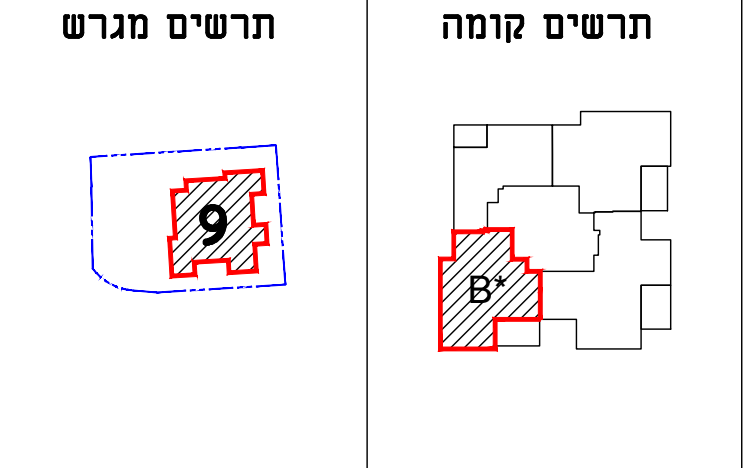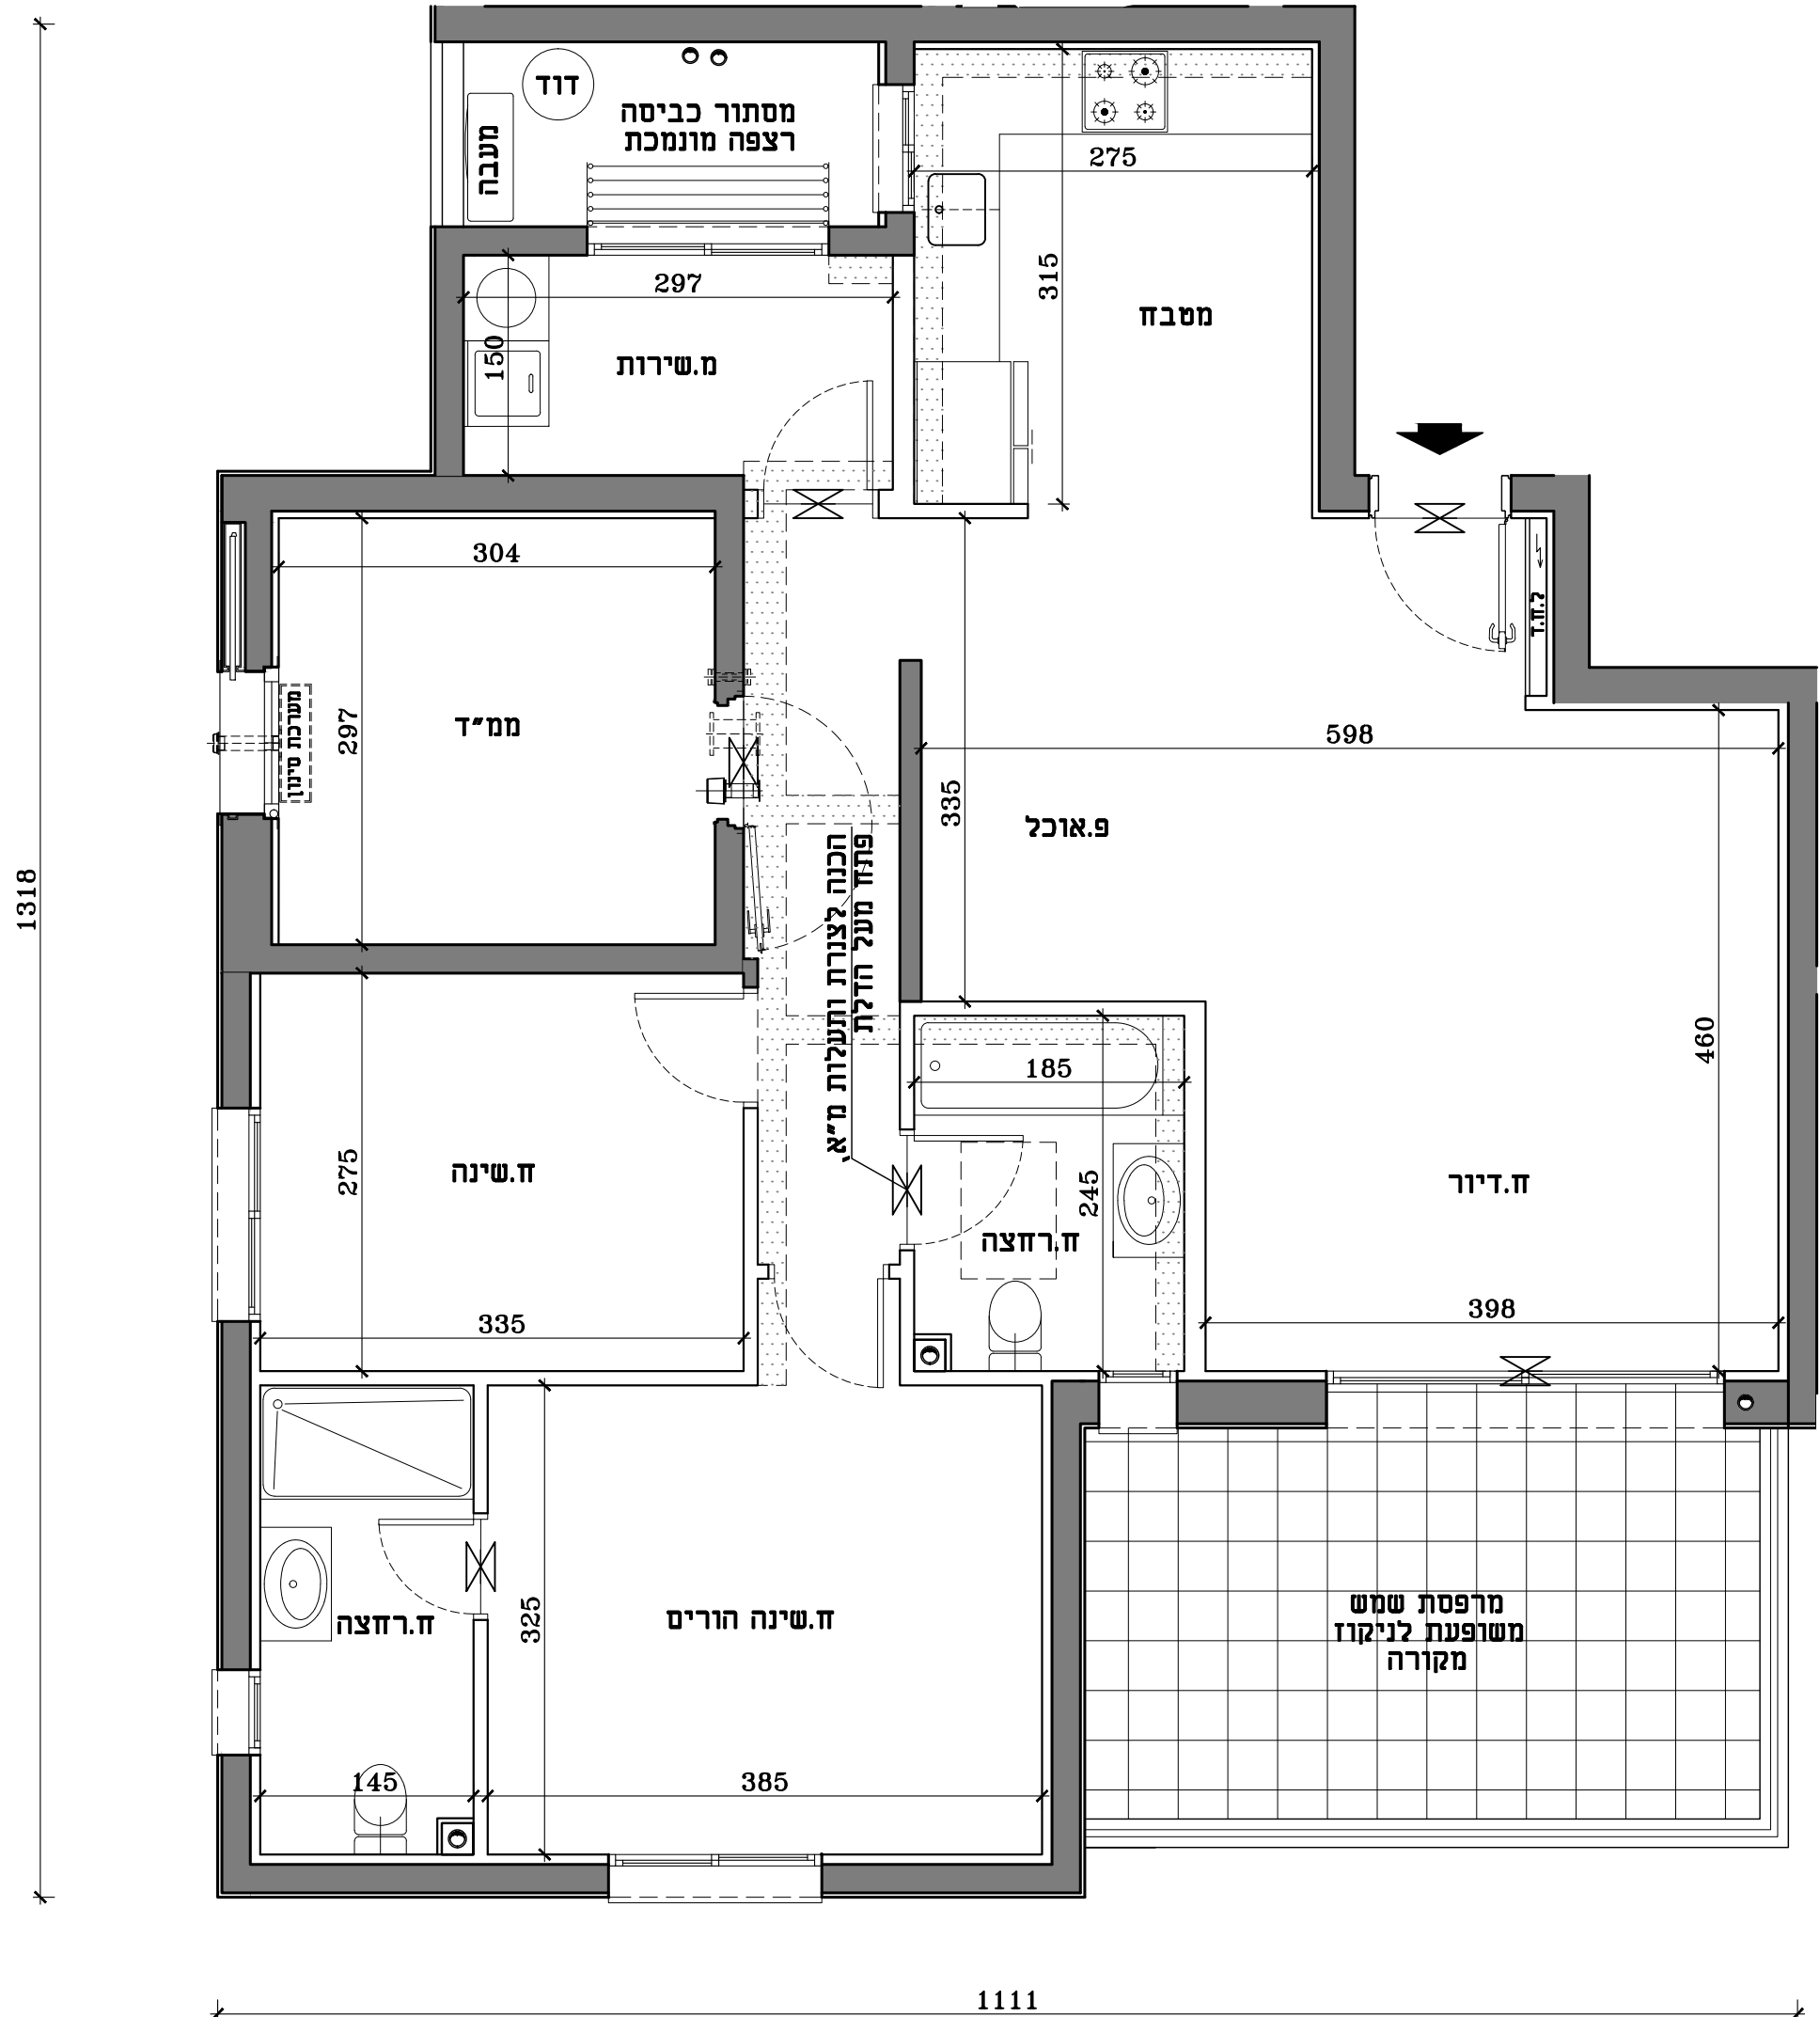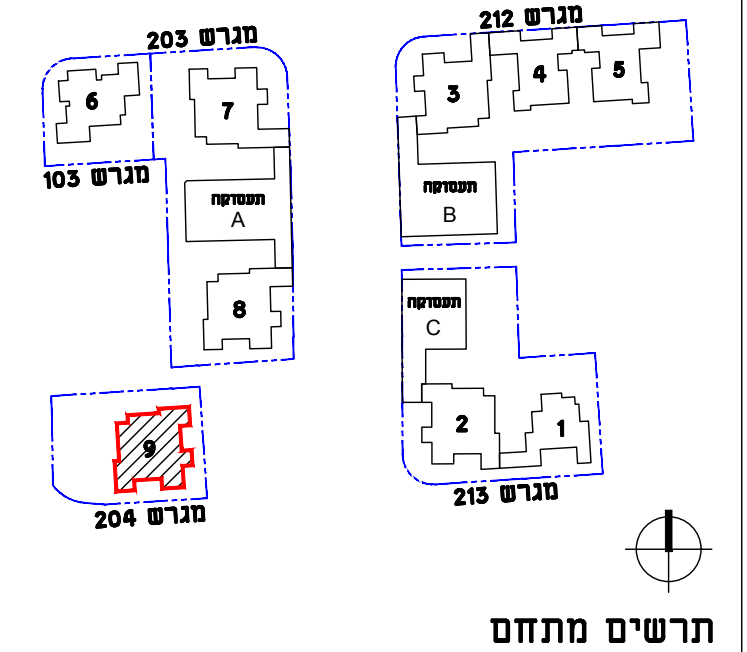

תכנית דירה B*	
4 חדרים	
דירה	קומה
9	4
13	5
17	6
21	7
25	8
29	9
33	10
37	11
41	12
45	13
49	14
53	15
57	16

חתימת המוכר	חתימת הקונה

הערות: תכניות מכר  
1. ייתכנו שינויים והתאמות בכפוף לדרישות הרשויות ועקב תיאום יועצים אילוצי תכנון  
2. סימון סינר גבס למתזי כיבוי אש בכפוף להנחיות היועצים והיתר בניה, ייתכנו שינויים בתוואי המוצג