


חתימת המוכר      חתימת הקונה

הערות: תכניות מכר  
 1. ייתכנו שינויים והתאמות בכפוף לדרישות הרשויות ועקב תיאום יועצים אילוצי תכנון

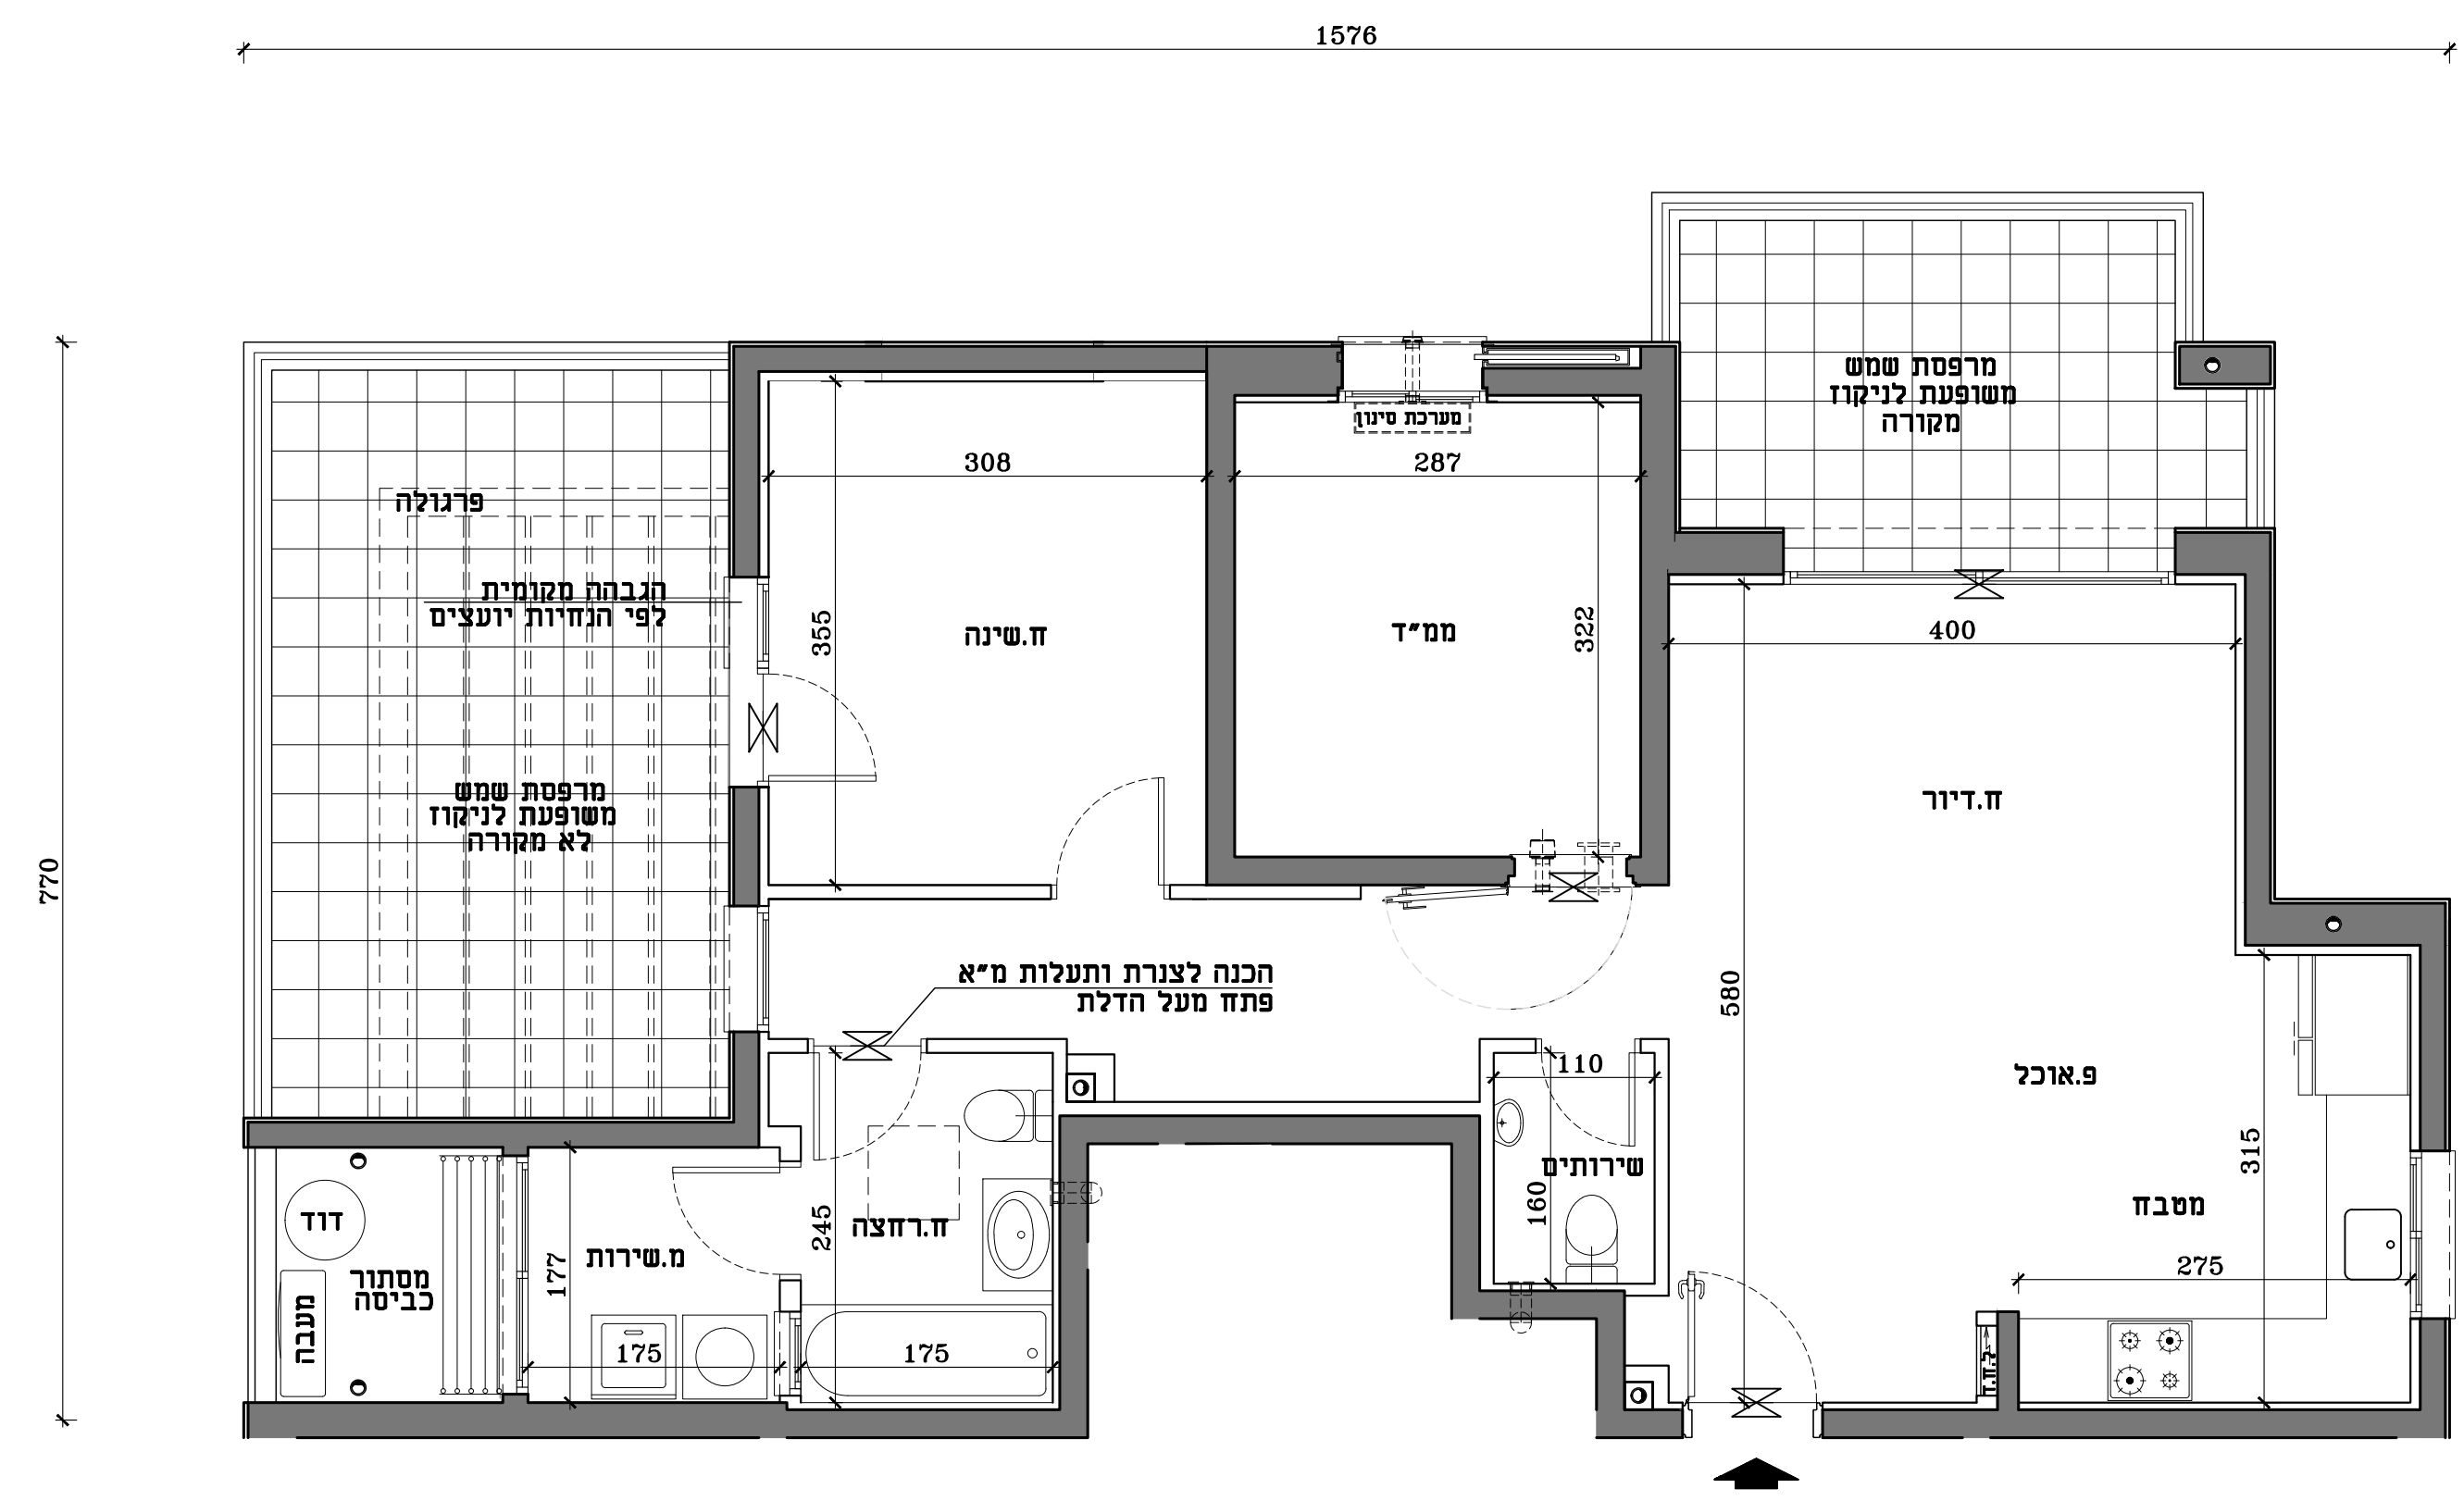


תכנית דירה	
N1*	
3 חדרים	
קומה	דירה
1	2

**פרוייקט אביסרור**  
**בבאר יעקב**  
מחיר למשתכן  
**מגרש 213**  
בניין מס' 1

מהדורה: 01


תאריך: 28.07.2021 קנ"מ: 1:50

התוכנית בכפוף לגספח מכר מס' 1 ולגיליון הנחיות הערות לדירה לבניינים וכללי

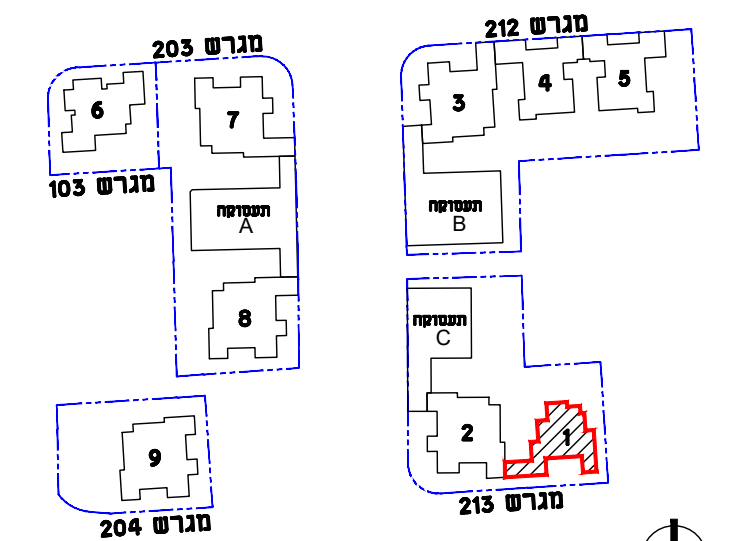


תרשים מתחם

תרשים מגרש

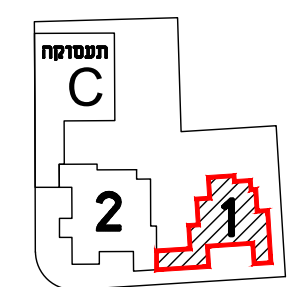

תרשים קומה

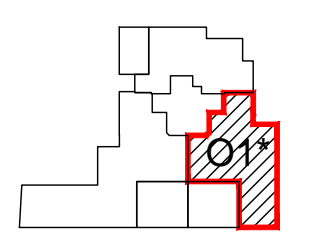


חתימת המוכר

חתימת הקונה

הערות: תכניות מכר  
1. ייתכנו שינויים והתאמות בכפוף לדרישות הרשויות ועקב תיאום יועצים אילוצי תכנון


תכנית דירה	
01*	
4 חדרים	
דירה	קומה
3	1

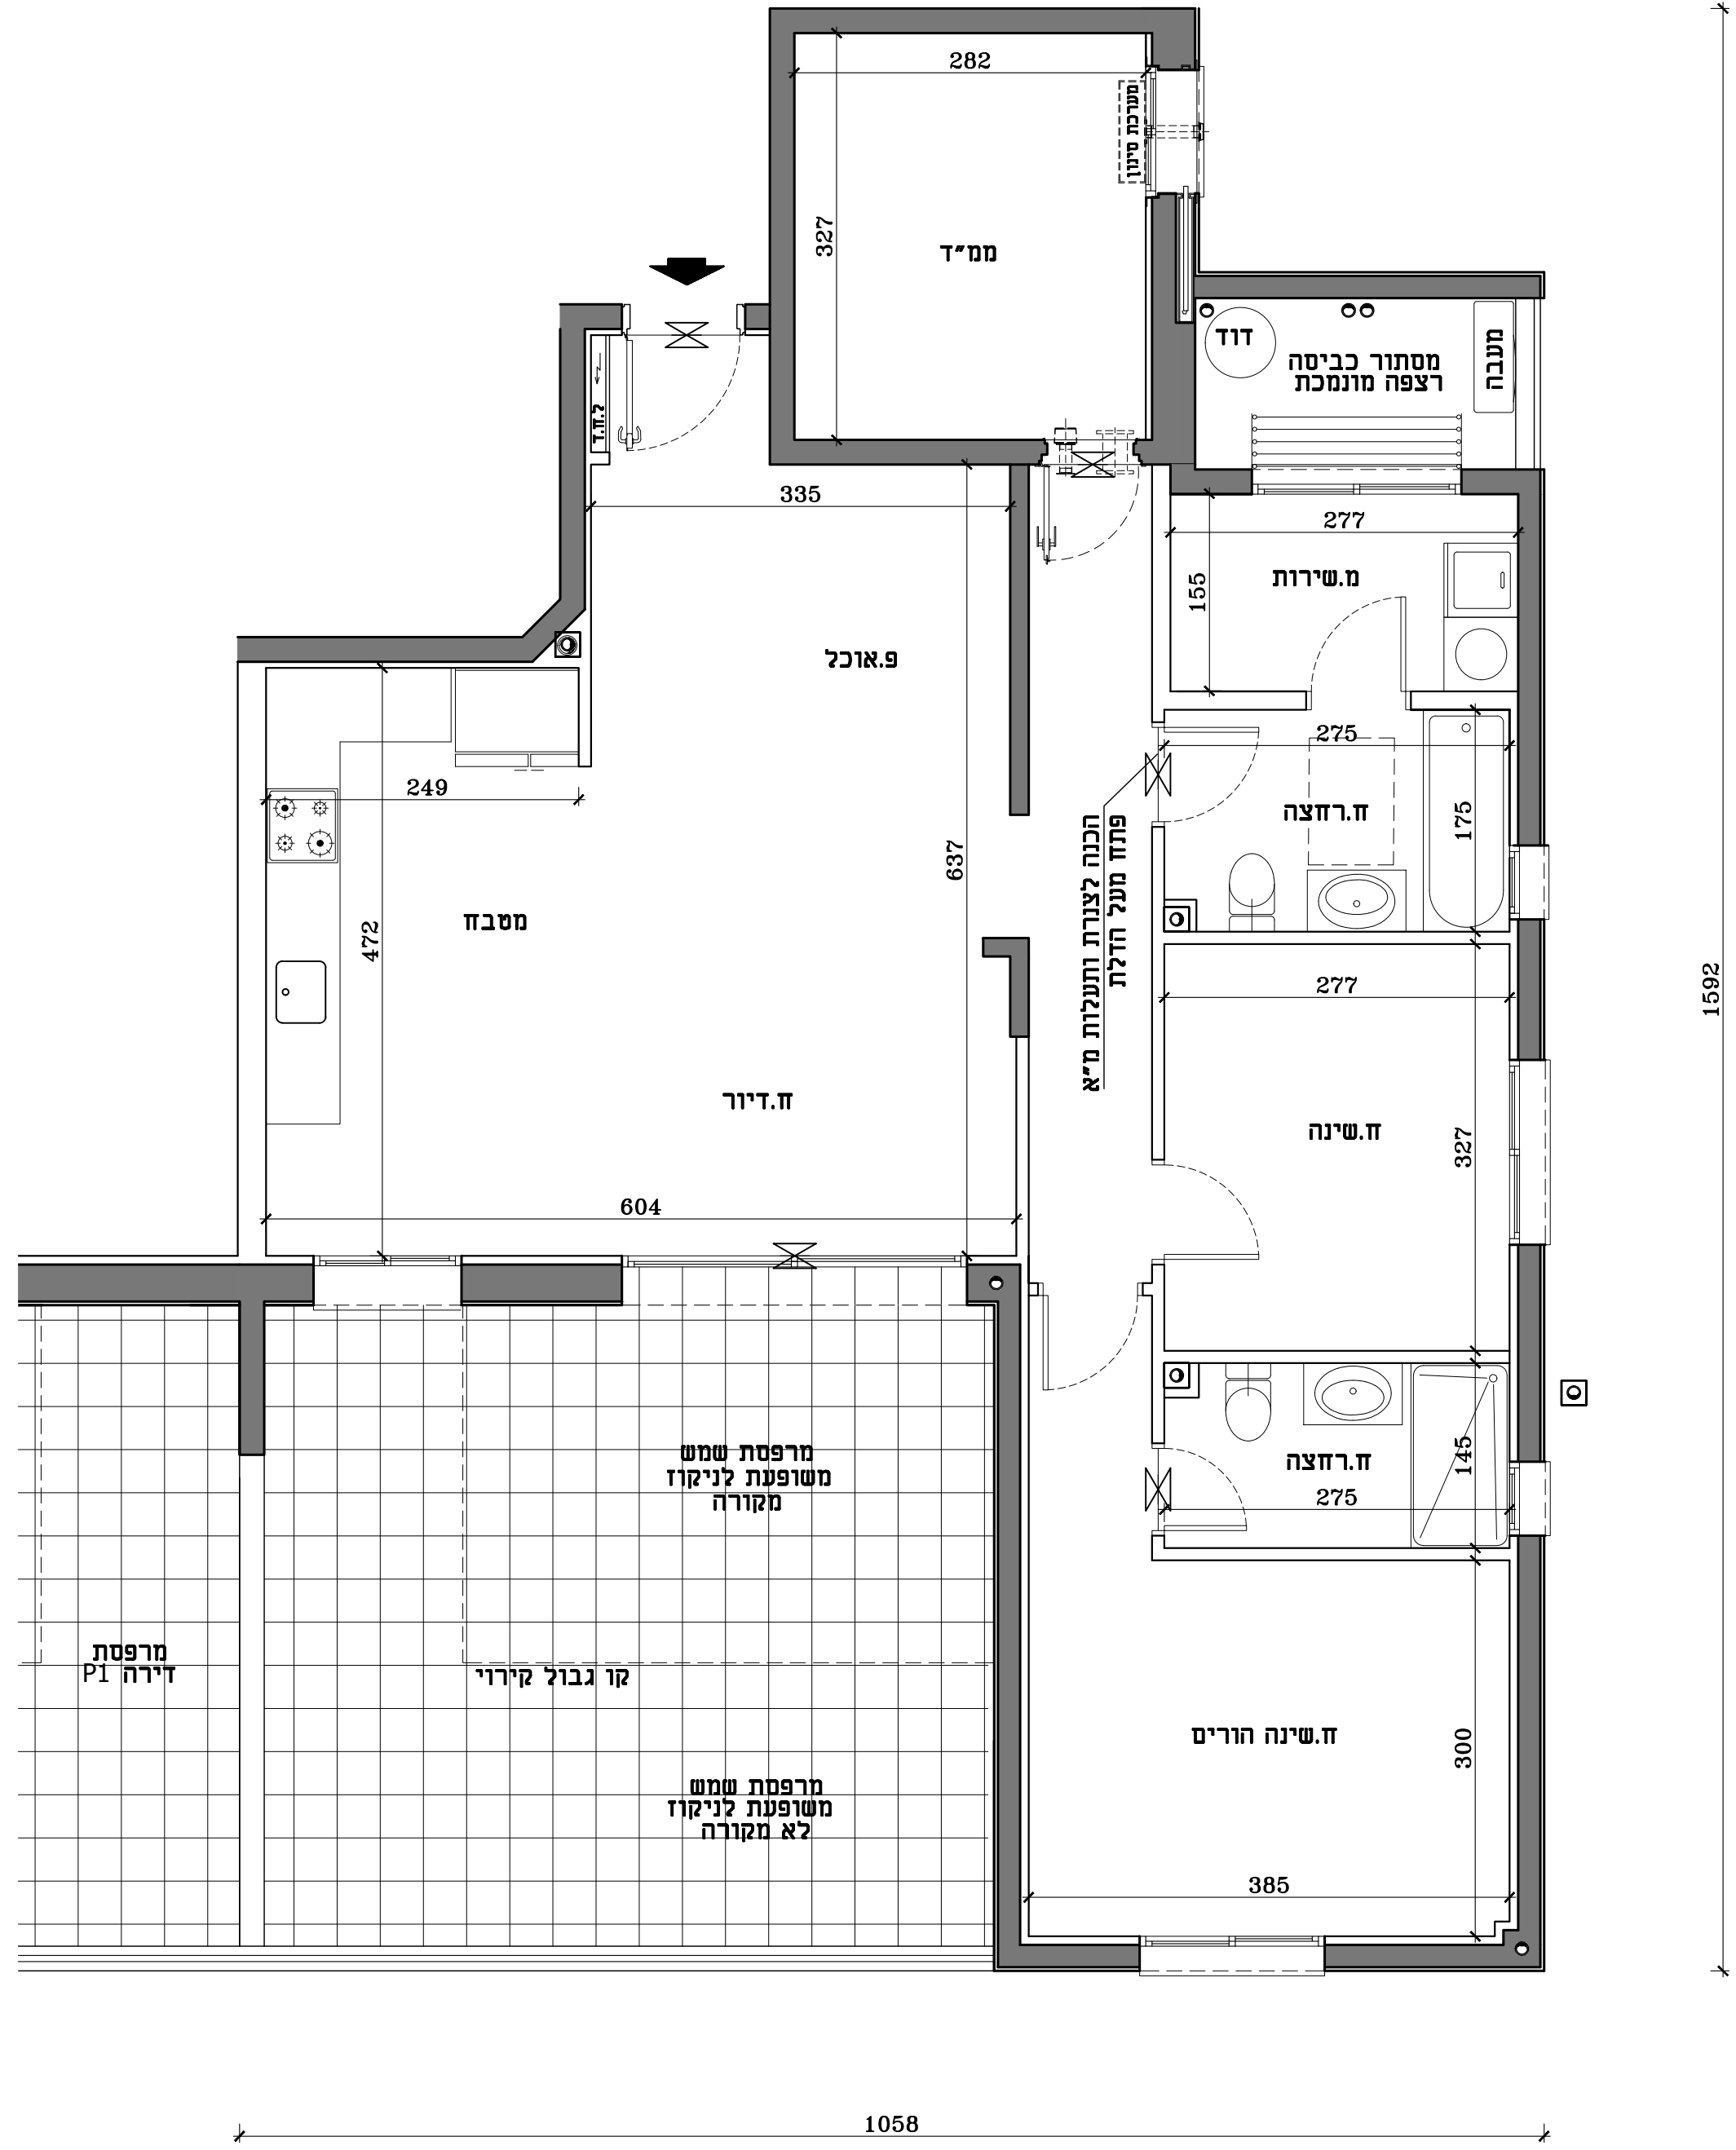

1058


1592

התוכנית בכפוף לנספח מכר מס' 1 ולגיליון הנחיות הערות לדירה לבניינים וכללי

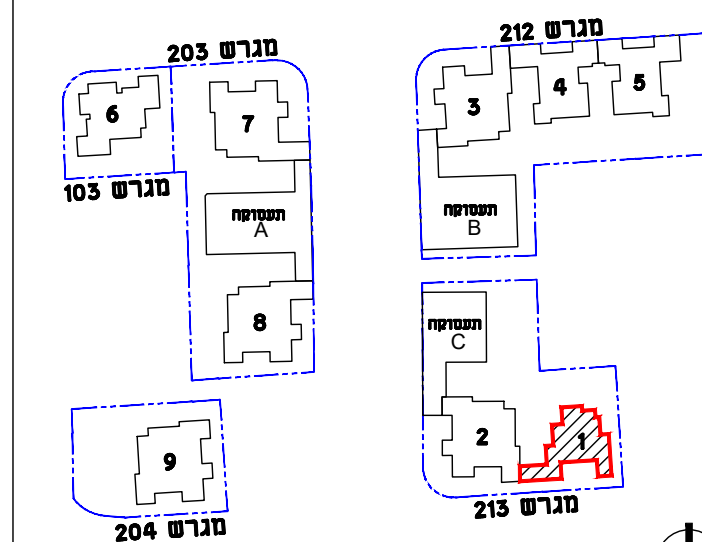


תרשים מתחם

תרשים מגרש

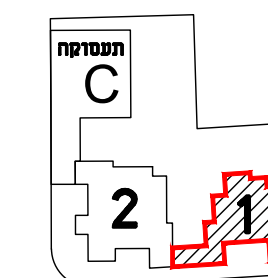

תרשים קומה

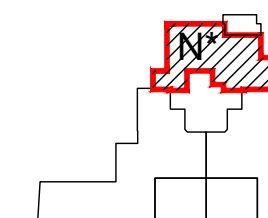


חתימת המוכר


חתימת הקונה

הערות: תכניות מכר  
1. ייתכנו שינויים והתאמות בכפוף לדרישות הרשויות ועקב תיאום יועצים אילוצי תכנון

תכנית דירה	
N*	
3 חדרים	
קומה	דירה
2	5

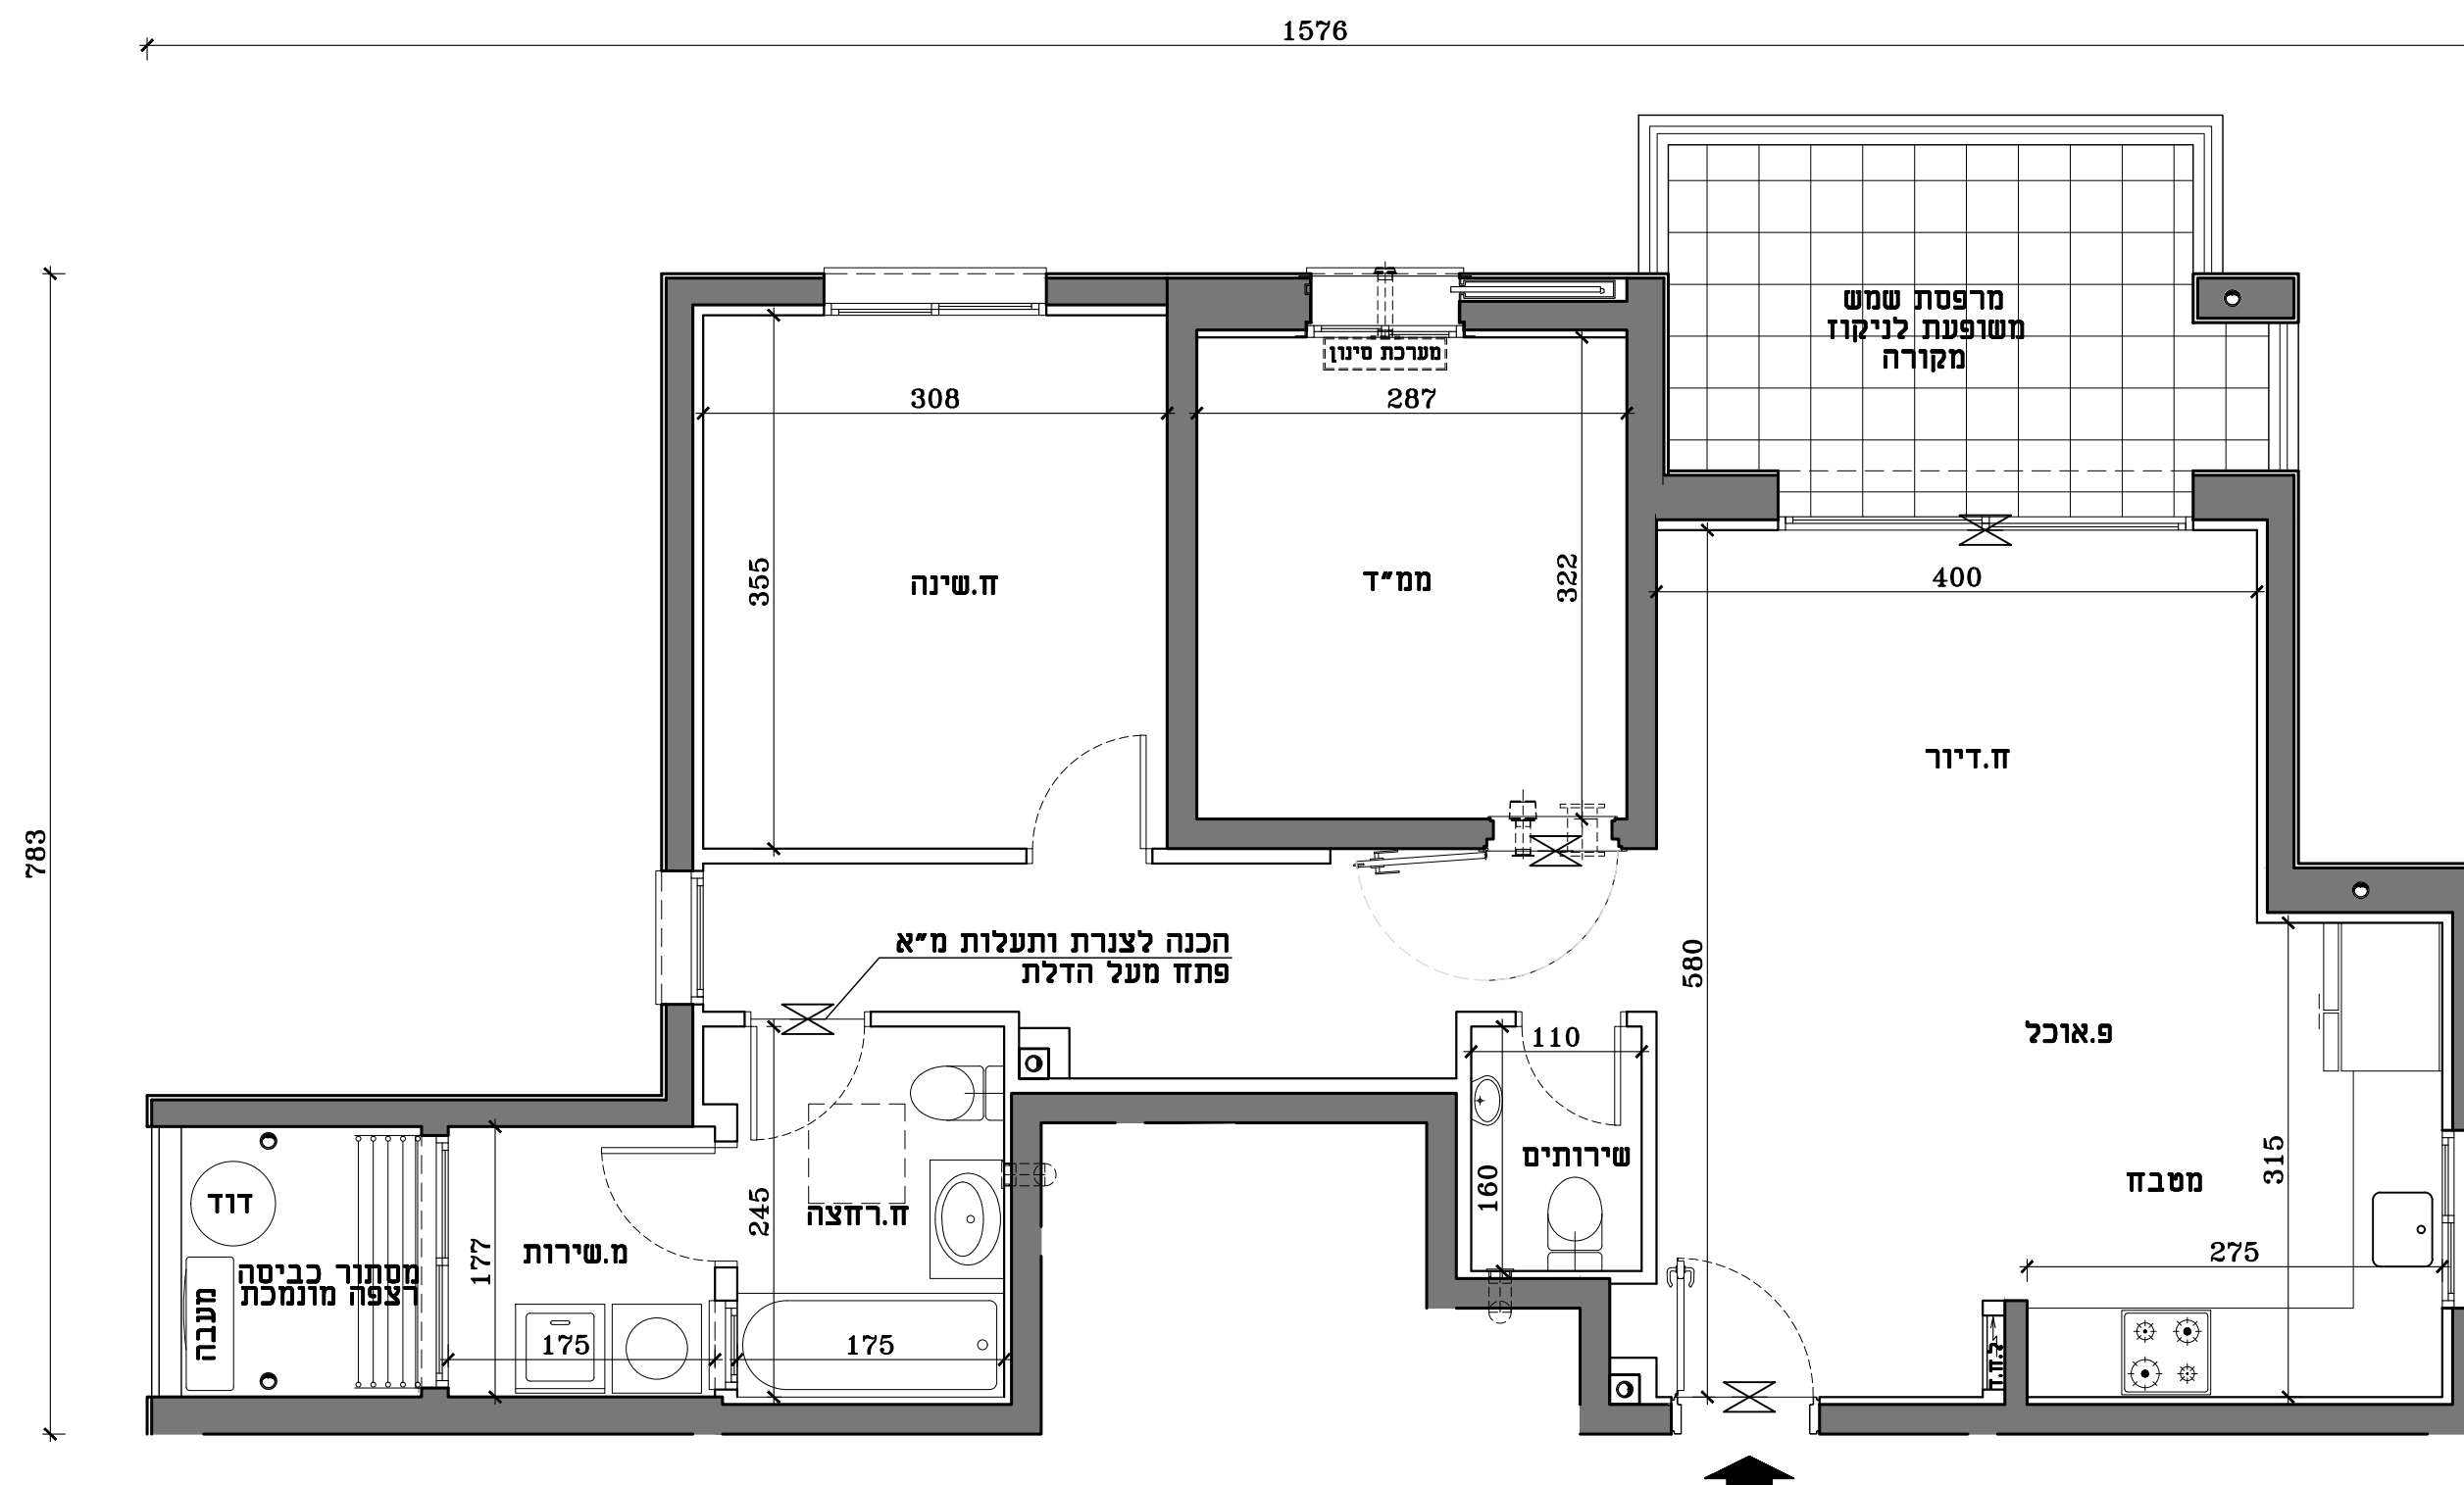


התוכנית בכפוף לגספח מכר מס' 1 ולגיליון הנחיות הערות לדירה לבניינים וכללי

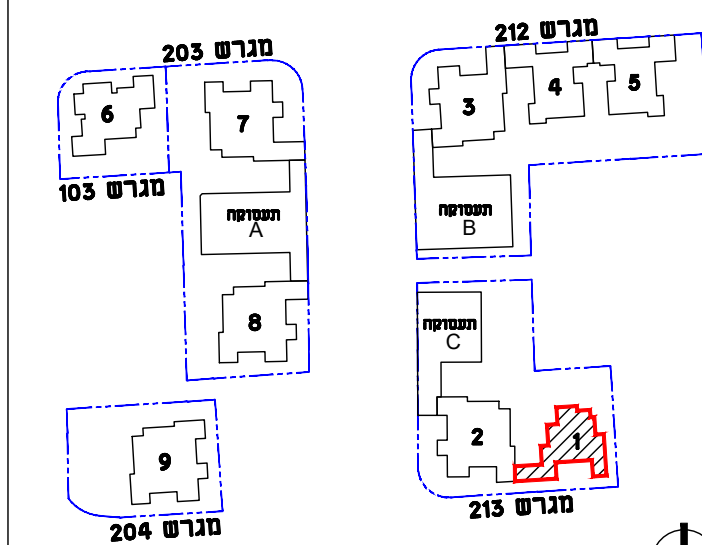


תרשים מתחם

תרשים מגרש

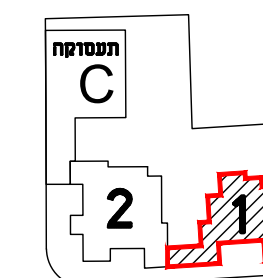

תרשים קומה

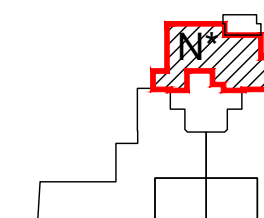


חתימת המוכר

חתימת הקונה

הערות: תכניות מכר  
1. ייתכנו שינויים והתאמות בכפוף לדרישות הרשויות ועקב תיאום יועצים אילוצי תכנון

תכנית דירה	
N*	
3 חדרים	
קומה	דירה
3	8

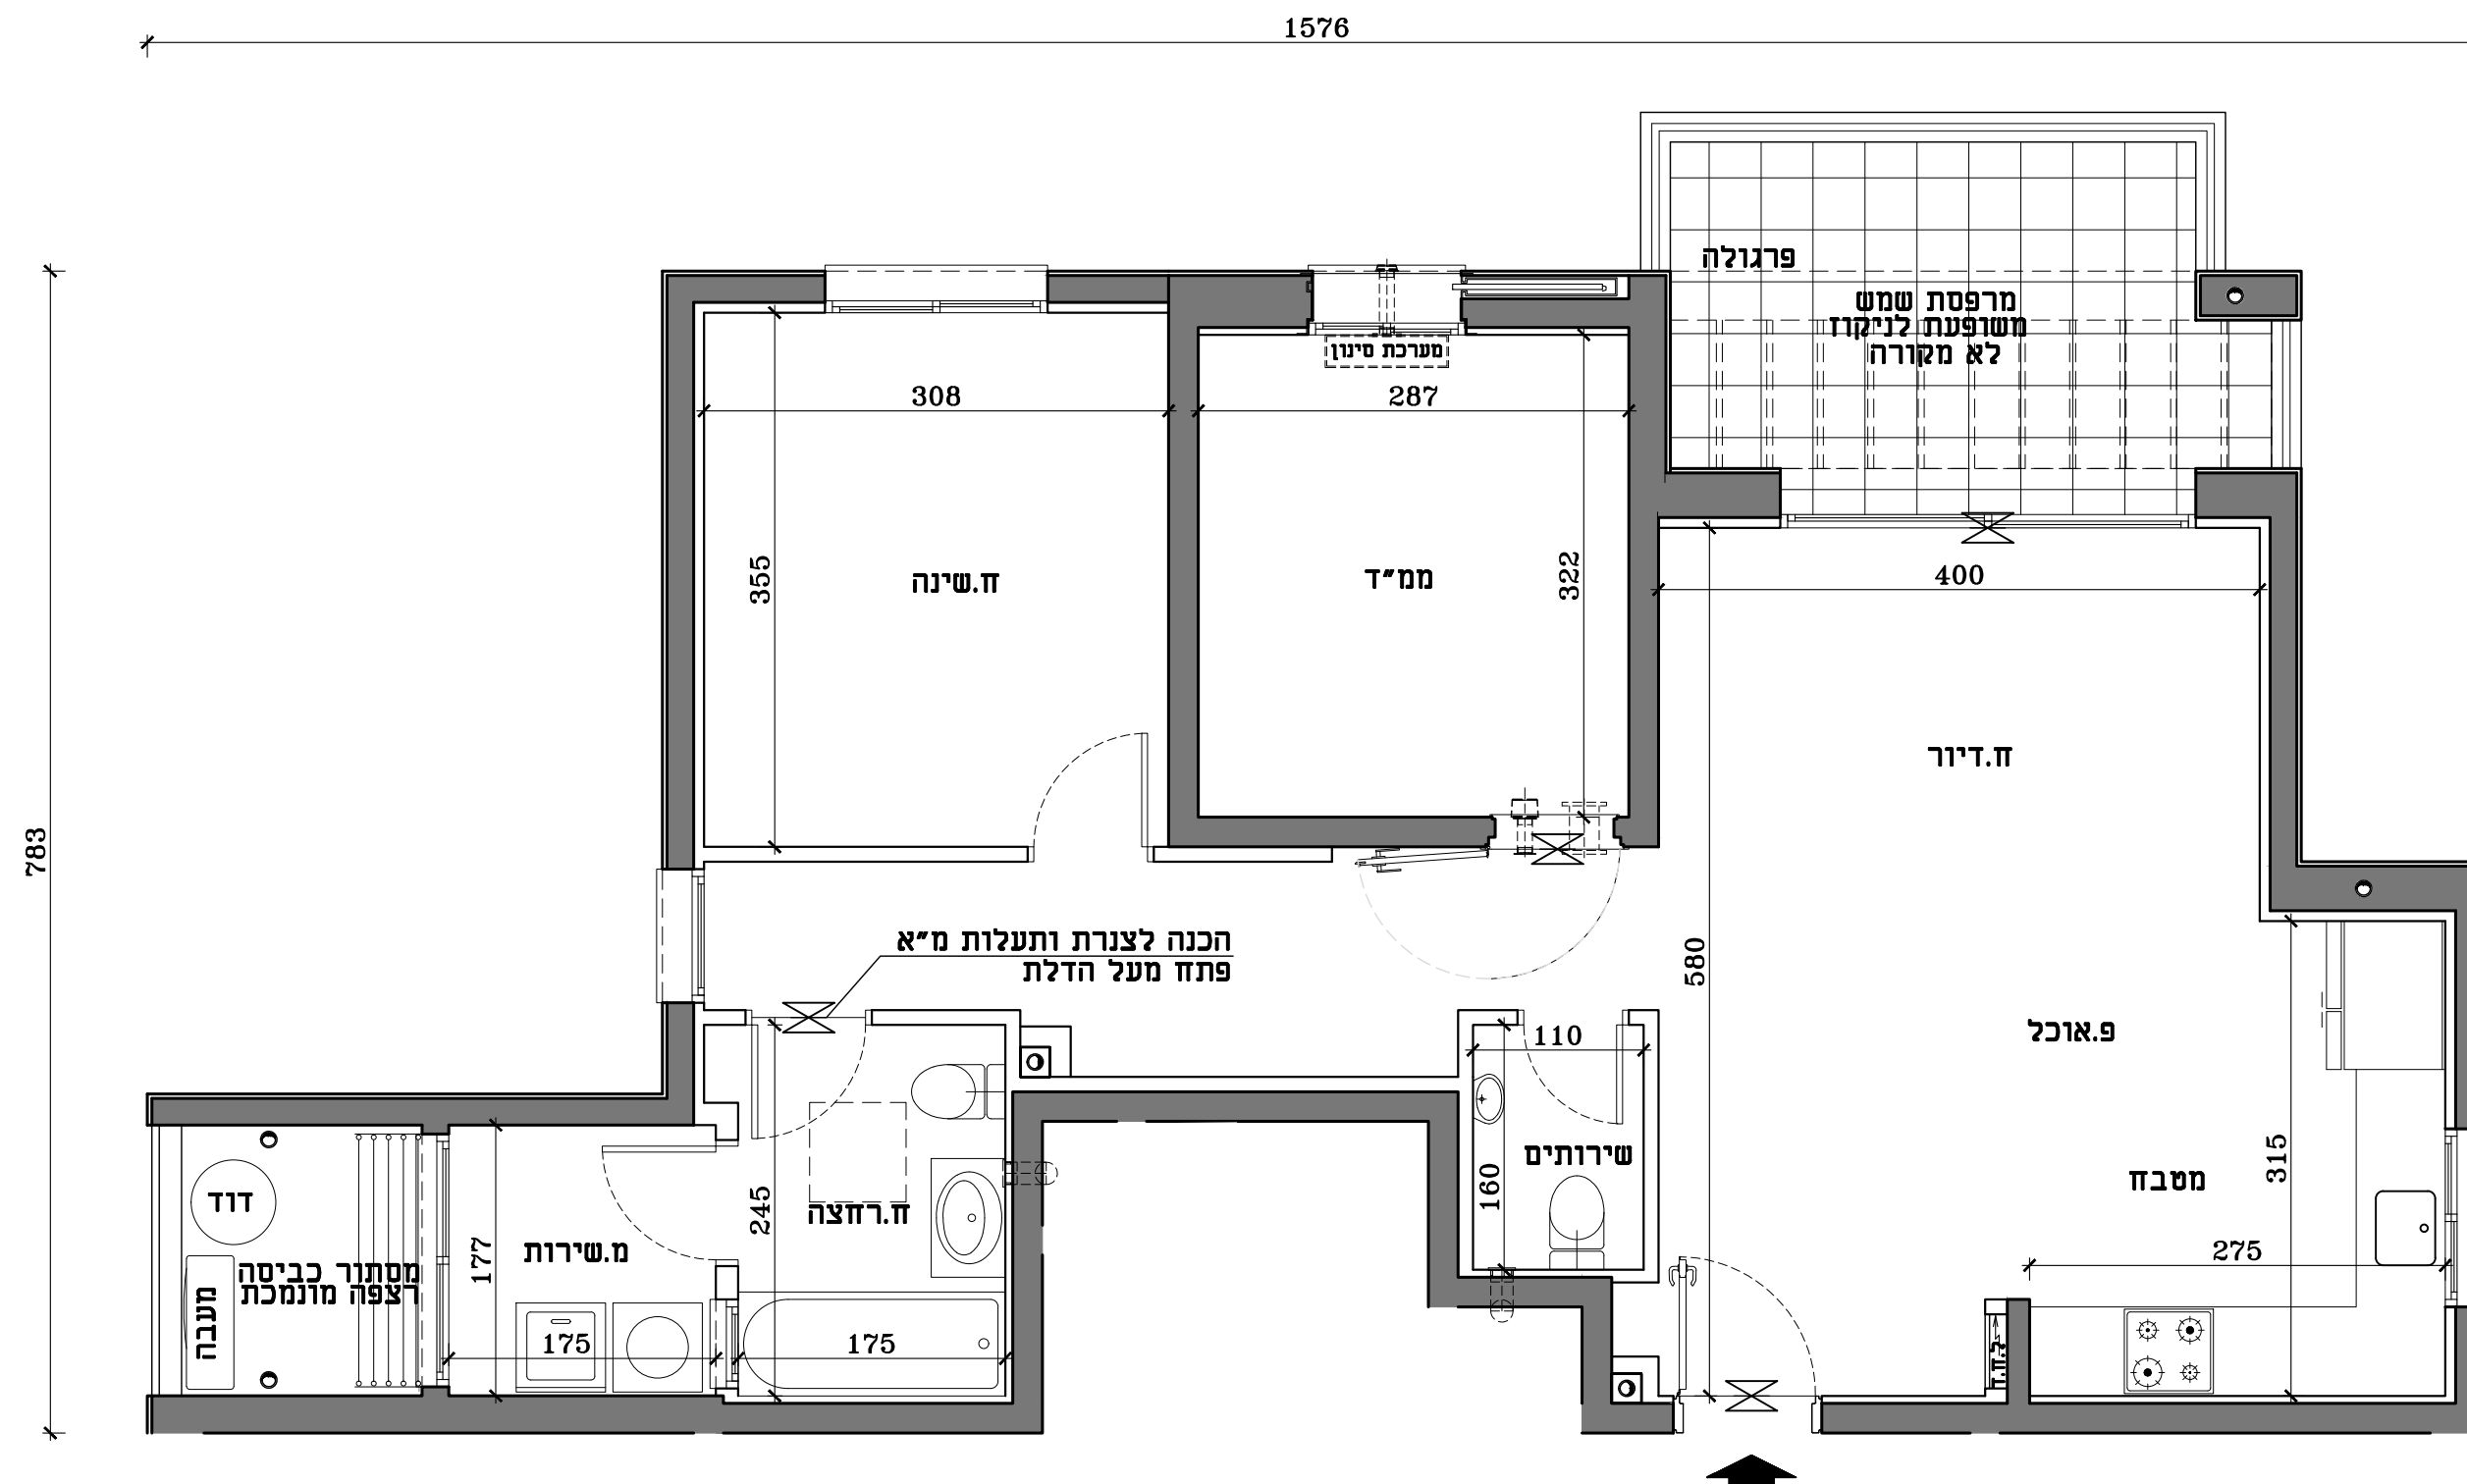


**פרויקט אביסרור**  
בבאר יעקב  
מחיר למשתכן  
**מגרש 213**  
בניין מס' 1

מהדורה: 01


תאריך: 28.07.2021 קני"מ: 1:50

התוכנית בכפוף לנספח מכר מס' 1 ולגיליון הנחיות הערות לדירה לבניינים וכללי

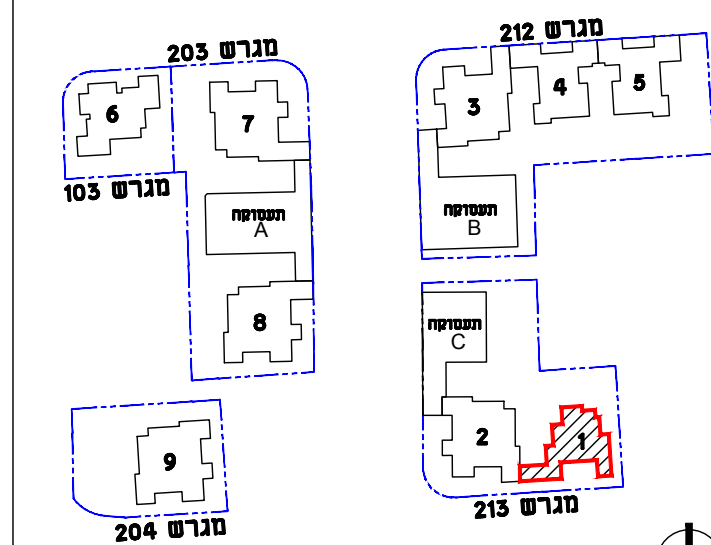


תרשים מתחם

תרשים מגרש

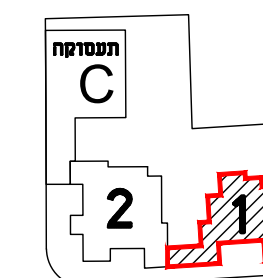

תרשים קומה

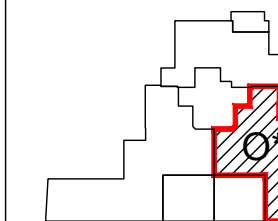


חתימת המוכר


חתימת הקונה

הערות: תכניות מכר  
1. ייתכנו שינויים והתאמות בכפוף לדרישות הרשויות ועקב תיאום יועצים אילוצי תכנון

תכנית דירה	○*
4 חדרים	
קומה	דירה
2	6
3	9

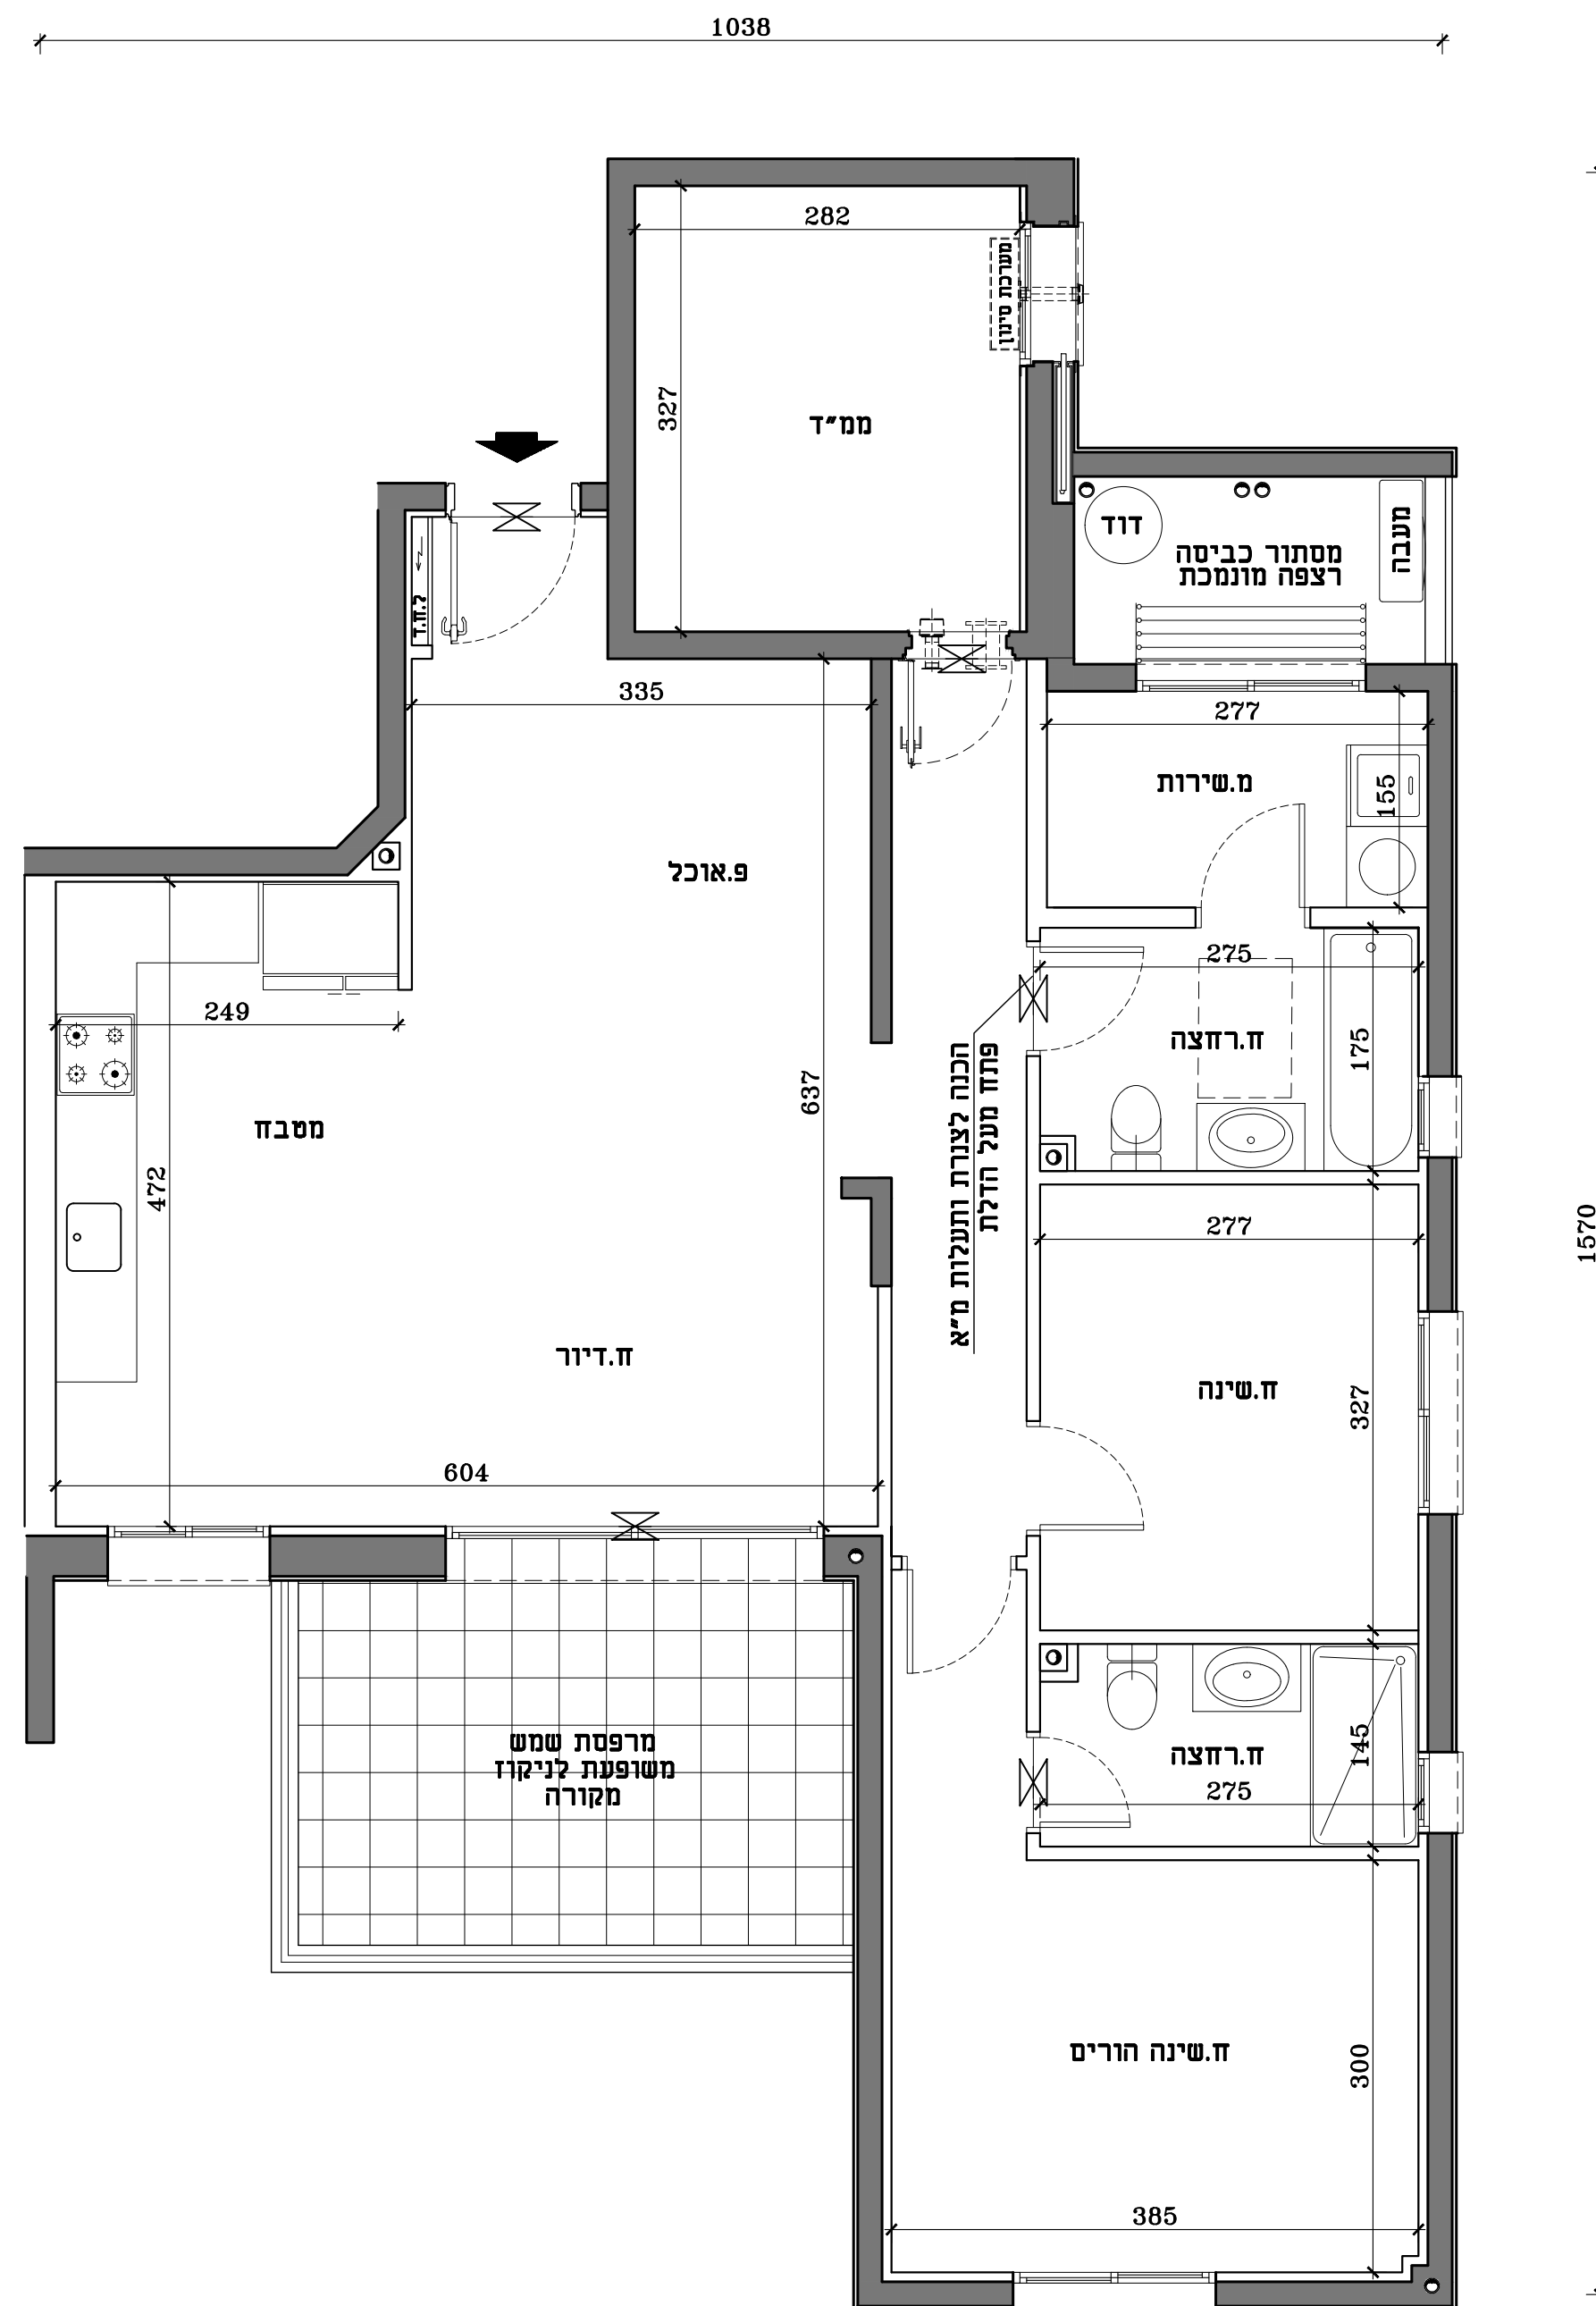




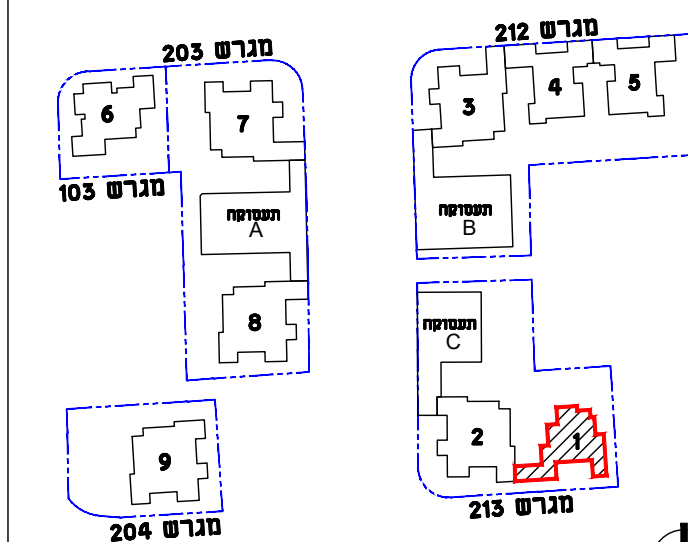


תרשים מתחם

תרשים מגרש

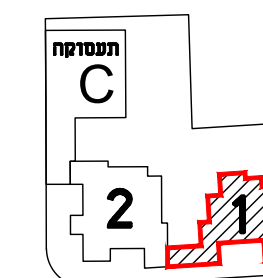

תרשים קומה

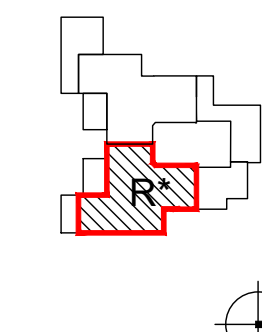

חתימת המוכר

חתימת הקונה

הערות: תכניות מכר  
1. ייתכנו שינויים והתאמות בכפוף לדרישות הרשויות ועקב תיאום יועצים אילוצי תכנון

תכנית דירה	R*
חדרים	3.5
קומה	דירה
11	4

