


פרויקט אביסרור
בבאר יעקב
מחיר למשתכן
מגרש 213
בניין מס' 2

מהדורה: 01


תאריך: 28.07.2021 קנ"מ: 1:50

התוכנית בכפוף לנספח מכר מס' 1 ולגיליון הנחיות הערות לדירה לבניינים וכללי

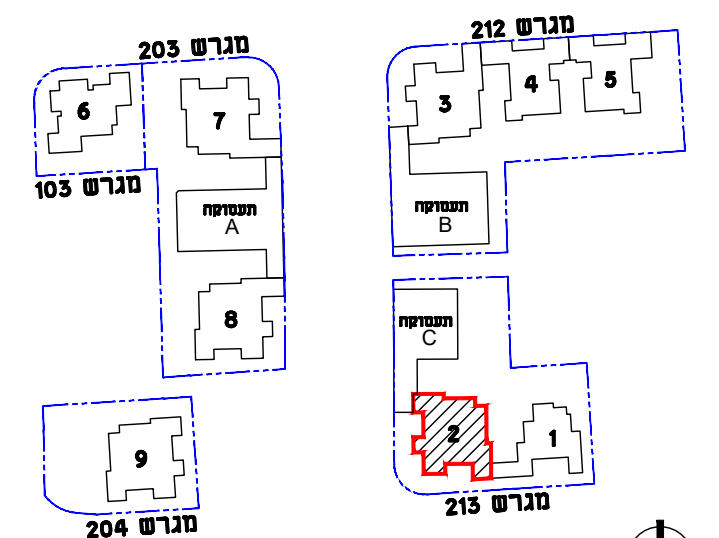


תרשים מתחם

תרשים מגרש

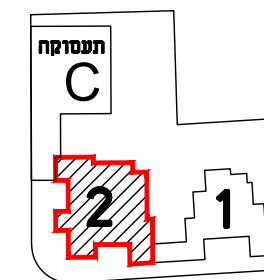

תרשים קומה

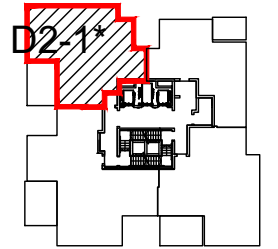


חתימת המוכר

חתימת הקונה

הערות: תכניות מכר
1. ייתכנו שינויים והתאמות בכפוף לדרישות הרשויות ועקב תיאום יועצים אילוצי תכנון
2. סימון סינר גבס למתזי כיבוי אש בכפוף להנחיות היועצים והיתר בניה, ייתכנו שינויים בתוואי המוצג

תכנית דירה	
D2-1*	
4 חדרים	
דירה	קומה
2	1

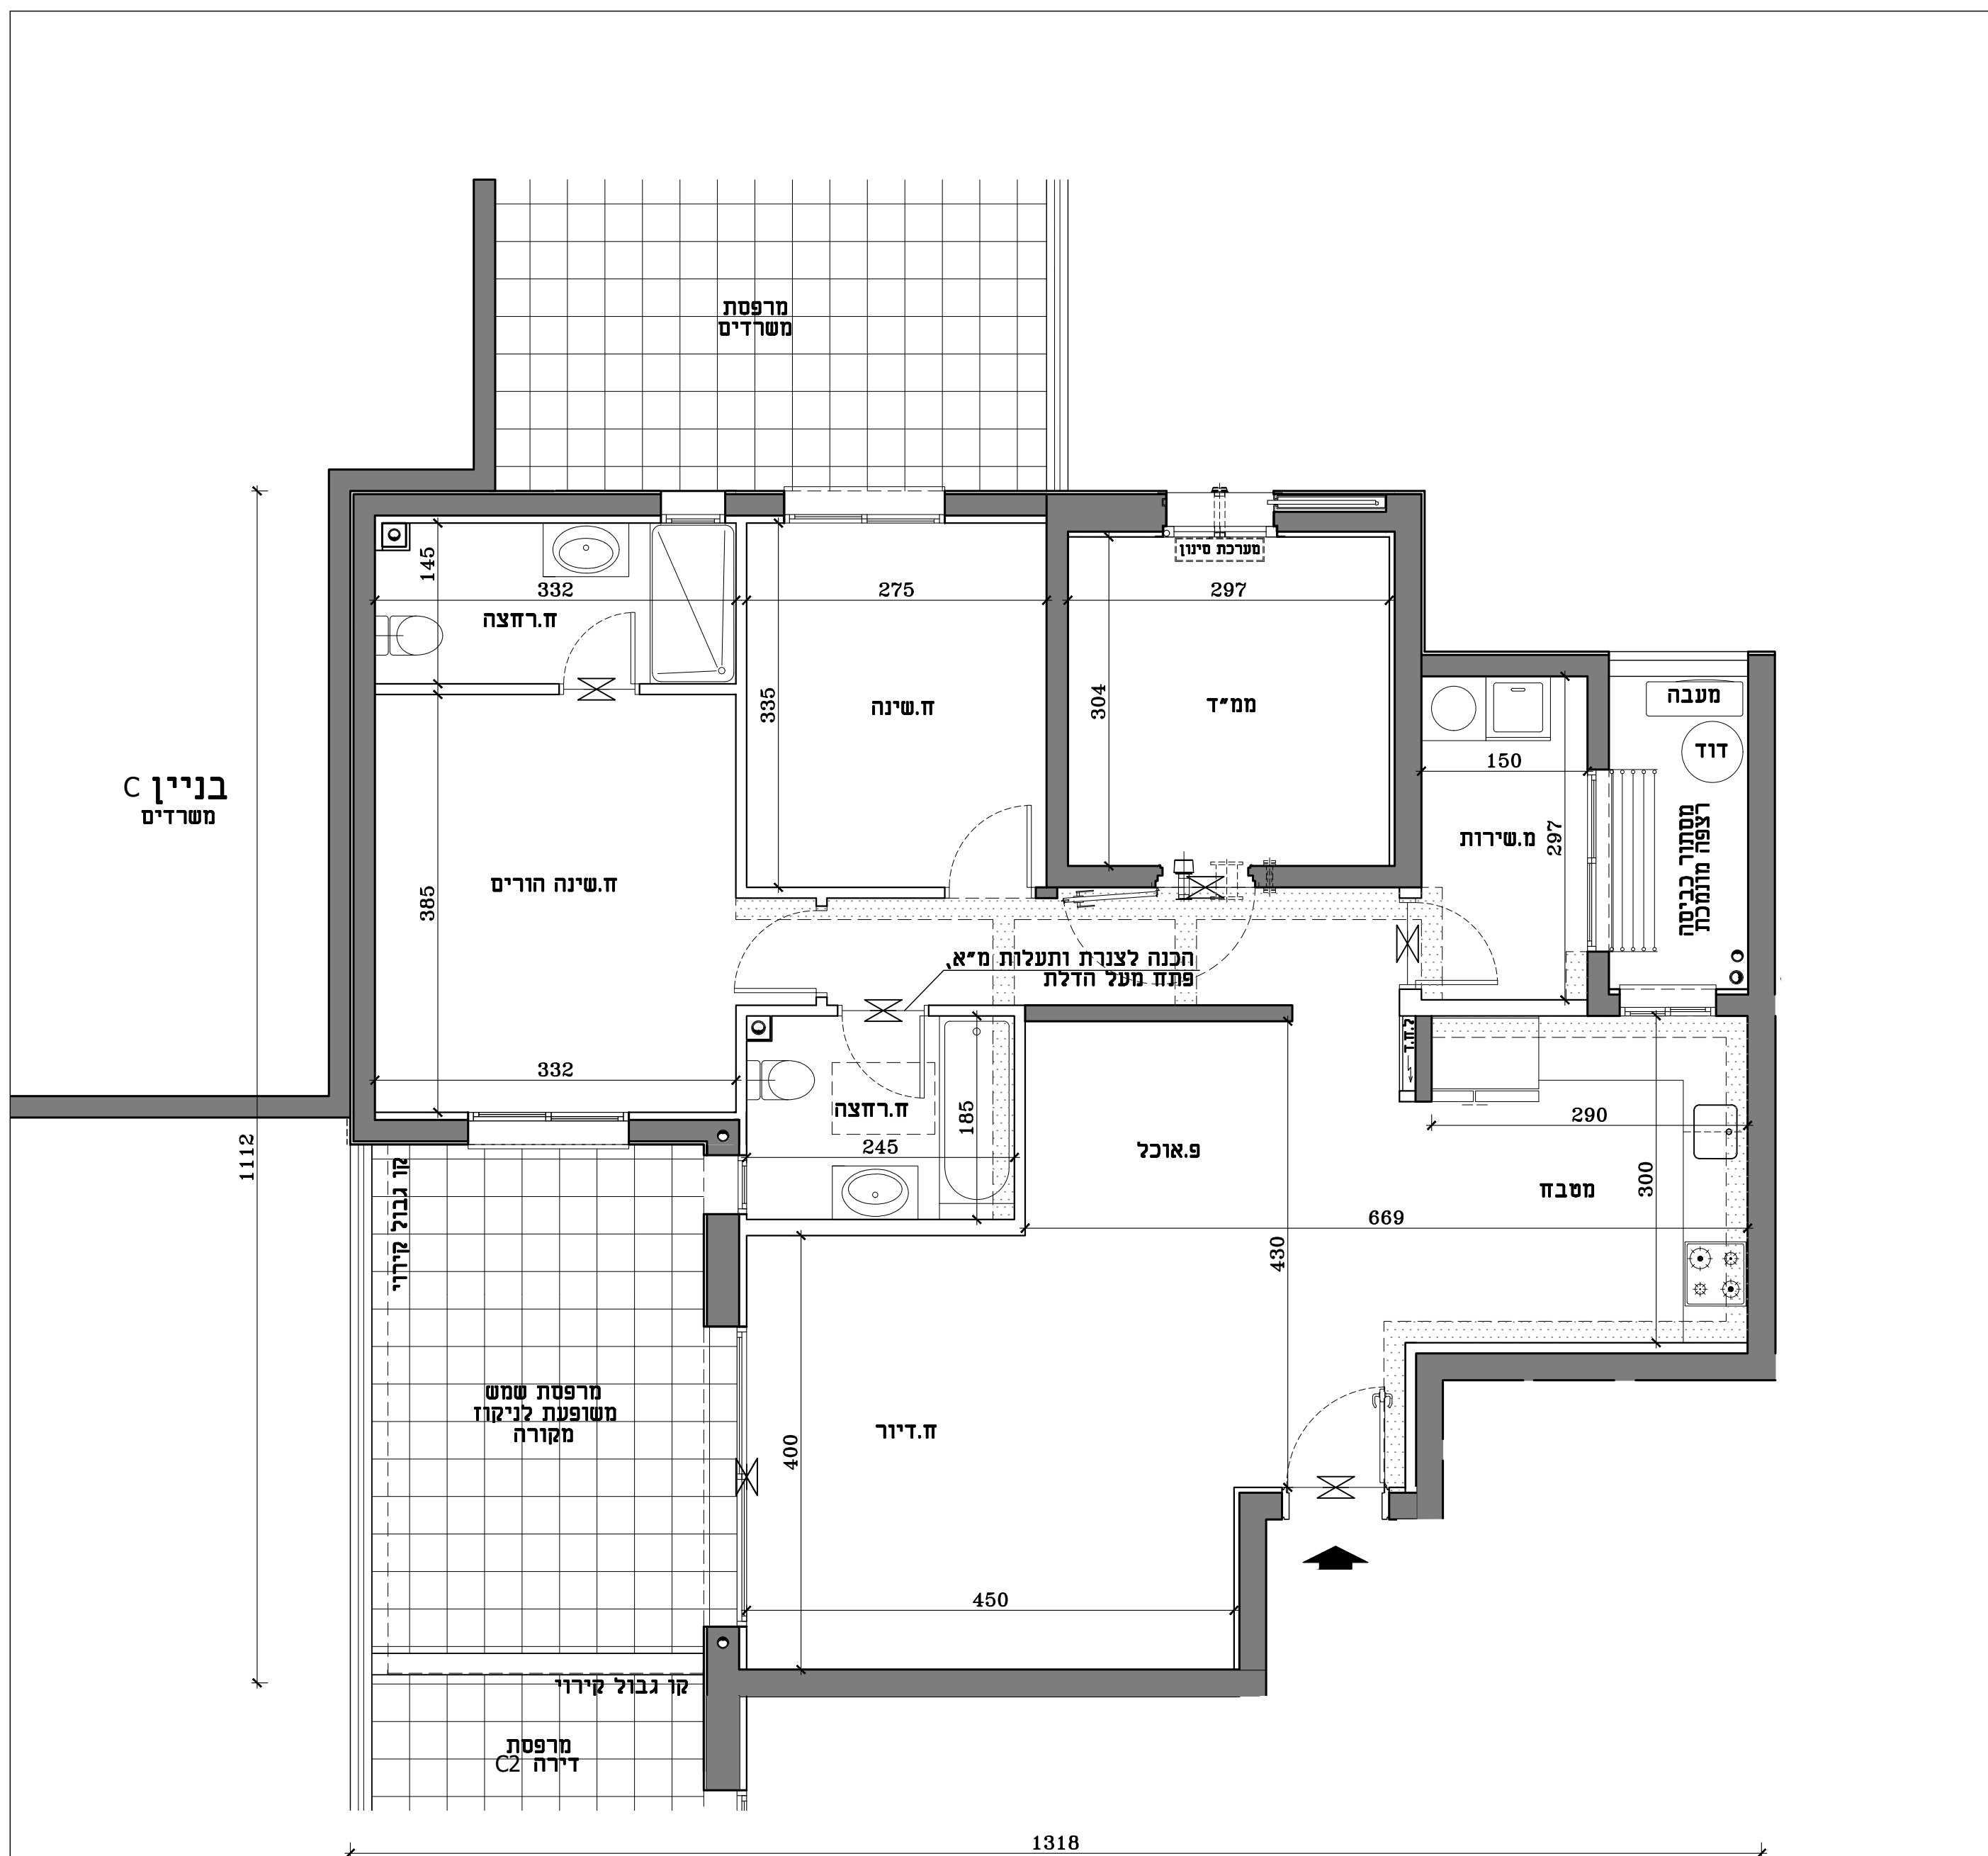


פרויקט אביסרור
בבאר יעקב
מחיר למשתכן
מגרש 213
בניין מס' 2

מהדורה: 01


תאריך: 28.07.2021 קנ"מ: 1:50

התוכנית בכפוף לנספח מכר מס' 1 ולגיליון הנחיות הערות לדירה לבניינים וכללי

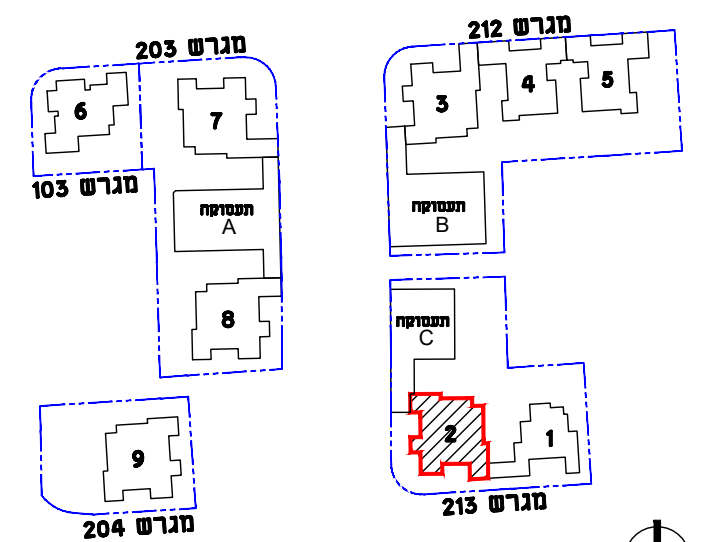


תרשים מתחם

תרשים מגרש

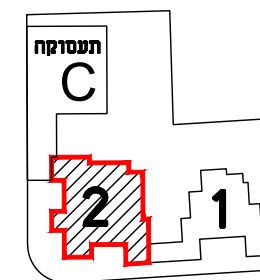

תרשים קומה

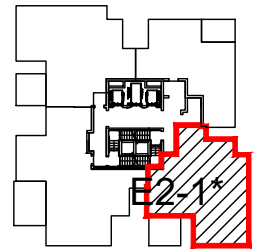


חתימת המוכר

חתימת הקונה

הערות: תכניות מכר

1. ייתכנו שינויים והתאמות בכפוף לדרישות הרשויות ועקב תיאום יועצים אילוצי תכנון
2. סימון סינר גבס למתזי כיבוי אש בכפוף להנחיות היועצים והיתר בניה, ייתכנו שינויים בתוואי המוצג


תכנית דירה	
E2-1*	
4 חדרים	
קומה	דירה
1	4

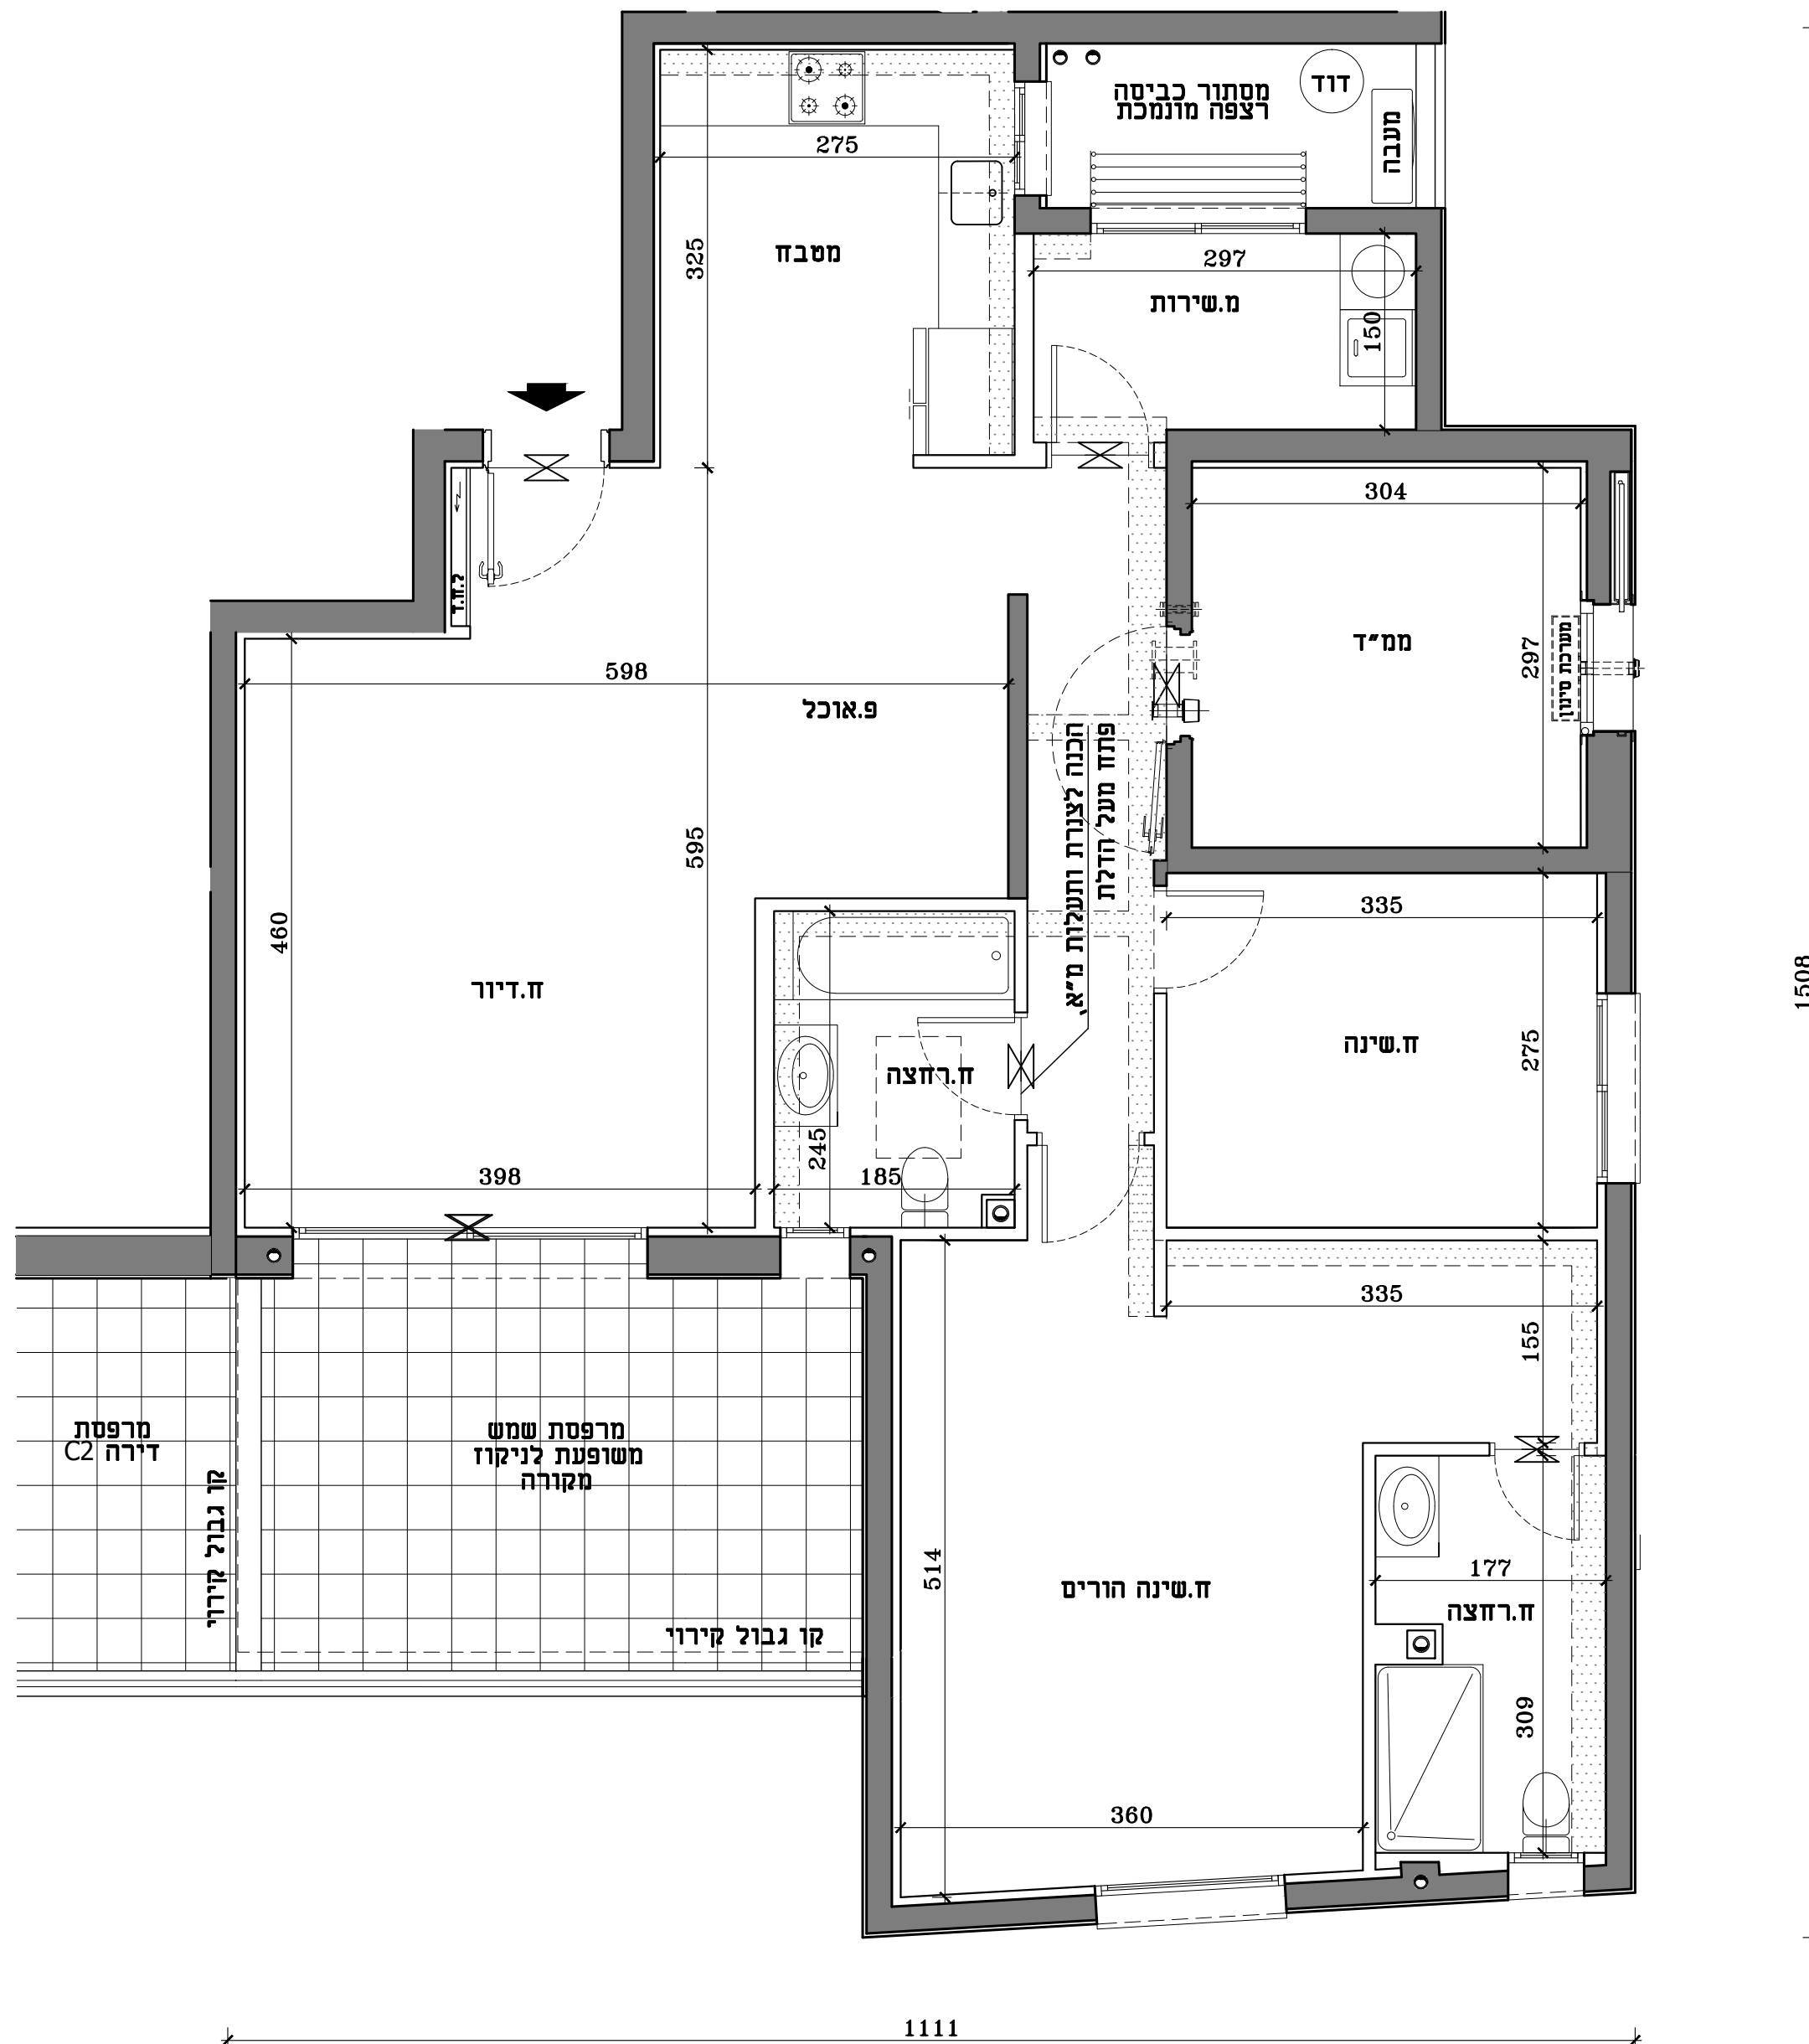

פרויקט אביסרור
בבאר יעקב
מחיר למשתכן
מגרש 213
בניין מס' 2


מהדורה: 01
 תאריך: 28.07.2021 קנ"מ: 1:50

התוכנית בכפוף לנספח מכר מס' 1 ולגיליון הנחיות הערות לדירה לבניינים וכללי

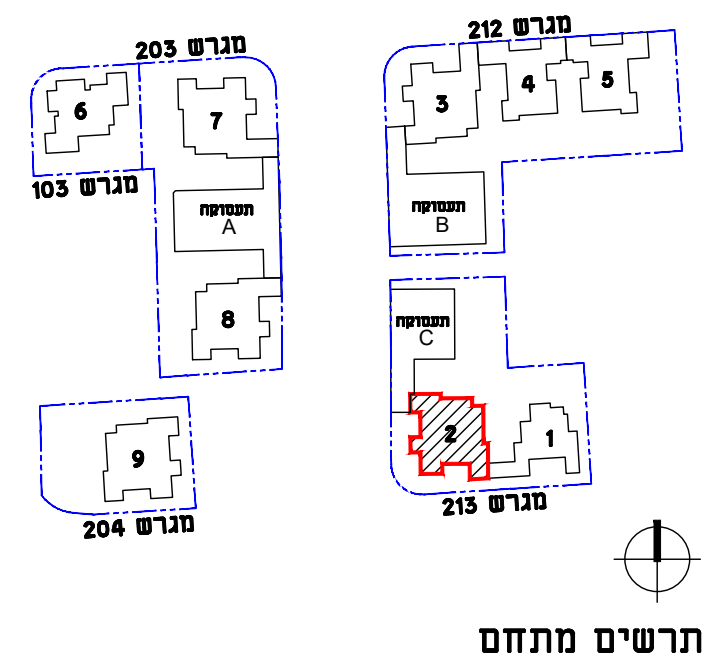


תרשים מתחם

תרשים מגרש

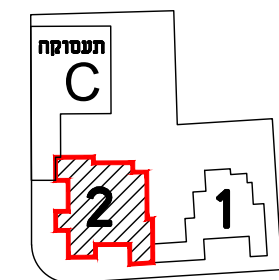


תרשים קומה

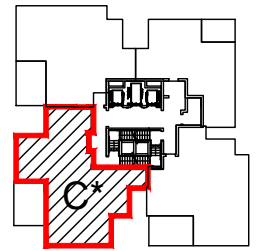

תכנית דירה C*	
5 חדרים	
דירה	קומה
5	2
9	3
13	4
17	5
21	6
25	7
29	8
33	9
37	10
41	11

חתימת הקונה חתימת המוכר

הערות: תכניות מכר
 1. ייתכנו שינויים והתאמות בכפוף לדרישות הרשויות ועקב תיאום יועצים אילוצי תכנון
 2. סימון סינר גבס למתזי כיבוי אש בכפוף להנחיות היועצים והיתר בניה, ייתכנו שינויים בתוואי המוצג

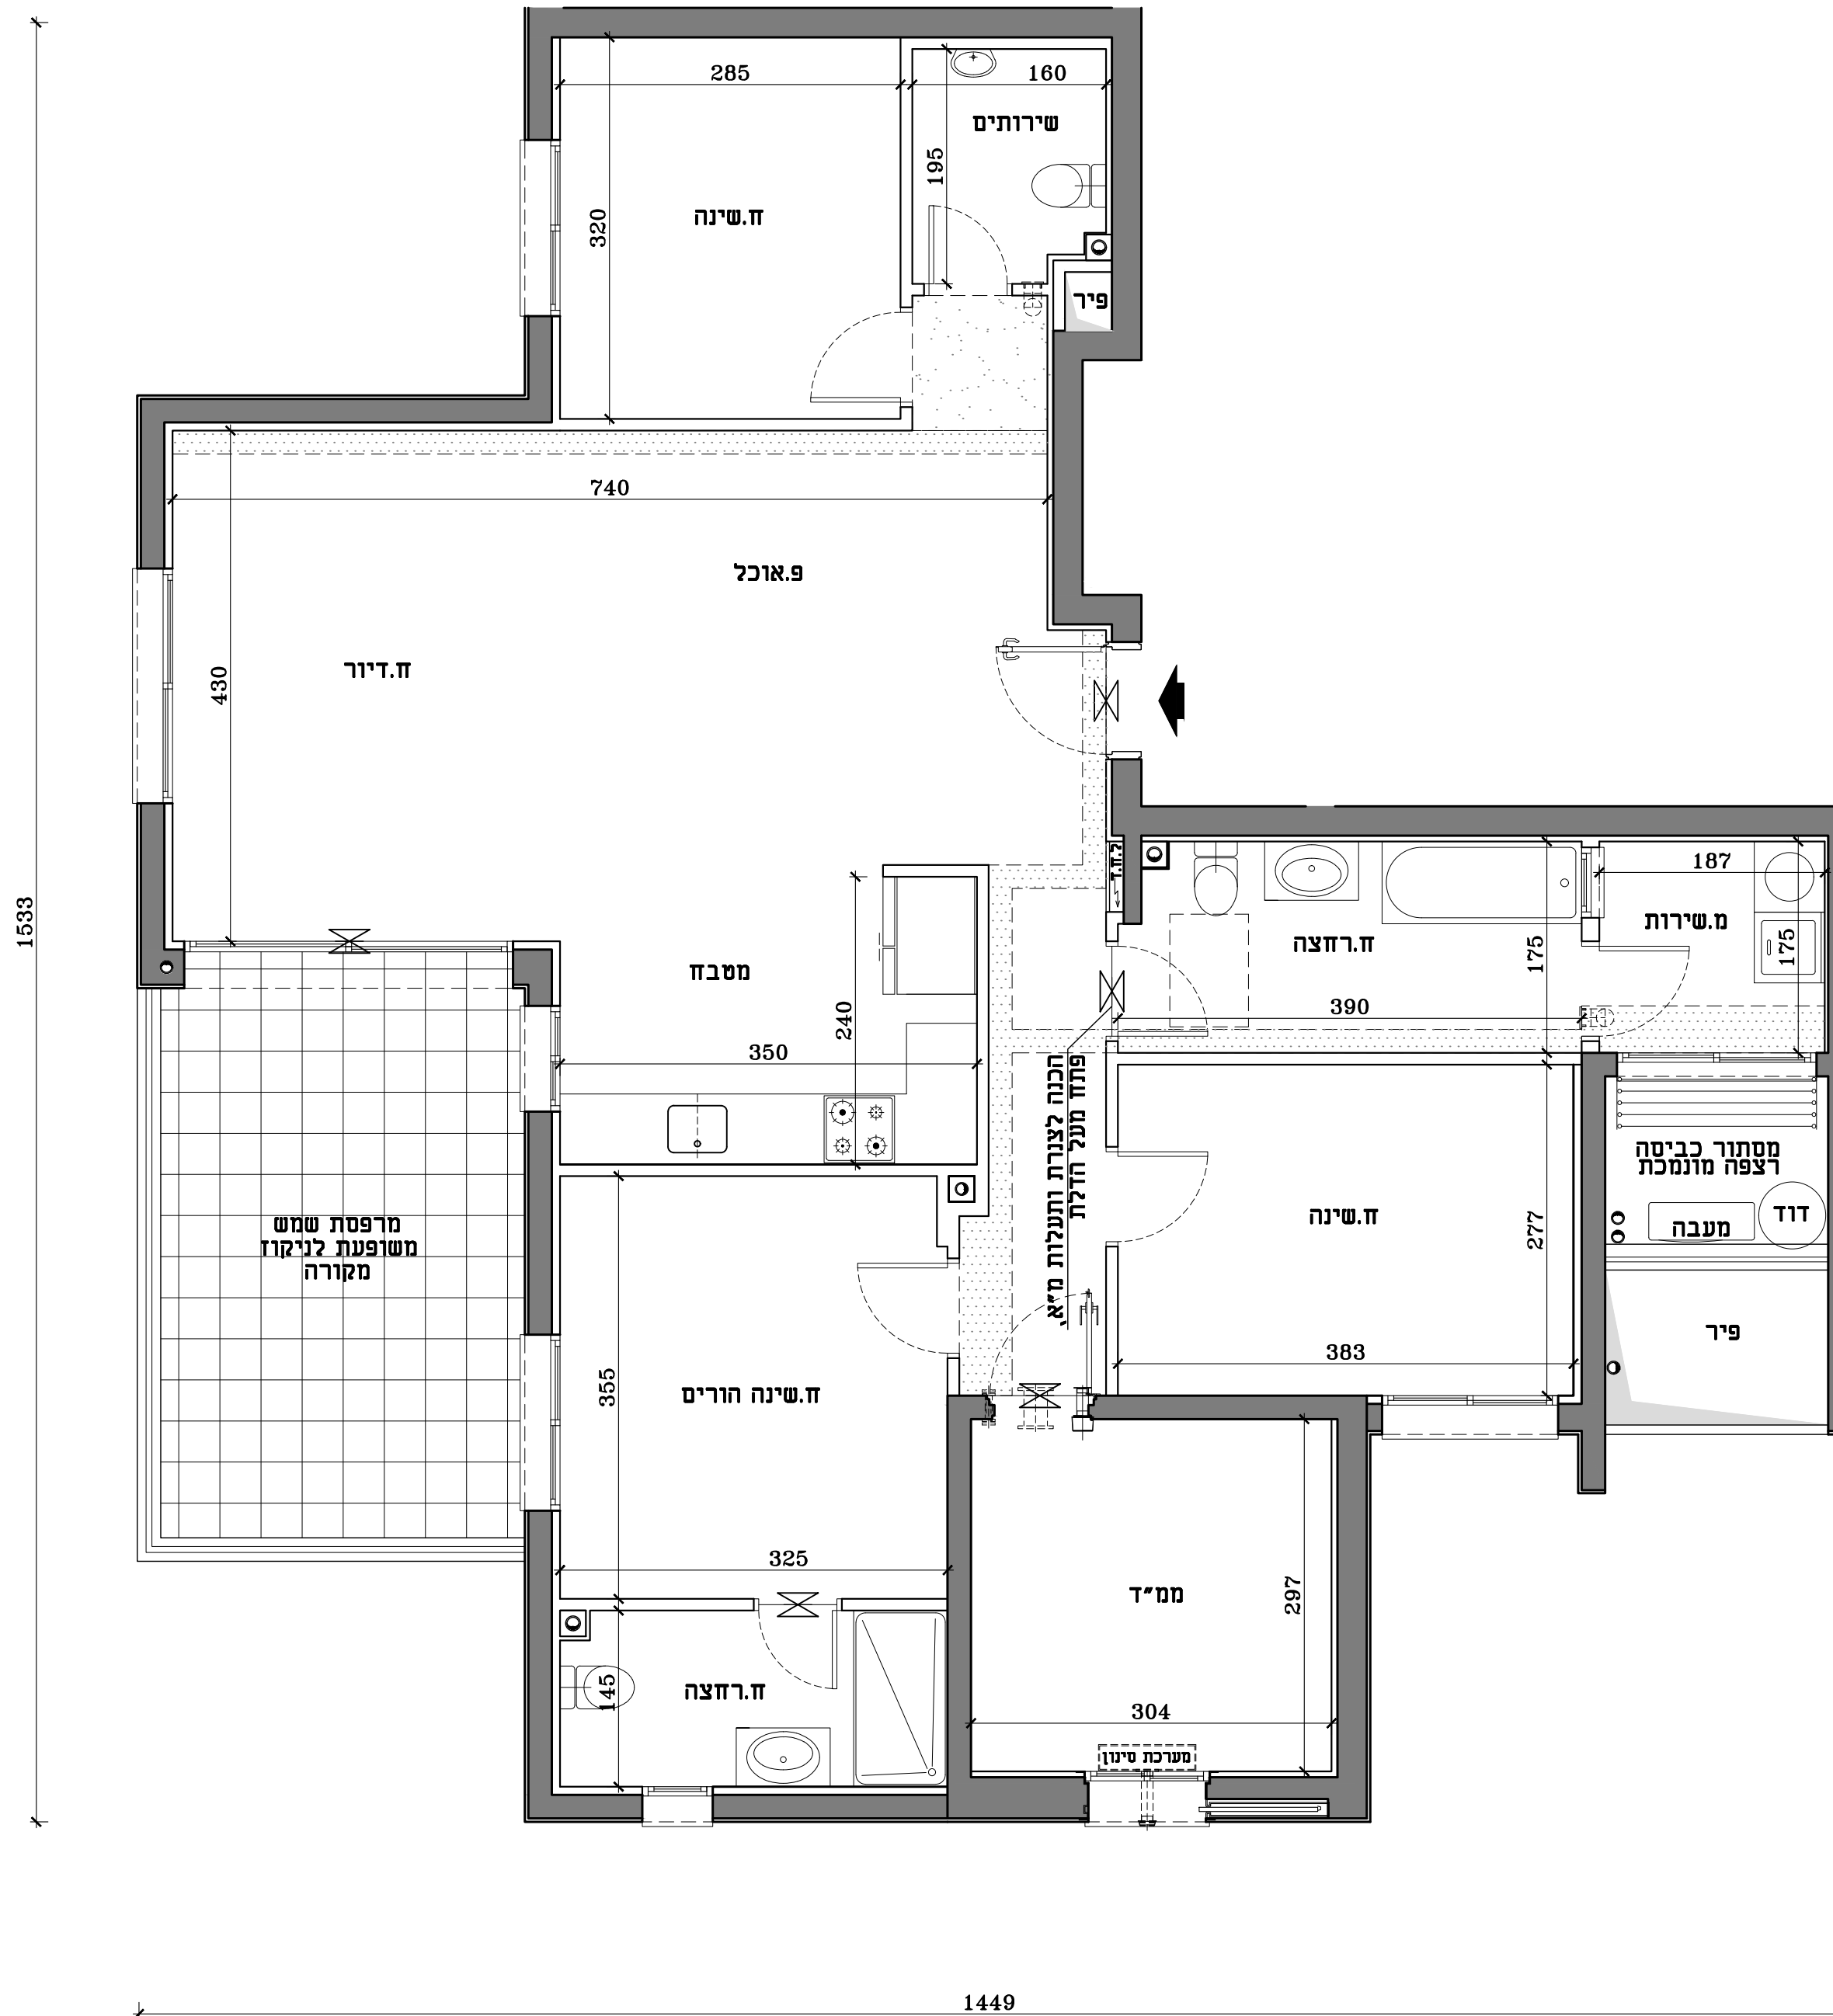


פרויקט אביסרור
בבאר יעקב
מחיר למשתכן
מגרש 213
בניין מס' 2

מהדורה: 01


תאריך: 28.07.2021 קנ"מ: 1:50

התוכנית בכפוף לנספח מכר מס' 1 ולגיליון הנחיות הערות לדירה לבניינים וכללי

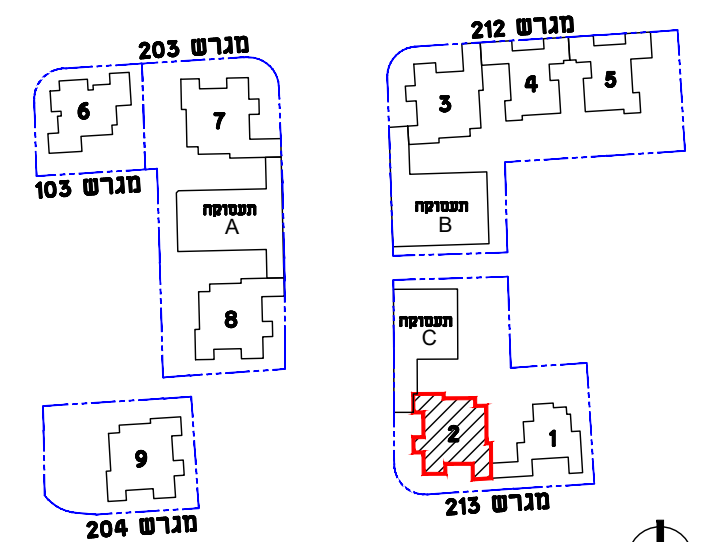


תרשים מתחם

תרשים מגרש

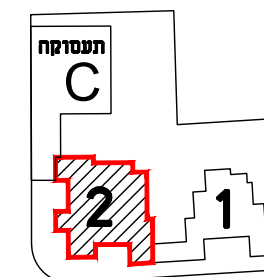

תרשים קומה

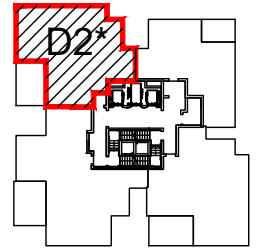


תכנית דירה
D2*

4 חדרים	
דירה	קומה
18	5
22	6
26	7
30	8
34	9
38	10
42	11
46	12
50	13
54	14
58	15
62	16

חתימת הקונה חתימת המוכר

הערות: תכניות מכר


- ייתכנו שינויים והתאמות בכפוף לדרישות הרשויות ועקב תיאום יועצים אילוצי תכנון
- סימון סינר גבס למתזי כיבוי אש בכפוף להנחיות היועצים והיתר בניה, ייתכנו שינויים בתוואי המוצג

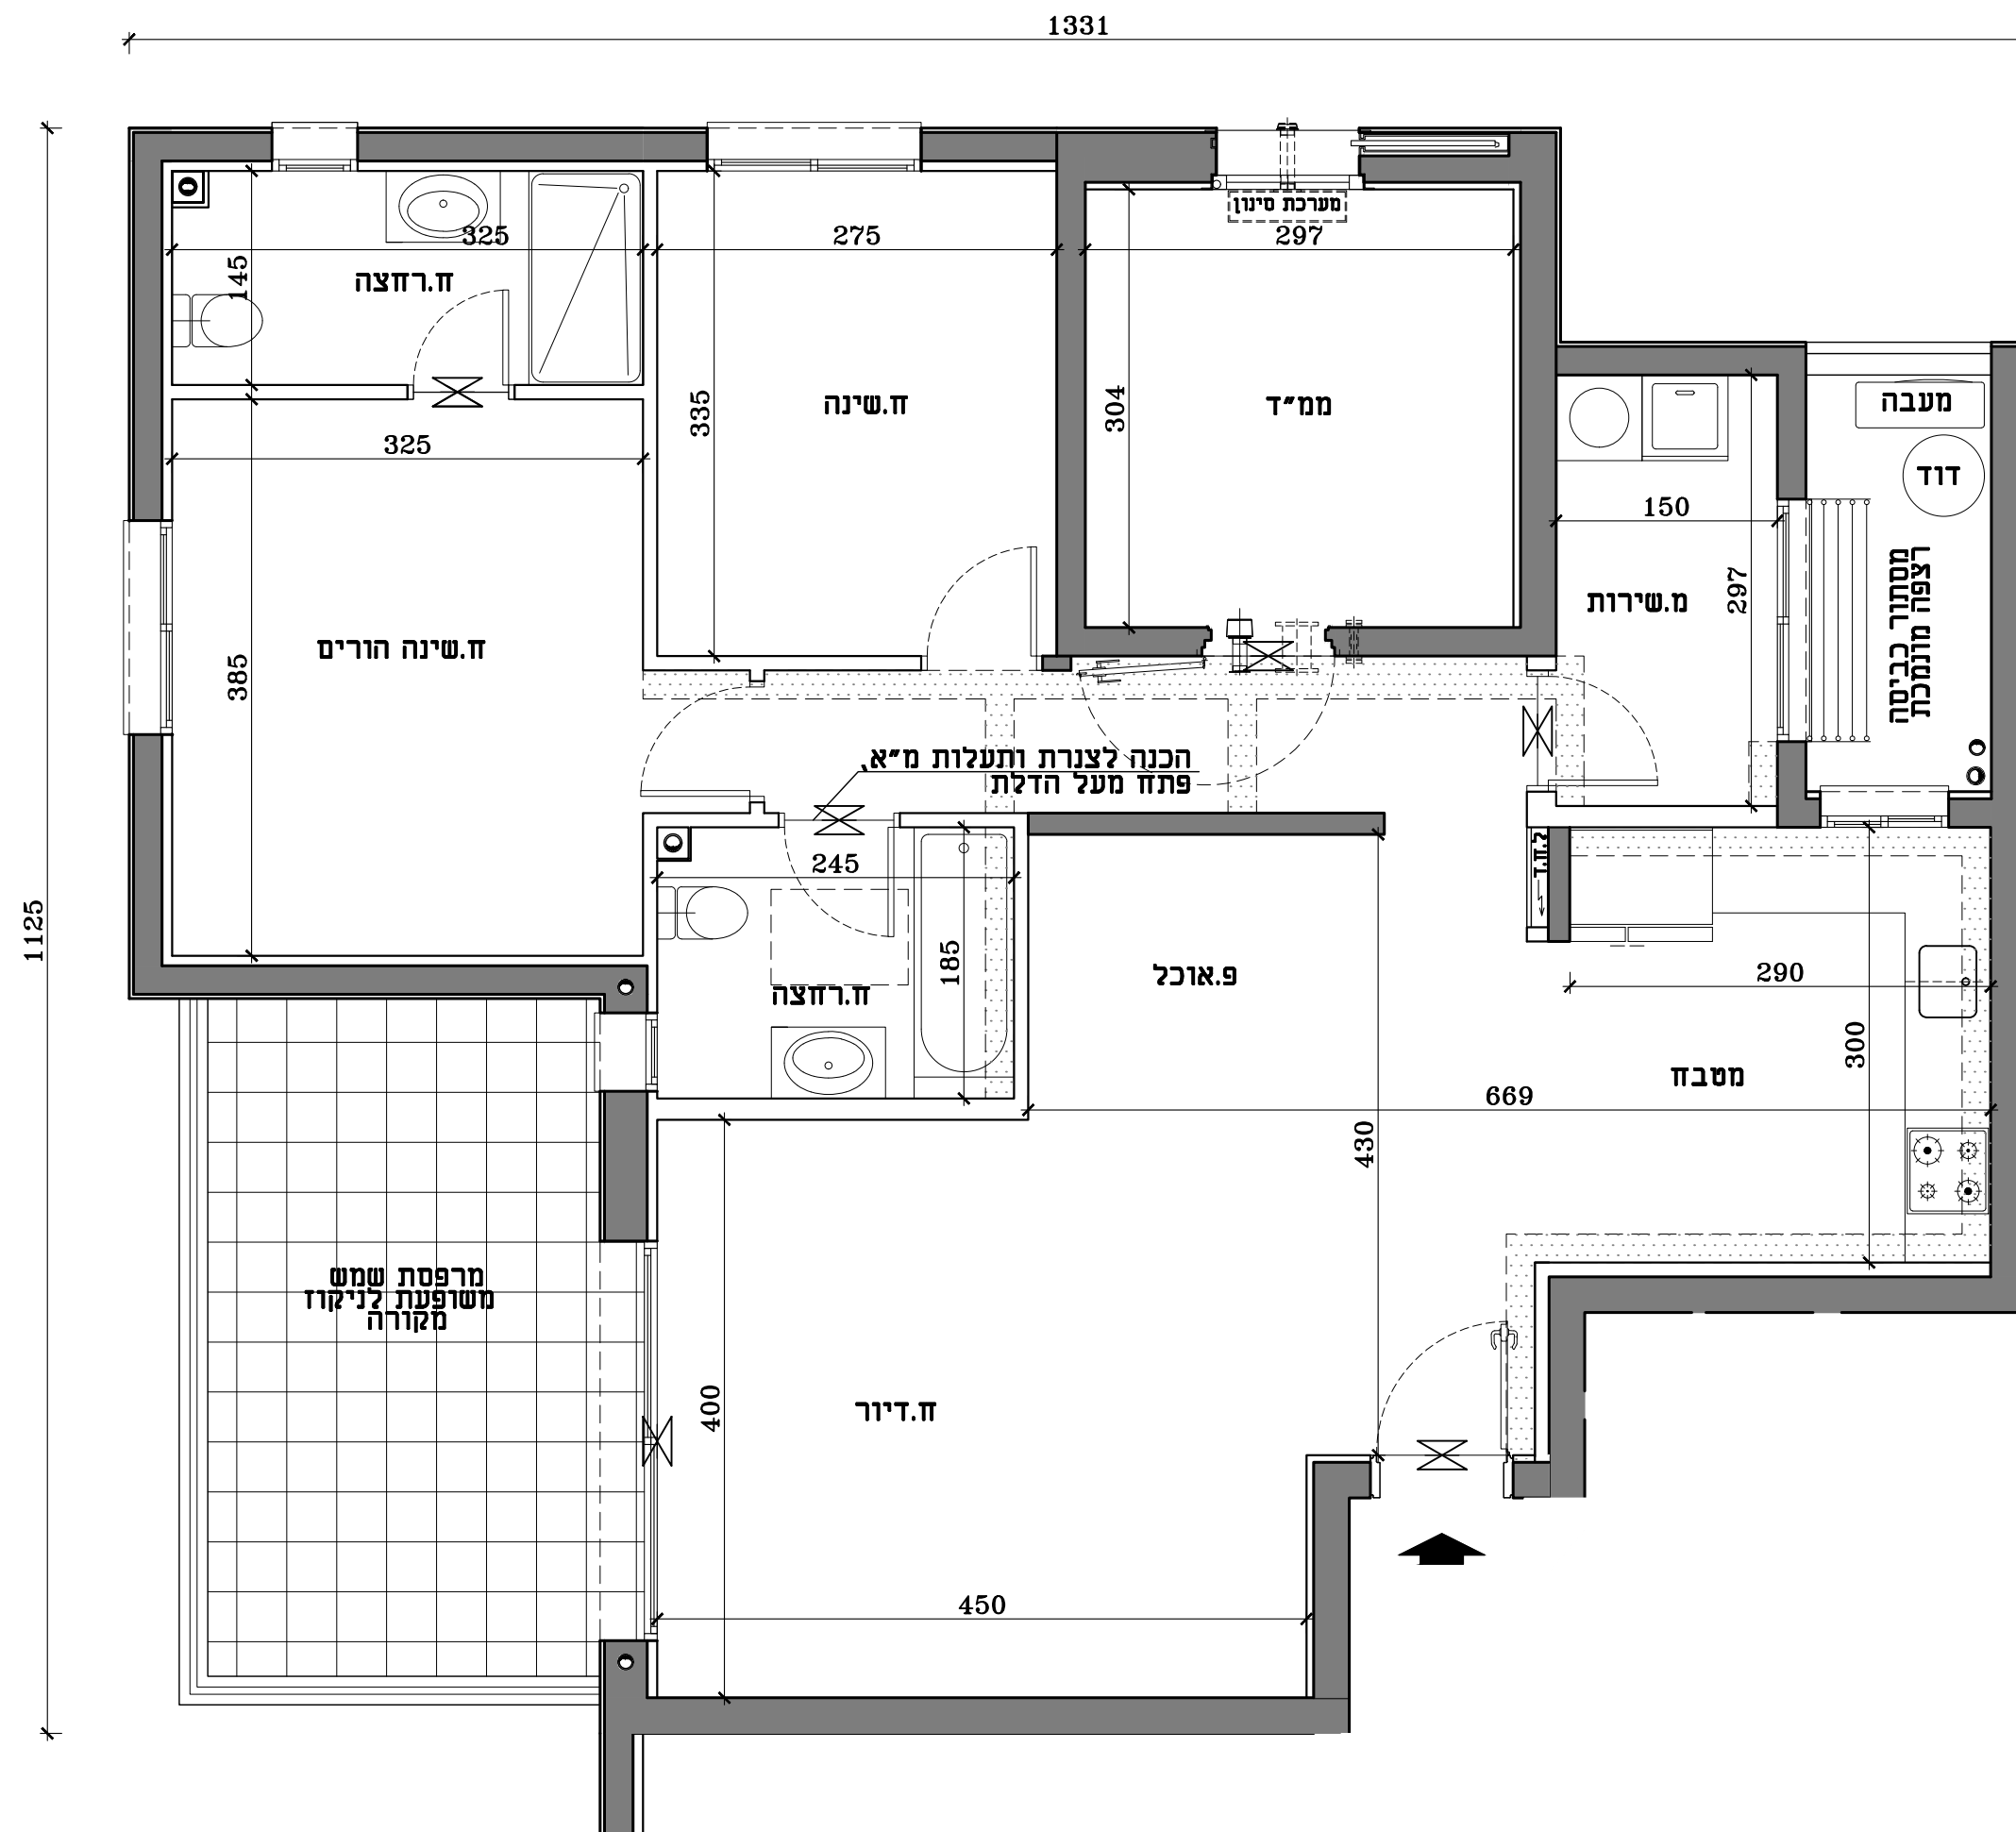

פרויקט אביסרור
בבאר יעקב
מחיר למשתכן
מגרש 213
בניין מס' 2


מהדורה: 01
תאריך: 28.07.2021
קנ"מ: 1:50

התוכנית בכפוף לנספח מכר מס' 1 ולגיליון הנחיות הערות לדירה לבניינים וכללי

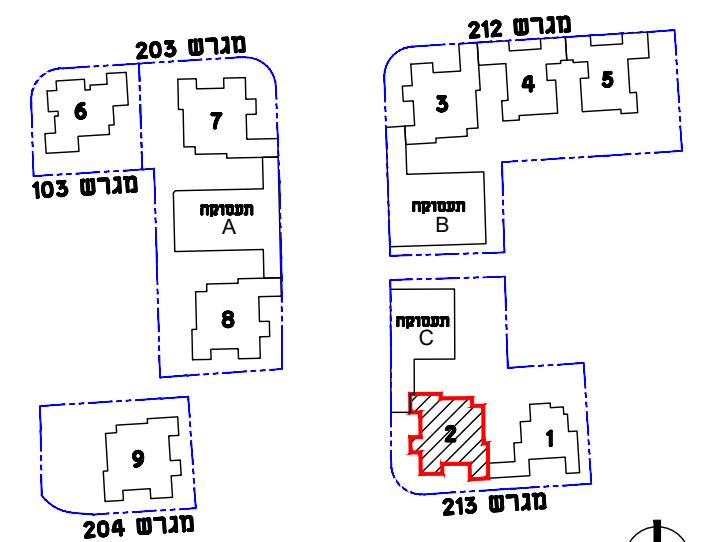


תרשים מתחם

תרשים מגרש

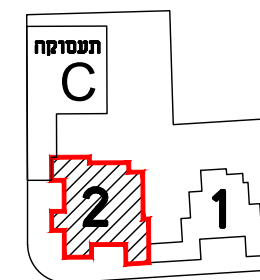


תרשים קומה

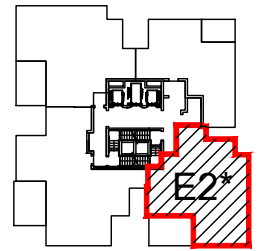

חתימת המוכר

חתימת הקונה

הערות: תכניות מכר
1. ייתכנו שינויים והתאמות בכפוף לדרישות הרשויות ועקב תיאום יועצים אילוצי תכנון
2. סימון סינר גבס למתזי כיבוי אש בכפוף להנחיות היועצים והיתר בניה, ייתכנו שינויים בתוואי המוצג

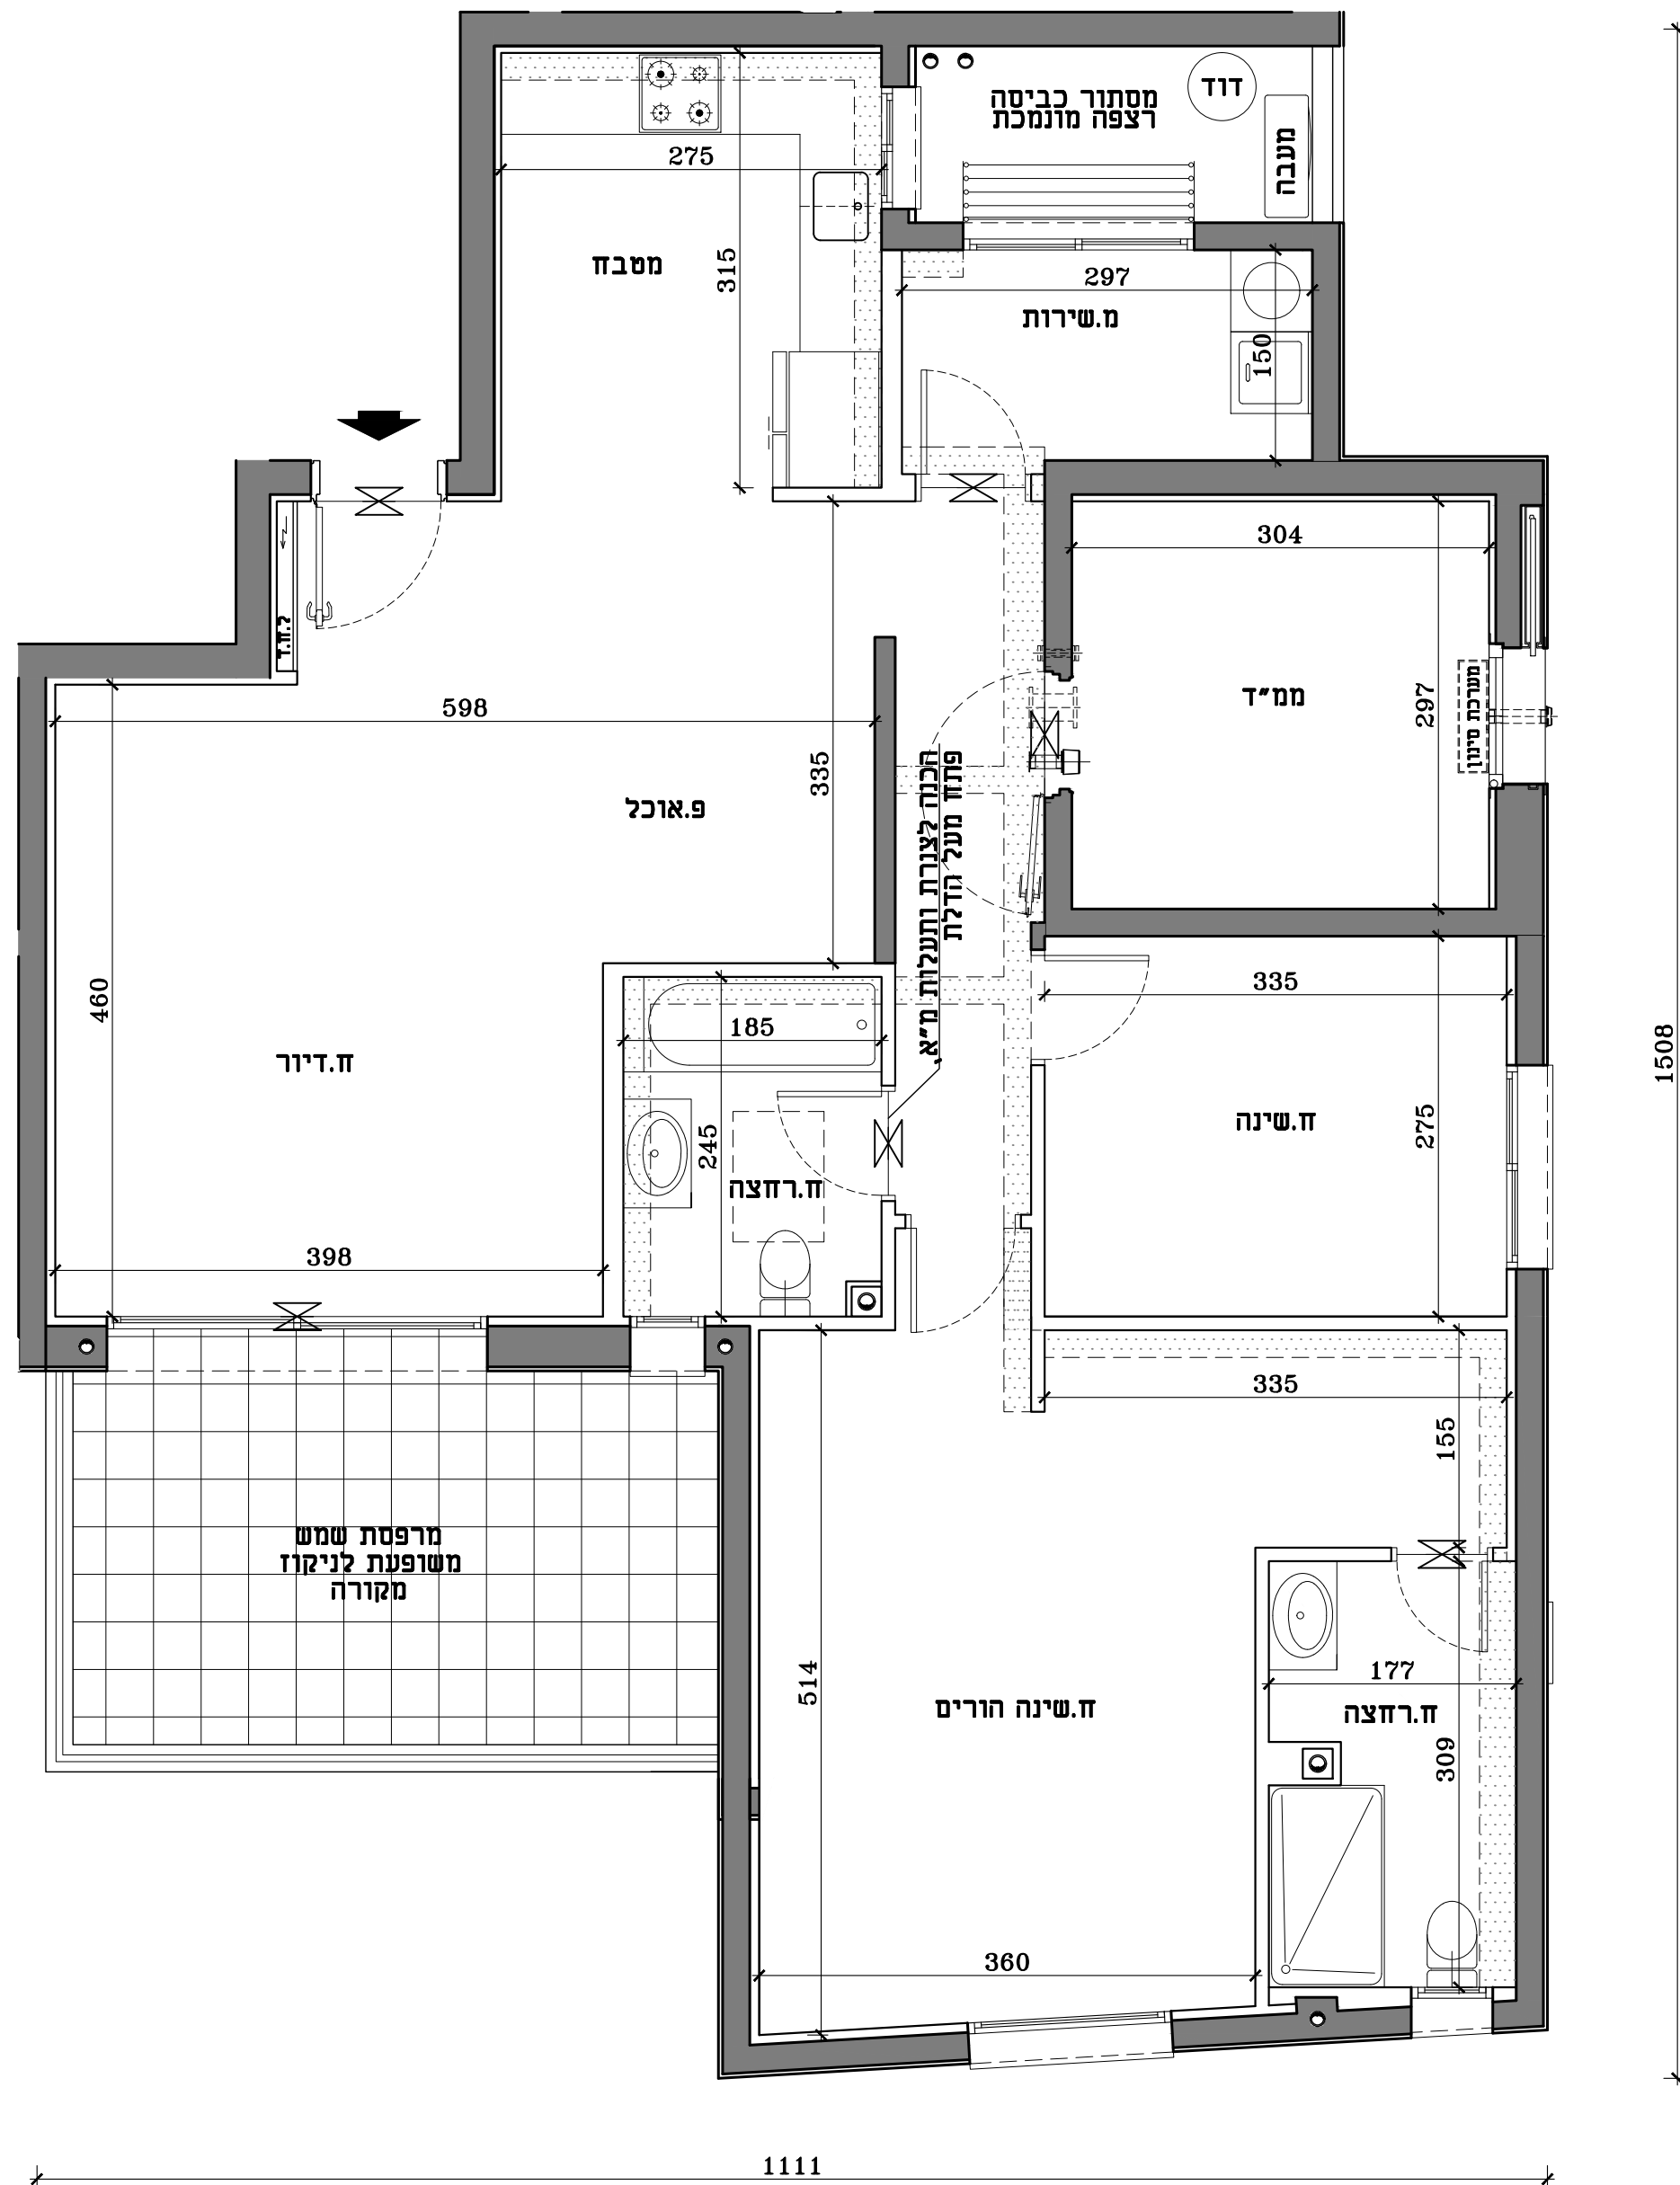


תכנית דירה
E2*

4 חדרים	
דירה	קומה
8	2
12	3

פרויקט אביסרור
בבאר יעקב
מחיר למשתכן
מגרש 213
בניין מס' 2


מהדורה: 01
 תאריך: 28.07.2021
 קנ"מ: 1:50

התוכנית בכפוף לנספח מכר מס' 1 ולגיליון הנחיות הערות לדירה לבניינים וכללי


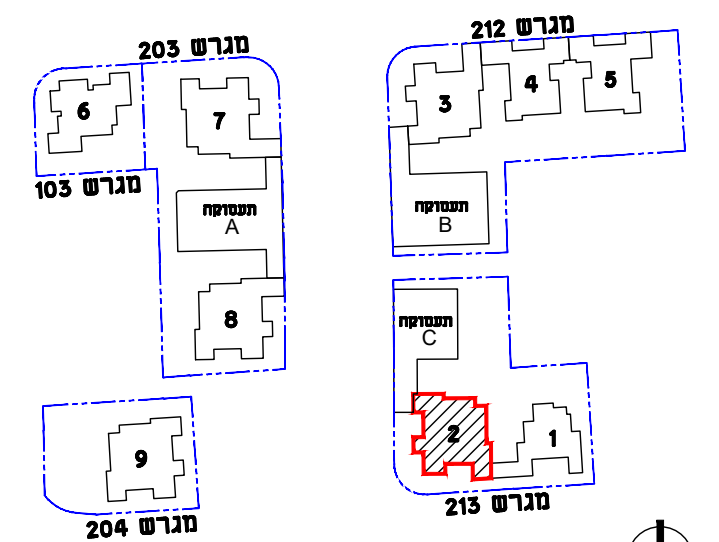


תרשים מתחם

תרשים מגרש

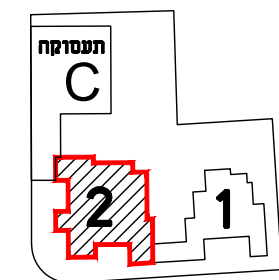

תרשים קומה

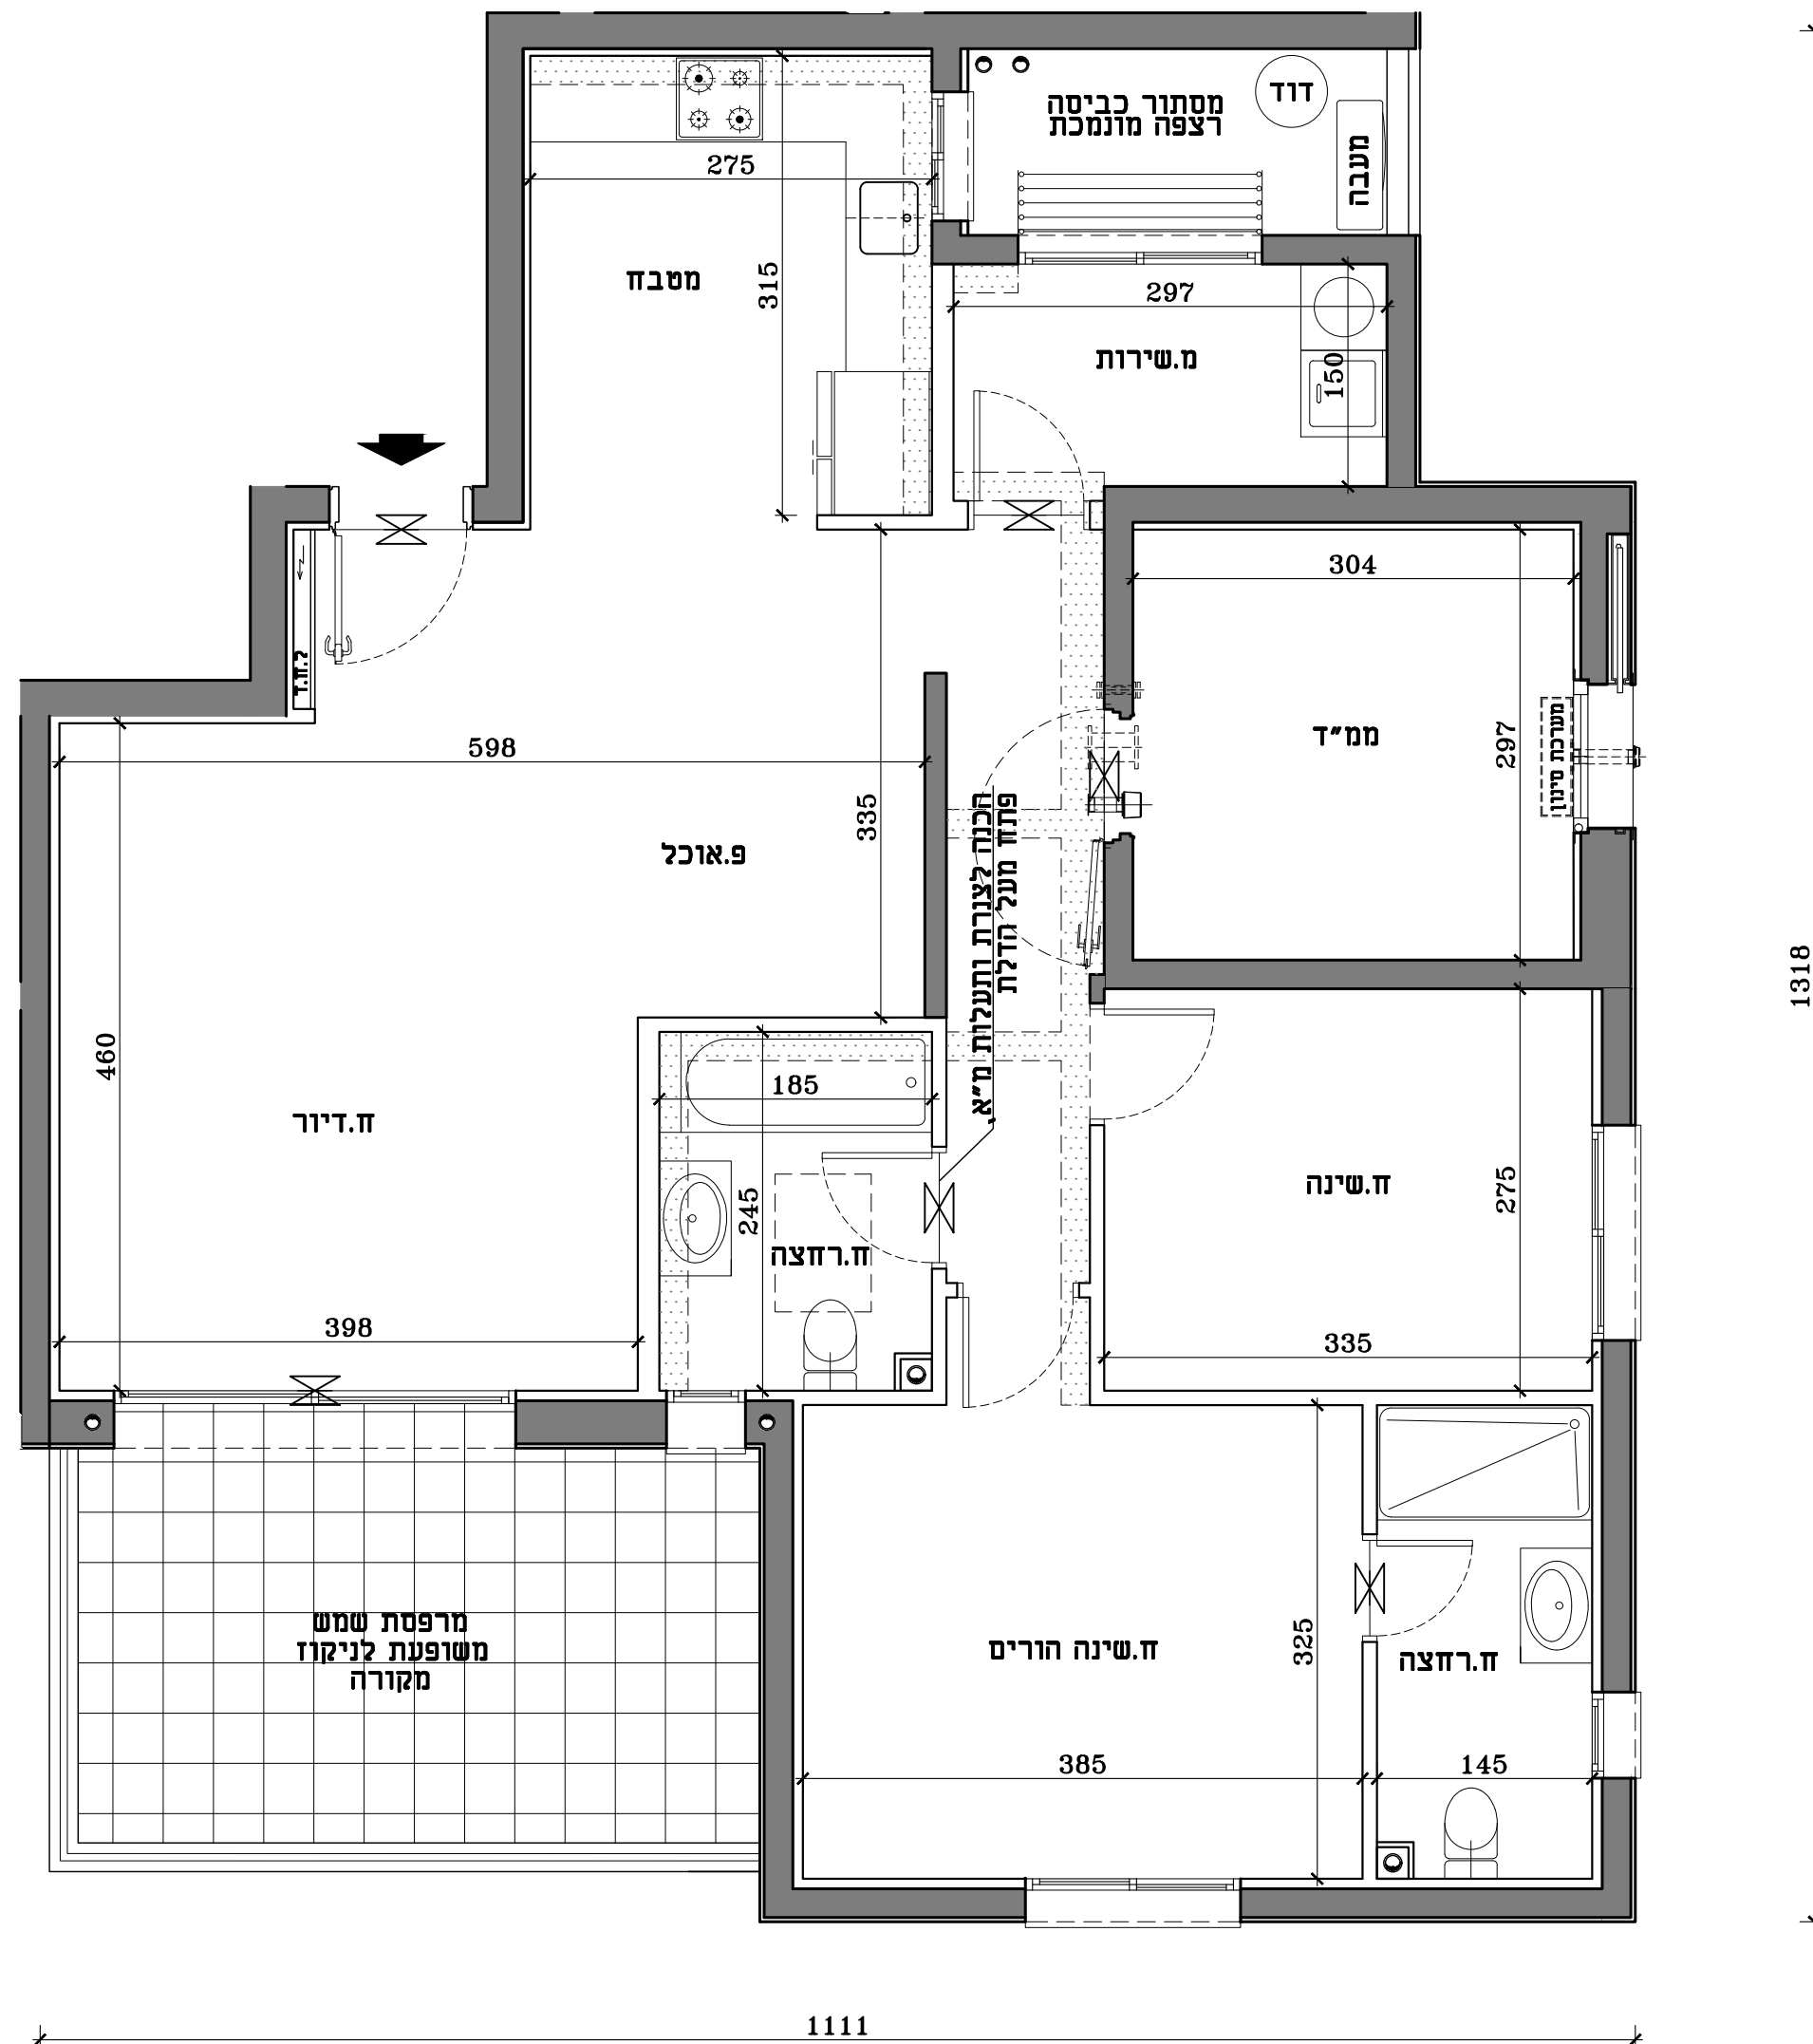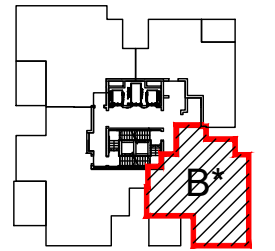

תכנית דירה B*	
4 חדרים	
דירה	קומה
20	5
24	6
28	7
32	8
36	9
40	10
44	11
48	12
52	13
56	14
60	15
64	16

חתימת המוכר	חתימת הקונה

הערות: תכניות מכר
 1. ייתכנו שינויים והתאמות בכפוף לדרישות הרשויות ועקב תיאום יועצים אילוצי תכנון
 2. סימון סינר גבס למתזי כיבוי אש בכפוף להנחיות היועצים והיתר בניה, ייתכנו שינויים בתוואי המוצג