

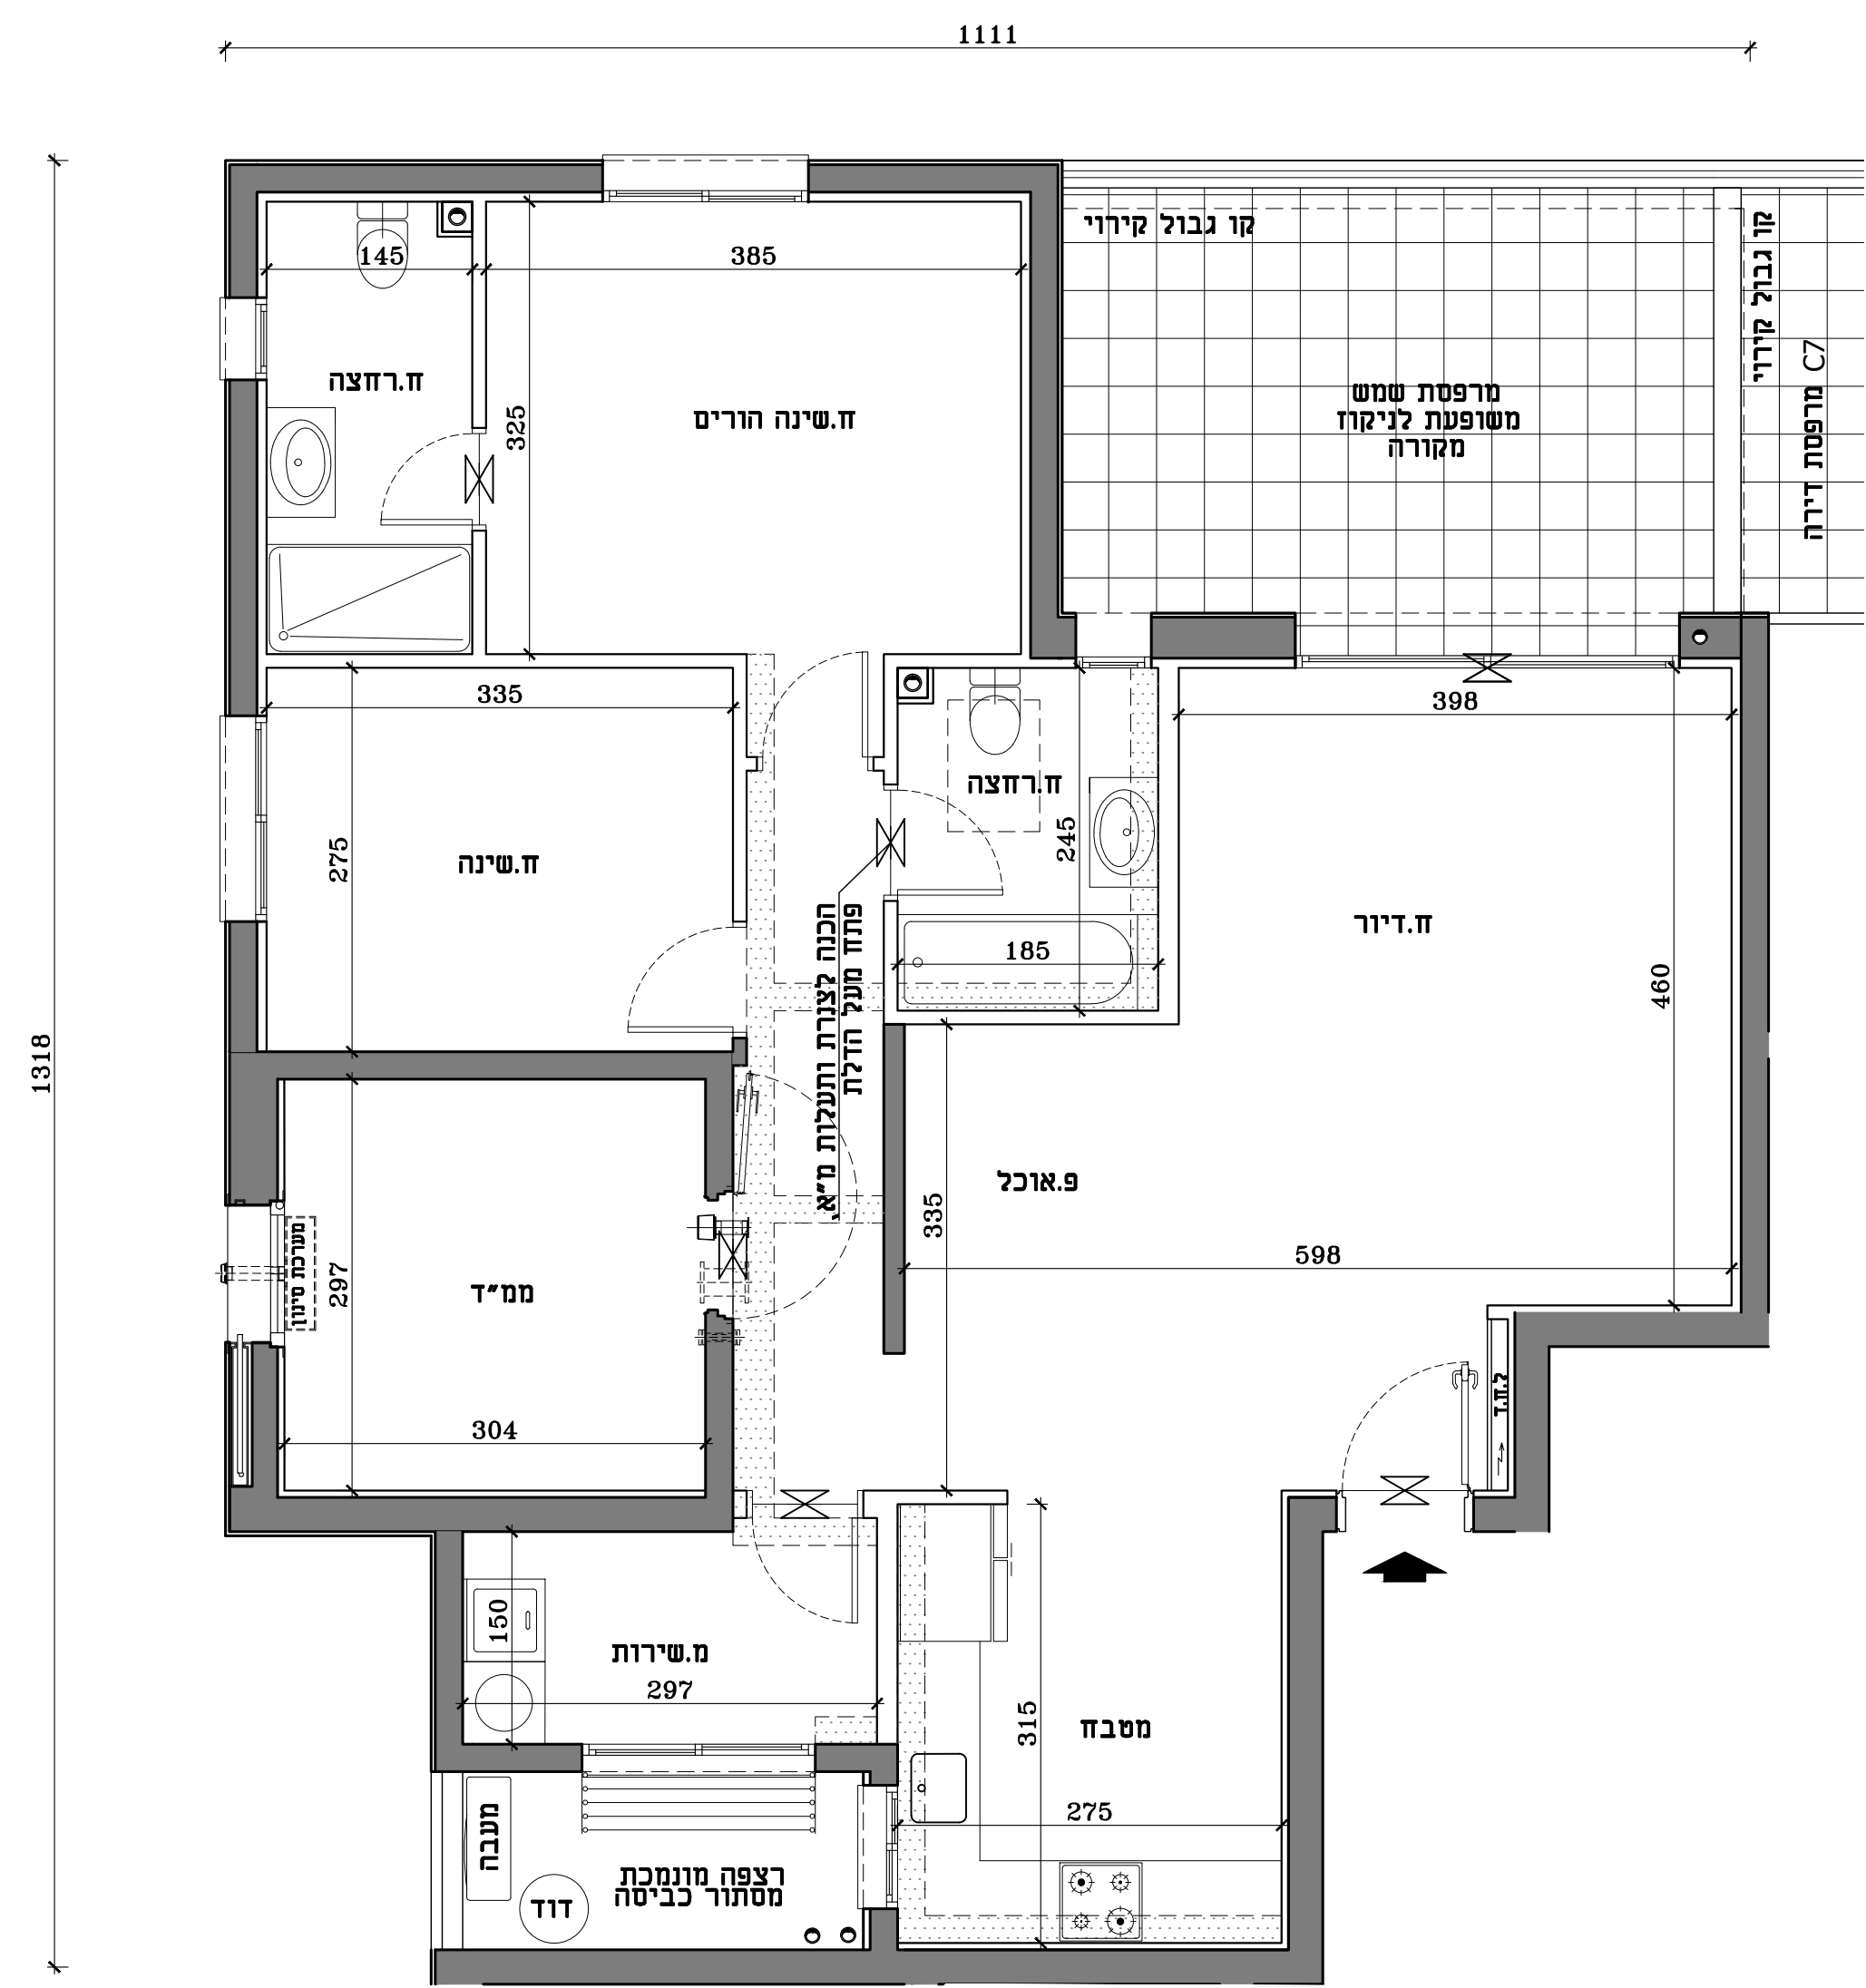
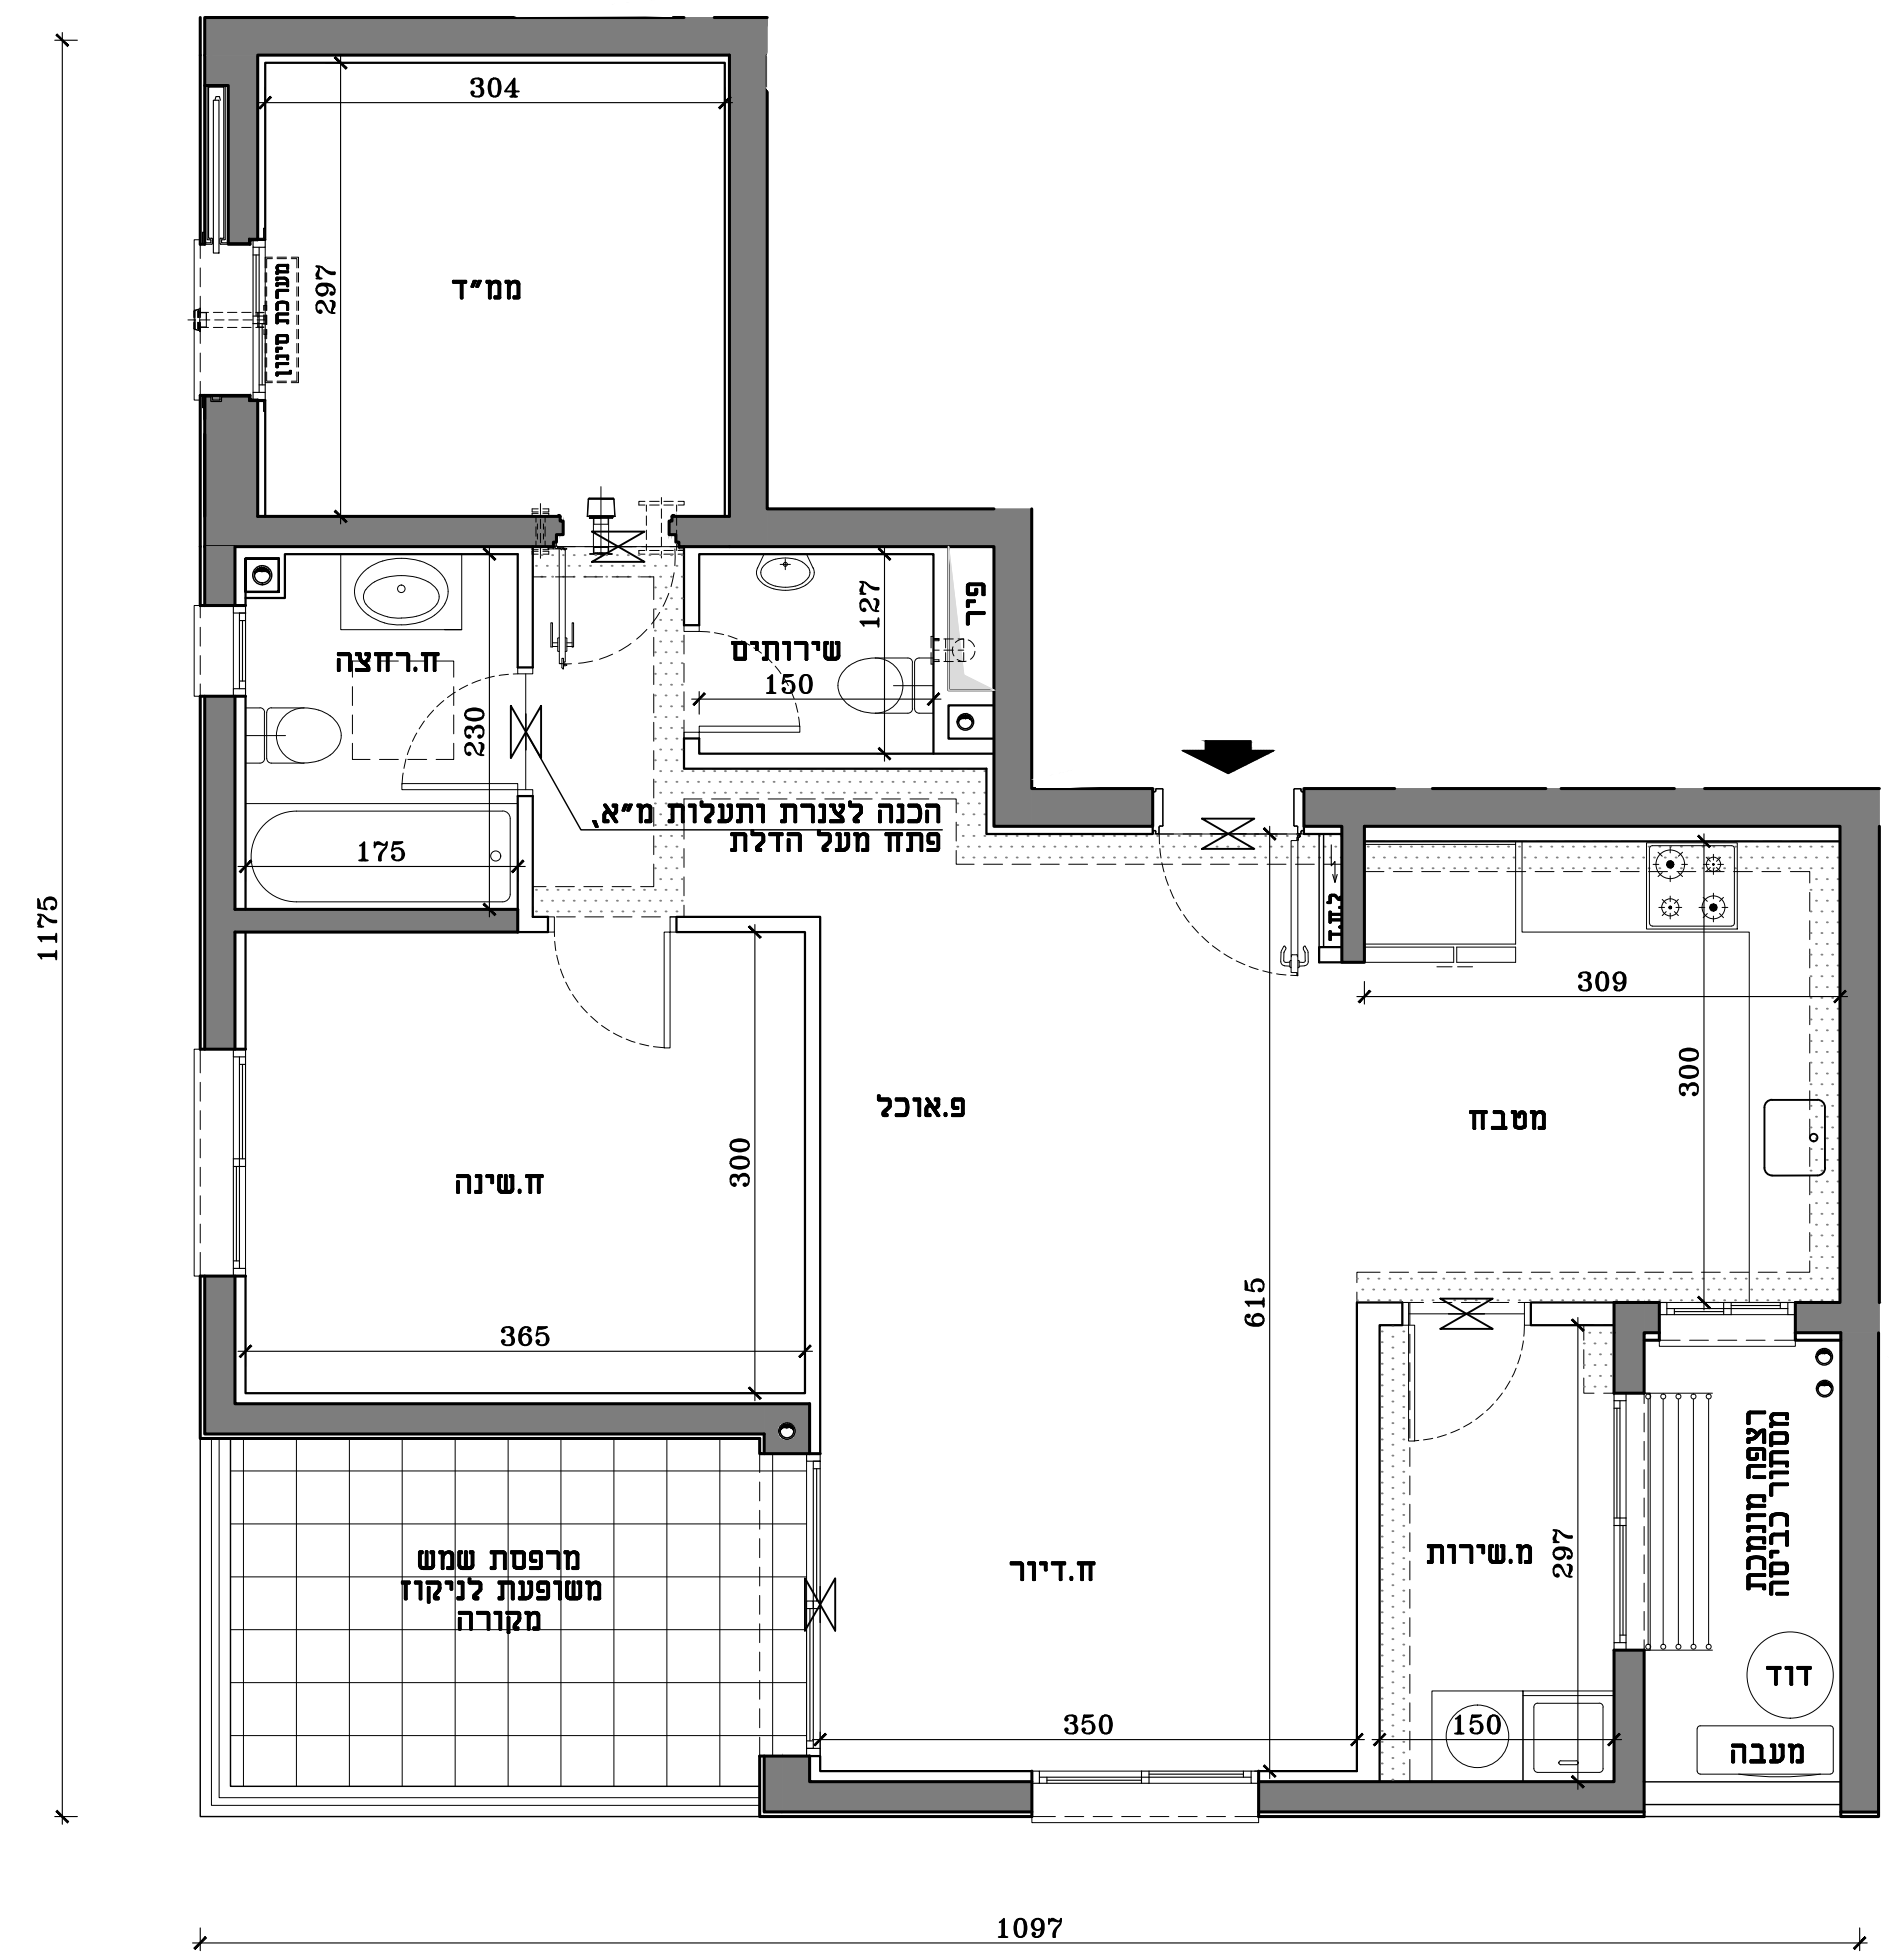


חתימת המוכר חתימת הקונה

הערות: תכניות מכר
1. ייתכנו שינויים והתאמות בכפוף לדרישות הרשויות ועקב תיאום יועצים אילוצי תכנון
2. סימון סינר גבס למתזי כיבוי אש בכפוף להנחיות היועצים והיתר בניה, ייתכנו שינויים בתוואי המוצג

| | |
|------------|------|
| תכנית דירה | |
| B7* | |
| 4 חדרים | |
| קומה | דירה |
| 1 | 4 |

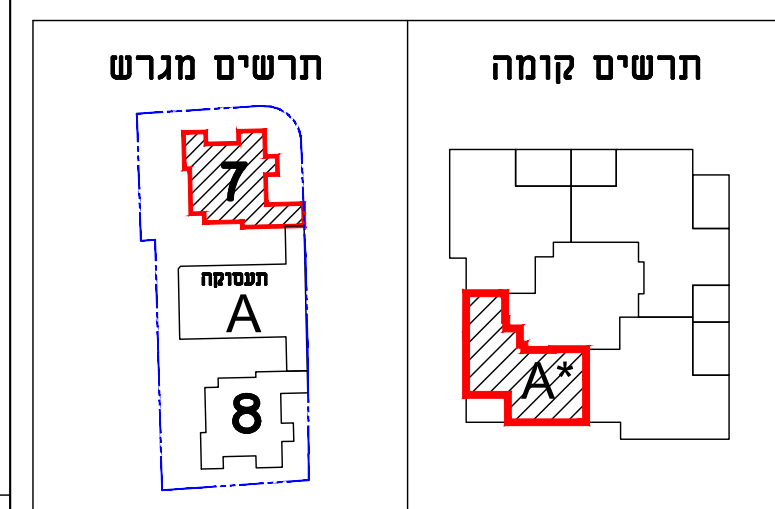

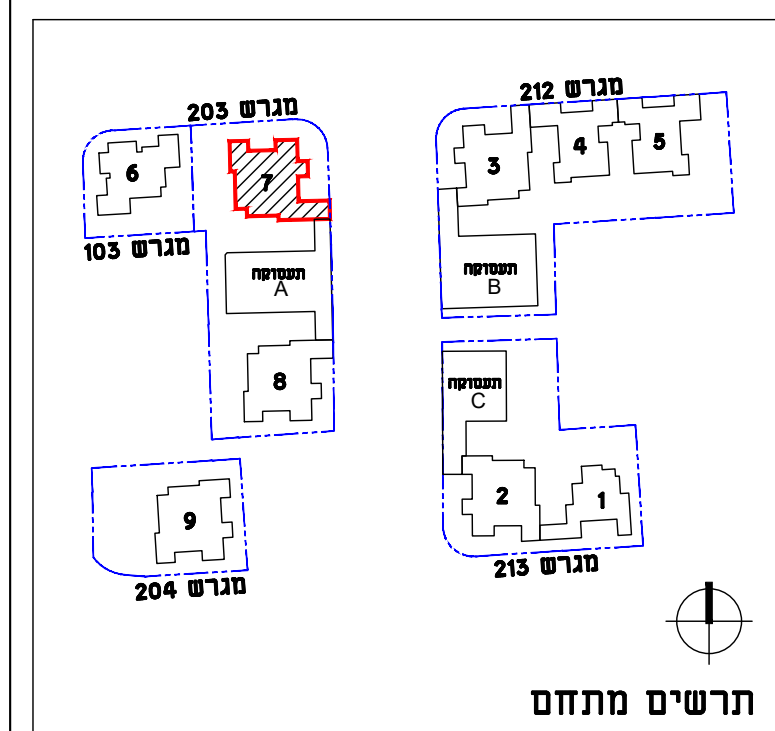

תכנית דירה A*

3 חדרים

| דירה | קומה |
|------|------|
| 3 | 1 |
| 7 | 2 |
| 11 | 3 |
| 15 | 4 |
| 19 | 5 |
| 23 | 6 |
| 27 | 7 |
| 31 | 8 |
| 35 | 9 |
| 39 | 10 |
| 43 | 11 |
| 47 | 12 |
| 51 | 13 |
| 55 | 14 |
| 59 | 15 |

| חתימת המוכר | חתימת הקונה |
|-------------|-------------|
| | |



הערות: תכניות מכר
1. ייתכנו שינויים והתאמות בכפוף לדרישות הרשויות ועקב תיאום יועצים אילוצי תכנון
2. סימון סינר גבס למתזי כיבוי אש בכפוף להנחיות היועצים והיתר בניה, ייתכנו שינויים בתוואי המוצג



פרויקט אביסרור
בבאר יעקב
 מחיר למשתכן
מגרש 203
 בניין מסי 7


מהדורה: 01
 תאריך: 01.08.2021 קנ"מ: 1:50

התוכנית בכפוף לנספח מכר מסי 1 ולגיליון הנחיות הערות לדירה לבניינים וכללי

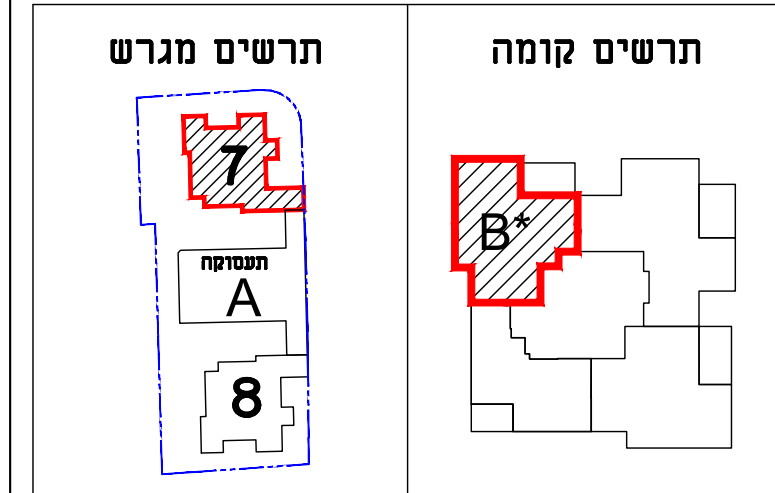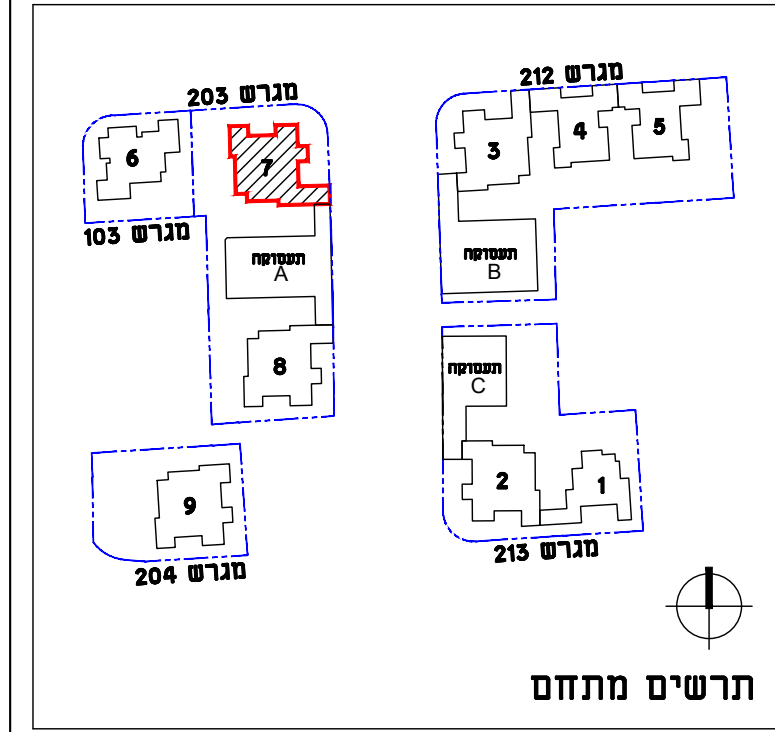


| תכנית דירה B* | |
|---------------|------|
| 4 חדרים | |
| דירה | קומה |
| 8 | 2 |
| 12 | 3 |
| 16 | 4 |
| 20 | 5 |
| 24 | 6 |
| 28 | 7 |
| 32 | 8 |
| 36 | 9 |
| 40 | 10 |
| 44 | 11 |
| 48 | 12 |
| 52 | 13 |
| 56 | 14 |

הערות: תכניות מכר
 1. ייתכנו שינויים והתאמות בכפוף לדרישות הרשויות ועקב תיאום יועצים אילוצי תכנון
 2. סימון סינר גבס למתזי כיבוי אש בכפוף להנחיות היועצים והיתר בניה, ייתכנו שינויים בתוואי המוצג

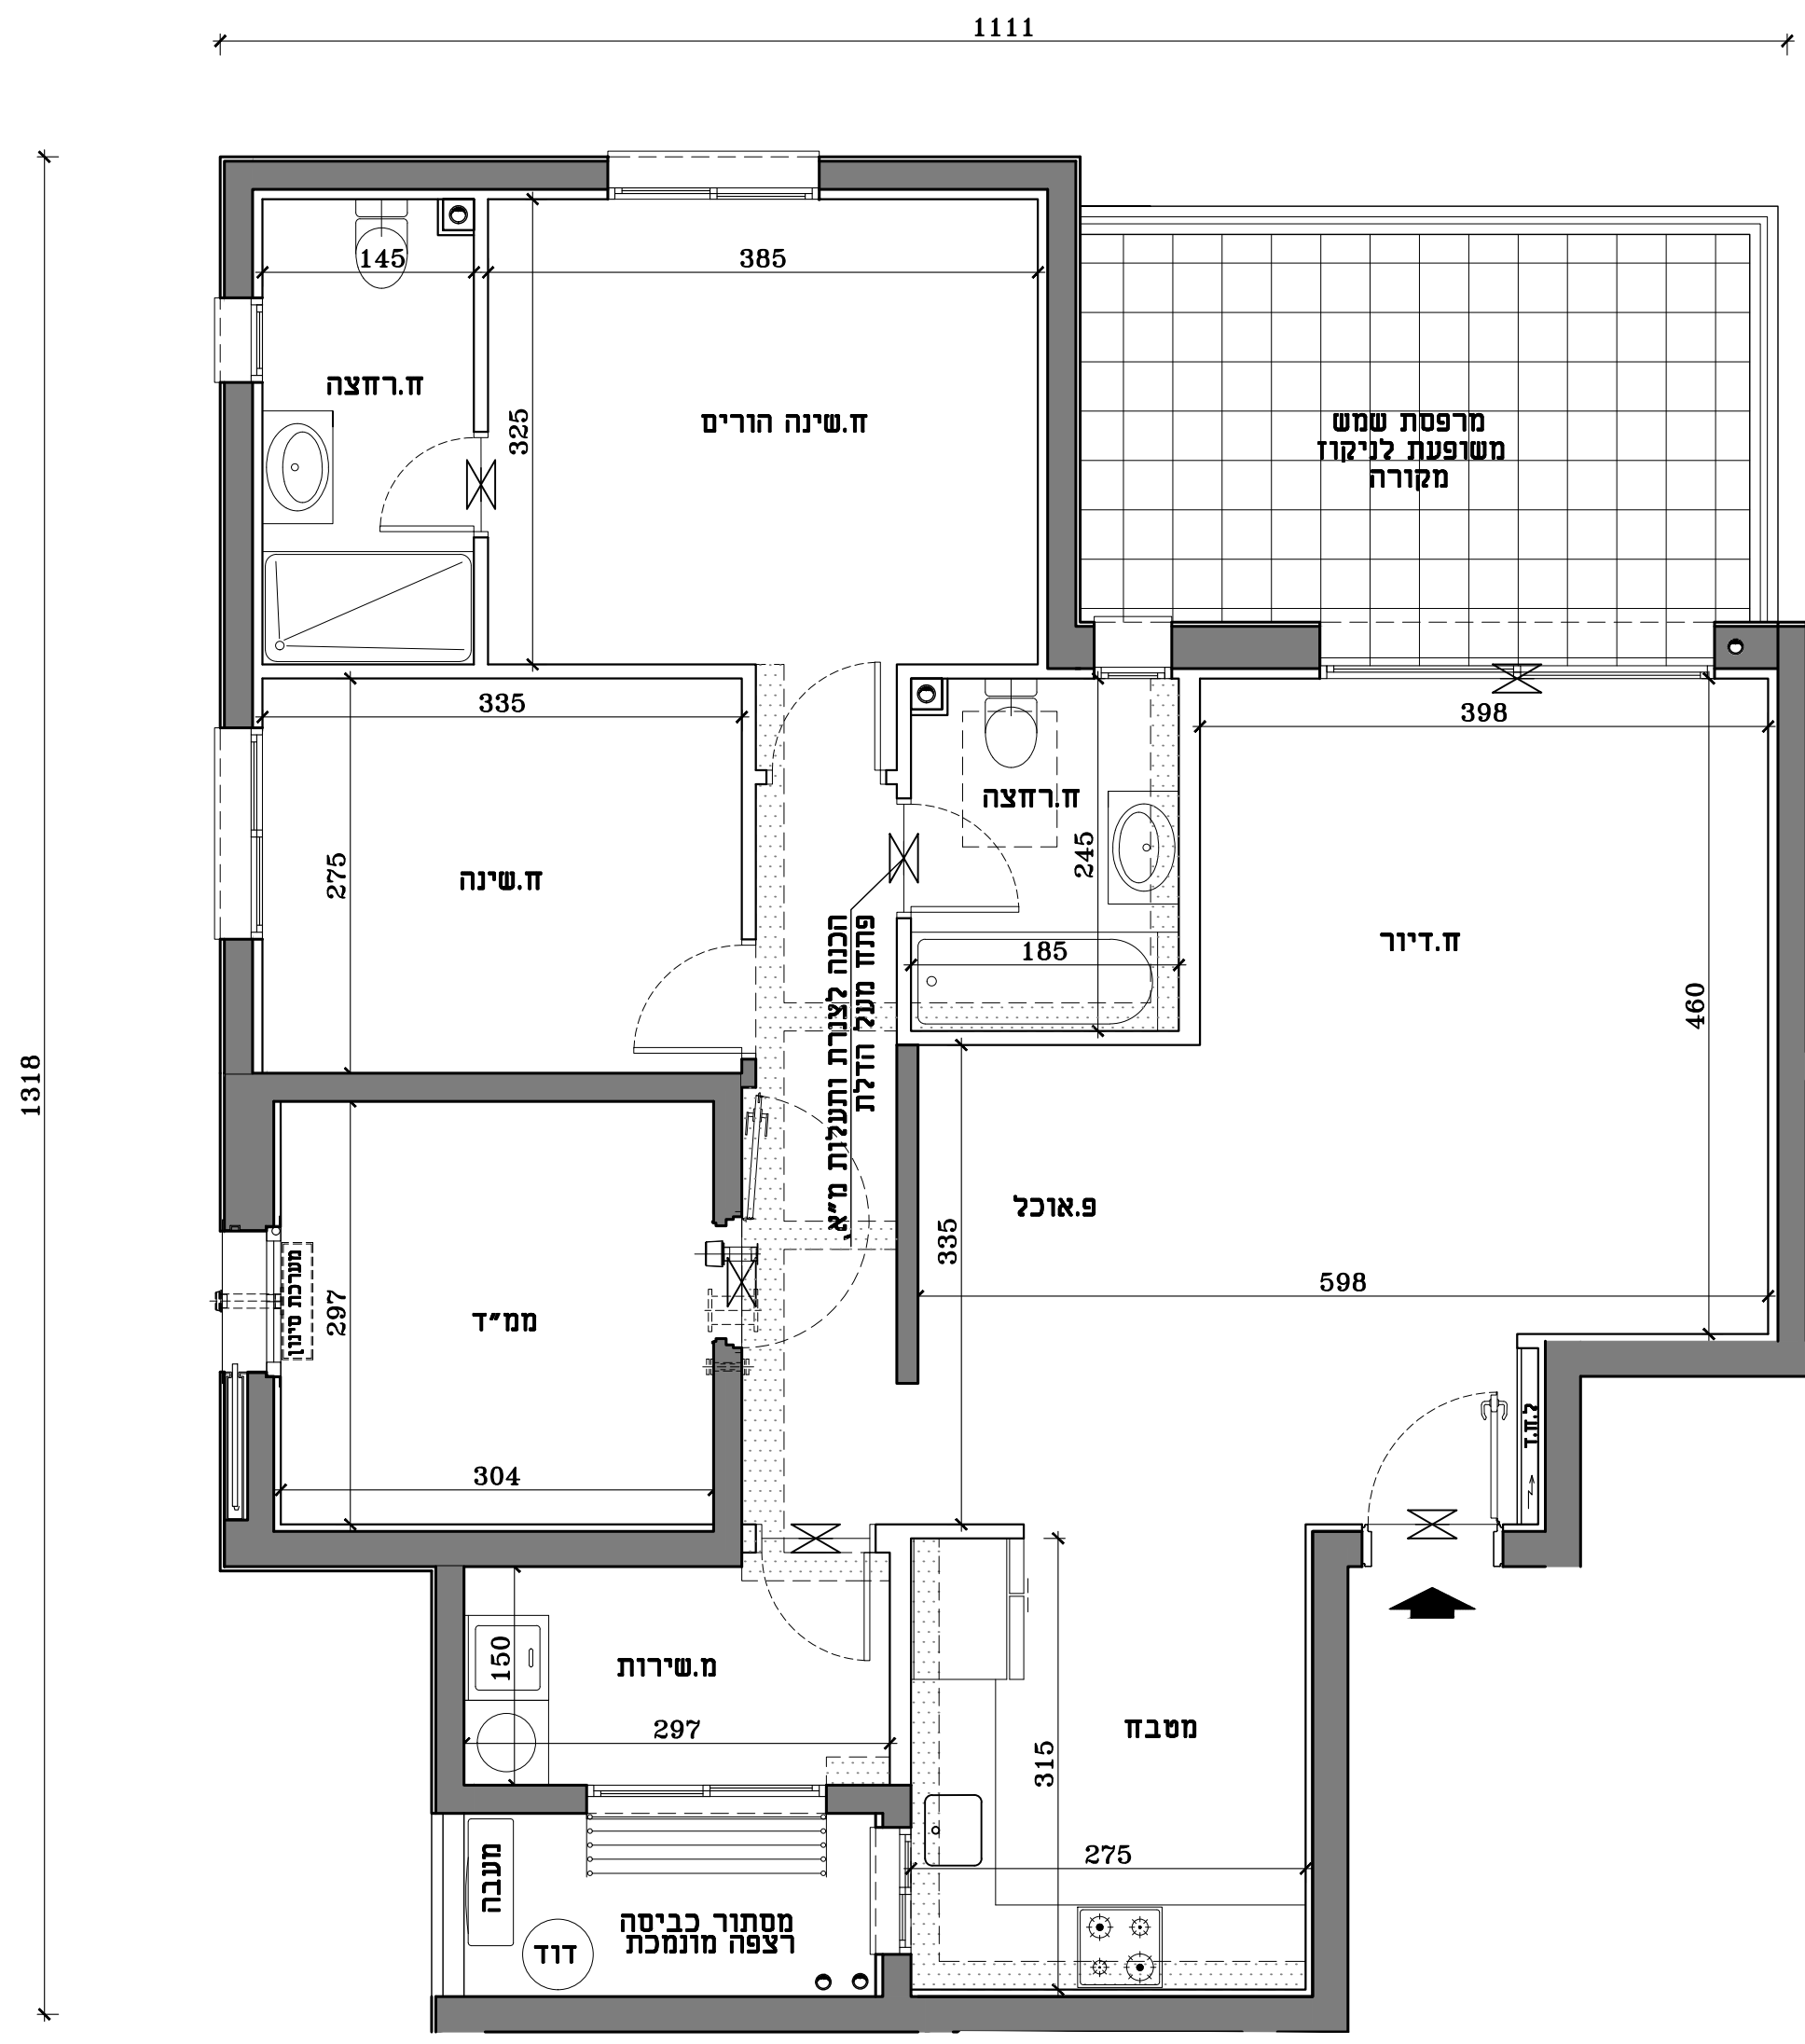


התוכנית בכפוף לגספח מכר מסי 1 ולגיליון הנחיות הערות לדירה לבניינים וכללי

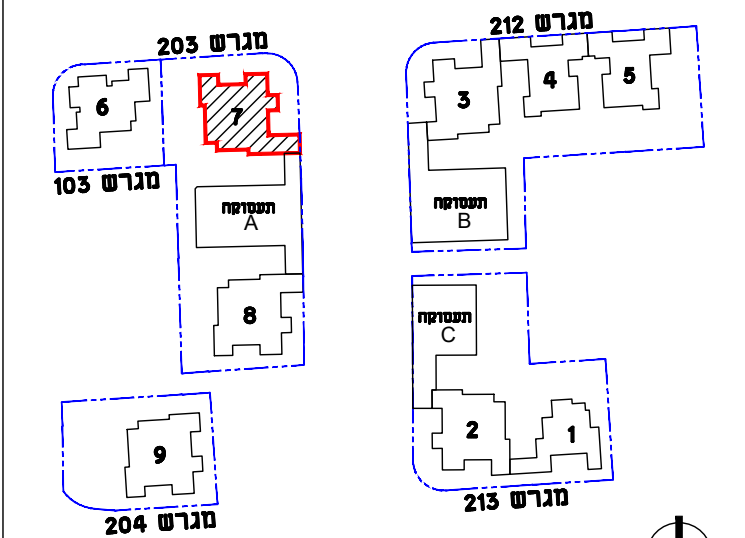


תרשים מתחם

תרשים מגרש

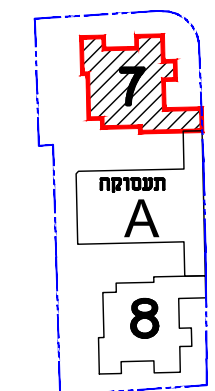

תרשים קומה

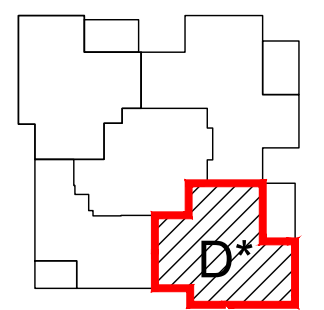




חתימת המוכר

חתימת הקונה

| דירה | קומה | תכנית דירה |
|------|------|------------|
| 22 | 6 | D* |
| 26 | 7 | |
| 30 | 8 | |
| 34 | 9 | |
| 38 | 10 | |
| 42 | 11 | |
| 46 | 12 | |
| 50 | 13 | |
| 54 | 14 | |


הערות: תכניות מכר
1. ייתכנו שינויים והתאמות בכפוף לדרישות הרשויות ועקב תיאום יועצים אילוצי תכנון
2. סימון סינר גבס למתזי כיבוי אש בכפוף להנחיות היועצים והיתר בניה, ייתכנו שינויים בתוואי המוצג

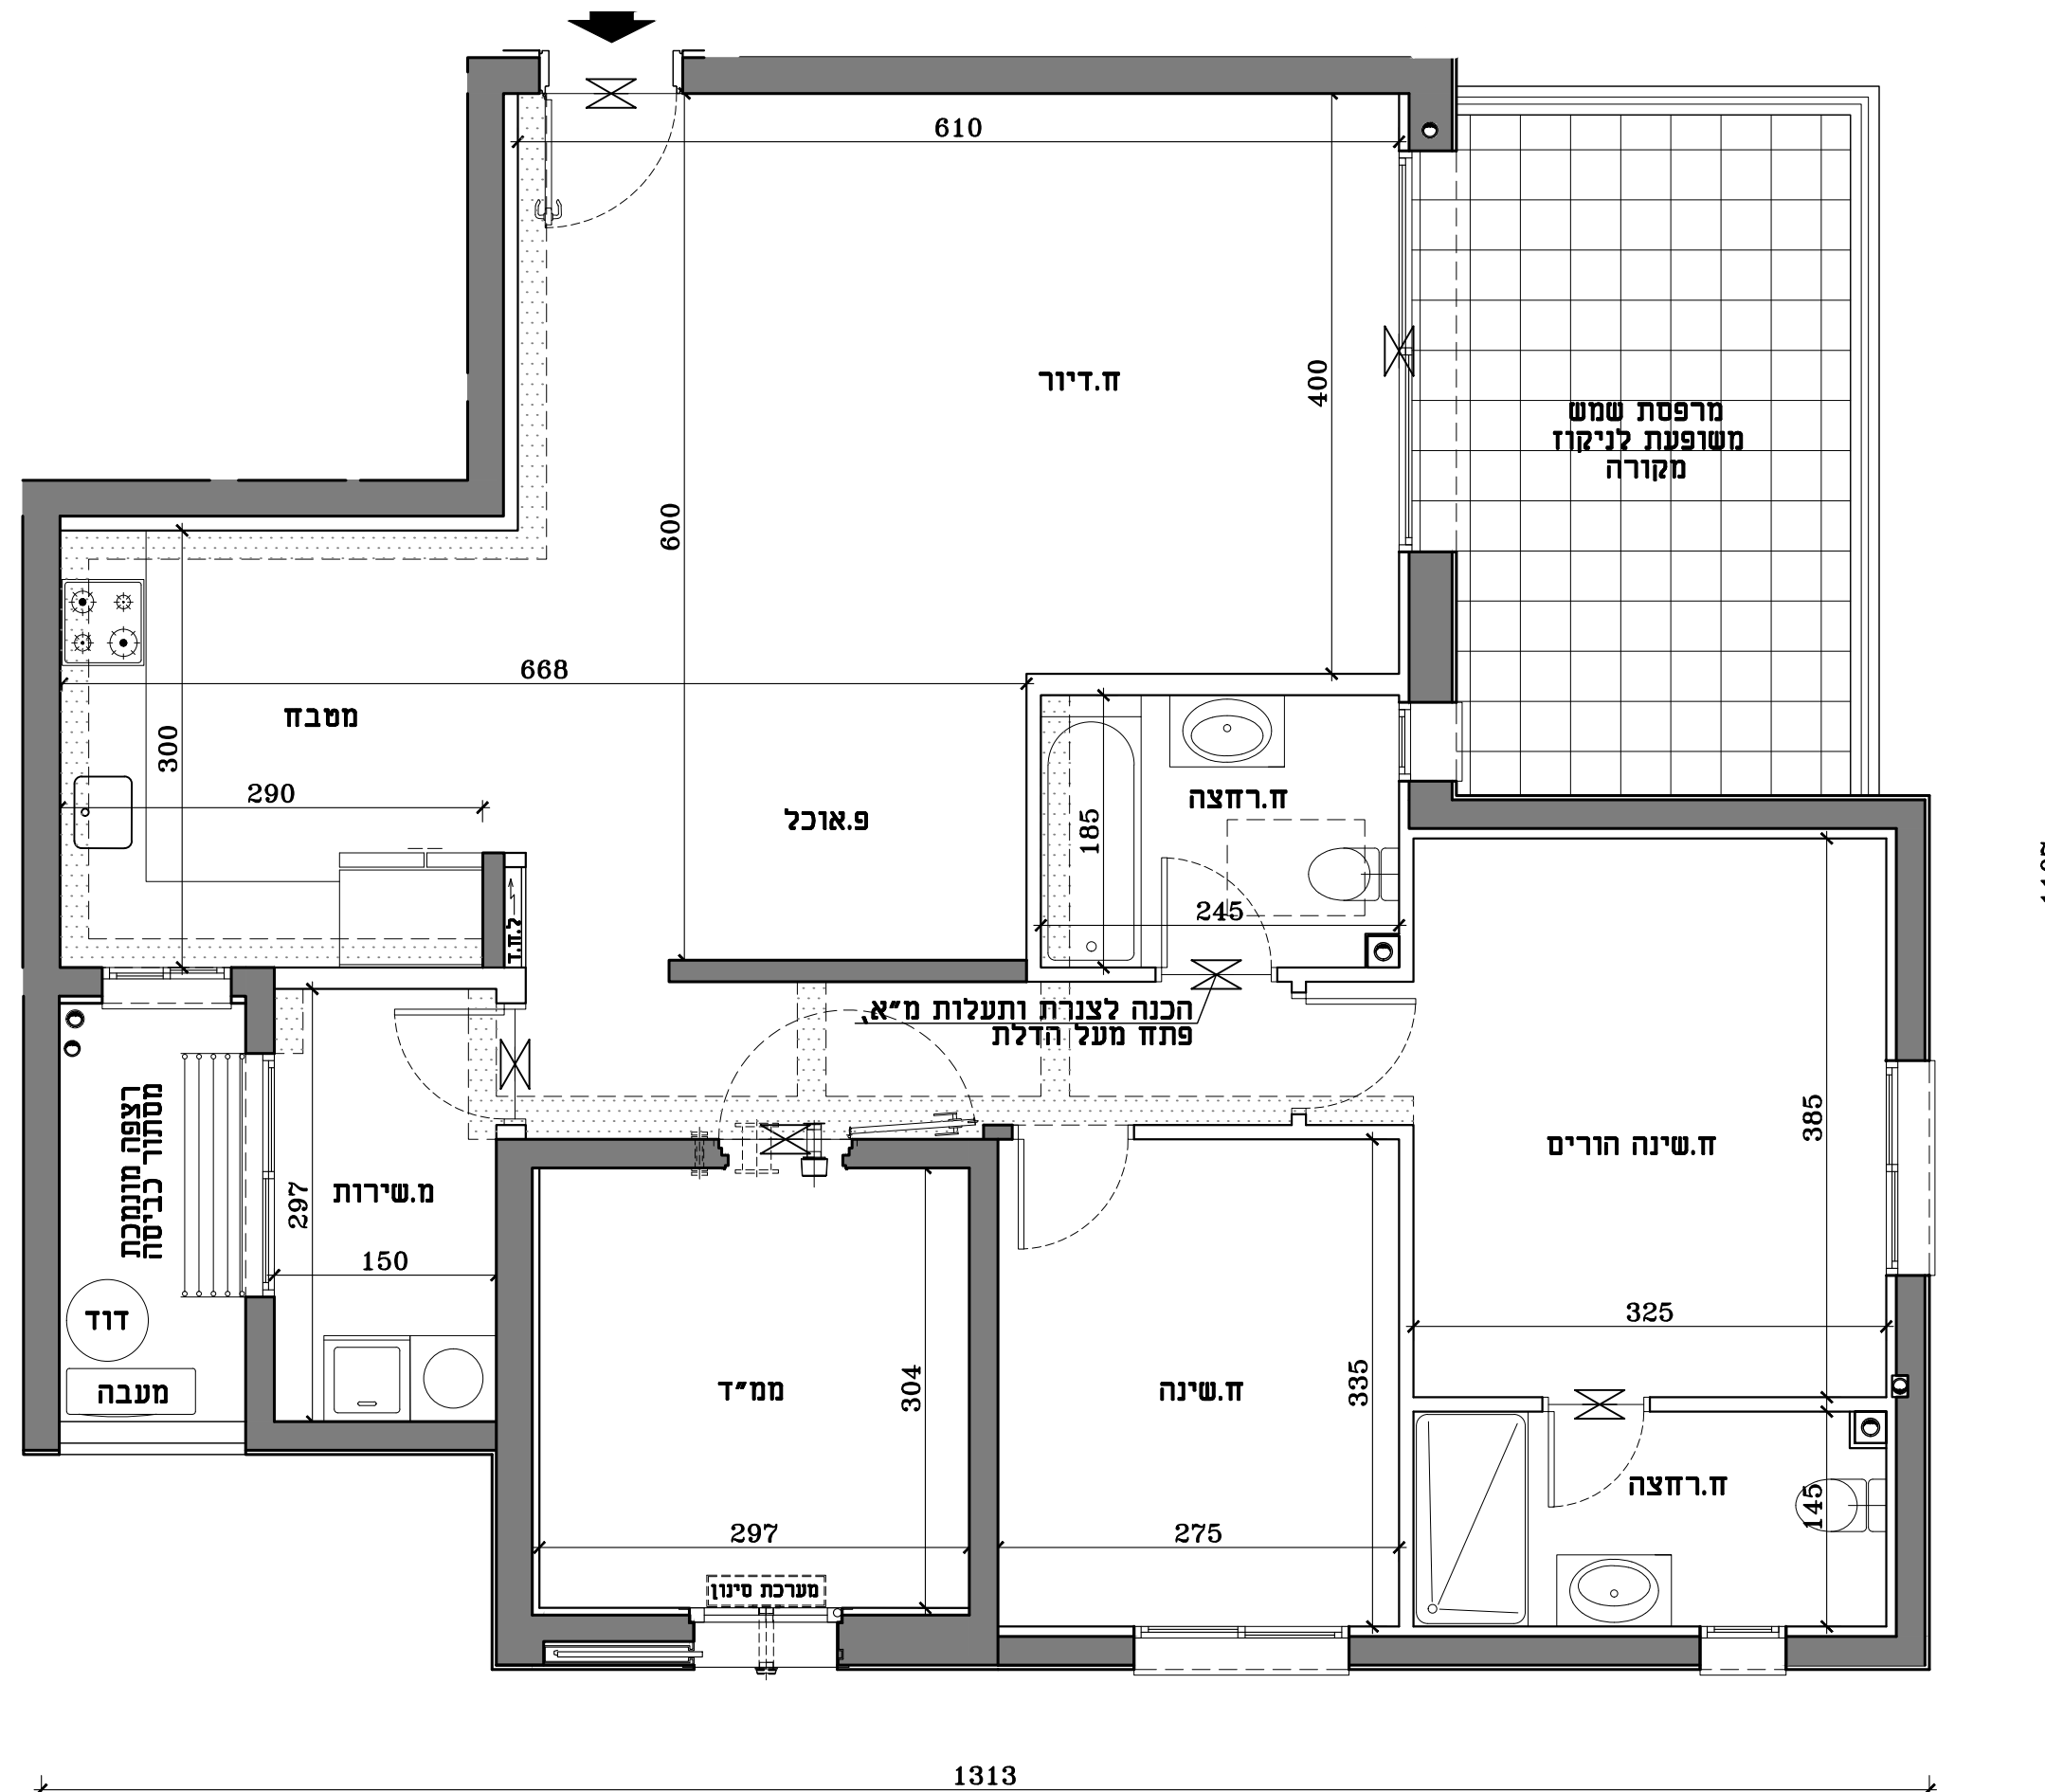

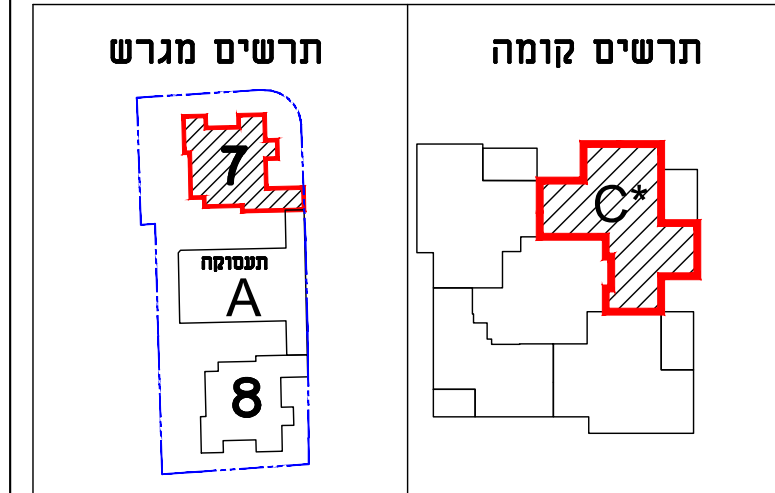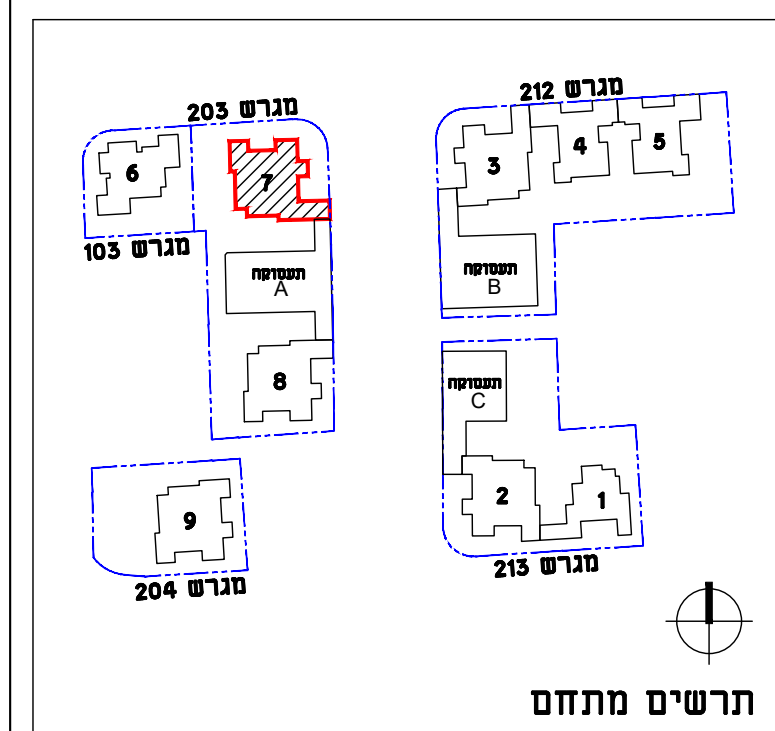



| תכנית דירה | תכנית דירה |
|------------|------------|
| C* | C* |
| 5 חדרים | 5 חדרים |
| דירה | קומה |
| 5 | 2 |
| 9 | 3 |
| 13 | 4 |
| 17 | 5 |
| 21 | 6 |
| 25 | 7 |
| 29 | 8 |
| 33 | 9 |
| 37 | 10 |
| 41 | 11 |
| 45 | 12 |

הערות: תכניות מכר
1. ייתכנו שינויים והתאמות בכפוף לדרישות הרשויות ועקב תיאום יועצים אילוצי תכנון
2. סימון סינר גבס למתזי כיבוי אש בכפוף להנחיות היועצים והיתר בניה, ייתכנו שינויים בתוואי המוצג

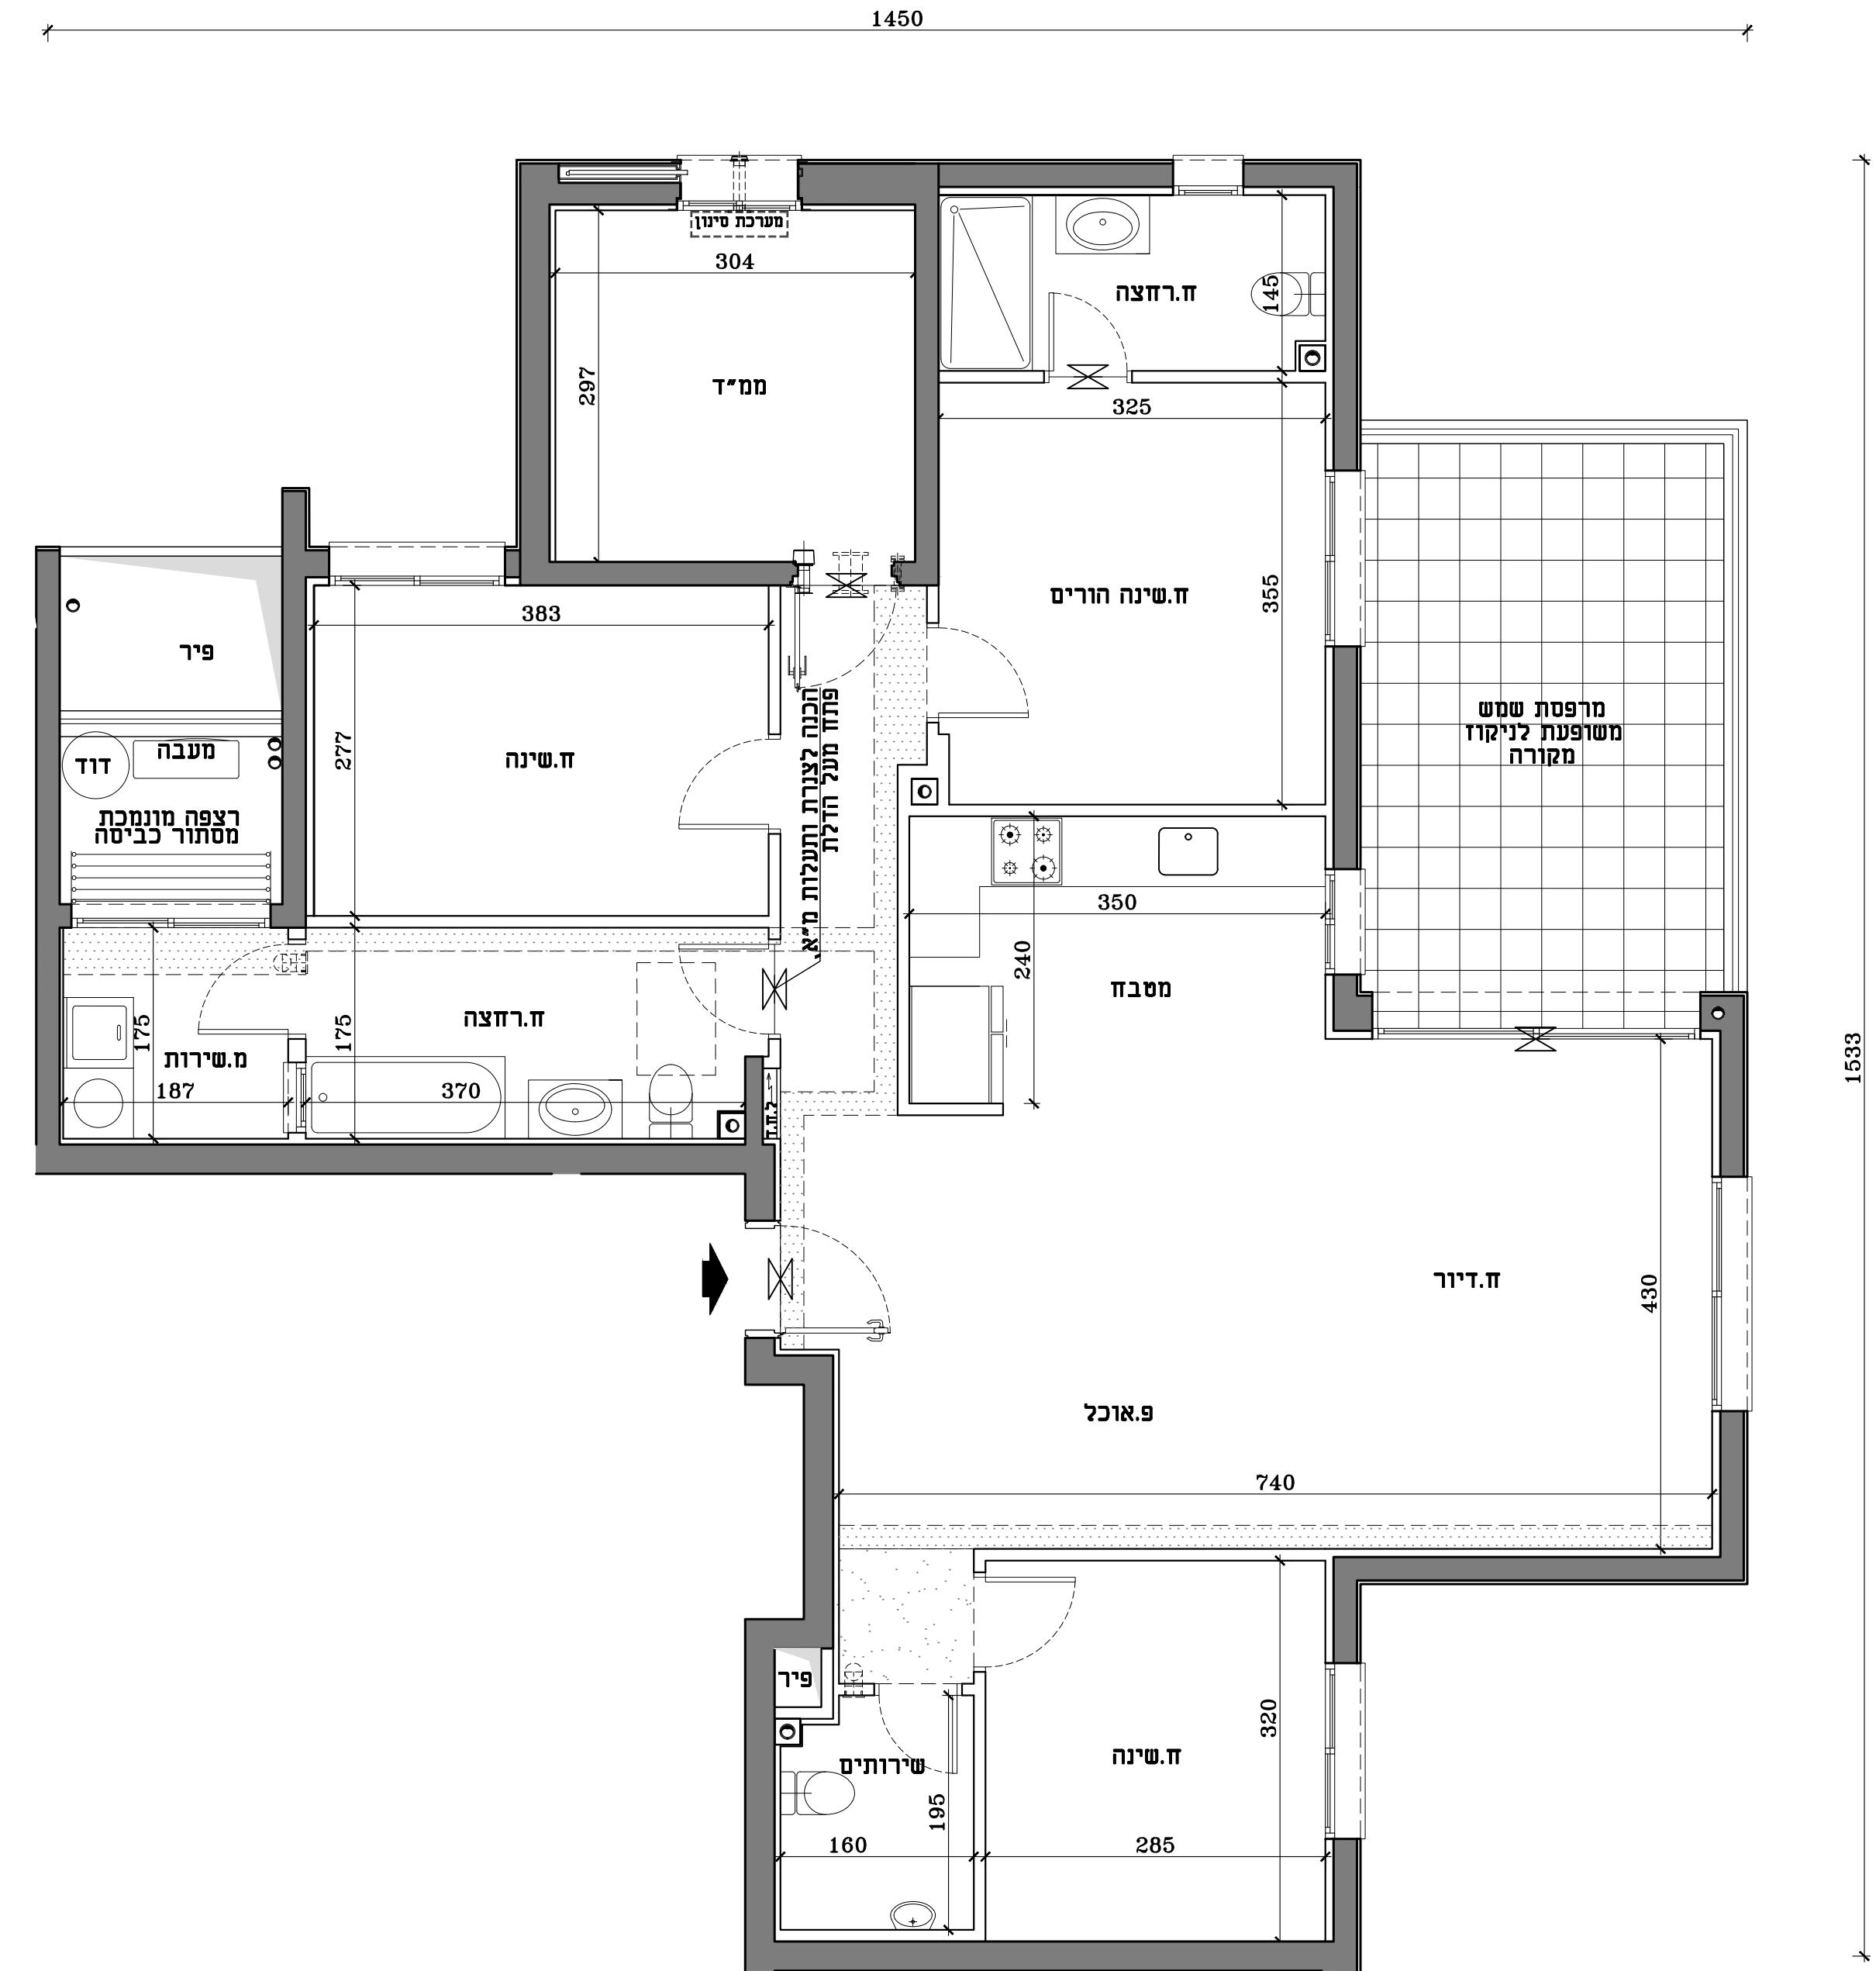

| תכנית דירה | תכנית דירה |
|------------|------------|
| C* | C* |
| 5 חדרים | 5 חדרים |
| דירה | קומה |
| 5 | 2 |
| 9 | 3 |
| 13 | 4 |
| 17 | 5 |
| 21 | 6 |
| 25 | 7 |
| 29 | 8 |
| 33 | 9 |
| 37 | 10 |
| 41 | 11 |
| 45 | 12 |


התוכנית בכפוף לגספח מכר מסי 1 ולגיליון הנחיות הערות לדירה לבניינים וכללי

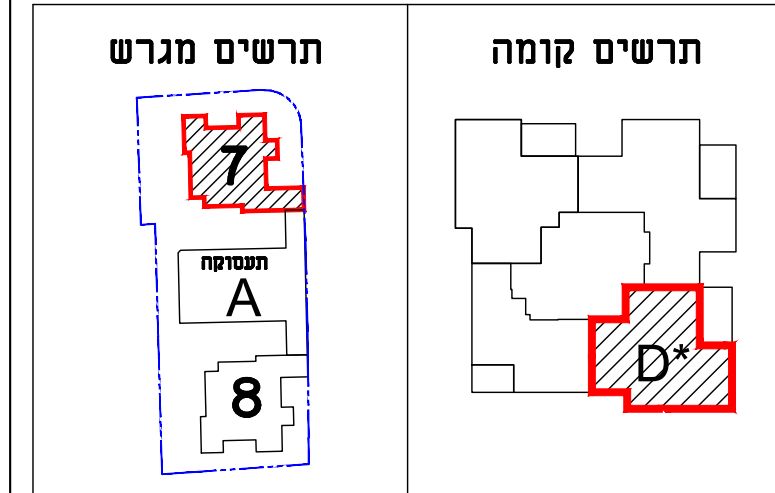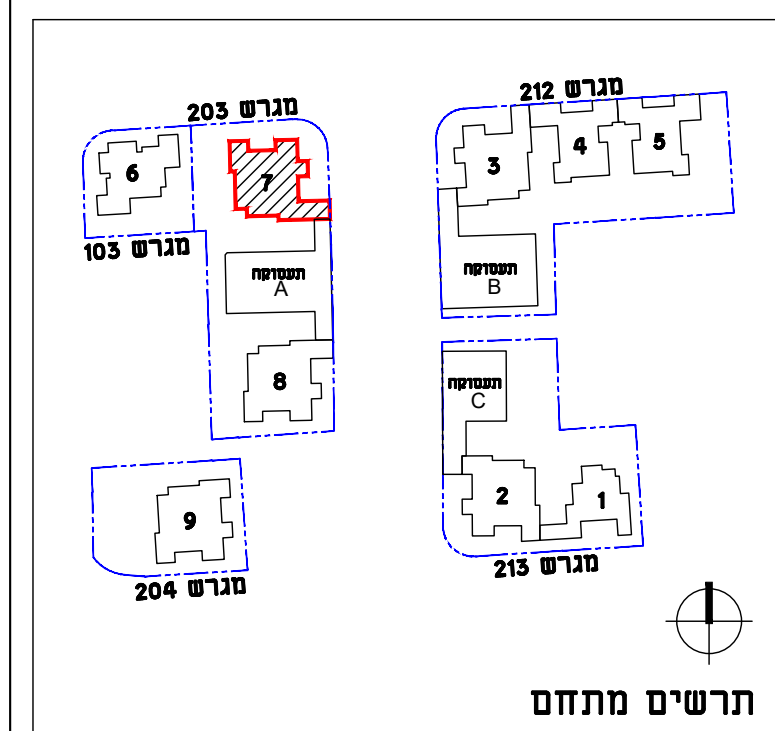

חתימת המוכר

חתימת הקונה

הערות: תכניות מכר
1. ייתכנו שינויים והתאמות בכפוף לדרישות הרשויות ועקב תיאום יועצים אילוצי תכנון
2. סימון סינר גבס למתזי כיבוי אש בכפוף להנחיות היועצים והיתר בניה, ייתכנו שינויים בתוואי המוצג

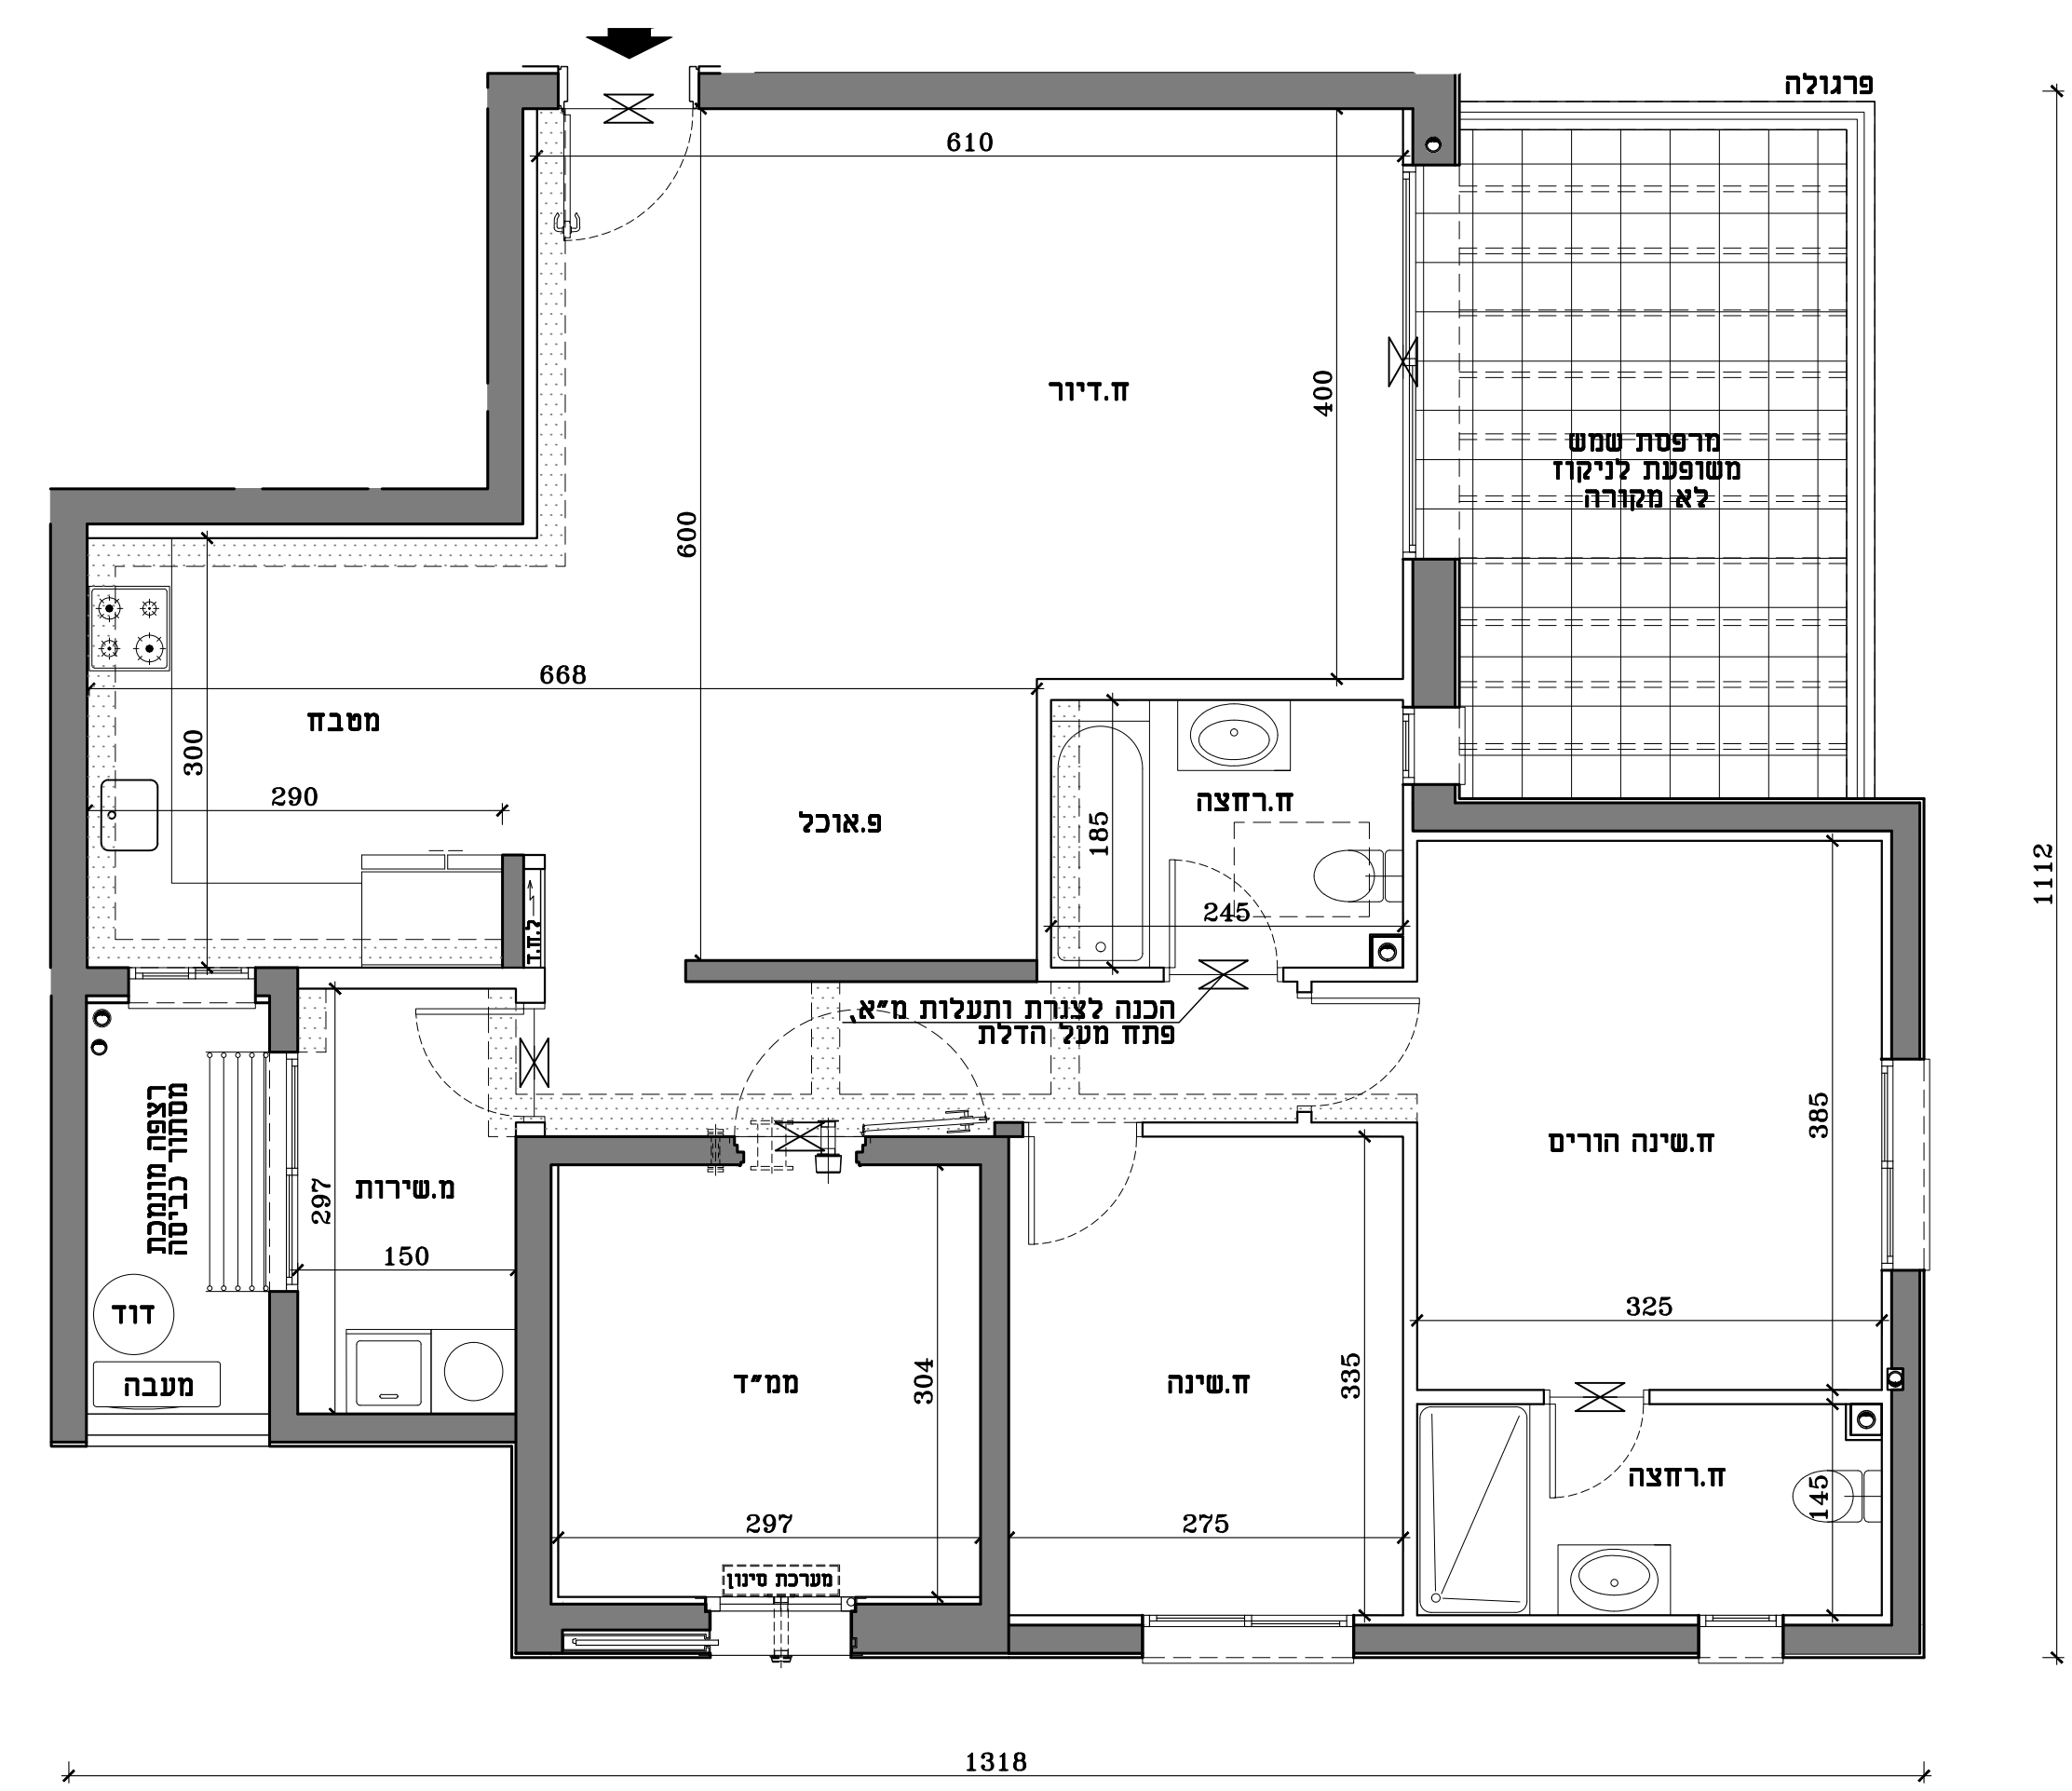



| | |
|------------|------|
| תכנית דירה | |
| D* | |
| 4 חדרים | |
| דירה | קומה |
| 58 | 15 |



פרויקט אביסרור
בבאר יעקב
 מחיר למשתכן
מגרש 203
 בניין מס' 7


מהדורה: 01
 תאריך: 01.08.2021 קנ"מ: 1:50

התוכנית בכפוף לנספח מכר מס' 1 ולגיליון הנחיות הערות לדירה לבניינים וכללי

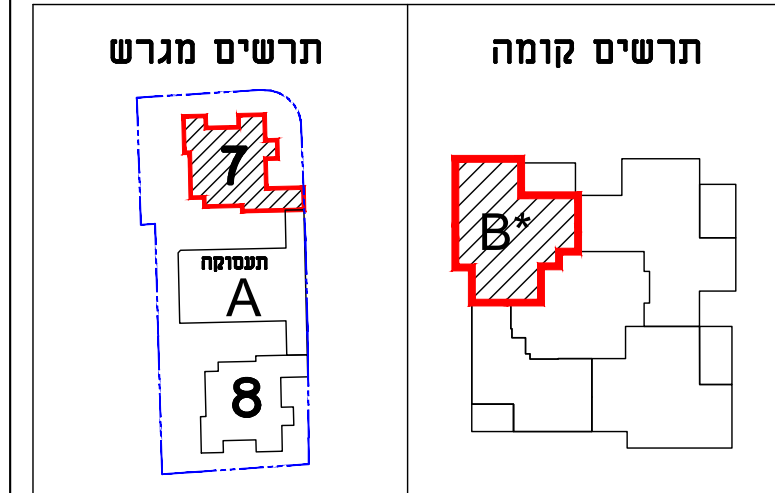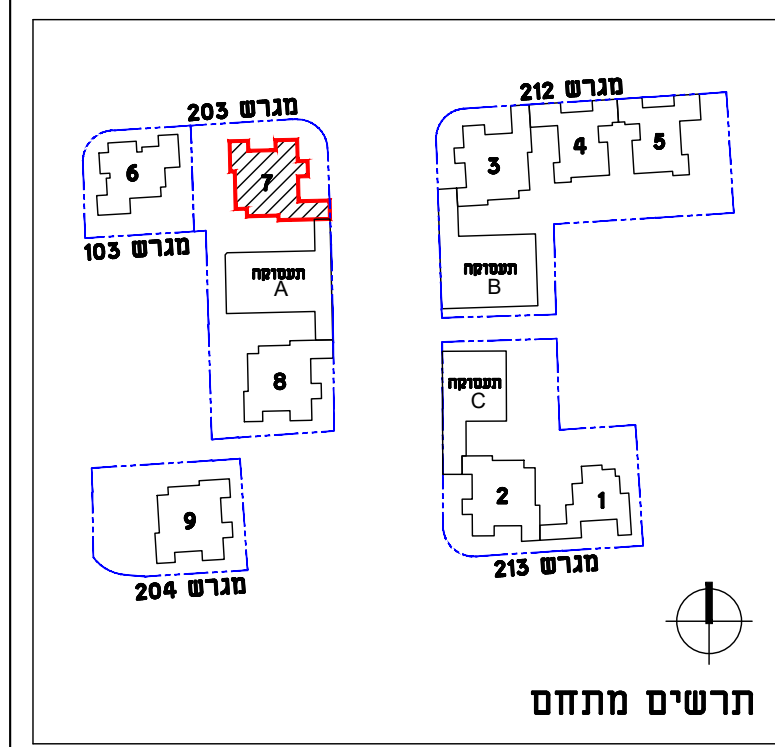

תרישים מתחם
 תרישים מגרש
 תרישים קומה
 חתימת המוכר
 חתימת הקונה


הערות: תכניות מכר
 1. ייתכנו שינויים והתאמות בכפוף לדרישות הרשויות ועקב תיאום יועצים אילוצי תכנון
 2. סימון סינר גבס למתזי כיבוי אש בכפוף להנחיות היועצים והיתר בניה, ייתכנו שינויים בתוואי המוצג

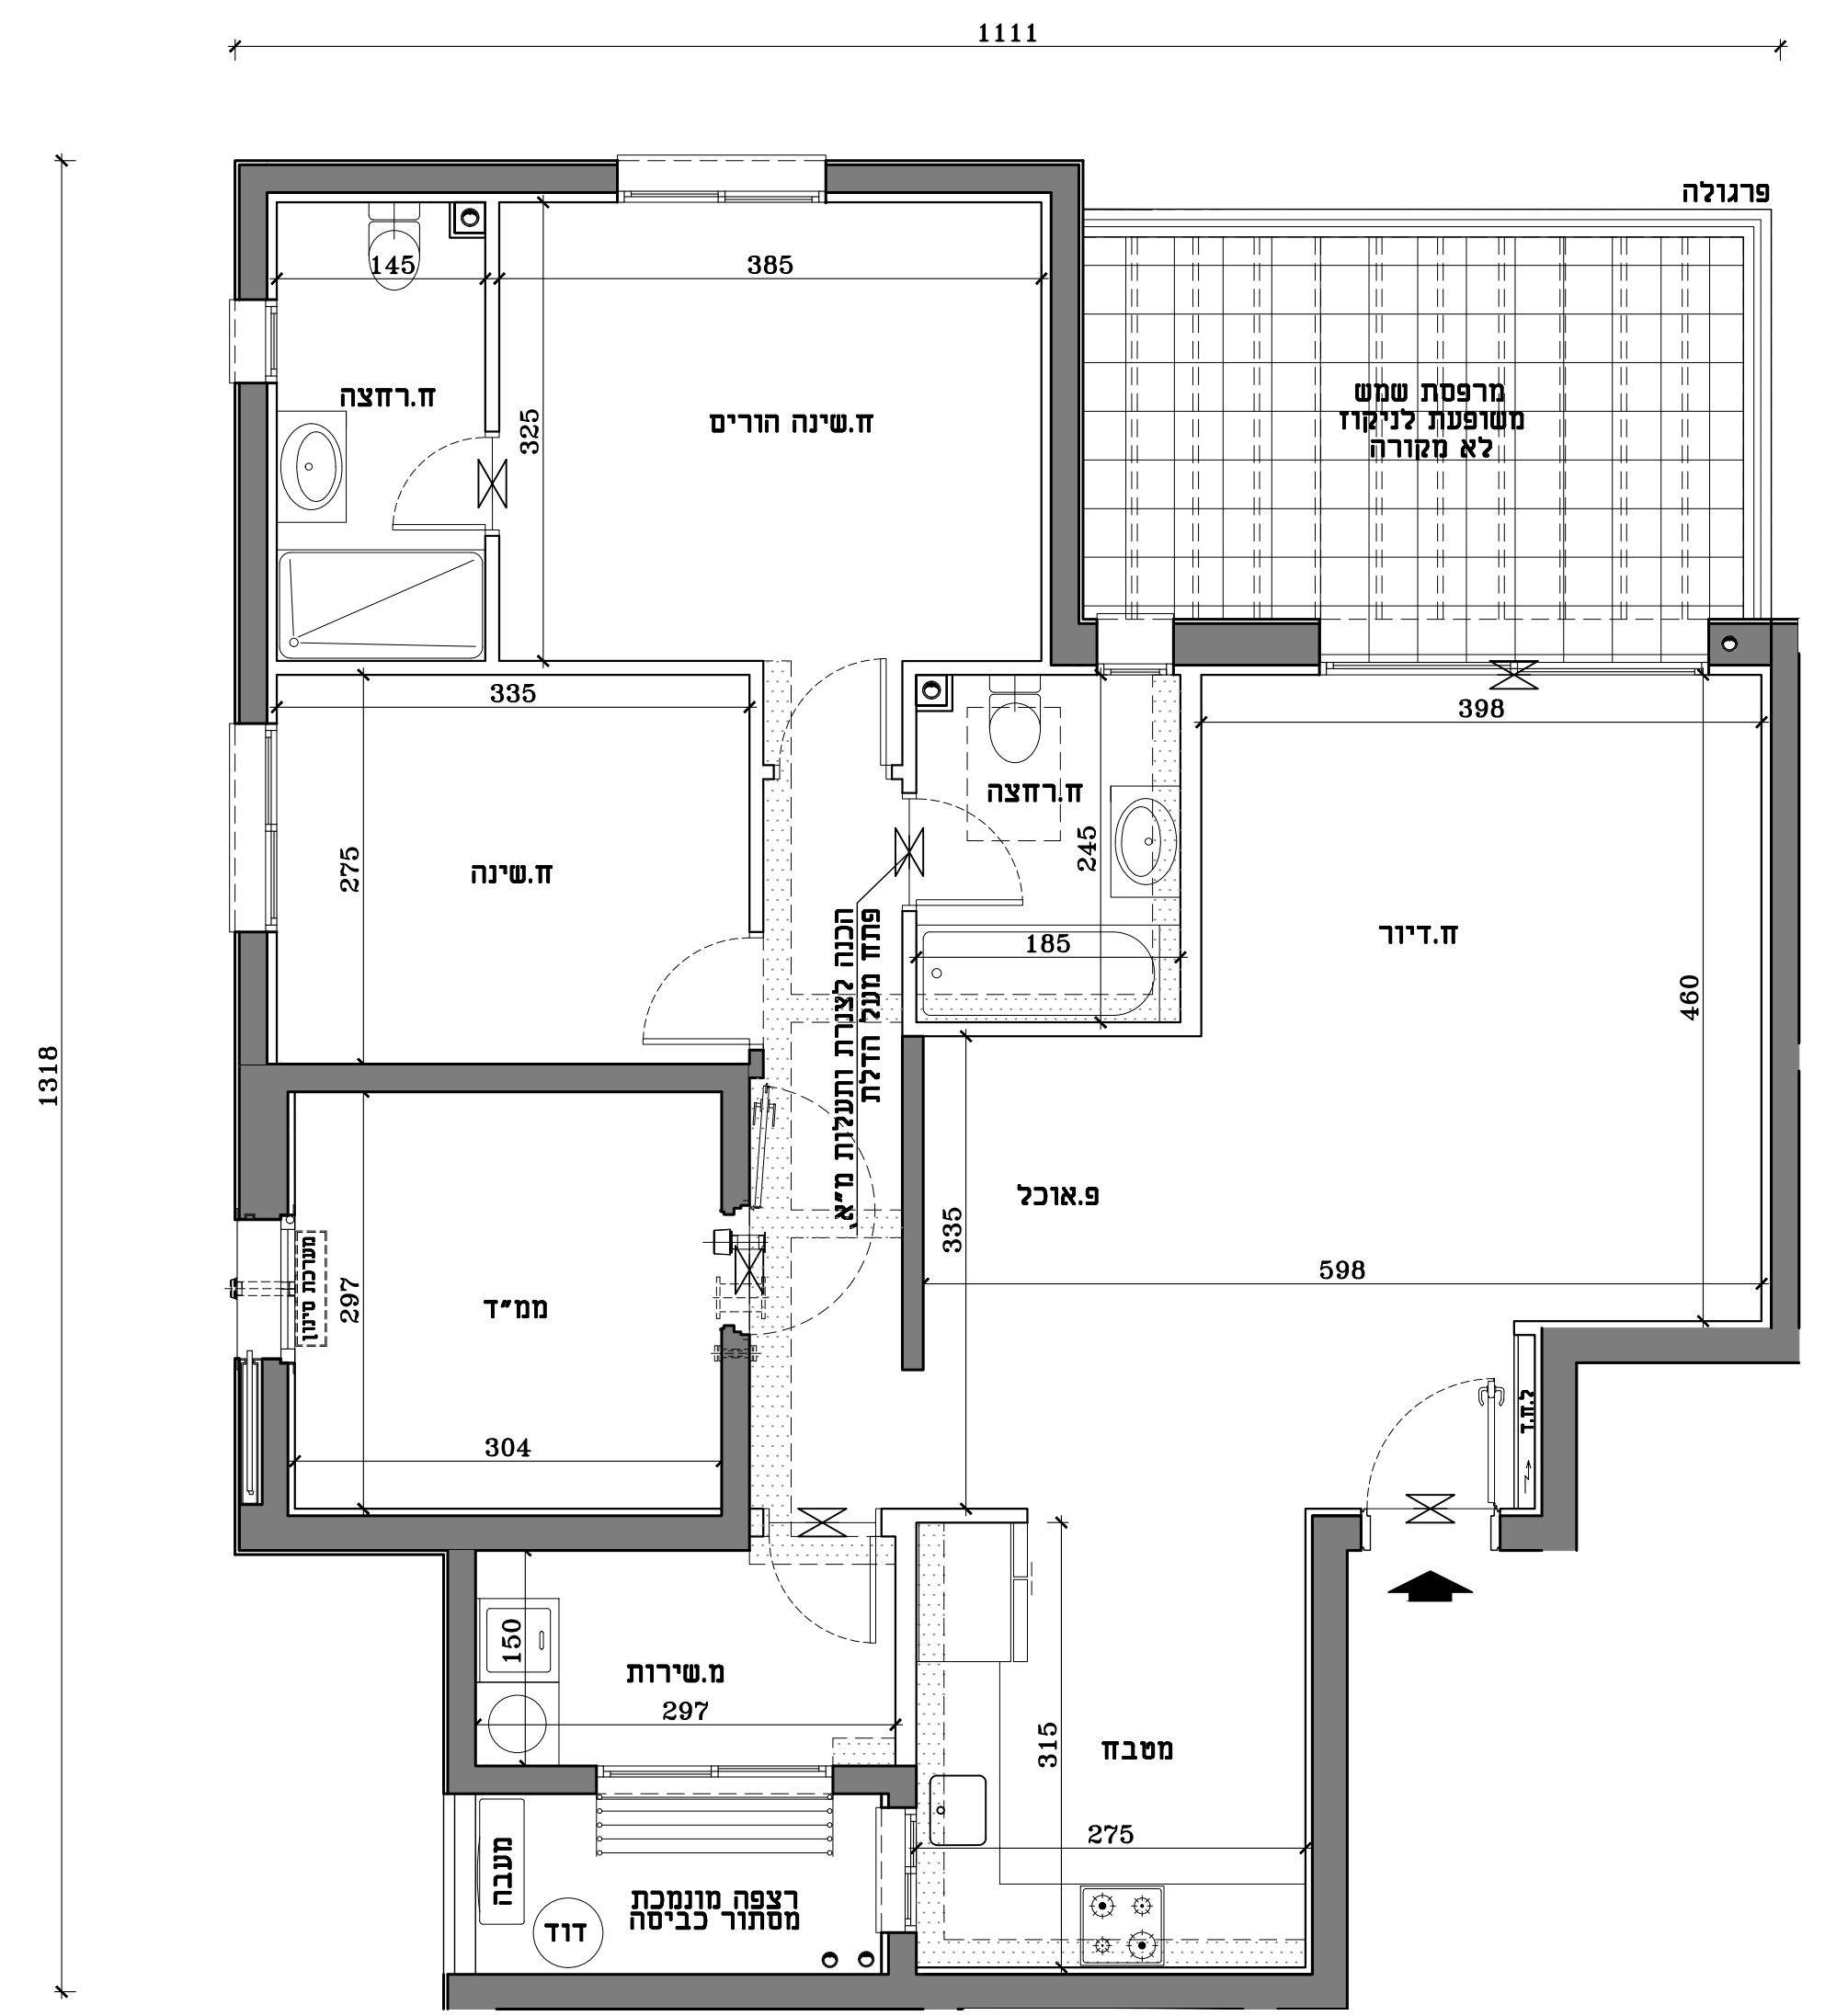

| | |
|------------|------|
| תכנית דירה | |
| B* | |
| 4 חדרים | |
| קומה | דירה |
| 15 | 60 |




התוכנית בכפוף לנספח מכר מסי 1 ולגיליון הנחיות הערות לדירה לבניינים וכללי

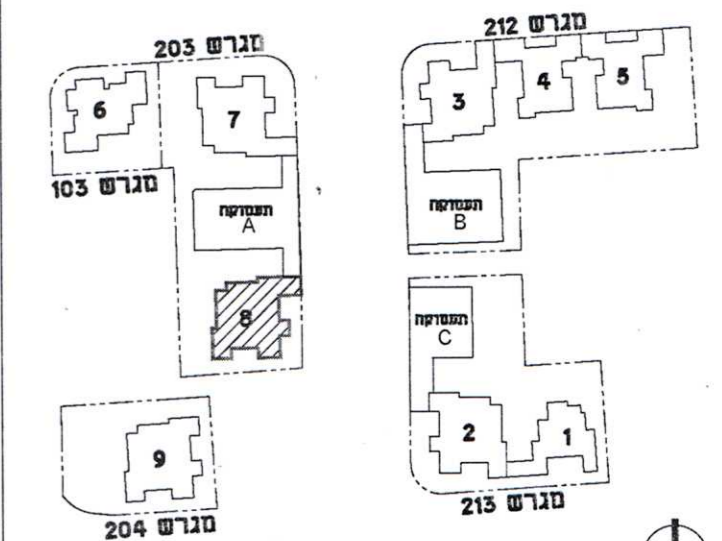


תרשים מתחם

תרשים מגרש

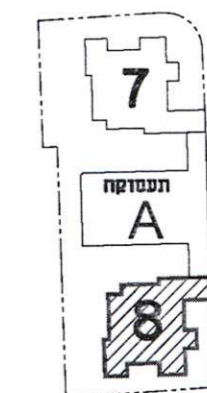

תרשים קומה

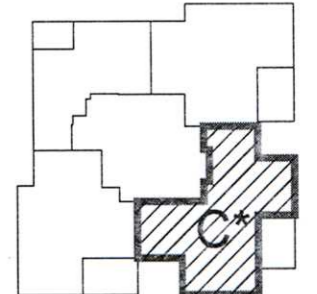

תכנית דירה
C*

5 חדרים


| דירה | קומה |
|------|------|
| 8 | 2 |
| 12 | 3 |
| 16 | 4 |
| 20 | 5 |
| 24 | 6 |
| 28 | 7 |
| 32 | 8 |
| 36 | 9 |
| 40 | 10 |
| 44 | 11 |
| 48 | 12 |

חתימת המוכר

חתימת הקונה

הערות: תכניות מכר

- ייתכנו שינויים והתאמות בכפוף לדרישות הרשויות ועקב תיאום יועצים אילוצי תכנון
- סימון סינר גבס למתזי כיבוי אש בכפוף להנחיות היועצים והיתר בניה, ייתכנו שינויים בתוואי המוצג

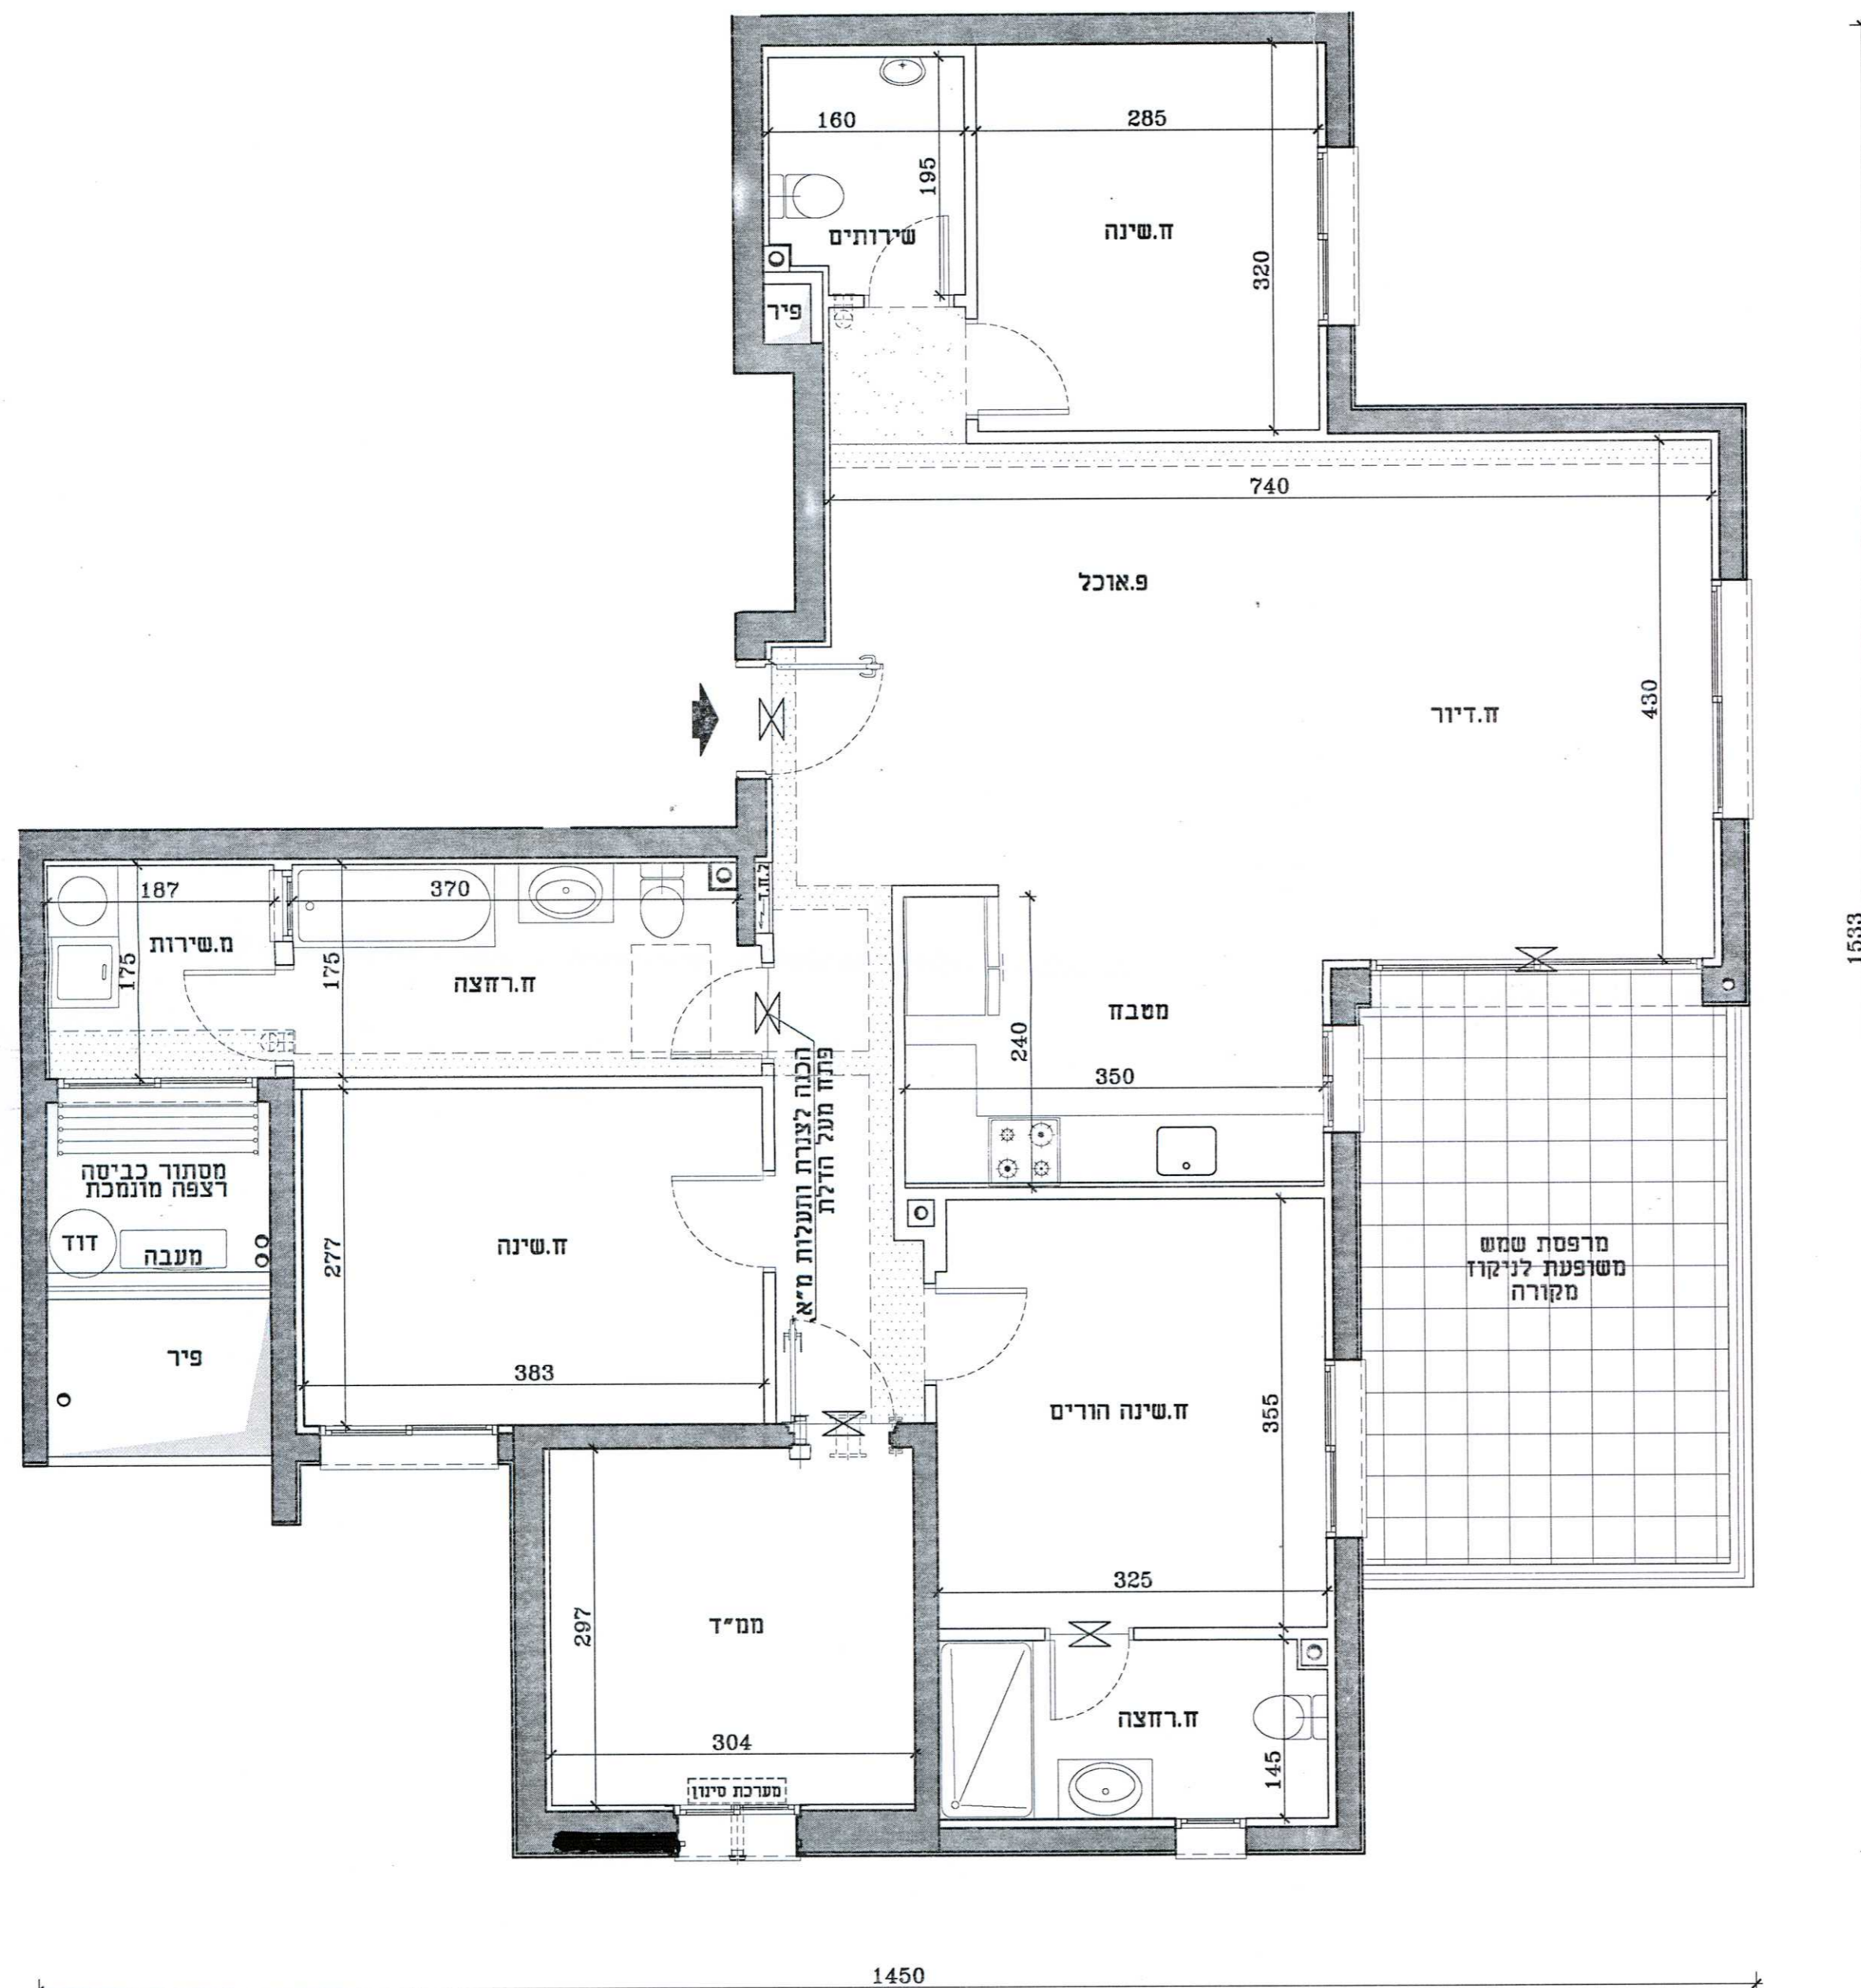

A