

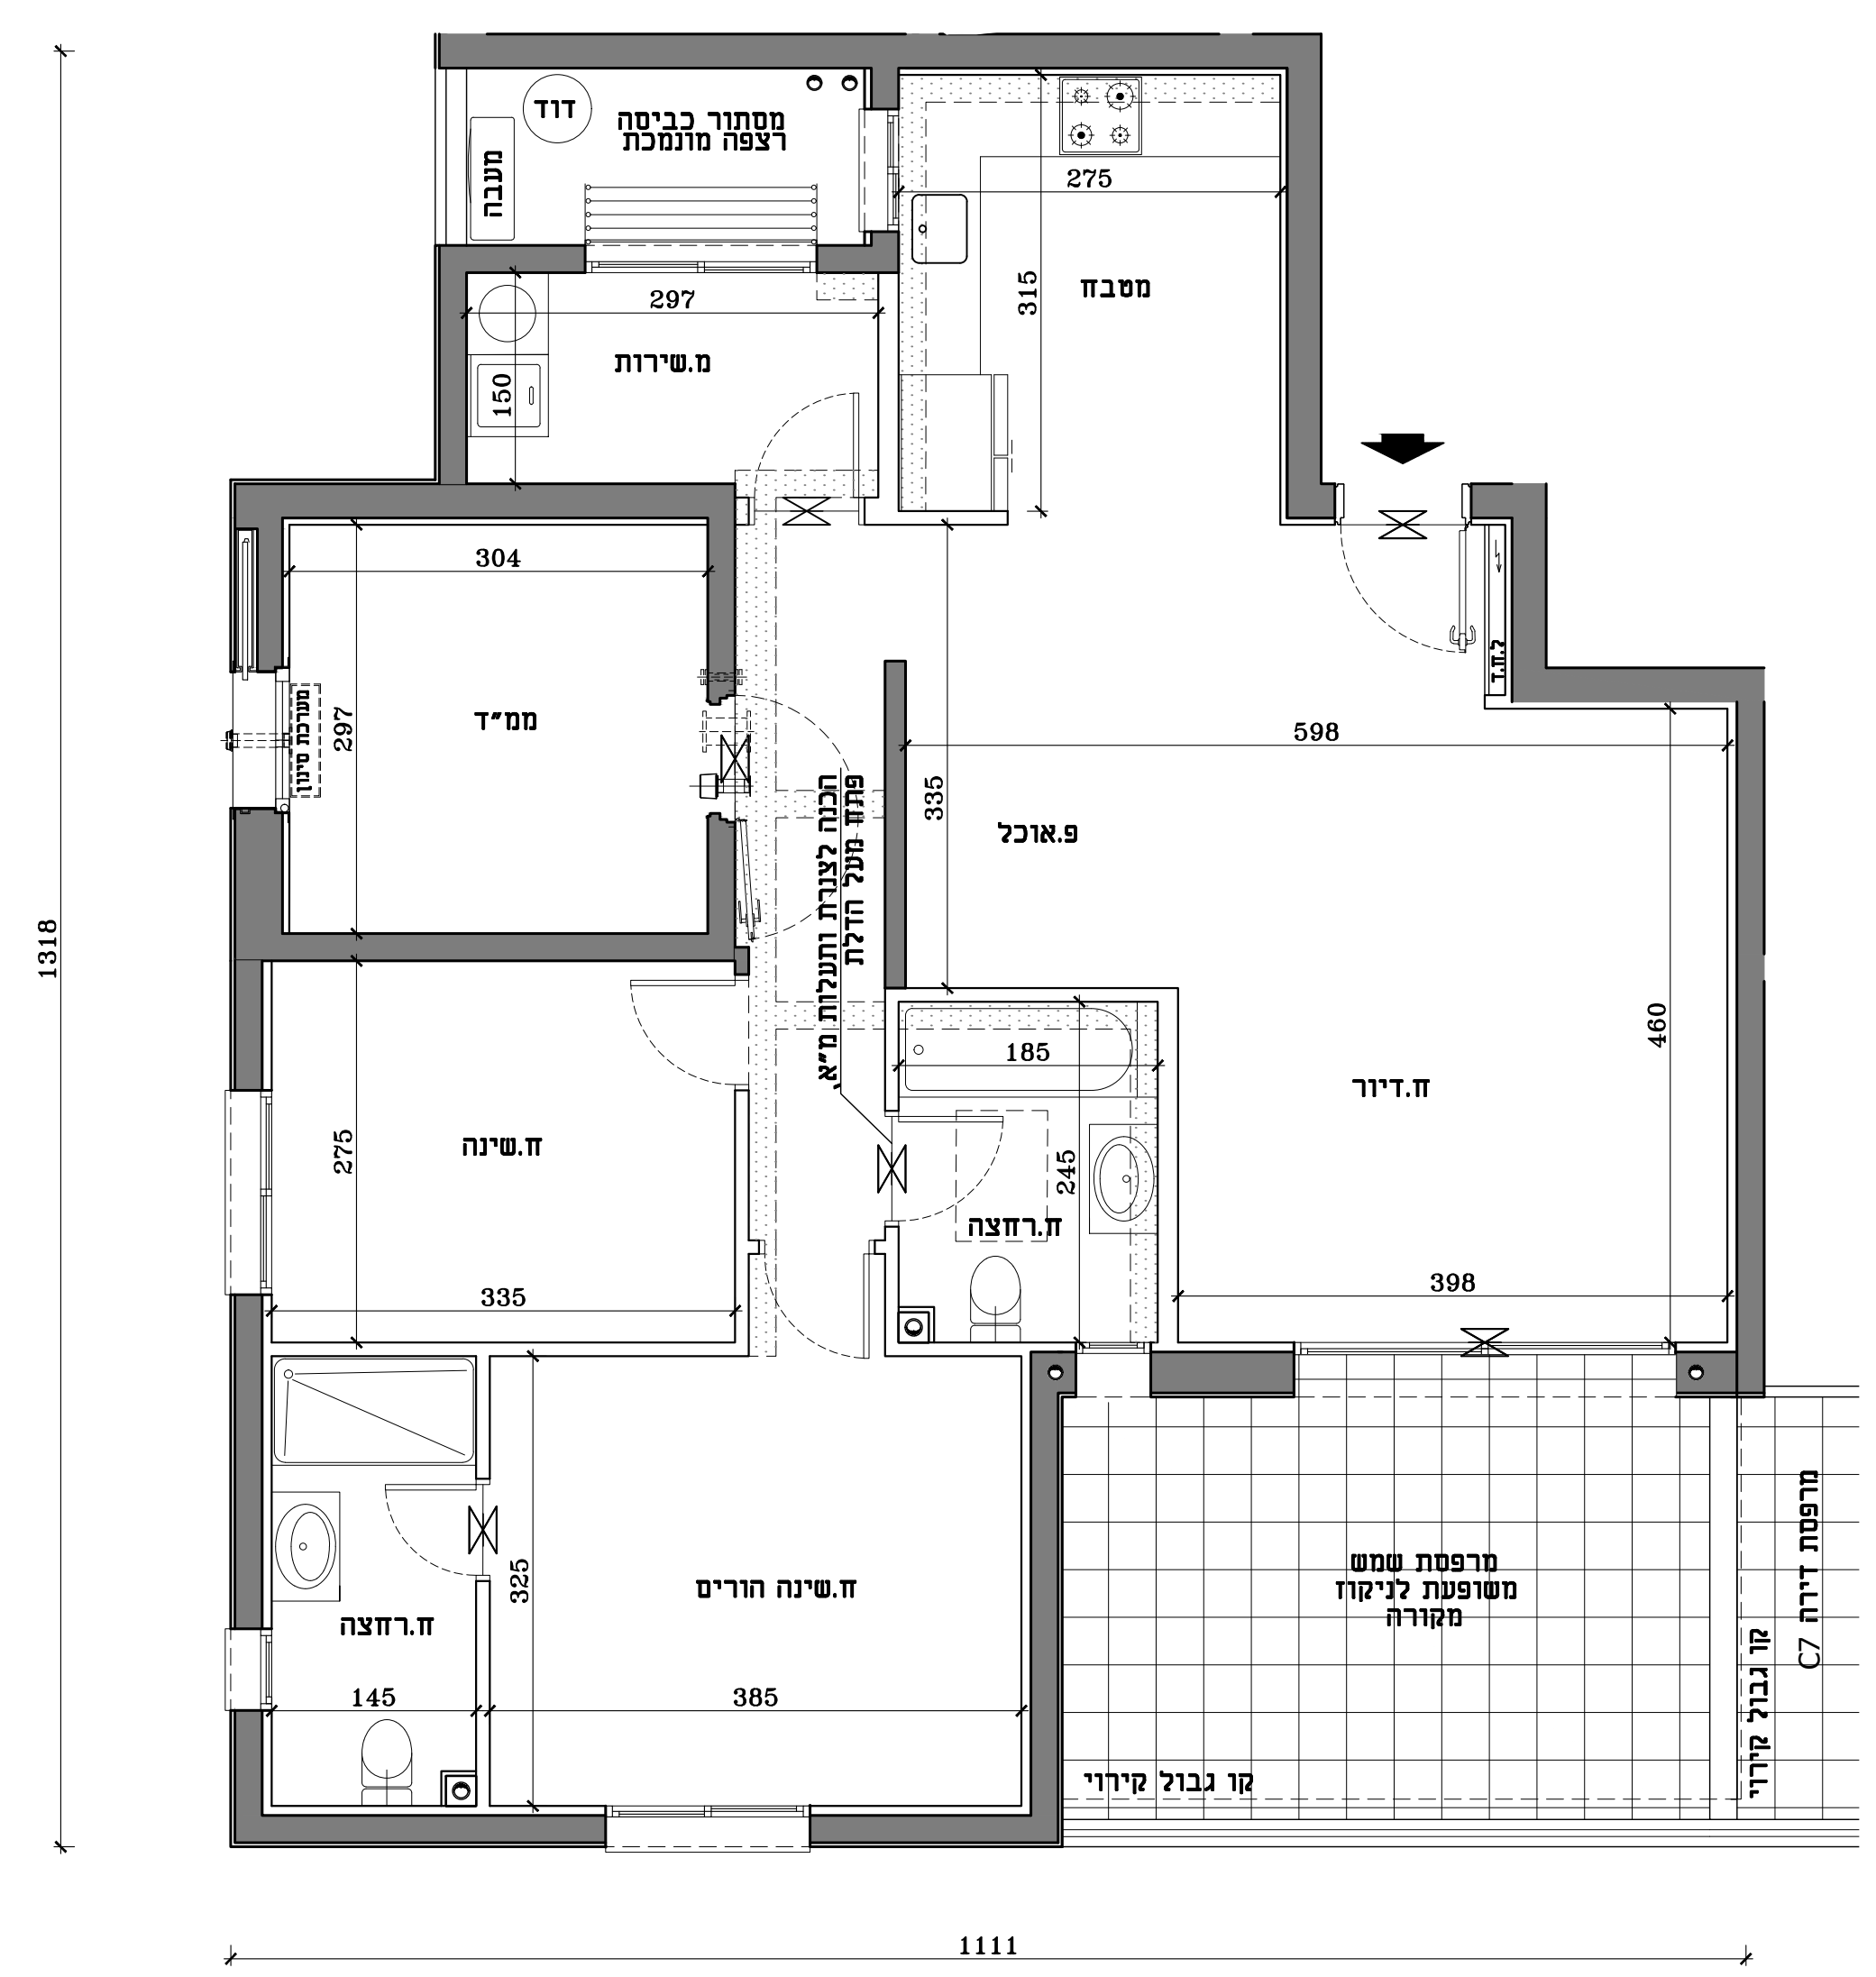


חתימת המוכר חתימת הקונה

הערות: תכניות מכר
1. ייתכנו שינויים והתאמות בכפוף לדרישות הרשויות ועקב תיאום יועצים אילוצי תכנון
2. סימון סינר גבס למתזי כיבוי אש בכפוף להנחיות היועצים והיתר בניה, ייתכנו שינויים בתוואי המוצג

תכנית דירה	
B7*	
4 חדרים	
קומה	דירה
1	1

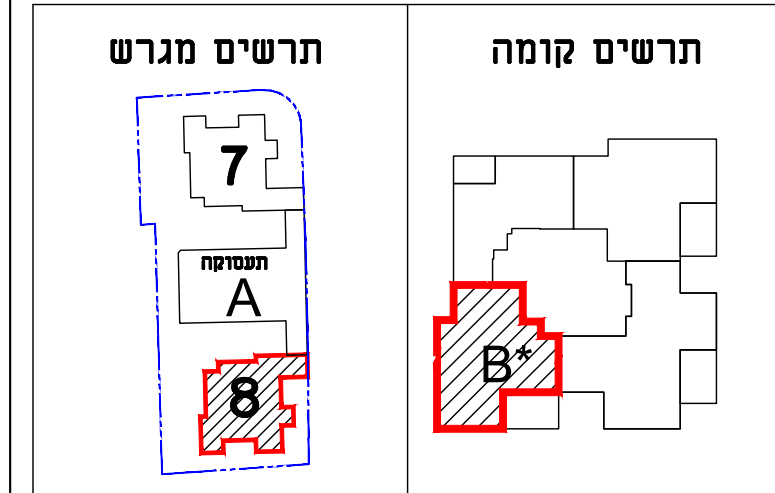

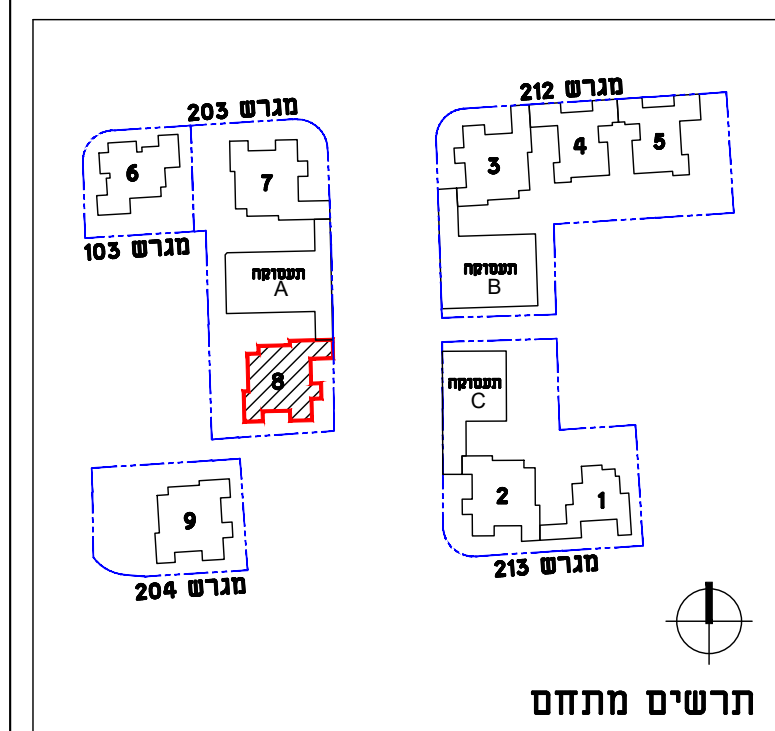


תכנית דירה B*

4	חדרים
דירה	קומה
5	2
9	3
13	4
17	5
21	6
25	7
29	8
33	9
37	10
41	11
45	12
49	13
53	14

חתימת המוכר	חתימת הקונה
-------------	-------------

הערות: תכניות מכר
1. ייתכנו שינויים והתאמות בכפוף לדרישות הרשויות ועקב תיאום יועצים אילוצי תכנון
2. סימון סינר גבס למתזי כיבוי אש בכפוף להנחיות היועצים והיתר בניה, ייתכנו שינויים בתוואי המוצג



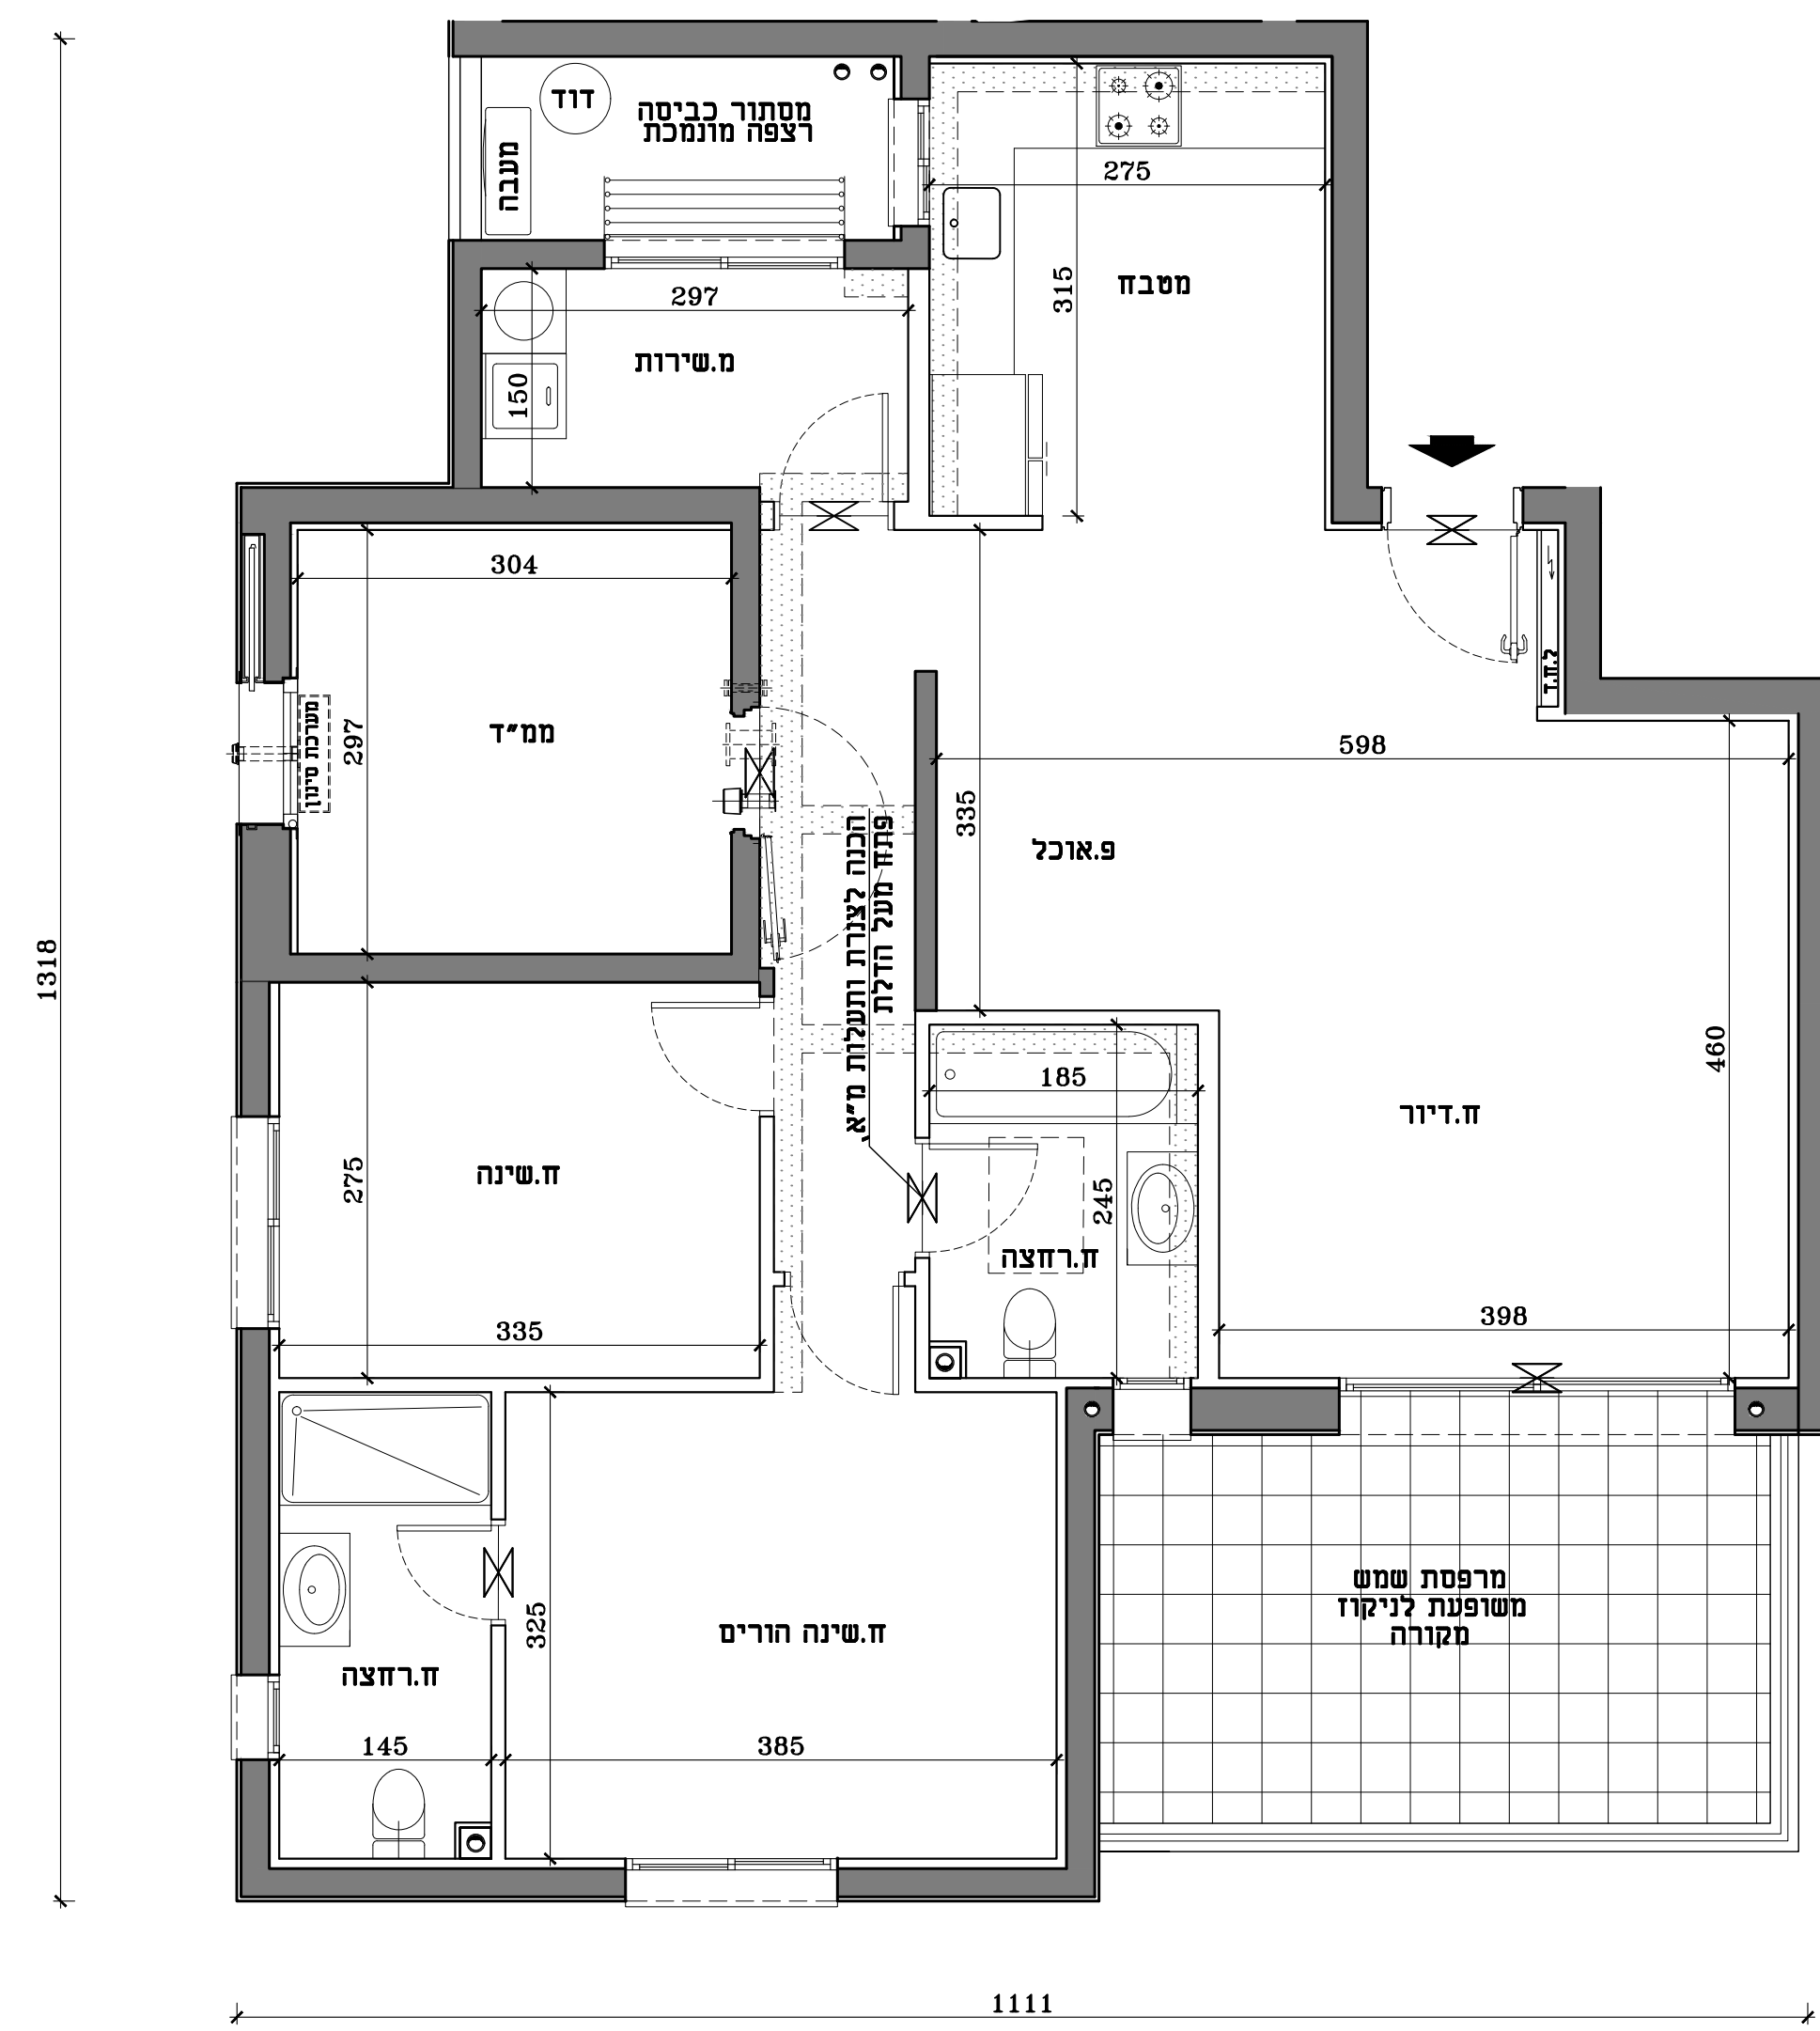




פרויקט אביסרור
בבאר יעקב
 מחיר למשתכן
מגרש 203
 בניין מס' 8

מהדורה: 01
 תאריך: 01.08.2021 קנ"מ: 1:50

התוכנית בכפוף לגספח מכר מס' 1 ולגיליון הנחיות הערות לדירה לבניינים וכללי

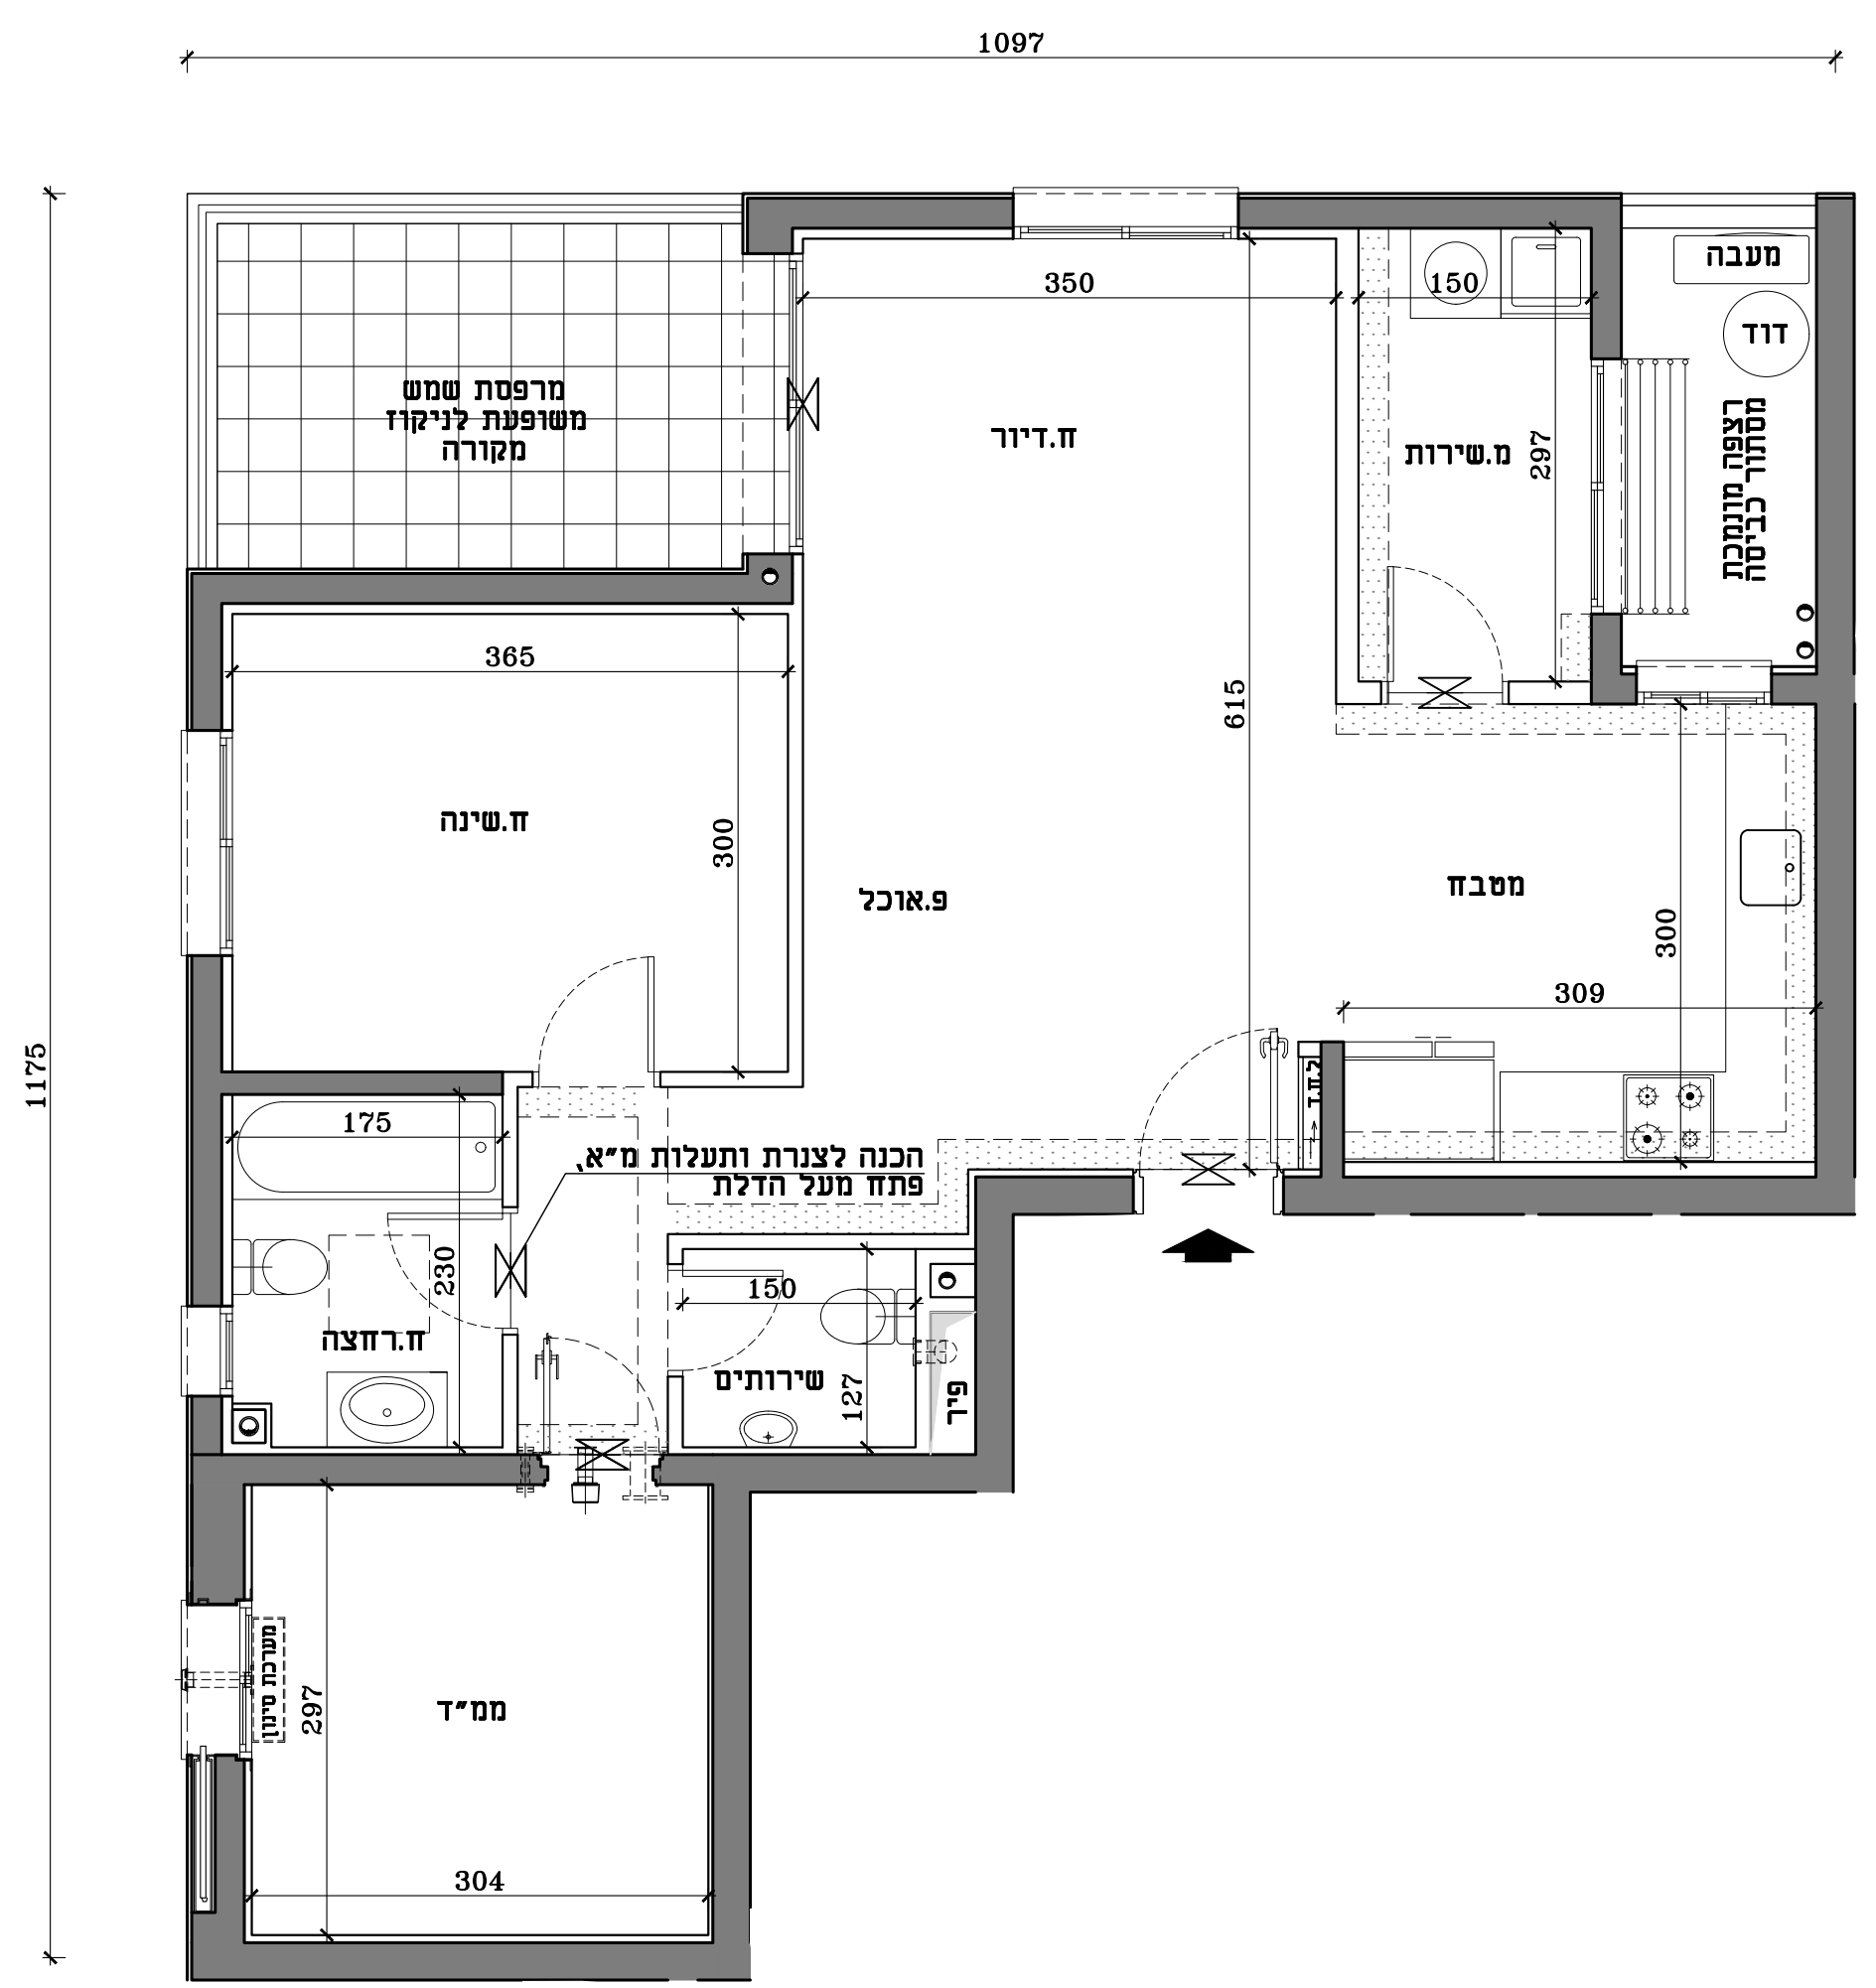
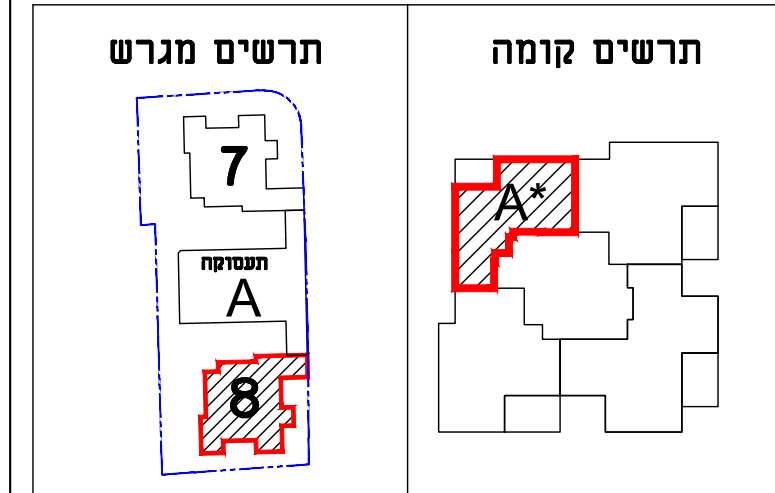
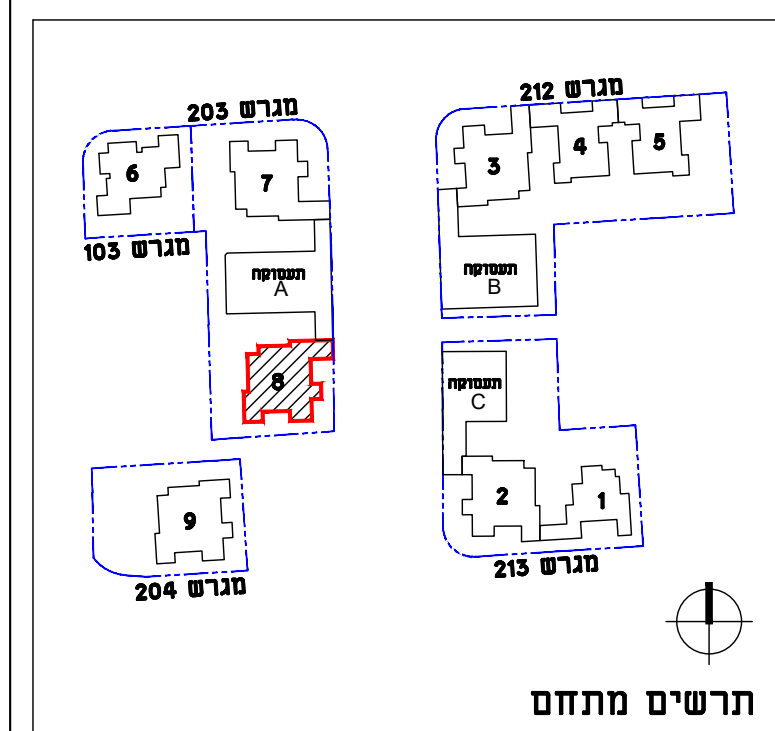


תכנית דירה A*	
3 חדרים	
דירה	קומה
6	2
10	3
14	4
18	5
22	6
26	7
30	8
34	9
38	10
42	11
46	12
50	13
54	14
58	15


חתימת המוכר חתימת הקונה

הערות: תכניות מכר
 1. ייתכנו שינויים והתאמות בכפוף לדרישות הרשויות ועקב תיאום יועצים אילוצי תכנון
 2. סימון סינר גבס למתזי כיבוי אש בכפוף להנחיות היועצים והיתר בניה, ייתכנו שינויים בתוואי המוצג





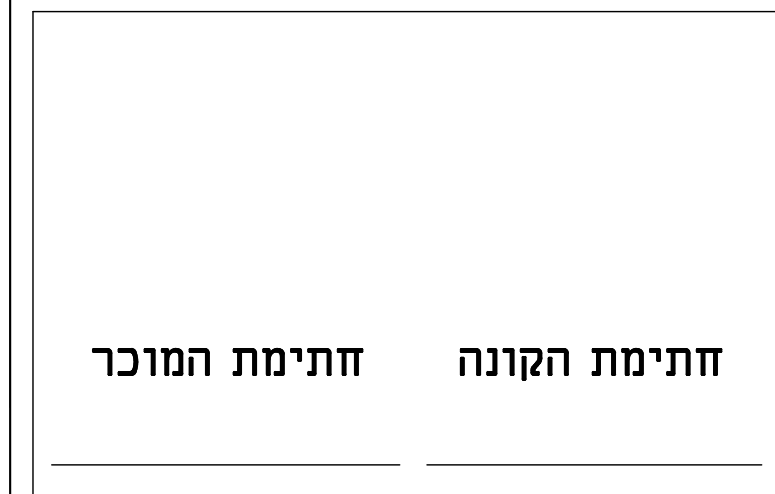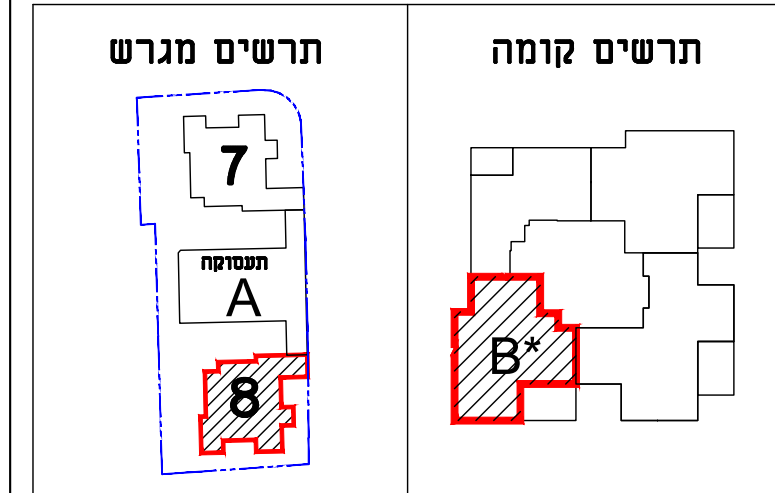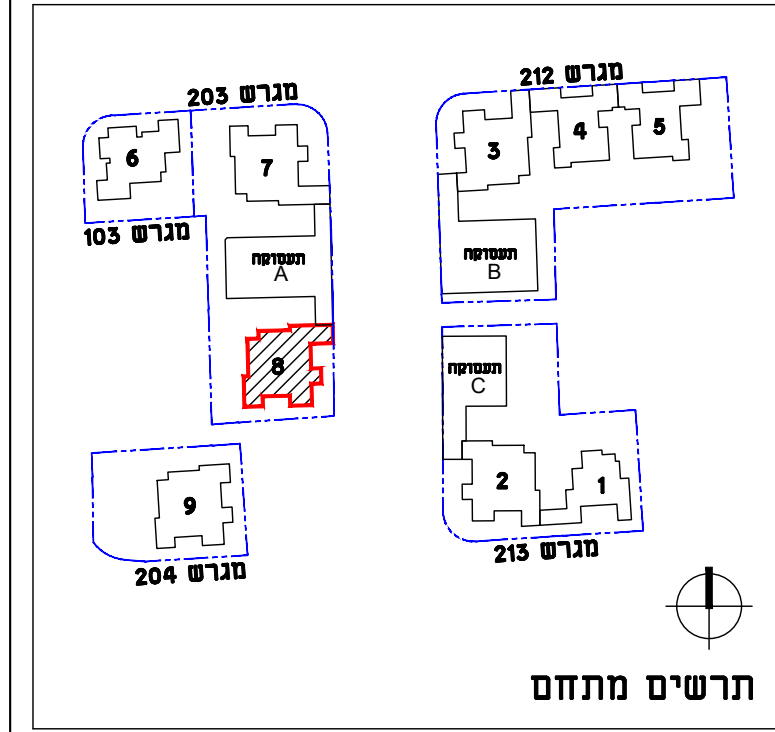

הערות: תכניות מכר
 1. ייתכנו שינויים והתאמות בכפוף לדרישות הרשויות ועקב תיאום יועצים אילוצי תכנון
 2. סימון סינר גבס למתזי כיבוי אש בכפוף להנחיות היועצים והיתר בניה, ייתכנו שינויים בתוואי המוצג

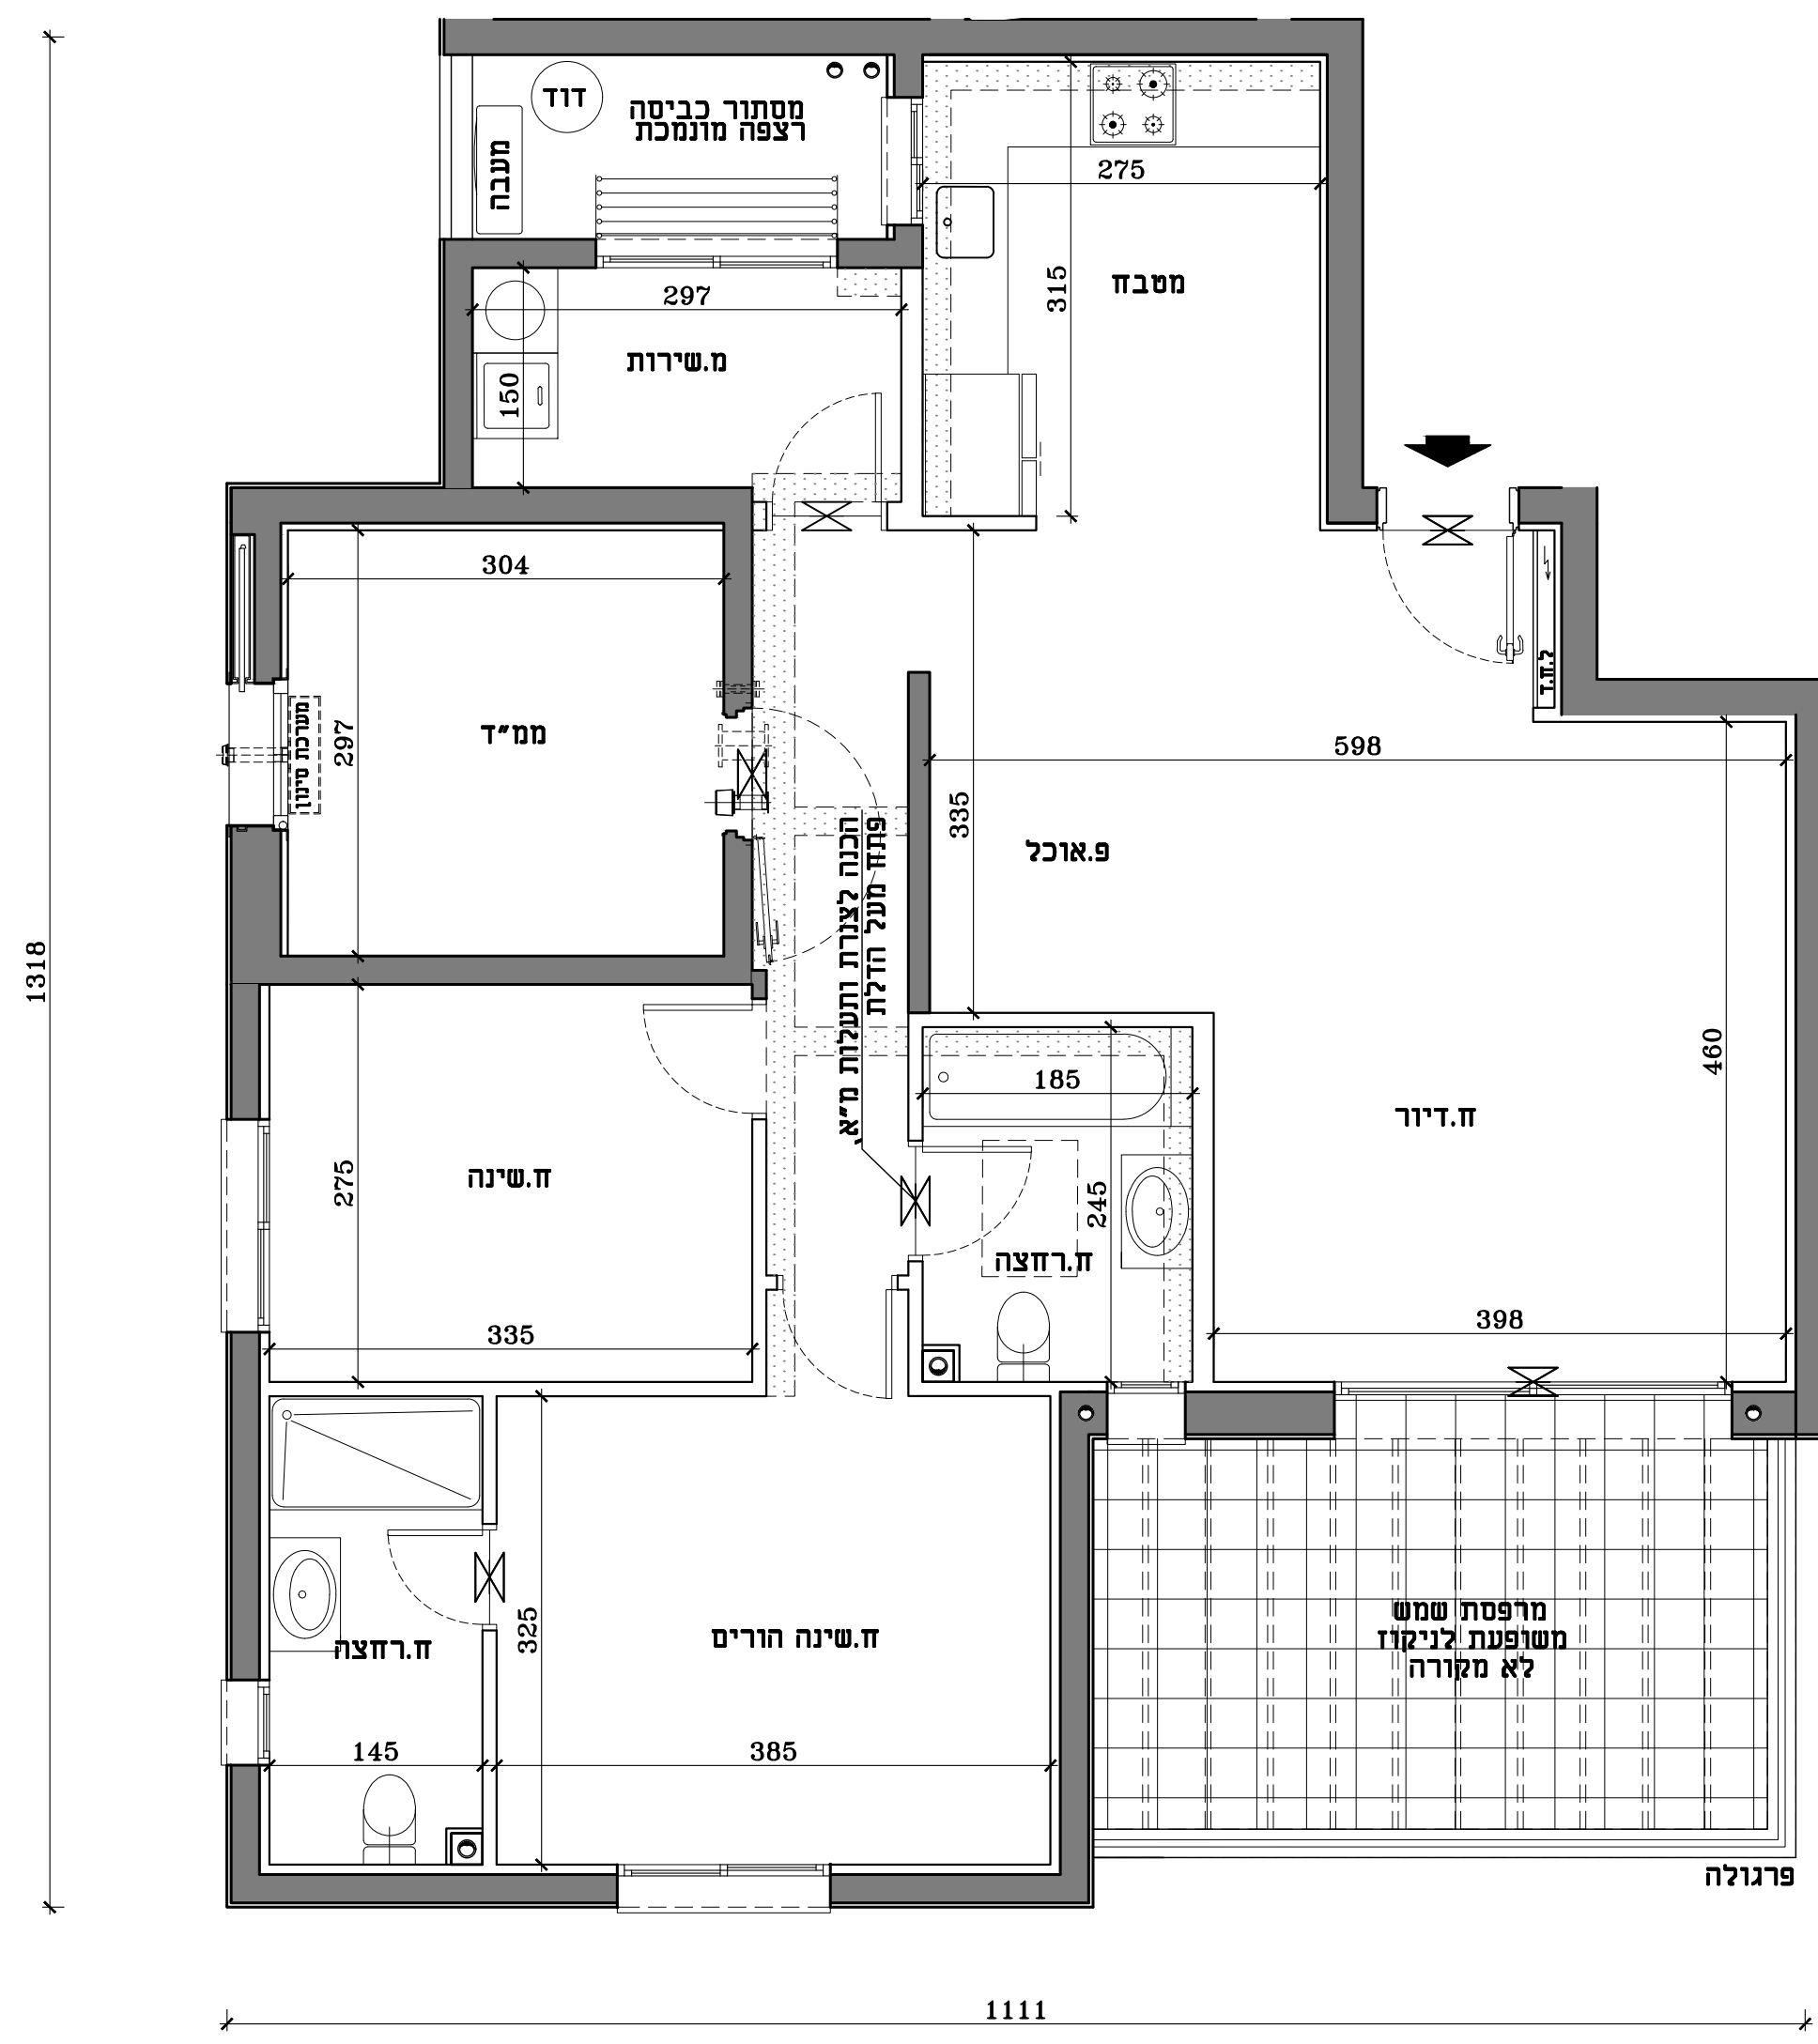


תכנית דירה	
B*	
4 חדרים	
קומה	דירה
15	57

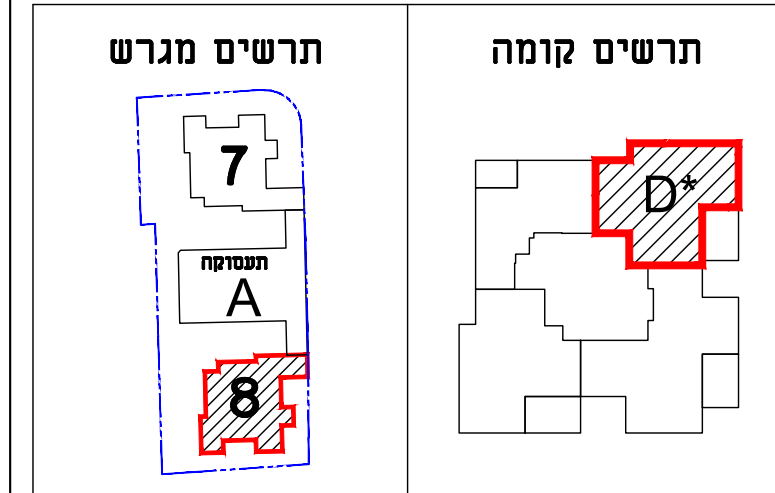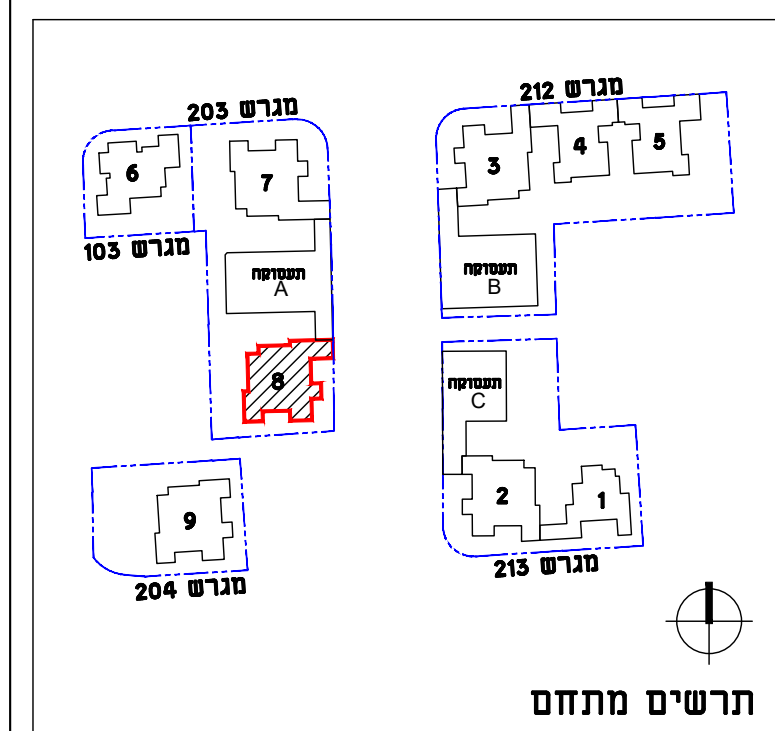



חתימת המוכר חתימת הקונה

הערות: תכניות מכר
 1. ייתכנו שינויים והתאמות בכפוף לדרישות הרשויות ועקב תיאום יועצים אילוצי תכנון
 2. סימון סינר גבס למתזי כיבוי אש בכפוף להנחיות היועצים והיתר בניה, ייתכנו שינויים בתוואי המוצג

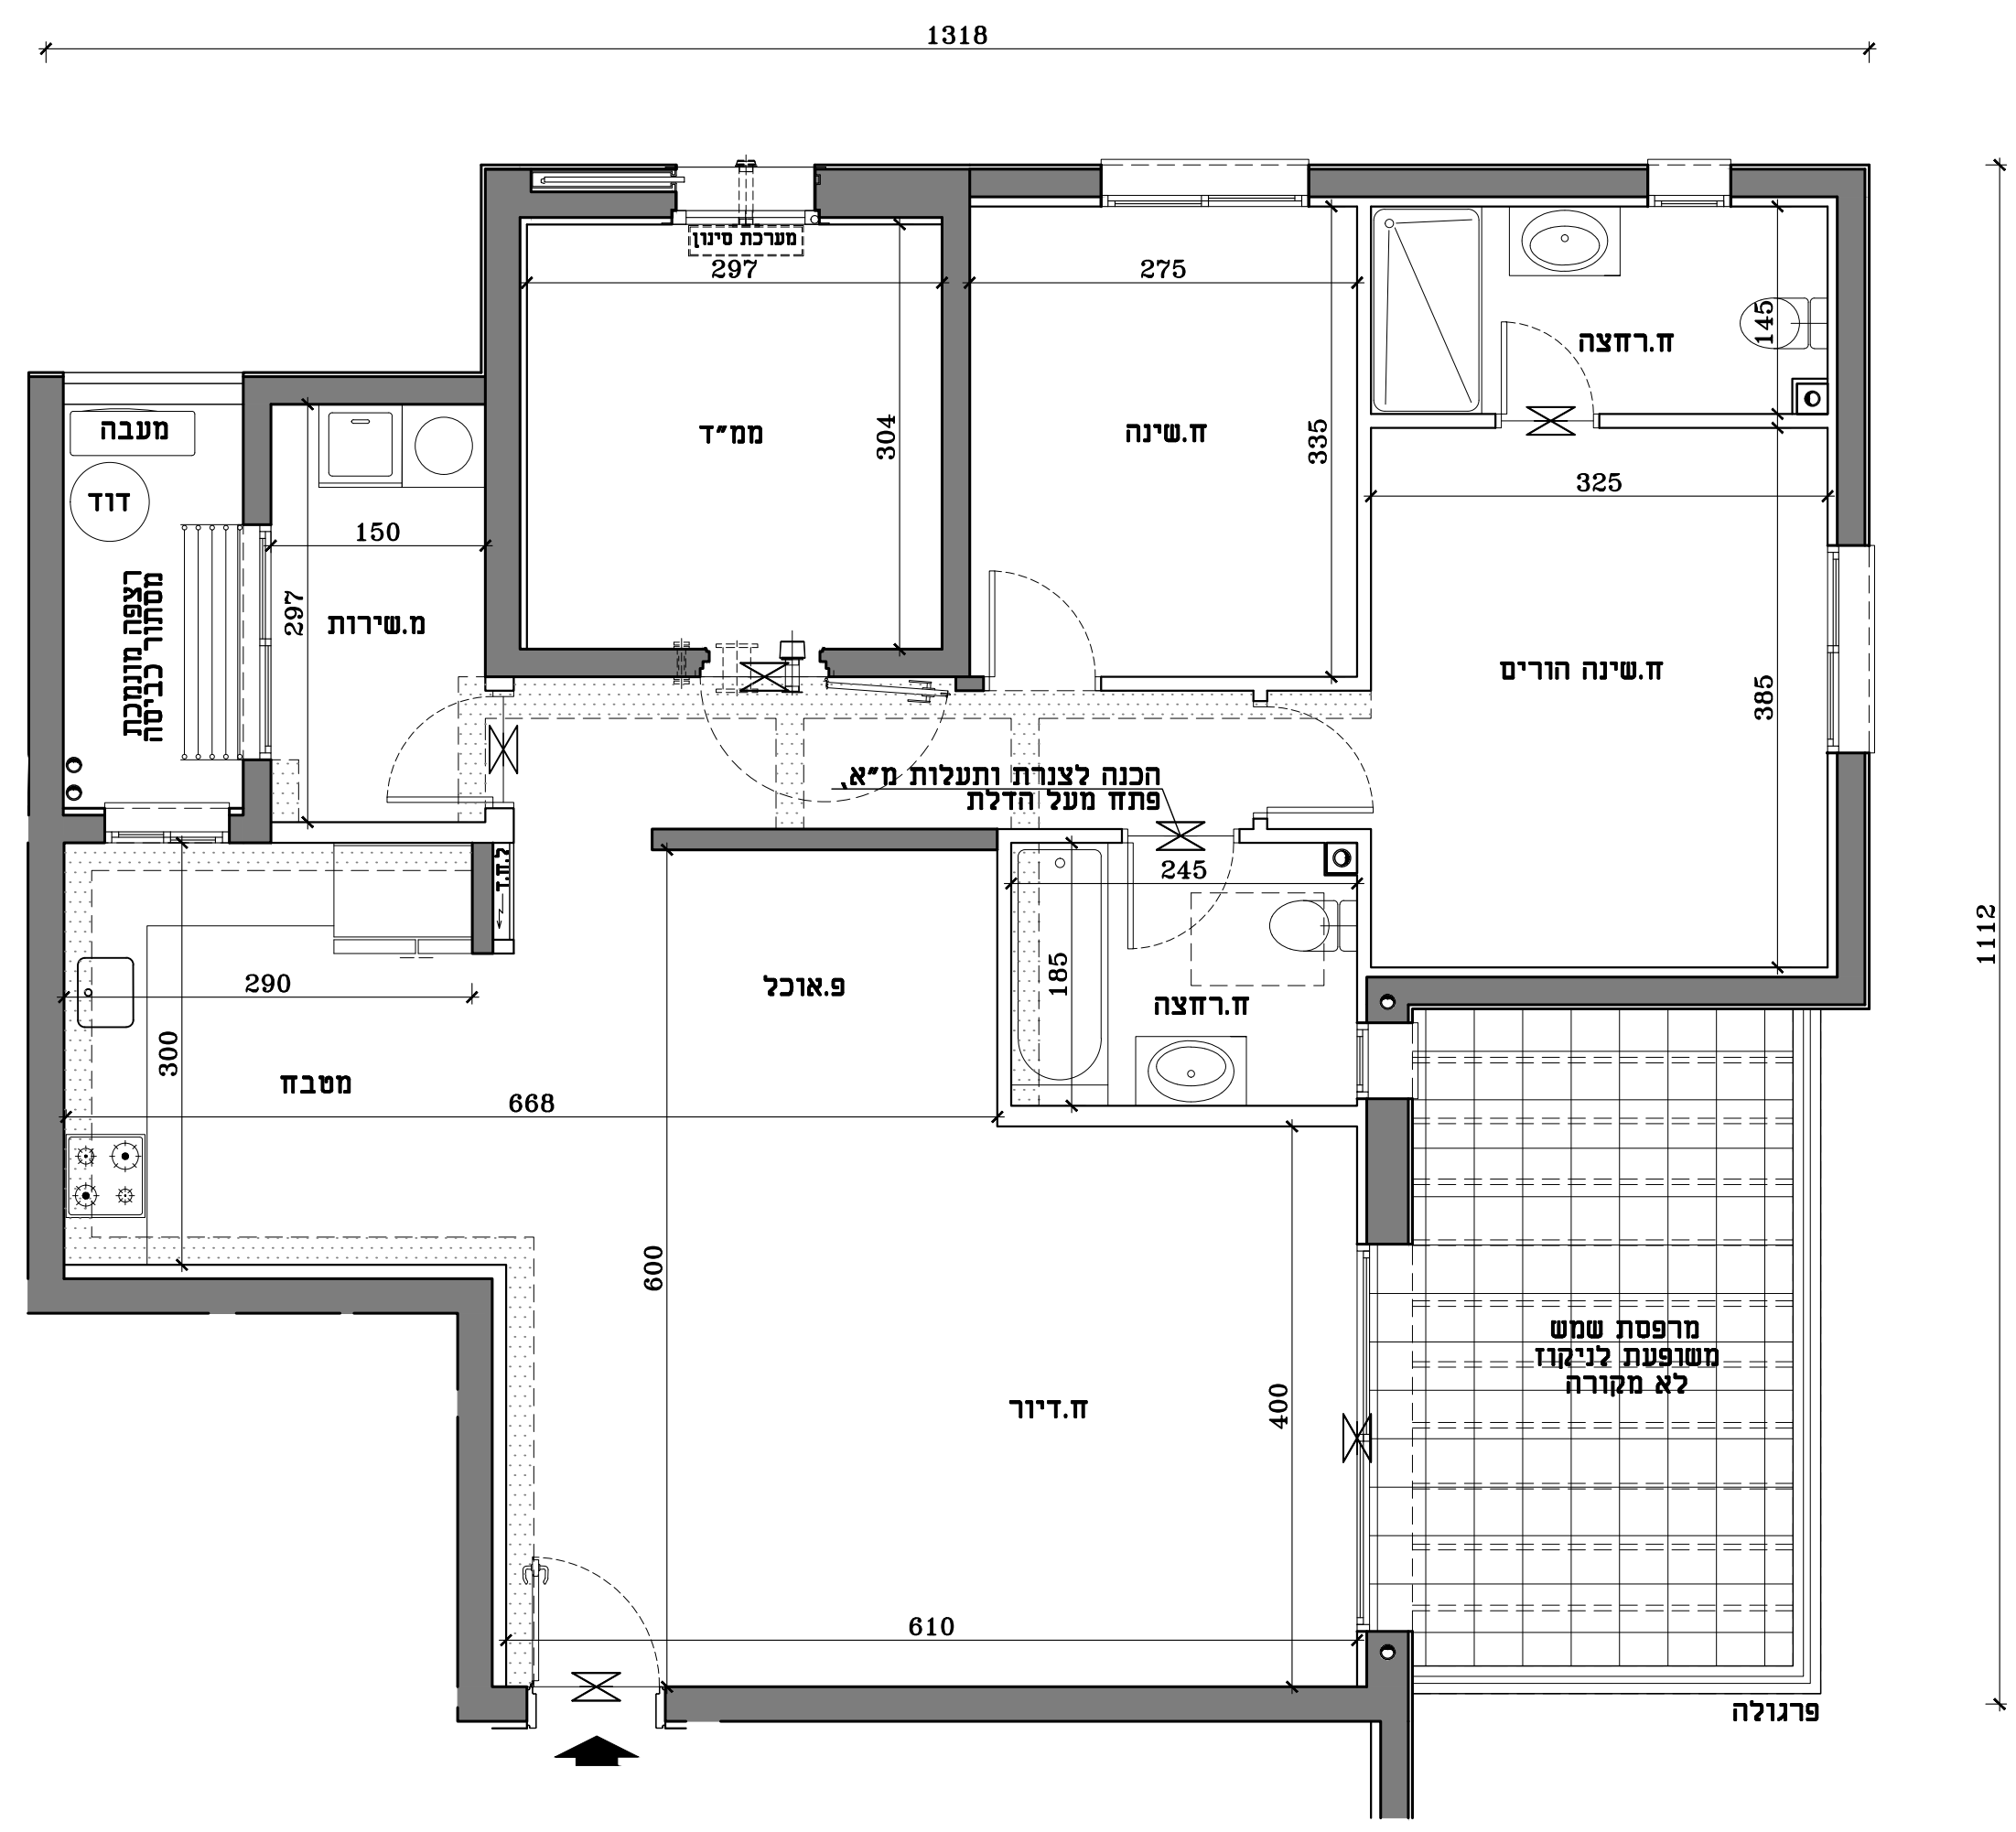


תכנית דירה	
D*	
4 חדרים	
דירה	קומה
59	15

התוכנית בכפוף לנספח מכר מסי 1 ולגיליון הנחיות הערות לדירה לבניינים וכללי

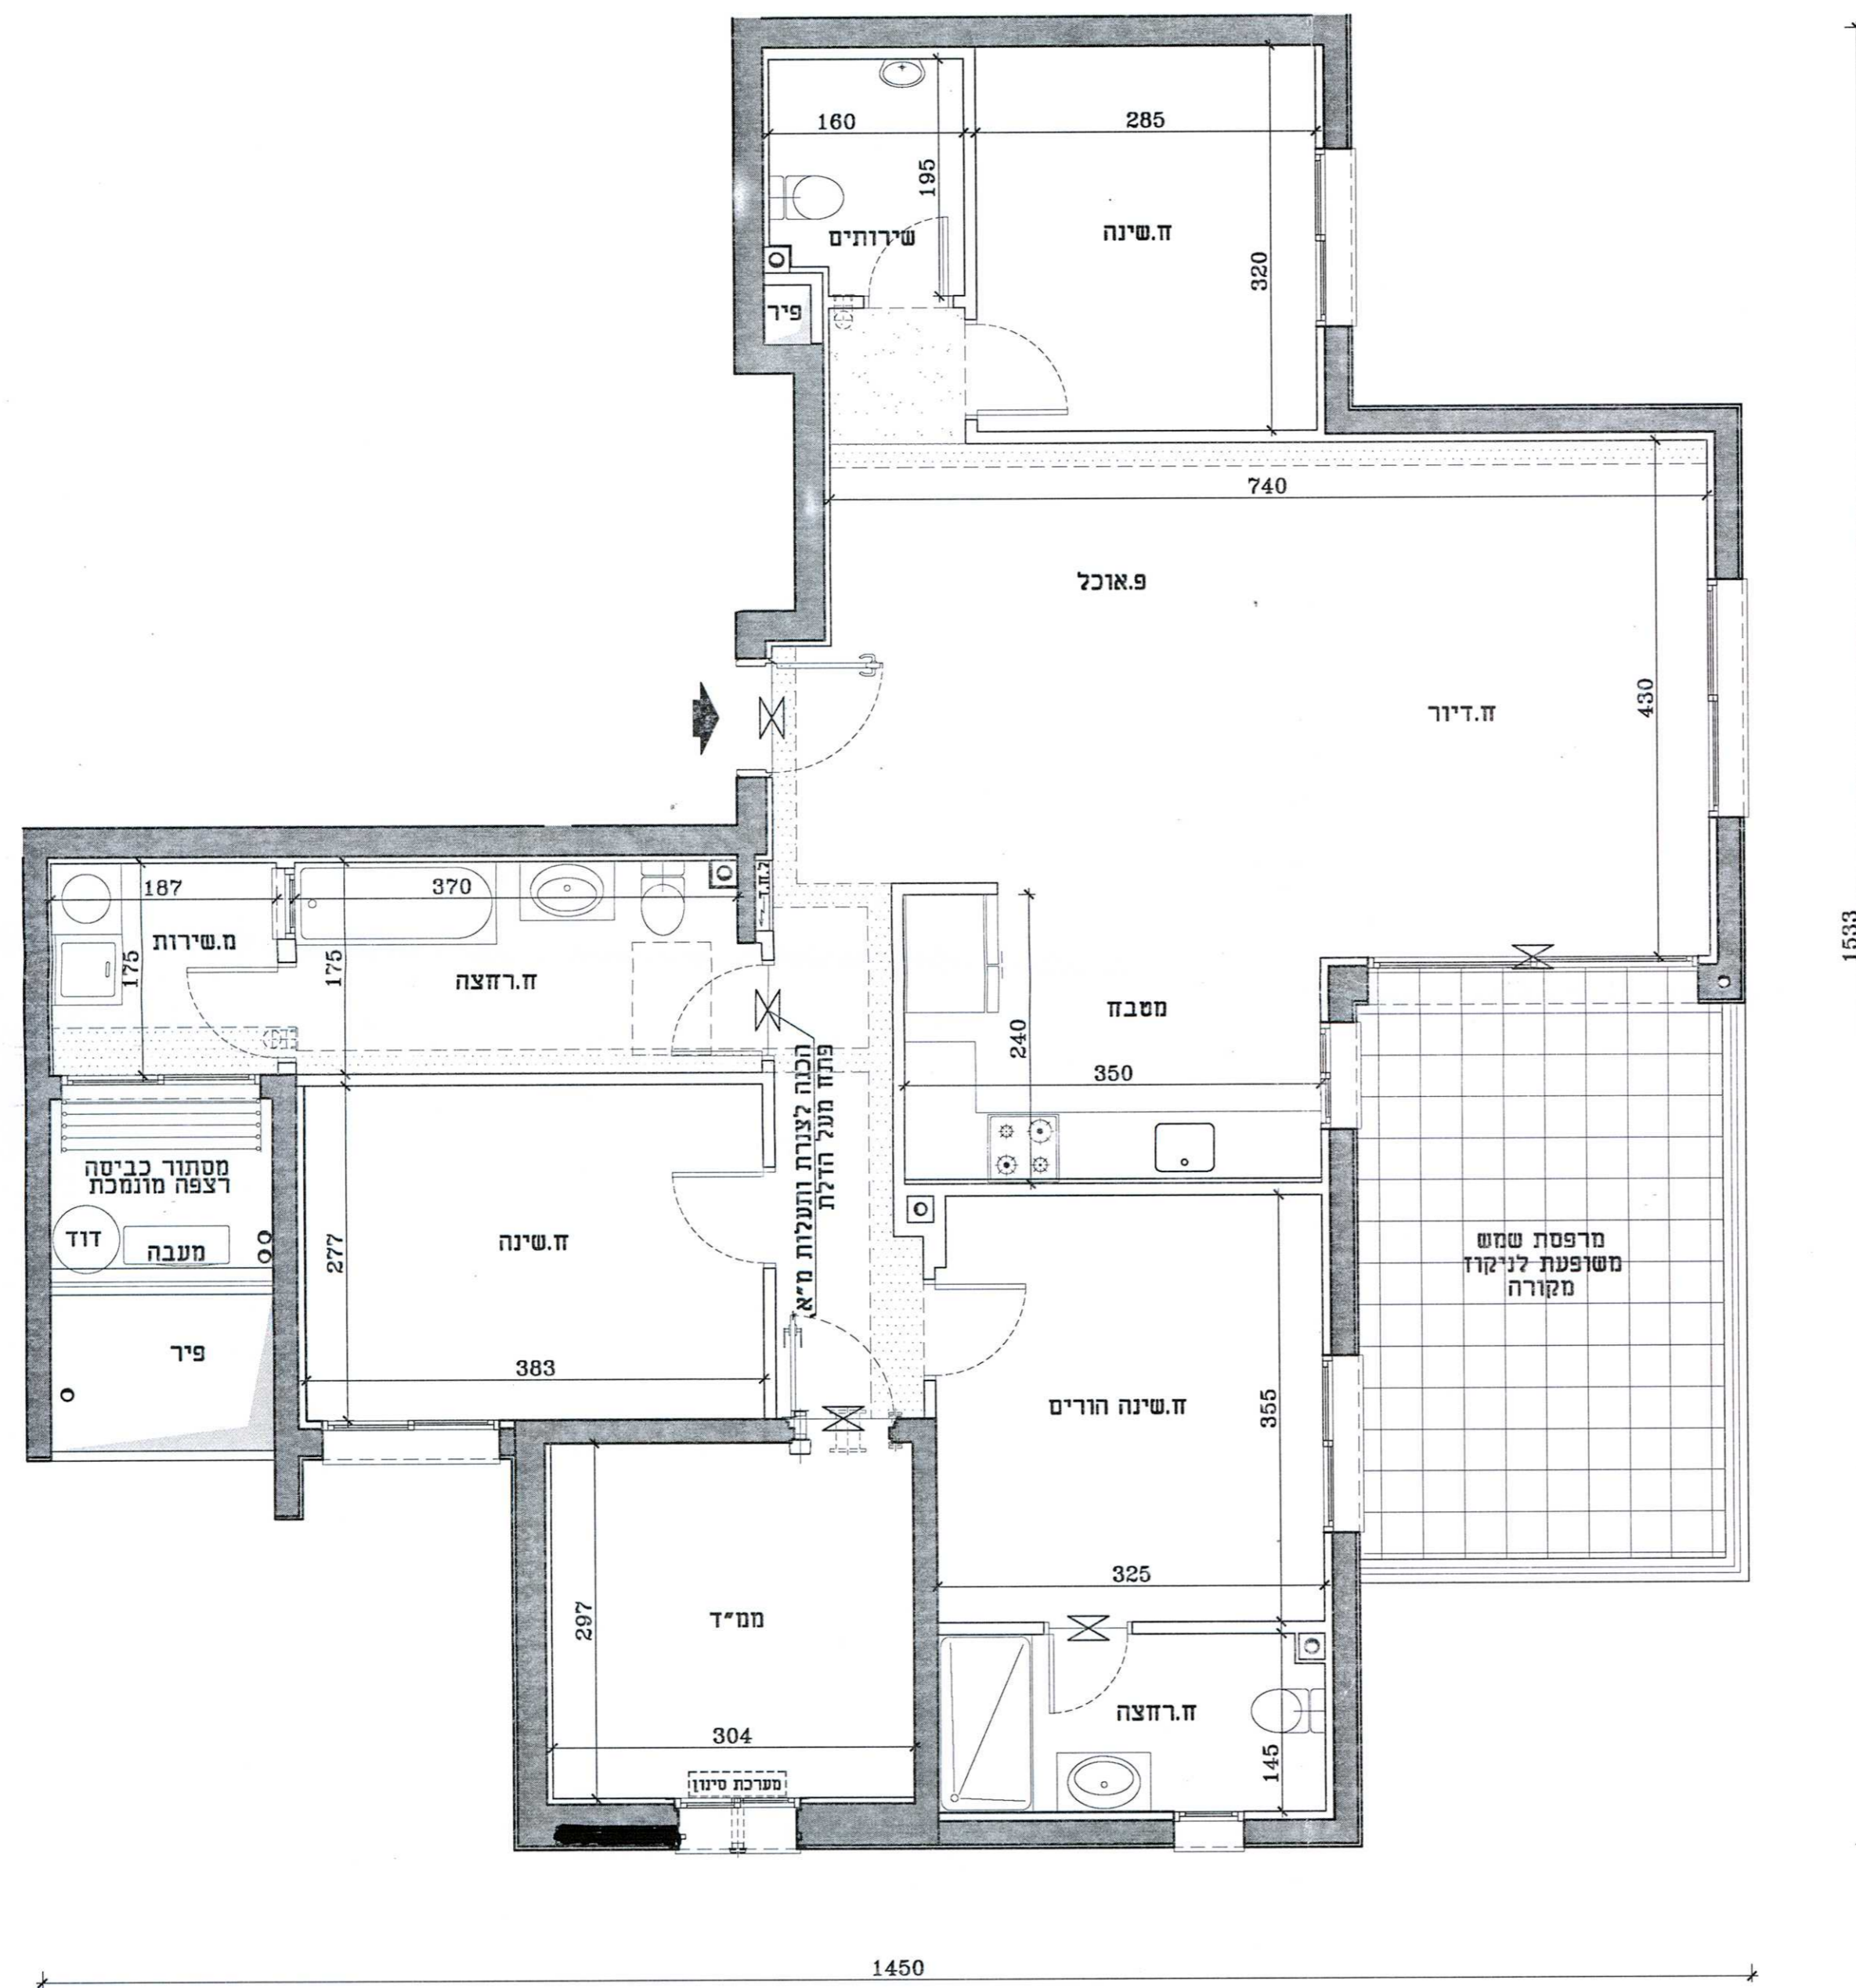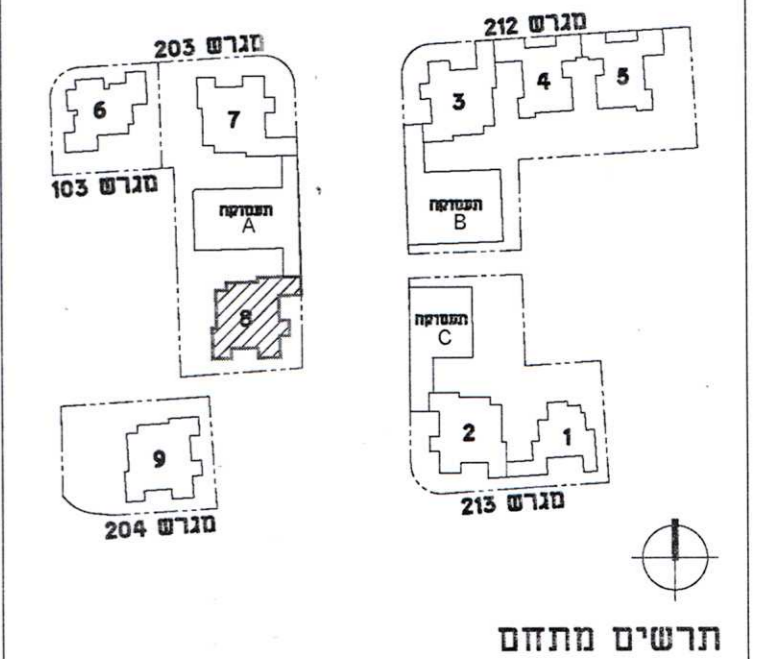

A

תכנית דירה C*	
5 חדרים	
דירה	קומה
8	2
12	3
16	4
20	5
24	6
28	7
32	8
36	9
40	10
44	11
48	12

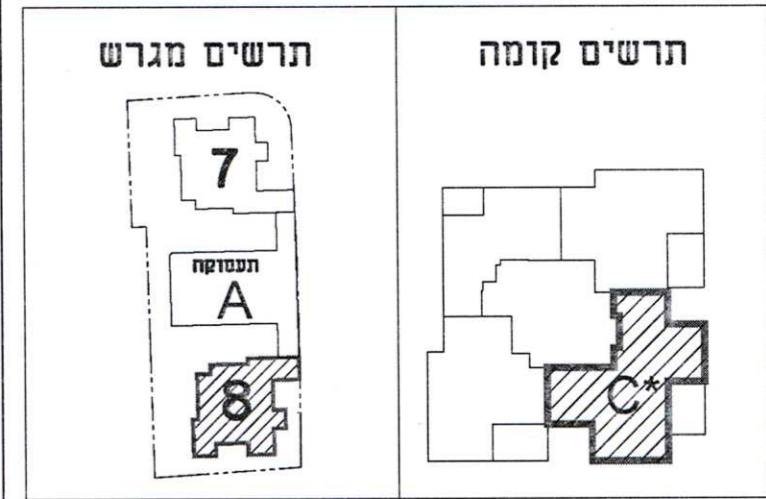

תכנית דירה C*	חתימת המוכר	חתימת הקונה
5 חדרים		
דירה		
8		2
12		3
16		4
20		5
24		6
28		7
32		8
36		9
40		10
44		11
48		12

הערות: תכניות מכר
1. ייתכנו שינויים והתאמות בכפוף לדרישות הרשויות ועקב תיאום יועצים אילוצי תכנון
2. סימון סינר גבס למתזי כיבוי אש בכפוף להנחיות היועצים והיתר בניה, ייתכנו שינויים בתוואי המוצג