


אביסרור
עיר היין אשקלון

מגרש: 6
 בניין: 6A
 קומה: 1, 2, 3
 קנ"מ: 1:50

מגרש 6
תרשים המגרש


* יותכנו שינויים וההאמות ככל שידרשו ע"י הרשיות המוסמכות, המתכננים ויועצים השונים.
 * הכל בכפוף לנספח מזכר מס' 1 הנחיה בכליות והערות לדירה, שבניין וככלי.
 ראה הערות וחקרא לחכניות בוך נפרד.

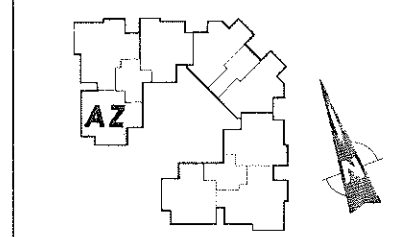

הערות:
 1. בחזיתות הבניין מותכננות קורות קירות אלומיניום עמודים דקורטיביים בגומורא חיפוי, תכנון ומיקום כנפוף ועיפי הנחיות היועצים והיתר הבניה.
 2. סימון סיני גבס ואו הנמכת תקרה לצנרת אזורי - כנפוף להנחיות היועצים, ייתכנו שינויים בתוואי המוצג.

T+O
 TITO-OMAN ARCHITECTS
 רח' בן-גוריון 1 בני ברק מיקוד 51021
 טל: 073 2222222 פקס: 073 2222227

תאריך: 15.06.2022
 עדכון: 06
 קובץ

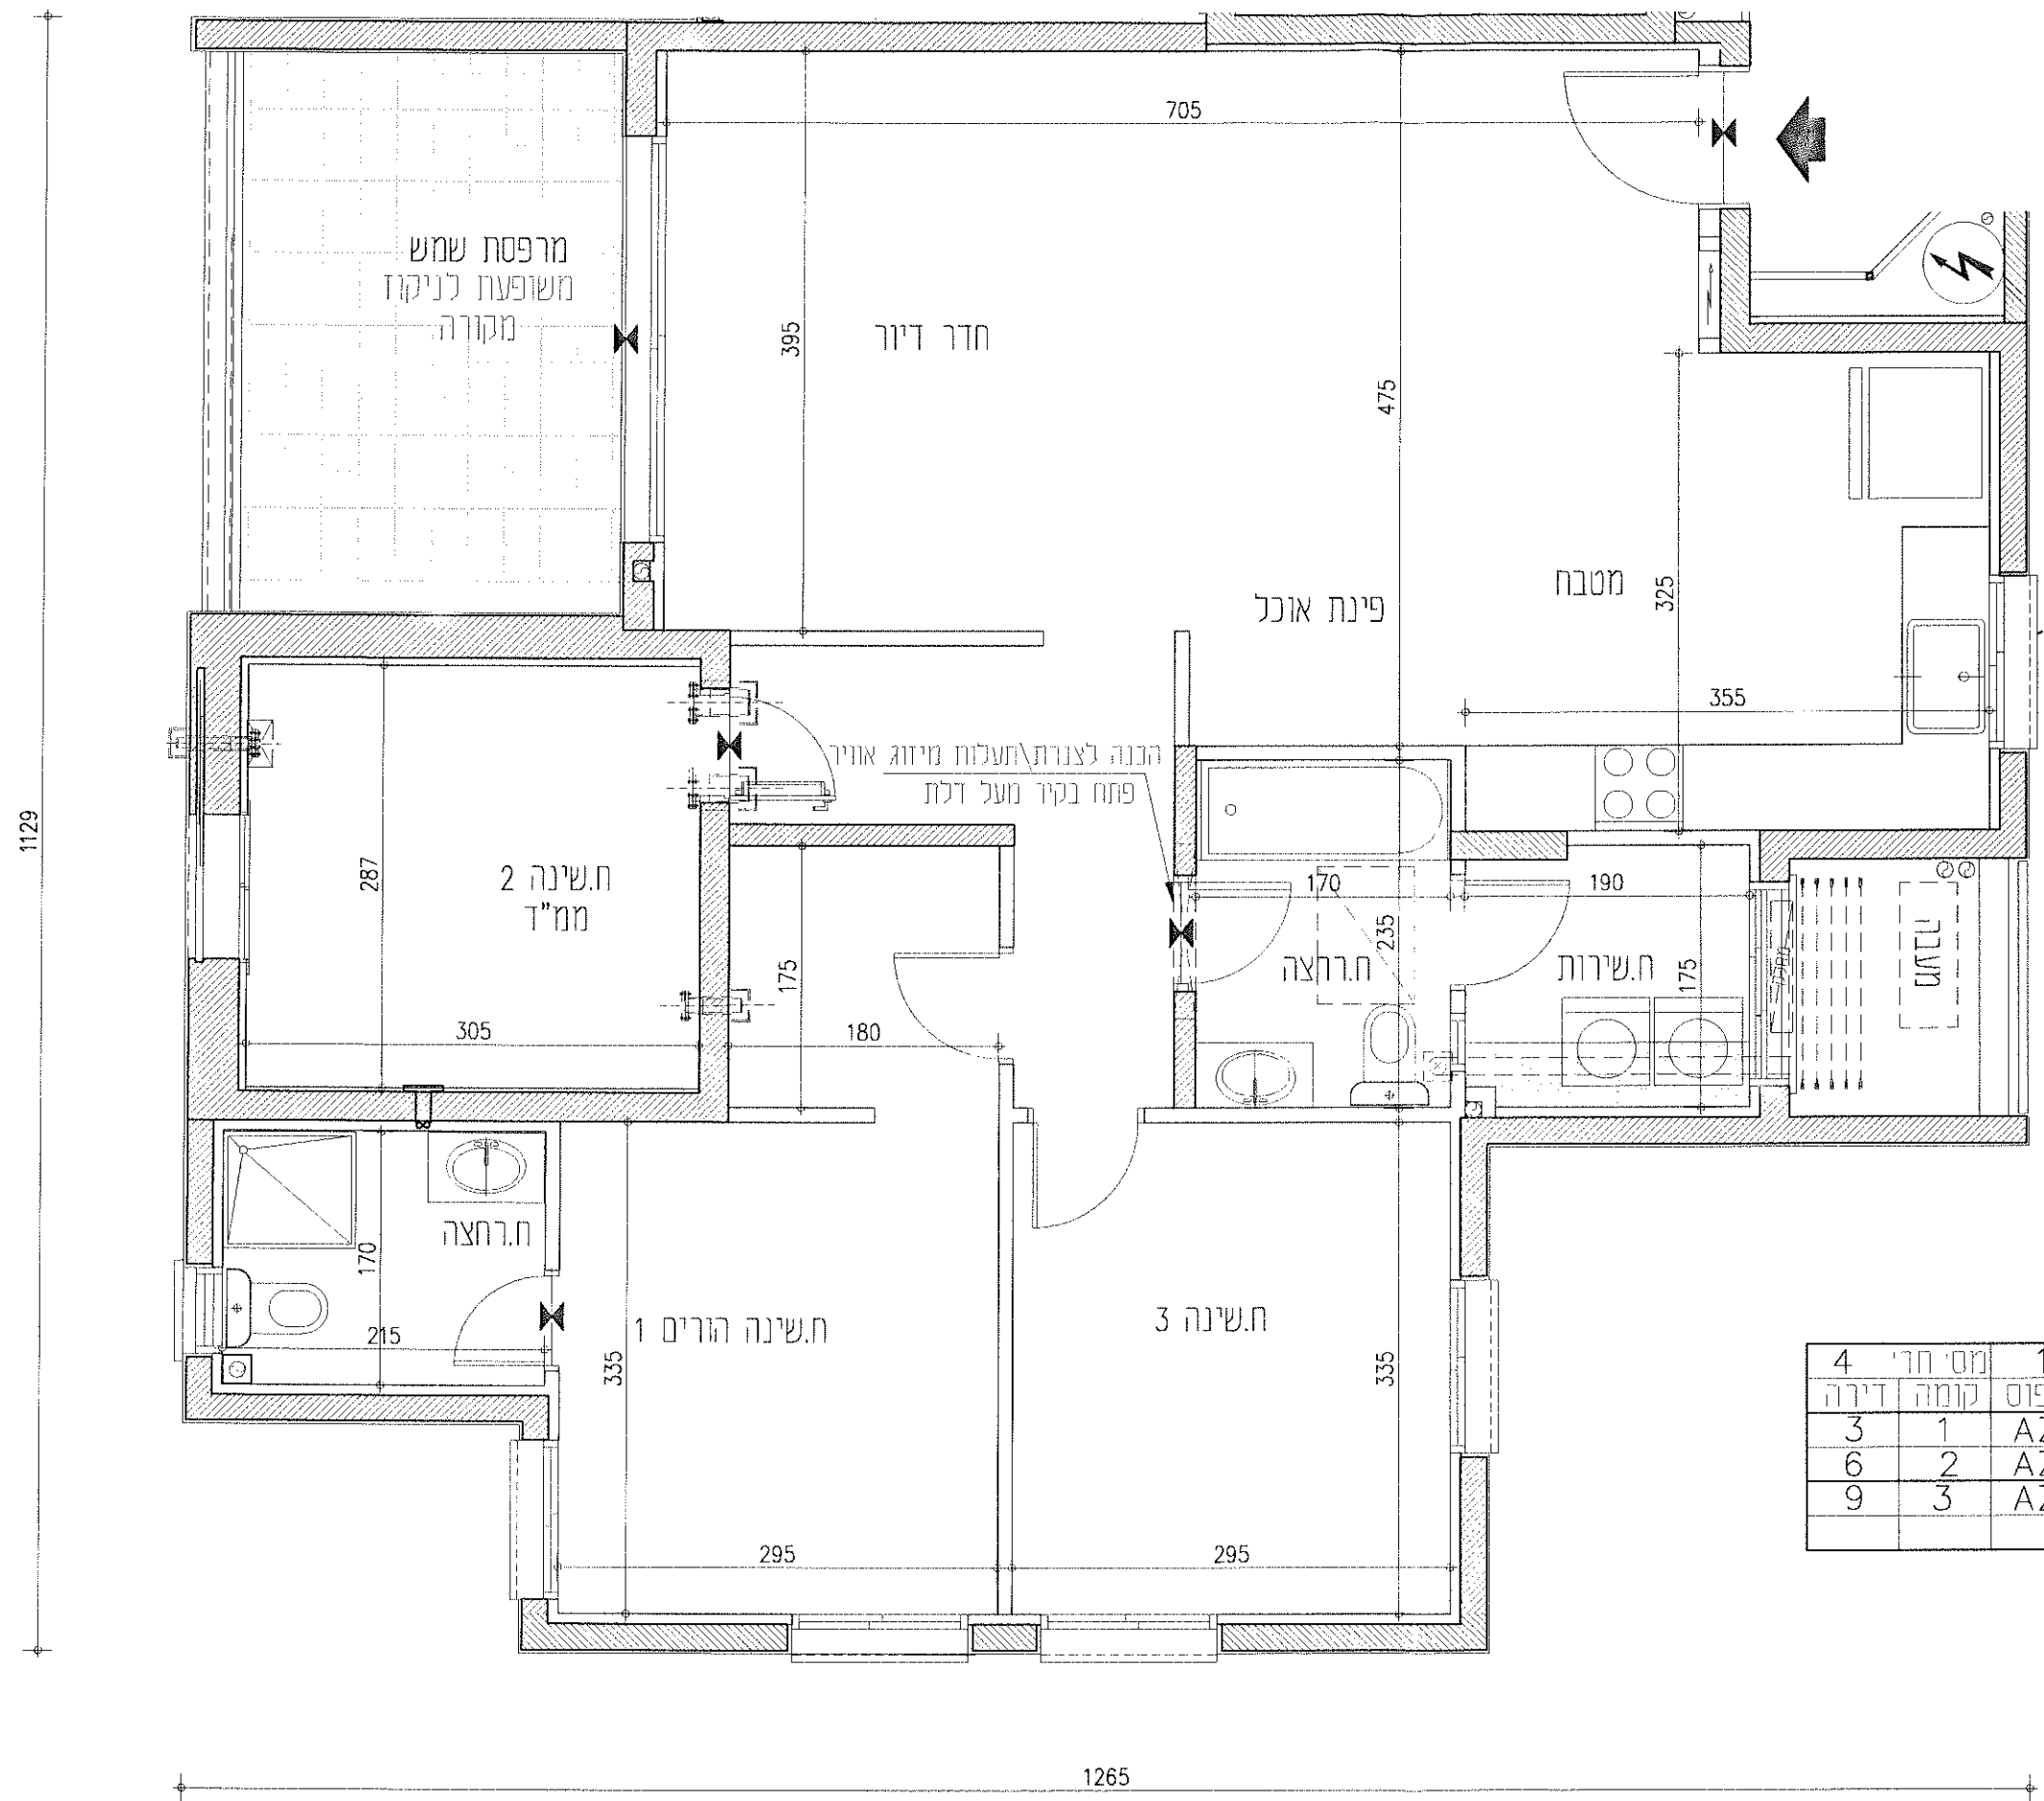

מס' חרי	1	2	3	4
דירה	1	2	3	3
קומה	1	2	3	3
טיפוס	AZ	AZ	AZ	AZ
משתכו	משתכו	משתכו	משתכו	משתכו

1129

1265


אביסרור

עיר היין אשקלון

6	מגרש:
6A	בניין:
1, 2	קומה:
1:50	קנ"מ:

מגרש 6
תרשים המגרש

* יתכנו שינויים והתאמות ככל שידרשו ע"י הרשויות המוסמכות. המתכננים ויועצים השונים.
* הכלל בכפוף לנוספת מכר מס' הנחיות כלליות וההערות לדירה לבניין וככלי. וראה הערות ומקרא לתוכניות בדף הפרד.

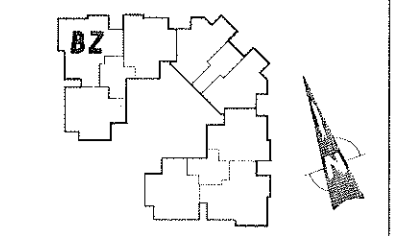

הערות:
1. בחזית הבניין מתוכננת קורות פירות אלמנטים עמודים וקורות גיבים בגימור חיפוי, תננת ומיקום כנפוף ועפי הנחיות היועצים והיתור הבניה.
2. סימון סיגר גבס ואו הנמכת תקרה לצנרת איוורור - כנפוף להנחיות היועצים. ייתכנו שינויים בתוואי המוצג.



מס' חדר	1	מס' חדר	5
קומה	1	קומה	1
דירה	1	דירה	1
משתכו	BZ	משתכו	4
משתכו	BZ	משתכו	7

1421


1352

אביסרור
עיר היין אשקלון


מגרש: 6
בניין: 6A
קומה: 4
קני"ח: 1:50

מגרש 6
תרשים המגרש

* ייחכנו שינויים והתאמות ככל שידרשו ע"י הרשויות המוסמכות. המתכננים יועצים הישנים.
* הכני בכפוף לבספח מזכר מס'ו הנחיות כלליות/הערות לדירה, כדגוי ונכחי.
ראה הערות ומכרא לתכנית בדף נפרד.

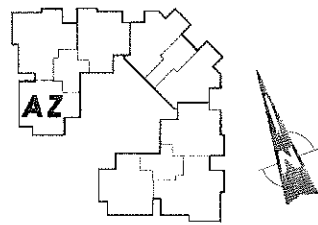

הערות:
1. במחיצות הבניין מוודגנות קירות קירור אלחוטיים עמודים דקורטיביים בגומור וחיפוי חכנה ומיקום כפוף וע"פ הנחיות היועצים והדור הבניה.
2. סימון סינר גבס ואו הנמכת תקרה לצנרת אינורו - בכפוף להנחיות היועצים. ייחכנו שינויים בתואי המוצא.

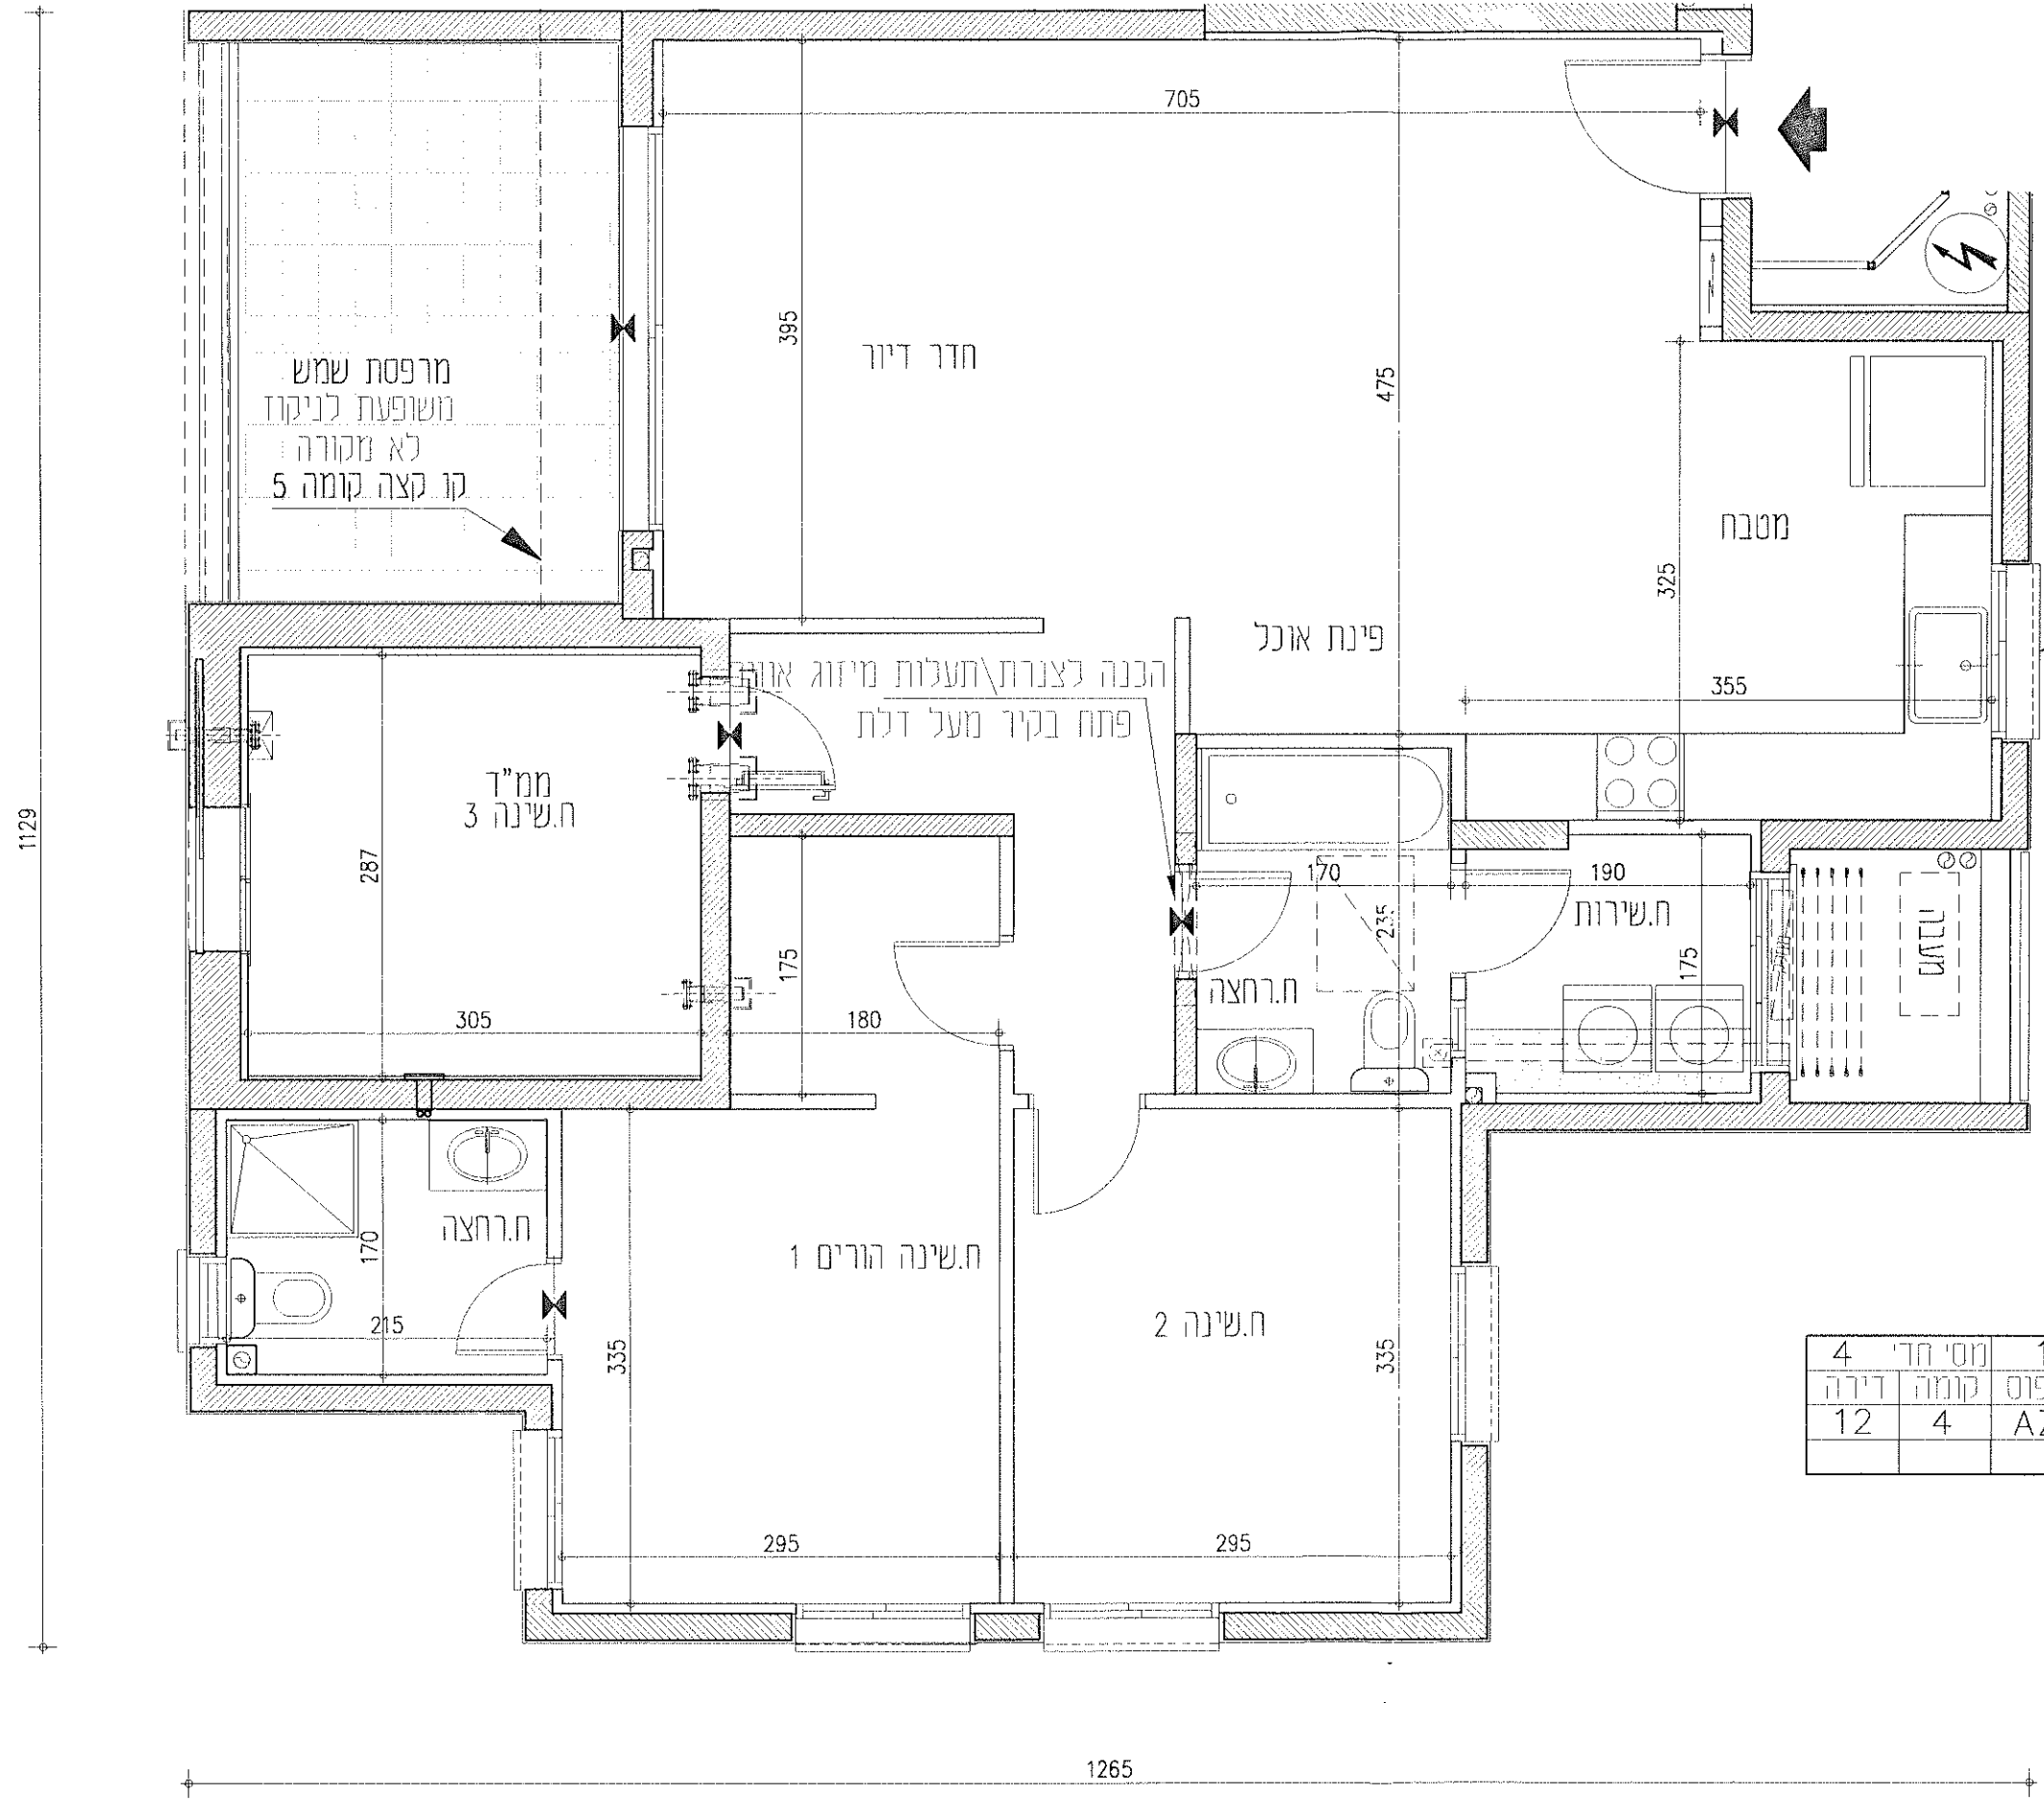

1129

1265

אביסרור
עיר היין אשקלון


מגרש: 6

בניין: 6A


קומה: 5

קנ"מ: 1:50


מגרש 6
תרשים המגרש

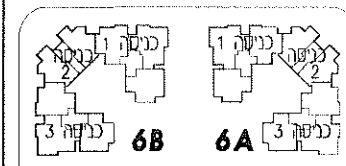

* יתכנו שינויים והתאמות ככל שידרשו ע"י הרשויות המוסמכות. המתכננים יועצים השונים.
 * הנכל בכפוף לנספח מכת מס'1 הנחיות כלליות/הערות לדירה. לברור וכלכלי.
 ראה הערות ומקרא לתכנית כדף נפרד.

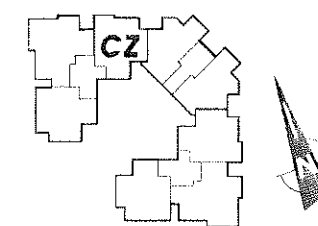

הערות:
 1. בחינת הבניין מותכנתה קודמת קידוח אלמנטים עמורים דקורטיביים בגומדל חיפוי, לזכרון ומיקום בכפוף וע"פ הנחיות היועצים והדור הבניה.
 2. סימון סינר גבט ואו הנמכת חקרה לצנרת איוורור - בכפוף להנחיות היועצים. ייוכנו שינויים בתואי המוצג.

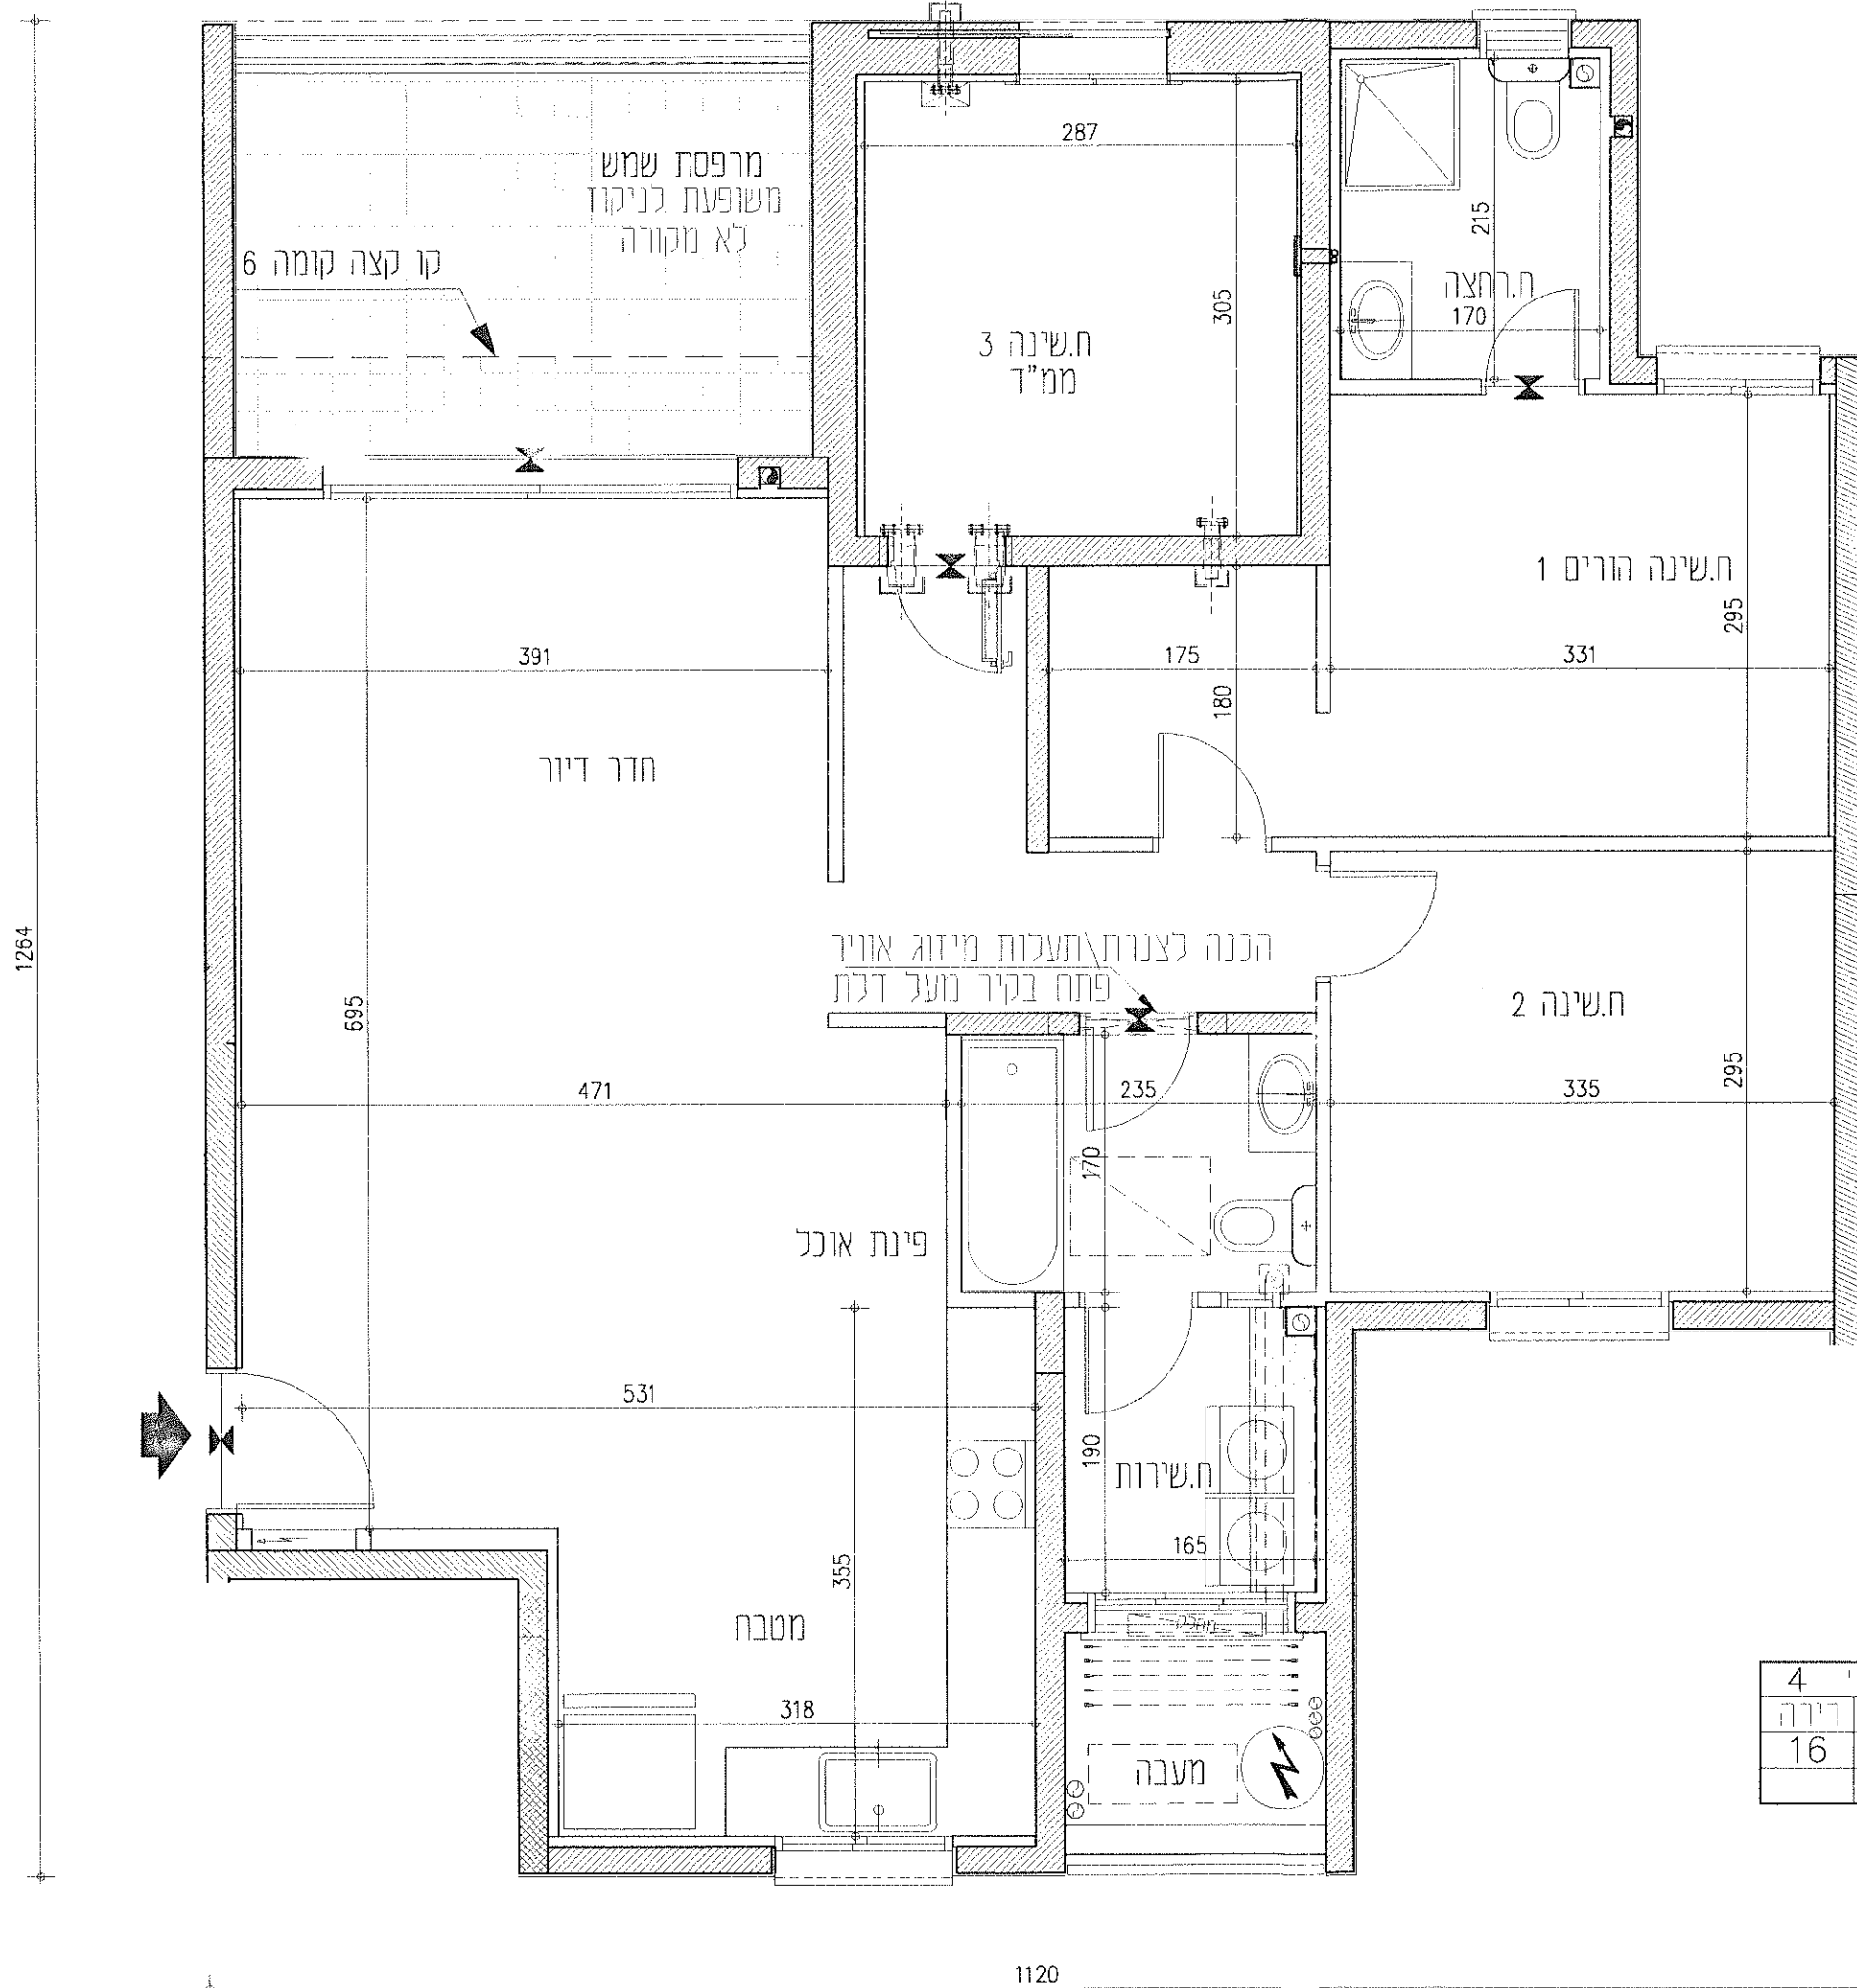

מס' חז"י	1	כניסה	4
מיקום	קומה	רירה	16
משתכו	CZ	5	

1264


1120

אביסרור
עיר היין אשקלון

מגרש: 6
בניין: 6A
קומה: 1, 2, 3, 4
קני"ח: 1:50

מגרש 6
תרשים המגרש


* יתכנו שינויים והתאמות ככל שדרוש ע"י הרשויות המוסמכות, המתכננים ויועצים השונים.
* הנל בנפוף לנכס מכר מס' 1 הנחיות כלליות והאגרות לדירה, לרובין וכדל' ראה הערות ומקרא לתכנית נדל" וכדל'.

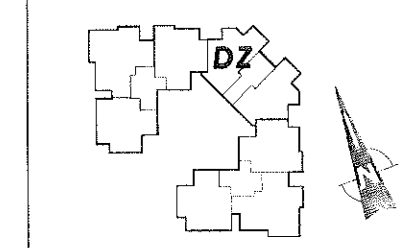

הערות:
1. במסגרת הבניין מתוכננות קורות קירות אכזמניים עמודים וקורות ביים בגומד' חפוף הננו ומיקום בנפוף ועיפ הנחיות היועצים והיתר הבניה.
2. סימון סיגר גבט ואג הנמכת חקרה לצורת איורו - בנפוף להנחיות היועצים, ייתכנו שינויים בחוואי המוצג.

T+O
TITO · OMAN · ARCHITECTS
רח ב-גוריון 1 בני ברק מיקוד 51021
טל: 073 2222222 פקס: 073 2222227

תאריך: 15.06.2022
עדכון: 06

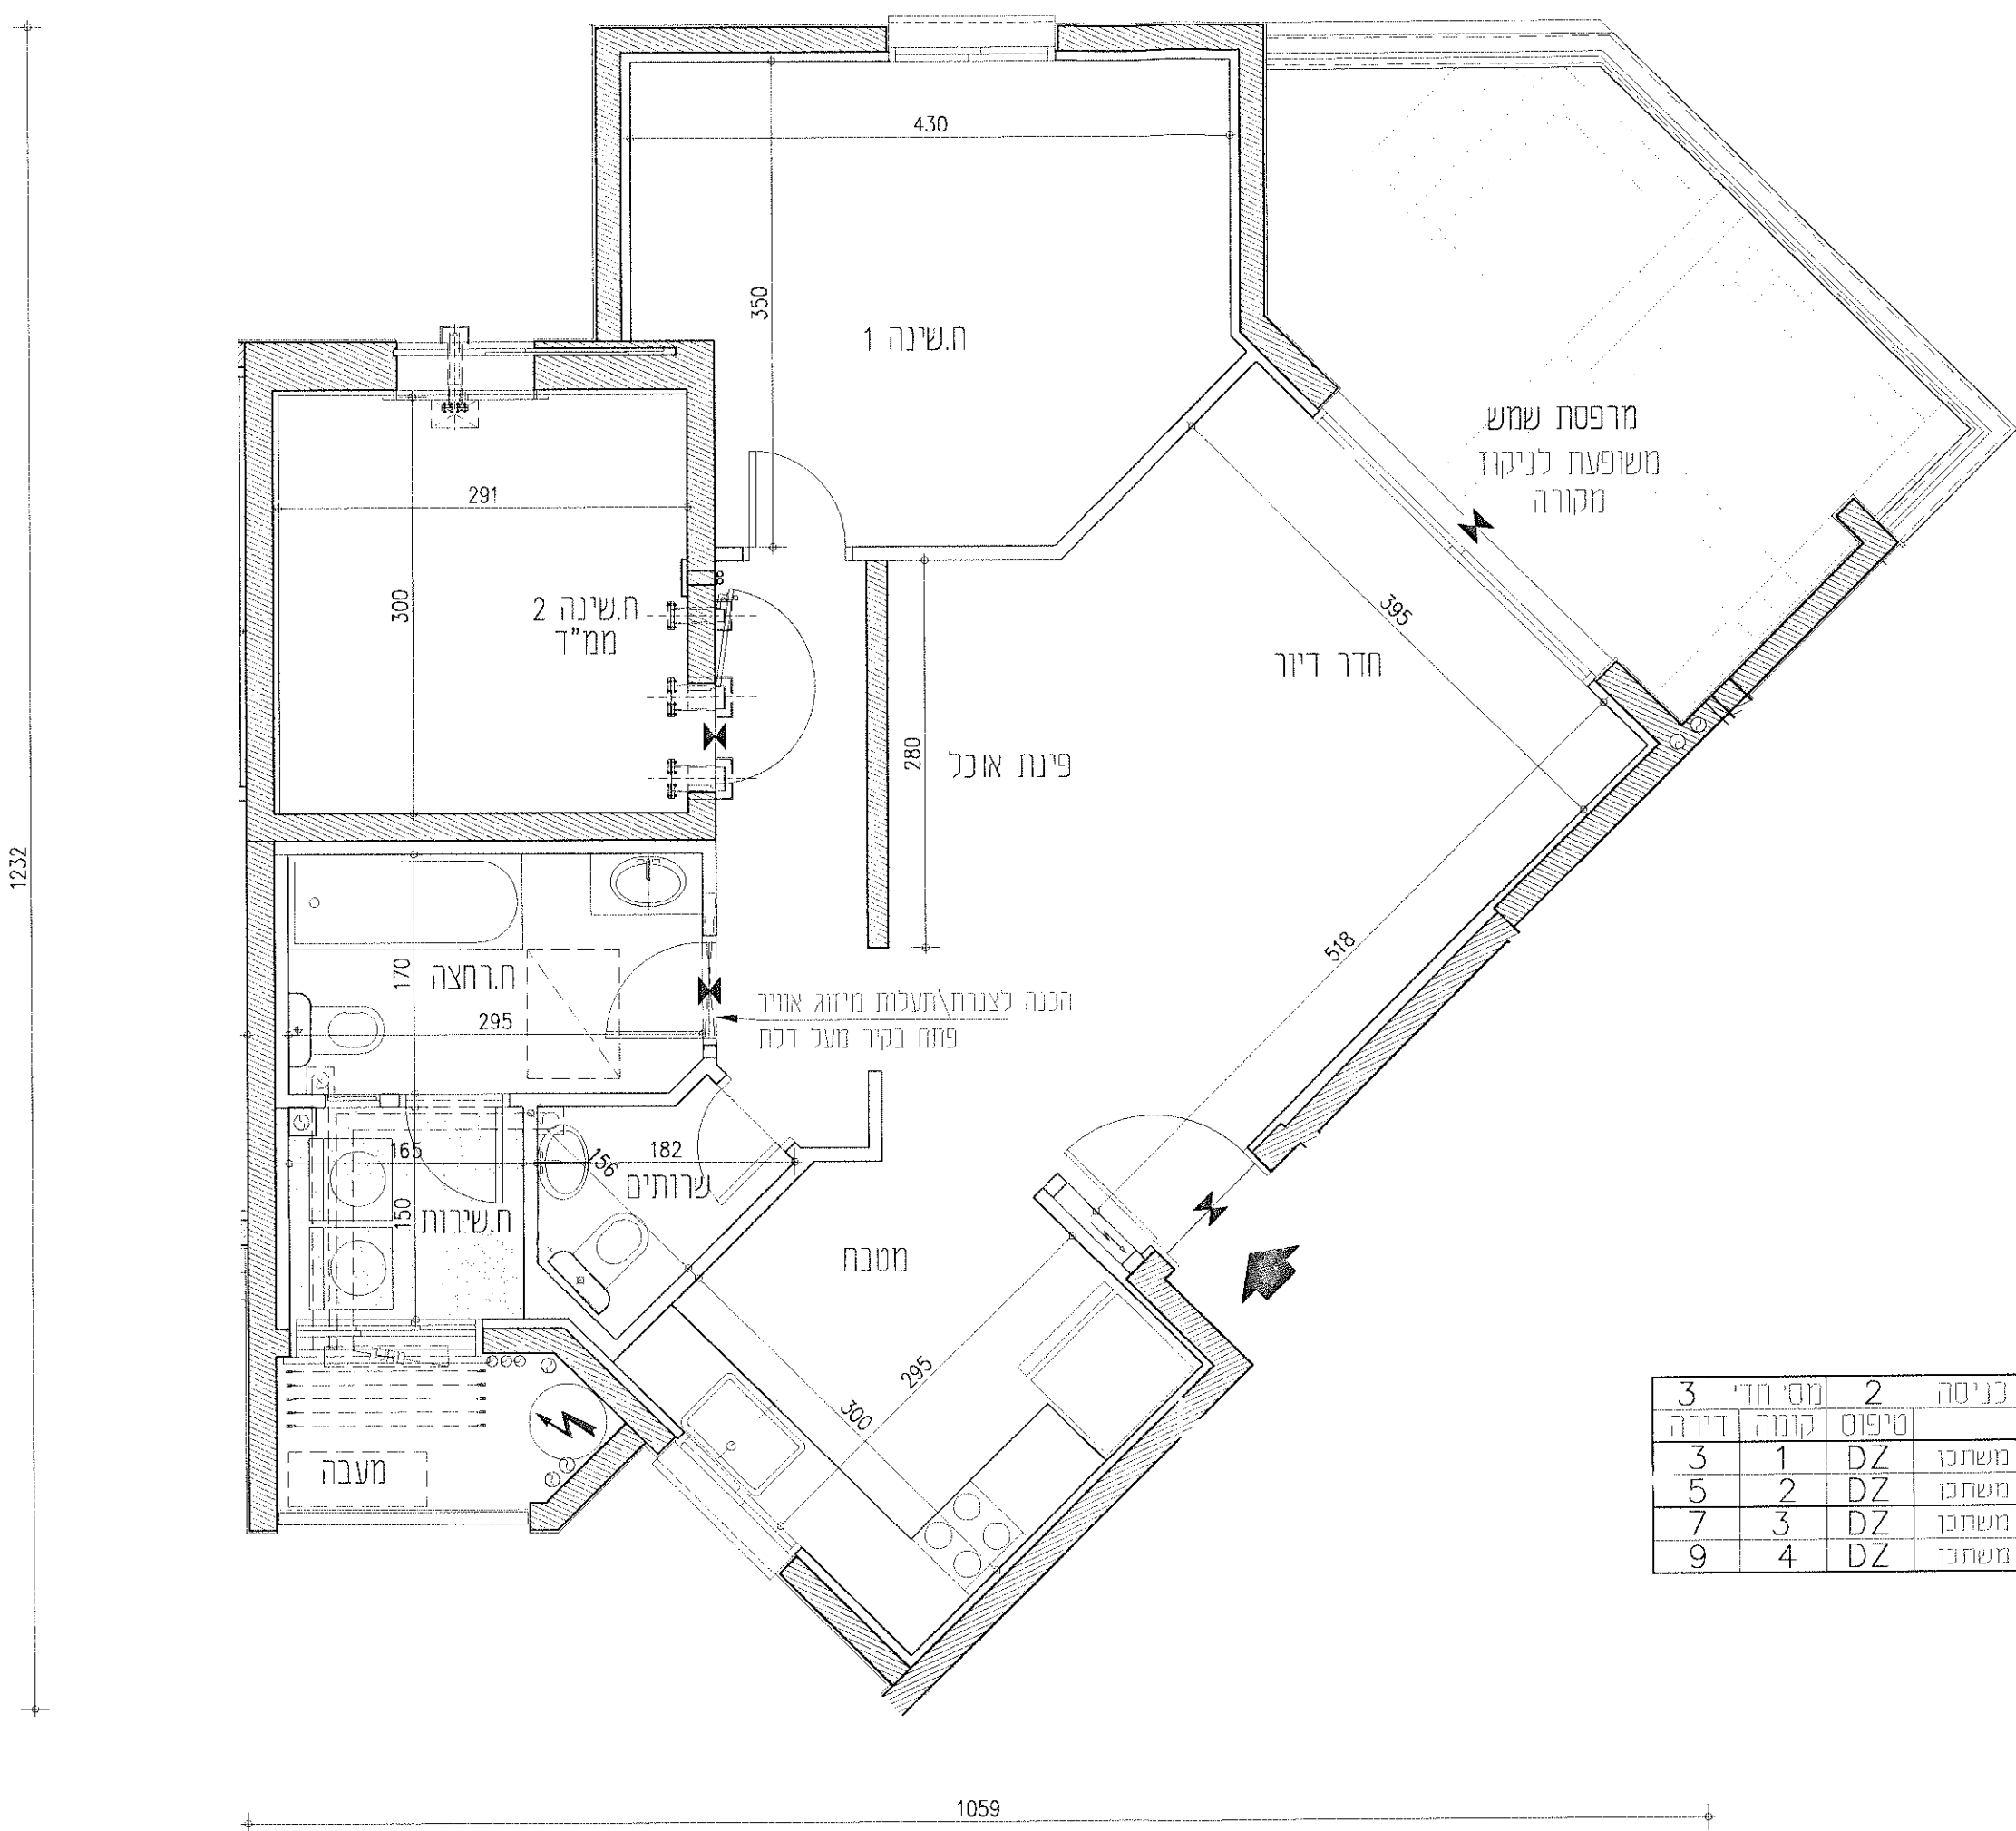

מס' חדי	קומה	דירה	כניסה	טיפוס
3	1	DZ	2	משתכן
5	2	DZ	2	משתכן
7	3	DZ	2	משתכן
9	4	DZ	2	משתכן

1232


1059

אביסרור
עיר היין אשקלון

מגרש:	6
בניין:	6A
קומה:	5
קנ"מ:	1:50


מגרש 6
תרשים המגרש

* יתכנו שינויים והחלטות ככל שידרשו. יי הרשיות המוסמכות, המתכננים היועצים השונים.
* הכל בכפוף לנספח הינר מס' 1 הנחיות כלליות והערות לדירה, לבניין וככלי.
ראה הערות ומקרא לתכנית בדף נפרד.

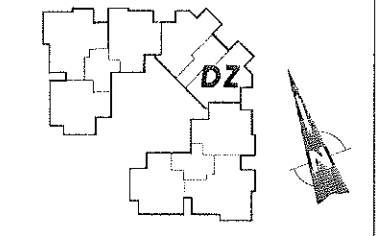

הערות:
1. בהיוות הבניין מתוכננת קורות קירות אכזמניים עמודים וקורטיביים בגומדור חופי, תכנון ומיקום כנסוף ועיף הנחיות היועצים והיחיד הבניה.
2. סימוני סינר גבס ואו הנמכת תקרה לצנרת איוורור - כנסוף להנחיות היועצים. ייתכנו שינויים בתוואי המוצג.

בניסה 2	מס' חדר 3
טיפוס	קומה
DZ	5
משתכן	12

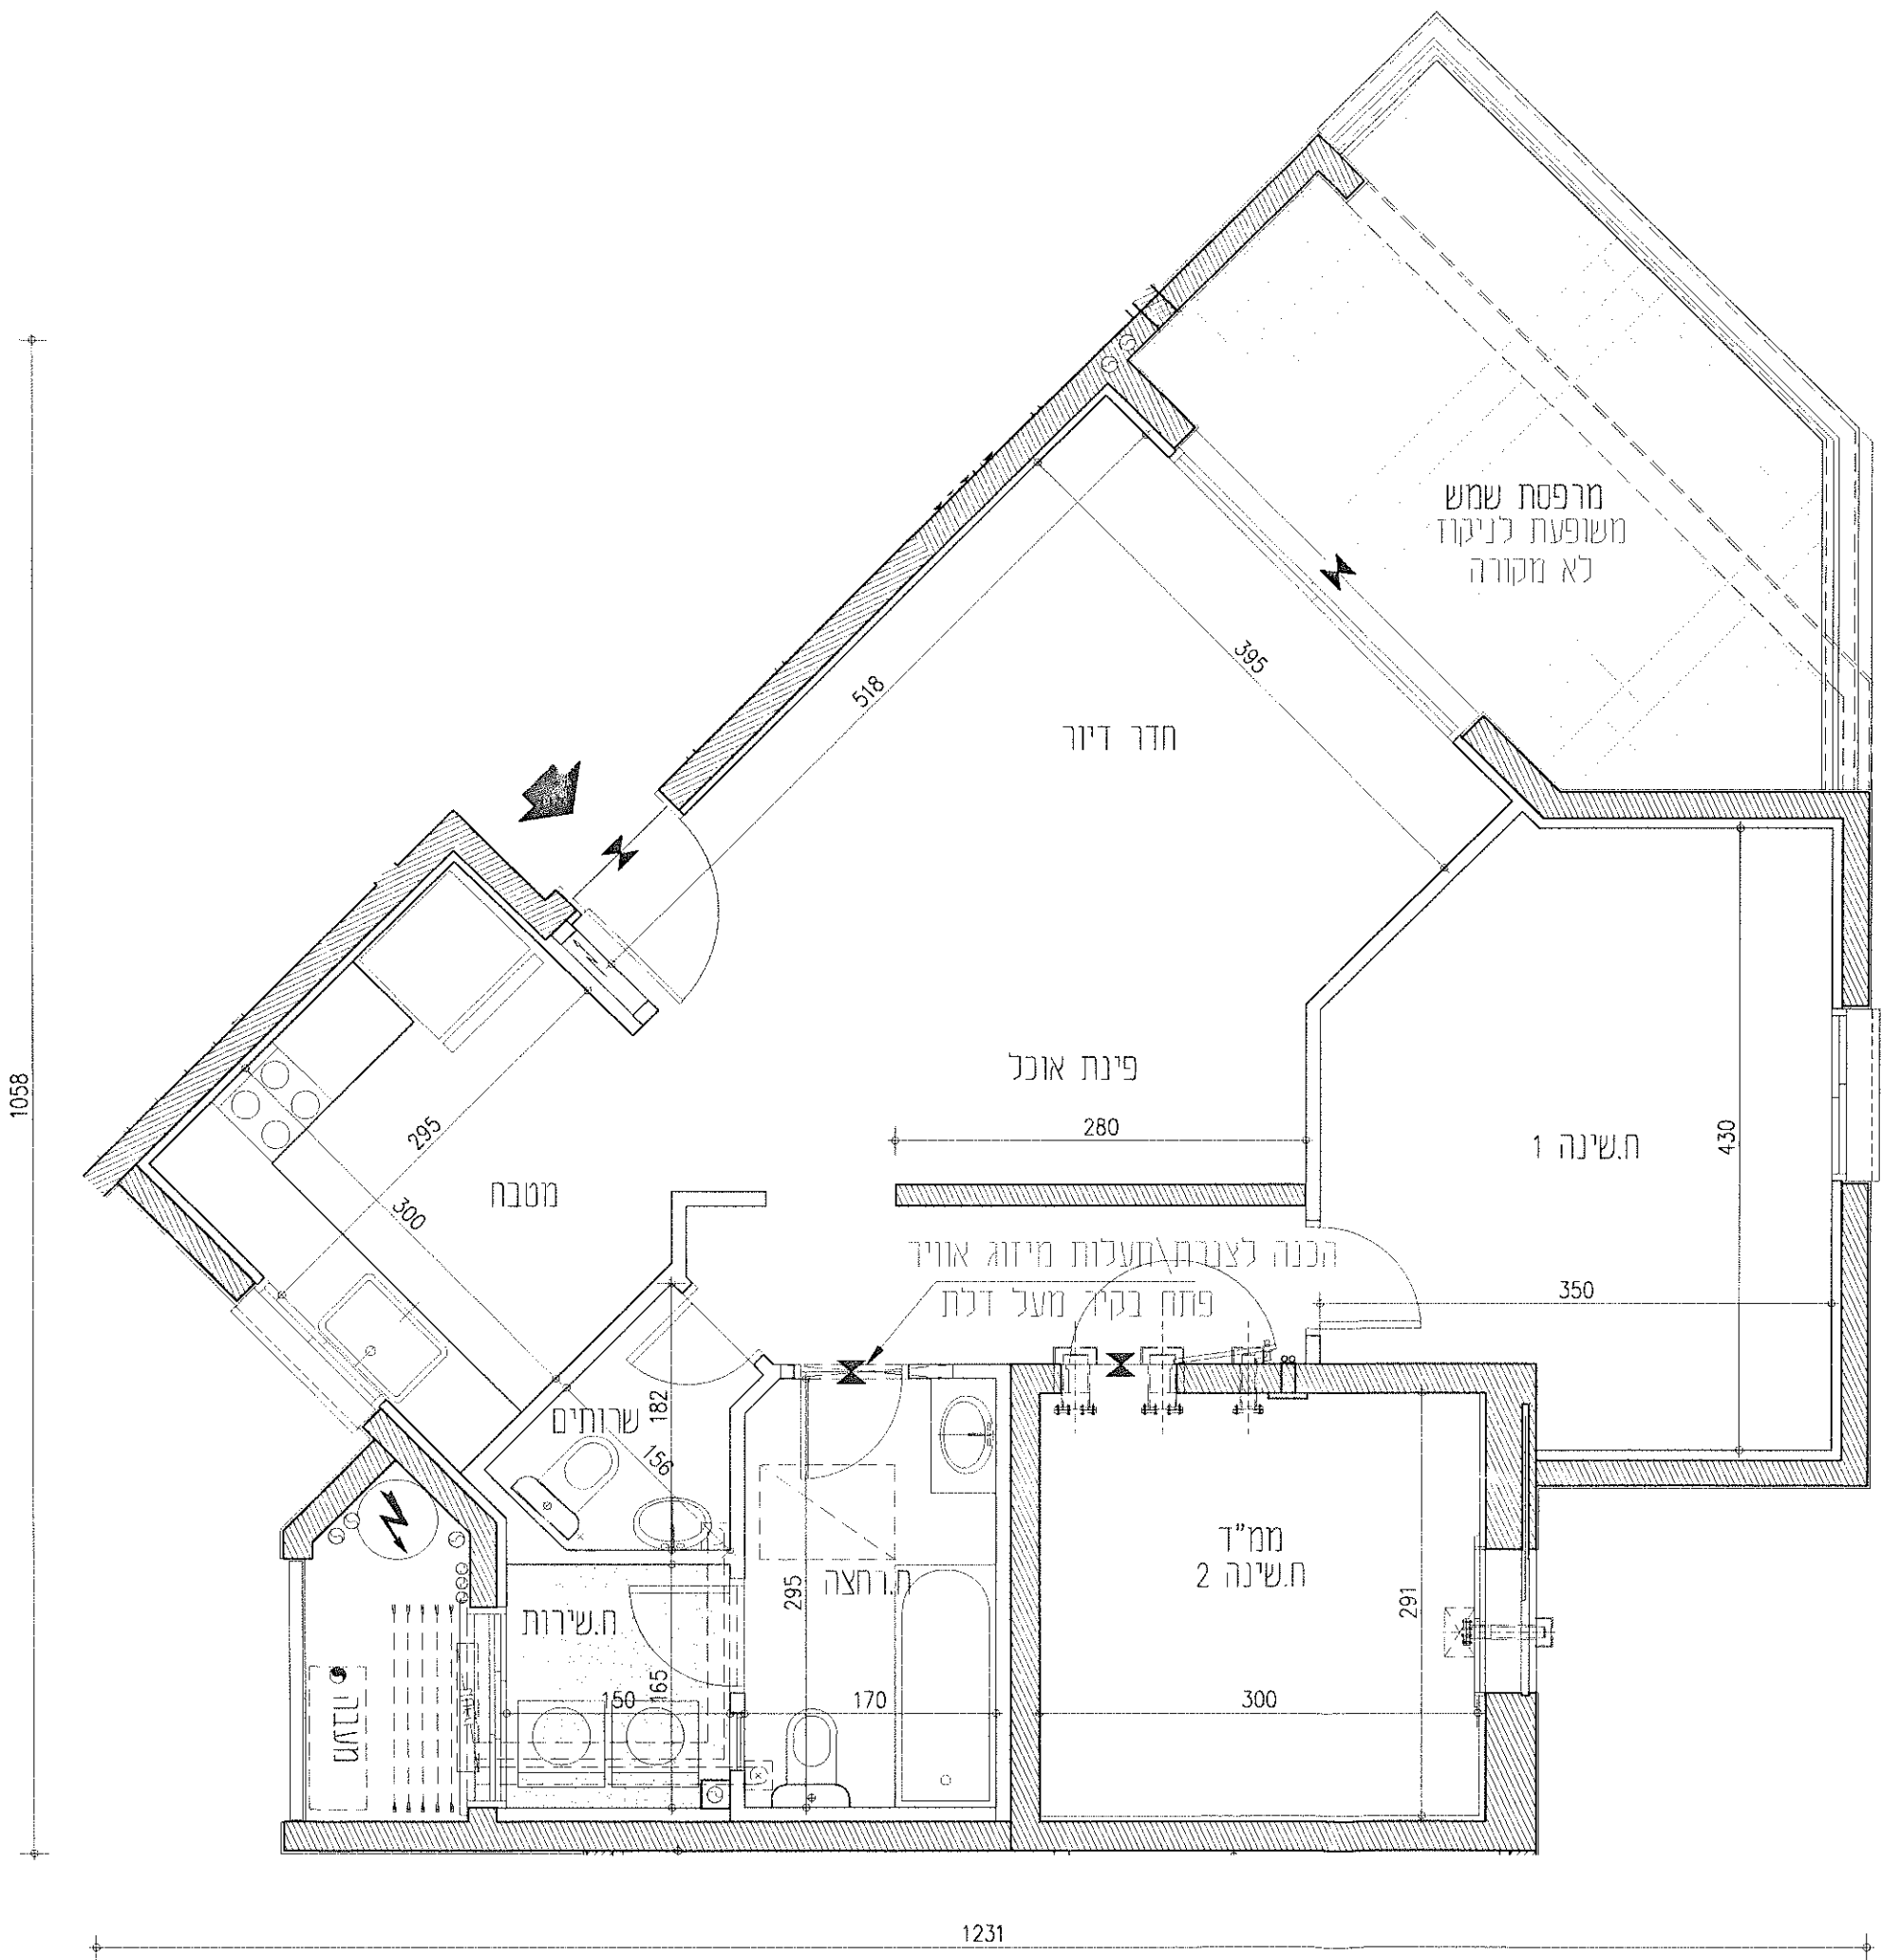


T+O
TITO-OMAN-ARCHITECTS
רח' בן-גוריון 1 בני ברק מיקוד 51021
טל: 073 2222222 פקס: 073 2222227

אביסרור
עיר היין אשקלון

מגרש: 6
בניין: 6A
קומה: 1, 2, 3, 4
קנ"מ: 1:50


מגרש 6
תרשים המגרש

* יחבנו שינויים והתאמות ככל שדרוש ע"י הרשויות המוסמכות, המחכמים ויועצים השונים.
 * הנל בכפוף לנספח מנר מס' 1 הנחיות ככלייה הערות לדירה לבניין וככלייה ראה הערות ומנרא כחכניות בדף נפרד.

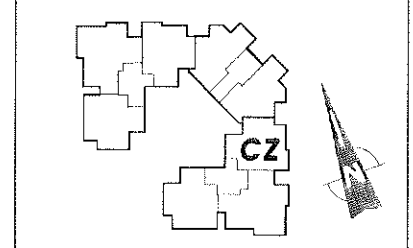

הערות:
 1. בחתימת הבניין מהחכנות קורות קירות אגמנטים עמודים דקורטיביים באימורף חיפוי, חכנו ומיקום בכפוף וע"פ הנחיות היועצים והיתור הבניה.
 2. שימון שינר גבס ואו הנמכת תקרה לצנו הו איורור- בכפוף להנחיות היועצים, ייחברו שינויים בונואי המוצג.

מס' חדר	קומה	דירה	כניסה	טיפוס
4	1	2	3	CZ
5	2	3	4	CZ
8	3	4	5	CZ
11	4	5	6	CZ

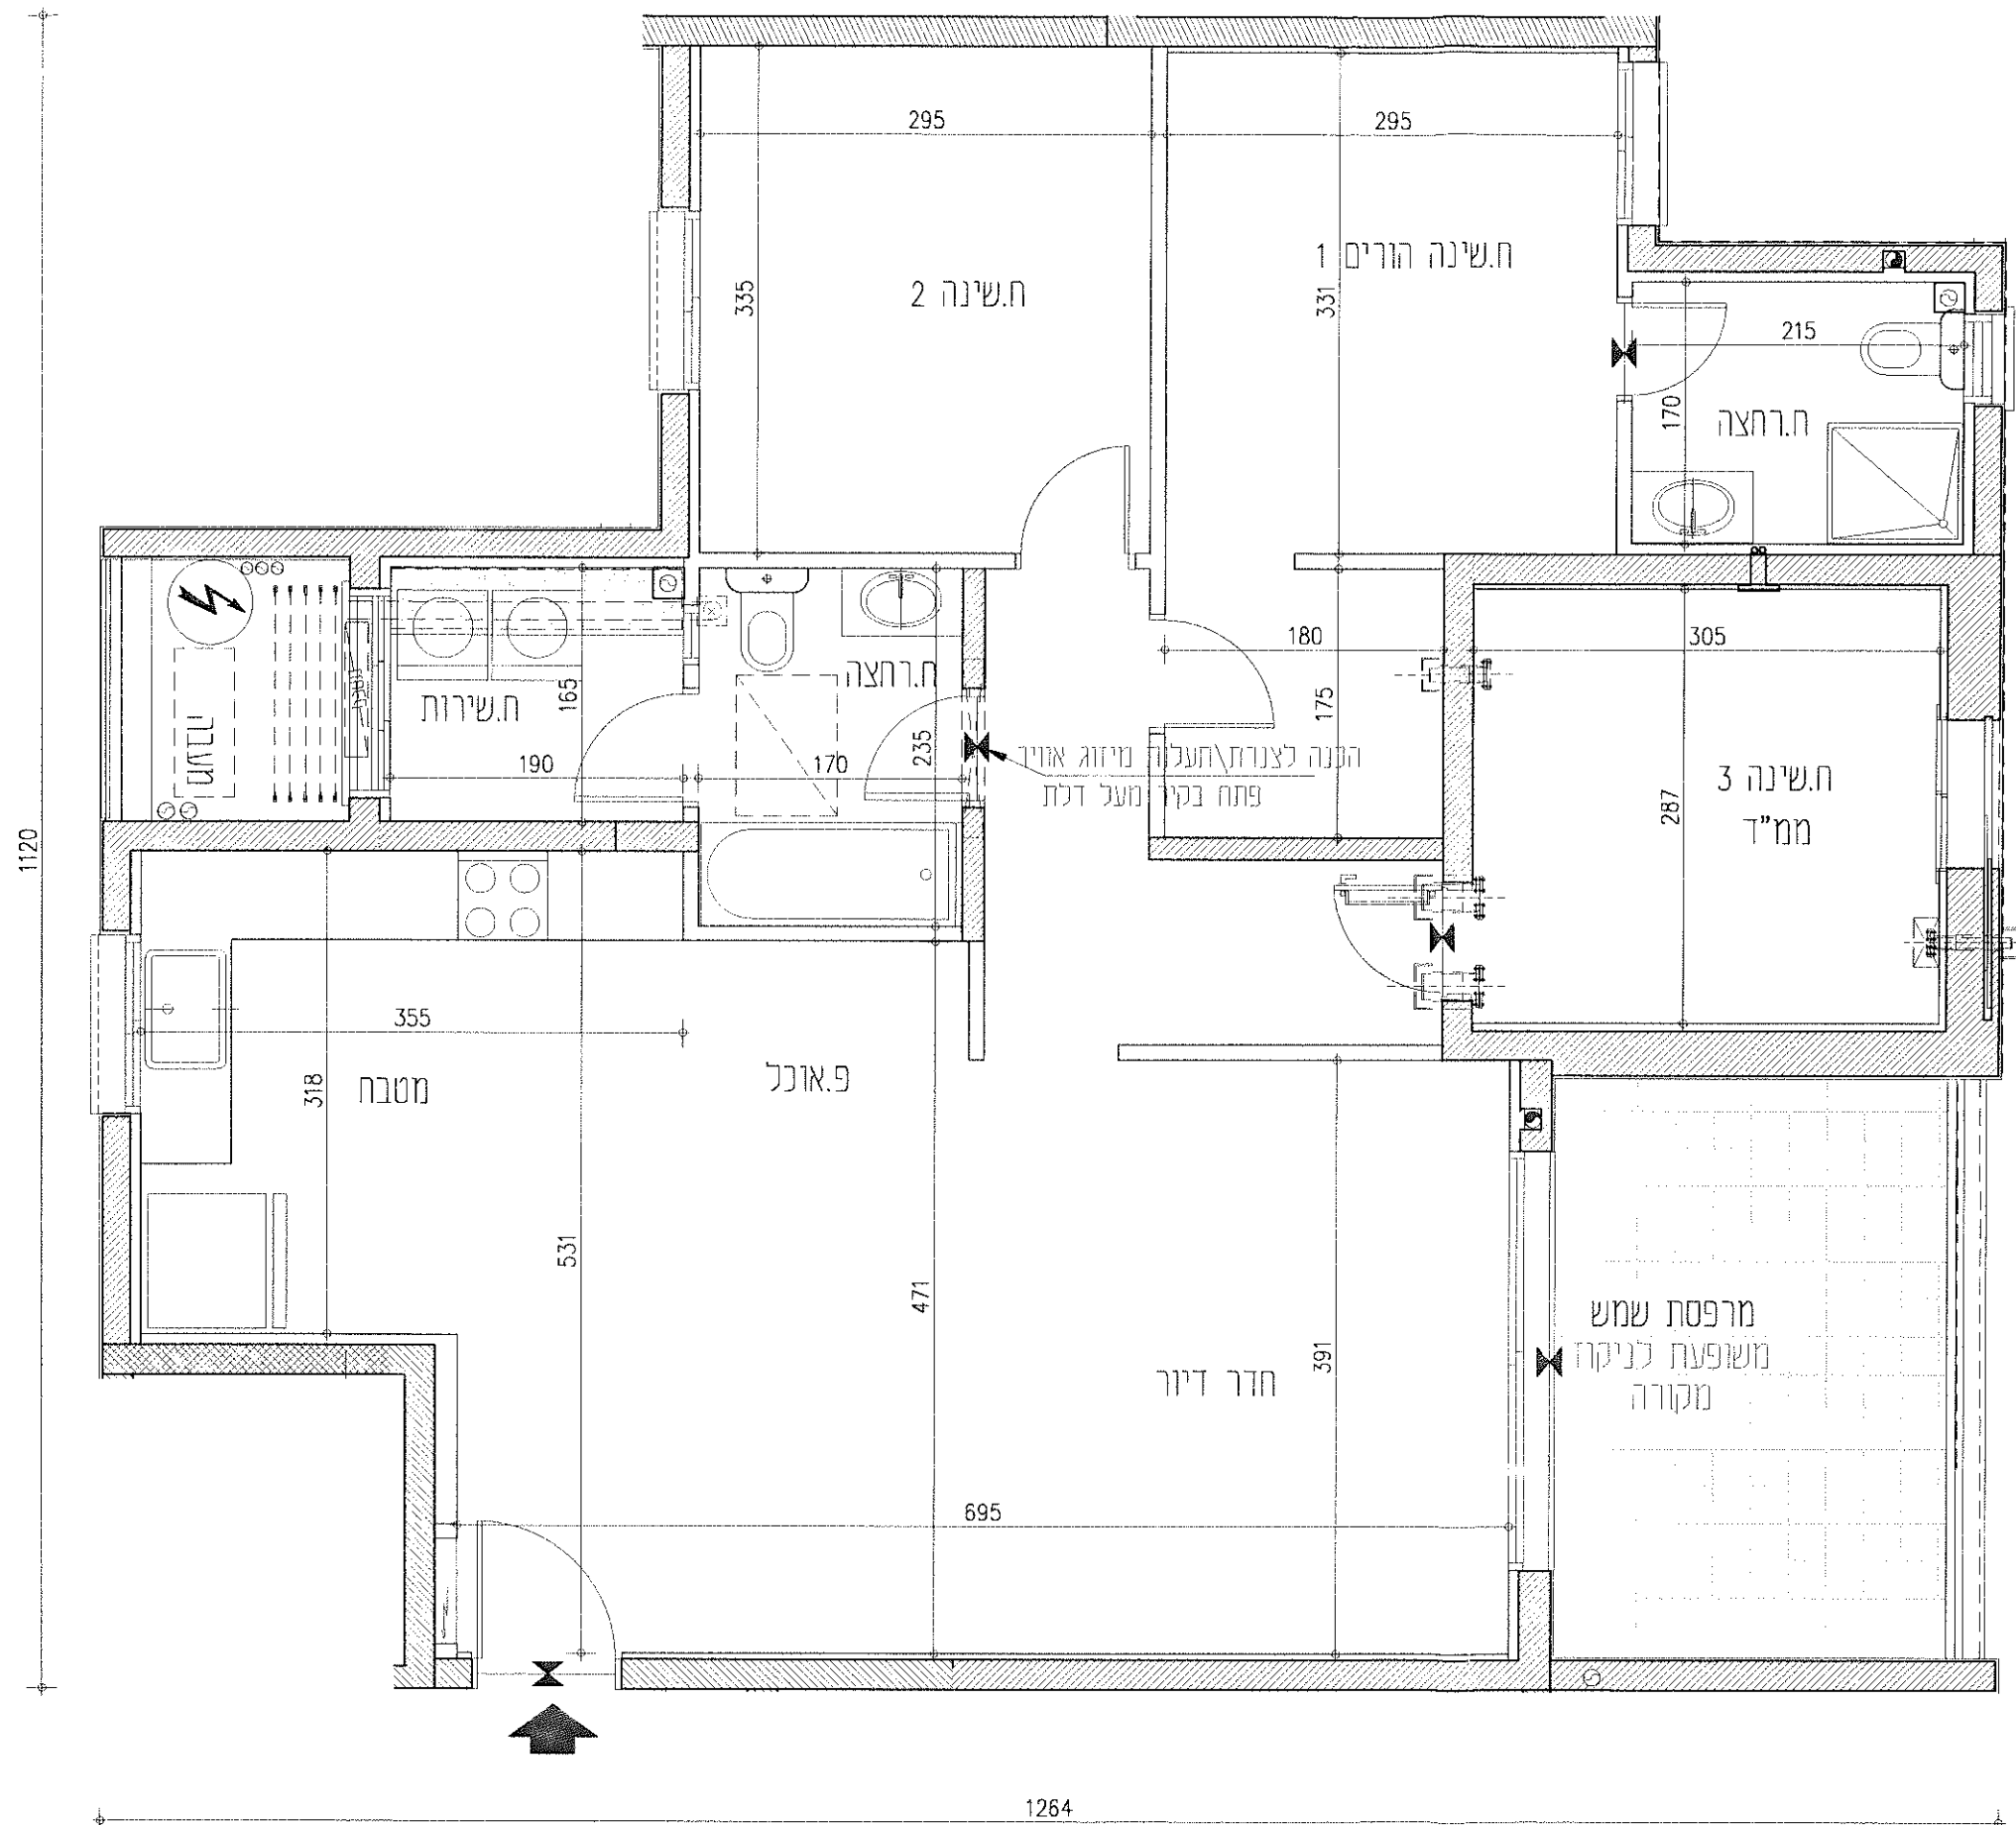


אביסרור
עיר היין אשקלון

מגרש:	6
בניין:	6A
קומה:	1
קנ"מ:	1:50


מגרש 6
תרשים המגרש

* יתכנו שינויים והתאמות ככל שירשו ע"י הרשויות המוסמכות, המתכננים ויועצים השונים.
* הזכר בכפוף לנטפח מטר מס' הנחיות כלליות והתאמות לדירה, לבניין וככלי. ראה הערות ומכרא לחכניות בדף נפרד.

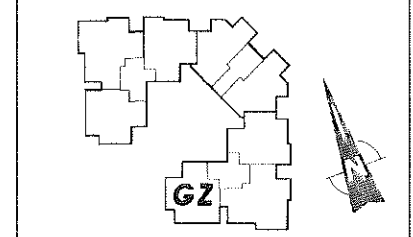

הערות:
1. בתחילת הבניין מתוכננות קורות קירות אכזמנים עמודים דקורטיביים באיזור חיפוי הכנוף ומיקום בכפוף וע"פ הנחיות היועצים והיתר הבניה.
2. טיחון סגור גבס ואו החכנת חקרה לצנרת אזור - בכפוף להנחיות היועצים. ייתכנו שינויים בחוואי המוצג.

כניסה	3	מס' חדי	3
משתכו	GZ	קומה	1
משתכו		דירה	4

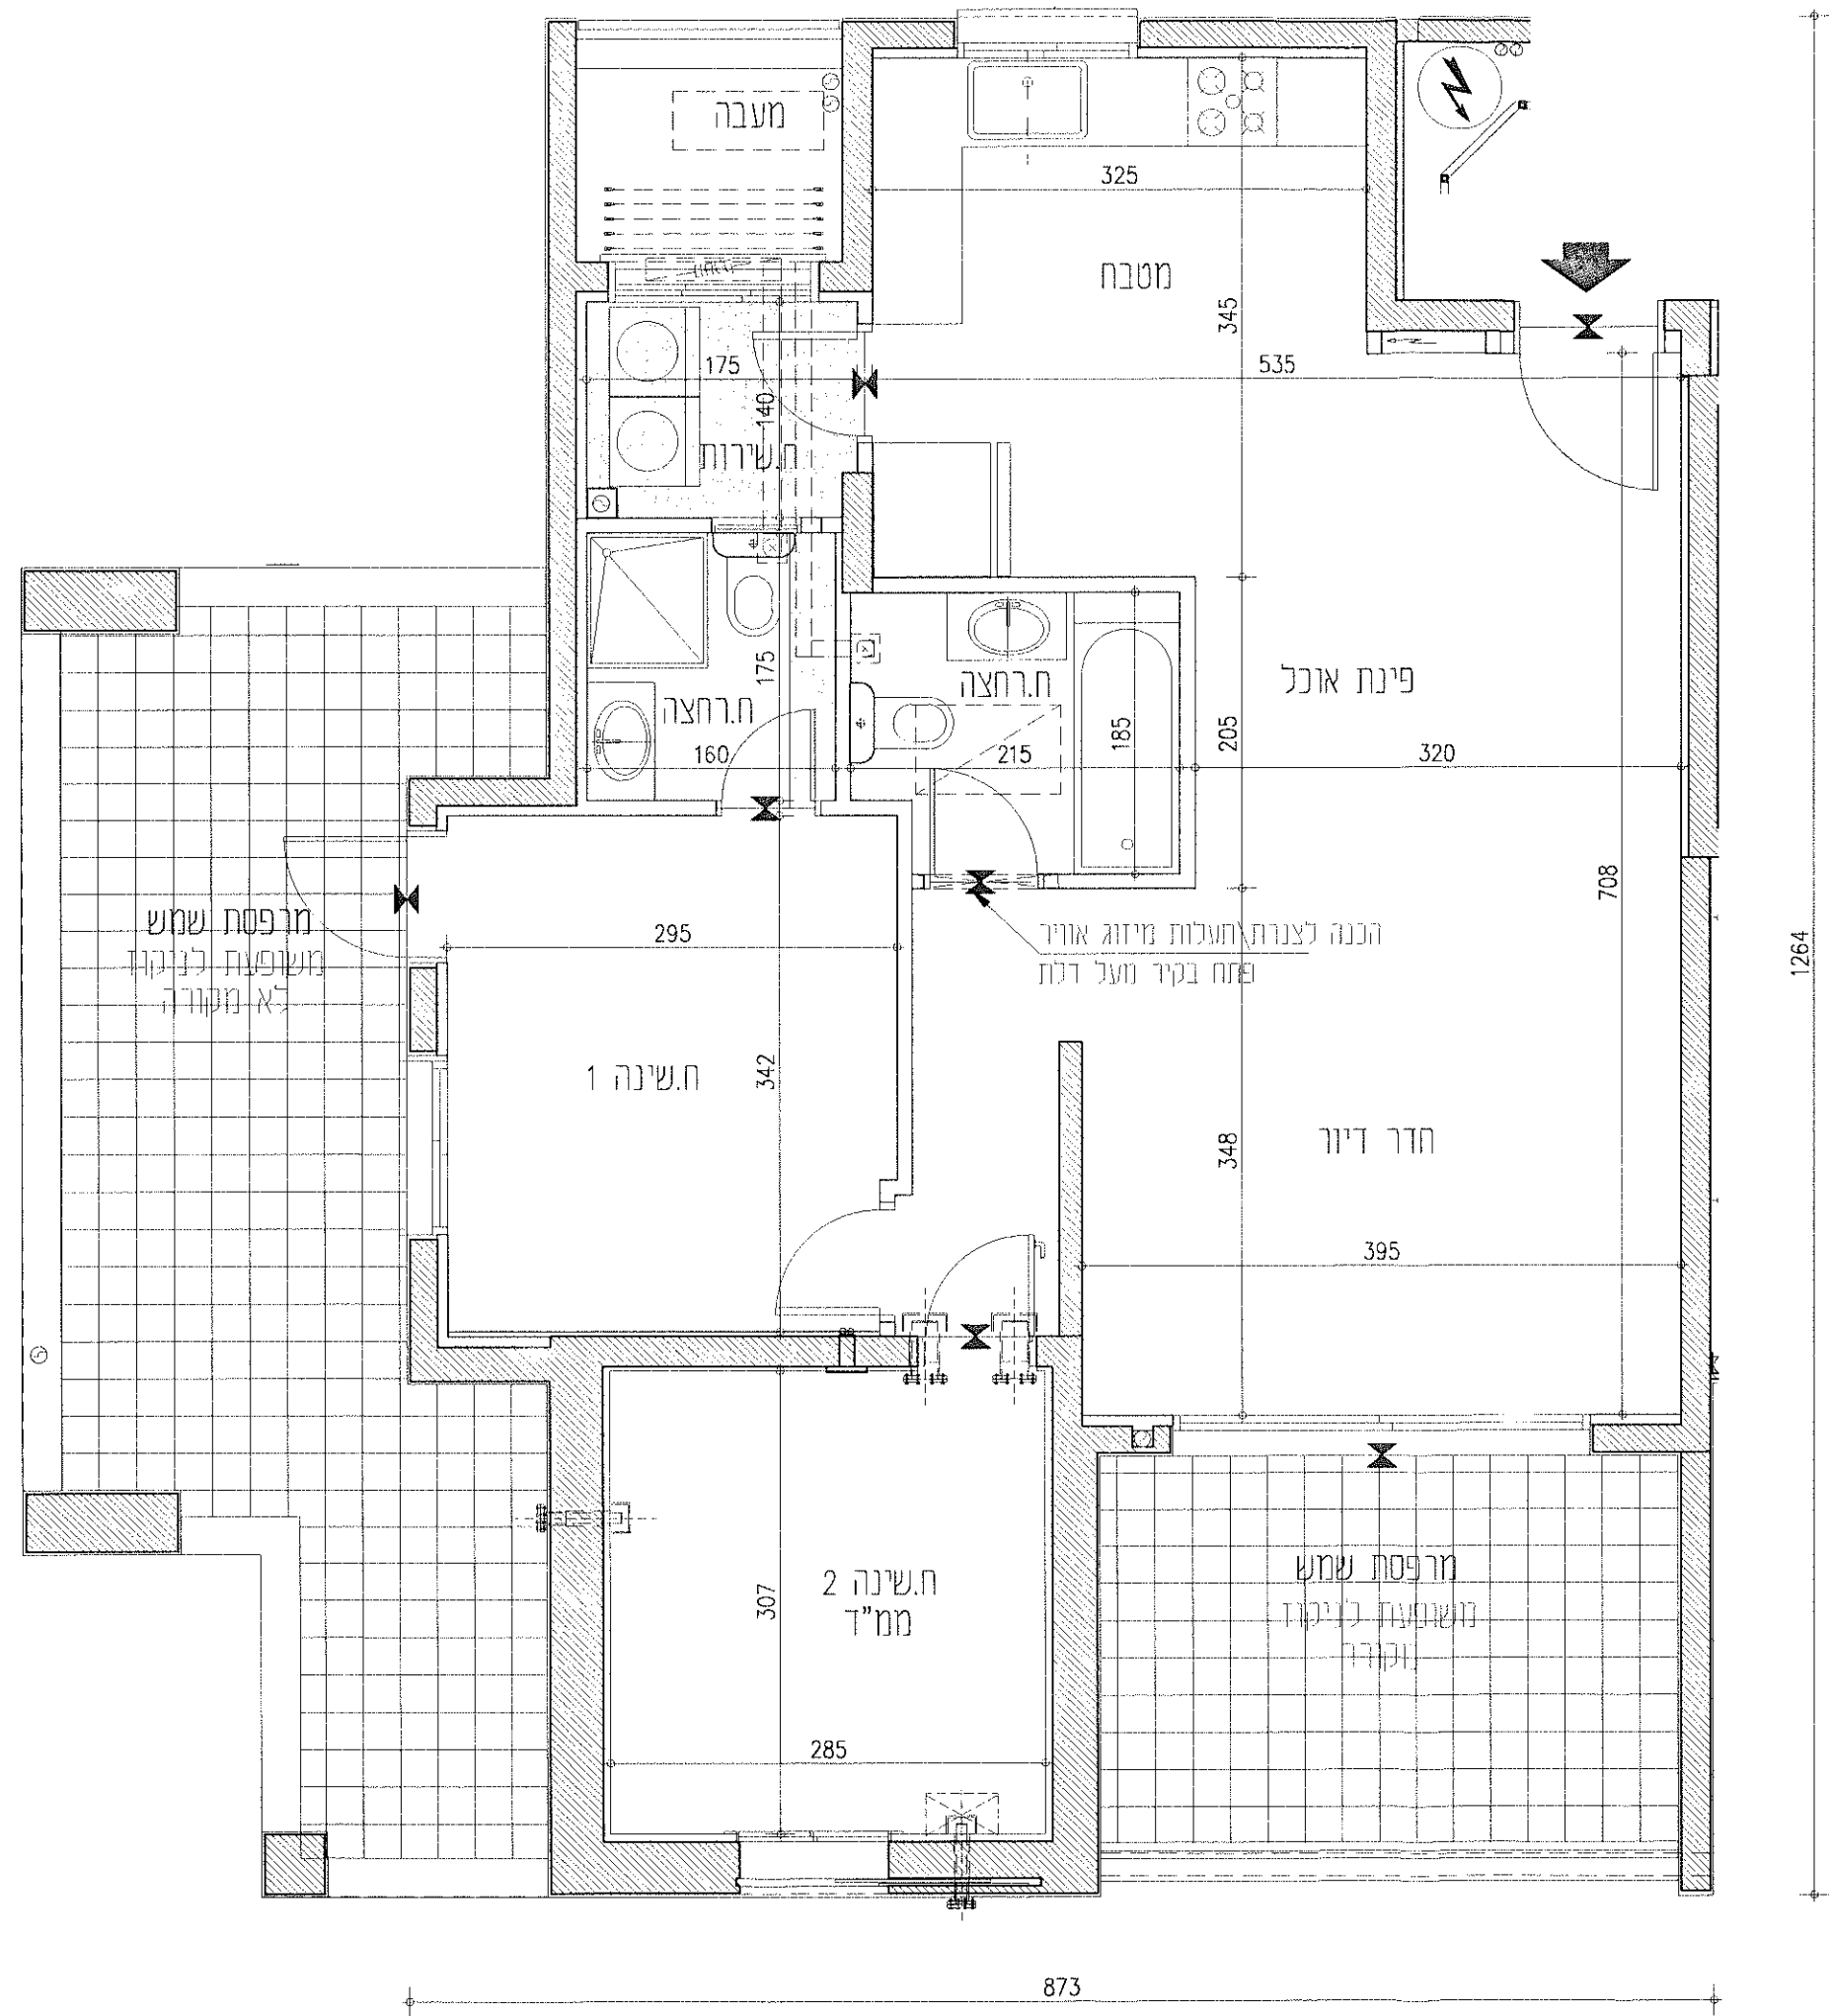


אביסרור
 עיר היין אשקלון

6	מגרש:
6A	בניין:
3	קומה:
1:50	קנ"מ:

מגרש 6
 תרשים המגרש


* יתכנו שינויים והתאמות ככל שדרוש ע"י הרשויות המוסמכות, המחכמים ויועצים השונים.
 * הכל בכפוף לנספח מנר מס' הנחיות כלליות והערות לדירה לבניין וכדל' ראה הערות ומקרא לתכניות בדף נפרד.

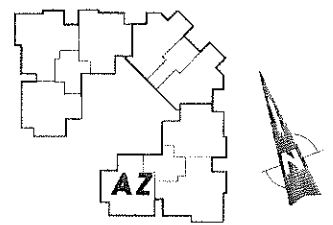

הערות:
 1. בחזיתות הבניין מוויכונות קורות קירות אלמנטים עמודים וקורסיבנים באימור ויפוי חגנון ומיפוס ברפוף ועפי הנחיות היועצים והייתר הבניה.
 2. סימח סינר גבס ואי הנמכת תקרה לצנרת איוורור- בכפוף להנחיות היועצים, ייתכנו שינויים בתוואי המוצג.

T+O
 TITO-OMAN-ARCHITECTS
 רחוב גוריון 1 בני ברק מיקוד 51021
 טל: 073 2222222 פקס: 073 2222227

תאריך: 15.06.2022
 עדכון: 06

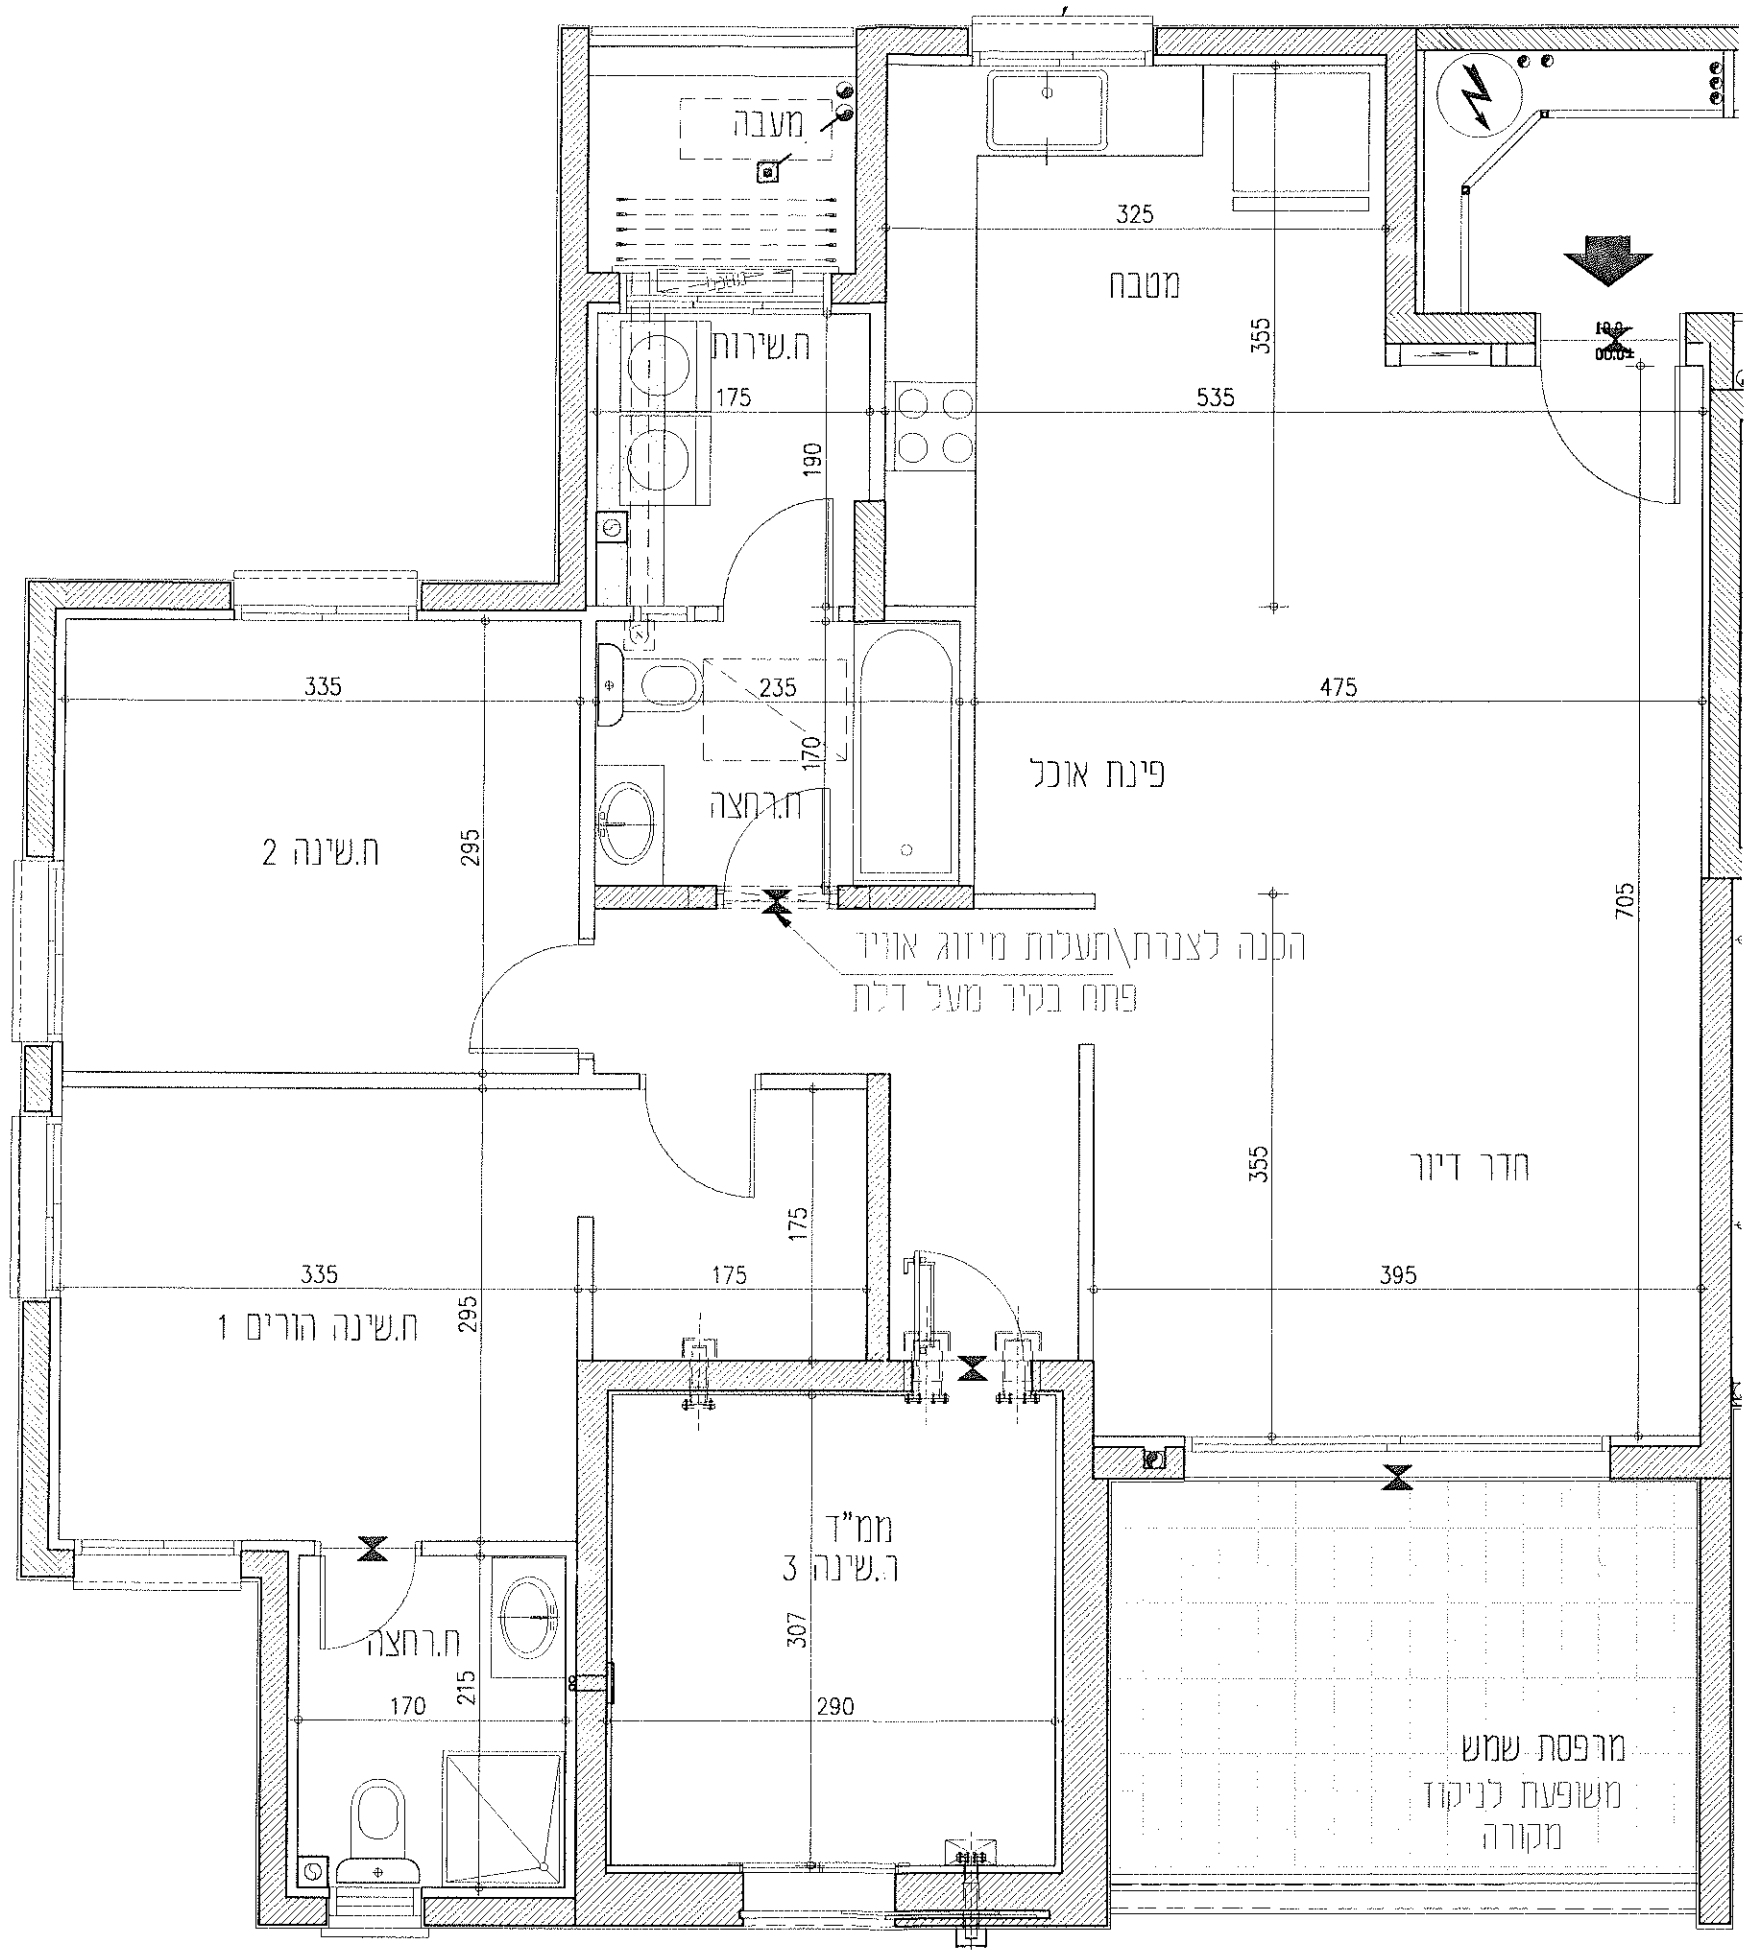

1264

873

4	מס' חד' 3	מס' חד' 3	מס' חד' 4
דירה	קומה	טיפוס	מס' חד' 4
10	3	AZ	משתכו

אביסרור
עיר היין אשקלון


מגרש: 6

בניין: 6A


קומה: 4

קנ"מ: 1:50

מגרש 6
תרשים המגרש

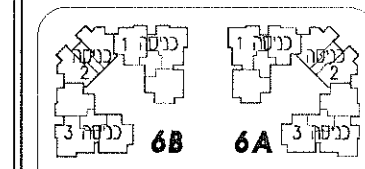

* יתכנו שינויים והחמרות ככל שדרוש. ע"י הרשיות המוסמכות. המתכננים יועצים השונים.
 * הכי בכפוף לנספח מ"מ מס' 1 הנחיות כלליות והערות לדירה לבניין וכלכלי. ראה הערות ומקרא לזכניות בדף נפרד.

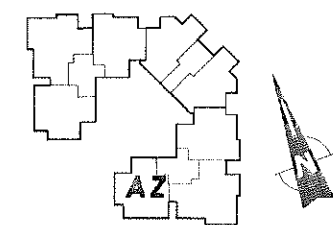


הערות:
 1. בהתחלת הבניין מהוכנה קורות קירות אלמנטים עמודים דקורטיביים בגומה חיפוי הנגה ומיקום בכפוף וע"פ הנחיות היועצים והיתר הבניה.
 2. סימון סיני גבט ואו הנמכת תקרה לצורה איורור - בכפוף להנחיות היועצים. ייתכנו שינויים בהואי המוצג.

T+O
 TITO - OMAN - ARCHITECTS
 רחוב גוריון 1 בני ברק מיקוד 51021
 טל: 073 2222222 פקס: 073 2222227

תאריך: 15.06.2022
 ע"כ: 06

קובץ
 2022-06-14-PI ANS-All.dwg

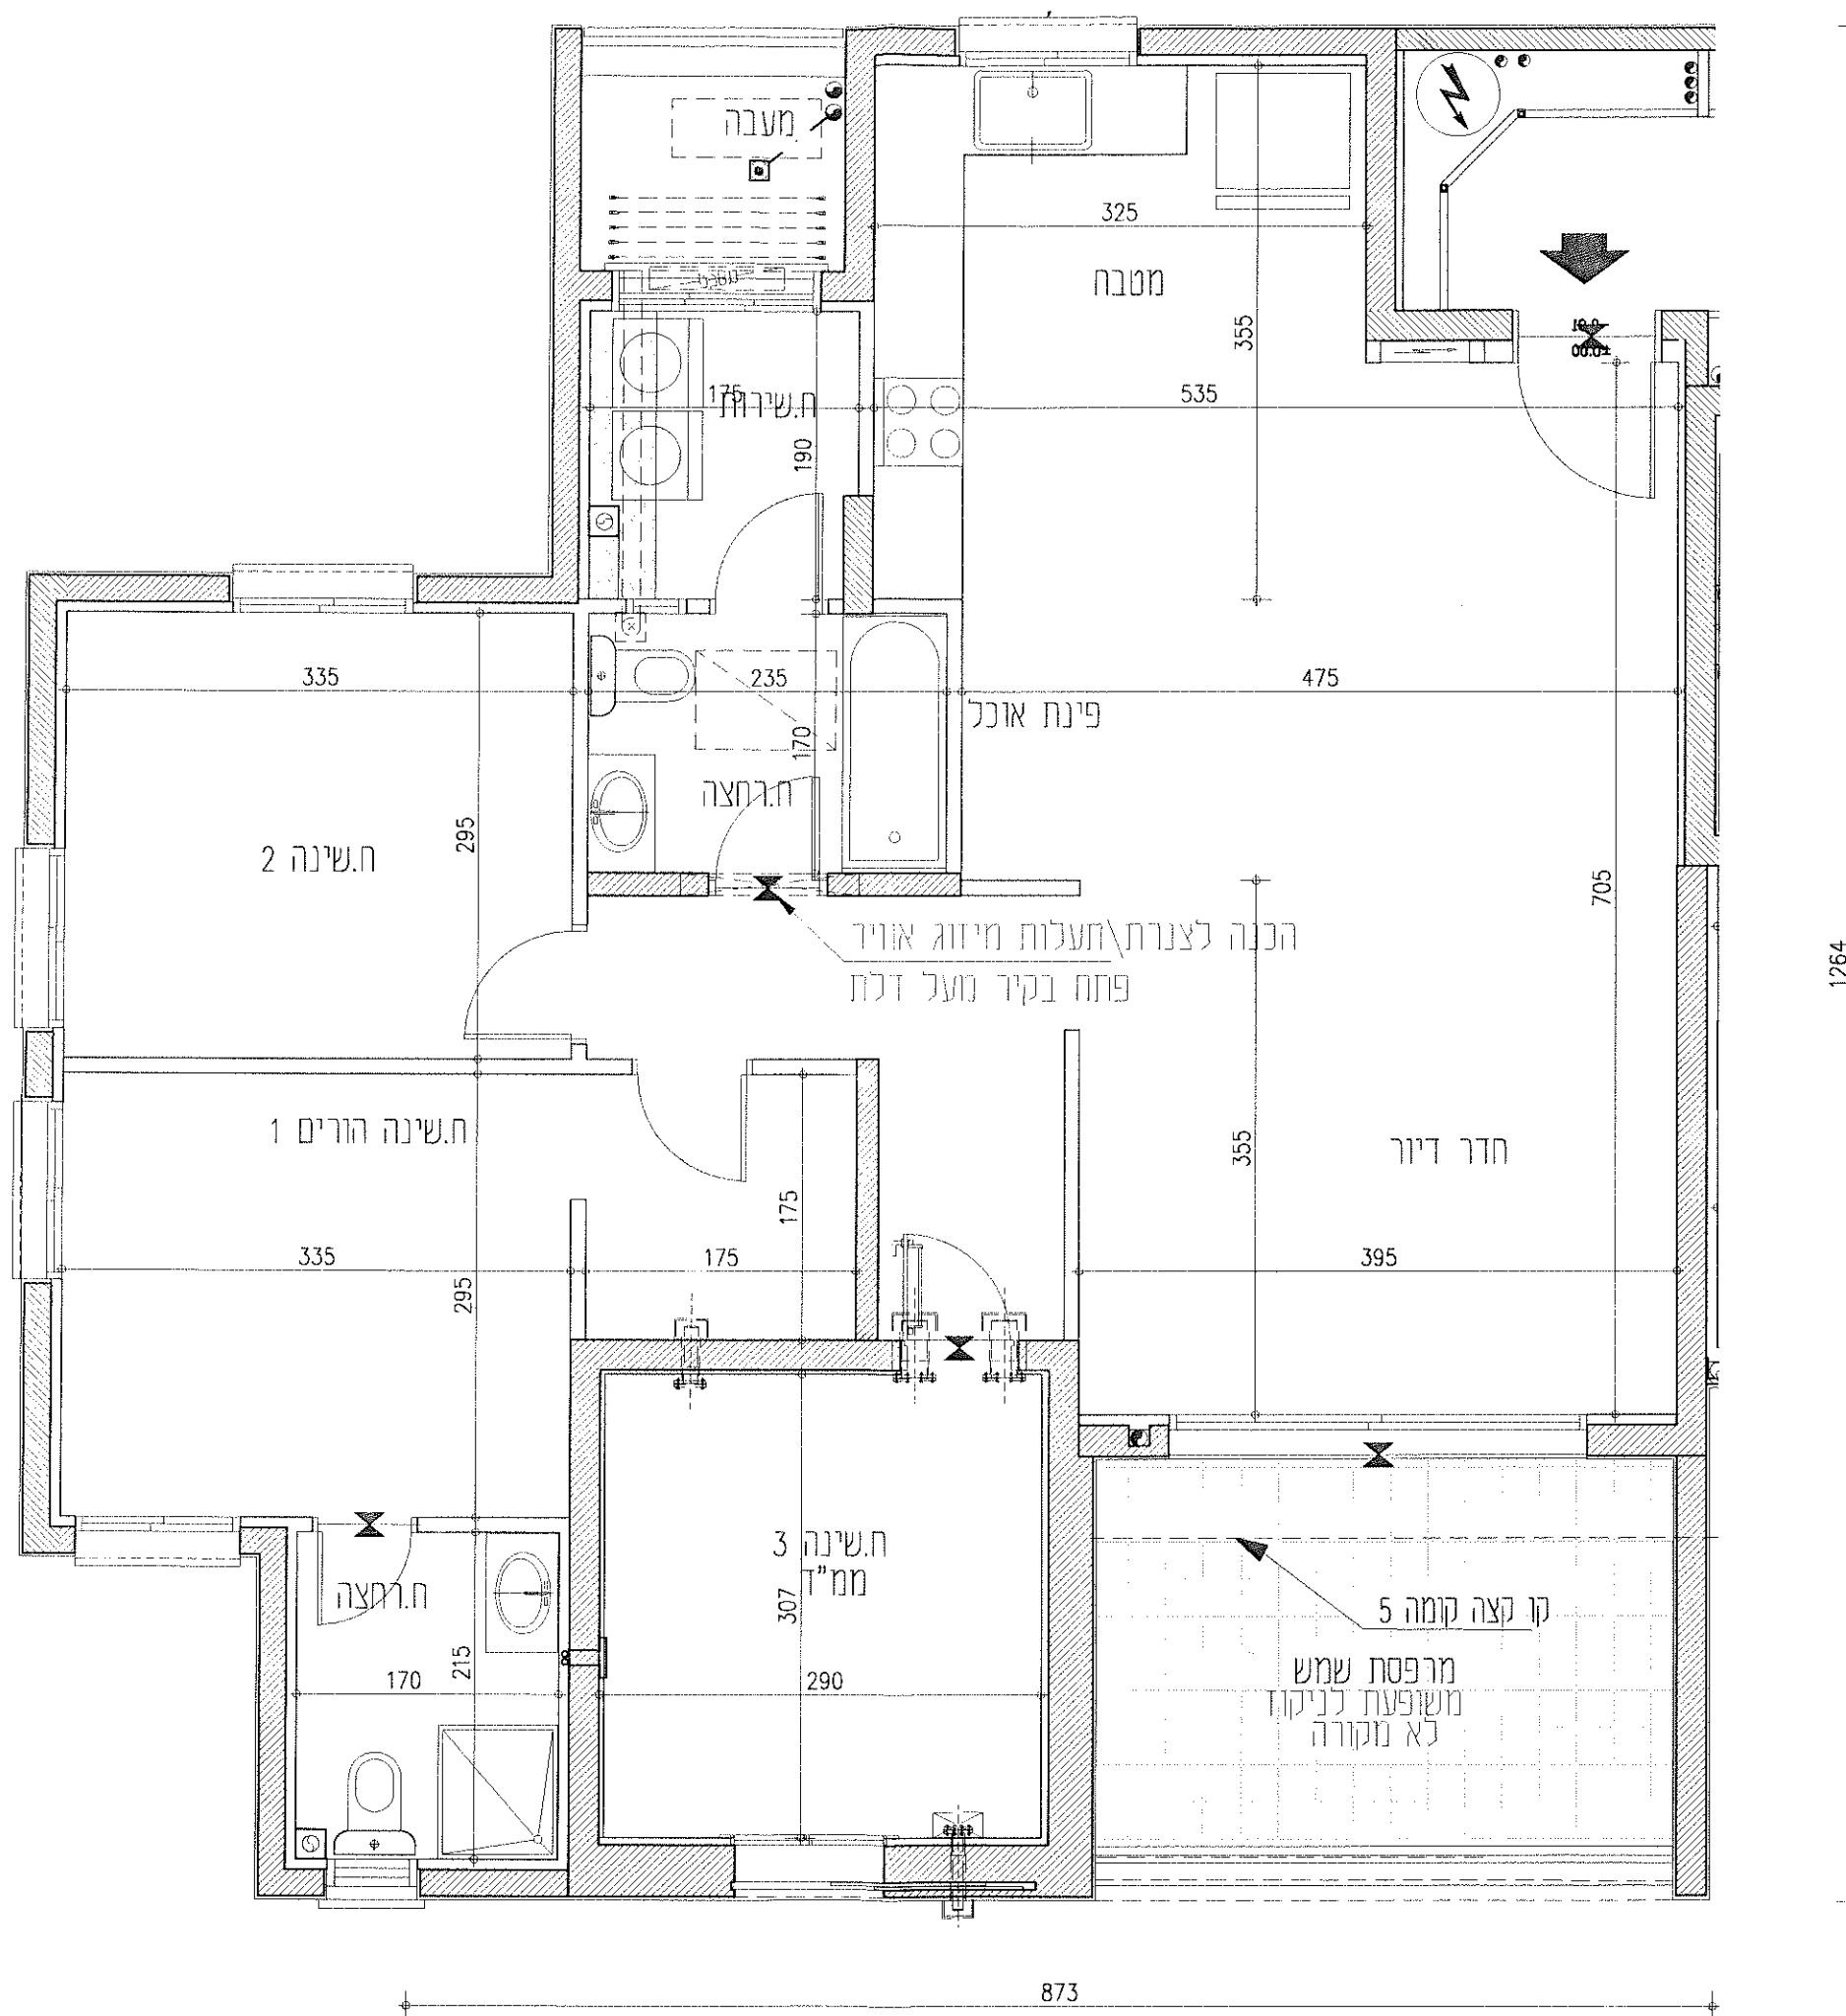

4	מס' חדר	3	כניסה
13	דירה	AZ	משתכן
4	קומה		

873

1264