


**אביסרור**  
**עיר היין אשקלון**

6	מגרש:
6B	בניין:
1, 2, 3	קומה:
1:50	קנ"מ:

**מגרש 6**  
**תרשים המגרש**


\* יתכנו שינויים והתאמות ככל שידרשו. ש"י הרשיות המוסמכות, המחכמים ויועצים השונים.  
\* הגבול בפופו לנטיפח מנר מס' הנחיות כלכליות והערות לדירה, לבניין וכדל'.  
ראה הערות ומקרא לתכניות בדף נפרד.

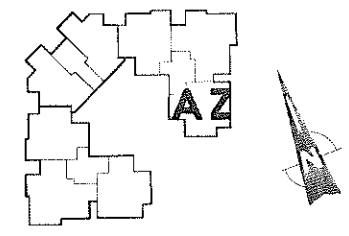

הערות:  
1. בחזיתות הבניין מתוכננות קורות קירות אבן/מסיבט מחודדים וקורטיביים כגומורג. חיפוי חנונו ומיקום בנפוף ועיפ הנחיות היועצים ודיתר הבניה.  
2. טיפוח טינר גבס ואו הנמכת תקרה לצנרת איוורור - בנפוף להנחיות היועצים. ייתכנו שינויים בתוואי המוצג.

**T+O**  
TITO-OMAN-ARCHITECTS  
רחוב גוריון 1 בני ברק מיקוד 51021  
טל: 073 2222227 פקס: 073 2222227

תאריך: 15.06.2022	עדכון: 06
-------------------	-----------

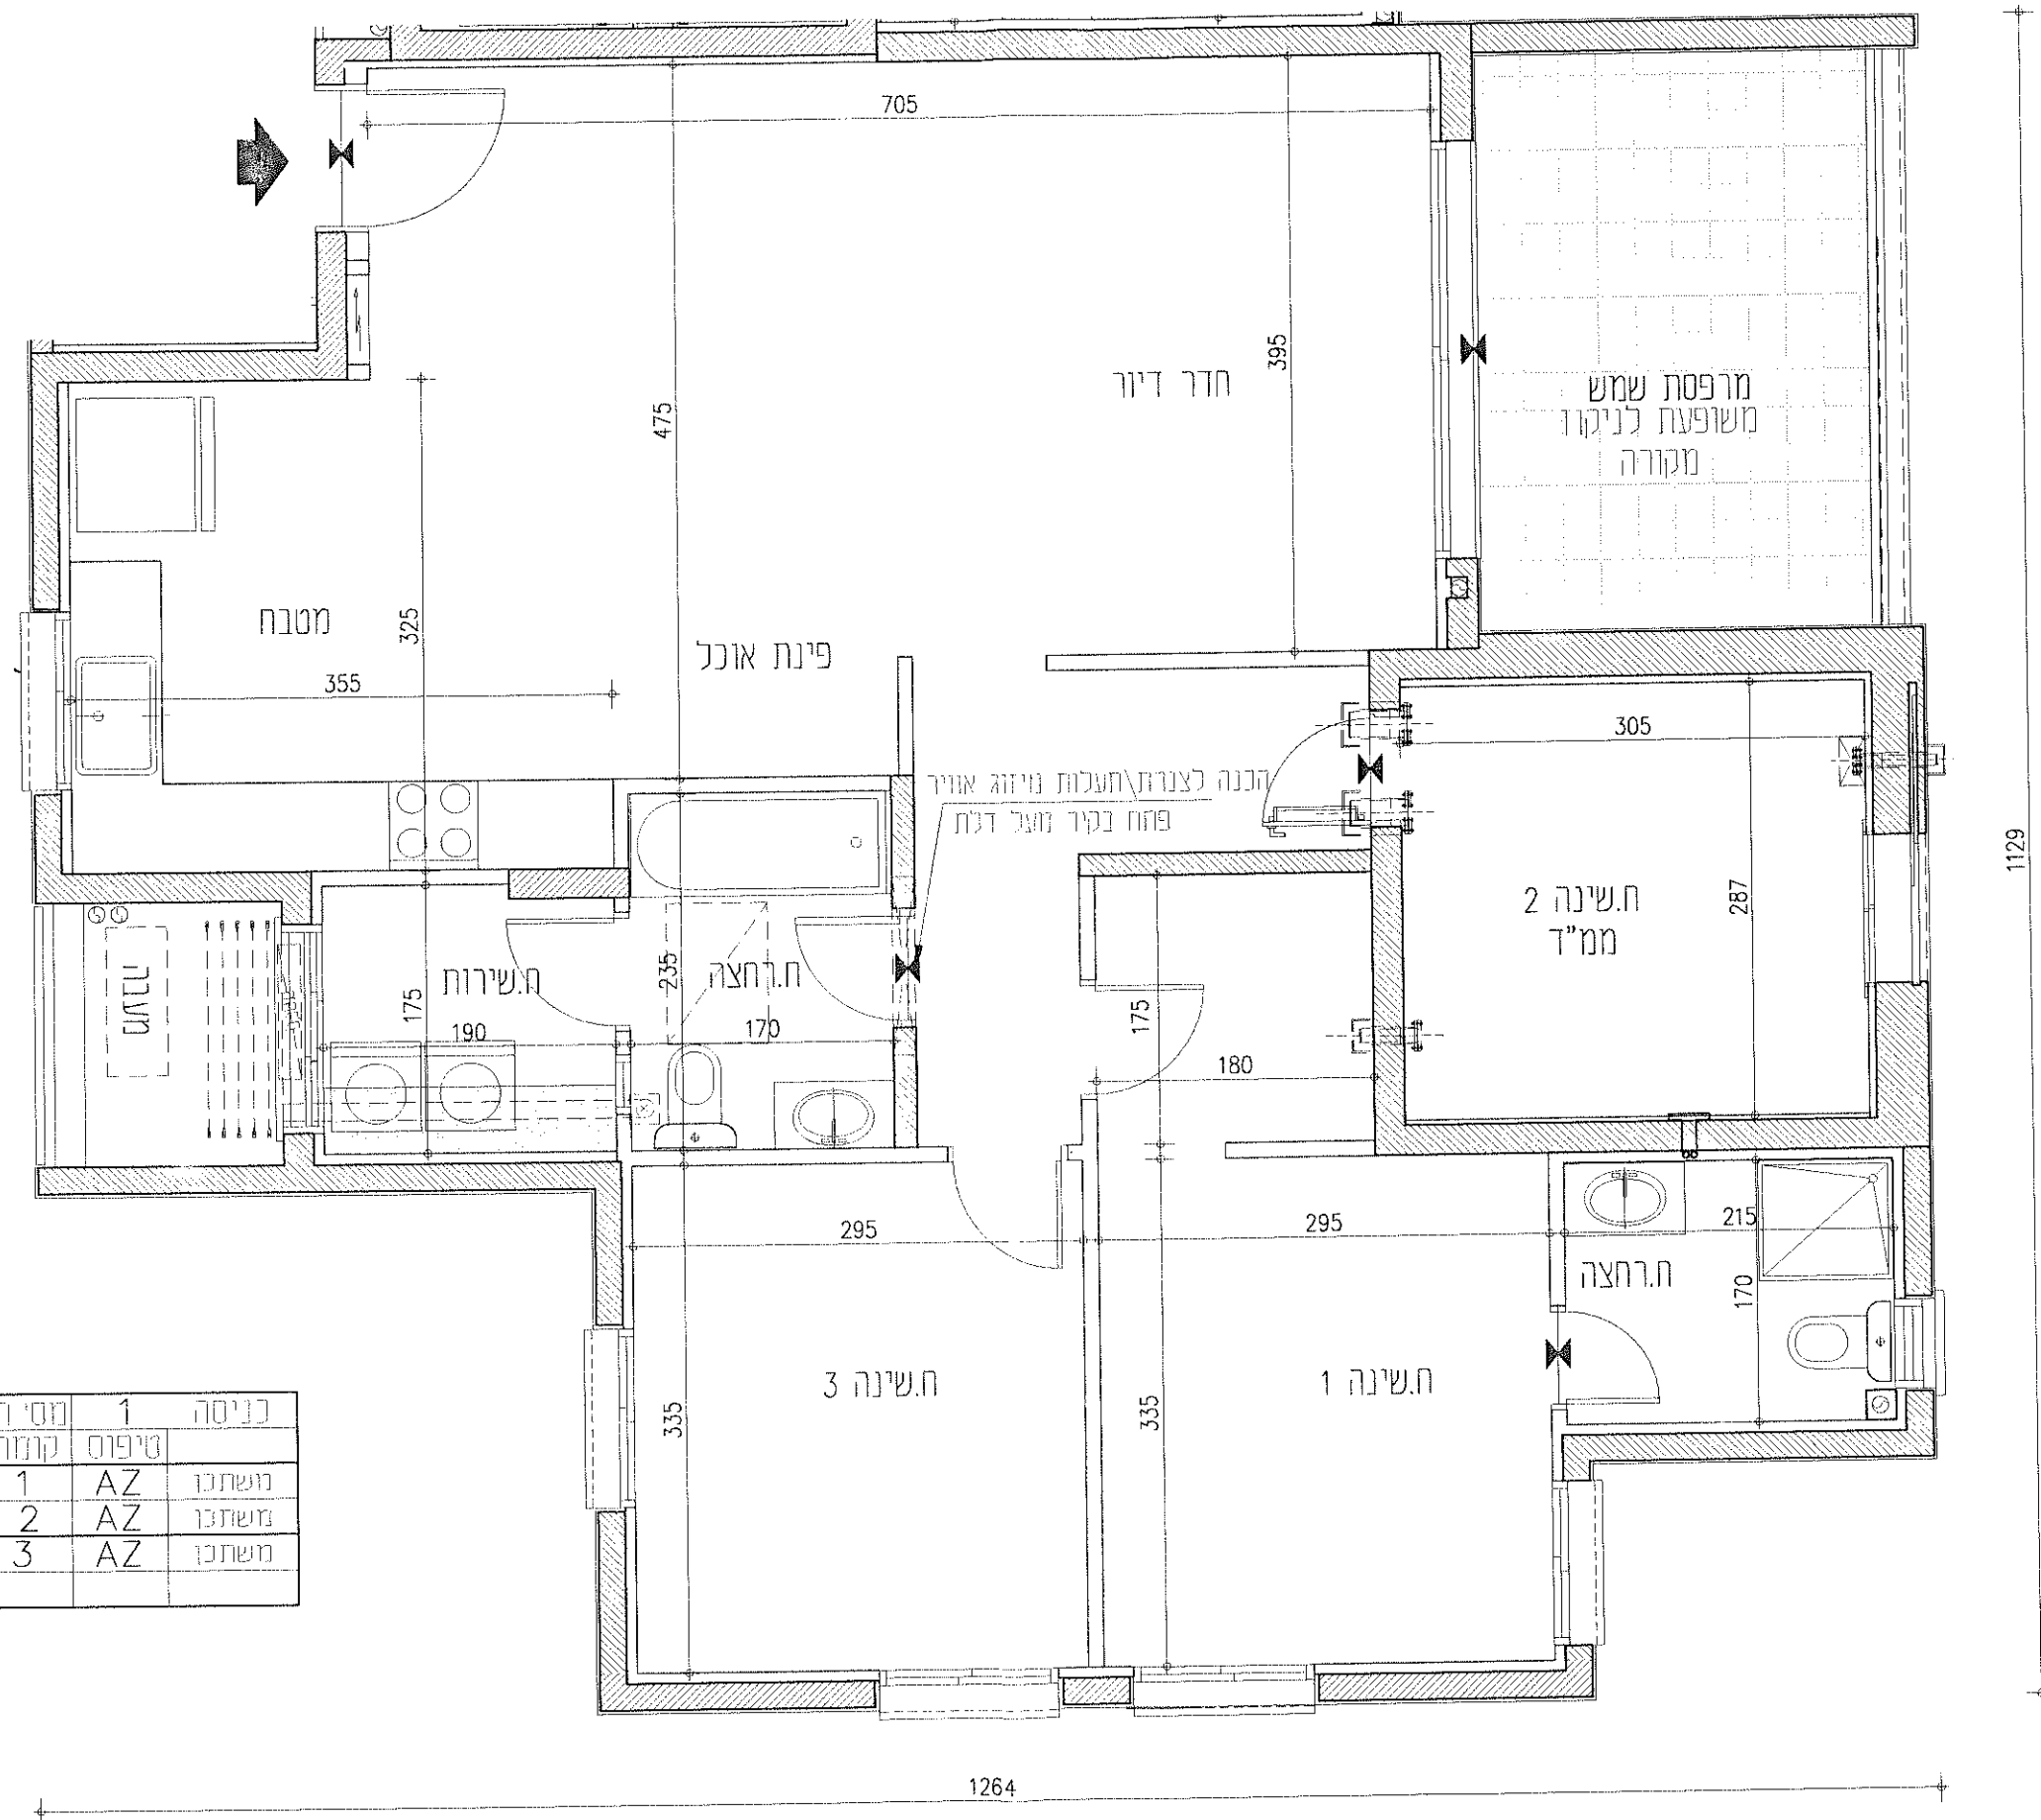

מס' חדר	קומה	דירה	משתכן
4	1	AZ	משתכן
3	2	AZ	משתכן
6	3	AZ	משתכן




**אביסרור**  
**עיר היין אשקלון**

מגרש: 6  
 בניין: 6B  
 קומה: 1, 2, 3, 4  
 קנ"מ: 1:50


**מגרש 6**  
**תרשים המגרש**

\* יתכנו שינויים והתאמות ככל שידרשה. י"ו שירות המוסמכות, המתכננים ויועצים השונים.  
 \* הנכר נכפוף לנספח מנר מס' 1 הנחיות כלליות/הערות לדירה, לבניין וכללי.  
 ראה הערות ומקרא לתכניות בדף נפרד.

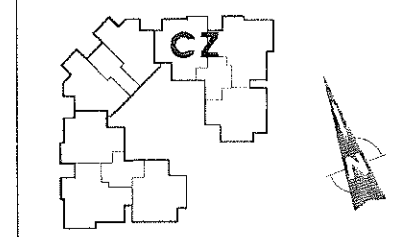

הערות:  
 1. בהתאמה לתכנית מתוכננת קורות קירות אבן/חסיפה עמודים דקורטיביים באיזור חיפוי תכנון ומיקום בכפוף וע"פ הנחיות היועצים והיתר הבניה.  
 2. סימון סיגר גבס ואו הנמכת תקרה לצנרת איזור - בכפוף להנחיות היועצים. ייתכנו שינויים בחוואי המוצג.

מס' חדר	קומה	טיפוס	בנייה
4	1	CZ	משתכן
5	2	CZ	משתכן
8	3	CZ	משתכן
11	4	CZ	משתכן

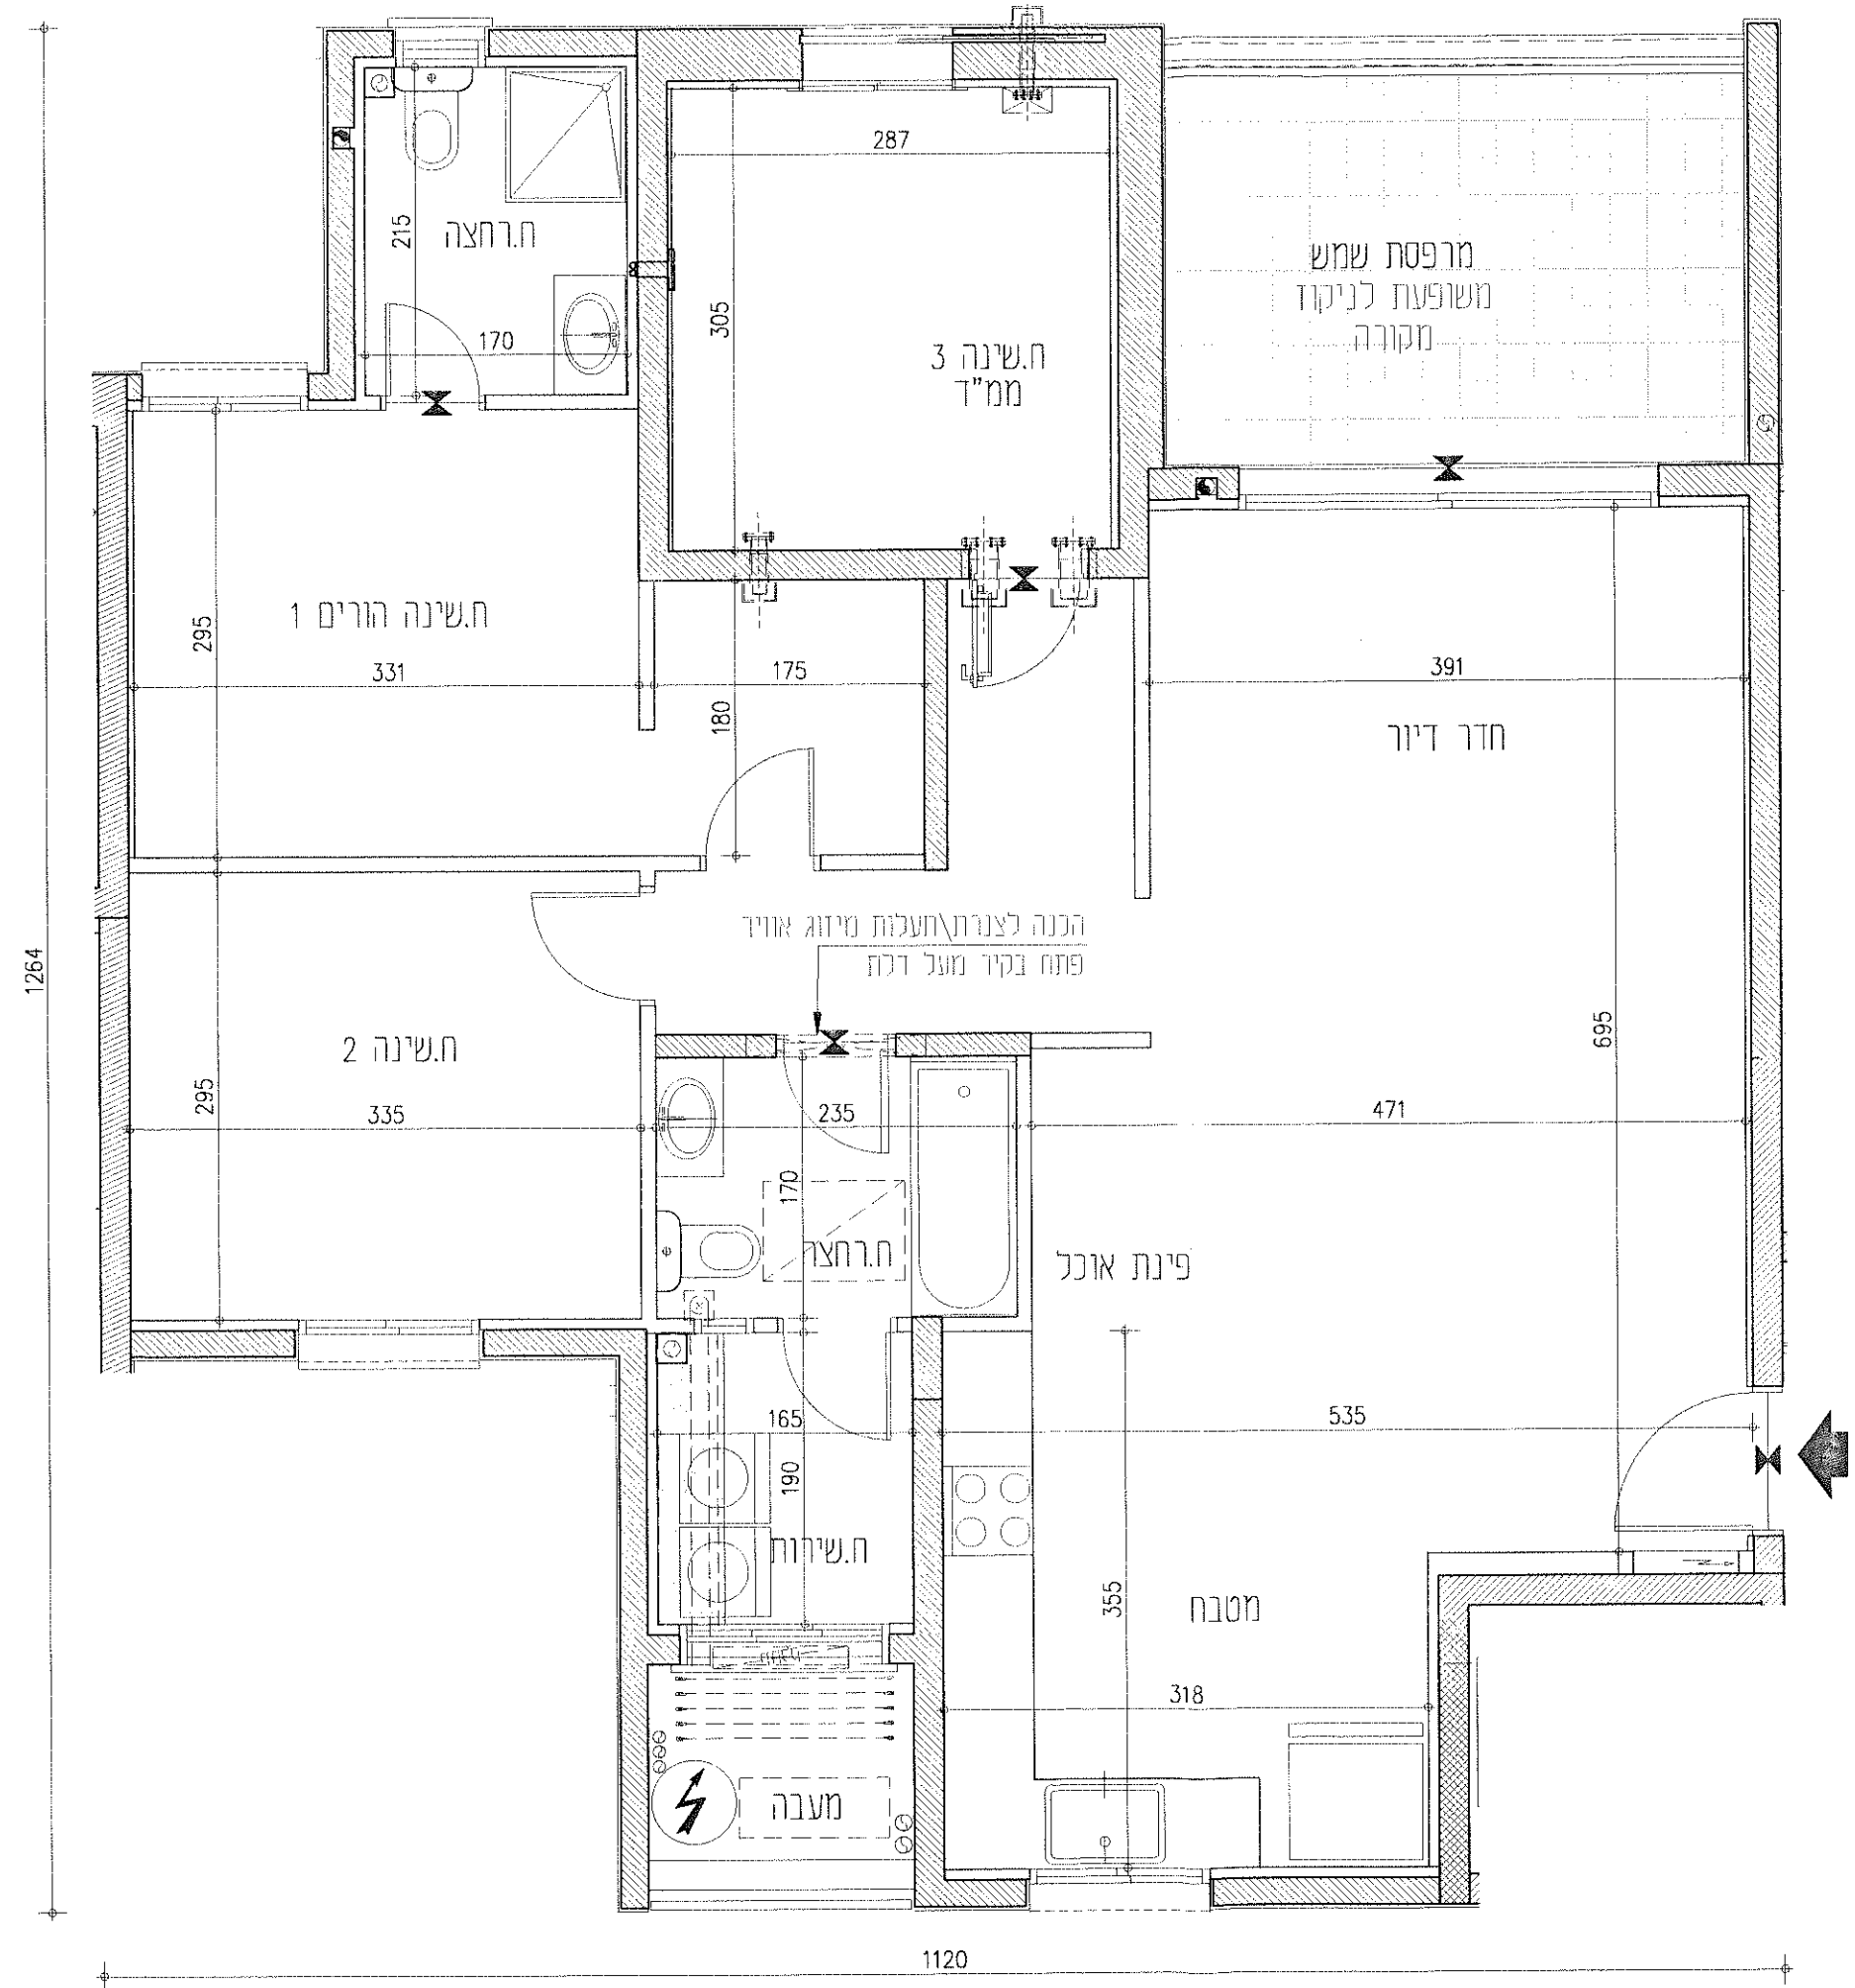

תאריך: 15.06.2022  
 עדין 06


**אביסרור**  
**עיר היין אשקלון**

6	מגרש:
6B	בניין:
4	קומה:
1:50	קנ"מ:

**מגרש 6**  
**תרשים המגרש**

6B 6A


\* יתכנו שינויים והתאמות נכס שירותי הרשויות המוסמכות. המחשבים ויועצים השונים.  
\* הכלל בכפוף לנספח חכר מס' הנחיות כלליות והערות לדירה. לבניין ובכלל. ראה הערות ומקרא לתכניות בדף נפרד.

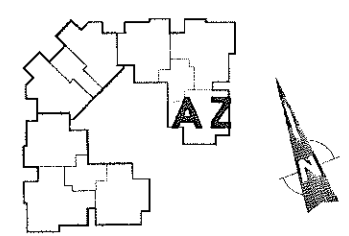

הערות:  
1. בחינת הבניין מהוכנות קורות קירות אמצעים עמודים דקורטיביים בגימור חיפוי תכנון ומיקום בכפוף וע"פ הנחיות הוועצים והיתר הבניה.  
2. סיפון סינר גבס ואו הנמכת תקרה לצנרת אפור- בכפוף להנחיות הוועצים. ייתכנו שינויים בחוואי המוצג.

**T+O**  
TITO-OMAN-ARCHITECTS  
רח' בן-גוריון 1 בני ברק מיקוד 51021  
טל: 073 2222227 פקס: 073 2222227


תאריך: 15.06.2022  
עדכון: 06

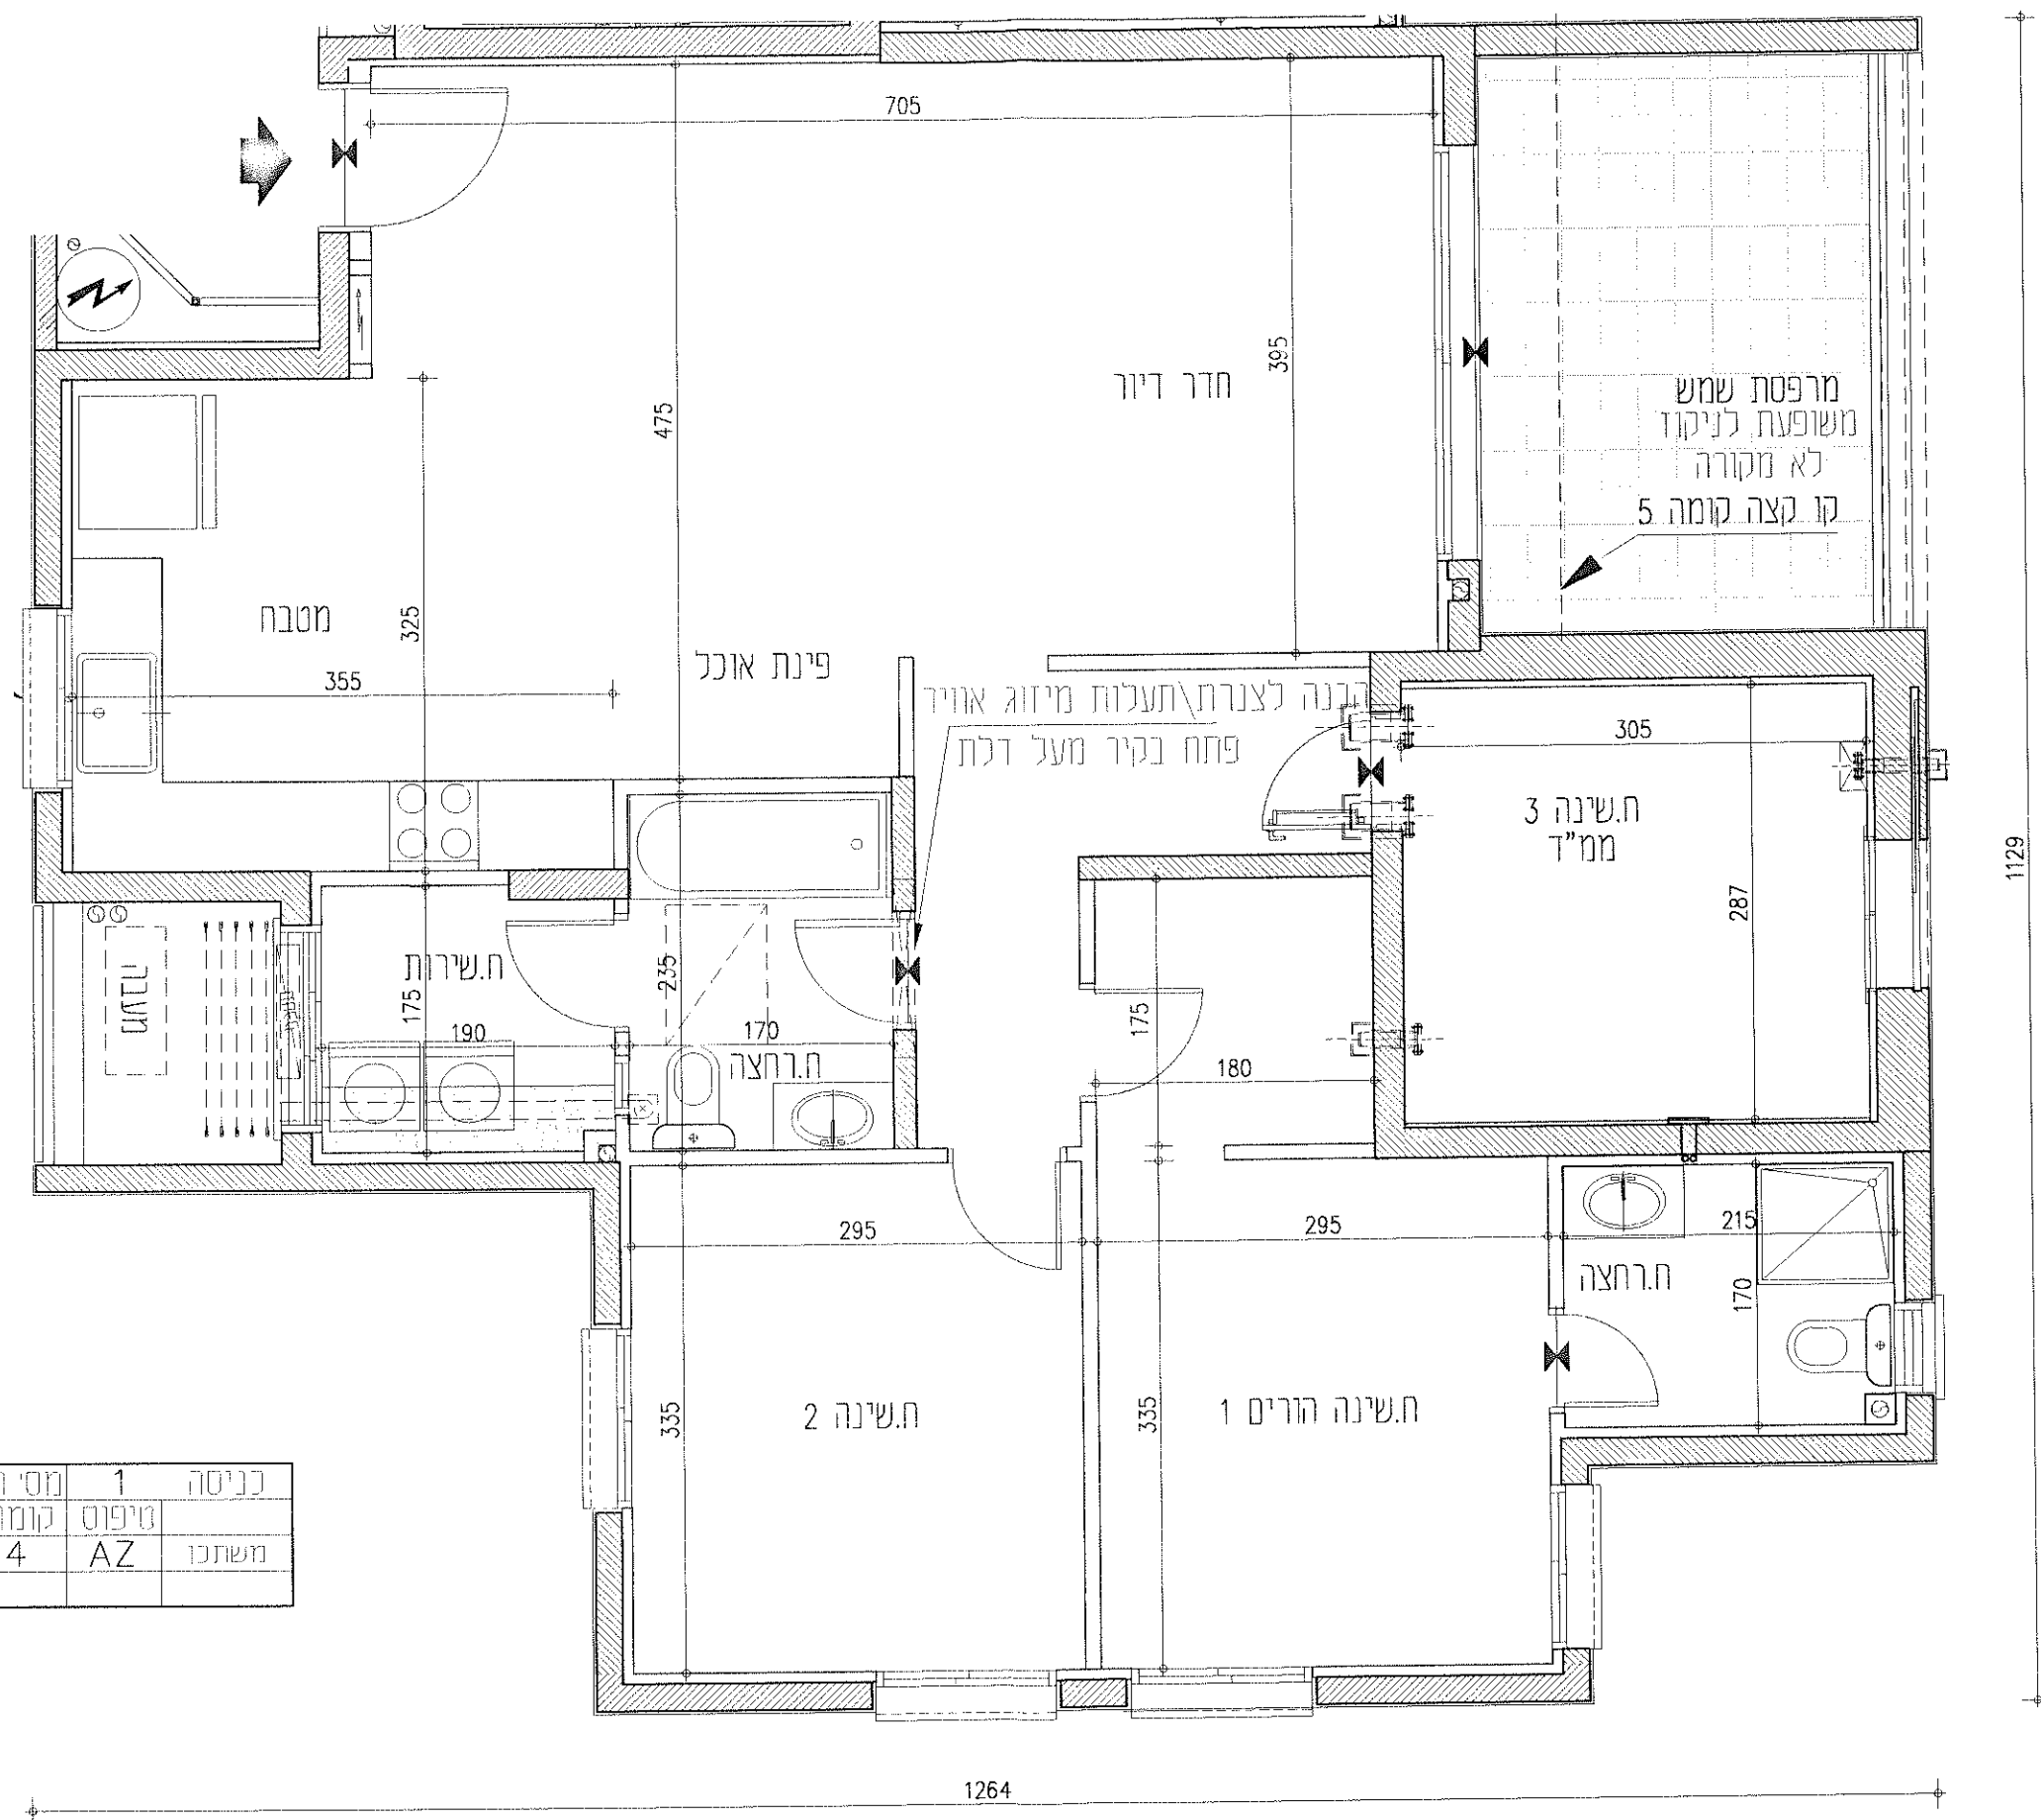


4	מס' חדי	1	כניסה
12	דירה	AZ	משתכו
4	קומה		

**אביסרור**  
**עיר היין אשקלון**


**מגרש:** 6  
**בניין:** 6B  
**קומה:** 1, 2, 3, 4  
**קנ"מ:** 1:50

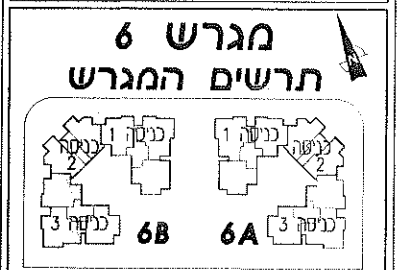

\* יתכנו שינויים והתאמות ככל שידרשו ע"י הרשיות המוסמכות. המהכנים ויועצים השונים.  
 \* הכול בכפוף לנטפת מכר מס' 1 והנחיות כלכליות/הערות לדירה. לבניין וככ"י. ראה הערות ומקרא לחכמייה בדף נפרד.

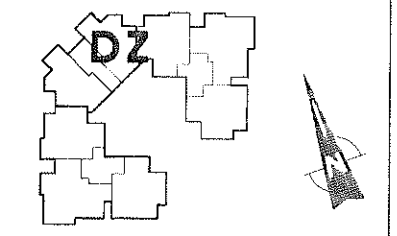

הערות:  
 1. בחירתות הבניין מתוכננות עקרונית קירות אלמנטריים עמודים וקונסטרוקציה בגימור/חיפוי. הונגון ומיקום בכפוף יע"פ הנחיות היועצים והרוחר הבניה.  
 2. סימון סיגור גבס ואו הנמכת תקרה לצנרת איוורור - בכפוף לדרישות היועצים. ייתכנו שינויים בחוויאי המוצג.

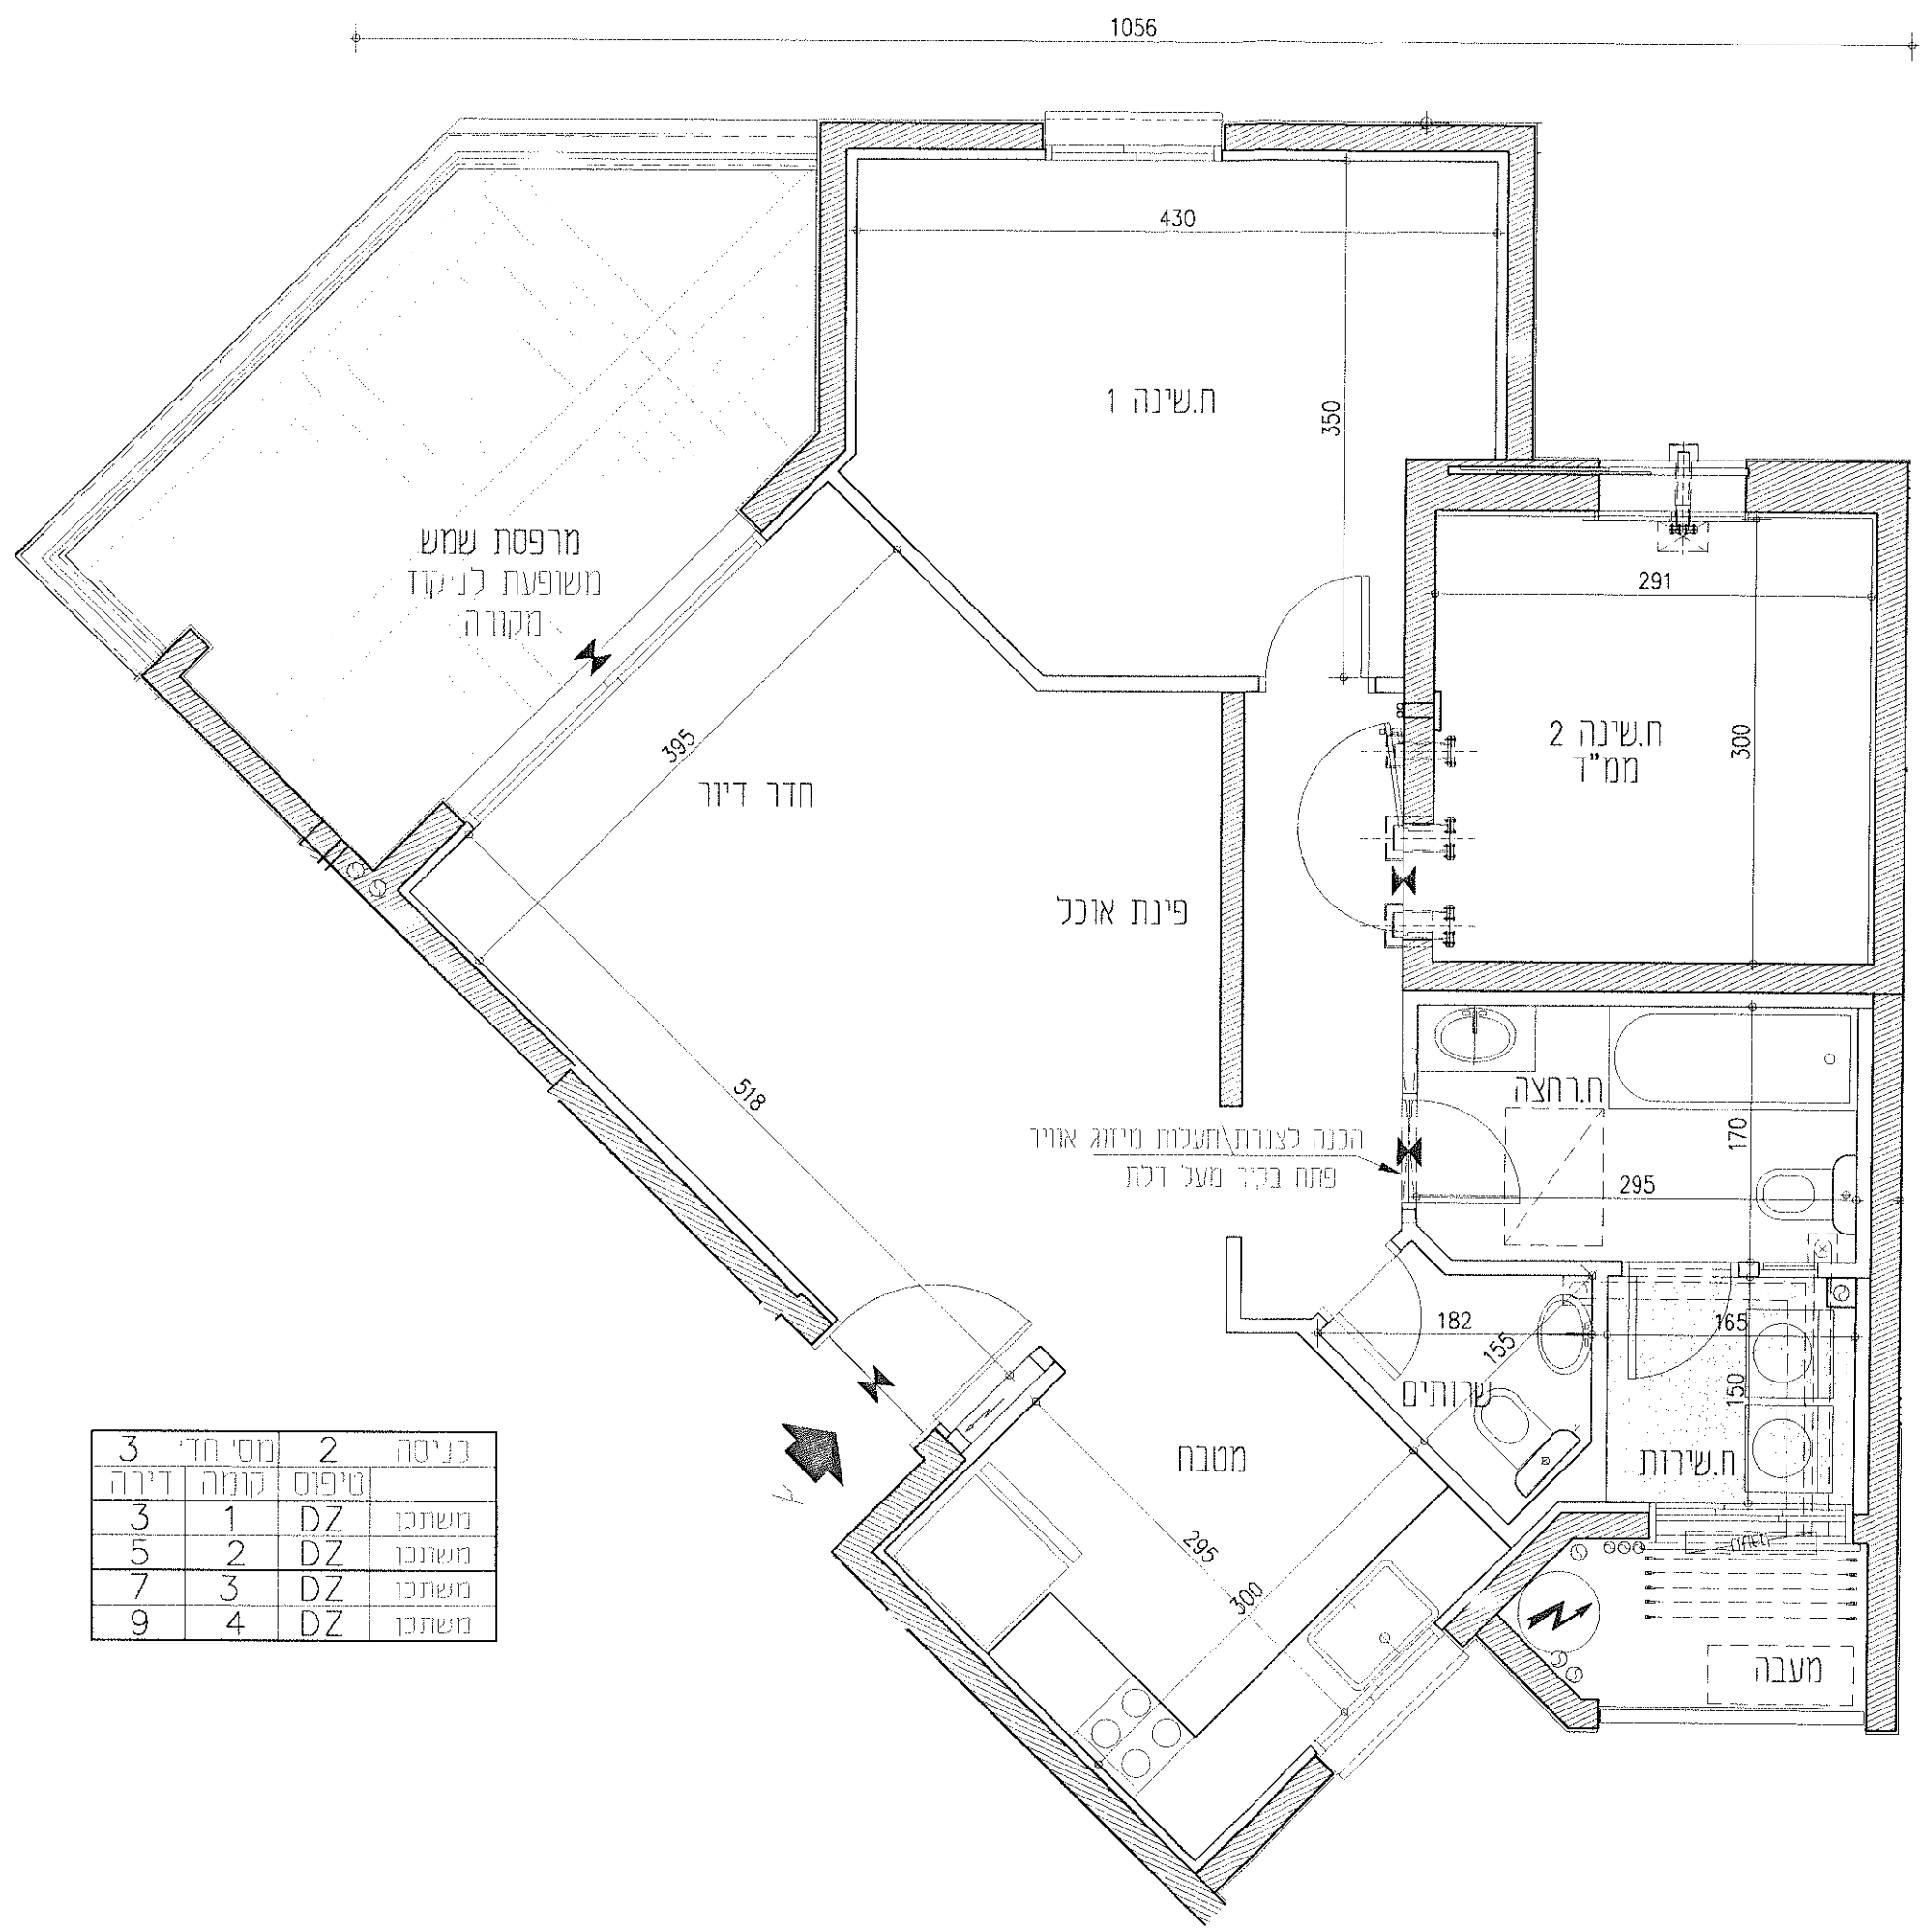

בנייה	מס' חד'	מס' פוס	קומה	דירה
2	1	DZ	1	3
2	2	DZ	2	5
2	3	DZ	3	7
2	4	DZ	4	9

**אביסרור**  
**עיר היין אשקלון**


**מגרש:** 6

**בניין:** 6B


**קומה:** 1, 2, 3, 4

**קנ"ח:** 1:50

**מגרש 6**  
**תרשים המגרש**

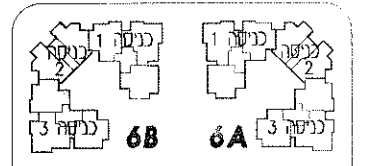


\* יזכנו שינויים והתאמות נכל שיר שיעי הרשיות המוסמכות. המתכננים יועצים השונים.  
 \* הנל בכפוף לנספח מנר מסו הנחיות כלליות והערות לדירה. לרובין וכלי. ראה הערות ומקרא לתכניות בדף נפרד.

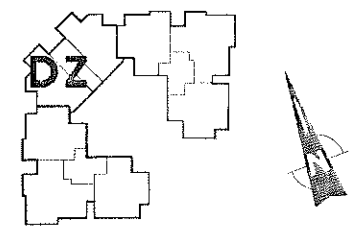

הערות  
 1. במחיתות הבניין מתוכננות קורות קירור אלמנטים עמודיים דקורטיביים בגומורג ויפוי, חננת ומיקוטו כנפוף ועיפ הנחיות היועצים והיחור הבניה.  
 2. סימון סינר גרט ואו הנמכת תקרה לצננת איזור - כנפוף להנחיות היועצים. ייתכנו שינויים בתוואי המוצא.


מסי חדי	2	כניסה
3	טיפוס	
דירה	קומה	
4	1	DZ
6	2	DZ
8	3	DZ
10	4	DZ

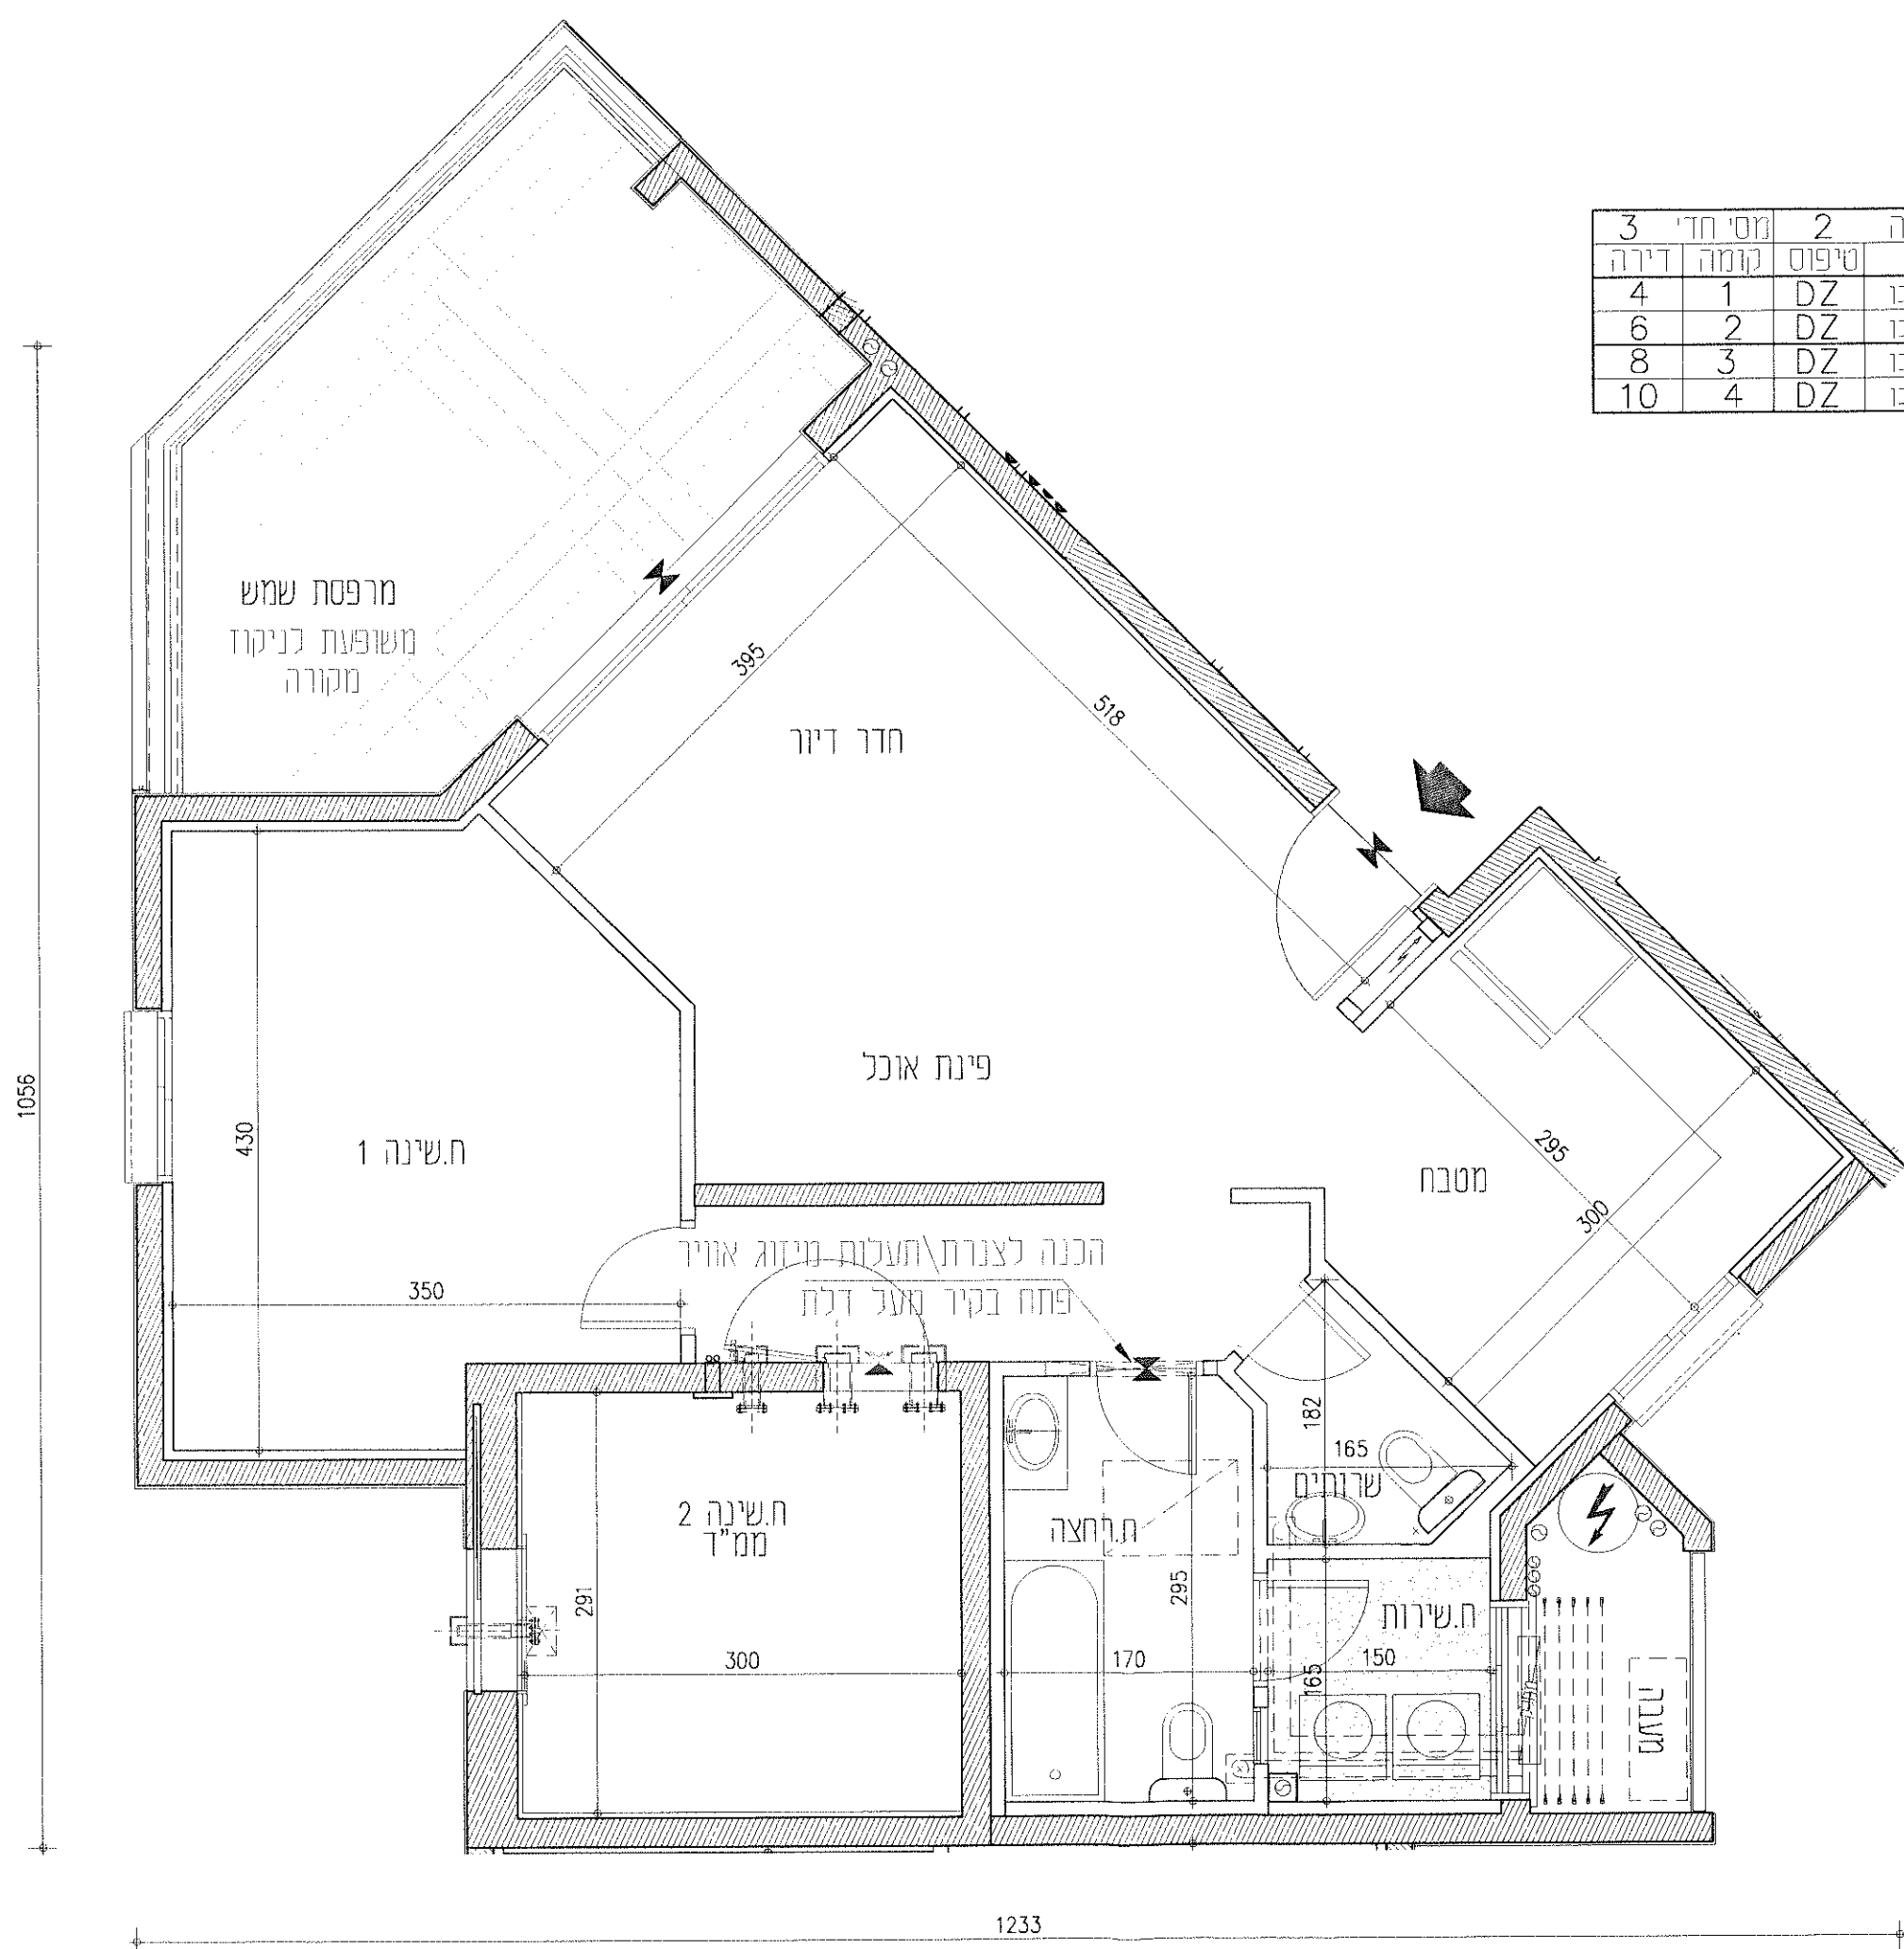




**אביסרור**  
**עיר היין אשקלון**


**מגרש:** 6  
**בניין:** 6B  
**קומה:** 1, 2, 3, 4  
**קנ"ח:** 1:50

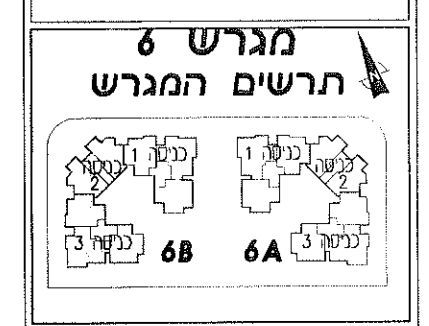

\* יתכנו שינויים והתאמות נכב שידרשו ע"י הרשויות המוסמכות, המתכננים ויועצים השונים.  
 \* הכל בכפוף לנספח מנר מס' הנחיות כלליות/הערות לדירה, לבניין וכללי.  
 ראה הערות ומקרא לתכניות בדף נפרד.

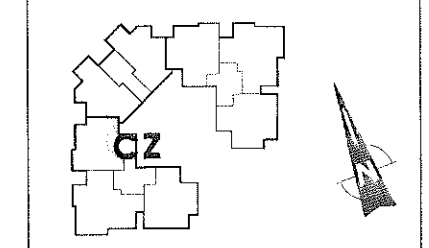

הערות:  
 1. בחזיתות הבניין מתוכננות קורות קירוח אקמנטים עמודים דקורטיביים בגימור חיפוי, תכנון ומיקום בכפוף וע"פ הנחיות היועצים והיתר הבניה.  
 2. סימון סיגר גבס ואו הנמכת חקרה לצנרת אזור - בכפוף להנחיות היועצים. ייתכנו שינויים בתוואי המוצג.

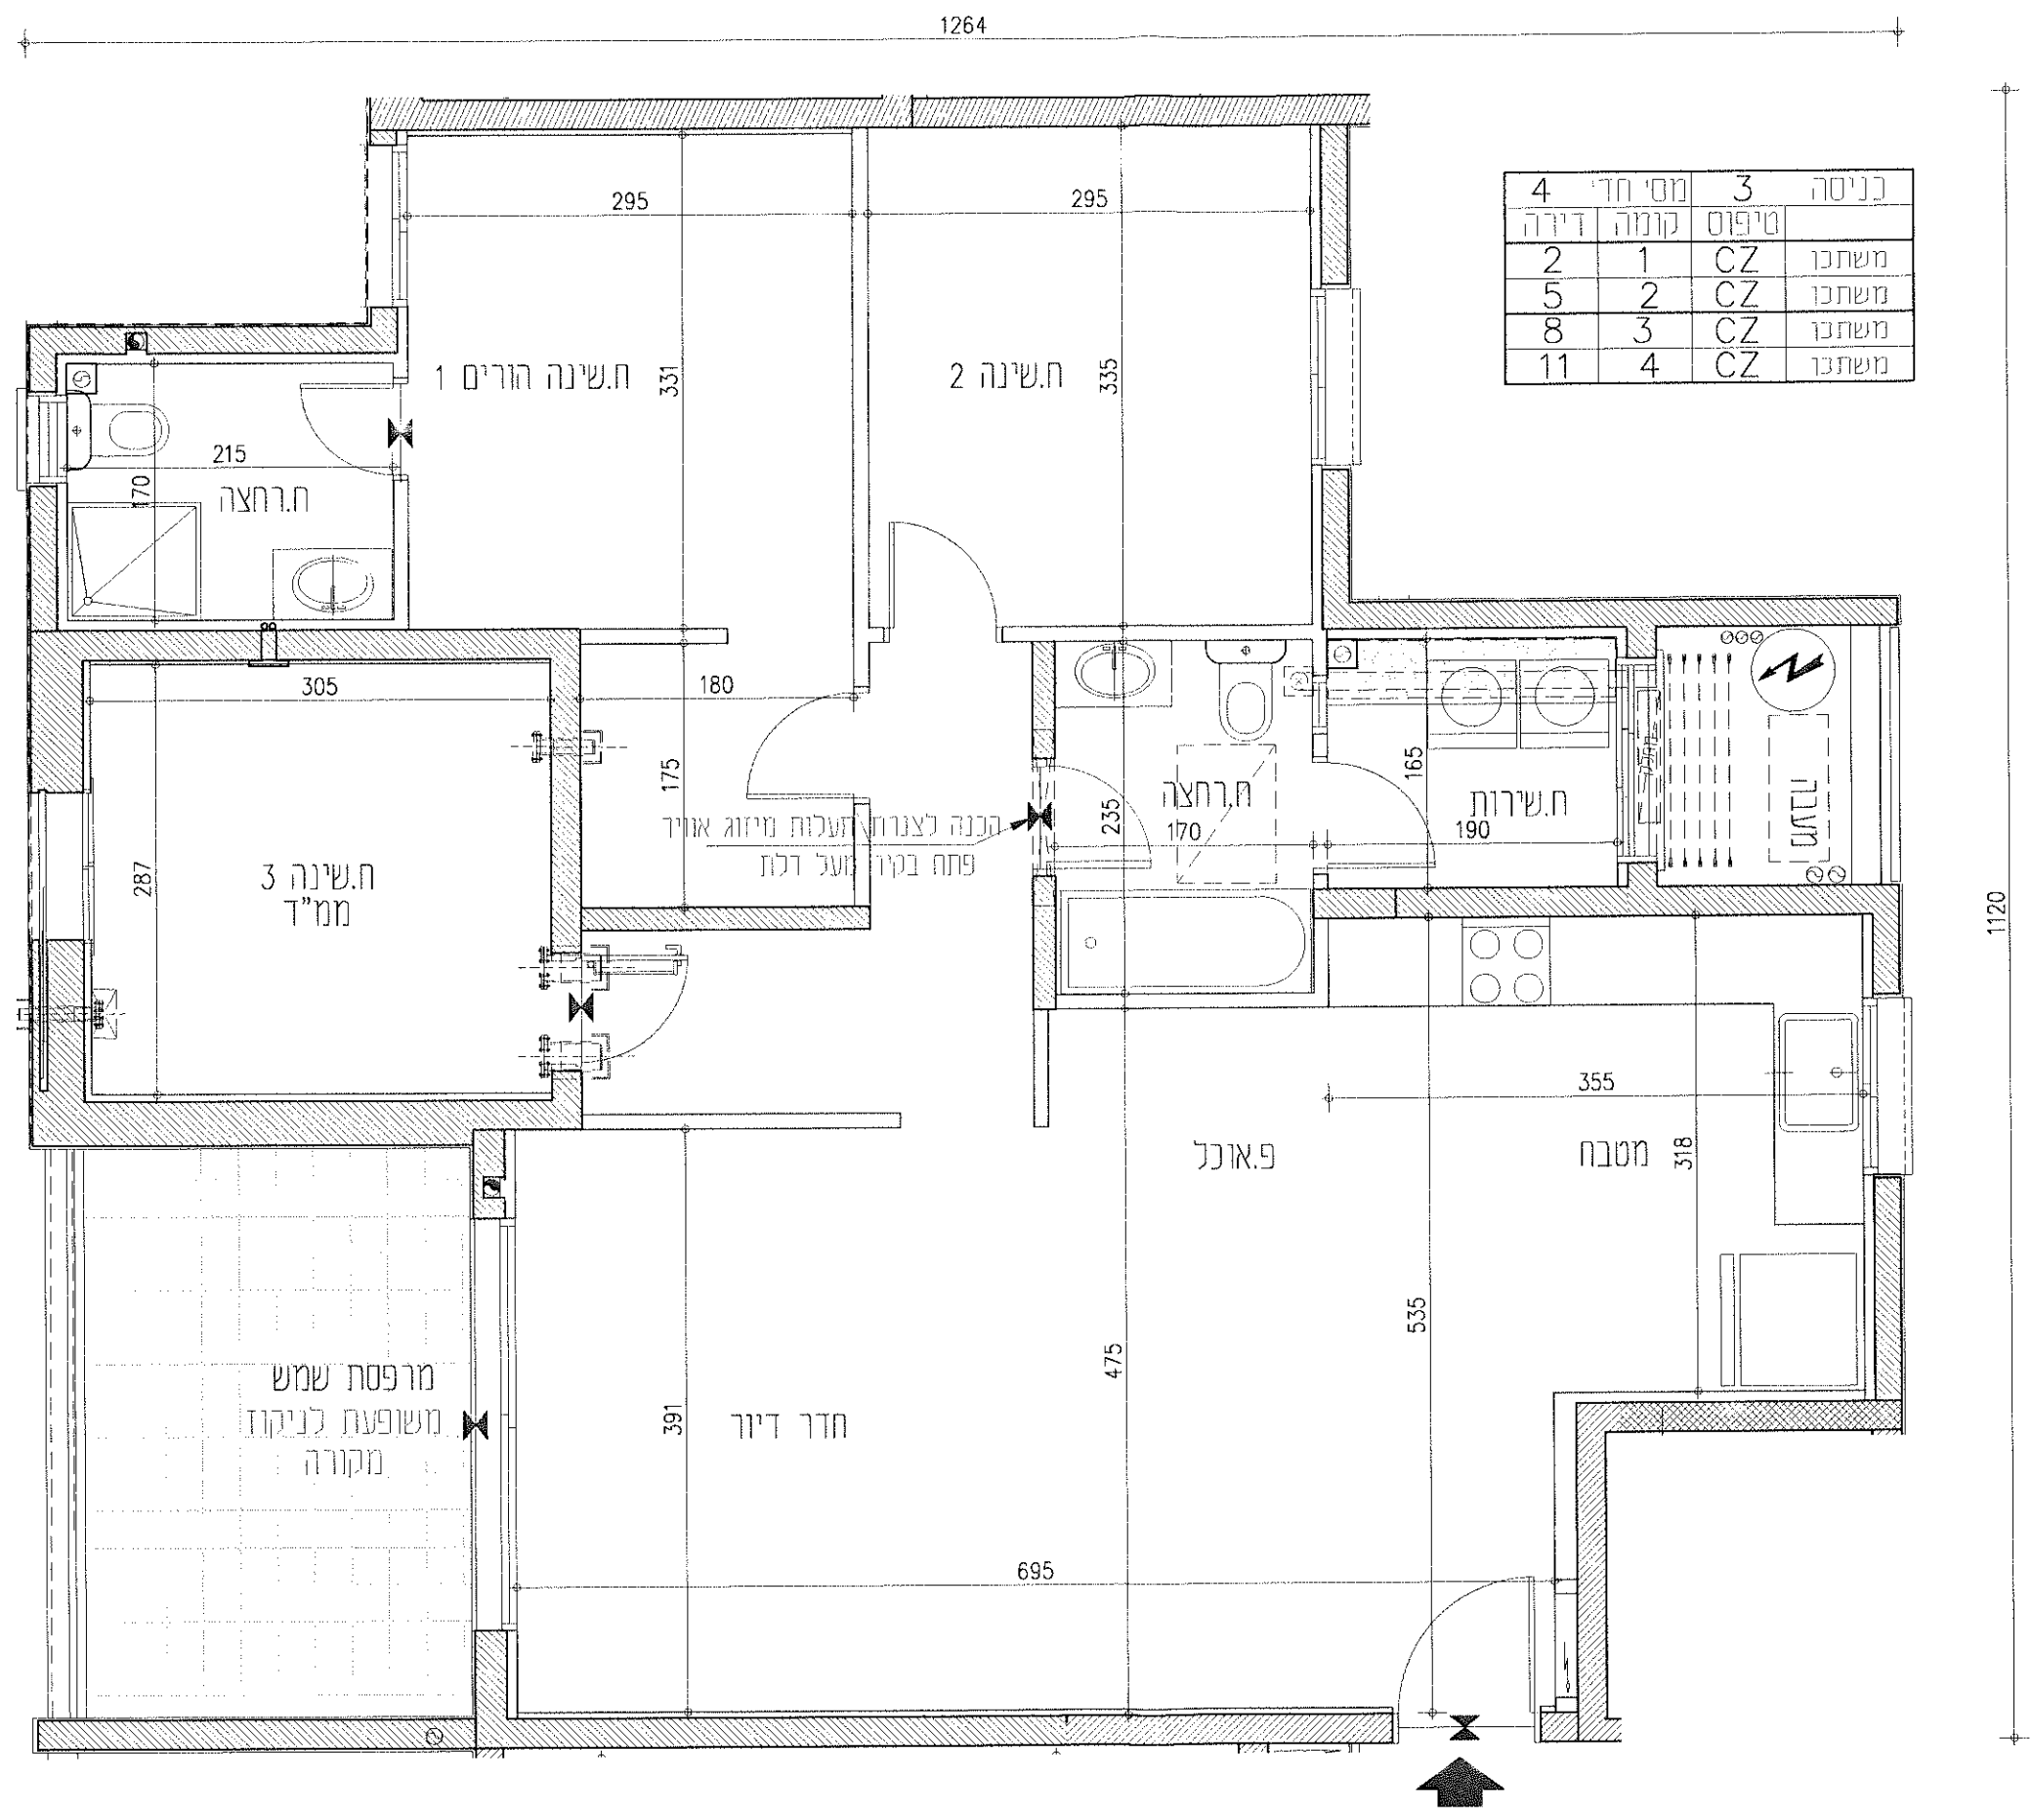

מס' חדר	מס' חדר	מס' חדר	מס' חדר
4	3	2	1
מס' חדר	מס' חדר	מס' חדר	מס' חדר
דירה	קומה	קומה	קומה
2	1	CZ	משתכו
5	2	CZ	משתכו
8	3	CZ	משתכו
11	4	CZ	משתכו

1120

1264








**אביסרור**  
**עיר היין אשקלון**

**מגרש: 6**  
**בניין: 6B**  
**קומה: 1, 2, 3**  
**קנ"מ: 1:50**

מס' חדי'	מס' קומה	מס' טיפוס	כניסה
3	1	BZ	משותפו
6	2	BZ	משותפו
9	3	BZ	משותפו

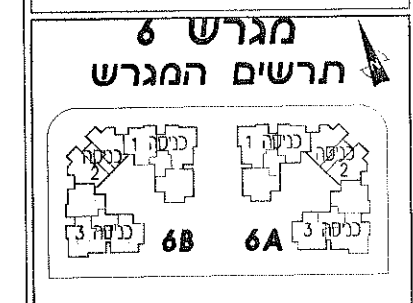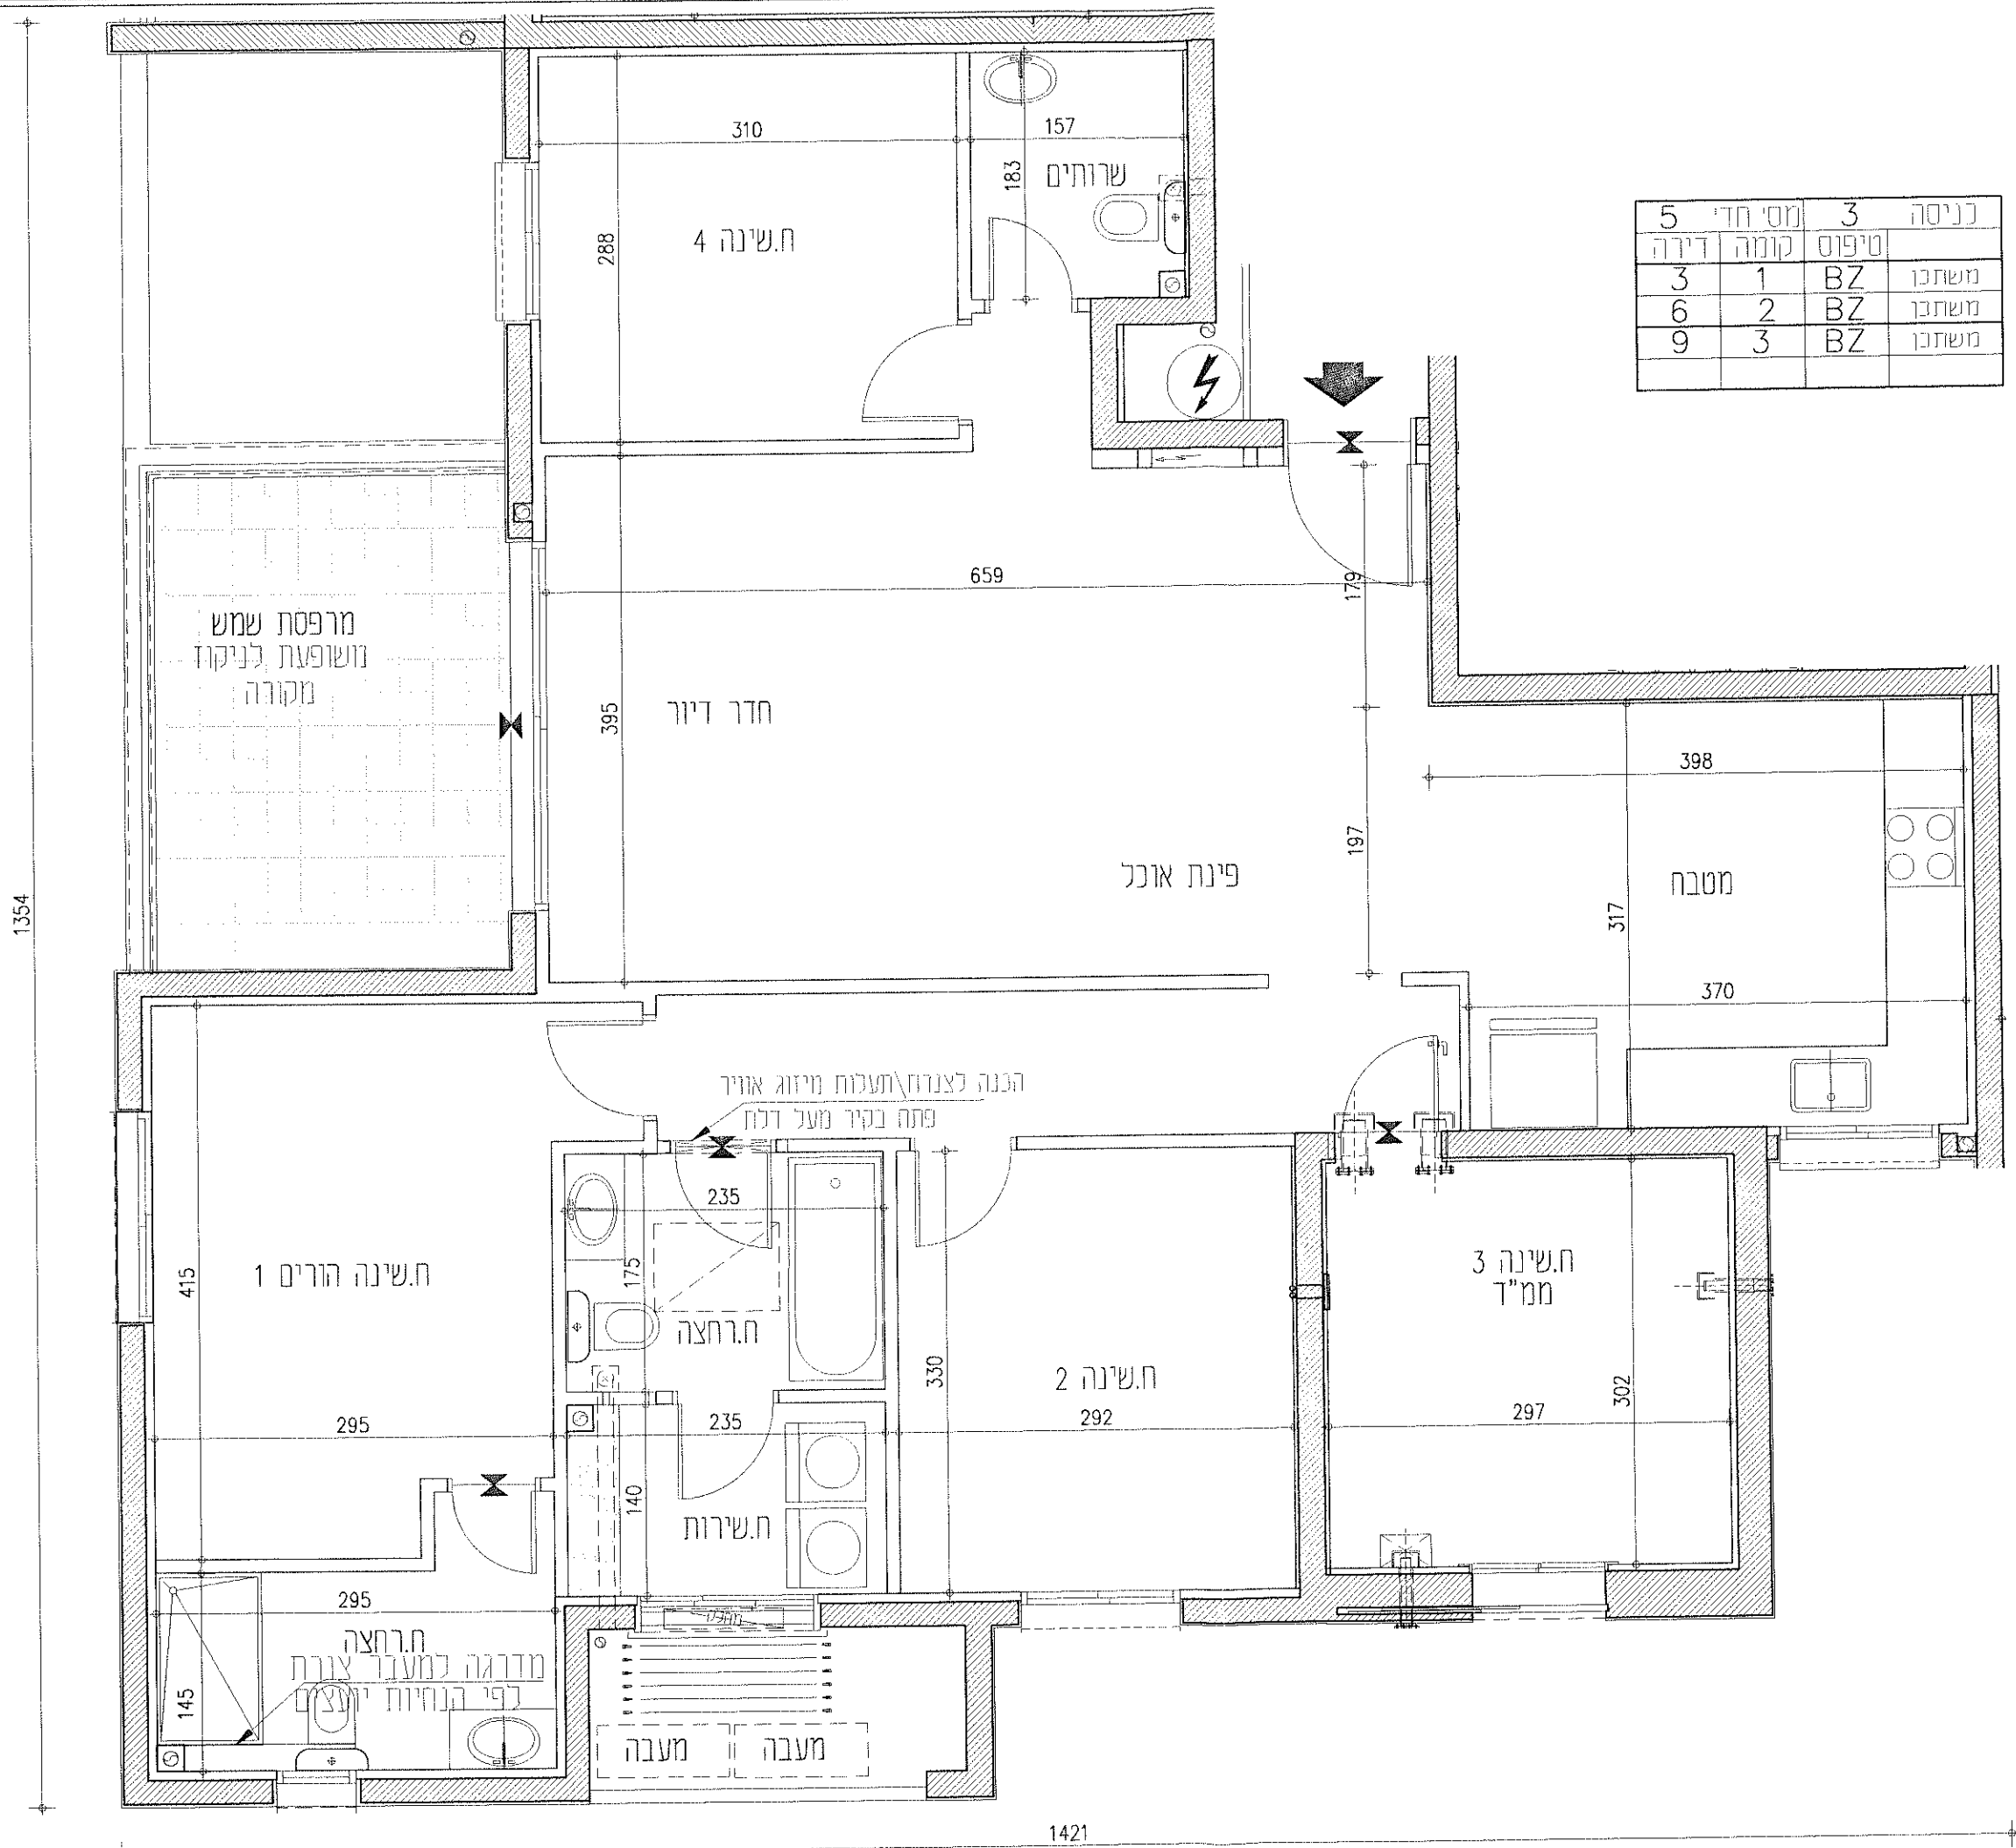

\* יתכנו שינויים והתאמות ככל שדרוש. השרותים המוסמכות, המתכננים ויועצים השונים, הנכיל בכפוף לנוסחה מס' הנחיות הנלוות והערות לדירה לבניין הנכיל. דאה הערות ומקרא לתכנית בדף נפרד.

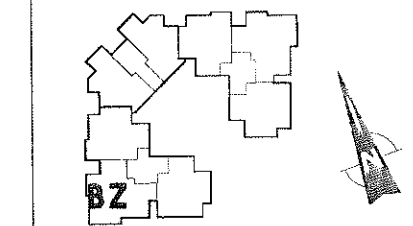


הערות:  
 1. בחיתוכי הבניין ממוכנתות קורות קורות אגמנטים עמודים דקורטיביים בגימור חיפוי ותכנון ומיקום בכפוף ועפי הנחיות היועצים והיוור הבניה.  
 2. סימון פינר גבס ואו הנמכנת תקרה לצנרת איוורור - בכפוף להנחיות היועצים. ייתכנו שינויים בתנאי המוצא.

**T+O**  
 TITO-OMAN-ARCHITECTS  
 רחוב גוריון 1 בני ברק מיקוד 51021  
 טל: 073 2222227 פקס: 073 2222222


תאריך: 15.06.2022  
 עדכון: 06

**אביסרור**  
**עיר היין אשקלון**

<b>מגרש:</b> 6
<b>בניין:</b> 6B
<b>קומה:</b> 1
<b>קנ"ח:</b> 1:50

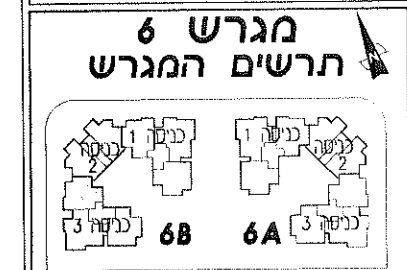


\* יתכנו שינויים והתאמות ככל שידרש. הרשויות המוסמכות, המתכננים ויועצים השונים.  
 \* הנל בכפוף לנספח מכר מס' 1 הנחיות כלליות והערות לדירה, לכניסן ונכ"ל.  
 ראה הערות ומקרא לתכנית בדף נפרד.

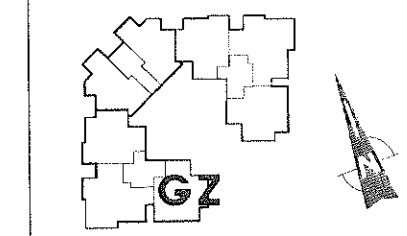

הערות:  
 1. בחזיתות הבניין מתוכננות קורות פירוח אלמנטים עמודים דקורטיביים בגובה די פוי. חכנון ומיקום בכפוף וע"פ הנחיות היועצים והיחיד הבניה.  
 2. סימון סיני גבס ואו הנמכת תקרה לצגרת איוורור - בכפוף להנחיות היועצים. ייתכנו שינויים בנוואי המוצג.

**T+O**  
 TITO-OMAN-ARCHITECTS  
 רח' בן-גוריון 1 בני ברק מיקוד 51021  
 טל: 073 2222227 פקס: 073 2222227

תאריך: 15.06.2022  
 ע"כ: 06

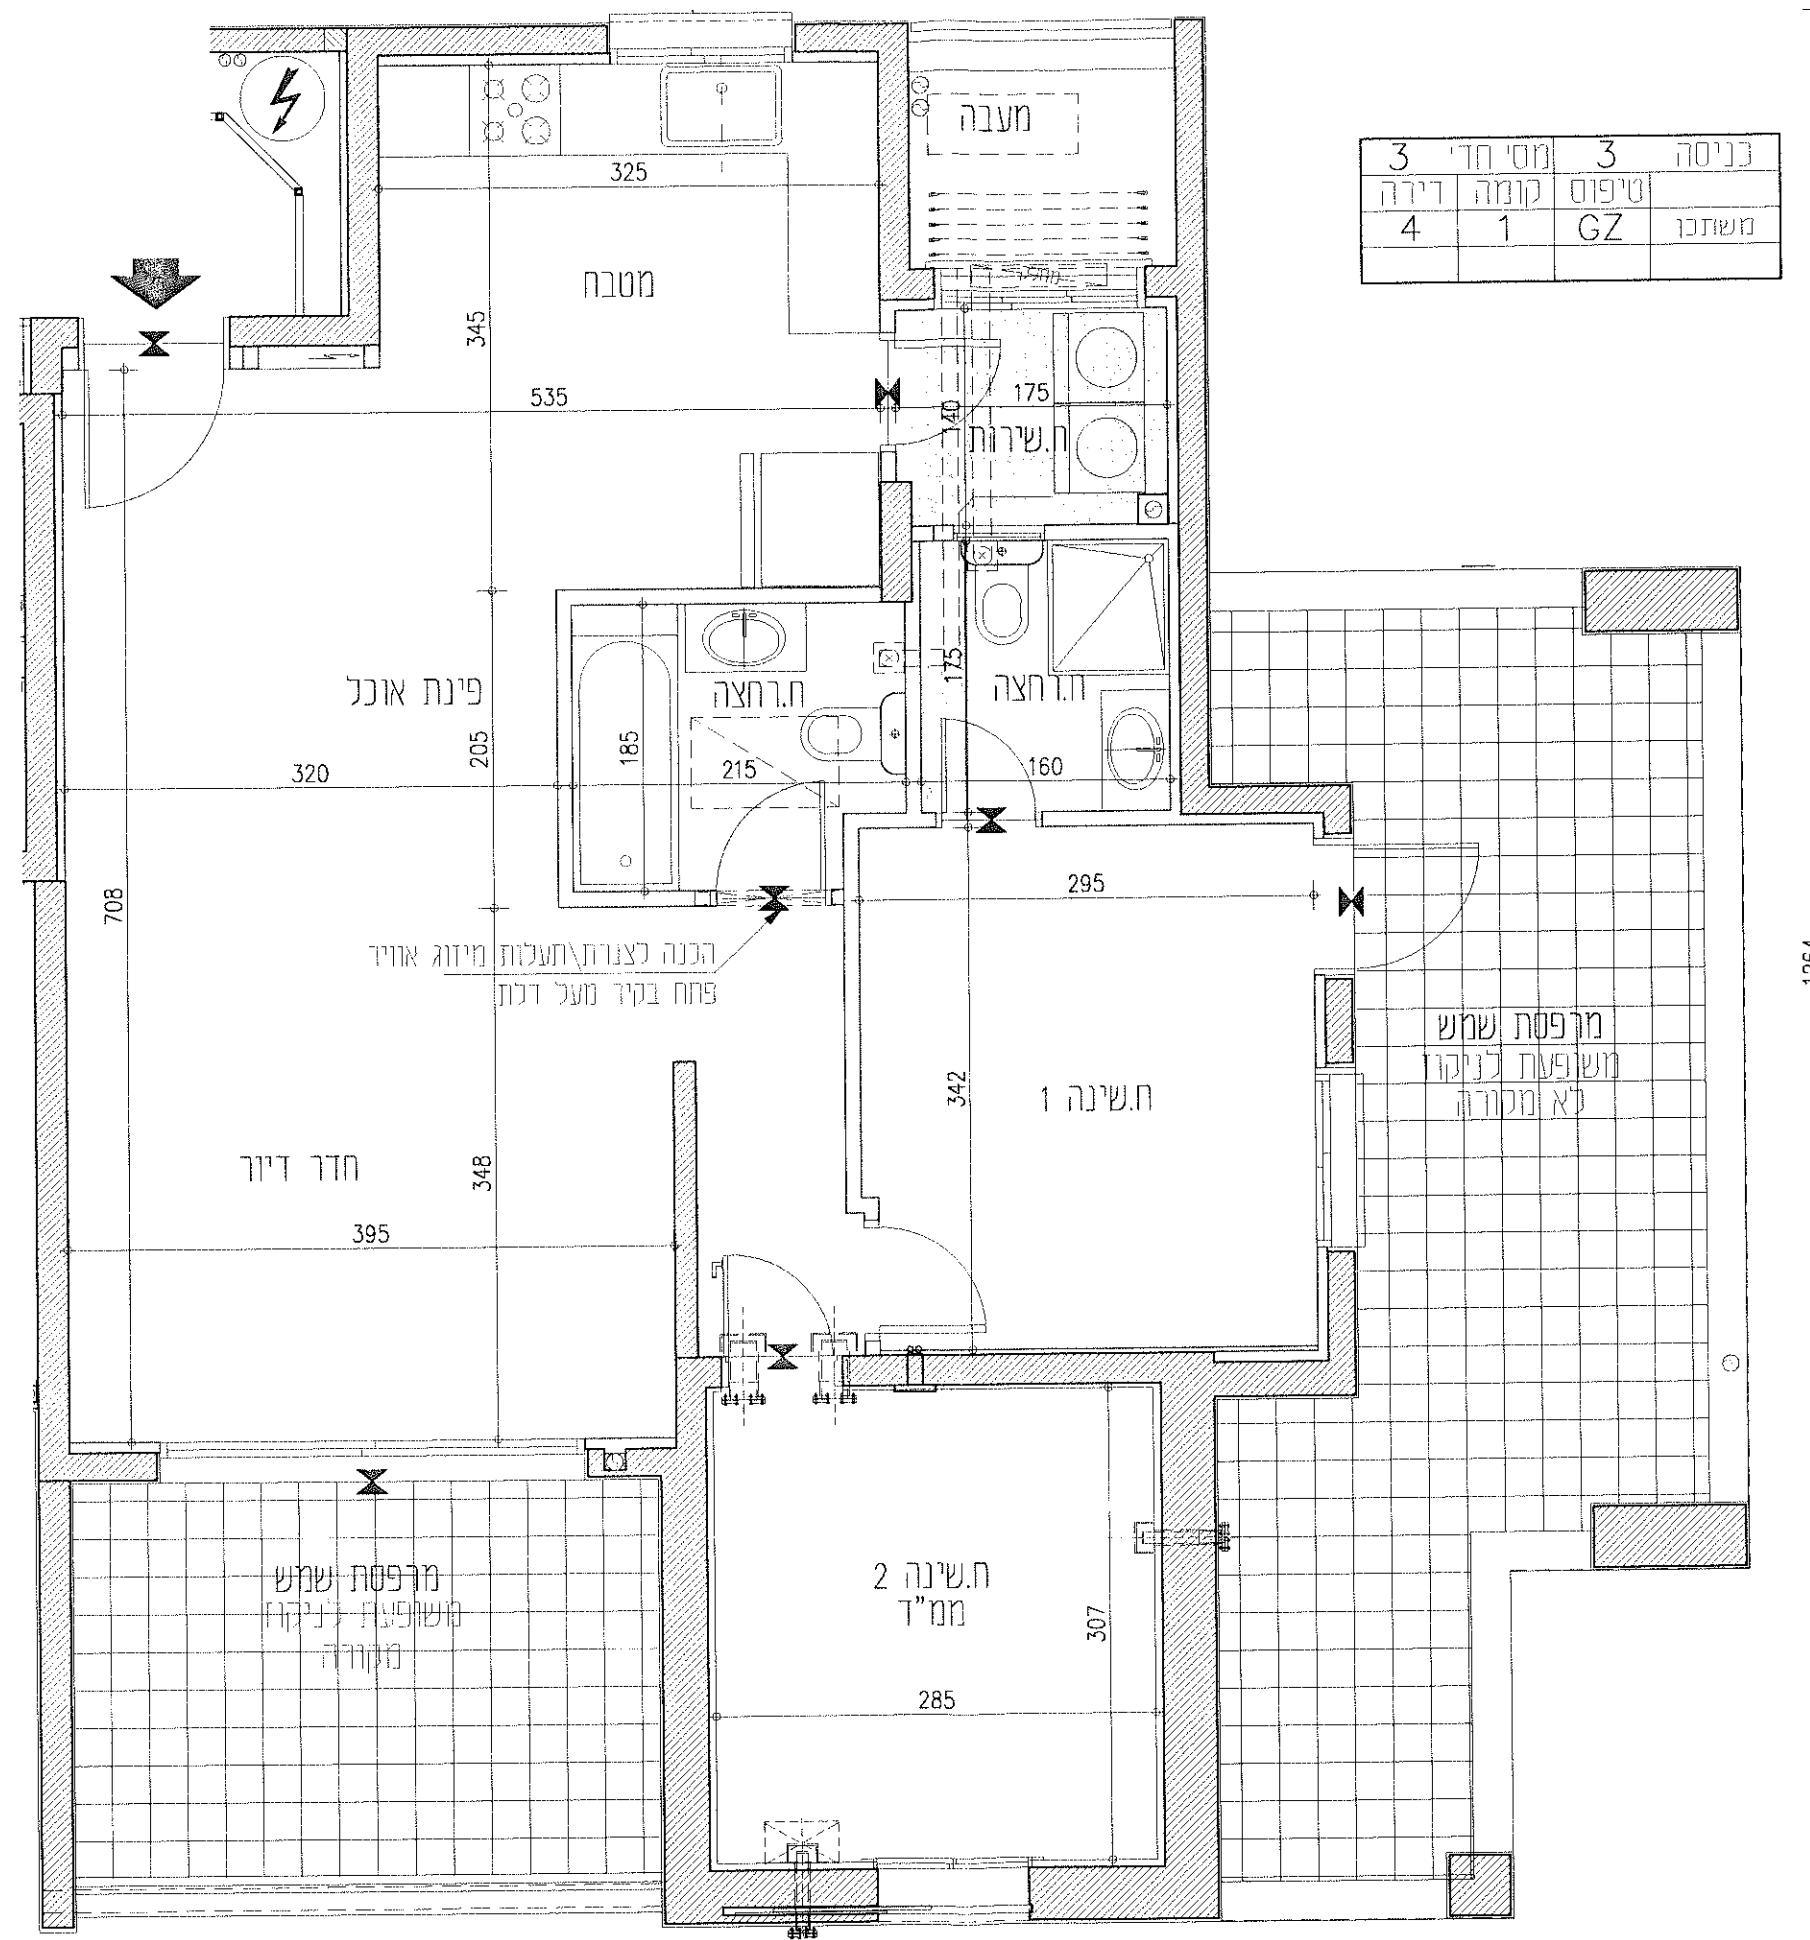

מסי חדי	3	כניסה	3
קומה	1	טיפוס	GZ
דירה	4	משזכו	

1264


873

**אביסרור**  
**עיר היין אשקלון**


3	מס' חדי	3	כניסה
7	דירה	2	קומה
		G1Z	משתכו

6	מגרש:
6B	בניין:
2	קומה:
1:50	קנ"מ:


**מגרש 6**  
**תרשים המגרש**

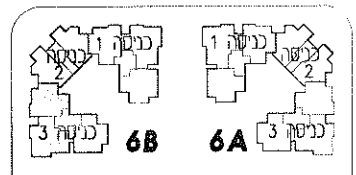

קו קצה קומה שלישית

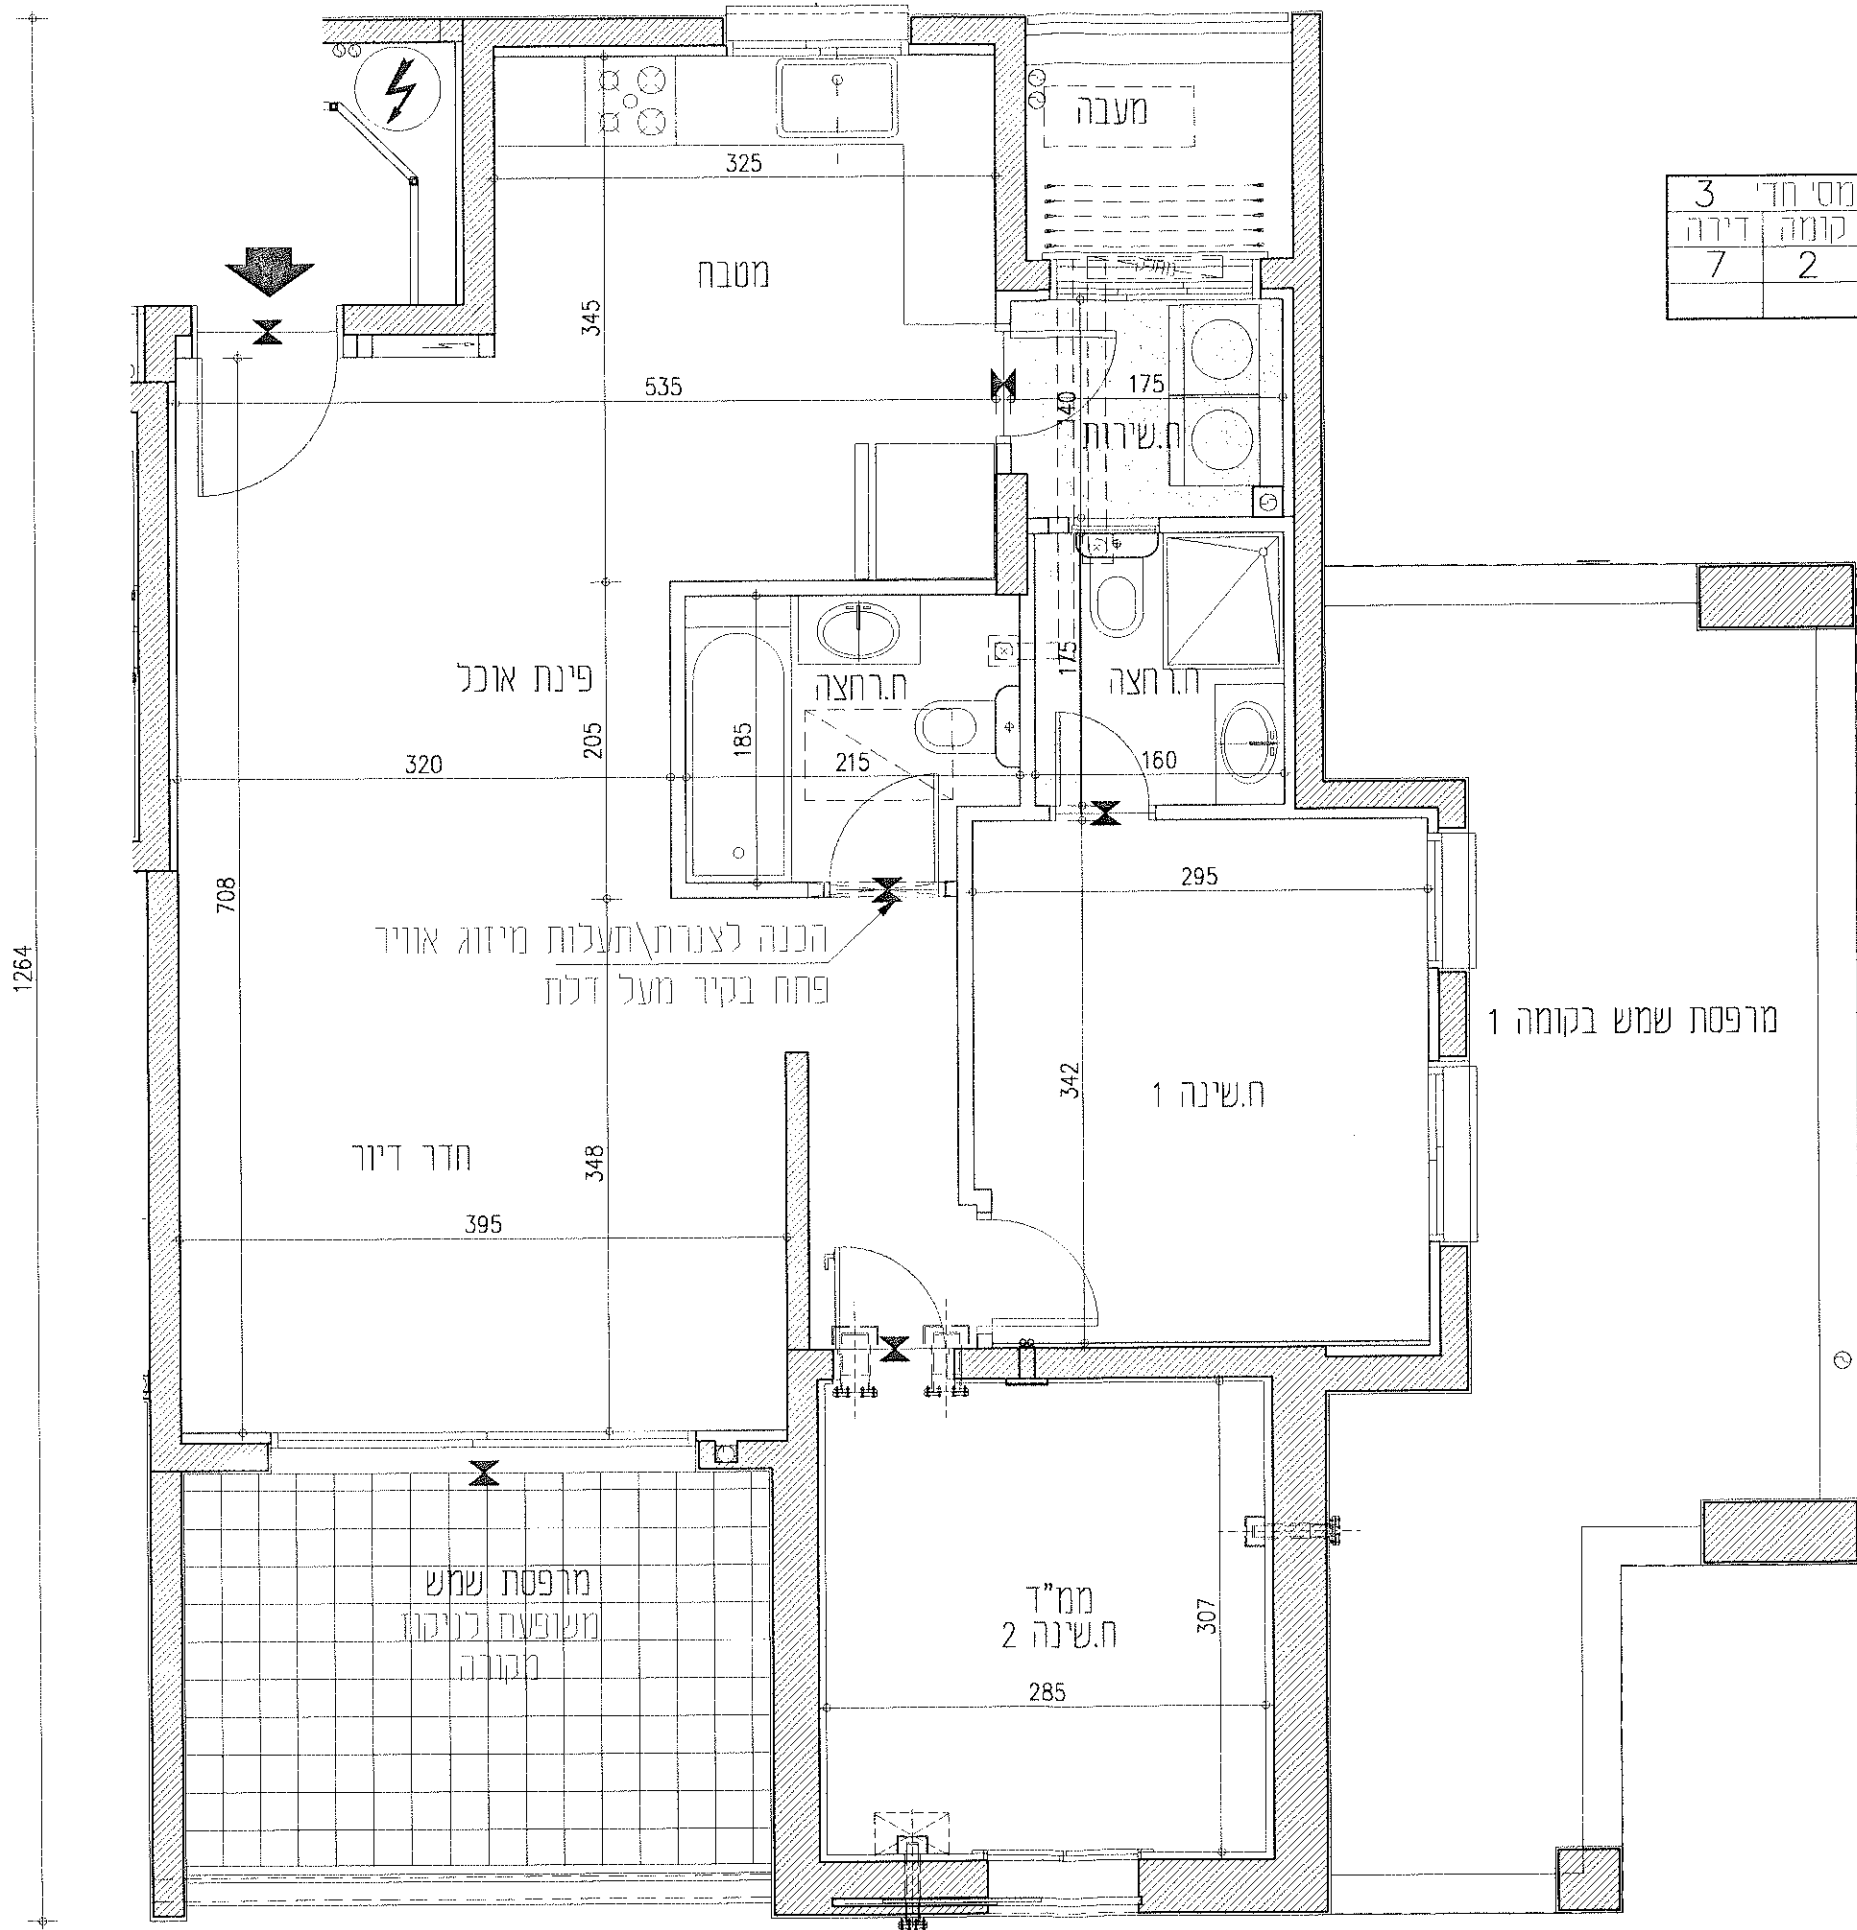

\* יתכנו שינויים והתאמות ככל שידרשו ע"י הרשויות המוסמכות, המתכננים ויועצים השונים.  
\* הכל בכפוף לנספח מכר מס' 1 הנחיות כלליות והערות לדירה, לבניין וכדל'.  
ראה הערות ומקרא לתכניות בדף נפרד.

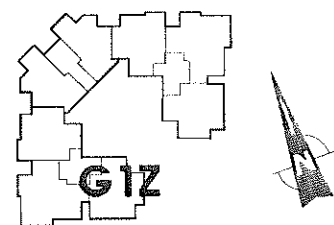

הערות:  
1. בחזיתות הבניין מותכננות קורות קירוח אלמנטים עמודים וקורות ב"ם בגומרי חיפוי, תכנון ומיקום בכפוף וע"פ הנחיות היועצים והיתור הבניה.  
2. סימון סיני גבס ואו הנמכת תקרה לצנרת איזור - בכפוף להנחיות היועצים, ייתכנו שינויים בתוואי המוצג.

**T+O**

TITO OMAN ARCHITECTS  
רח ב-גוריון 1 בני ברק מיקוד 51021  
טל: 073 2222222 פקס: 073 2222227

תאריך: 15.06.2022 עדכון: 06


קובץ

**אביסרור**  
**עיר היין אשקלון**

מגרש:	6
בניין:	6B
קומה:	3
קנ"מ:	1:50

**מגרש 6**  
**תרשים המגרש**


\* יתכנו שינויים והזאמות ככל שידרשו ע"י הרשויות המוסמכות. המחננים יועצים השונים.  
\* הכלל בנפוף לנספח מזר מס' הנחיות כלליות והשרות לדירה לבניין זכנלי.  
ראה השרות והקרא לתכניות בדף נפרד.

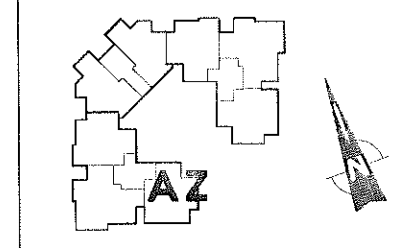

הערות:  
1. בחזיתות הבניין מתוכננות קורות קירות אלמנטים עמודים וקולטורים כגימור. חיפוי, חכנו ומיקום בנפוף וע"פ הנחיות היועצים והיתר הבניה.  
2. טיחון סינר גבס ואז הנמכת חקרה לצנרת איורור - בנפוף להנחיות היועצים. יתכנו שינויים בחוזאי המוצג.

**T+O**  
TITO-OMAN-ARCHITECTS  
רח' בן-גוריון 1 בני ברק מיקוד 51021  
טל: 073 2222227 :פס: 073 2222227 :טל

מס' חדי	3	כניסה	4
קומה	3	טיפוס	דירה
דירה	10	AZ	משחכו

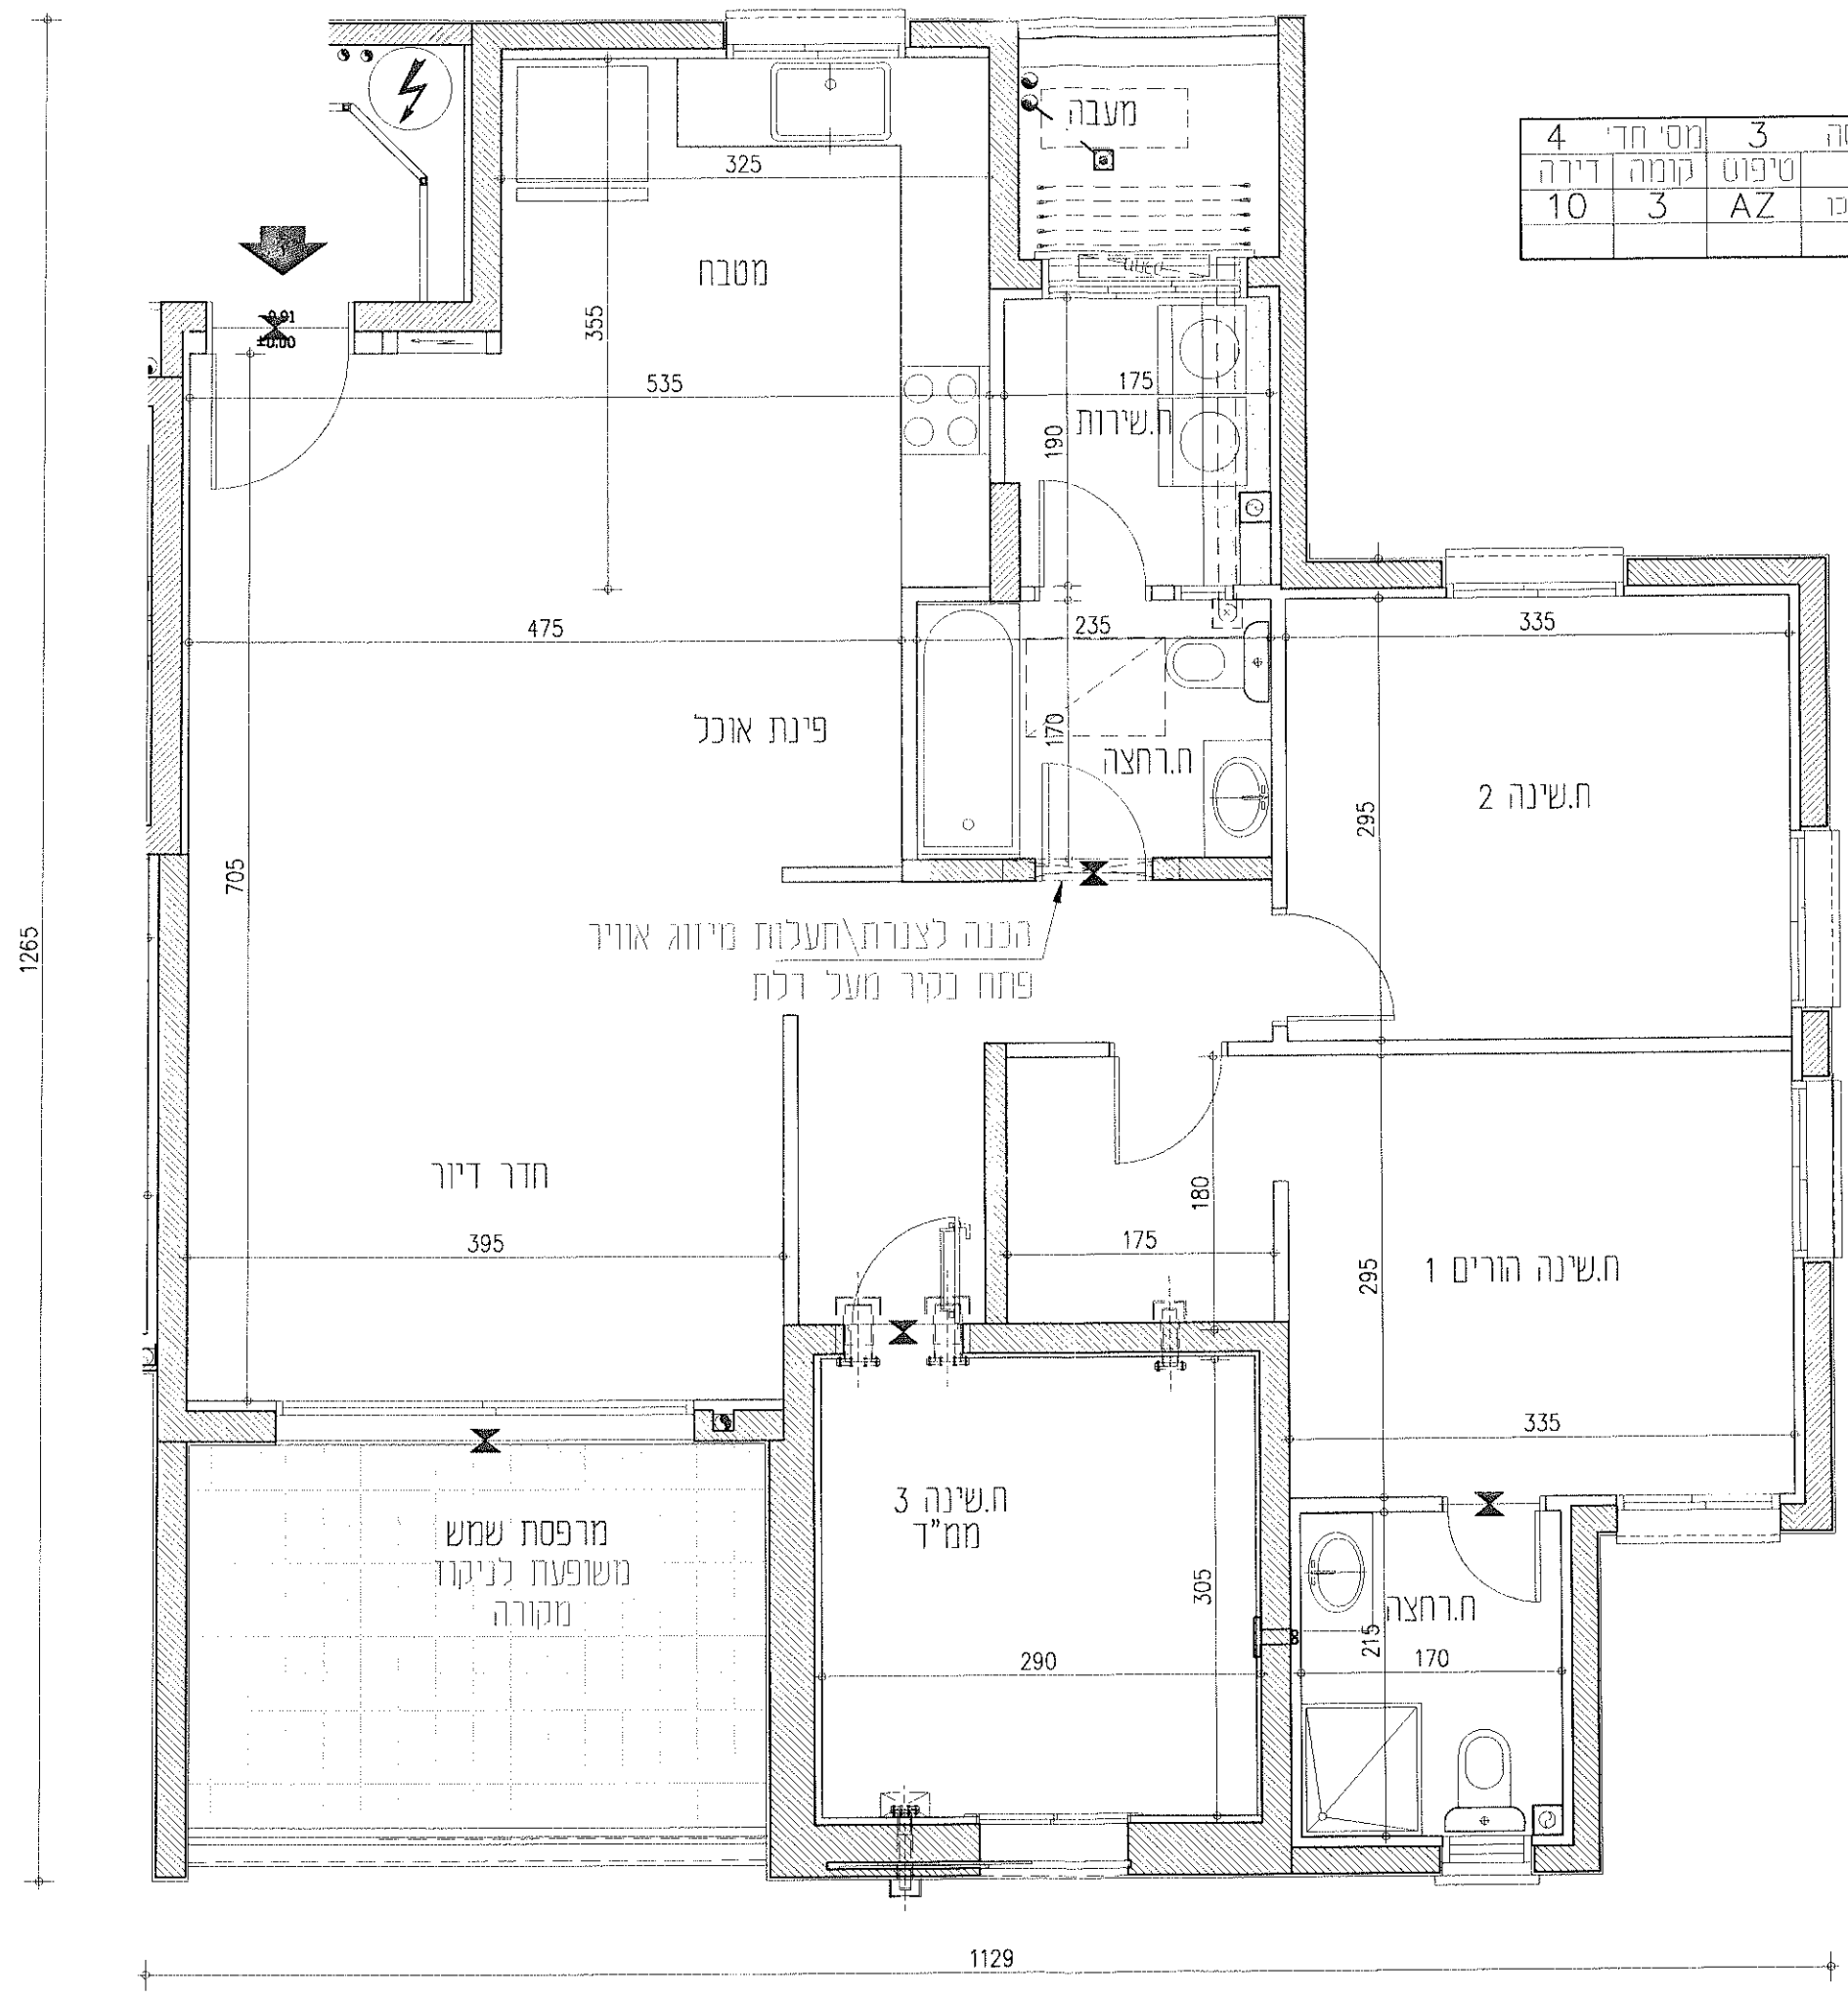

1265


1129

**אביסרור**  
 עיר היין אשקלון

מגרש:	6
בניין:	6B
קומה:	4
קנ"ח:	1:50

**מגרש 6**  
 תרשים המגרש

\* יתכנו שינויים והתאמות ככל שידרשו ע"י הרשויות המוסמכות. המתכננים ויועצים השונים.  
 \* הכל בכפוף לנספח מכר מס' 1 הנחיוון לכליאתהערוות לדירה לבניין הנכ"ל. ראה הערות ומקרא לחכניות בדף נפרד.

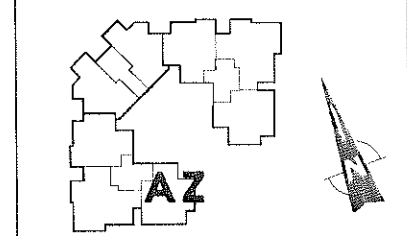

הערות:  
 1. בחזיתות הבניין מושתבנות קורות קירות אכזמנים עמודים דקורטיביים בגומורא חיפוי. תכנון ומיקום בכפוף העיף הנחיות היועצים והיהו הבניה.  
 2. סימון סינר גבס ואו הנמכת תקרה לצנרת איוורור - בנפוף להנחיות היועצים. ייוכנו שינויים בחוזאי המוצג.

**T+O**  
 TITO-OMAN-ARCHITECTS  
 רח' בן-גוריון 1 בני ברק מיקוד 51021  
 טל: 073 2222222 פקס: 073 2222227

תאריך: 15.06.2022  
 עדיכוף: 06  
 קובץ

מס' חדר	3	מס' חדר	4
קומה	4	קומה	13
טיפוס	AZ	טיפוס	
משתכן		משתכן	

