


אביסרור
עיר היין אשקלון

מגרש:	7
בניין:	7A
קומה:	4
קנ"מ:	1:100

תוכנית מכר


מגרש 7
תרשים המגרש

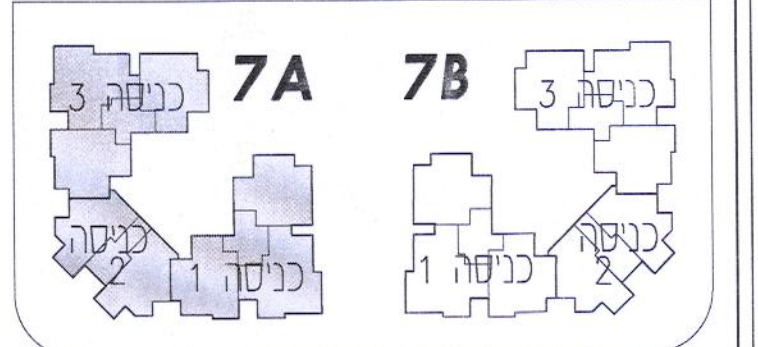


* יתכנו שינויים והתאמות ככל שידרשו, עיי הרשויות המוסמכות, המתכננים ויועצים השונים.
* הכל בכפוף לנספח מכר מס' 1 הנחיות כלליות והערות לדירה, לבניין וכללי.
ראה הערות ומקרא לתכנית בדף נפרד.

הערות:

1. בחזיתות הבניין מתוכננות קורותי קירותי אלמנטים עמודים דקורטיביים בגימור היפוי, תכנון ומיקום בכפוף ועיף הנחיות היועצים והיתר הבניה.
2. סימון סינר גבס ואו הנמכת תקרה לצנרת איזורו - בכפוף להנחיות היועצים, ייתכנו שינויים בתוואי המוצג.

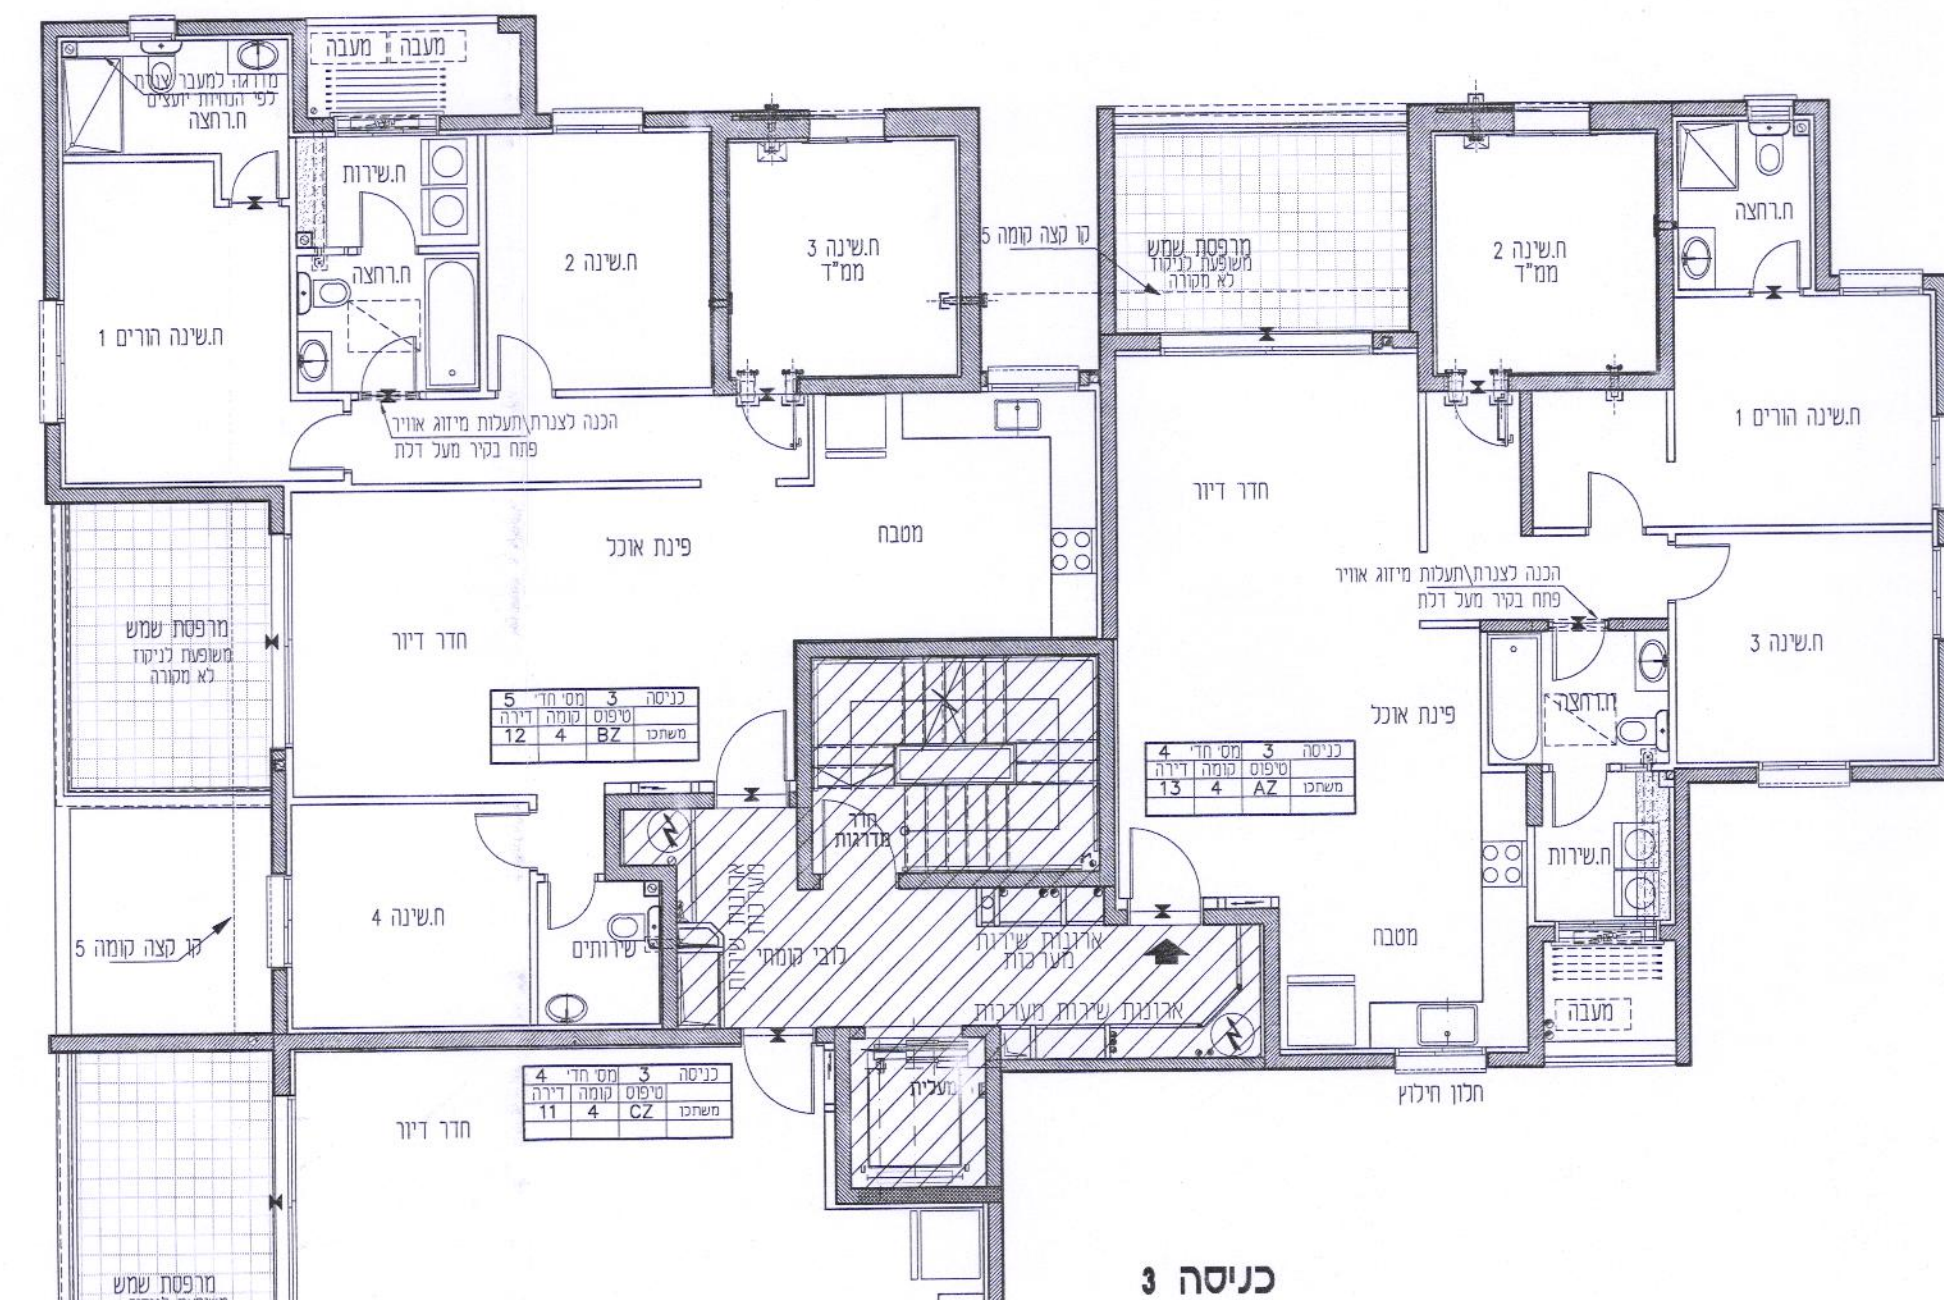

מבנו 7A

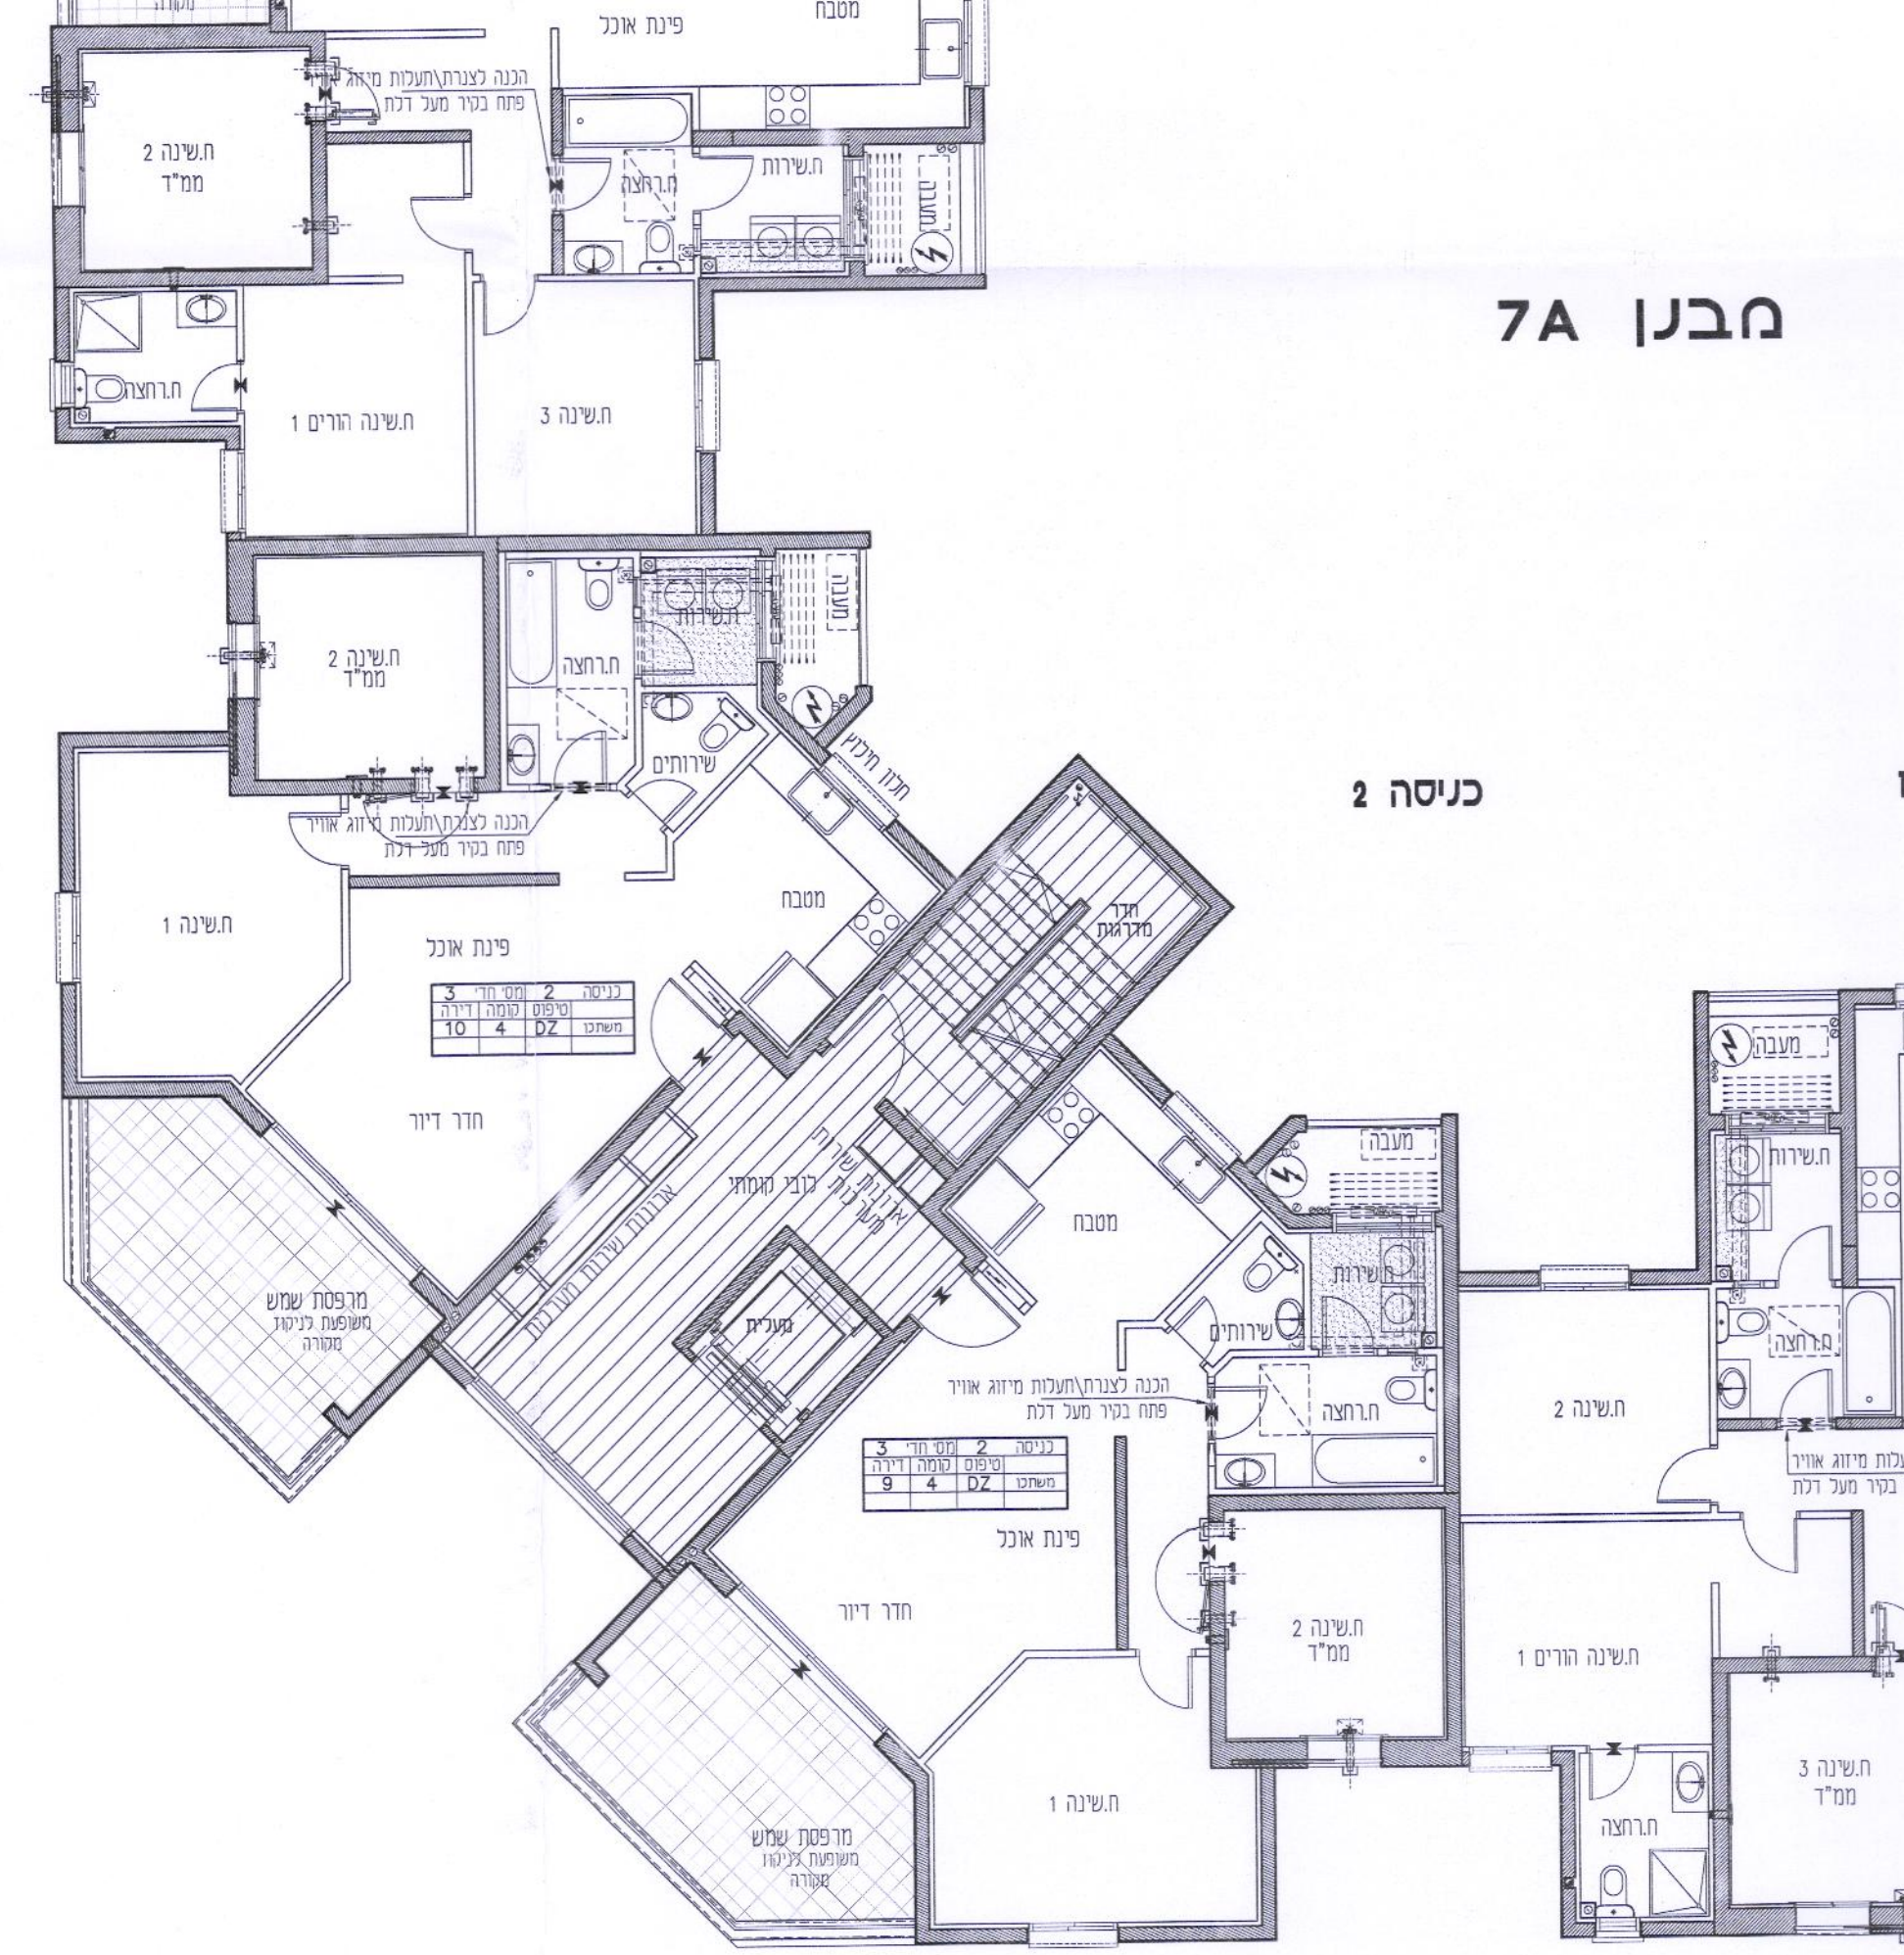

כניסה 2

כניסה 1

