



אביסרור
עיר היין אשקלון

מגרש: 7
בניין: 7A
קומה: 1, 2, 3
קני' מ': 1:50


תוכנית מכר
מגרש 7
תרשים המגרש

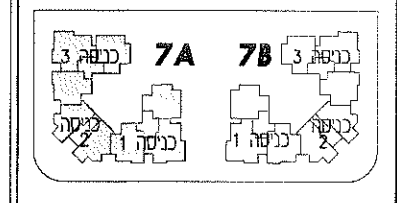

* יתכנו שינויים והתאמות ככל שידרשו. עיי' הרשיות המוסמכות. המתכננים ויועצים השונים.
 * הכל בכפוף לנספח מכר מס' הנחיות כלליות והערות לדירה, לבניין וכלכלי.
 ראה הערות ומקרא לתכנית בדף נפרד.

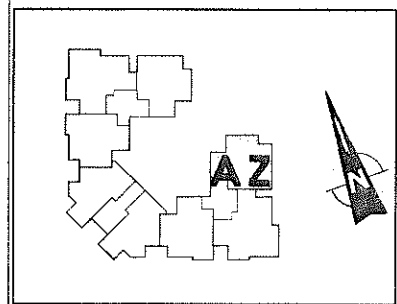

הערות:
 1. בחזיתות הבניין מתוכננות קורות קירות אלמנטים עמודים דקורטיביים בגומורף חיפוי, תכנון ומיקום בכפוף ועיף הנחיות היועצים והיתר הבניה.
 2. סימון סיגר גבס ואו הנמכת תקרה לצנרת איוורור - בכפוף להנחיות היועצים. ייתכנו שינויים בתוואי המוצג.

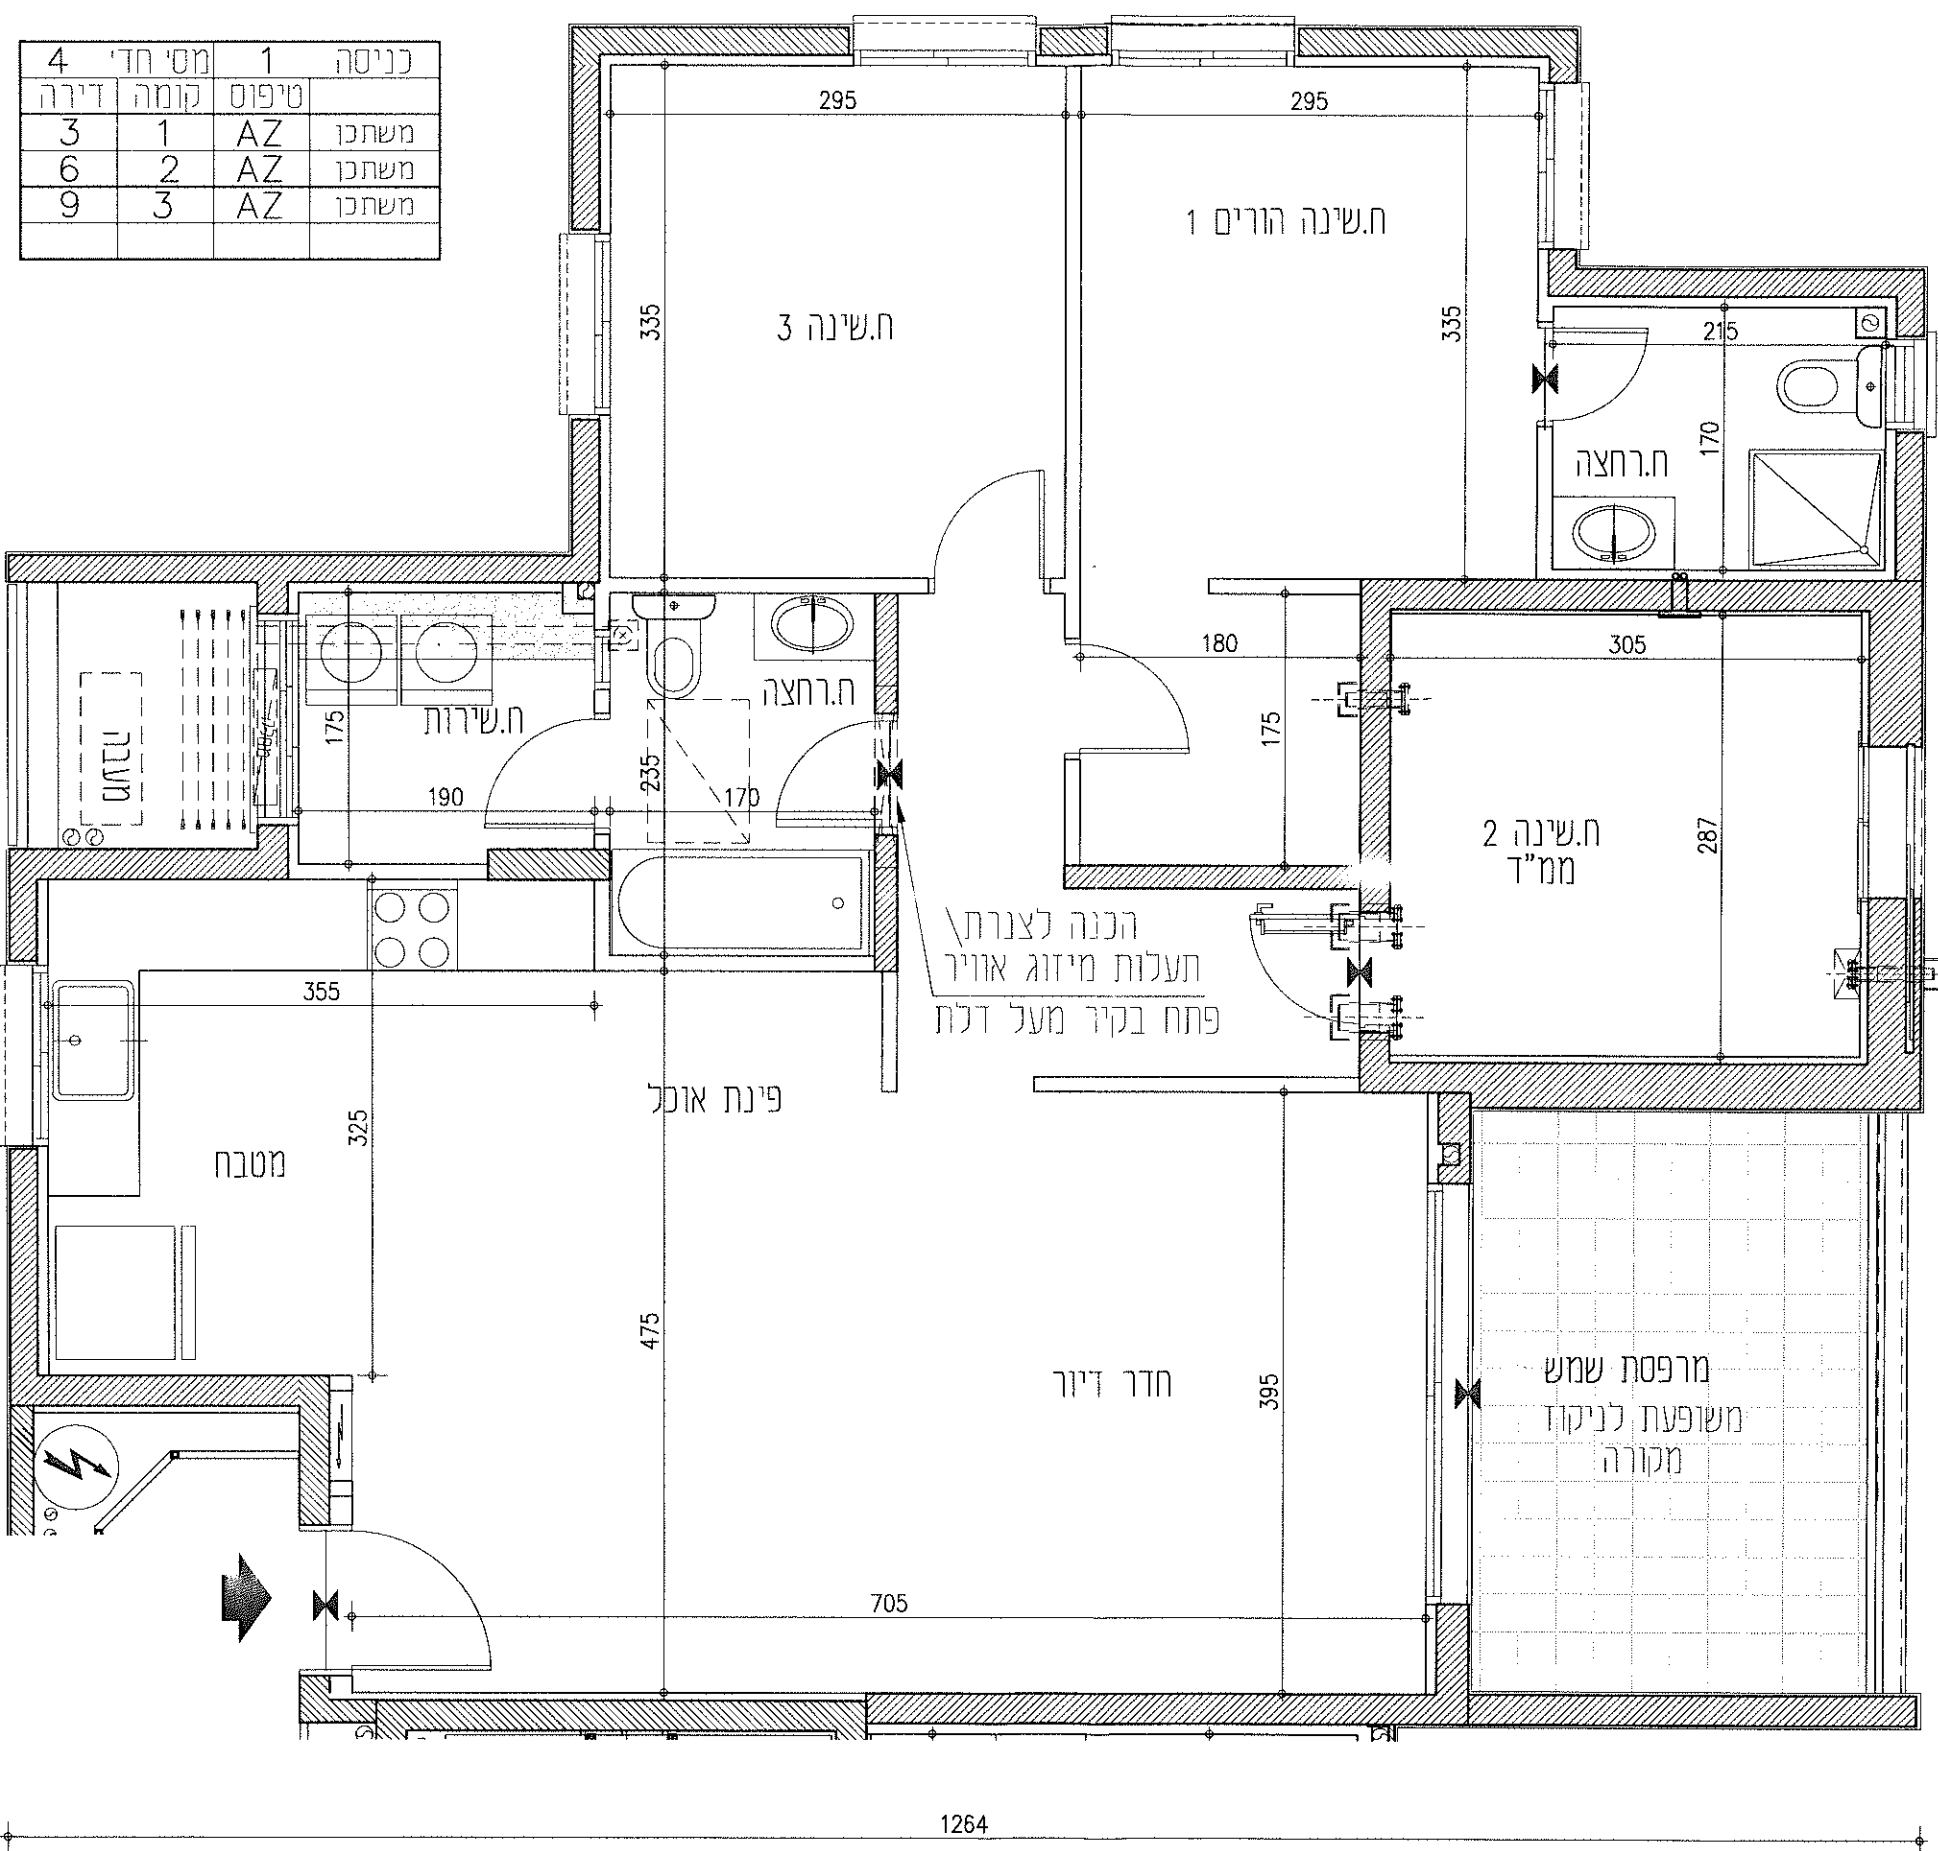

מס' חדי דירה	מס' קומה	טיפוס	כניסה
3	1	AZ	משתכן
6	2	AZ	משתכן
9	3	AZ	משתכן


1127

1264


אביסרור
עיר היין אשקלון

7 מגרש:
7A בניין:
1,2 קומה:
1:50 קנ"מ:

תוכנית מכר
מגרש 7
תרשים המגרש

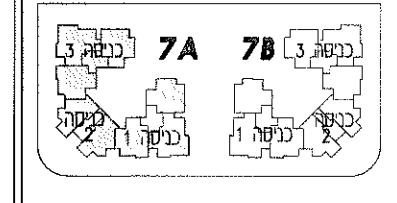

* יתכנו שינויים והתאמות ככל שידרשו ע"י הרשויות המוסמכות, המתכננים ויועצים השונים.
* הכל בכפוף לנספח מכר מס' 1 הנחיות כלליות והערות לדירה, לבניין וכללי.
ראה הערות ומקרא לתכנית בדף נפרד.

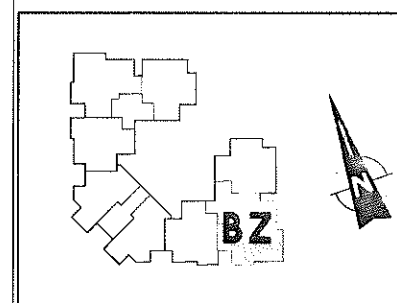


הערות:
1. בחזיתות הבניין מתוכננות קורות קירות אלמנטים עמודים דקורטיביים בגימור חיפוי, תכנון ומיקום בכפוף וע"פ הנחיות היועצים והיתר הבניה.
2. סימון סינר גבס ואו הנמכת תקרה לצנרת איוורור - בכפוף להנחיות היועצים, ייתכנו שינויים בתוואי המוצג.

T+O
TITO-OMAN-ARCHITECTS
רח' בו-גוריון 1 בני ברק מיקוד 51021
טל: 073 2222227 פקס: 073 2222222

תאריך: 15-06-2022 ע"כ כוף 07

קובץ

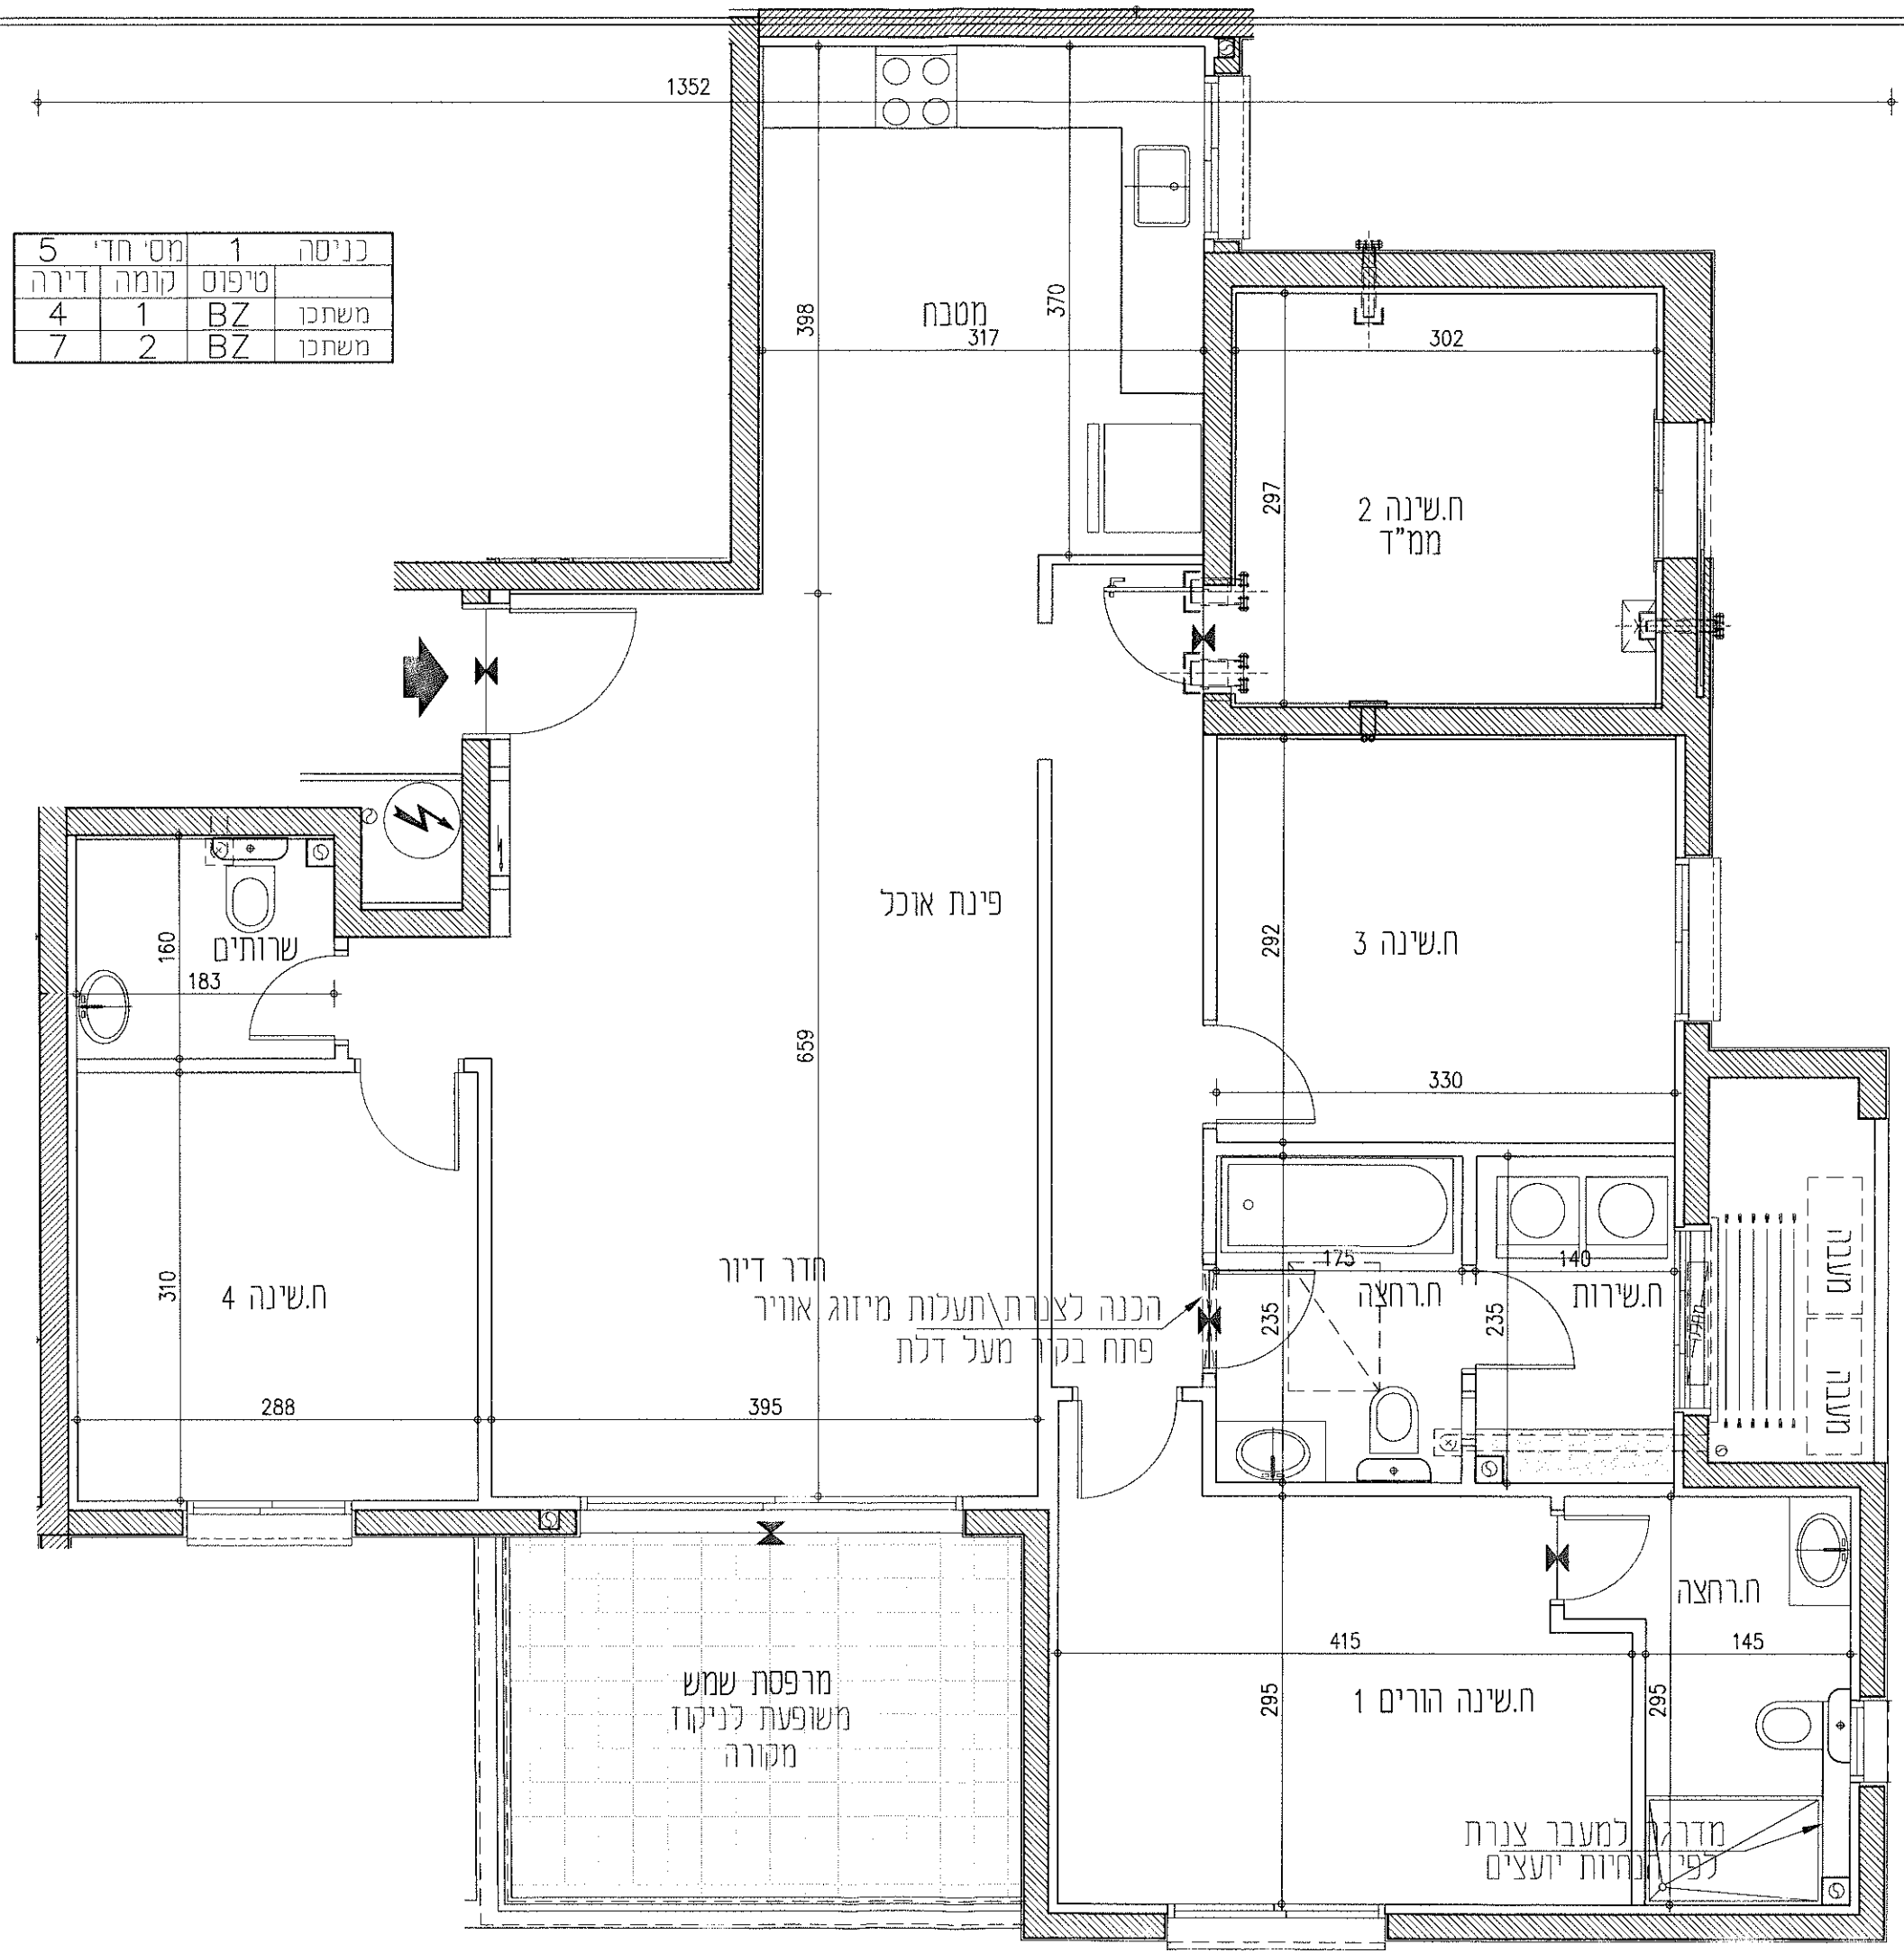


מס' חדי	1	כניסה	5
קומה	1	טיפוס	4
דירה	1	BZ	משתכו
	2	BZ	משתכו

1421

אביסרור
עיר היין אשקלון
מגרש: 7
בניין: 7A
קומה: 1, 2, 3, 4
קנ"מ: 1:50

תוכנית מכר

מגרש 7
תרשים המגרש

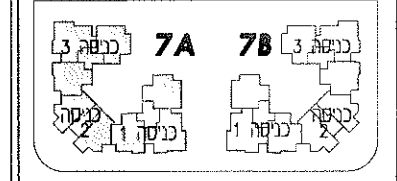

* יתכנו שינויים והתאמות ככל שידרשו. ע"י הרשות המוסמכות. המתכננים ויועצים השונים.
 * הכל בכפוף לנספח מכר מס' הנחיות כלליות הערות לדירה. לבניין וככלי. ראה הערות ומקרא לתכניות בדף נפרד.




הערות:
 1. בחזיתות הבניין מתוכננות קורות קירות אלמנטים עמודים דקורטיביים בגומורף חיפוי, תכנון ומיקום בכפוף וע"פ הנחיות היועצים והיתר הבניה.
 2. סימון סינר גבס ואו הנמכת תקרה לצנרת איוורור - בכפוף להנחיות היועצים. ייתכנו שינויים בתוואי המוצג.

T+O
 TITO - OMAN - ARCHITECTS
 רח' בן-גוריון 1 בני ברק מיקוד 51021
 טל: 073 2222222 פקס: 073 2222227

תאריך: 15-06-2022 ע.ד.כ.ו. 07


קובץ

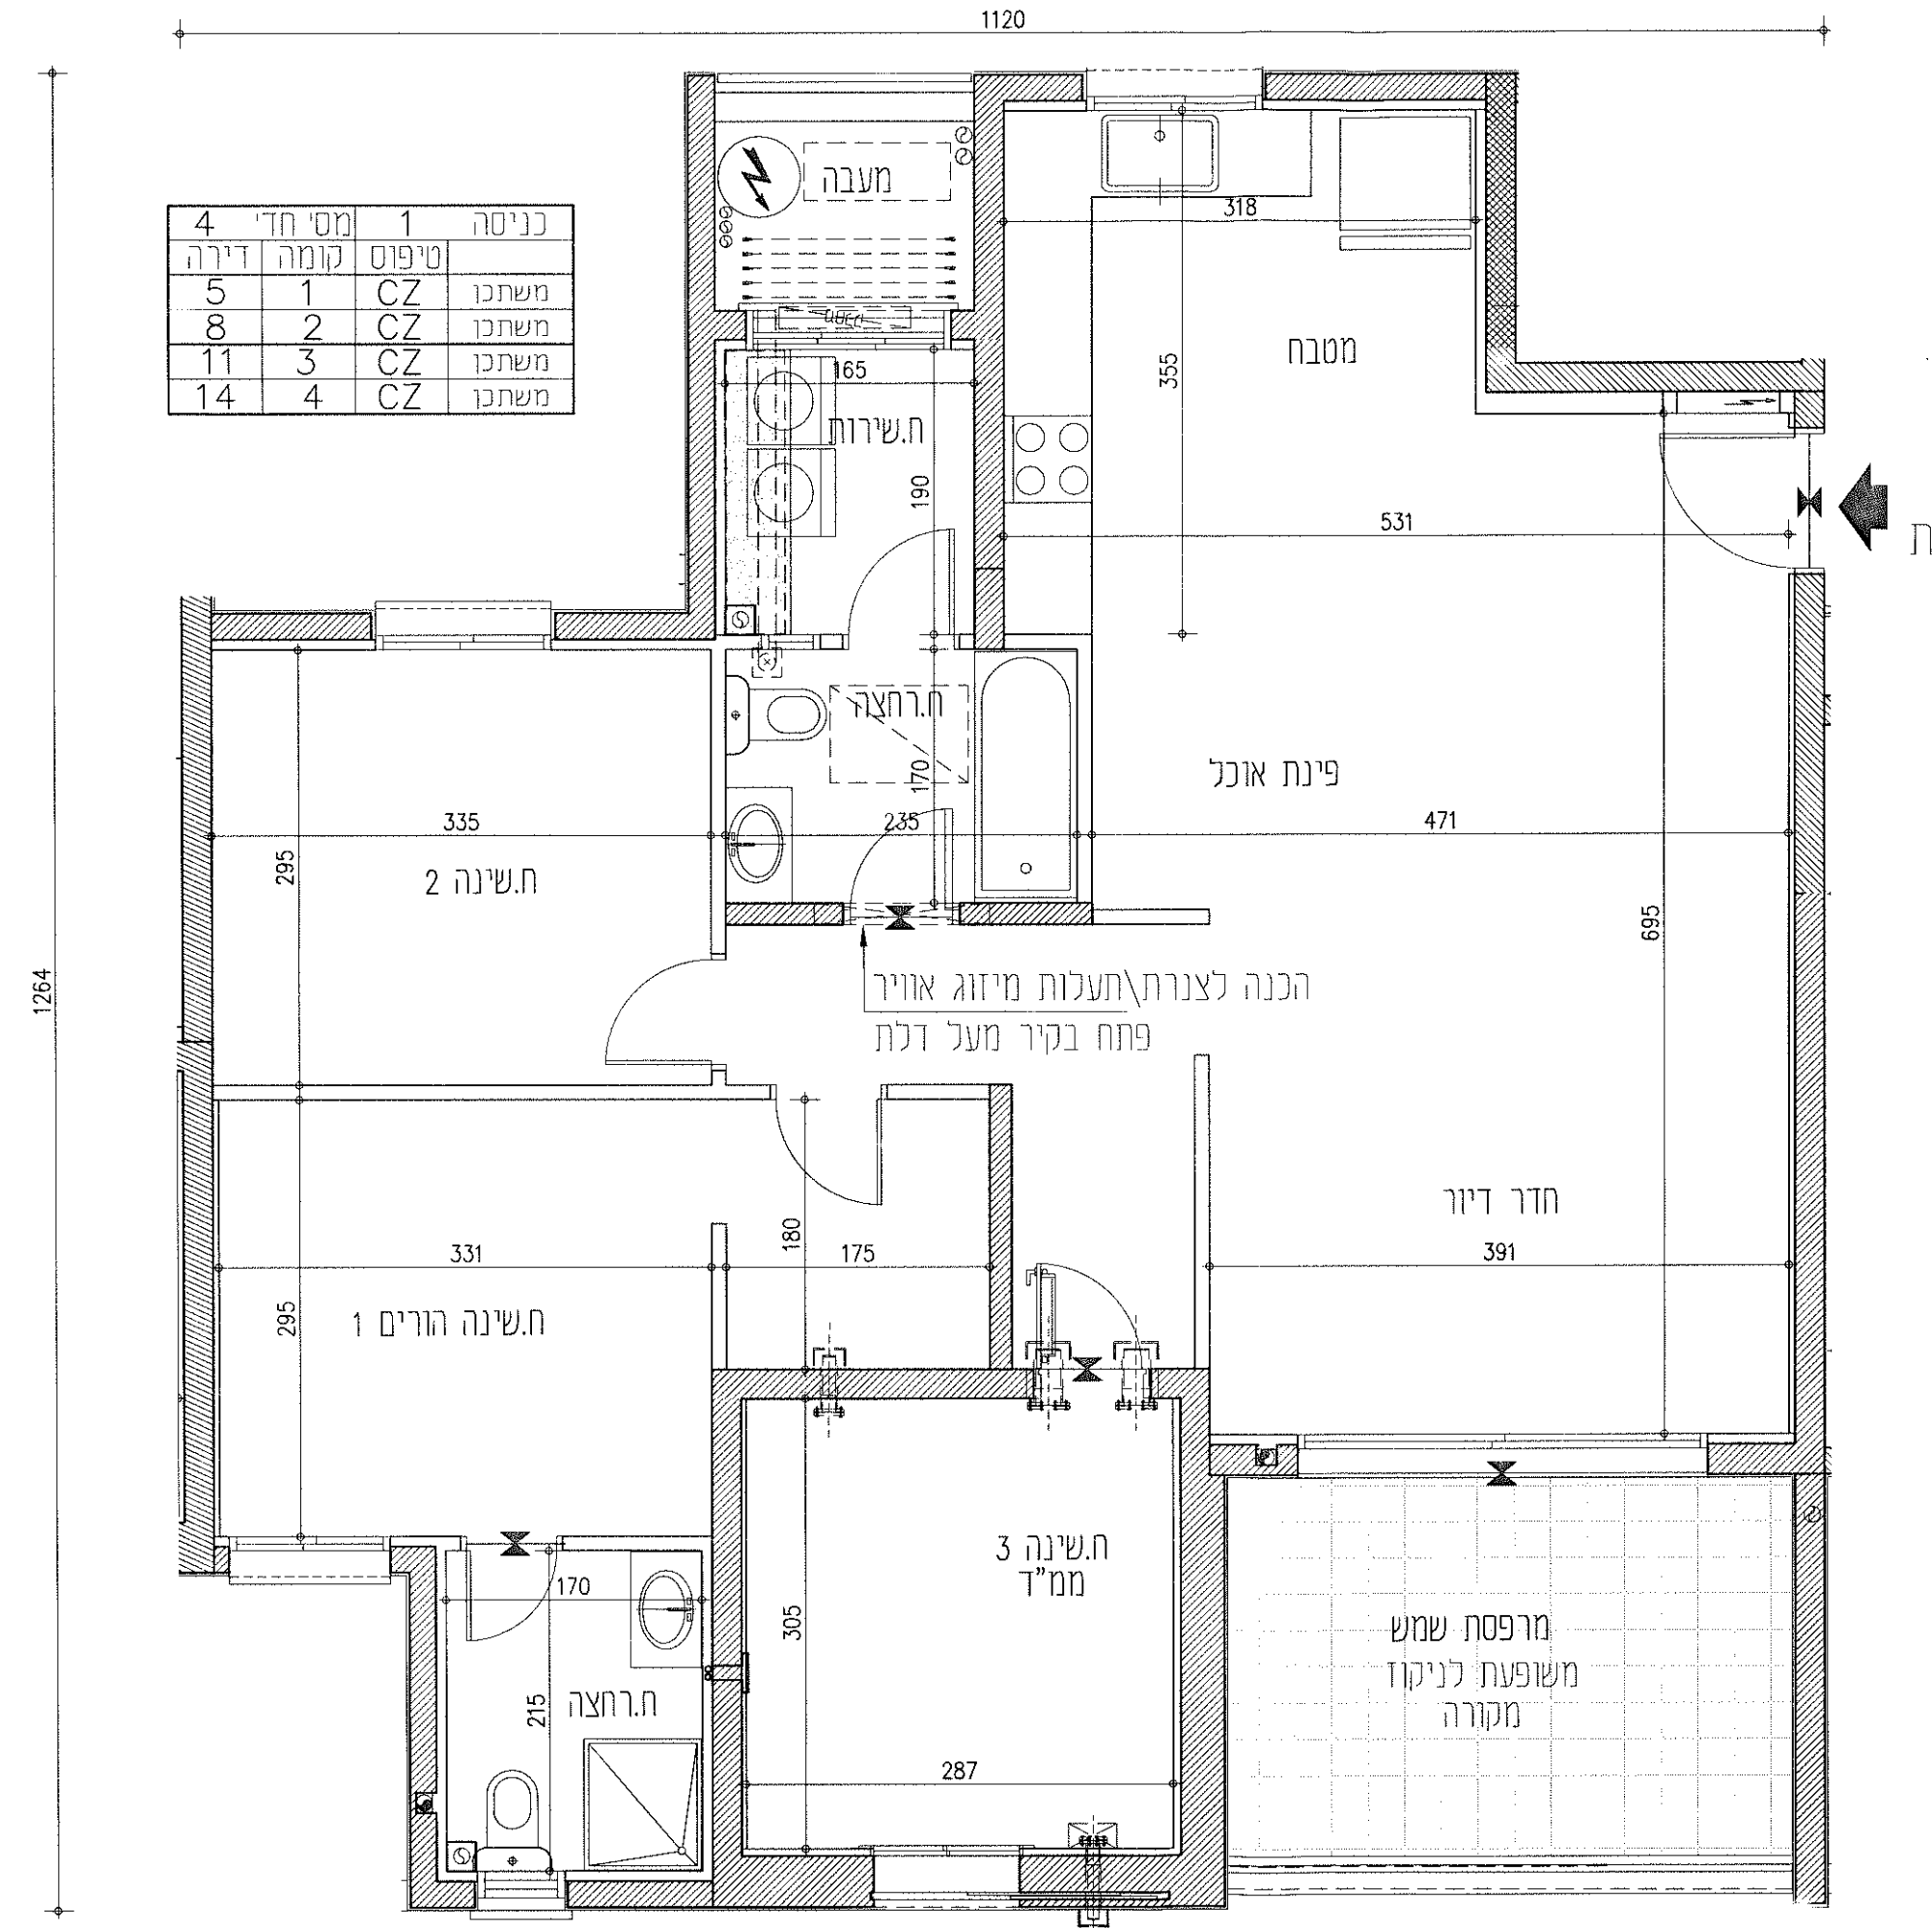

1		מס' חד' 4	
כניסה	טיפוס	קומה	דירה
משתכן	CZ	1	5
משתכן	CZ	2	8
משתכן	CZ	3	11
משתכן	CZ	4	14

1264

1120

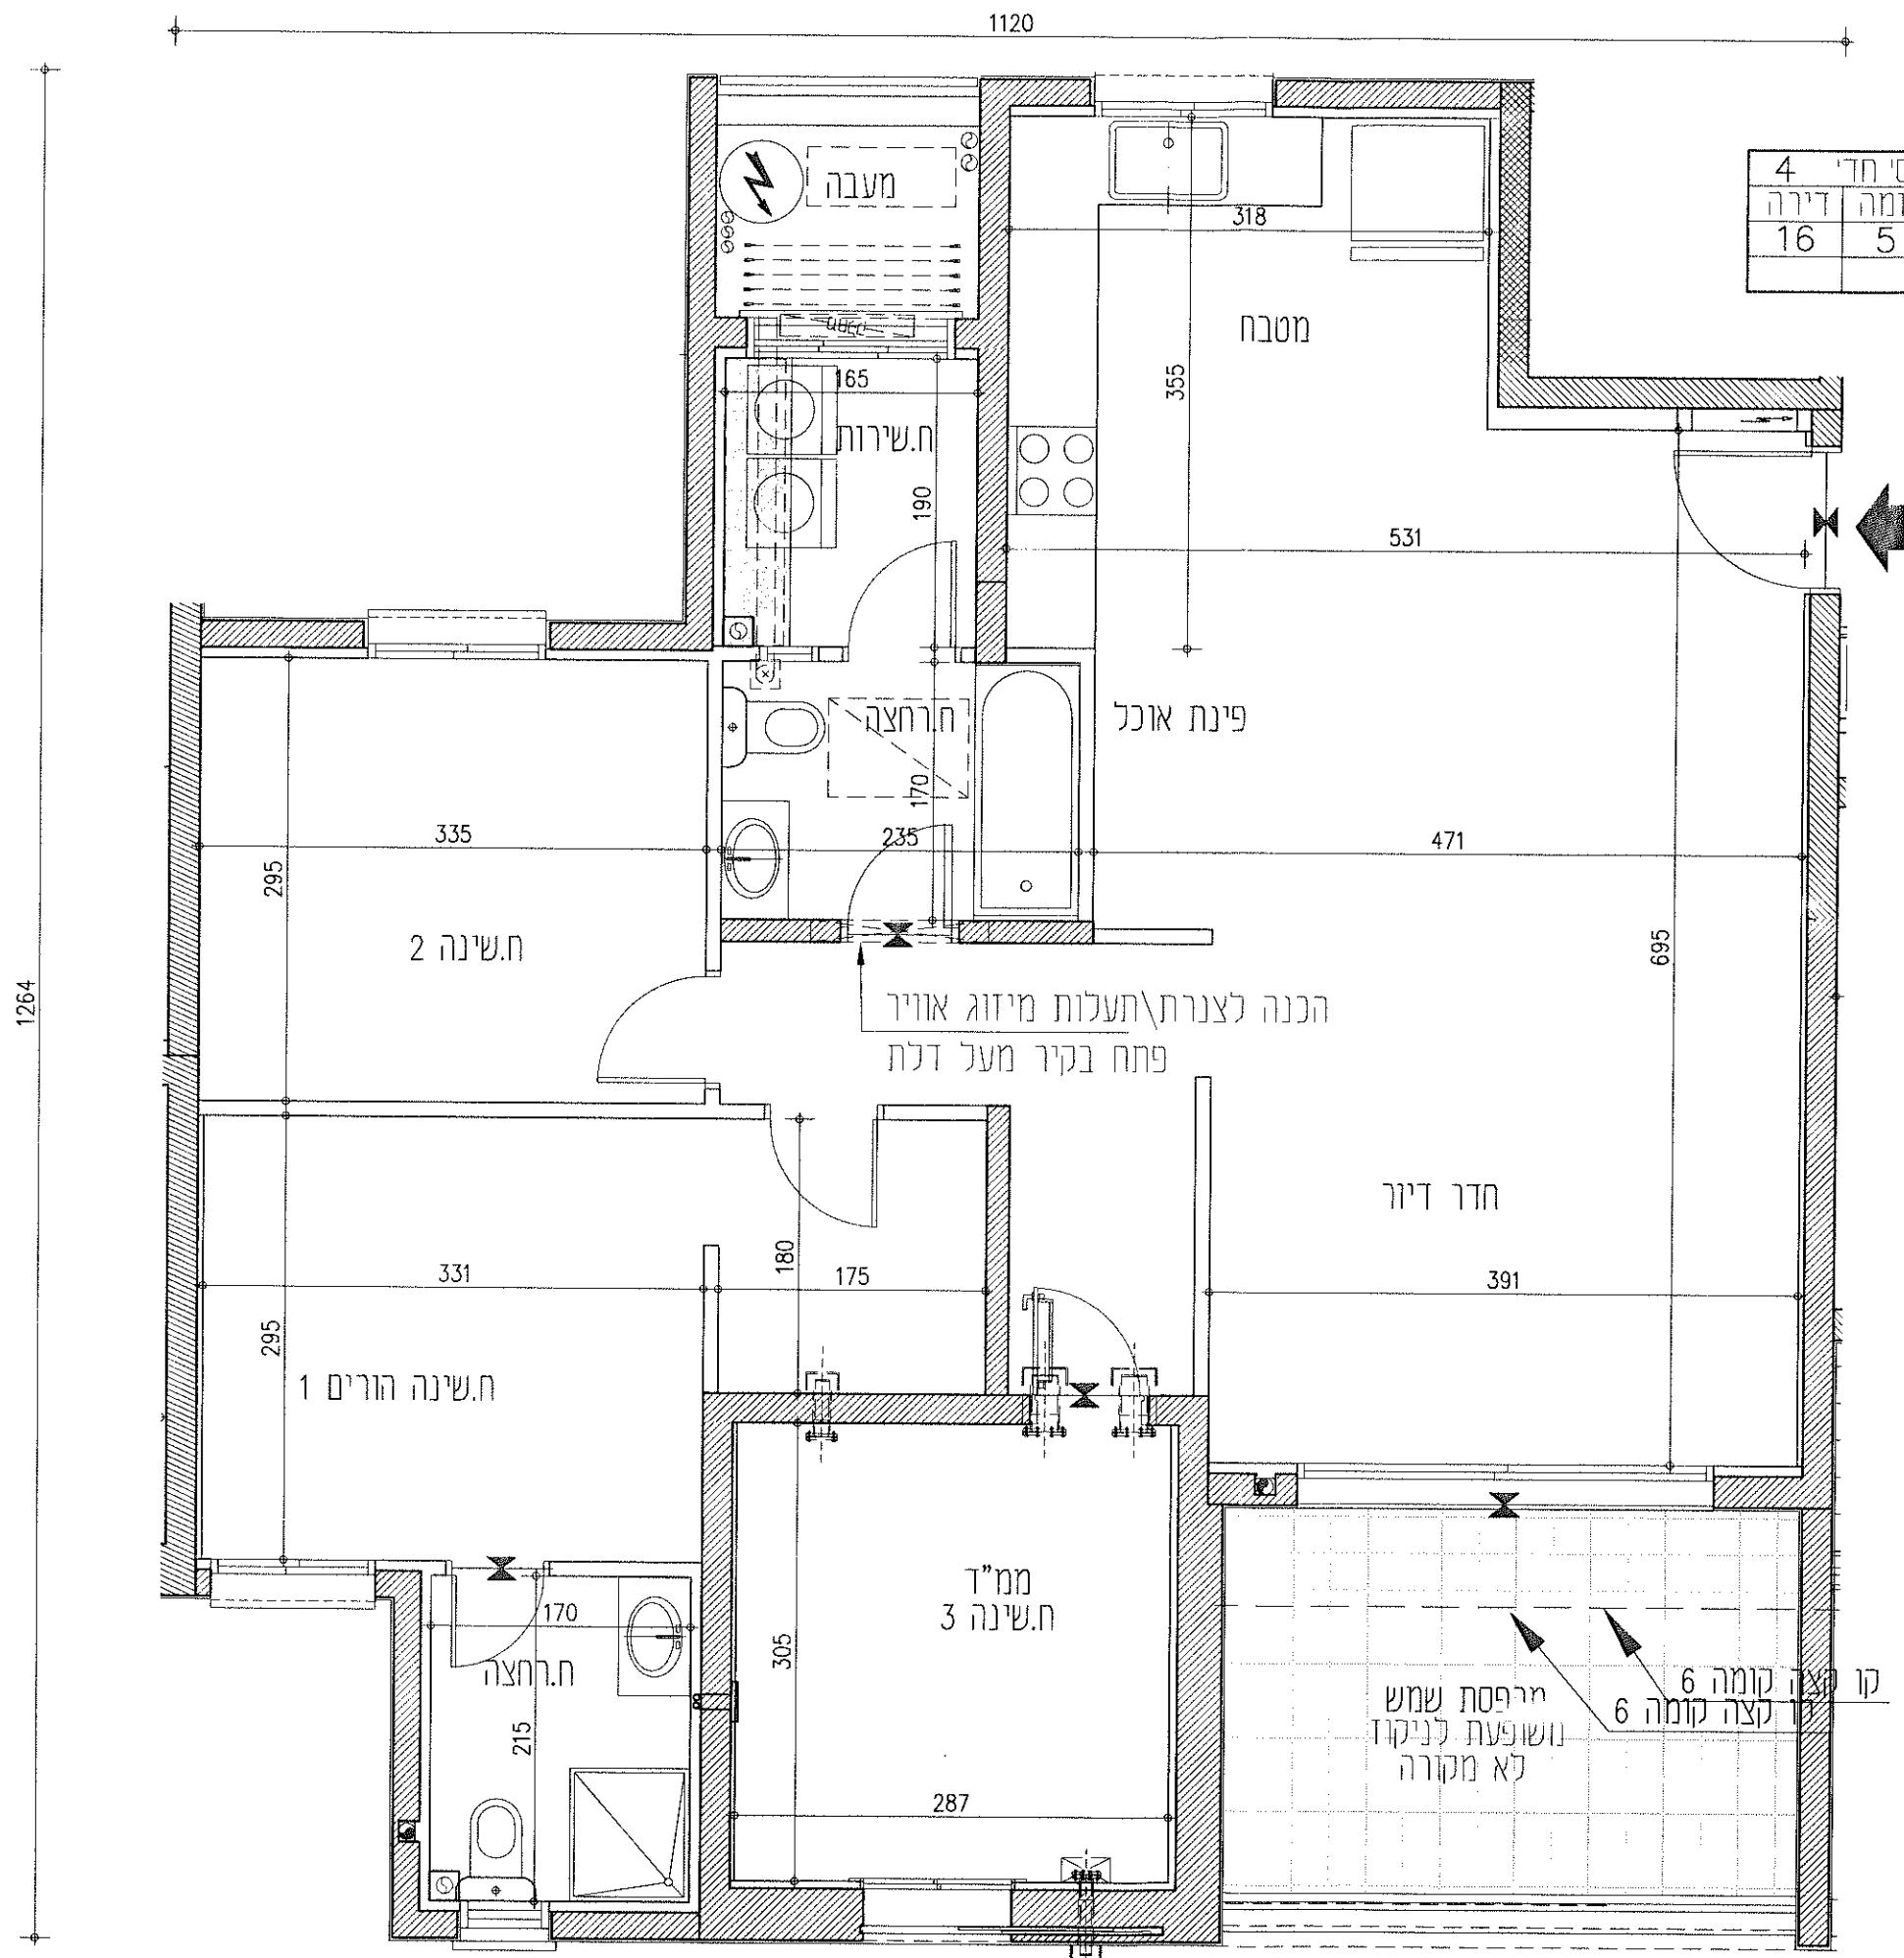

מס' חדר	1	כניסה	4
קומה	5	טיפוס	דירה
דירה	16	CZ	משתכן



אביסרור


עיר היין אשקלון

- מגרש: 7
- בניין: 7A
- קומה: 5
- קנ"ח: 1:50


תוכנית מכר

מגרש 7

תרשים המגרש

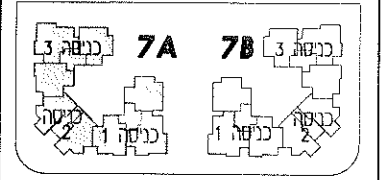

* יתכנו שינויים והתאמות ככל שידרשו ע"י הרשויות המוסמכות. המתכננים יוועצים השונים.
 * הכל בכפוף לנספח מכר מס' 1 הנחיות כלליות הערות לדירה, לבניין וכללי.
 ראה הערות ומקרא לתכניות בדף נפרד.

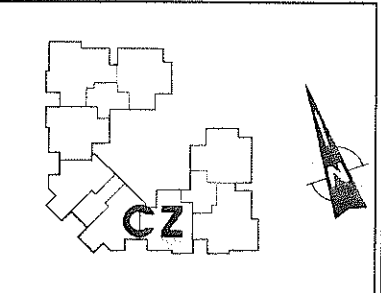

- הערות:
- בחזיתות הבניין מתוכננות קורות קירוח אלמנטים עמודים דקורטיביים בגימור חיפוי, תכנון ומיקום בכפוף וע"פ הנחיות היועצים והיתר הבניה.
 - סימון סינר גבס ואו הנמכת תקרה לצנרת איורור - בכפוף להנחיות היועצים. ייתכנו שינויים בתוואי המוצג.


T+O
 TITO-OMAN-ARCHITECTS
 רחוב גוריון 1 בני ברק מילוד 51021
 טל: 073 2222222 פקס: 073 2222227

תאריך: 15-06-2022
 ע"כ: 07


אביסרור
עיר היין אשקלון

מגרש: 7
 בניין: 7A
 קומה: 1, 2, 3, 4
 קנ"מ: 1:50

תוכנית מכר
מגרש 7
תרשים המגרש

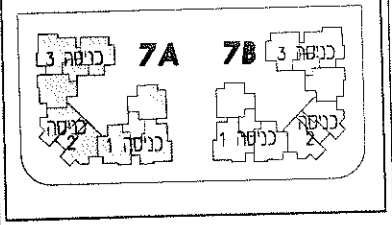

* יתכנו שינויים והתאמות ככל שידרשו. עיי' הרשיות המוסמכות. המתכננים ויועצים השונים.
 * הכל בכפוף לנספח מכר מס' 1 הנחיות כלליות והערות לדירה, לבניין וכללי.
 ראה הערות ומקרא לתכנית בדף נפרד.

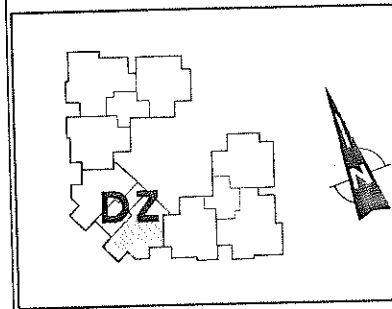


הערות:
 1. בחזיתות הבניין מתוכננות קורות קירות אלמנטים עמודים דקורטיביים בגימור חיפוי, תכנון ומיקום בכפוף ועיפ הנחיות היועצים והיתר הבניה.
 2. סימון סינר גבס ואו הנמכת תקרה לצנרת איוורור - בכפוף להנחיות היועצים. ייתכנו שינויים בתוואי המוצג.

T+O
 TITO-OMAN-ARCHITECTS
 רח' בן-גוריון 1 בני ברק מיקוד 51021
 טל: 073 2222222 פקס: 073 2222227

תאריך: 15-06-2022 עדכון: 07 קובץ
 2022-06-14-PLANS-ALL.dwg

מס' חד' / דירה	מס' קומה	מס' טיפוס	כניסה	משתכו
3	1	DZ	2	משתכו
5	2	DZ	2	משתכו
7	3	DZ	2	משתכו
9	4	DZ	2	משתכו

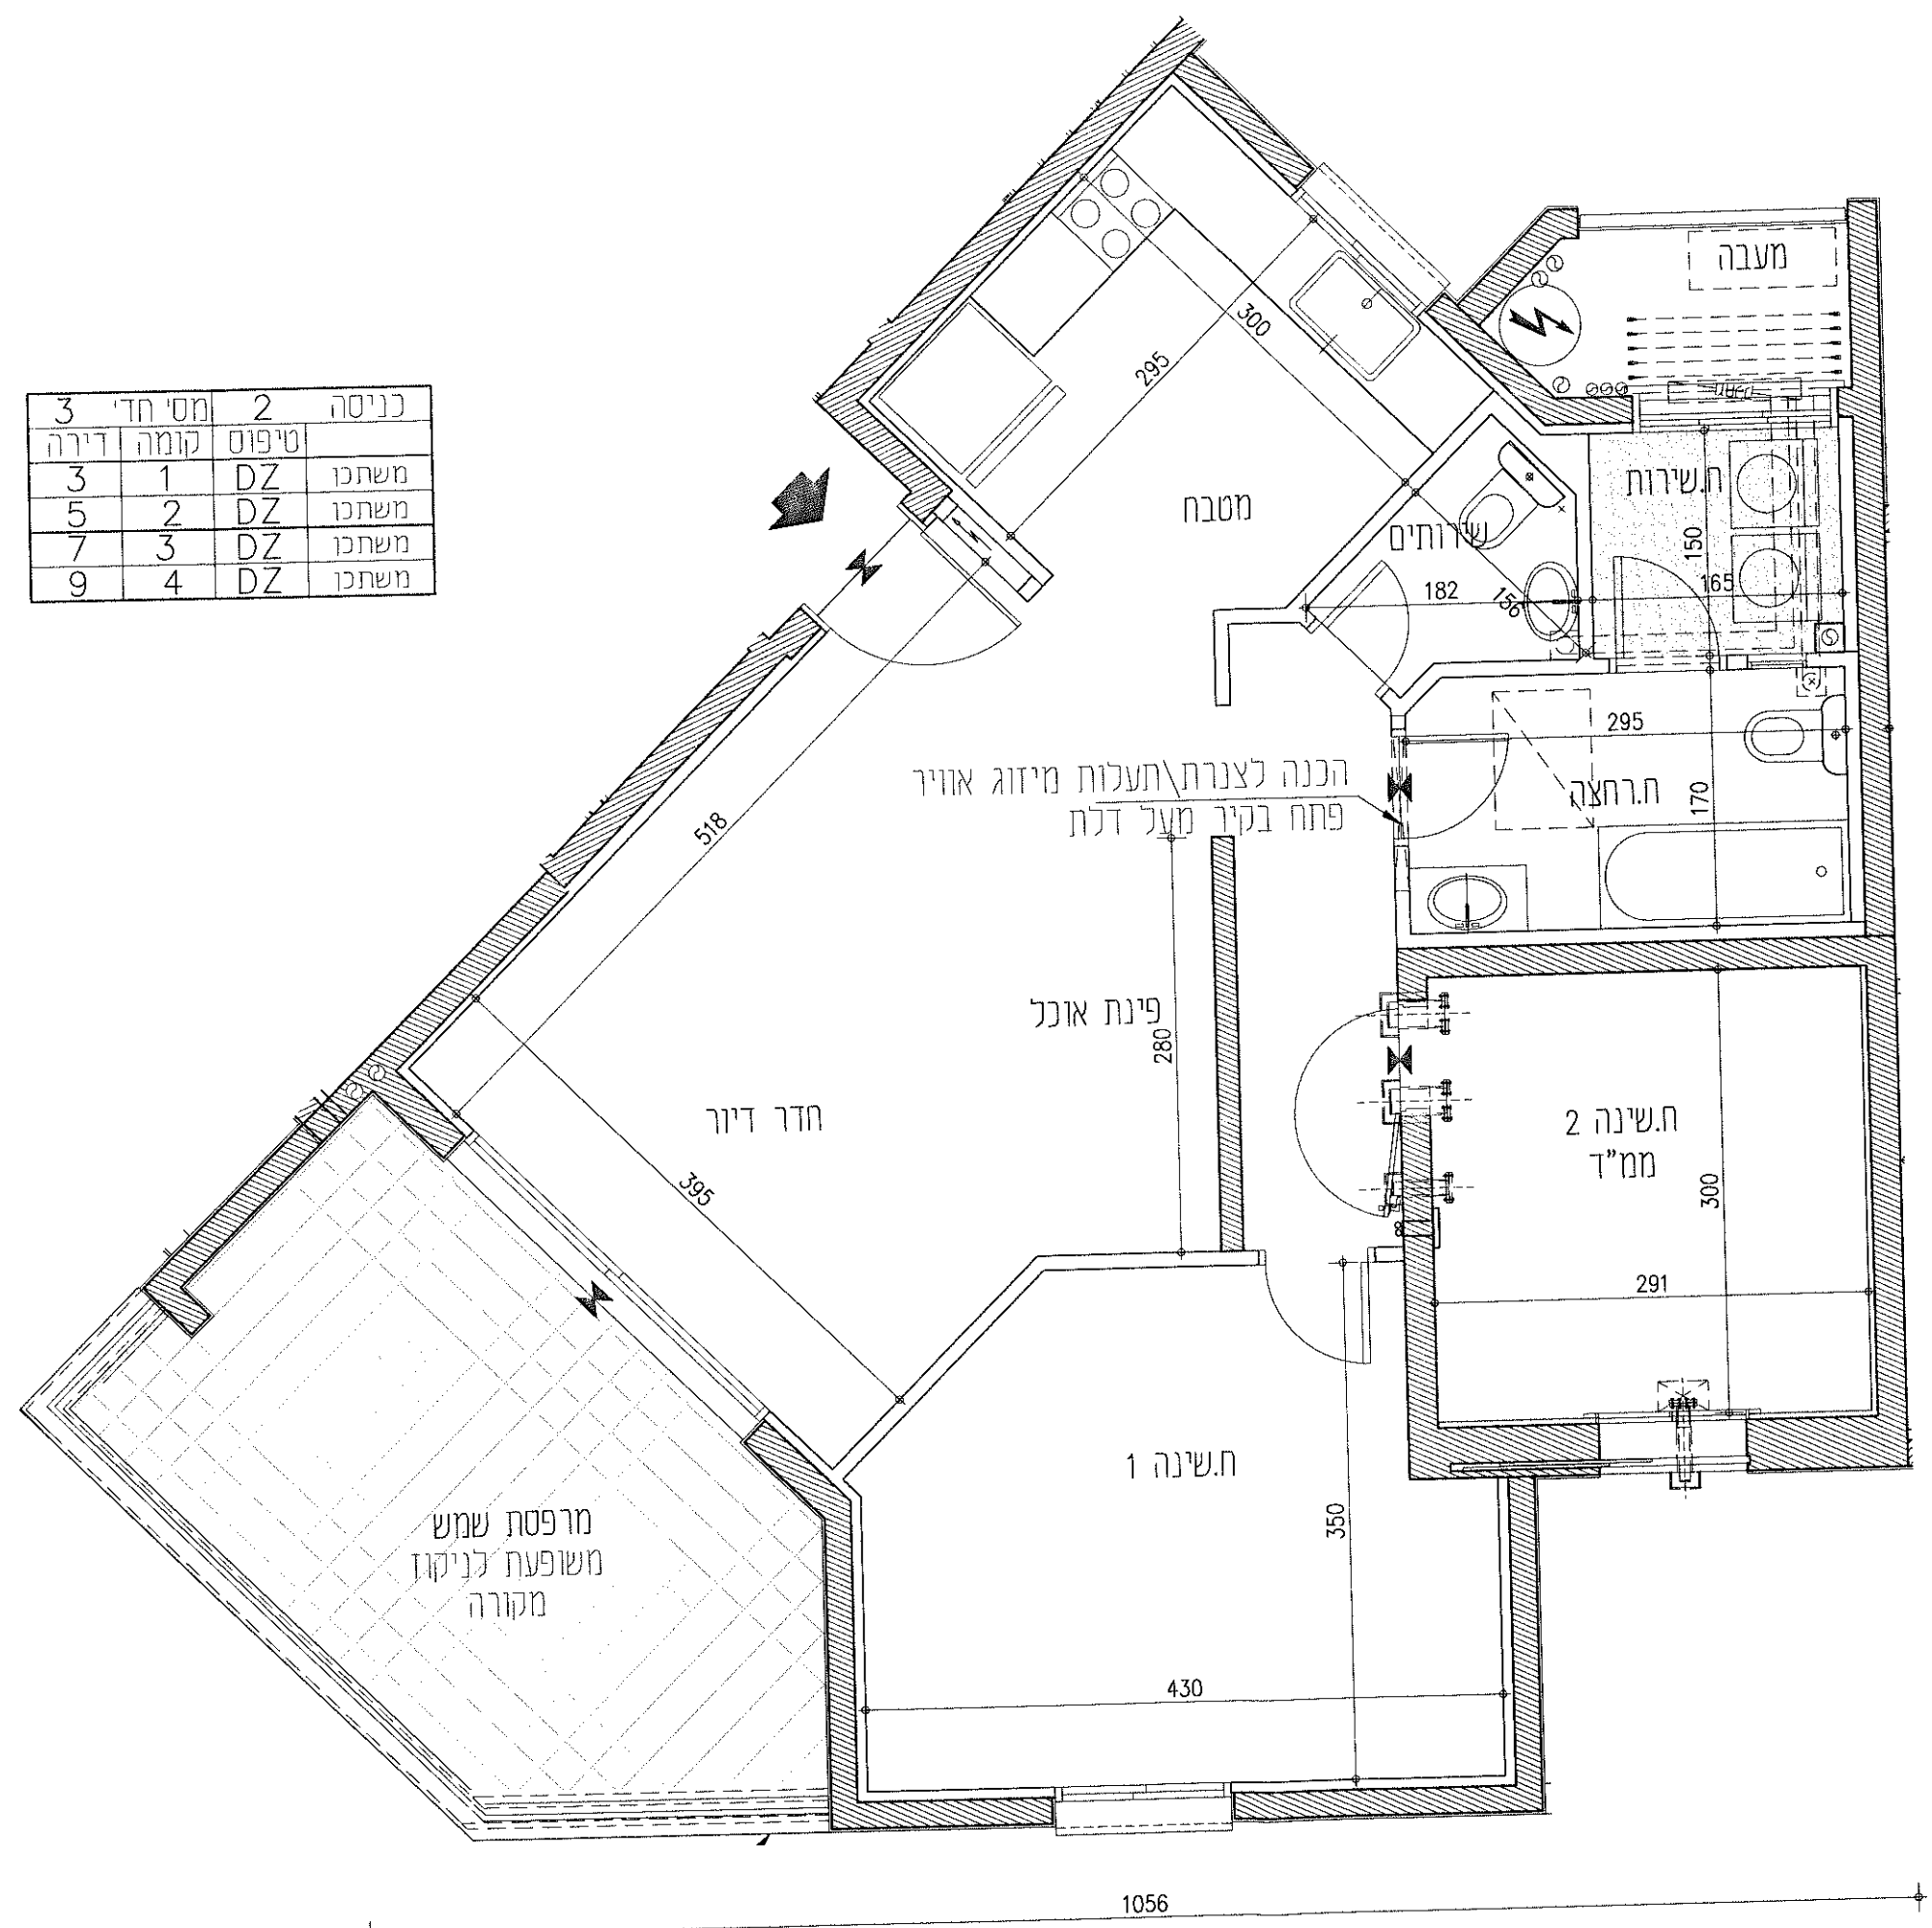

1233


1056

אביסרור
עיר היין אשקלון


מגרש: 7
 בניין: 7A
 קומה: 1, 2, 3, 4
 קנ"מ: 1:50

תוכנית מכר


מגרש 7
 תרשים המגרש

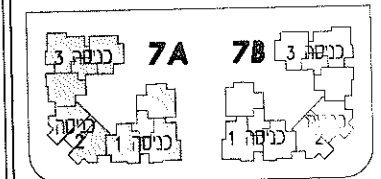

* יתכנו שינויים והתאמות ככל שידרשו ע"י הרשויות המוסמכות. המתכננים ויועצים השונים.
 * הכל בכפוף לנספח מכר מס' הנחיות כלליות הערות לדירה לבניין וככלי. ראה הערות ומקרא לתוכניות בדף נפרד.

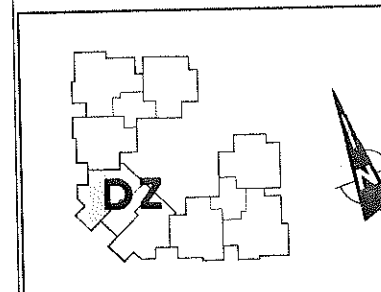

הערות:
 1. בחזיתות הבניין מתוכננות קורות קירות אלמנטים עמודים דקורטיביים בגימור חיפוי, תכנון ומיקום בכפוף וע"פ הנחיות היועצים והיתר הבניה.
 2. סימון סינר גבס ואו הנמכת תקרה לצנרת איוורור - בכפוף להנחיות היועצים. ייתכנו שינויים בתוואי המוצג.

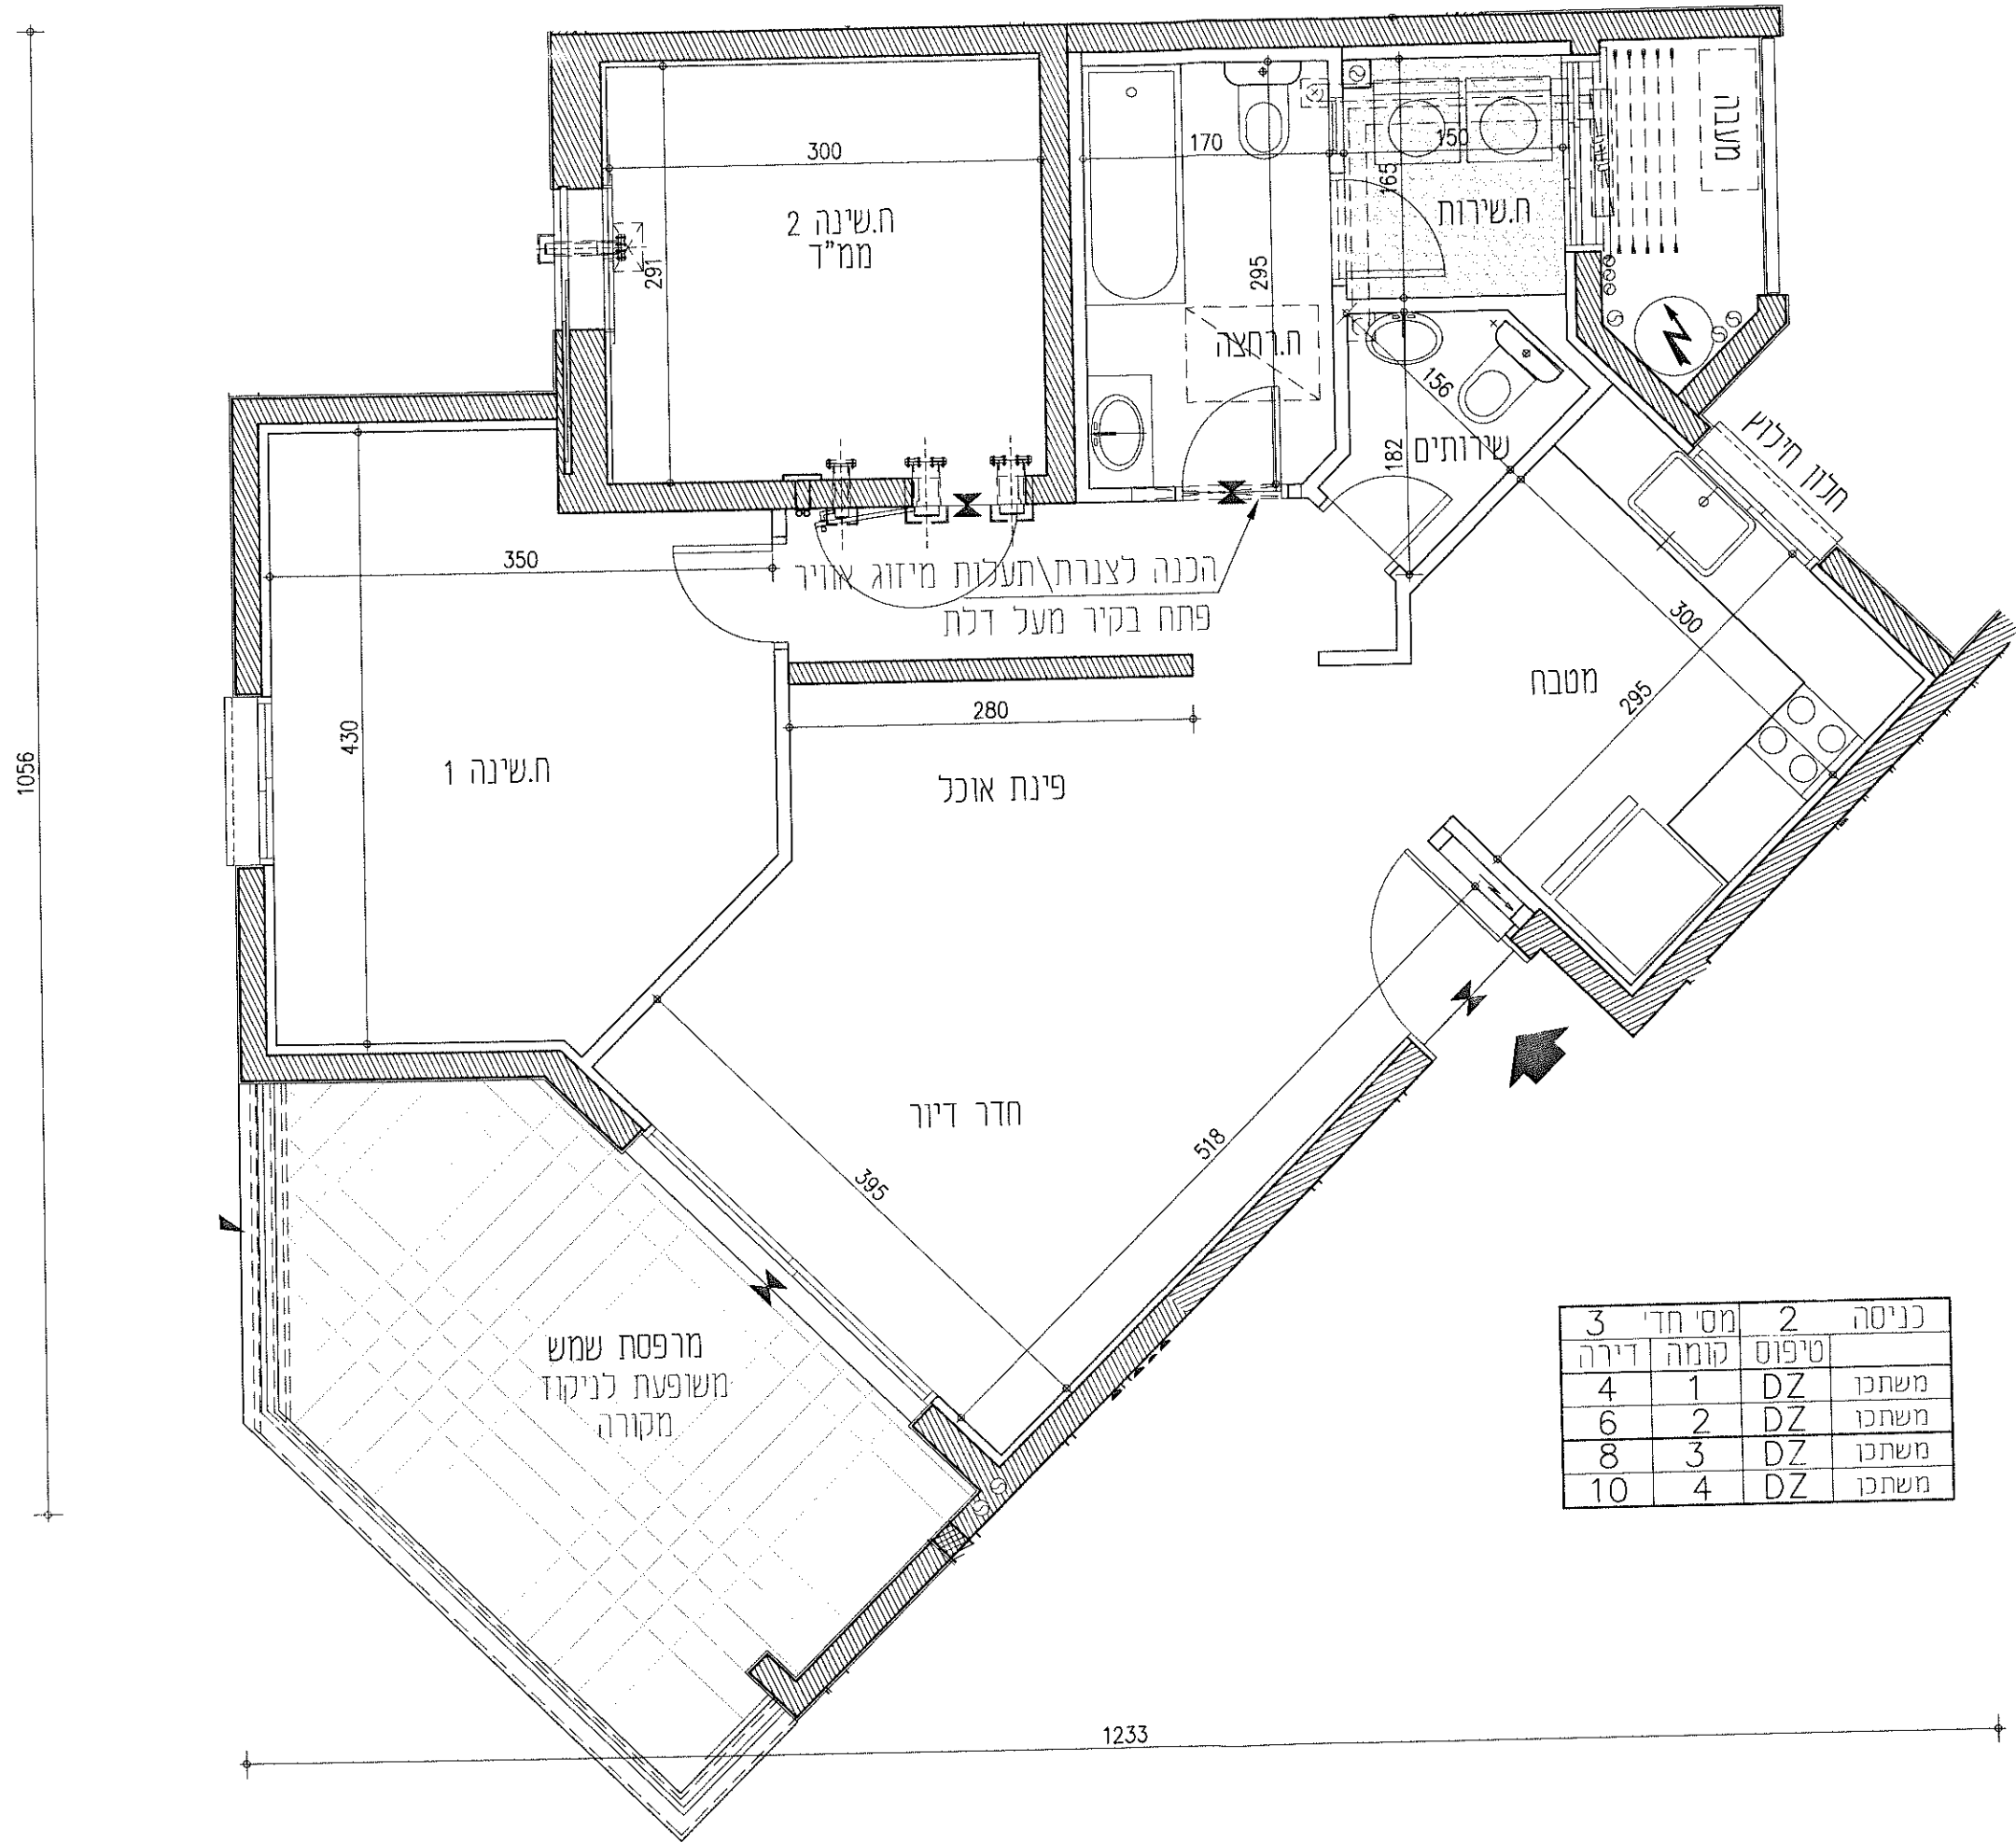

מס' חדי	קומה	דירה	כניסה	טיפוס
3	1	4	2	DZ
4	2	6	3	DZ
6	3	8	4	DZ
8	4	10		

1056


1233

אביסרור
עיר היין אשקלון


מגרש: 7
בניין: 7A
קומה: 5
קנ"מ: 1:50

תוכנית מכר

מגרש 7
תרשים המגרש

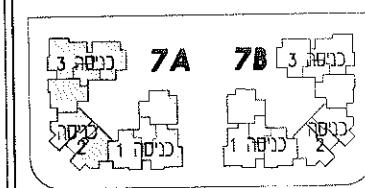

* יתכנו שינויים והתאמות ככל שידרשו ע"י הרשויות המוסמכות. המתכננים ויועצים השונים.
* הכל בכפוף לנספח מכר מס' 1 הנחיות כלליות והערות לדירה לבניין וככלי. ראה הערות ומקרא לתכניות בדף נפרד.

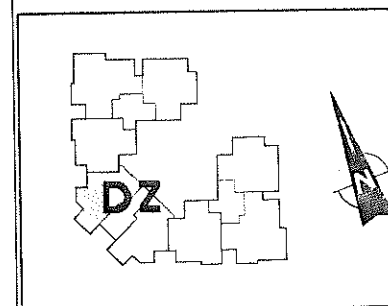


הערות:
1. בחזיתות הבניין מתוכננות קורות קירות אלמנטים עמודים דקורטיביים בגימור חיפוי, תכנון ומיקום בכפוף וע"פ הנחיות היועצים והיתר הבניה.
2. סימון סינר גבס ואו הנמכת תקרה לצגרת איורור - בכפוף להנחיות היועצים. ייתכנו שינויים בתוואי המוצג.

T+O

TITO - OMAN - ARCHITECTS
רח' בן-גוריון 1 בני ברק מיקוד 51021
טל: 073 2222227 פקס: 073 2222227

תאריך: 15-06-2022
ט"ו שבט תשפ"ב

קרבא

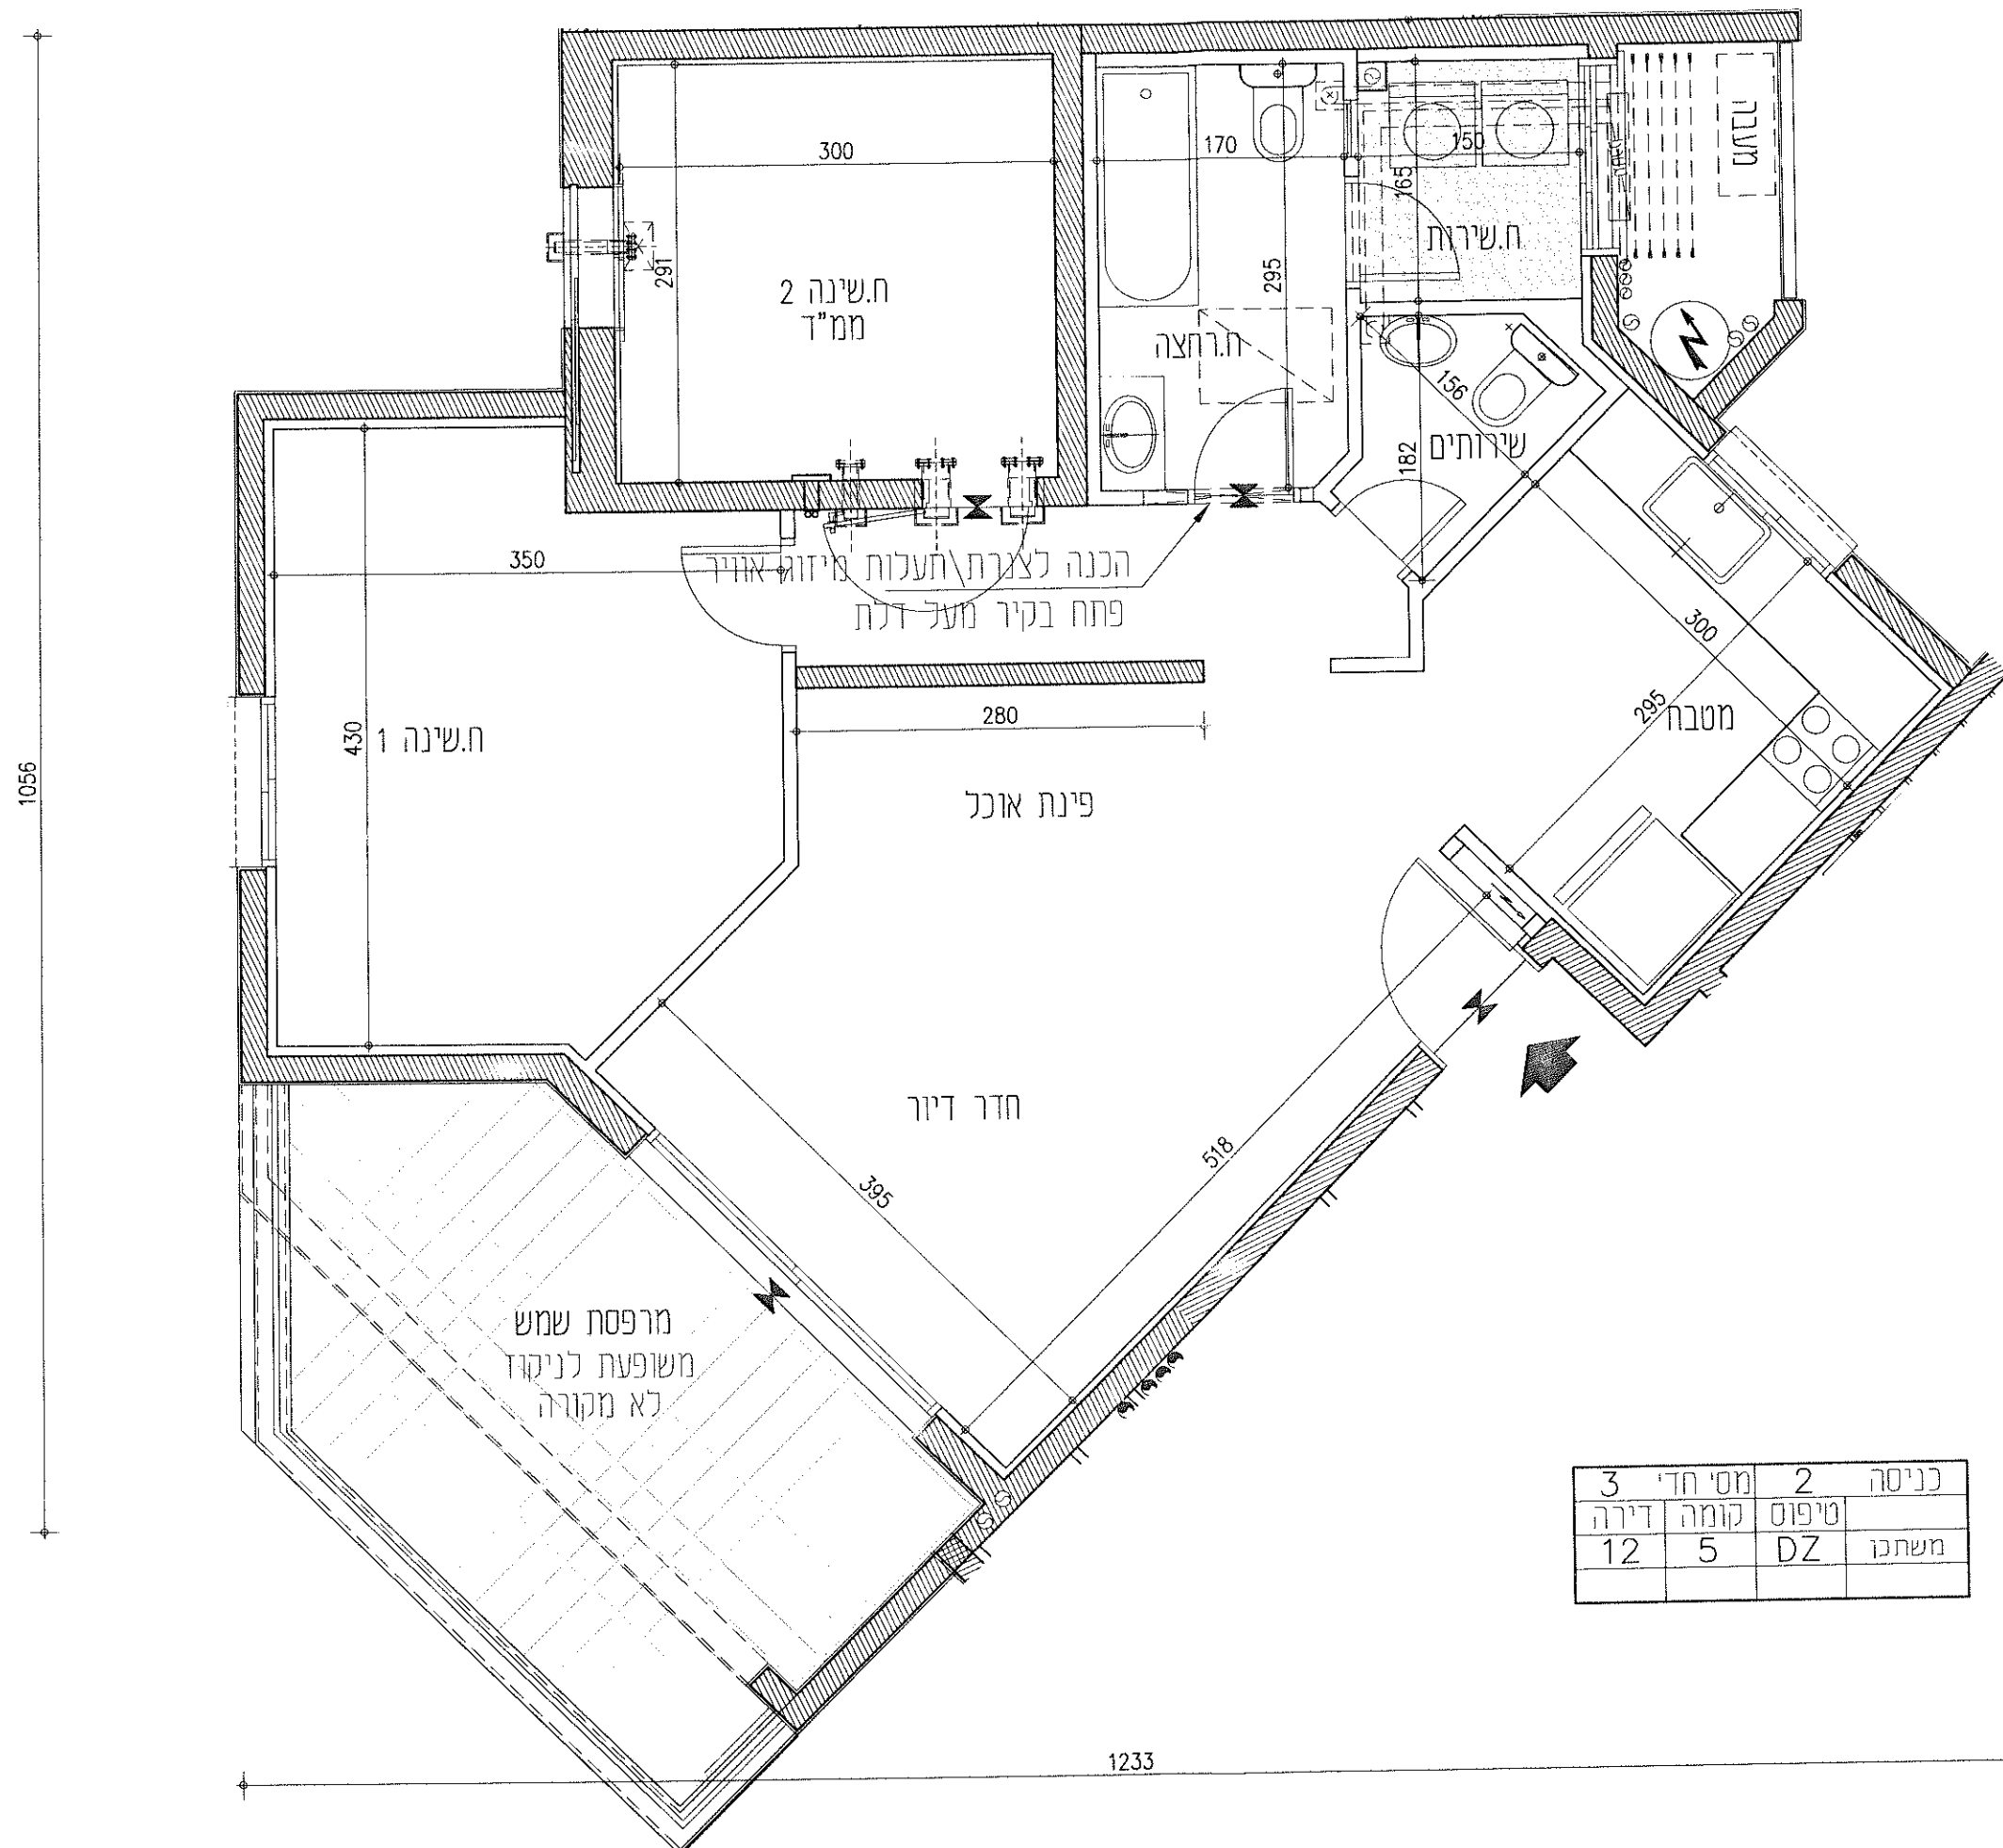

אביסרור
עיר היין אשקלון

מגרש: 7


בניין: 7A

קומה: 1, 2, 3, 4


קני"מ: 1:50

תוכנית מכר


מגרש 7
תרשים המגרש

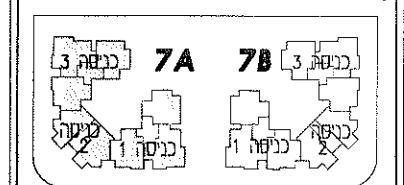

* יתכנו שינויים והתאמות ככל שידרשו, ע"י הרשויות המוסמכות, המתכננים ויועצים השונים.
 * הכל בכפוף לנספח מכר מס' הנחיות כלליות והערות לדירה לבניין וכללי.
 ראה הערות ומקרא לתכניות בדף נפרד.

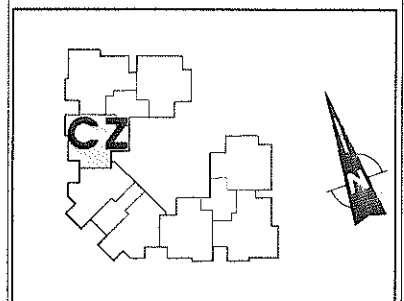


הערות:
 1. בחזיתות הבניין מתוכננות קורות קירות אלמנטים עמודים דקורטיביים בגימור חיפוי, תכנון ומיקום בכפוף וע"פ הנחיות היועצים והיתר הבניה.
 2. סימון סינר גבס ואו הנמכת תקרה לצנרת איוורור - בכפוף להנחיות היועצים. ייתכנו שינויים בתוואי המוצג.

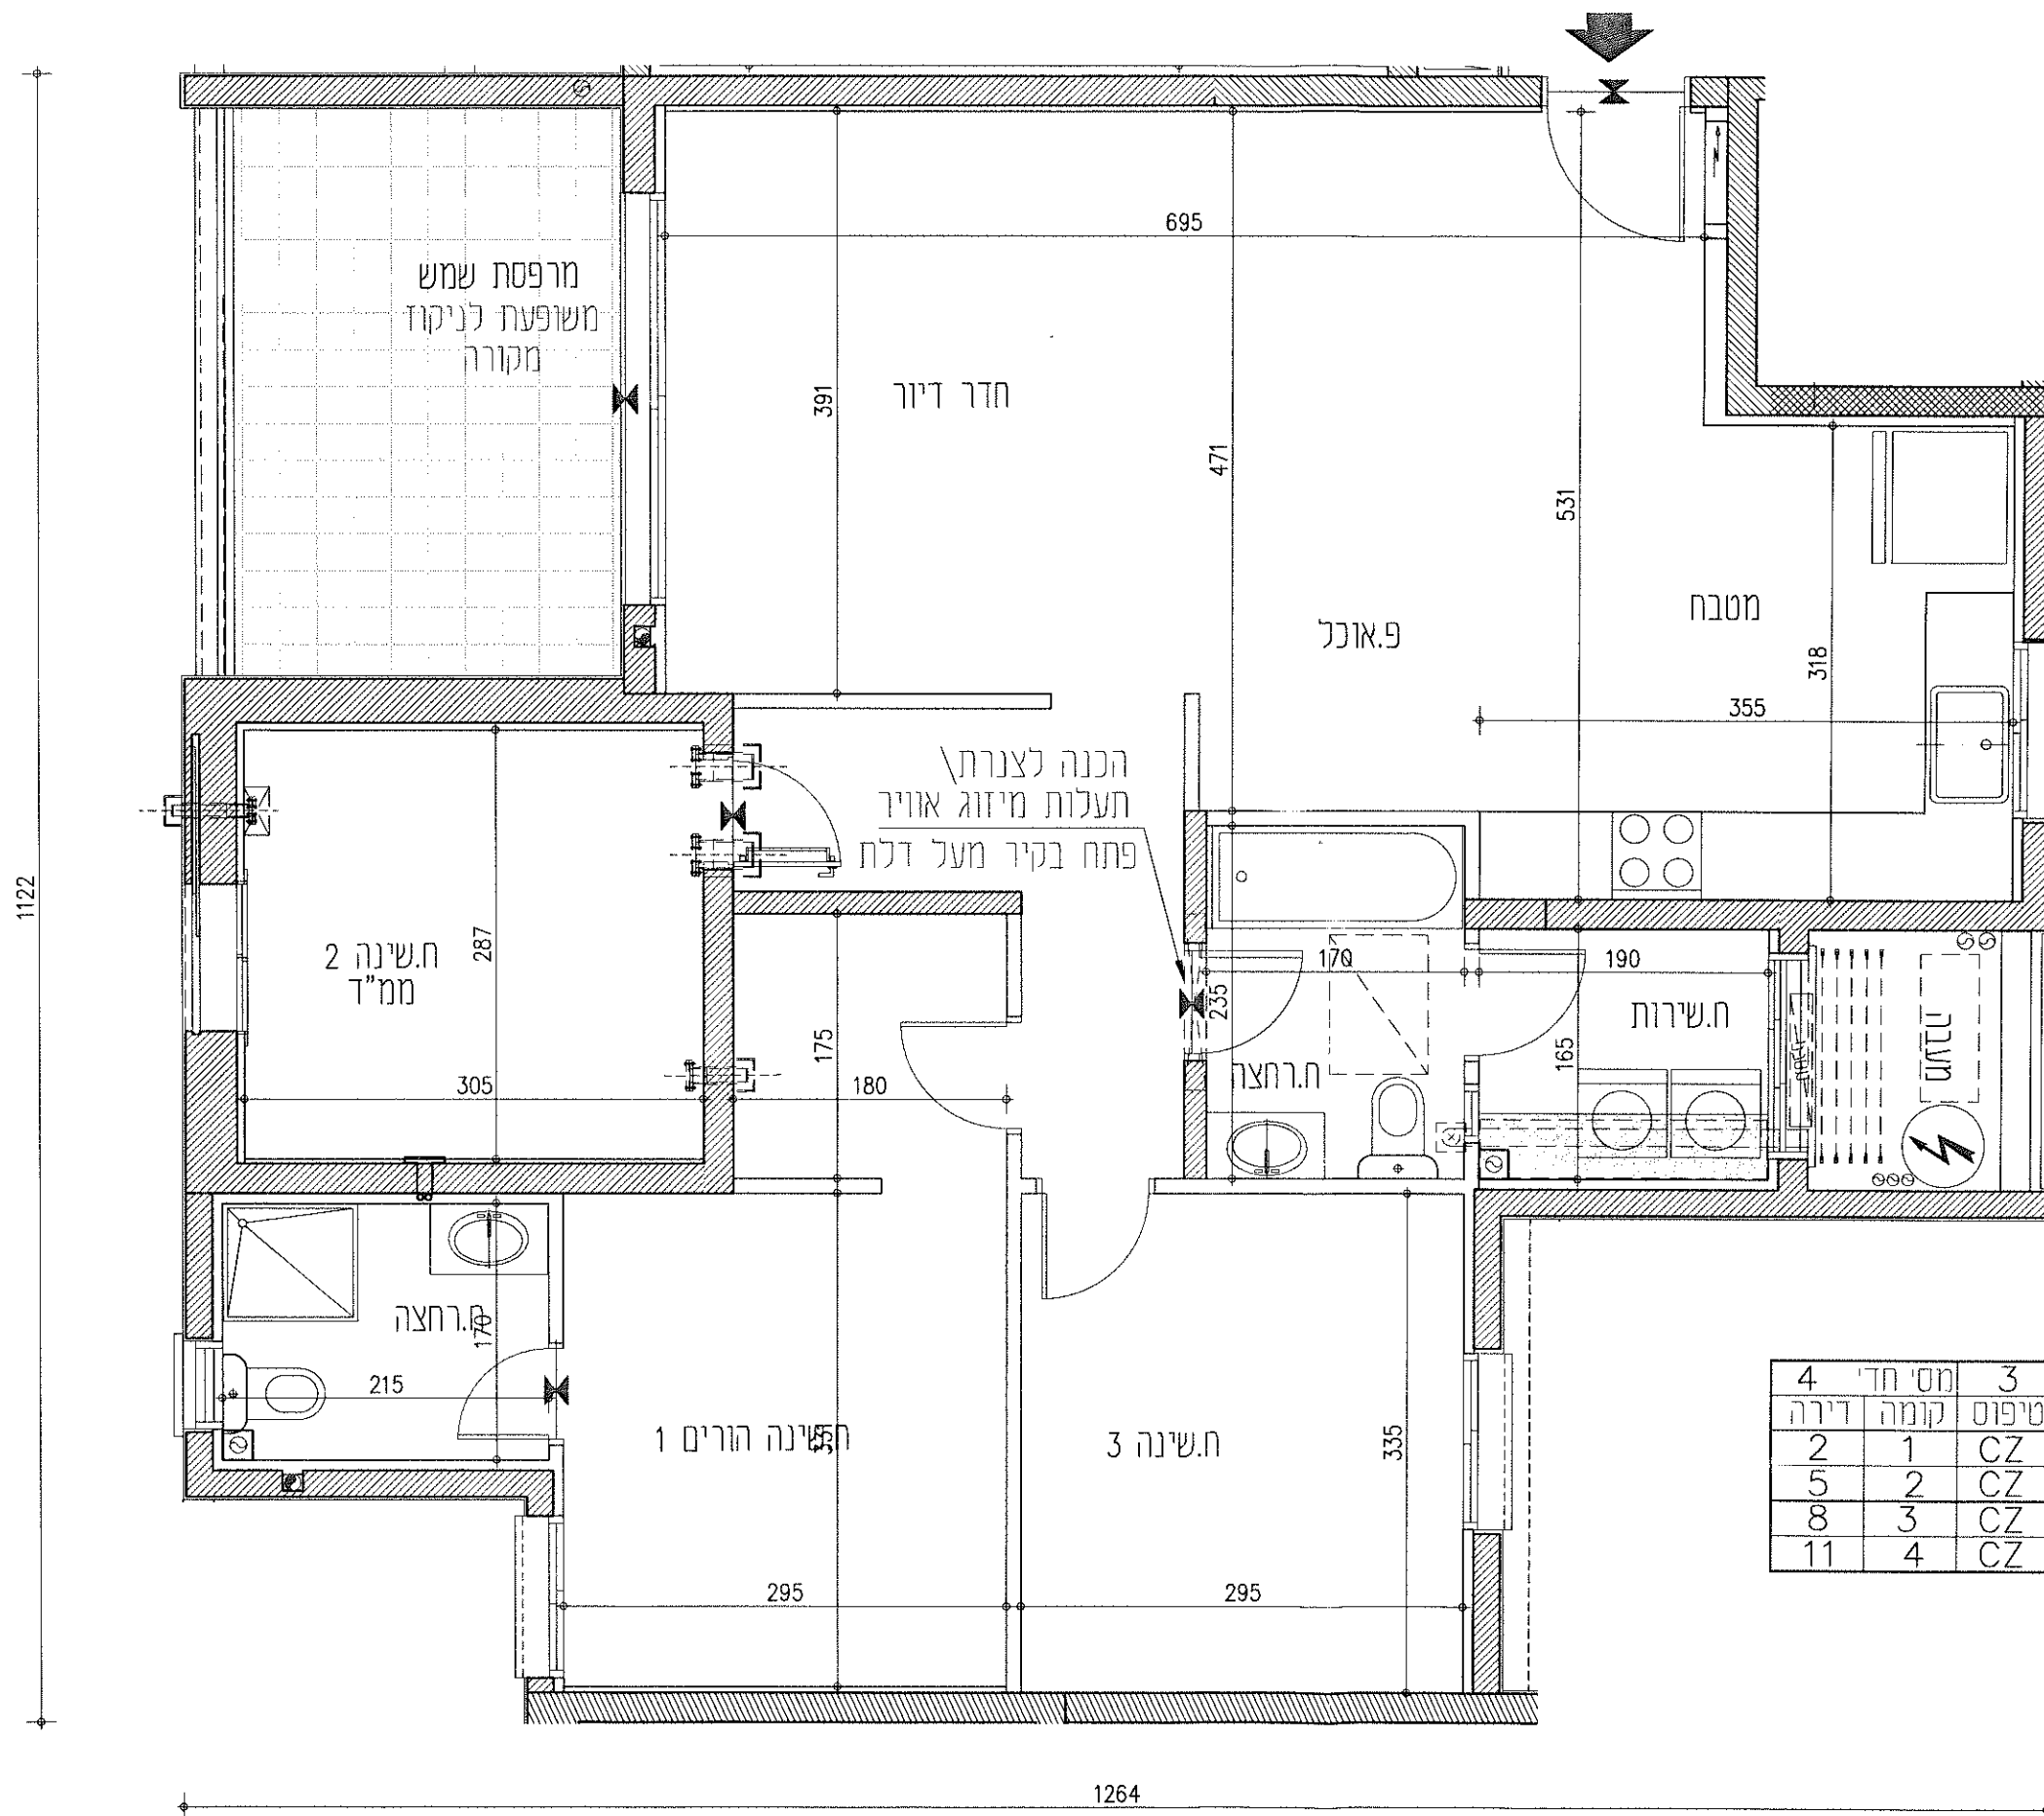

מס' חדי	קומה	טיפוס	כניסה
4	1	CZ	משתכו
2	2	CZ	משתכו
5	3	CZ	משתכו
8	4	CZ	משתכו
11			

1122

1264

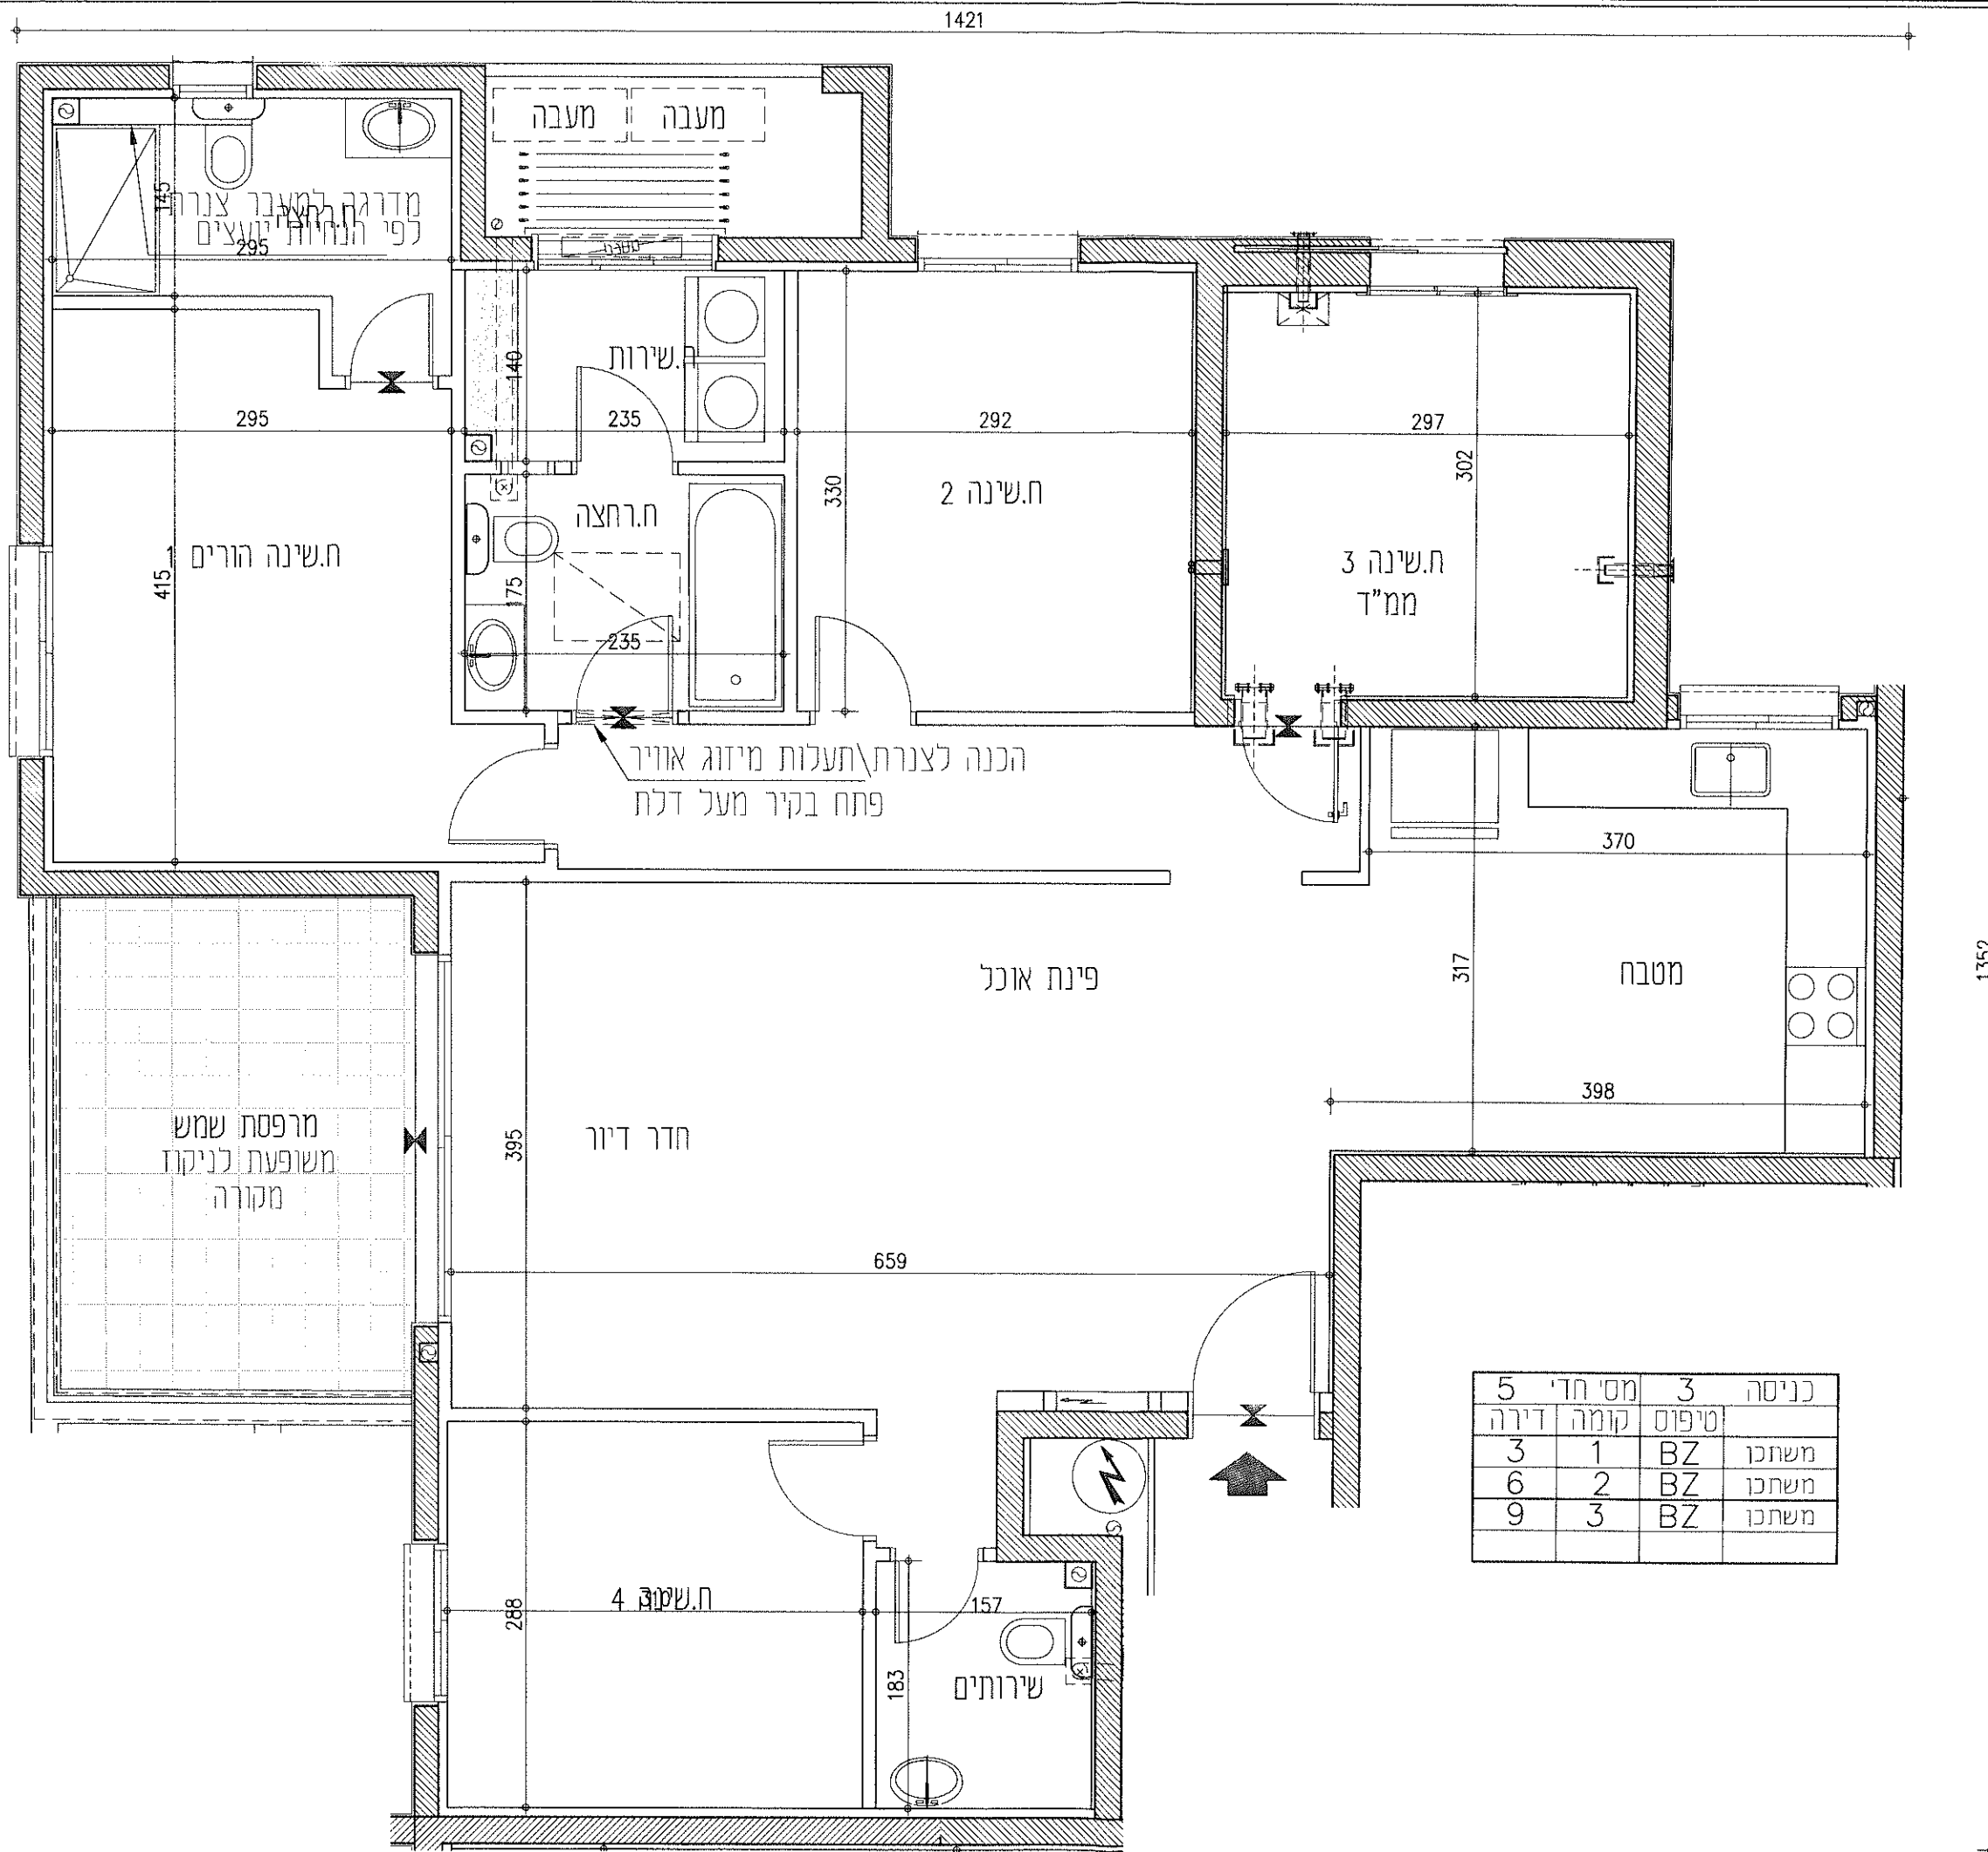

אביסרור


עיר היין אשקלון

מגרש: 7
בניין: 7A
קומה: 1, 2, 3
קני"מ: 1:50


תוכנית מכר

מגרש 7

תרשים המגרש

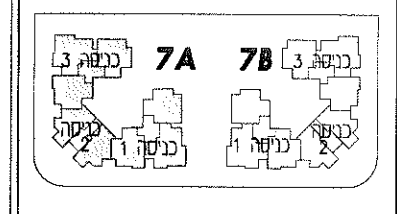

* יתכנו שינויים והתאמות ככל שידרשו ע"י הרשויות המוסמכות, המתכננים ויועצים השונים.
 * הכל בכפוף לנספח מכר מס' 1 הנחיות כלליות והערות לדירה, לבניין וככלי.
 ראה הערות ומקרא לתכנית בדף נפרד.

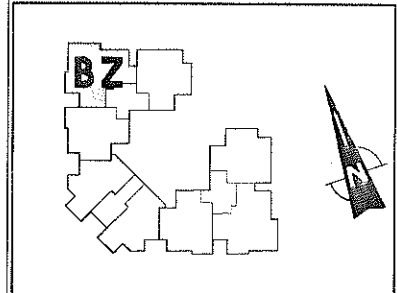


הערות:
 1. בחזיתות הבניין מתוכננות קורות קירות אלמנטים עמודים דקורטיביים בגימור חיפוי, תכנון ומיקום בכפוף וע"פ הנחיות היועצים והיתר הבניה.
 2. סימון סיגר גבס ואו הנמכת תקרה לצנרת איוורור - בכפוף להנחיות היועצים. ייתכנו שינויים בתוואי המוצג.

מס' חדי	מס' חדי	מס' חדי	מס' חדי
5	3	3	3
דירה	טיפוס	קומה	דירה
3	BZ	1	3
6	BZ	2	6
9	BZ	3	9

T+O
 TITO-OMAN-ARCHITECTS
 רח' בן-גוריון 1 בני ברק מיקוד 51021
 טל: 073 2222222 פקס: 073 2222227

תאריך: 15-06-2022
 ע"כ: 07

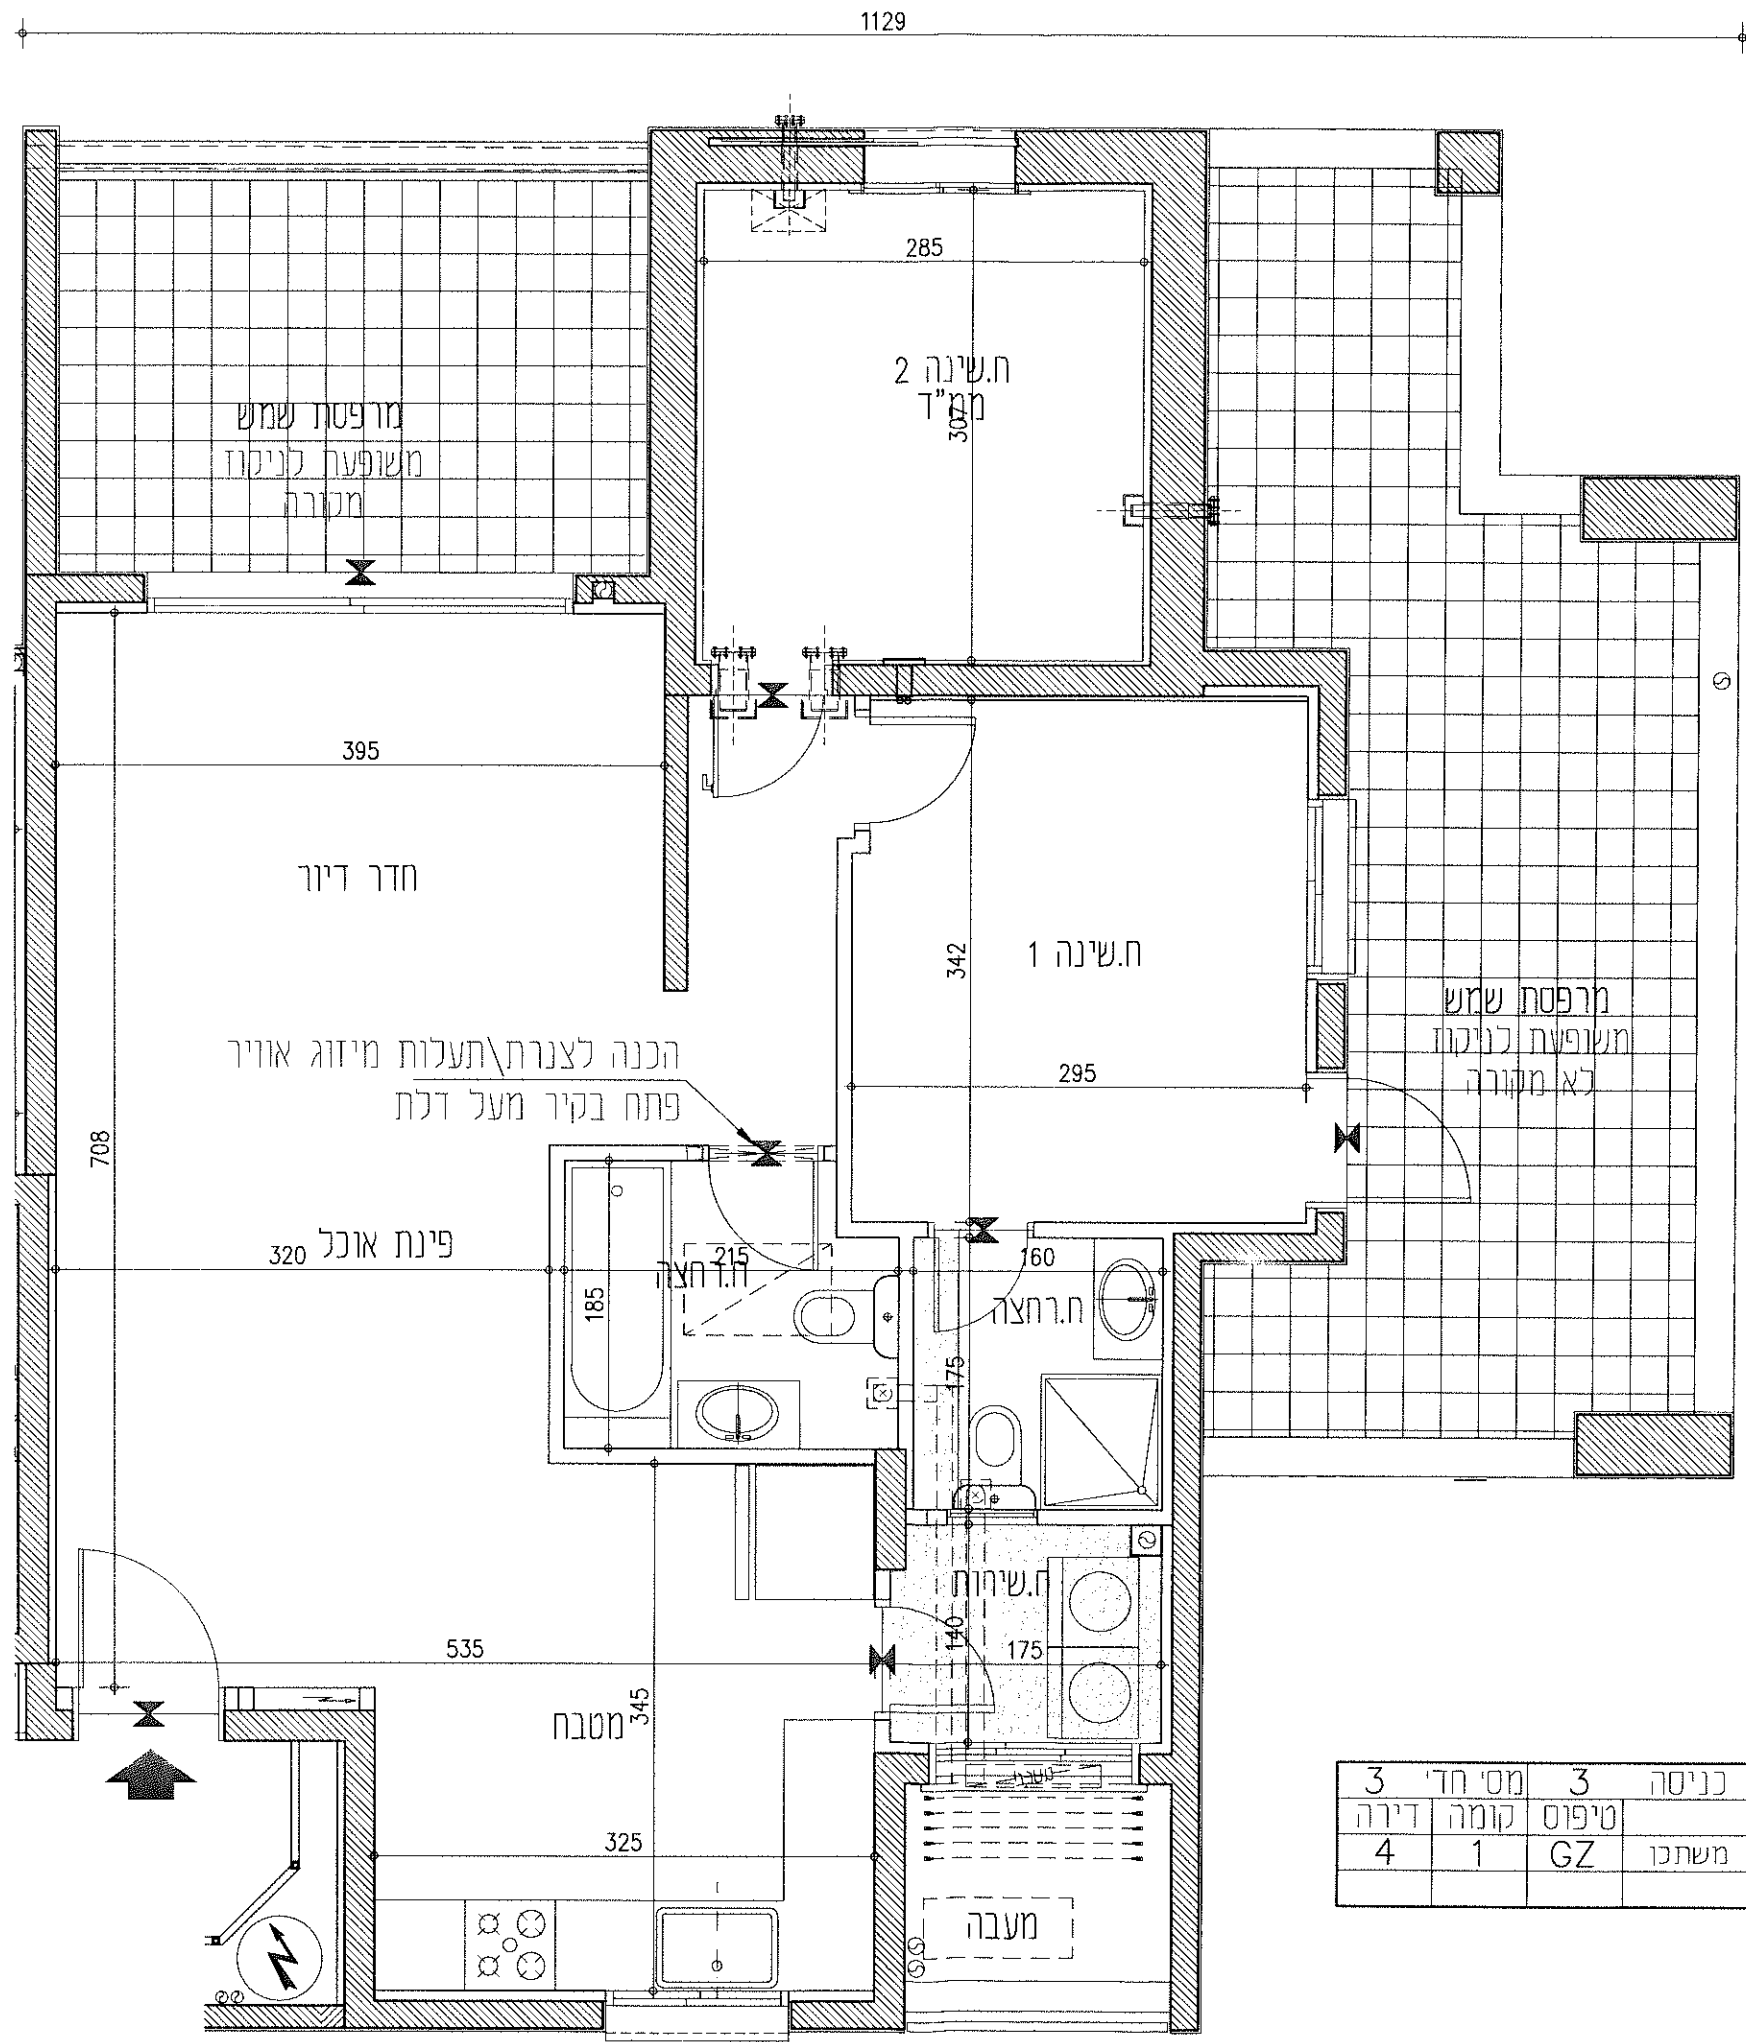


אביסרור


עיר היין אשקלון

מגרש: 7
 בניין: 7A
 קומה: 1
 קנ"מ: 1:50

תוכנית מכר
מגרש 7
תרשים המגרש

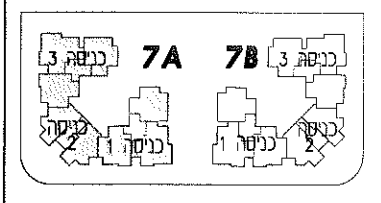

* יתכנו שינויים והתאמות ככל שידרשו, ע"י הרשיות המוסמכות, המתכננים ויועצים השונים.
 * הכל בכפוף לנספח מכר מס' 1 הנחיות כלליות הערות לדירה, לבניין וכלכלי. ראה הערות ומקרא לתכנית בדף נפרד.

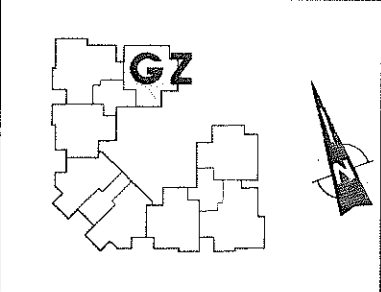

הערות:
 1. בחזיתות הבניין מתוכננות קורות קירות אלמנטים עמודים דקורטיביים בגימור חיפוי, תכנון ומיקום בכפוף וע"פ הנחיות היועצים והיתר הבניה.
 2. סימון סינר גבס ואו הנמכת תקרה לצנרת איוורור - בכפוף להנחיות היועצים. ייתכנו שינויים בתוואי המוצג.

3	מס' חדי	3	כניסה
4	דירה	1	קומה
		GZ	טיפוס
			משתכו



תאריך: 15-06-2022
 ע"כ: 07
 קובץ

אביסרור
עיר היין אשקלון

מגרש: 7
בניין: 7A
קומה: 2
קני"ח: 1:50

תוכנית מכר
מגרש 7
תרשים המגרש


* יתכנו שינויים והתאמות ככל שידרש ע"י הרשויות המוסמכות. המתכננים יוועצים השונים.
 * הכל בכפוף לנספח מכר מס' 1 הנחיות כלליות והערות לדירה. לבניין וכללי. ראה הערות ומקרא לתכניות בדף נפרד.

GIZ

הערות:
 1. בחזיתות הבניין מתוכננות קורות קירות אלמנטים עמודים דקורטיביים בגימור יחיפי. תכנון ומיקום בכפוף וע"פ הנחיות היועצים והיתר הבניה.
 2. סימון סינר גבס ואו הנמכת תקרה לצנרת איוורור - בכפוף להנחיות היועצים. ייתכנו שינויים בתוואי המוצג.

T+O
 TITO-OMAN-ARCHITECTS
 רח' בן-גוריון 1 בני ברק מיקוד 51021
 טל: 073 2222227 פקס: 073 2222227

תאריך: 15-06-2022
 עדין:

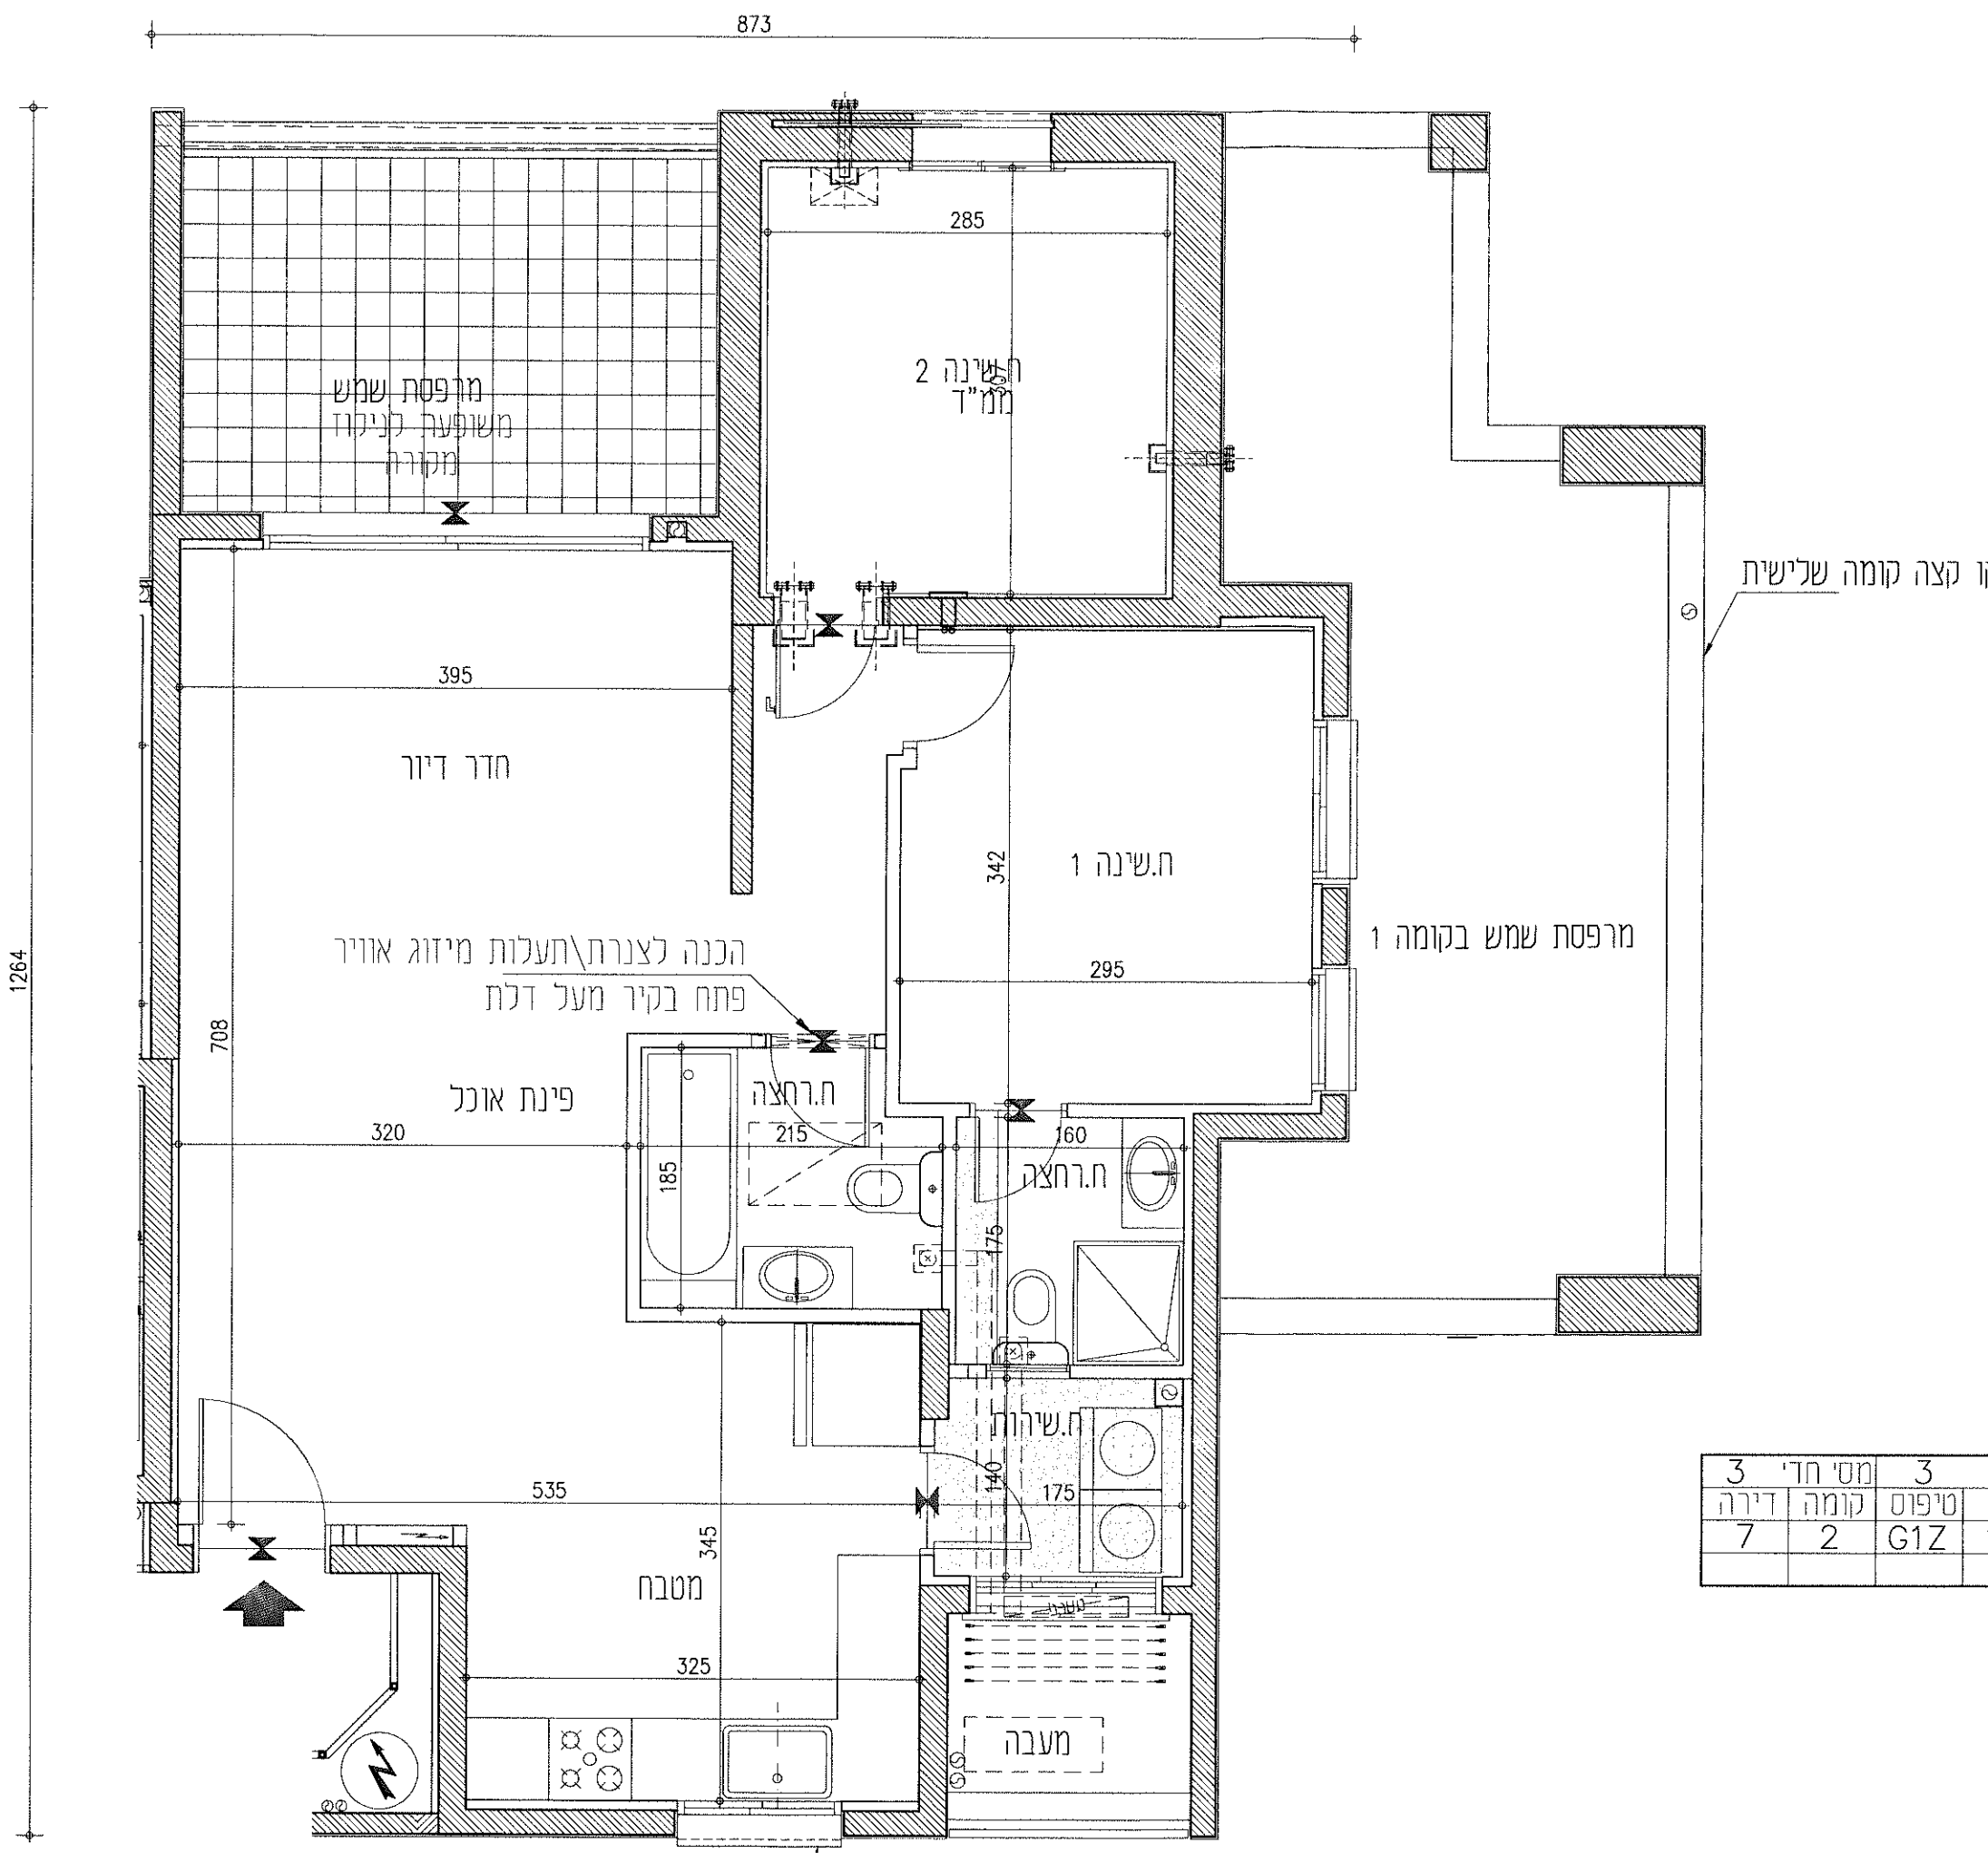

3	מס' חדי	3	כניסה
7	קומה	G1Z	טיפוס
			משתכו

1264

873

אביסרור

עיר היין אשקלון

מגרש: 7


בניין: 7A

קומה: 3


קני"מ: 1:50

תוכנית מכר


מגרש 7
תרשים המגרש

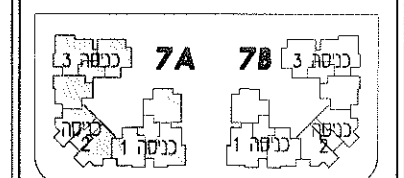


* יתכנו שינויים והתאמות ככל שידרשו. עיי' הרשיות המוסמכות. המתכננים יועצים השונים.
* הכל בכפוף לנספח מכר מס' הנחיות כלליות והערות לדירה לבניין וכללי. ראה הערות ומקרא לתכניות בדף נפרד.

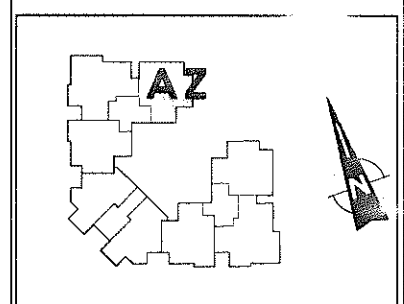

הערות:
1. בחזיתות הבניין מתוכננות קורות קירות אלמנטים עמודים דקורטיביים בגומרי חיצוני, תכנון ומיקום בכפוף ועי' הנחיות היועצים והיתר הבניה.
2. סימון סיגר גבס וזאו הנמכת תקרה לצגרת איוורור - בכפוף להנחיות היועצים, ייתכנו שינויים בתוואי המוצג.

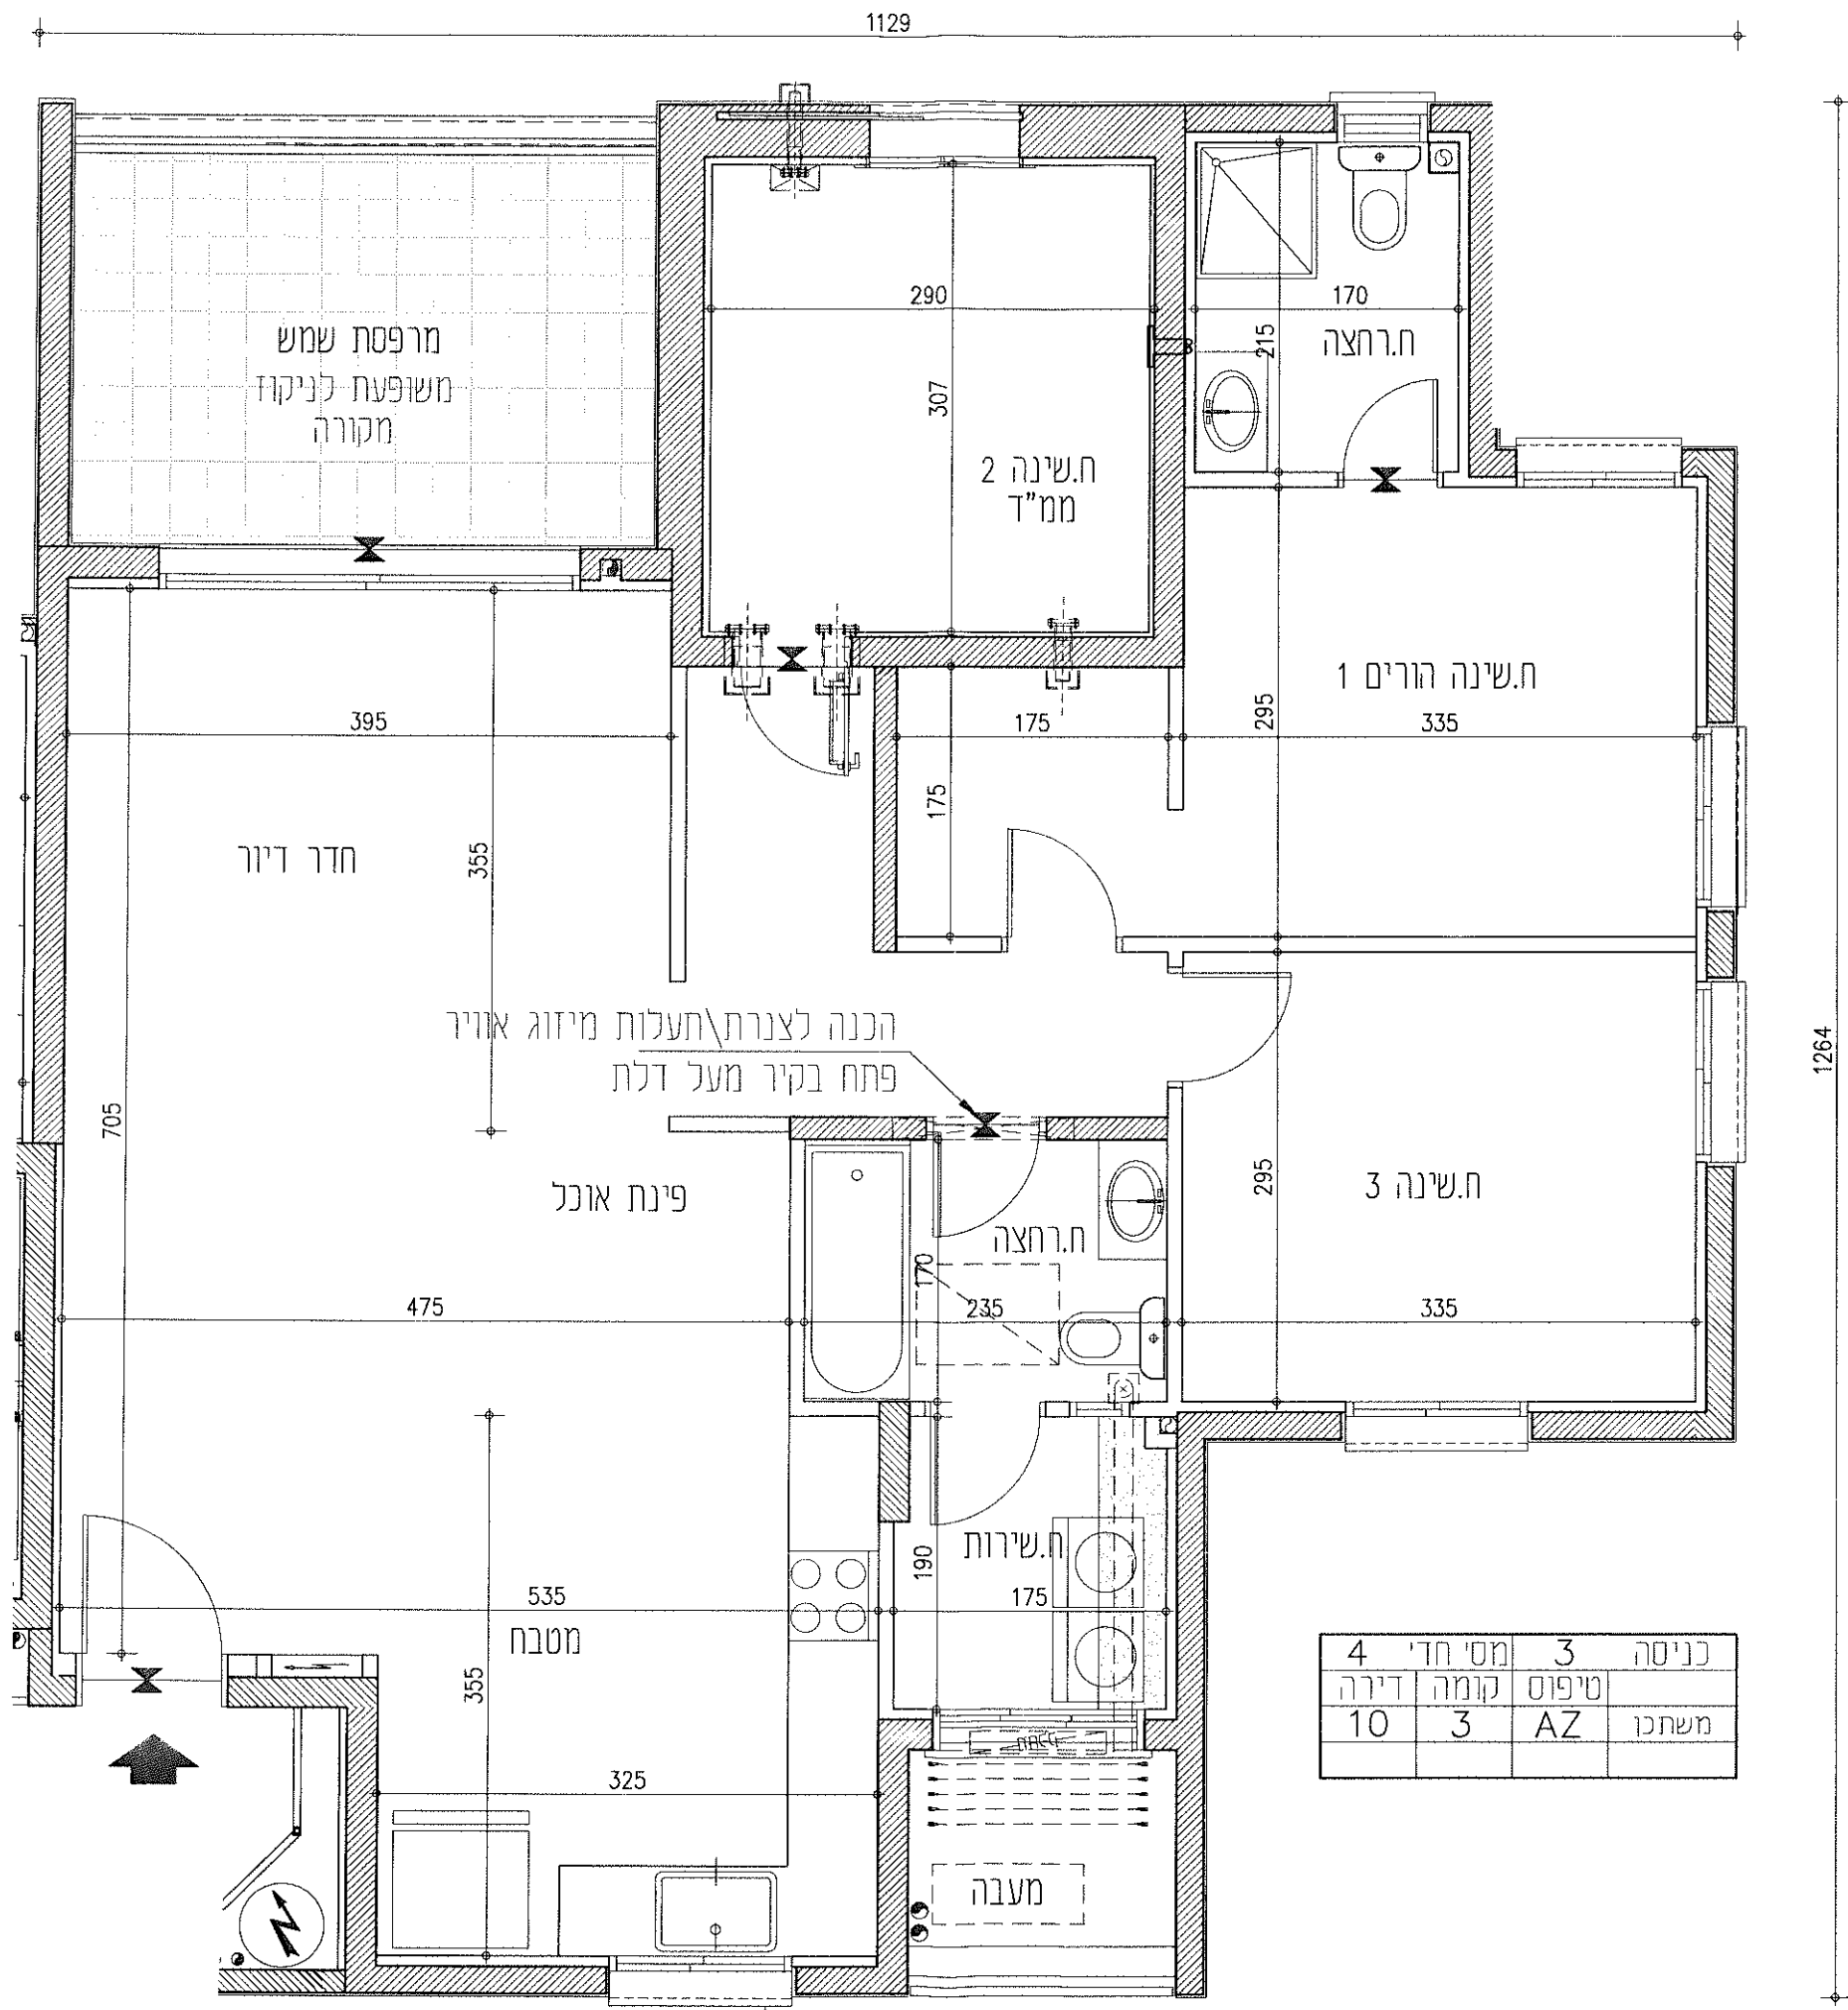


מס' חדי	4	מס' חדי	3
דירה	10	טיפוס	AZ
קומה	3	משתכו	

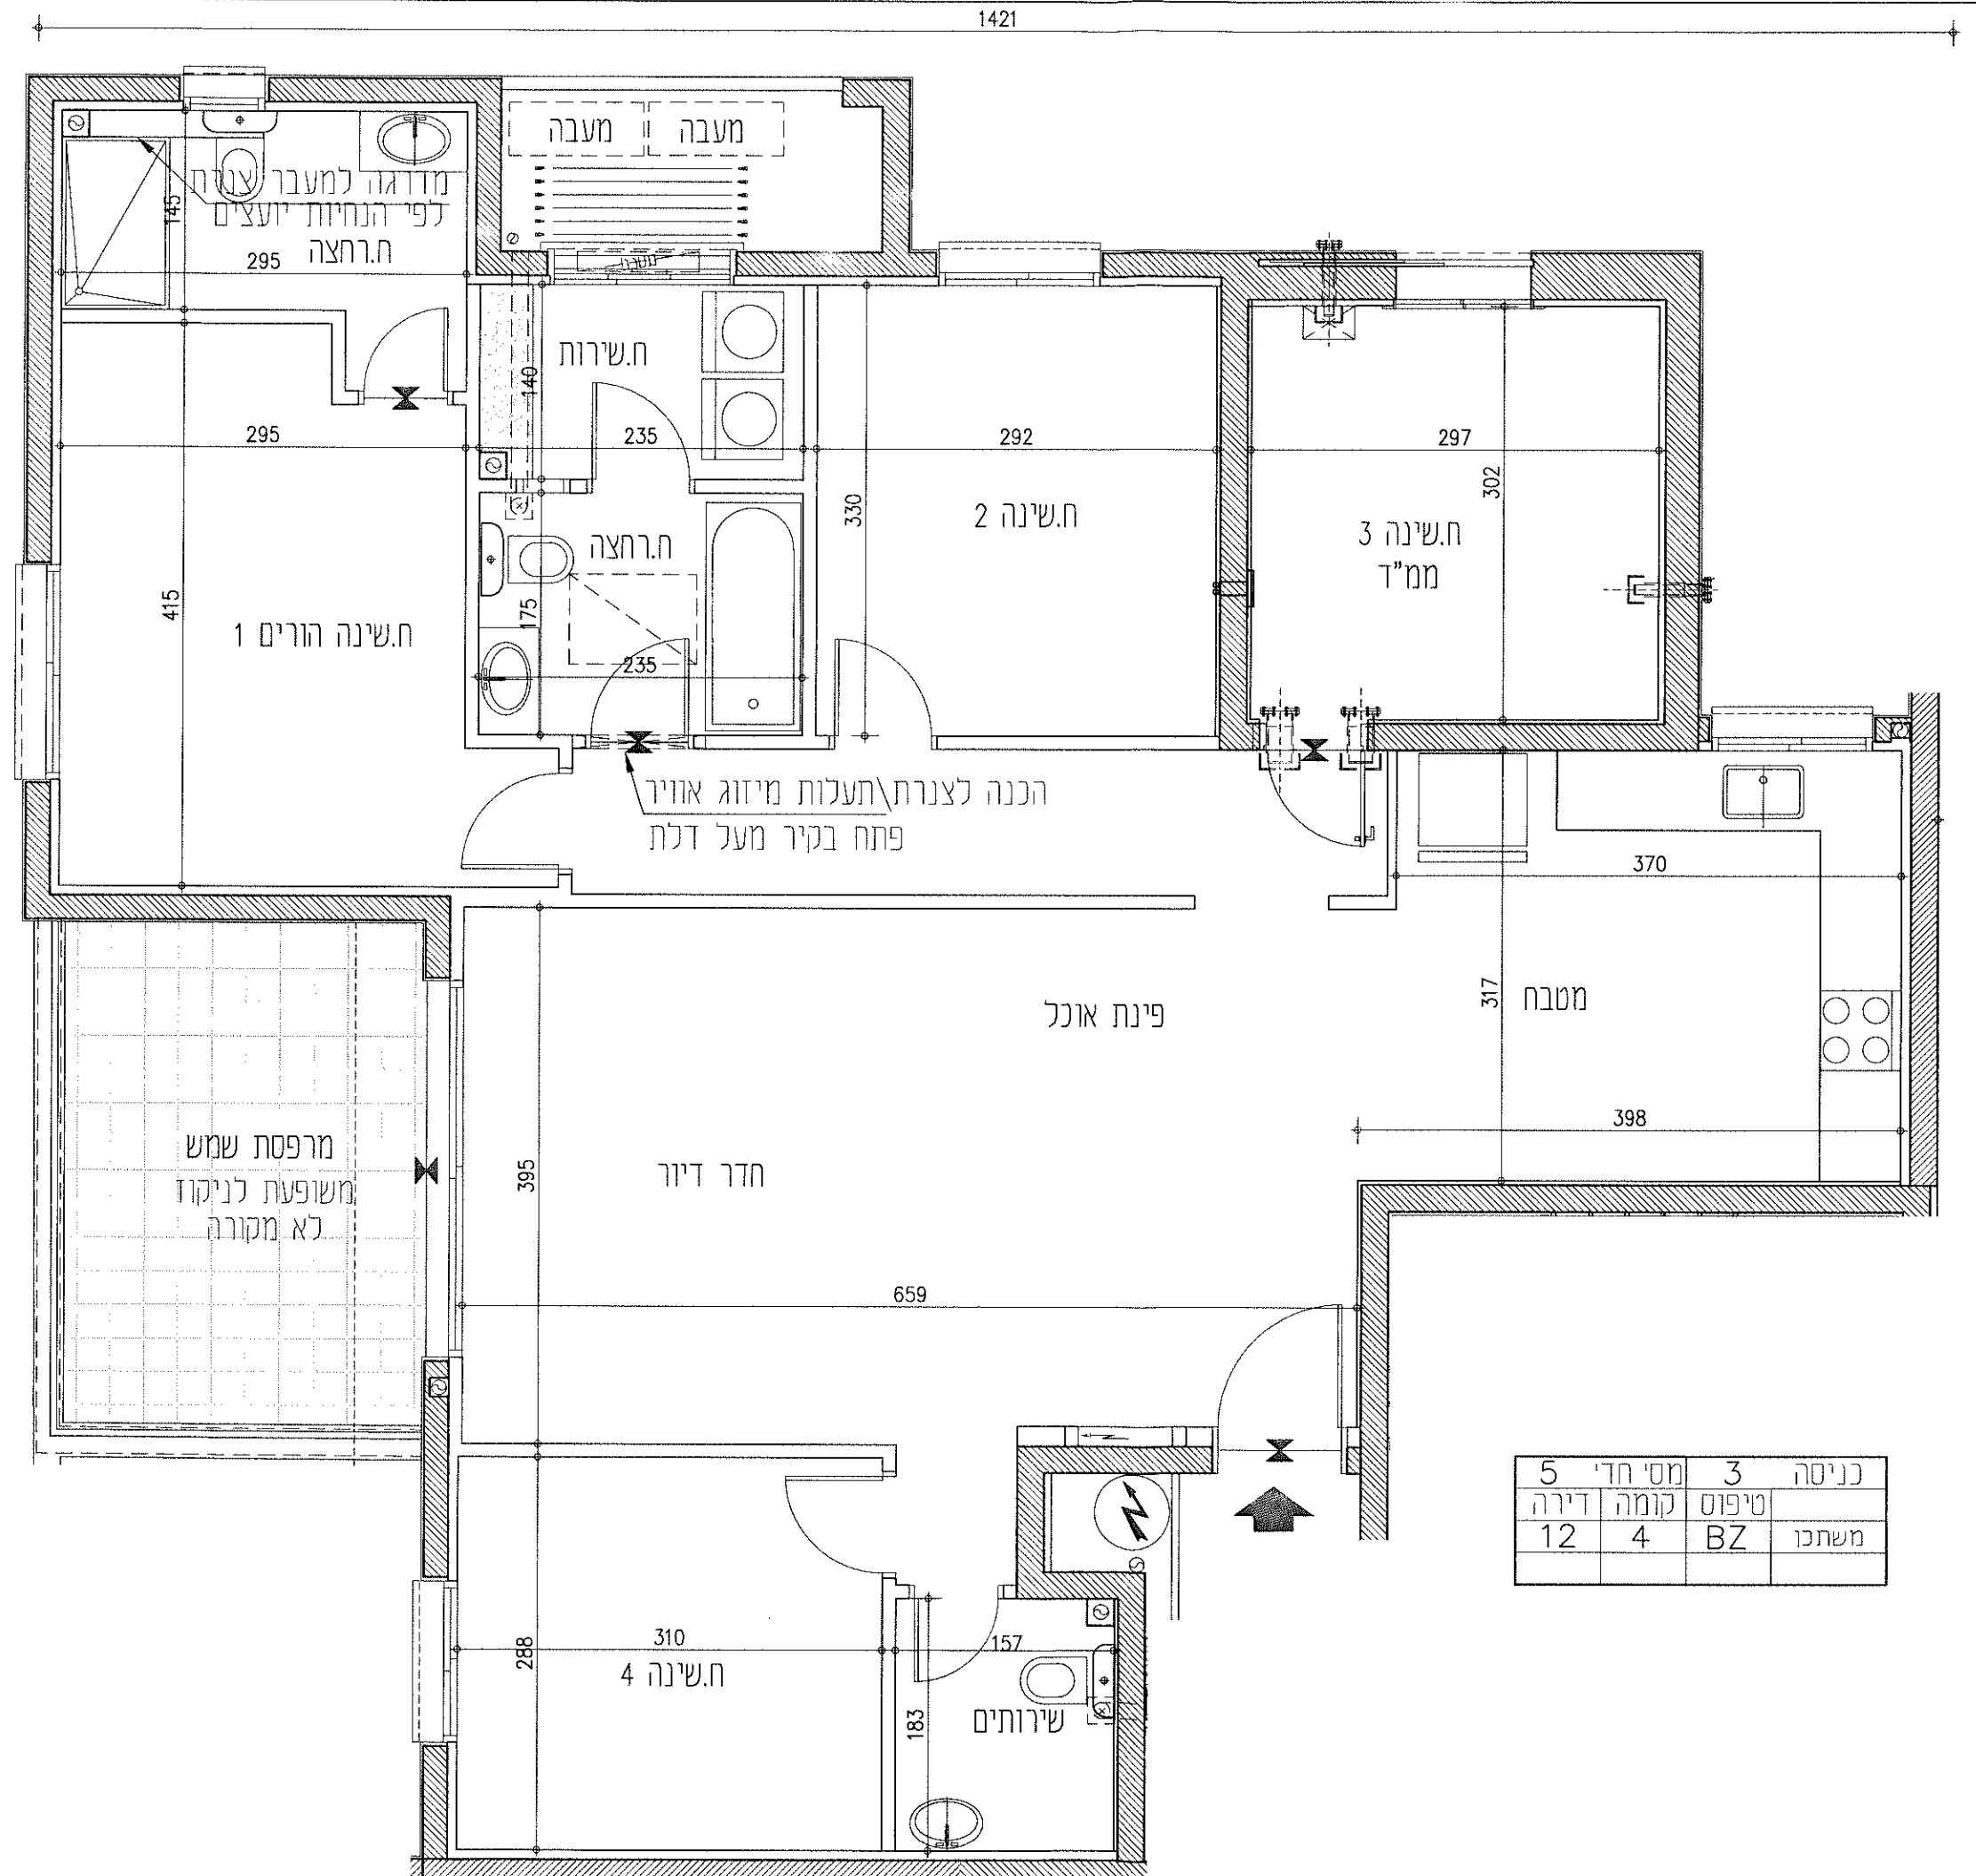

אביסרור
עיר היין אשקלון
מגרש: 7
בניין: 7A
קומה: 4
קנ"מ: 1:50

תוכנית מכר
מגרש 7
תרשים המגרש

* יתכנו שינויים והתאמות ככל שידרשו ע"י הרשויות המוסמכות, המהכננים ויועצים השונים.
 * הכל בכפוף לנספח מכר מס' 1 הנחיות כלליות/הערות לדירה, לבניין וככלי.
 ראה הערות ומקרא לתכניות בדף נפרד.

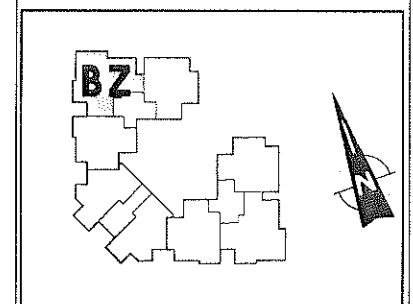

הערות:
 1. בחזיתות הבניין מתוכננות קורות קירות אלמנטים עמודים דקורטיביים בגימור חיפוי, תכנון ומיקום בכפוף וע"פ הנחיות היועצים והיתר הבניה.
 2. סימון סיגר גבס ואו הנמכת תקרה לצנרת איוורור - בכפוף להנחיות היועצים, ייתכנו שינויים בתוואי המוצג.

מס' חדי	3	כניסה	5
דירה	12	טיפוס	משתכו
קומה	4	BZ	

T+O
 TITO. OMAN. ARCHITECTS
 רח' בן-גוריון 1 בני ברק מיקוד 51021
 טל' 073 2222222 פקס' 073 2222227


תאריך: 15-06-2022
 עכ"פ
 קובץ

אביסרור
עיר היין אשקלון


מגרש: 7
בניין: 7A
קומה: 4
קנ"מ: 1:50

תוכנית מכר

מגרש 7
תרשים המגרש

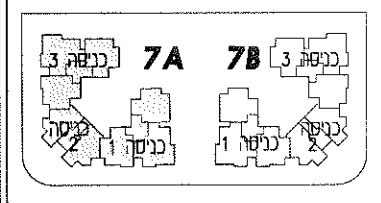


* יתכנו שינויים והתאמות ככל שידרשו ע"י הרשויות המוסמכות. המתכננים ויועצים השונים.
 * הכלל בכפוף לנספח מכר מס' 1 הנחיות כלליות והערות לדירה לבניין וכלכלי. ראה הערות ומקרא לתכנית בדף נפרד.

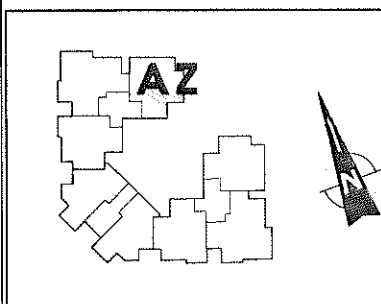

הערות:
 1. בחזיתות הבניין מתוכננות קורות קירות אלמנטים עמודים דקורטיביים בגימור חיפוי, תכנון ומיקום בכפוף וע"פ הנחיות היועצים והיתר הבניה.
 2. סימון סינר גבס ואו הנמכת תקרה לצנרת איוורור - בכפוף להנחיות היועצים. ייתכנו שינויים בתוואי המוצג.

T+O
 TITO-OMAN-ARCHITECTS
 רח' בן-גוריון 1 בני ברק מיקוד 51021
 טל: 073 2222222 פקס: 073 2222227

תאריך: 15-06-2022 עדכון: קובץ

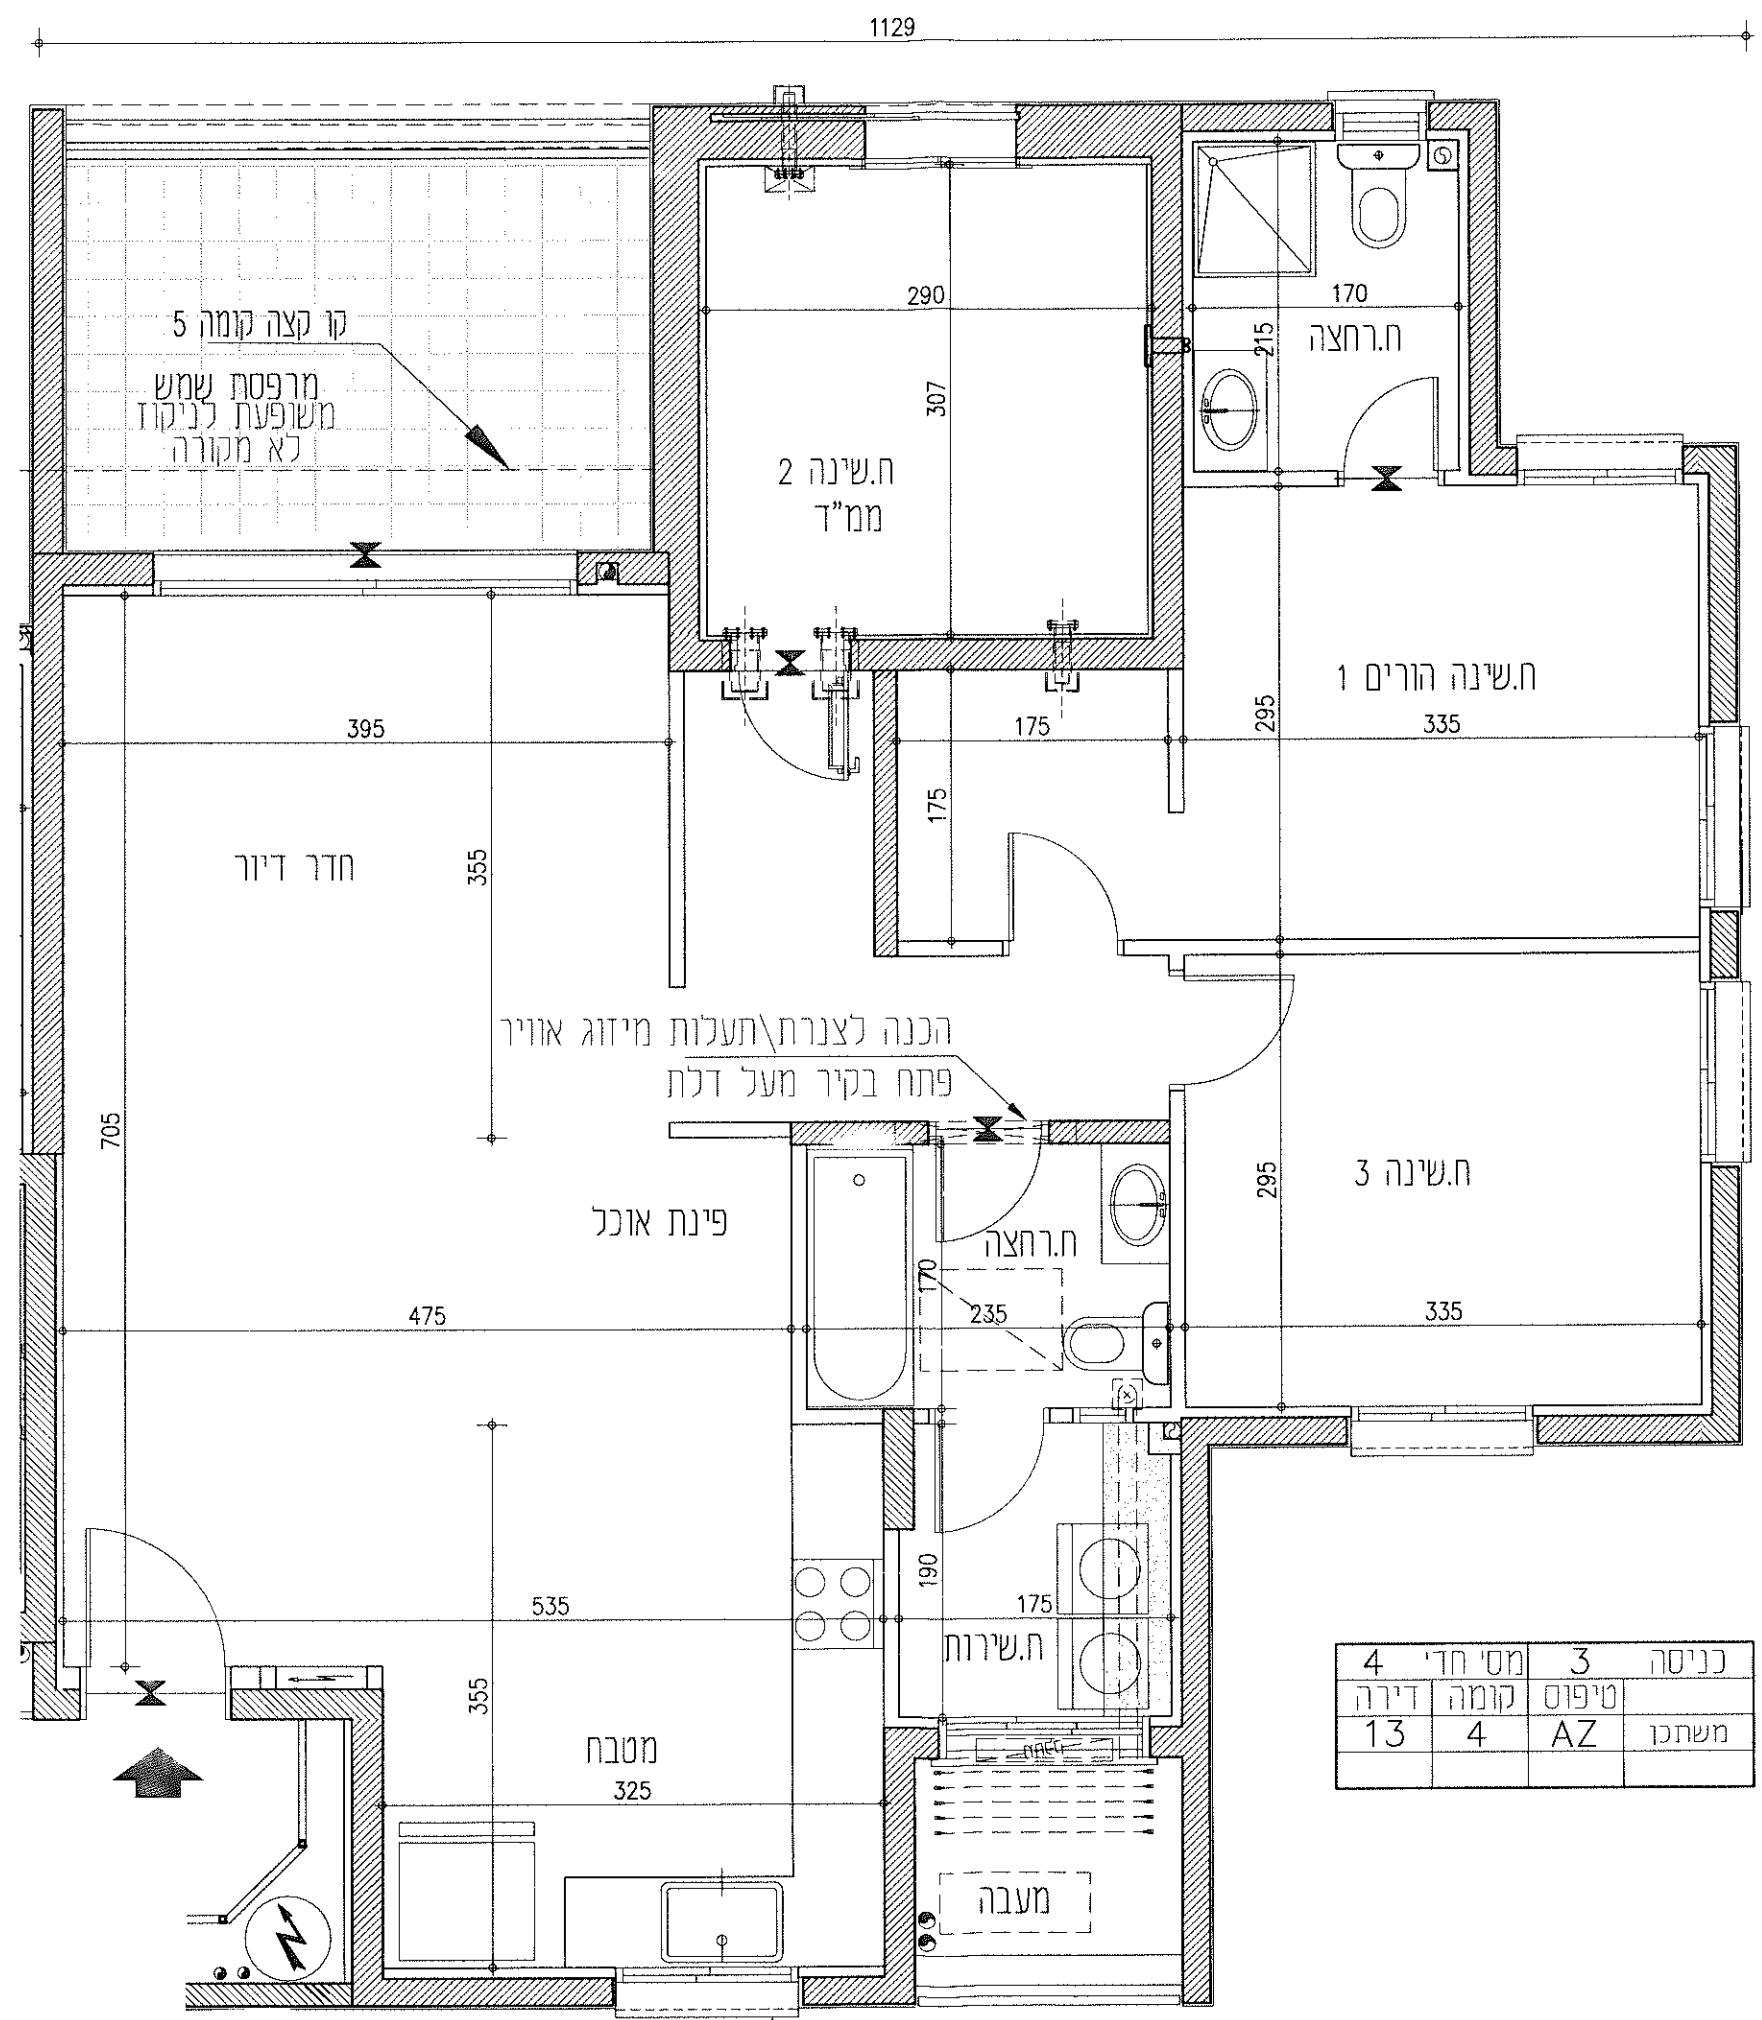

מס' חדי	4	כניסה	3
דירה	13	טיפוס	AZ
קומה	4	משתכן	