


תכנית דירה E
מס' חדרים: 4
קנ"מ 1:50



תכנית מגרשים
מהדורה מס' 1
תאריך: 28.3.18
חוק מכר דירות

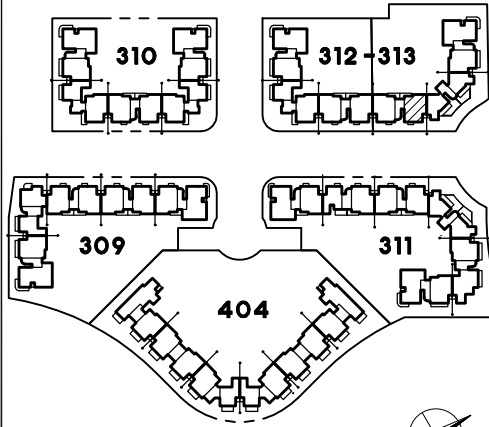


ייתכנו שינויים והתאמות ככל שידרשו, ע"י הרשויות המוסכמות, המתכננים והיועצים השונים.


חתימת הקונה

חתימת המוכר


ראה הערות ומקרא לתכנית בדף נפרד

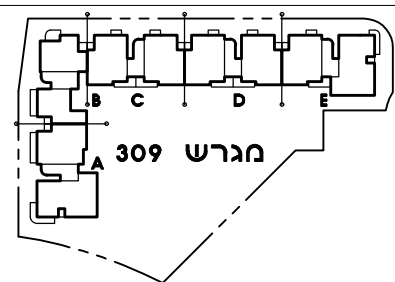


תכנית קומה סכמטית

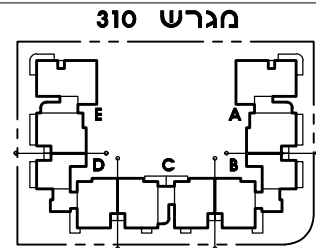

תכנית קומה סכמטית

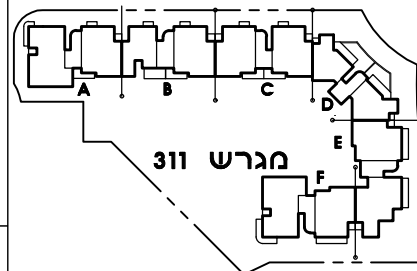


תכנית קומה סכמטית

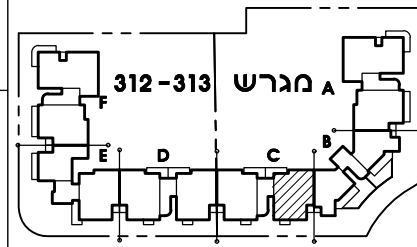

תכנית קומה סכמטית

0	קומה	כניסה
1	מס' דירה	C

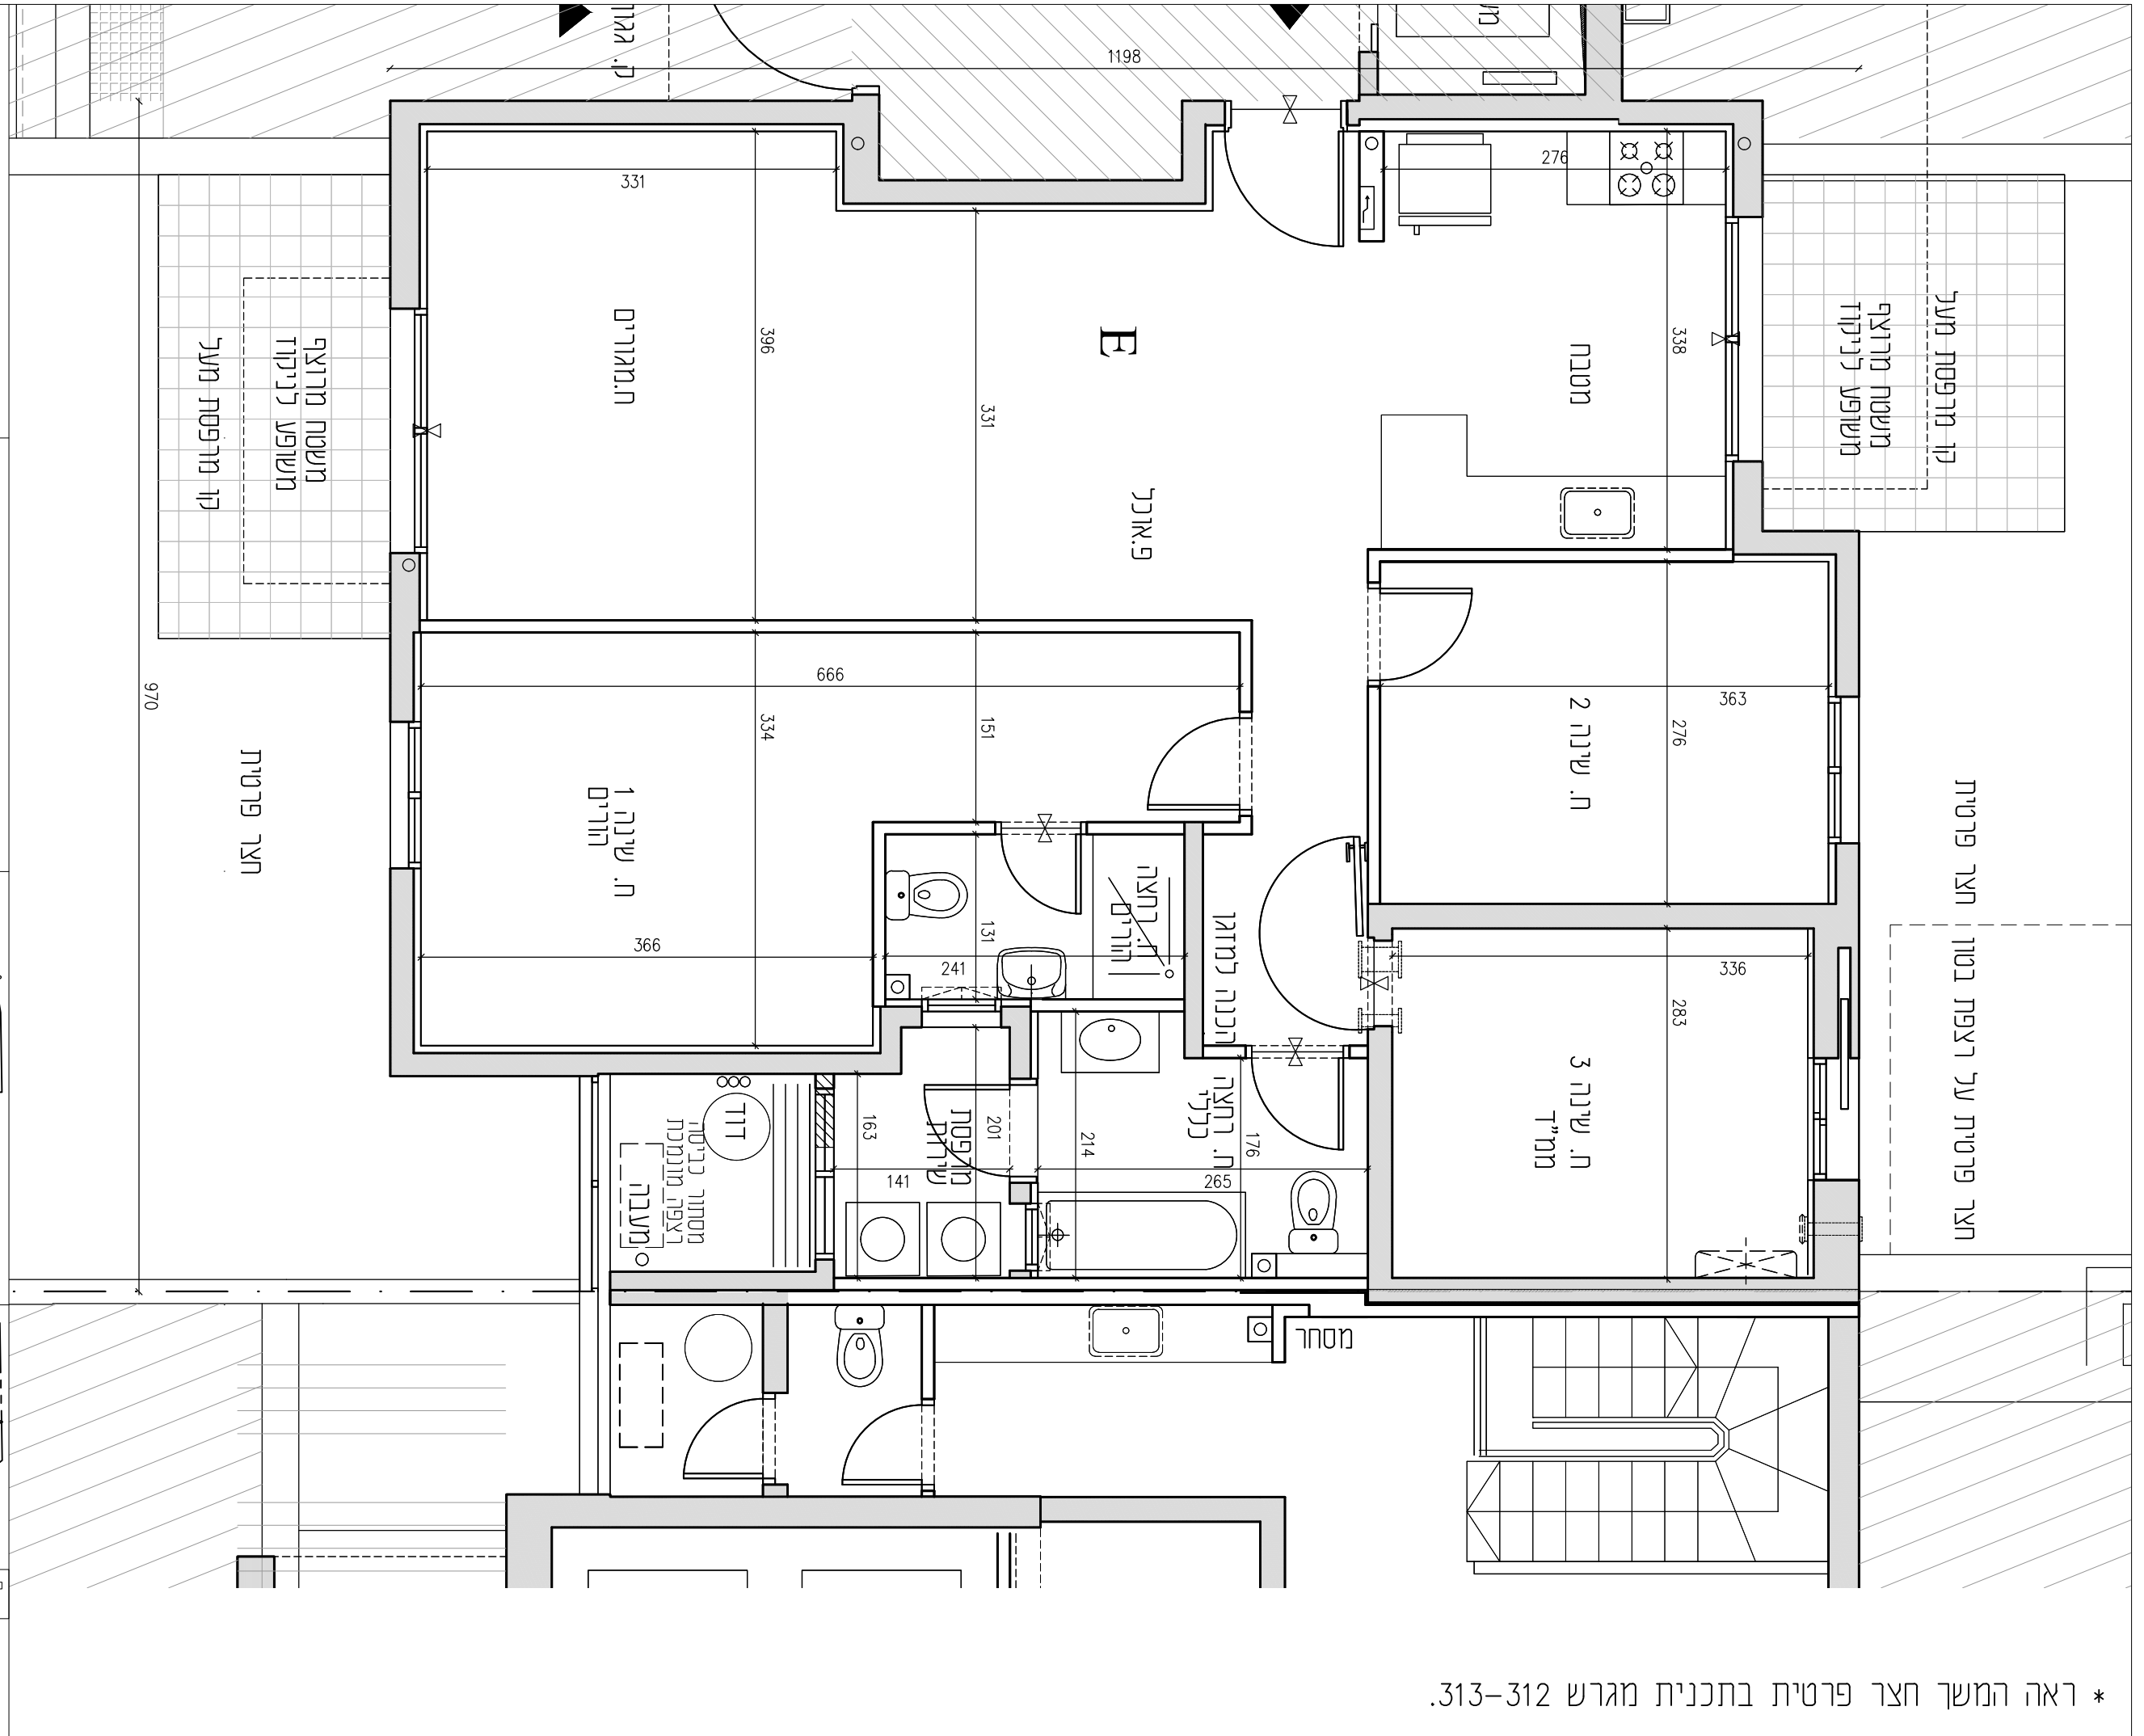

* ראה המשך חצר פרטית בתכנית מגרש 312-313.