



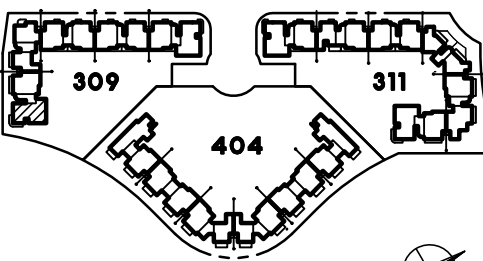

אביסרור למשתכן
בגדרה

תכנית דירה L מפלס תחתון
מס' חדרים: 6
קנ"מ 1:50

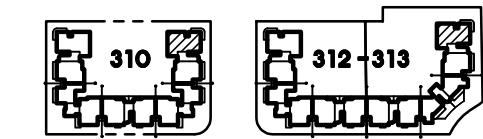

תכנית מגרשים
מהדורה מס' 1
תאריך: 28.3.18
חוק מכר דירות



ייתכנו שינויים והתאמות ככל
שידרשו, ע"י הרשויות המוסכמות,
המתכננים והיועצים השונים.

חתימת הקונה

חתימת המוכר


ראה הערות ומקרא לתכנית בדף נפרד



אביסרור ובנין
יזום ופתוח בע"מ
בונים מאהבה


RaN BLANDER
ARCHITECTS

רח' הארכטקט 18 תל אביב 64739
18 Haarba'a st. Tel-Aviv 64739
www.blander.co.il mail@blander.co.il
Tel: 03-5419555 Fax: 03-6868003

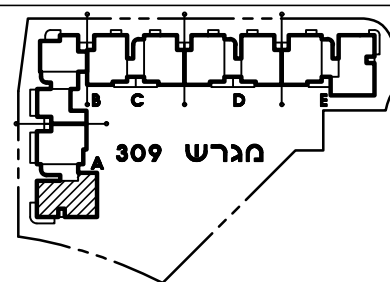


תכנית קומה סכמטית

כניסה	קומה	3
A	מס' דירה	7

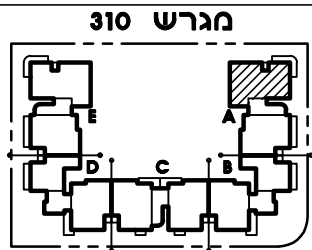


תכנית קומה סכמטית

כניסה	קומה	5
A	מס' דירה	9

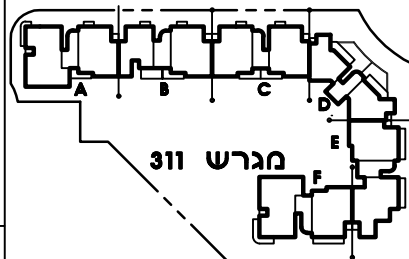


תכנית קומה סכמטית

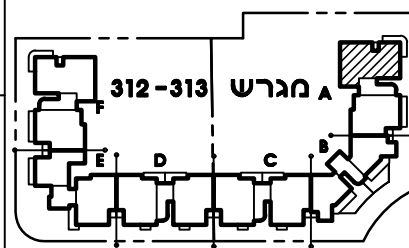

תכנית קומה סכמטית

כניסה	קומה	5
A	מס' דירה	11

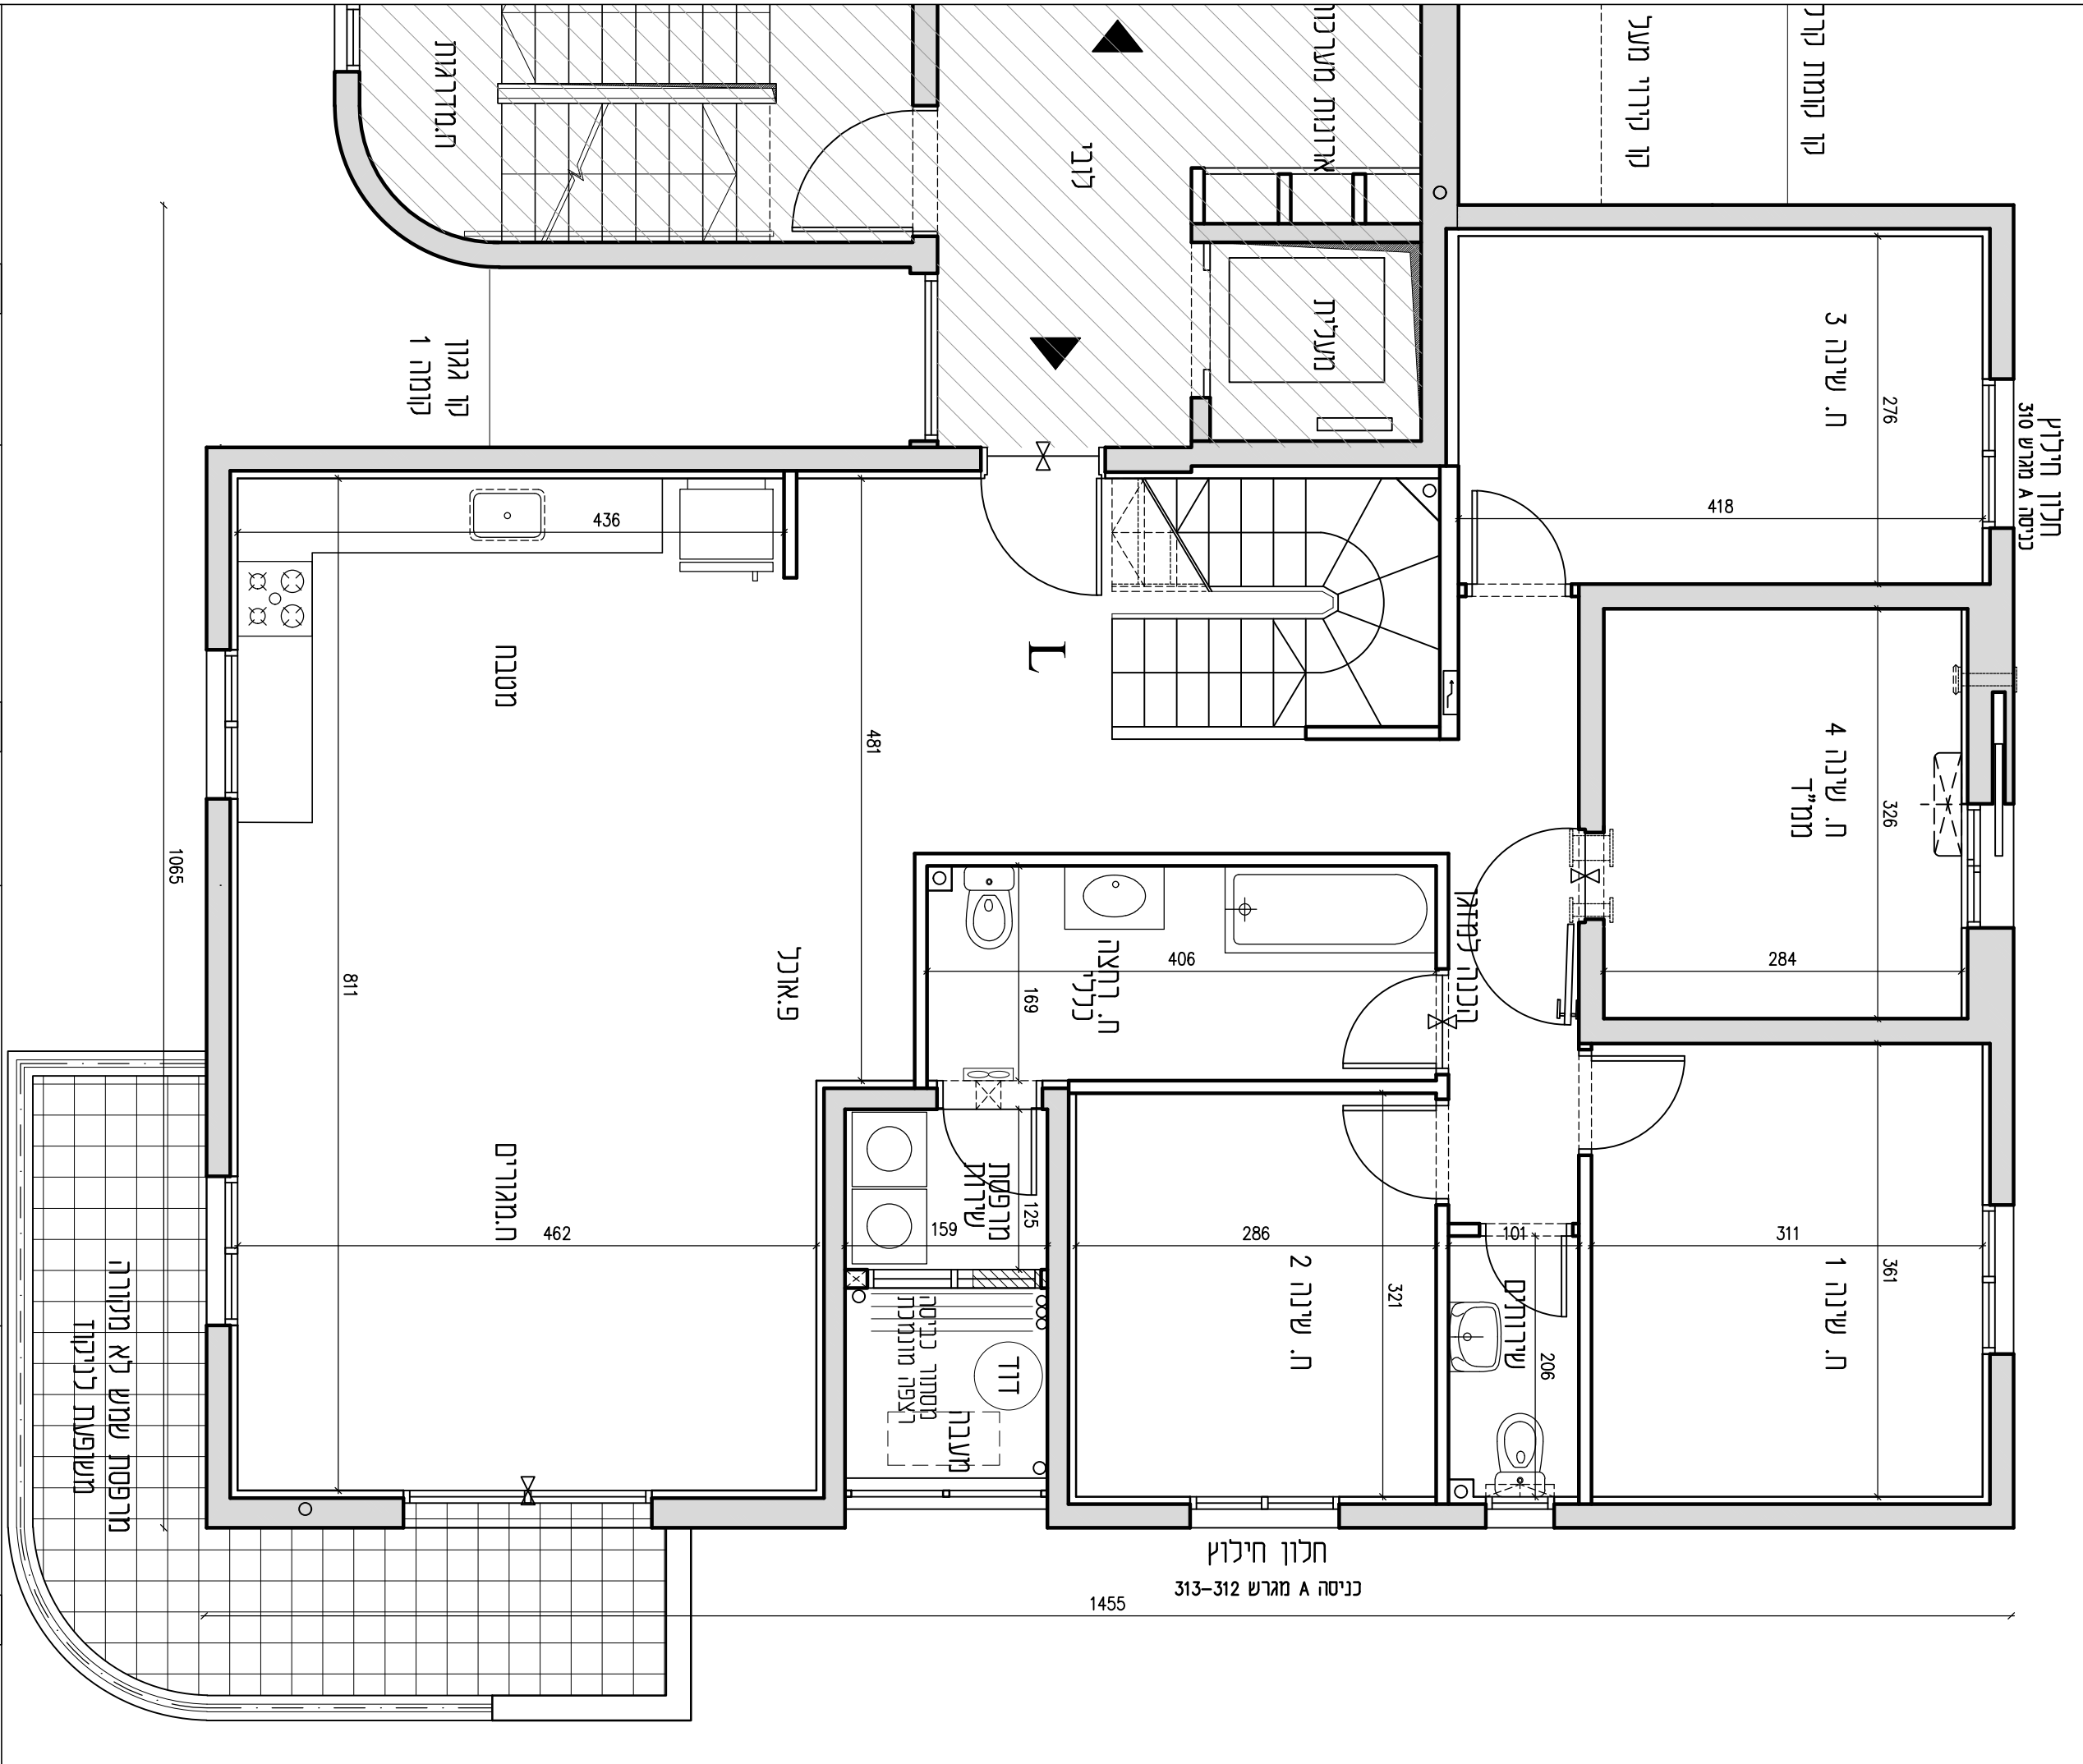

חלון חילוץ
כניסה A מגרש 312-313
1455