


תכנית דירה C1  
מס' חדרים: 5  
קנ"מ 1:50

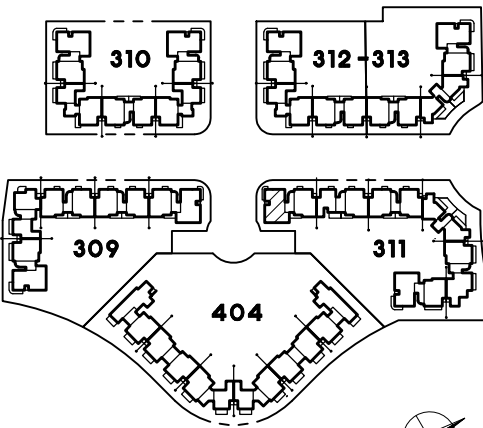





תכנית מגרשים  
מהדורה מס' 1  
תאריך: 27.3.18  
חוק מכר דירות

התכנית לפני היתר בניה ולכן  
ייתכנו שינויים והתאמות ככל  
שידרשו, ע"י הרשויות המוסכמות,  
המתכננים והיועצים השונים.


חתימת הקונה

חתימת המוכר

ראה הערות ומקרא לתכנית בדרך נפרד

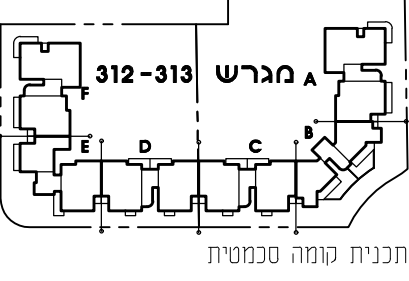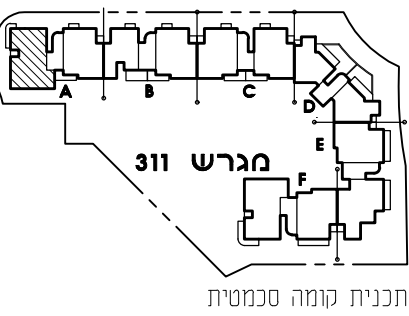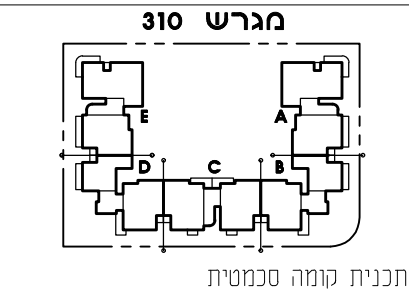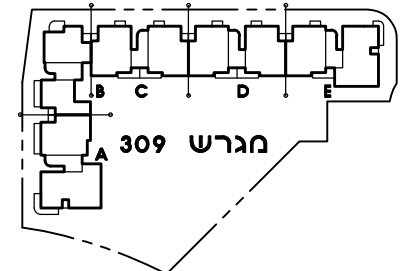

כניסה	קבוצה	מס' דירה
4	1	5
3	2	7
2	3	9

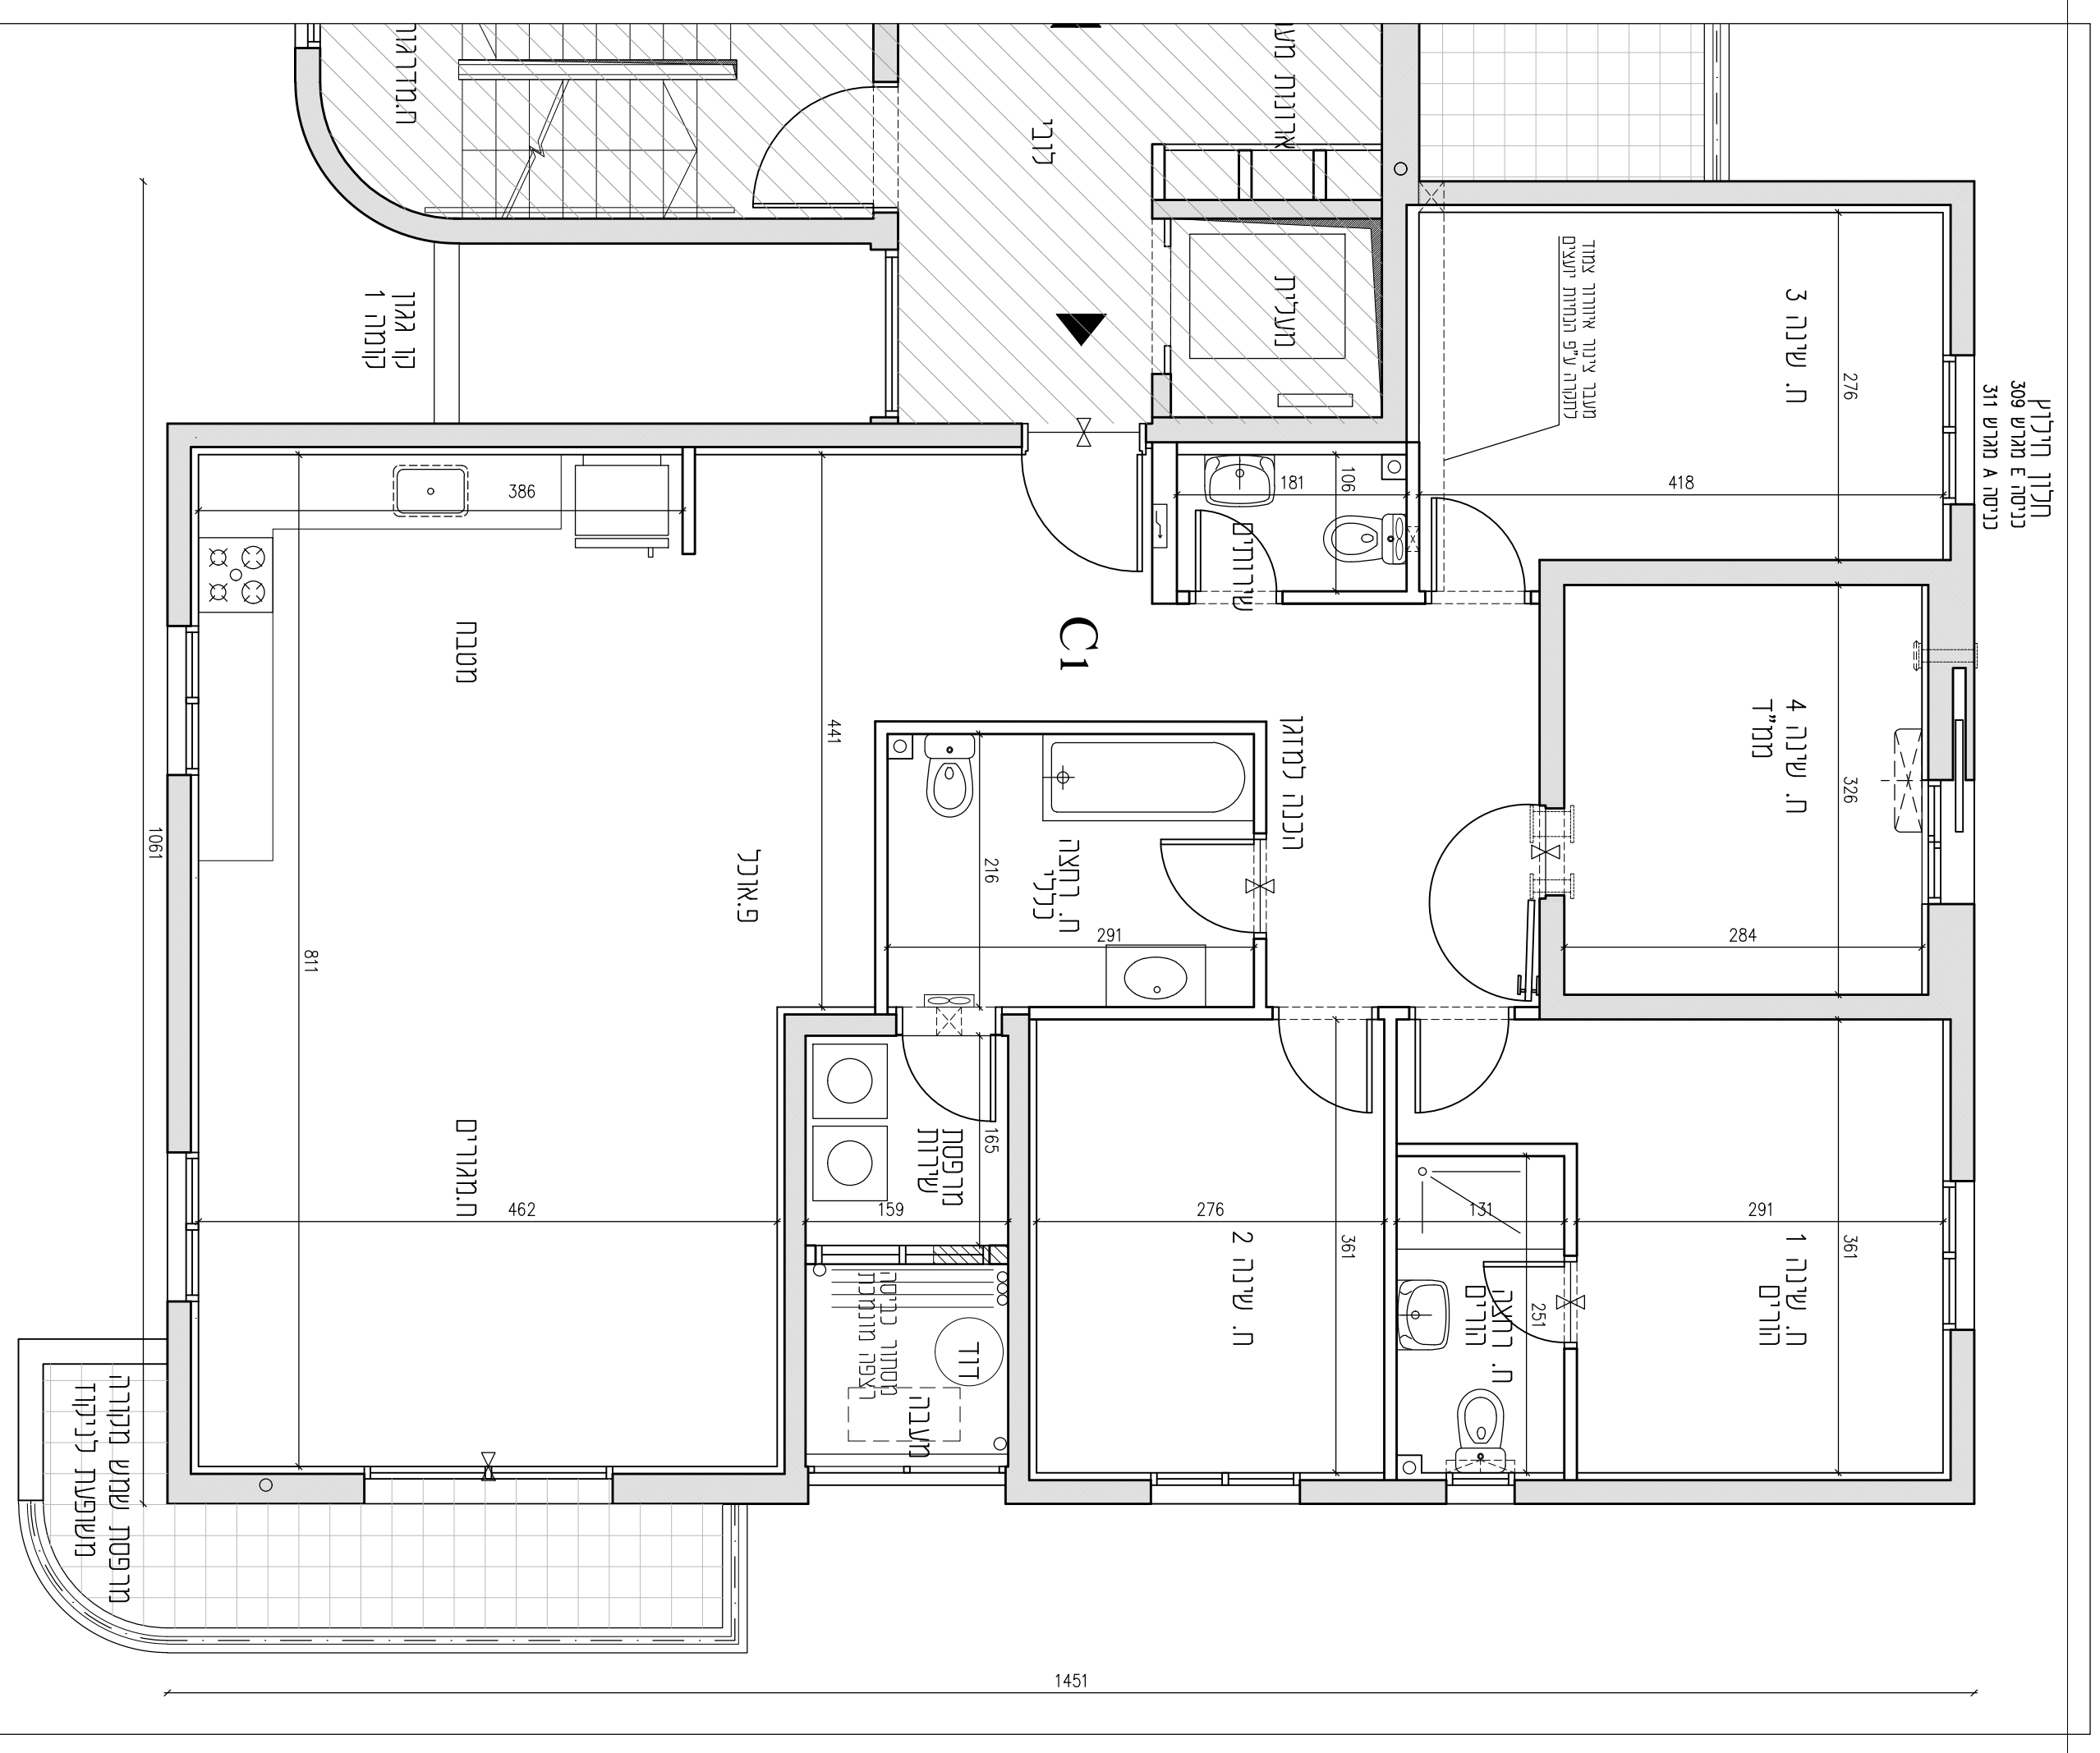

חלון חורקין  
כניסה E מחדש 309  
כניסה A מחדש 311

מרפסת שמש מקורה  
משופעת לניקוז  
משמים