


יתכנו שינויים והתאמות ככל שידרש. עיי' הרשיות המוסמכות. המזכננים ויועצים השונים.  
 \* הנכ בכפוף לנספח מכר מס' 1 הנחיות כלליות והערות לדירה לבניין וכללי.  
 ראה הערות ומקרא לתכניות בדרך נפרד.

הערות:  
 1. בתקרת המרתף ובקומת קרקע מתוכננים פירי איזורים ושחרור עשן, חשופים במקומם או בראשם. המאפשרים מעבר של מים. גשם. אדו וכי"כ.  
 התניות אשר ממוקמות מתחת כפתורים מסורתית חקירת. כדי יזי"ם לא תורה תביעה וואו תביעות נכפי החברה.

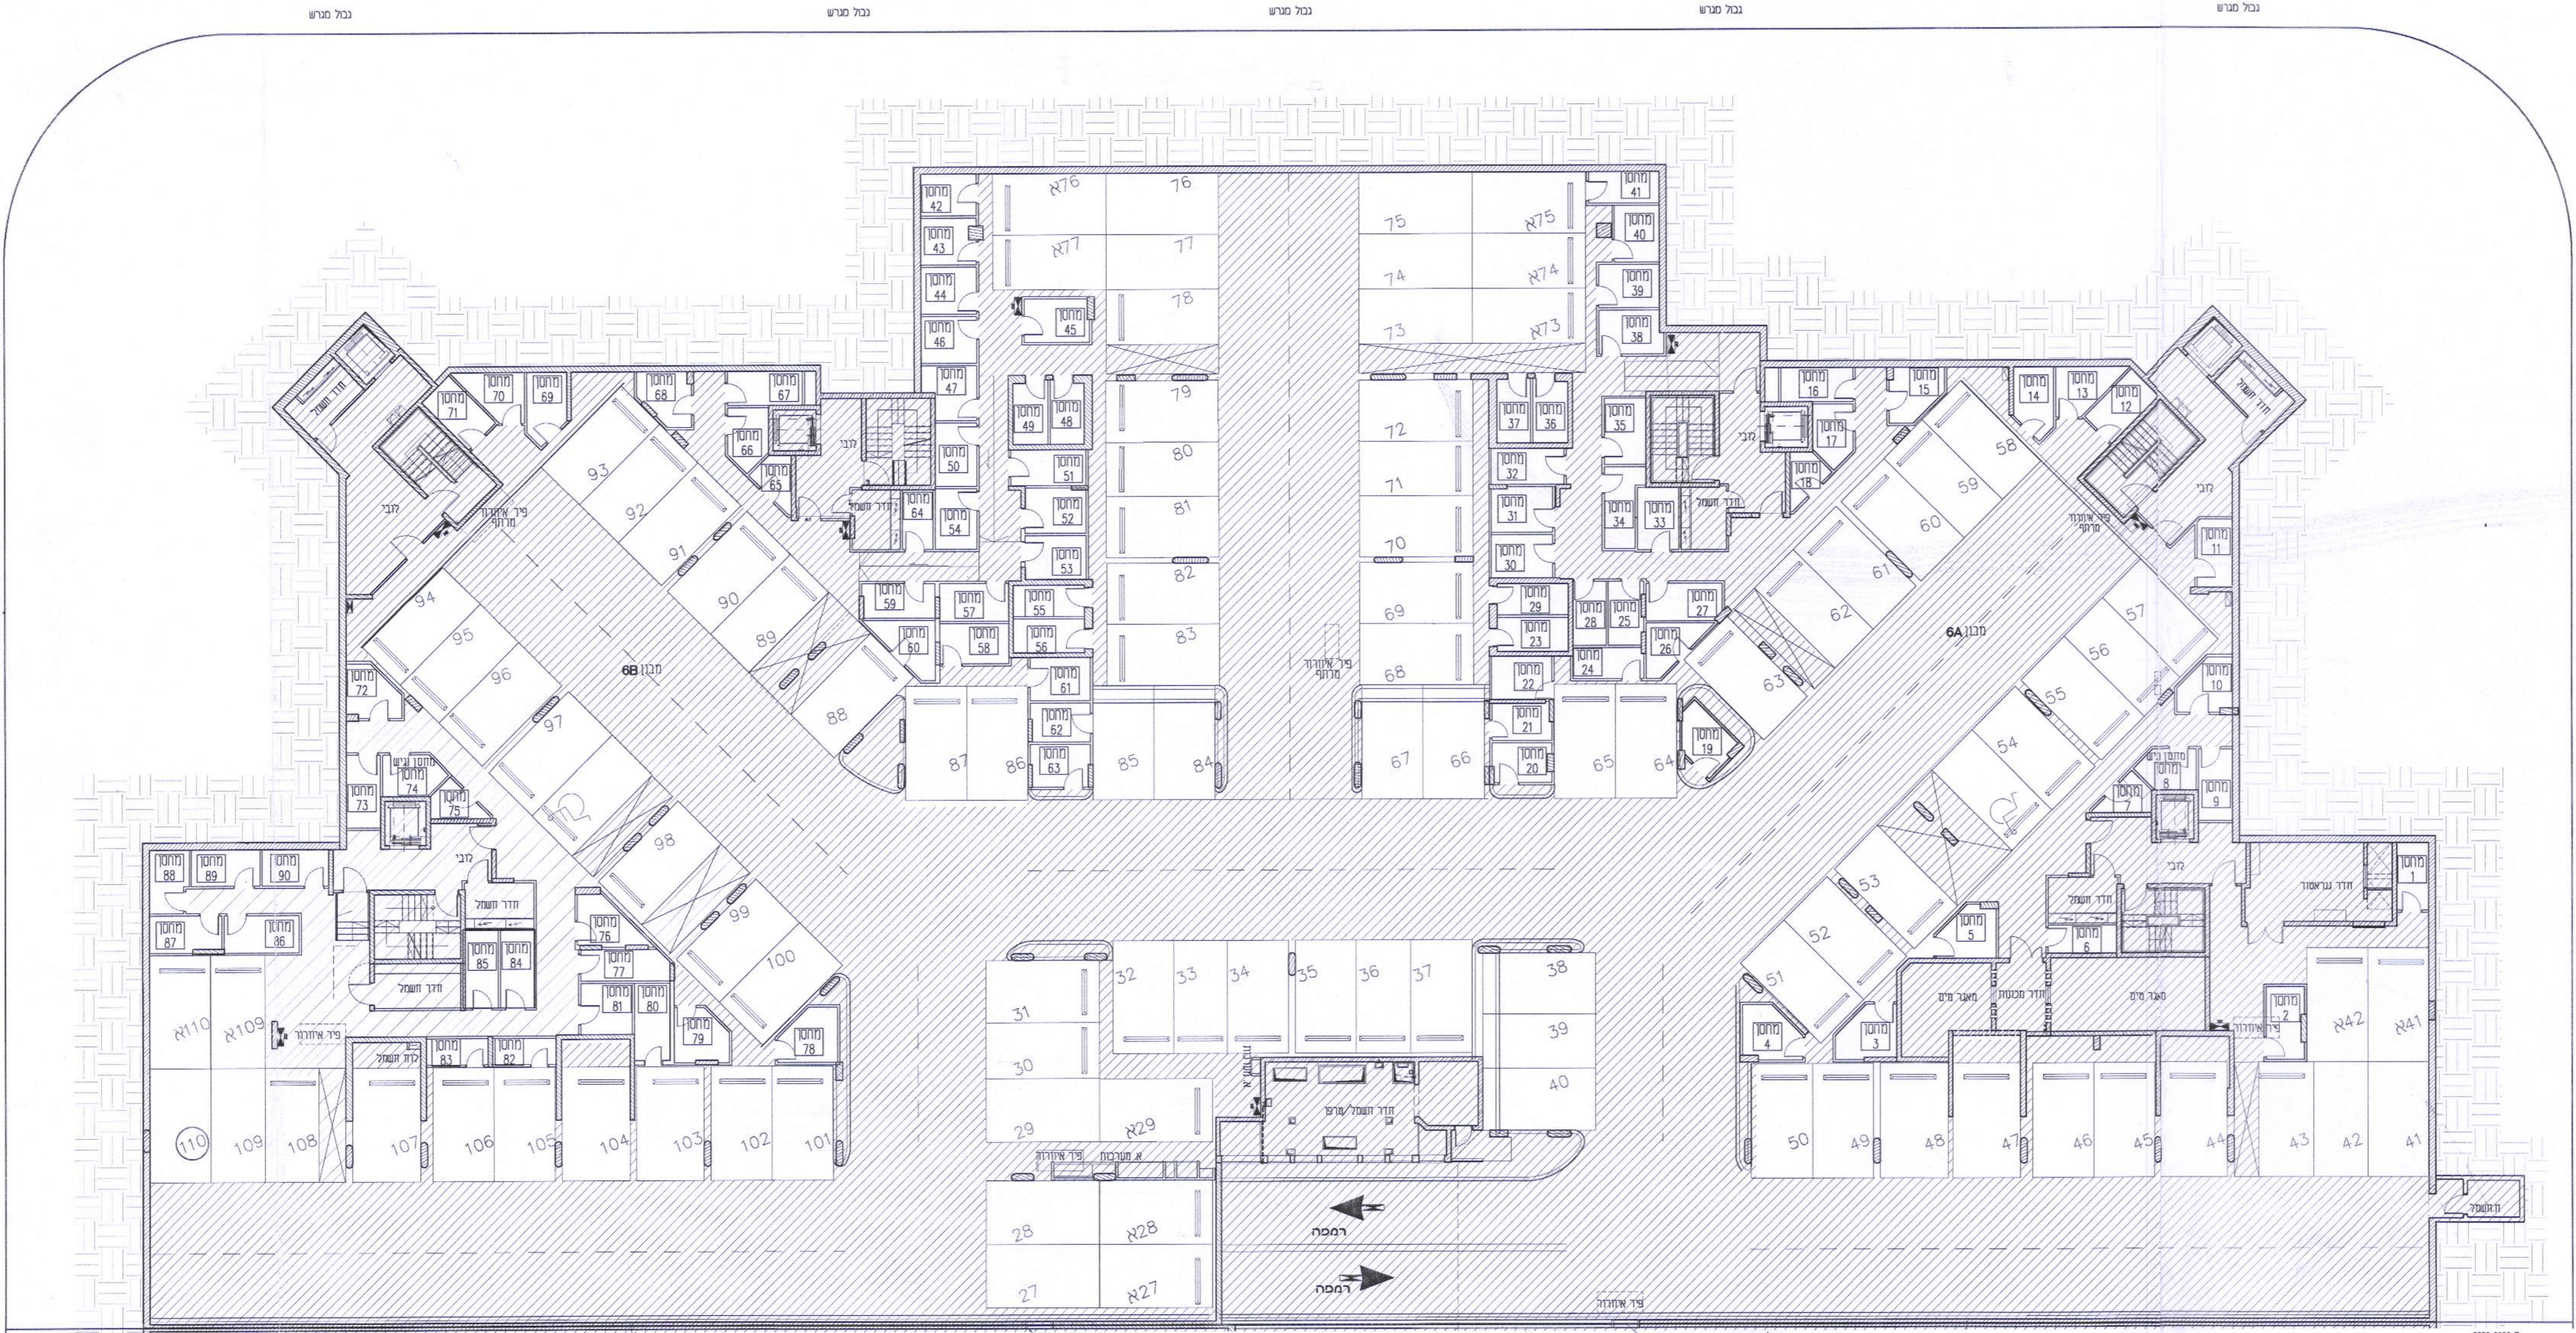

בכל מגרש

בכל מגרש

בכל מגרש

בכל מגרש

בכל מגרש

בכל מגרש 7

בכל מגרש 7

בכל מגרש 7

???? 7

דלה אש  
 למטכר כן המגרשים  
 לשימוש הממשל כלכלי.

שער כבוד  
 למטכר כן המגרשים  
 לשימוש הממשל כלכלי.