

אביסרור
 עיר היין אשקלון

מגרש: 6


בניין: 6A

קומה: 2

קנ"מ: 1:100

תוכנית מכר


מגרש 6
 תרשים המגרש

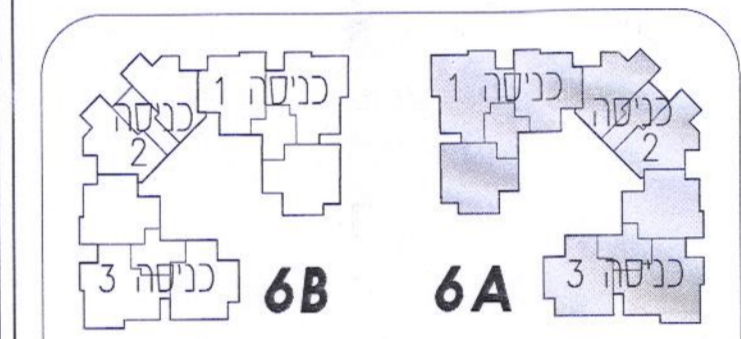

* יתכנו שינויים והתאמות ככל שידרשו, ע"י הרשויות המוסמכות, המתכננים ויועצים השונים.
 * הכל בכפוף לנספח מכר מס' הנחיות כלכליות הערות לדירה, לבניין וככלי.
 דאה הערות ומקרא לתכניות בדף נפרד.

הערות:

1. בחזיתות הבניין מתוכננות קורות קירות אלמנטים עמודים דקורטיביים בגימור חיפוי, תכנון ומיקום בכפוף וע"פ הנחיות היועצים והיתר הבניה.
2. סימון סיגר גבס ואו הנמכת תקרה לצגרת איוורור-בכפוף להנחיות היועצים. ייתכנו שינויים בתוואי המוצג.

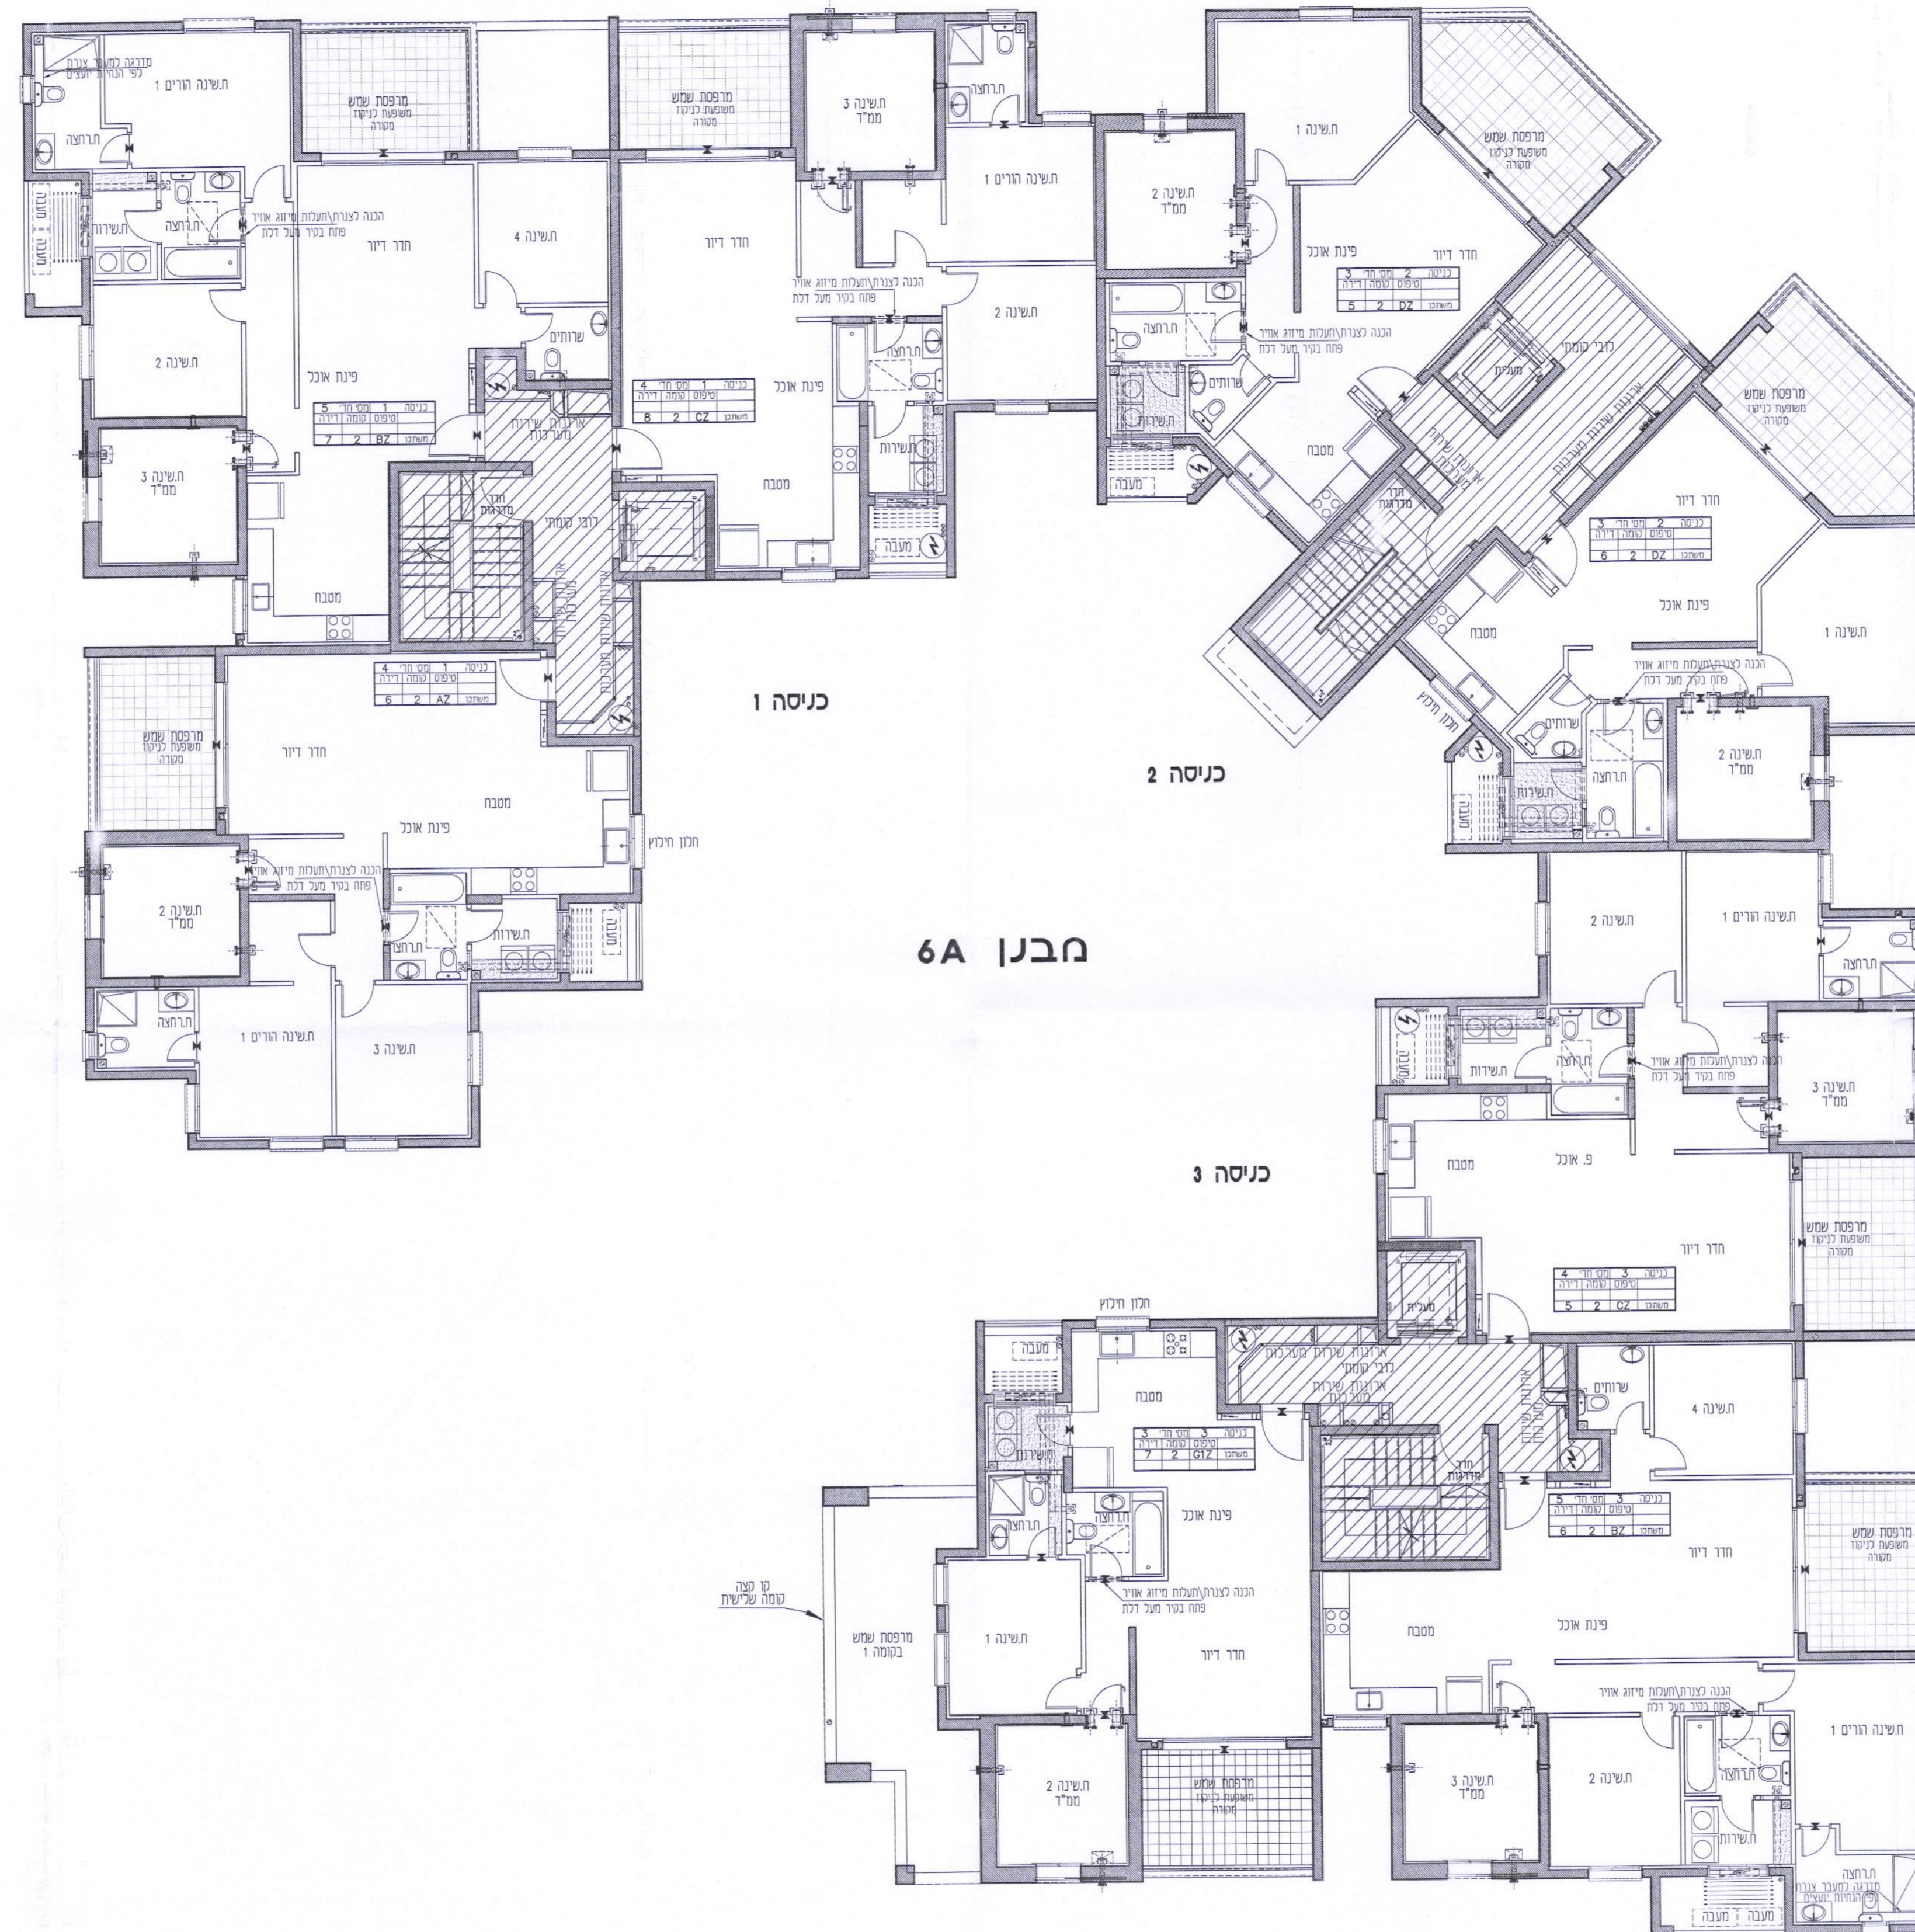

מבנו 6A

טובה שישית לו טעה