



# אביסרור עיר היין אשקלון

מגרש: 7


בניין: 7A 7B

קומה: קרקעו מגרש

קנ"מ: 1:200

תוכנית מכר

מגרש 7  
תרשים המגרש

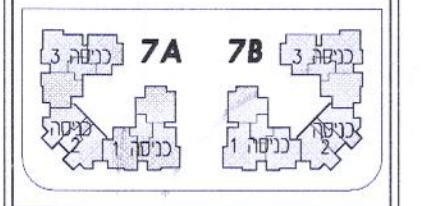

יתכנו שינויים והתאמות ככל שדרוש. עיריית אשקלון תישאר רשאית להחליט על כל שינוי או התאמה. המוכר אינו עומד באחריות על התוכנית הזו.

הכל בכפוף לנספח מכר מס' 1 המחייב ככלייה והערות לדירה. כל בניין וכל יחידה יבנו ויחולקו לפי תוכנית זו. ראה הערות ומפרט התכנית בדף נפרד.

הערות:  
1. בשטח המצוות הצמודות או בחניון עבריים קוד צנרת מים, ניקוז, ביוב, גז וכדומה מערכת נוספות לפי דרישת התכנית והרשות.  
2. המוקמות שורות ביקורת של המערכות יוקמו על ידי היועצים. ייתנו גישה לבידיה טיפול במערכת.

3. במקרה המרחף ובקומת קרקע מתוכננים פרי אזורי ושטחי עשי, חשפים במבואם או ברחוב, המאפשרים מעבר של מים גשם, או וביוב.  
4. המניות אשר ממוקמות מחתך כפתחים מקורות חקיקה, לכיידים לא תהיה תביעה וא לא תביעות כלפי החברה.


5. חצר משותפת וואר רחבה מרוצפת, שווילנים והחלוקה המוצגת בתוכנית בין חדר משותף וואר רחבה מרוצפת אינה סופית ותקבע ע"י היועצים והחברה.



T+O  
TITO OMAN ARCHITECTS  
רחוב גוריון 1 בני ברק מיטק 51021  
טל: 073 2222222 פקס: 073 2222227

תאריך: 15-06-2022 עד כוו: 08

קובץ: 2022-06-14-PLANS-ALL.dwg

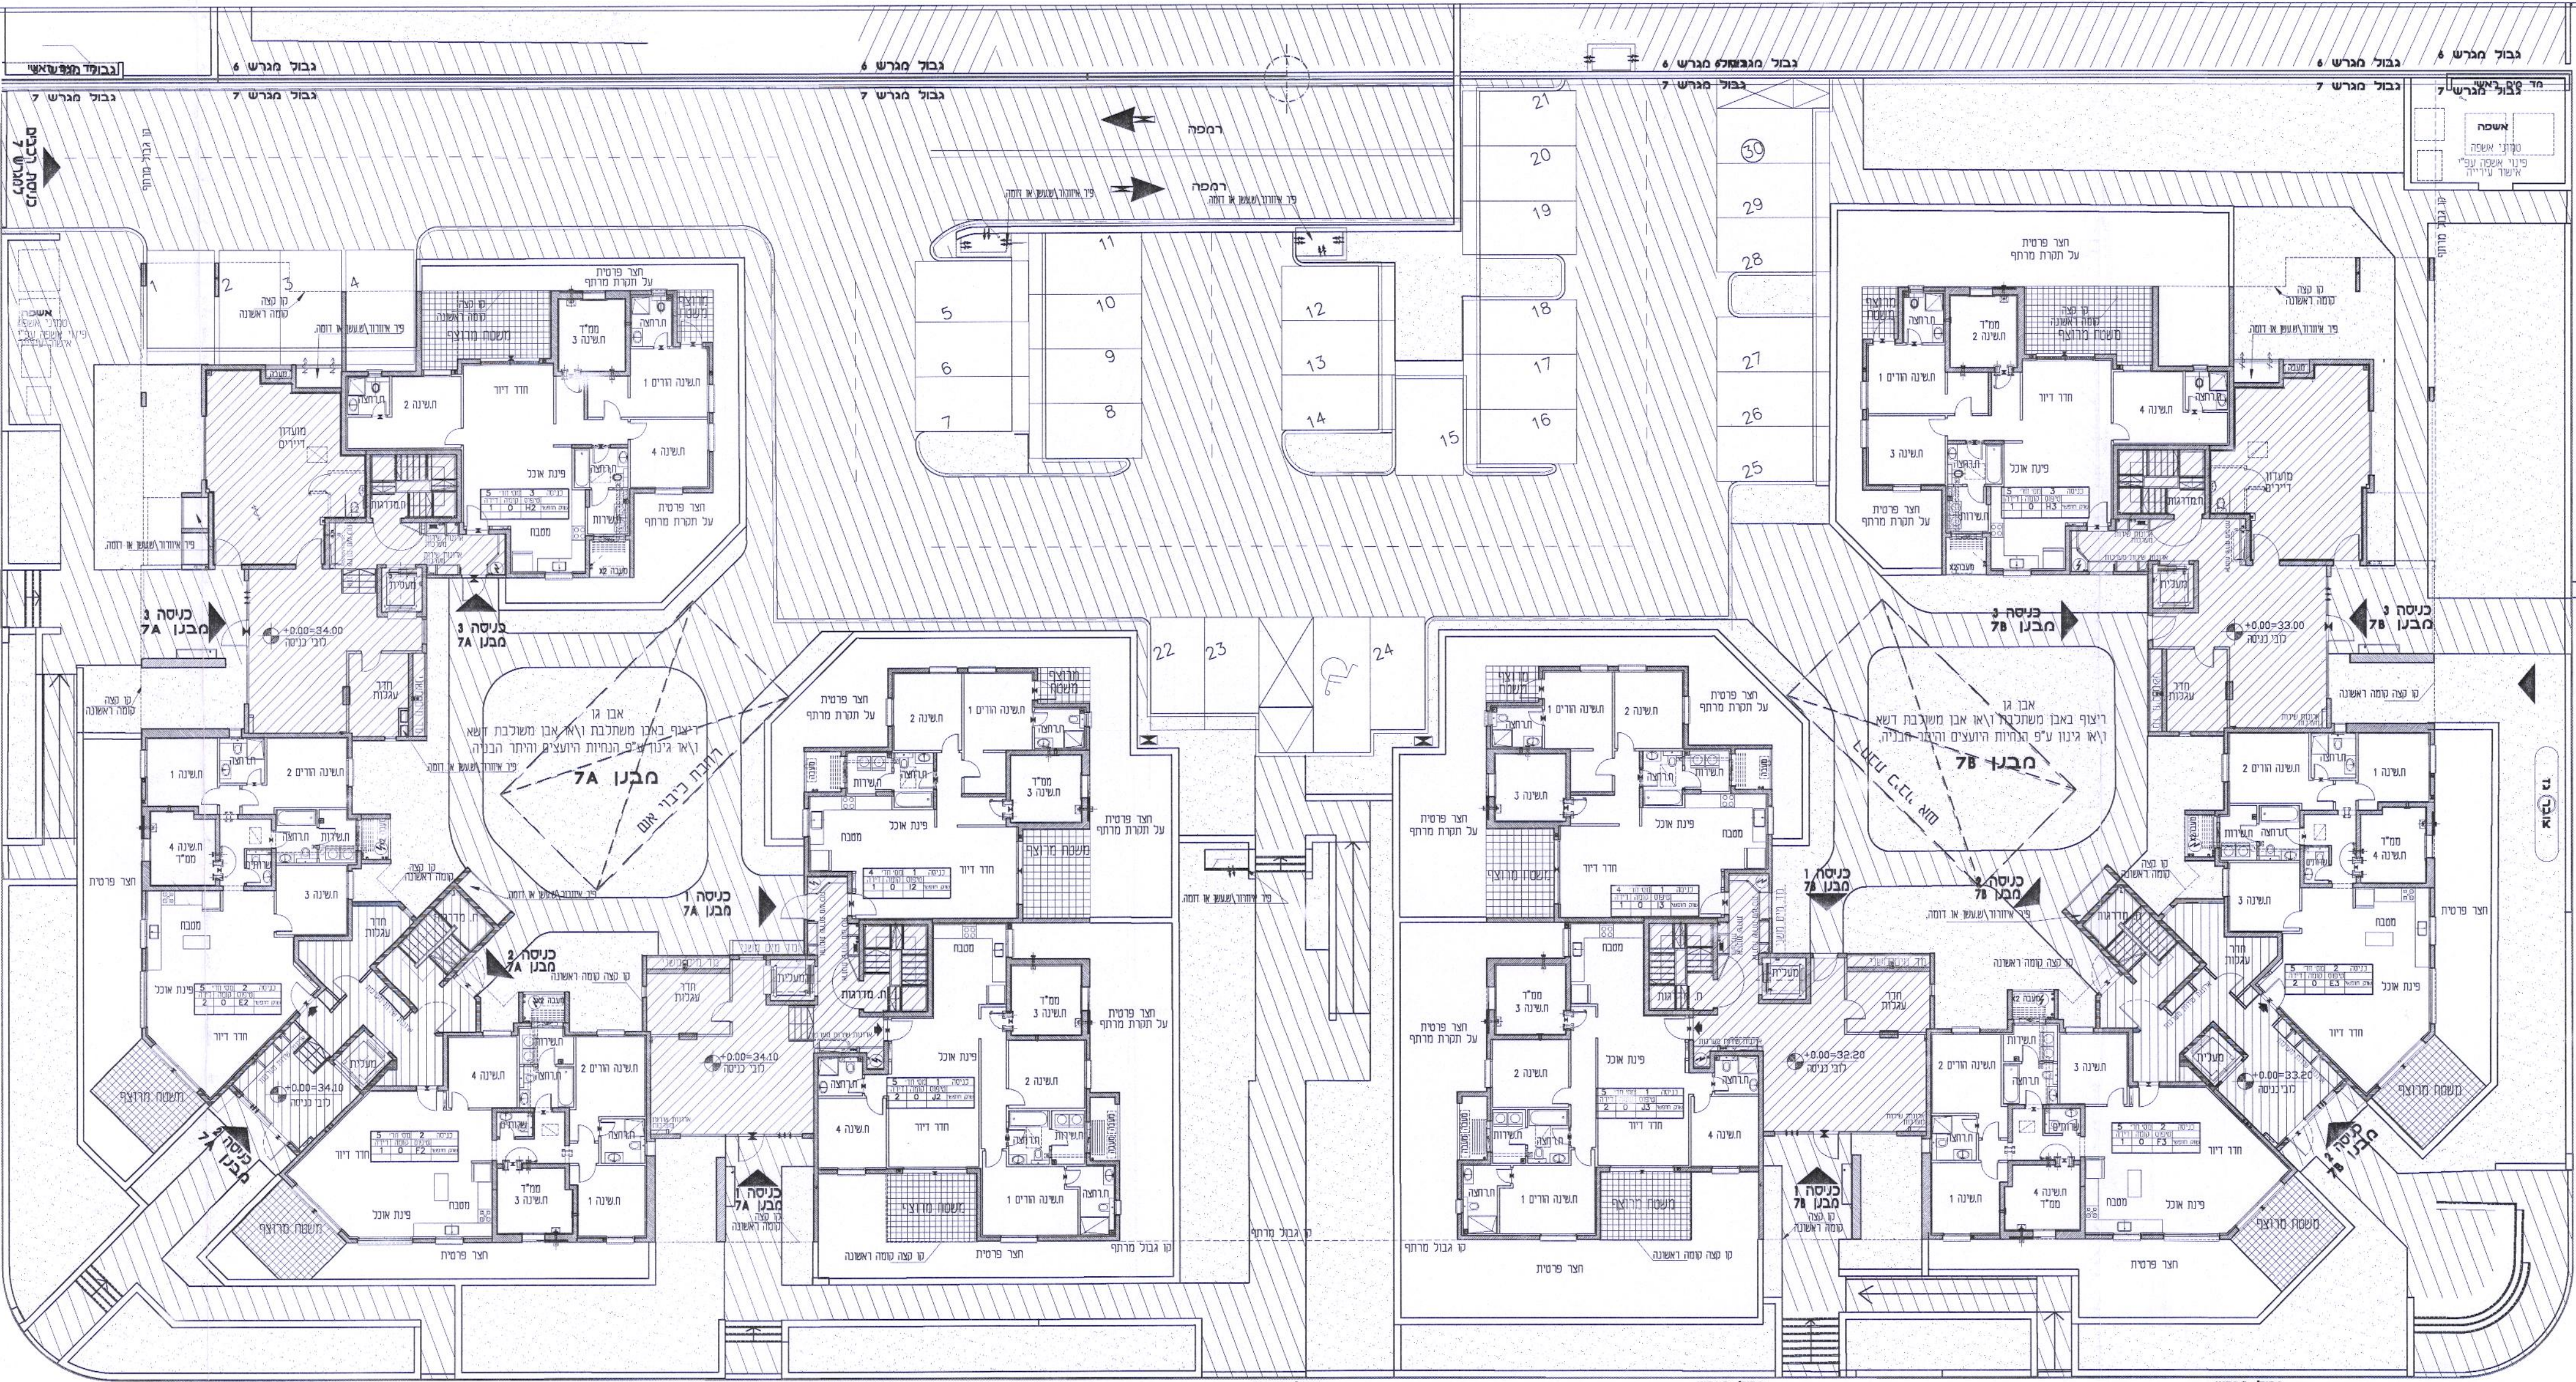

גבול מגרש 6 גבול מגרש 7 גבול מגרש 8 גבול מגרש 9 גבול מגרש 10 גבול מגרש 11 גבול מגרש 12 גבול מגרש 13 גבול מגרש 14 גבול מגרש 15 גבול מגרש 16 גבול מגרש 17 גבול מגרש 18 גבול מגרש 19 גבול מגרש 20 גבול מגרש 21 גבול מגרש 22 גבול מגרש 23 גבול מגרש 24